




Z:\TITULO 2023\F-2023-19-PUERTO A CORUÑA (INECO)\TRABAJOS\2.10.1. SERVICIOS AFECTADOS\2.10.1.1. SERVICIO ELECTRICIDAD.DWG

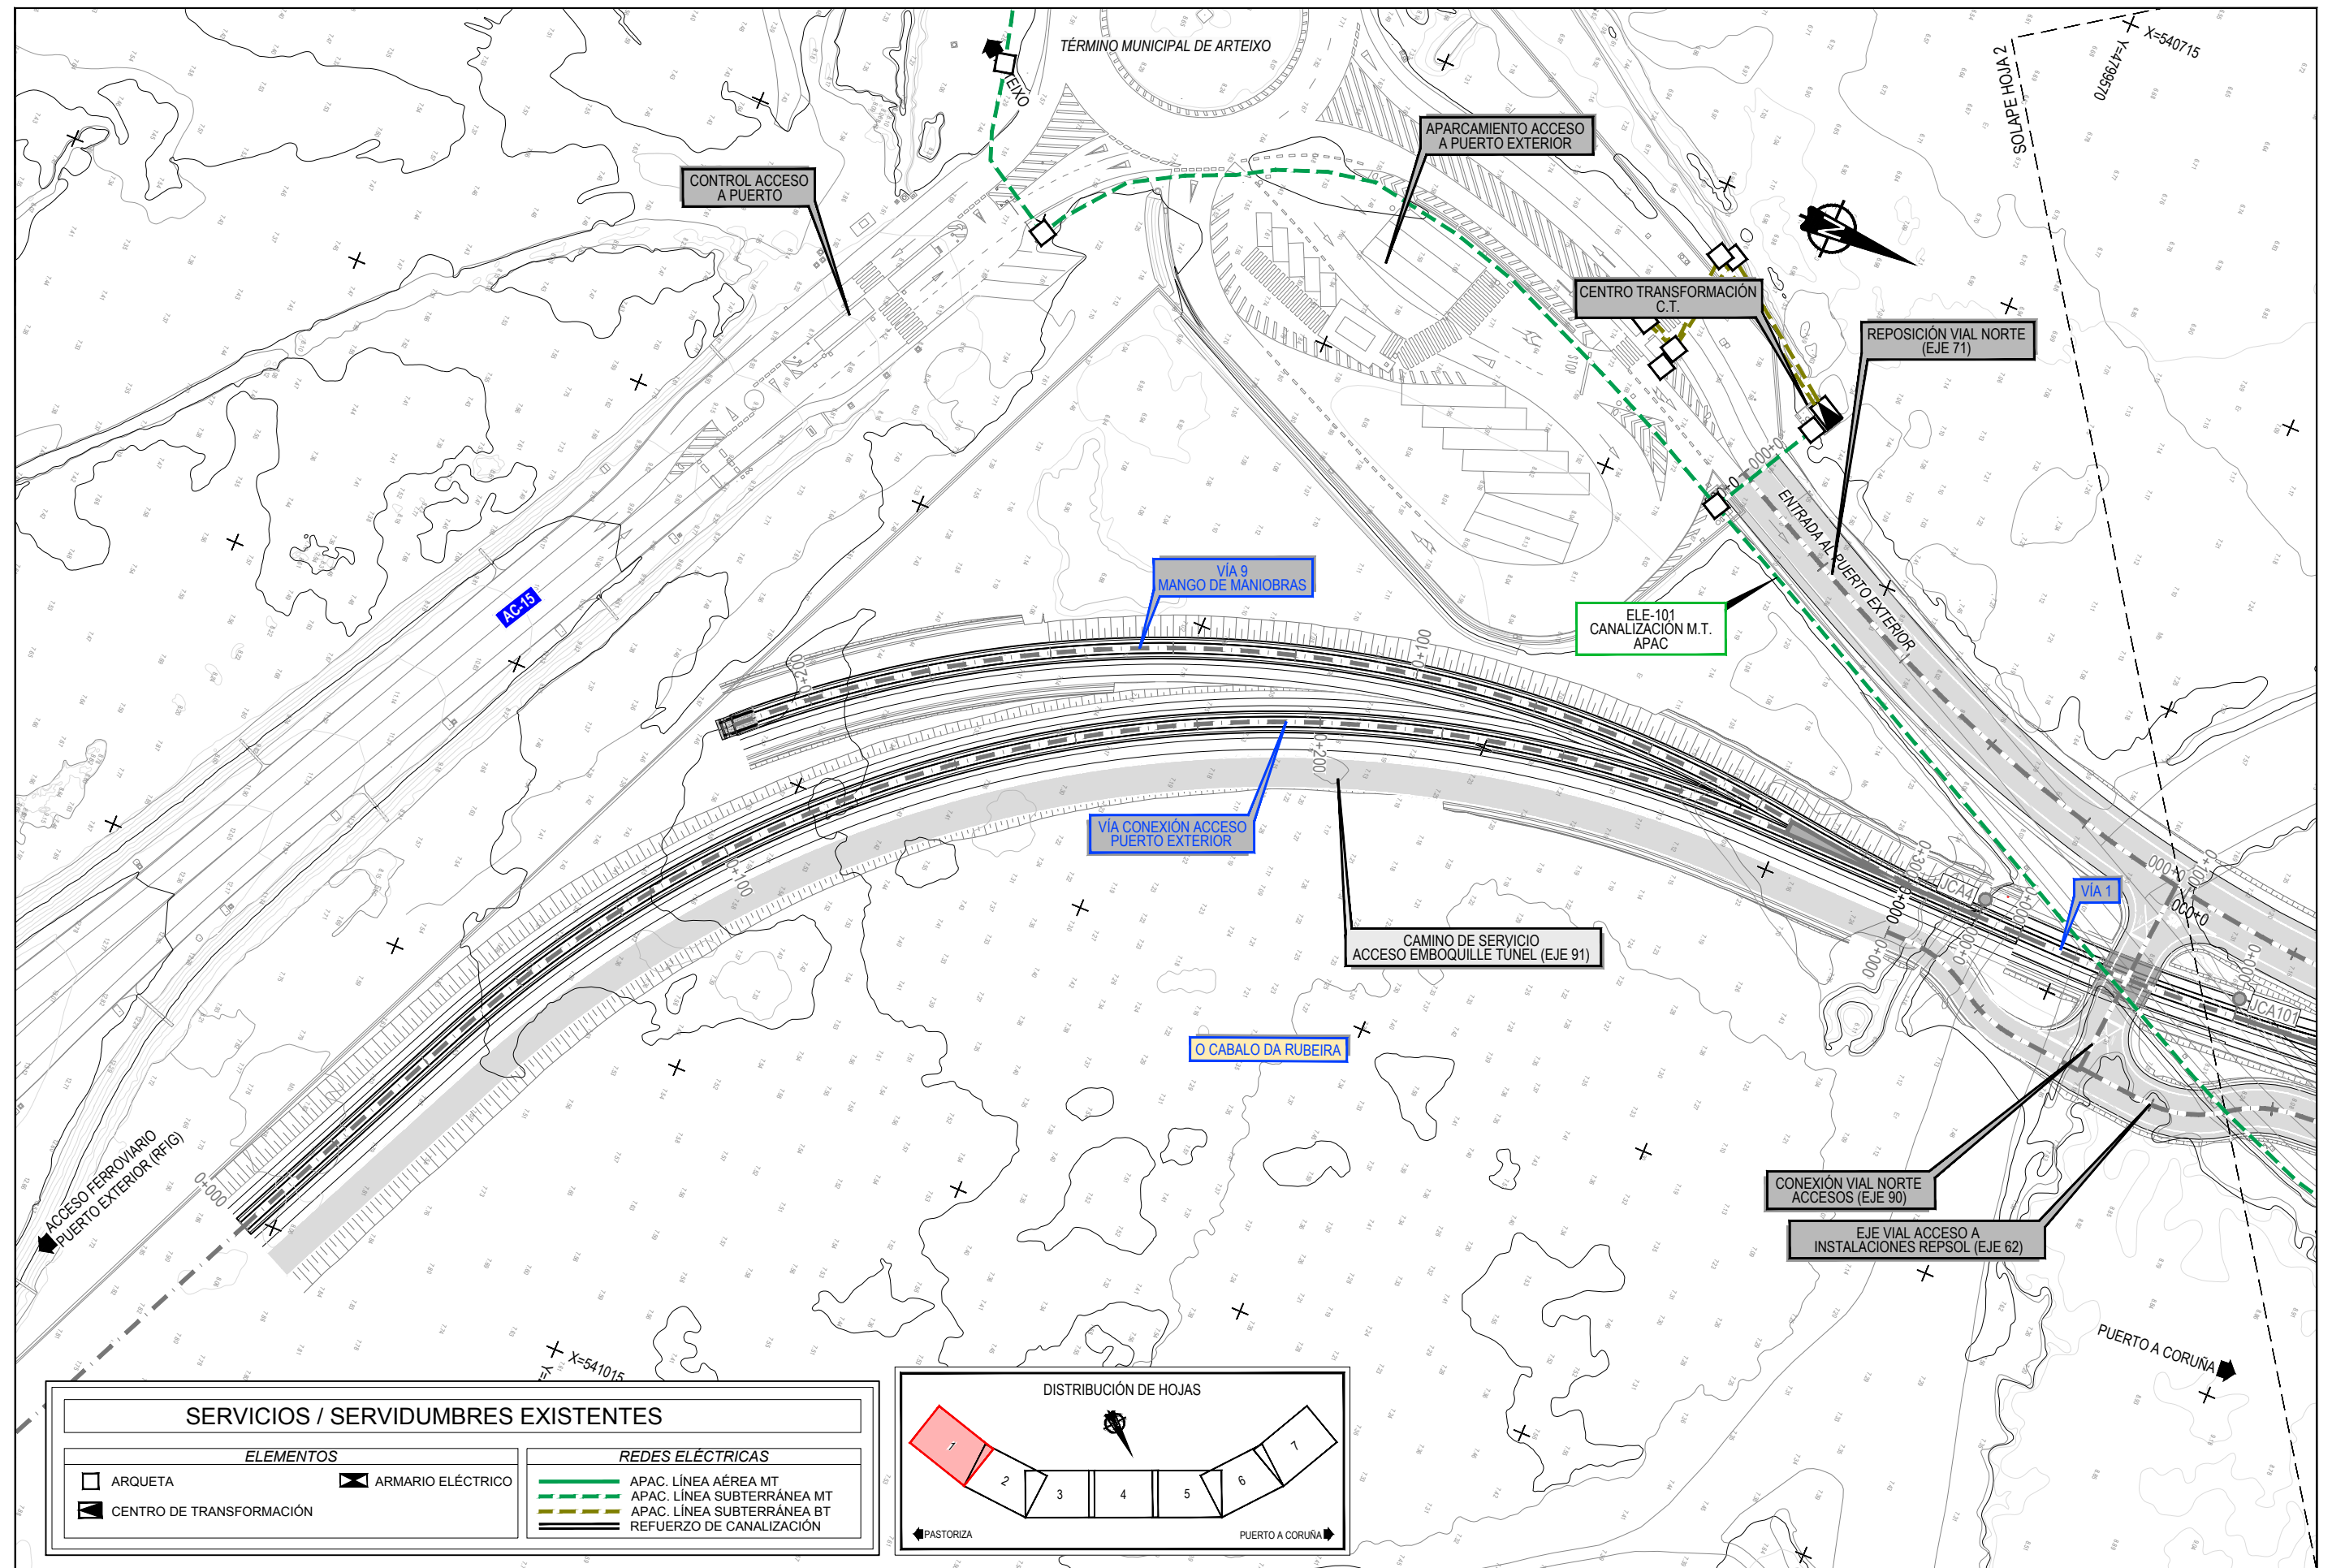


Z:\TITULO 2023\F-2023-19-PUERTO A CORUÑA (INECO)\TRABAJOS\2.10- SERVICIOS AFECTADOS\2.10.1.1- SSEE- ELECTRICIDAD.DWG

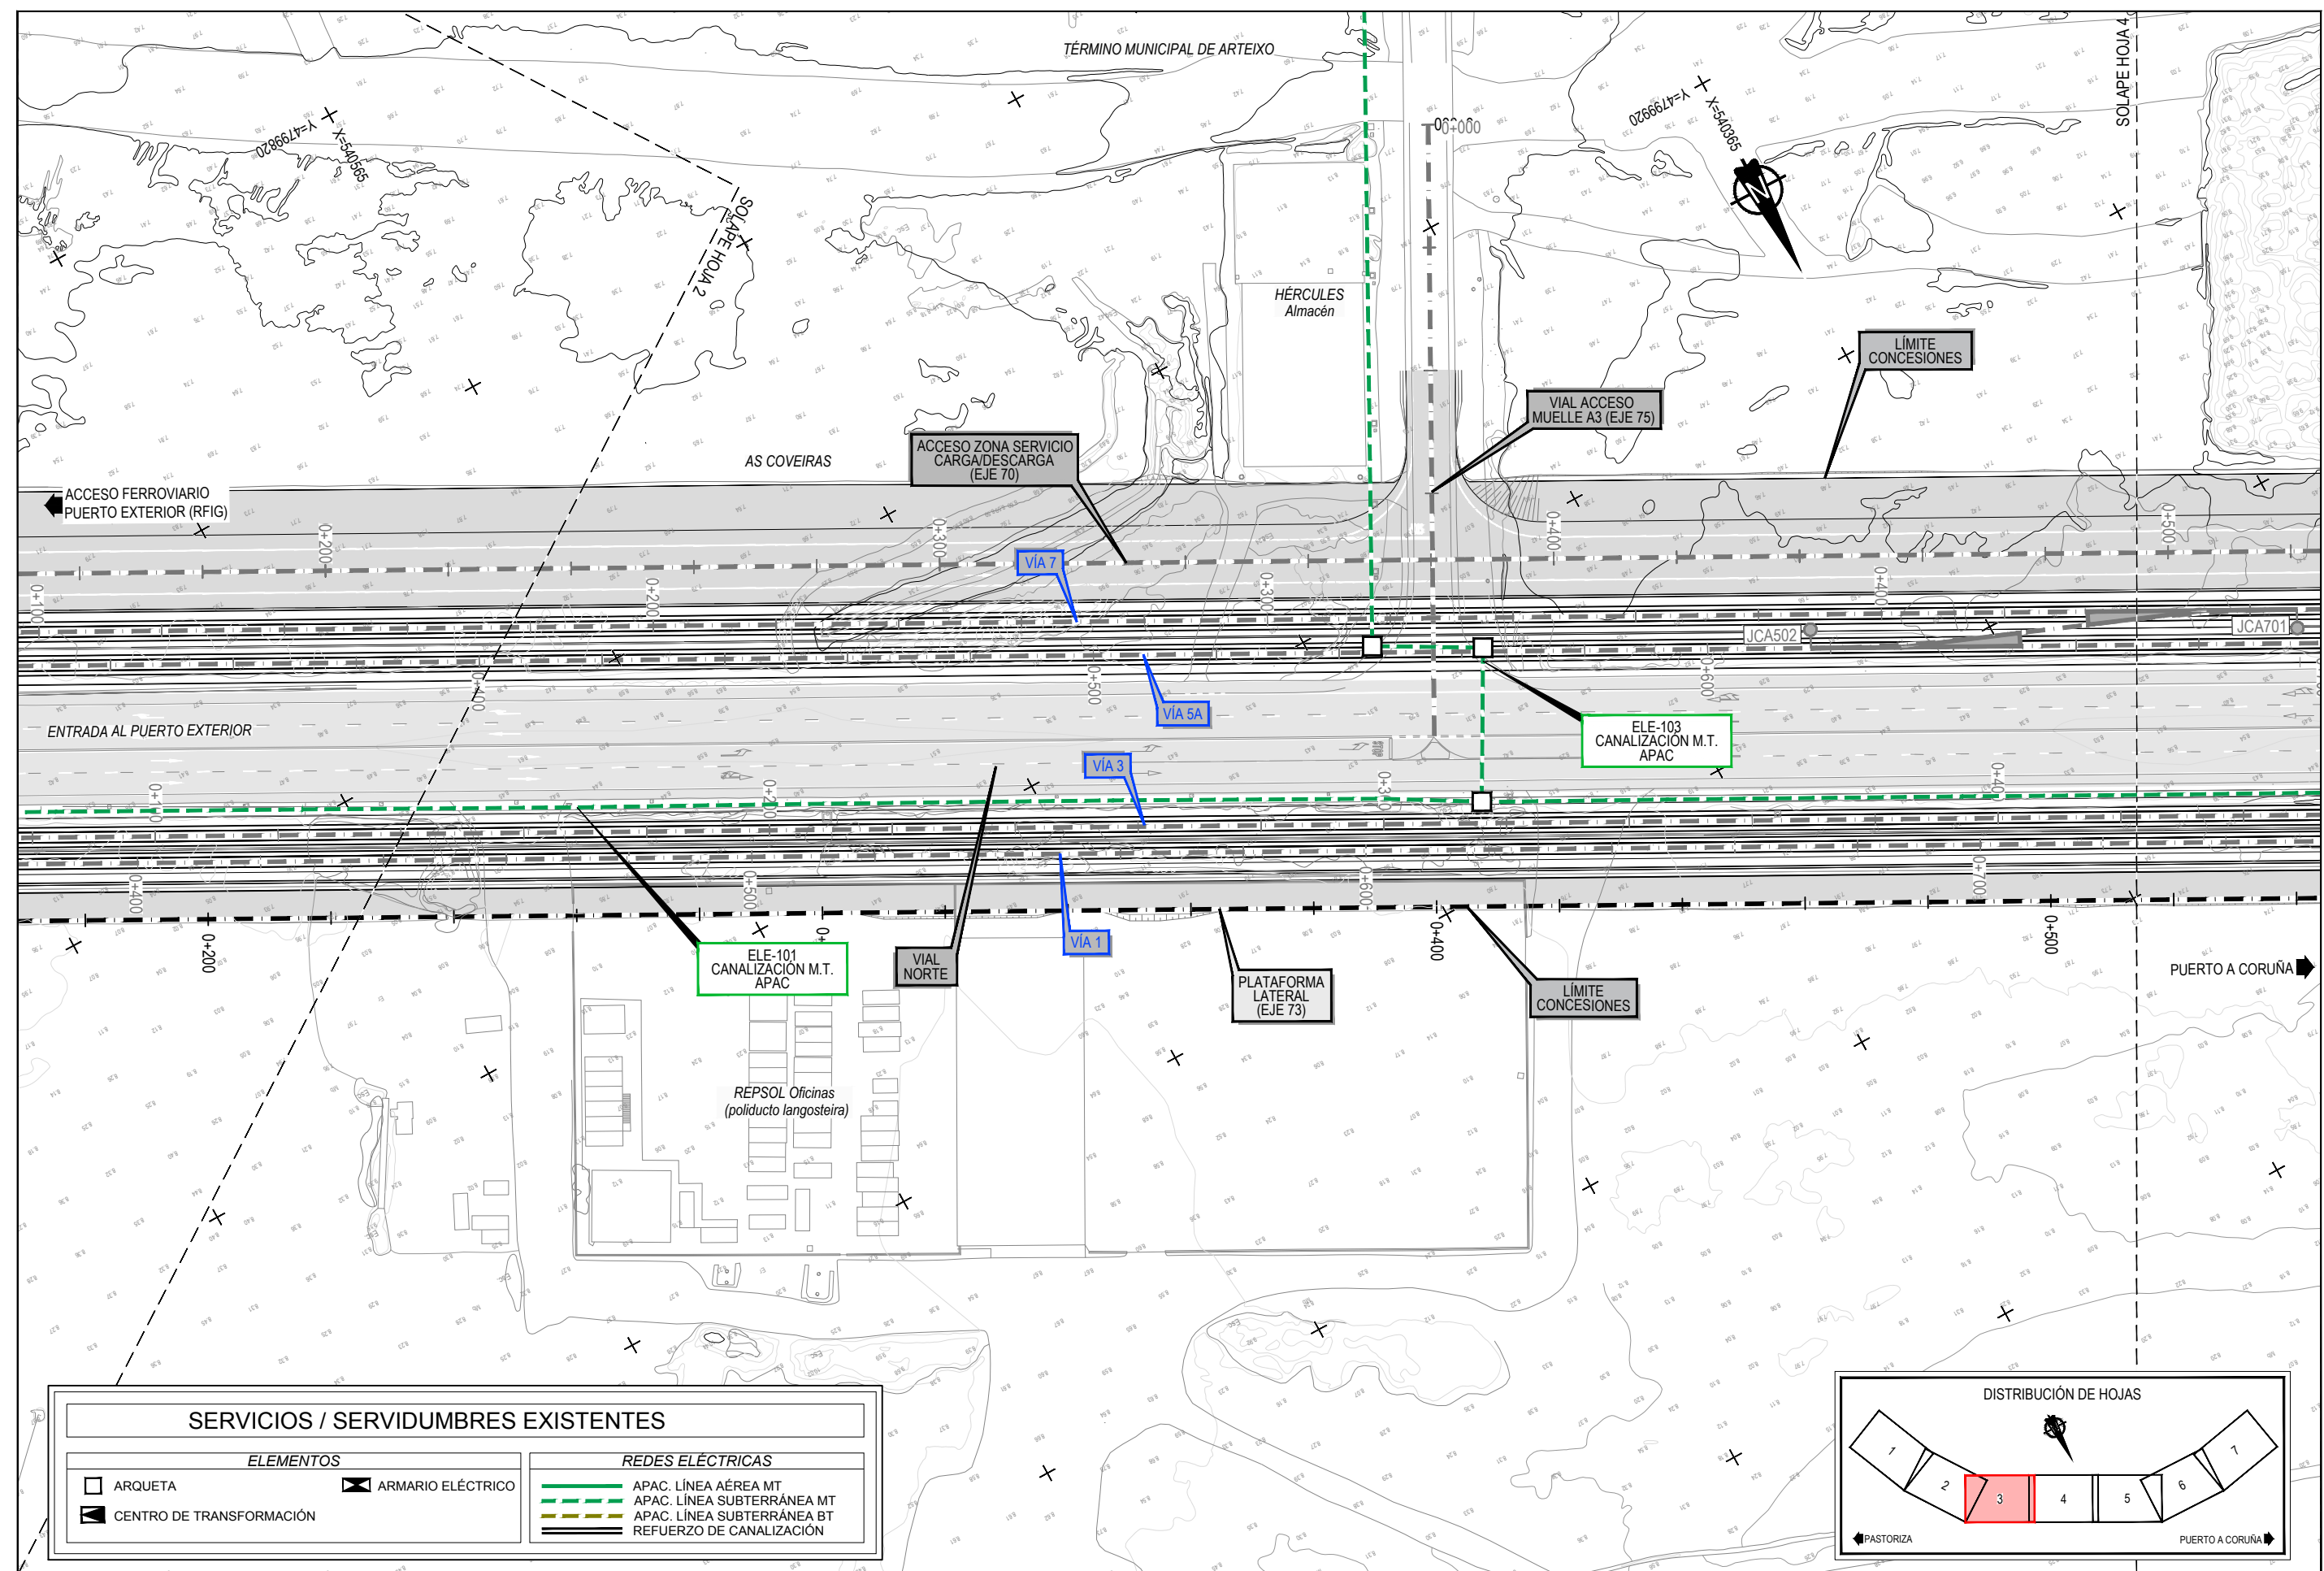

SERVICIOS / SERVIDUMBRES EXISTENTES	
ELEMENTOS	
ARQUETA	ARMARIO ELÉCTRICO
REDES ELÉCTRICAS	
APAC. LÍNEA AÉREA MT	APAC. LÍNEA SUBTERRÁNEA MT
APAC. LÍNEA SUBTERRÁNEA BT	REFUERZO DE CANALIZACIÓN

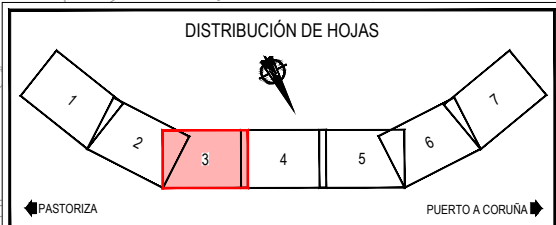

Z:\TAMAS 2023\F-2023-19-PUERTO A CORUÑA (INECO)\TRABAJOS\2.10.1.1-SEEE-ELECTRICIDAD.DWG

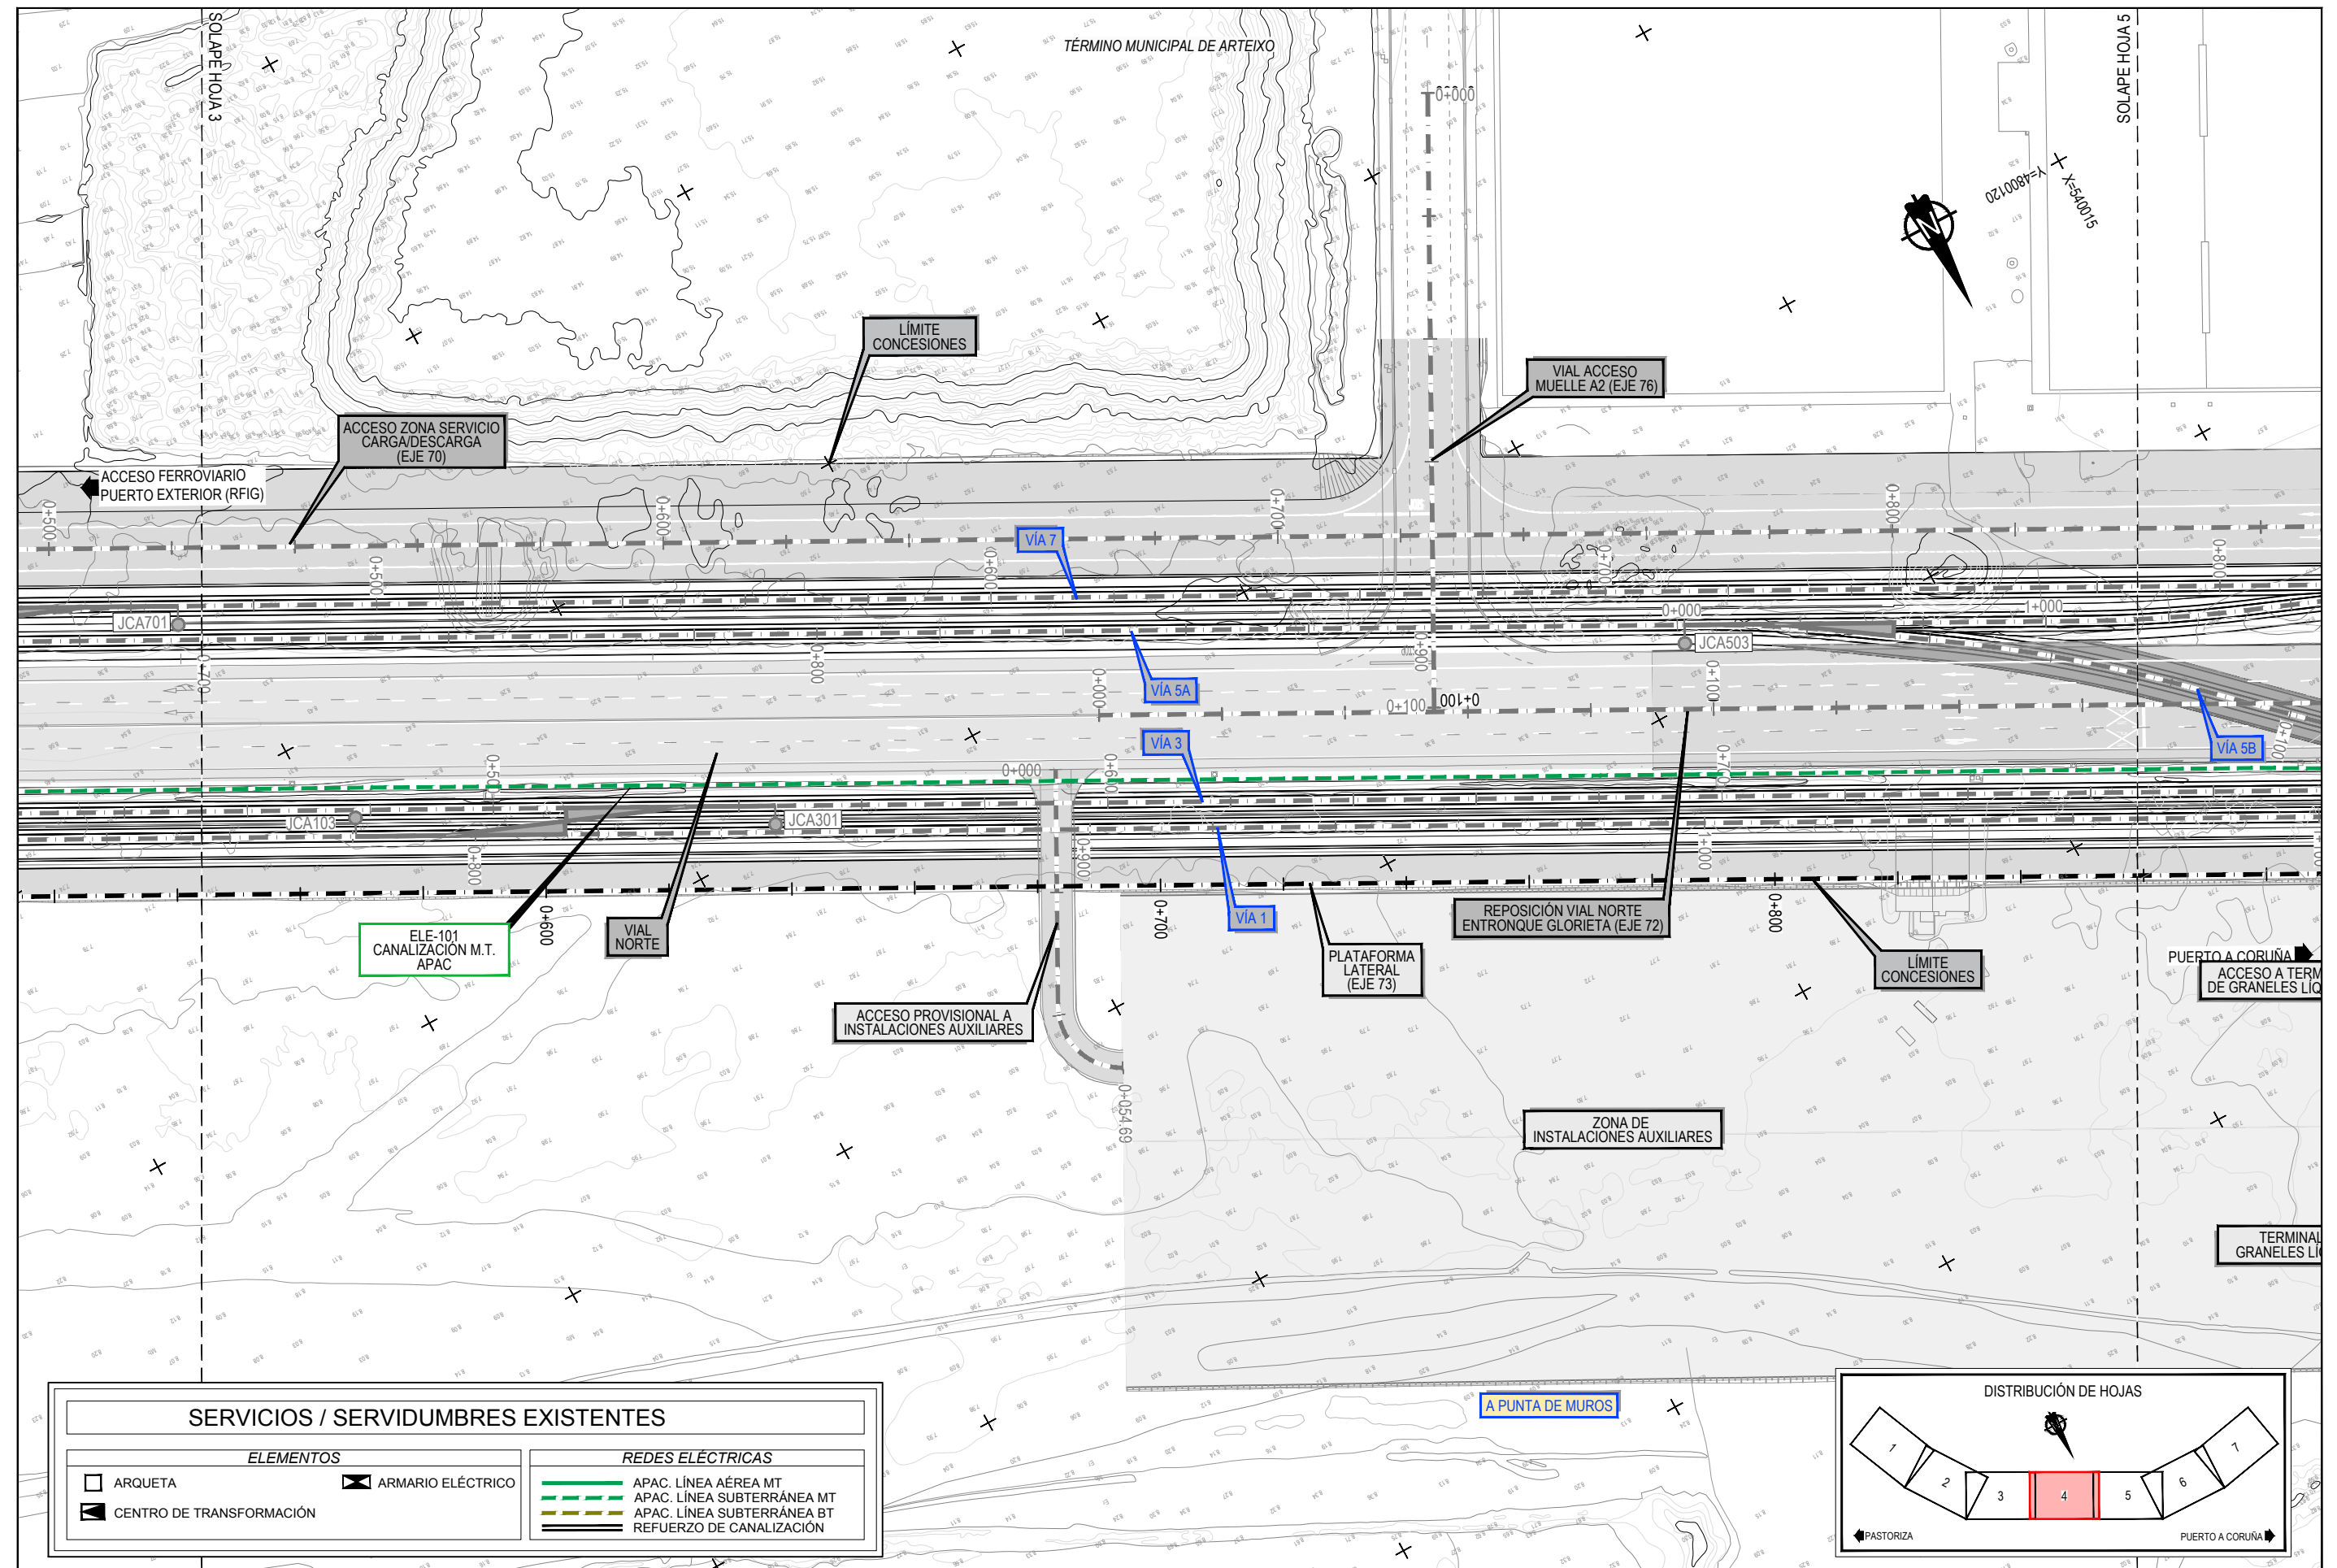

SERVICIOS / SERVIDUMBRES EXISTENTES

ELEMENTOS

ARQUETA

ARMARIO ELÉCTRICO

CENTRO DE TRANSFORMACIÓN

REDES ELÉCTRICAS


APAC. LÍNEA AÉREA MT

APAC. LÍNEA SUBTERRÁNEA MT


APAC. LÍNEA SUBTERRÁNEA BT

REFUERZO DE CANALIZACIÓN


Z:\TUMASO 2023\F-2023-19-PUERTO A CORUÑA (INECO)\TRABAJOS\2.10.1.1-SS-EE-ELECTRICIDAD.DWG

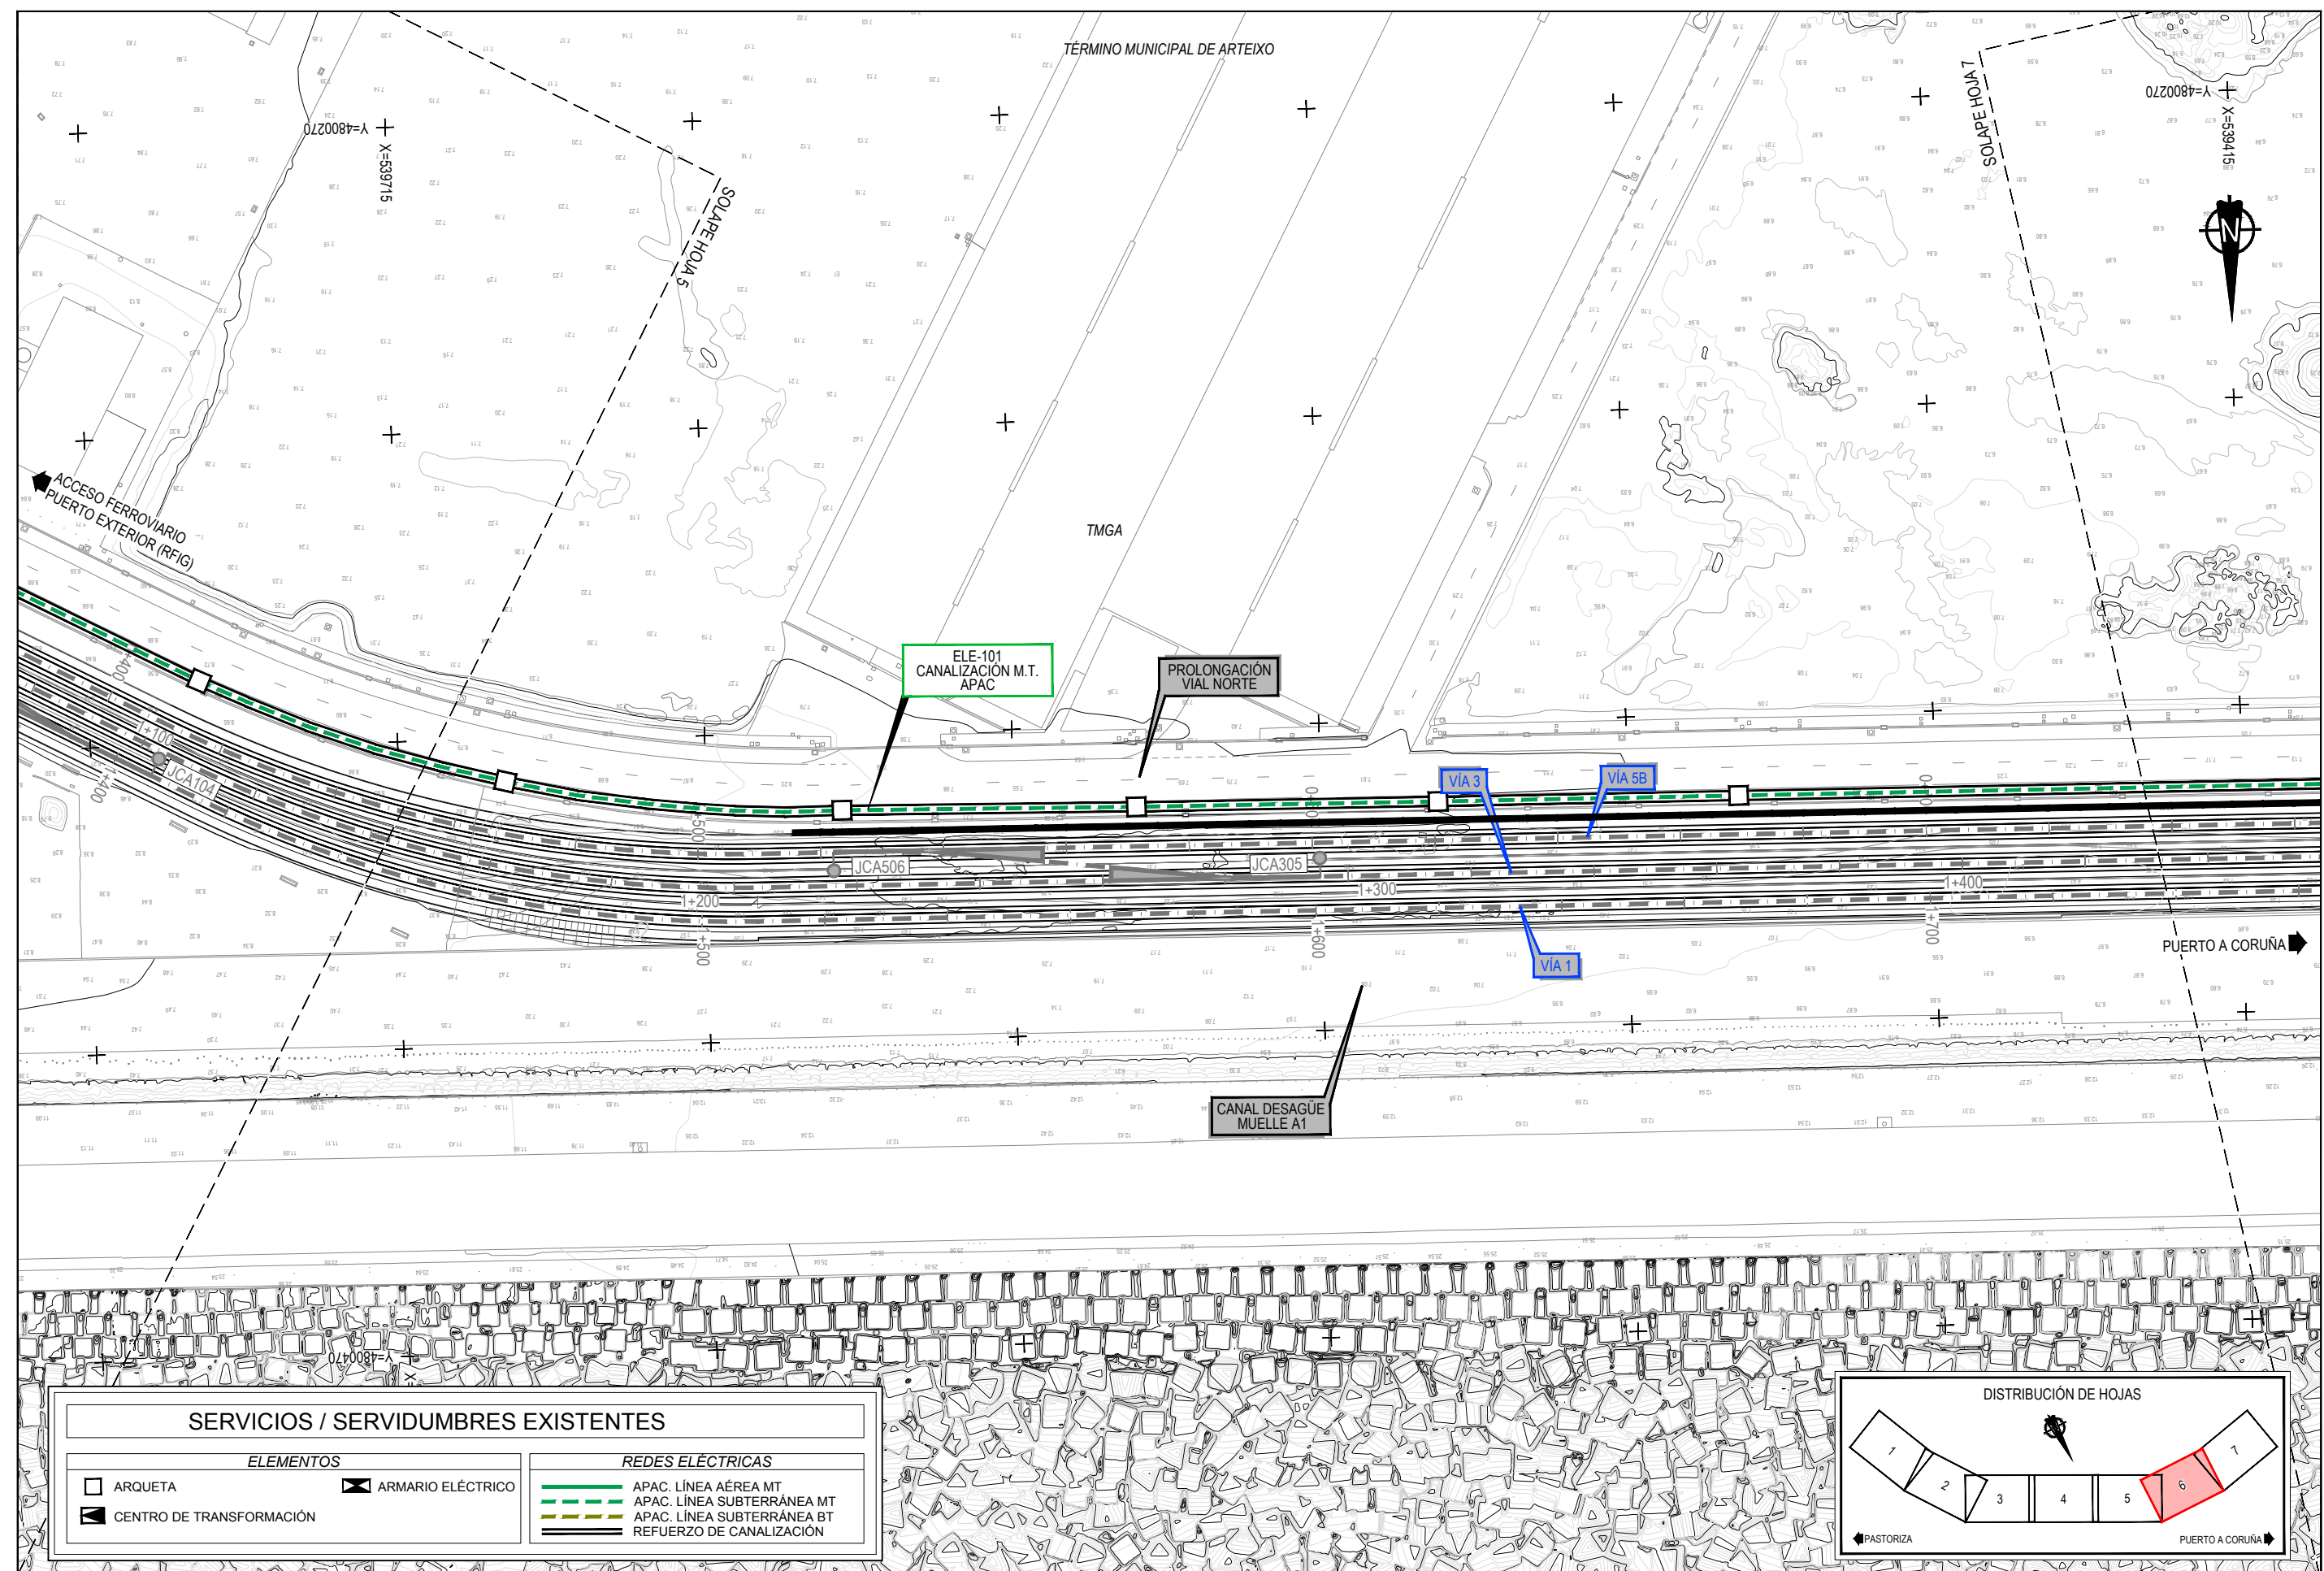


SERVICIOS / SERVIDUMBRES EXISTENTES	
ELEMENTOS	REDES ELÉCTRICAS
ARQUETA	APAC. LÍNEA AÉREA MT
CENTRO DE TRANSFORMACIÓN	APAC. LÍNEA SUBTERRÁNEA MT
	APAC. LÍNEA SUBTERRÁNEA BT
	REFUERZO DE CANALIZACIÓN

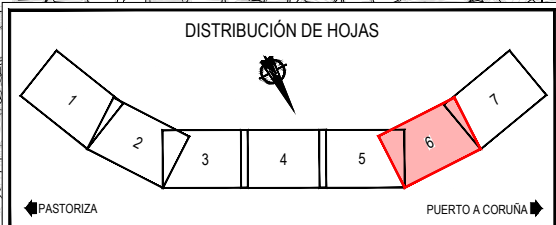


Z:\TAMAS 2023\F-2023-19-PUERTO A CORUÑA (INECO)\TRABAJOS\2.10.1. SERVICIOS AFECTADOS\2.10.1.1. SSEE ELECTRICIDAD.DWG

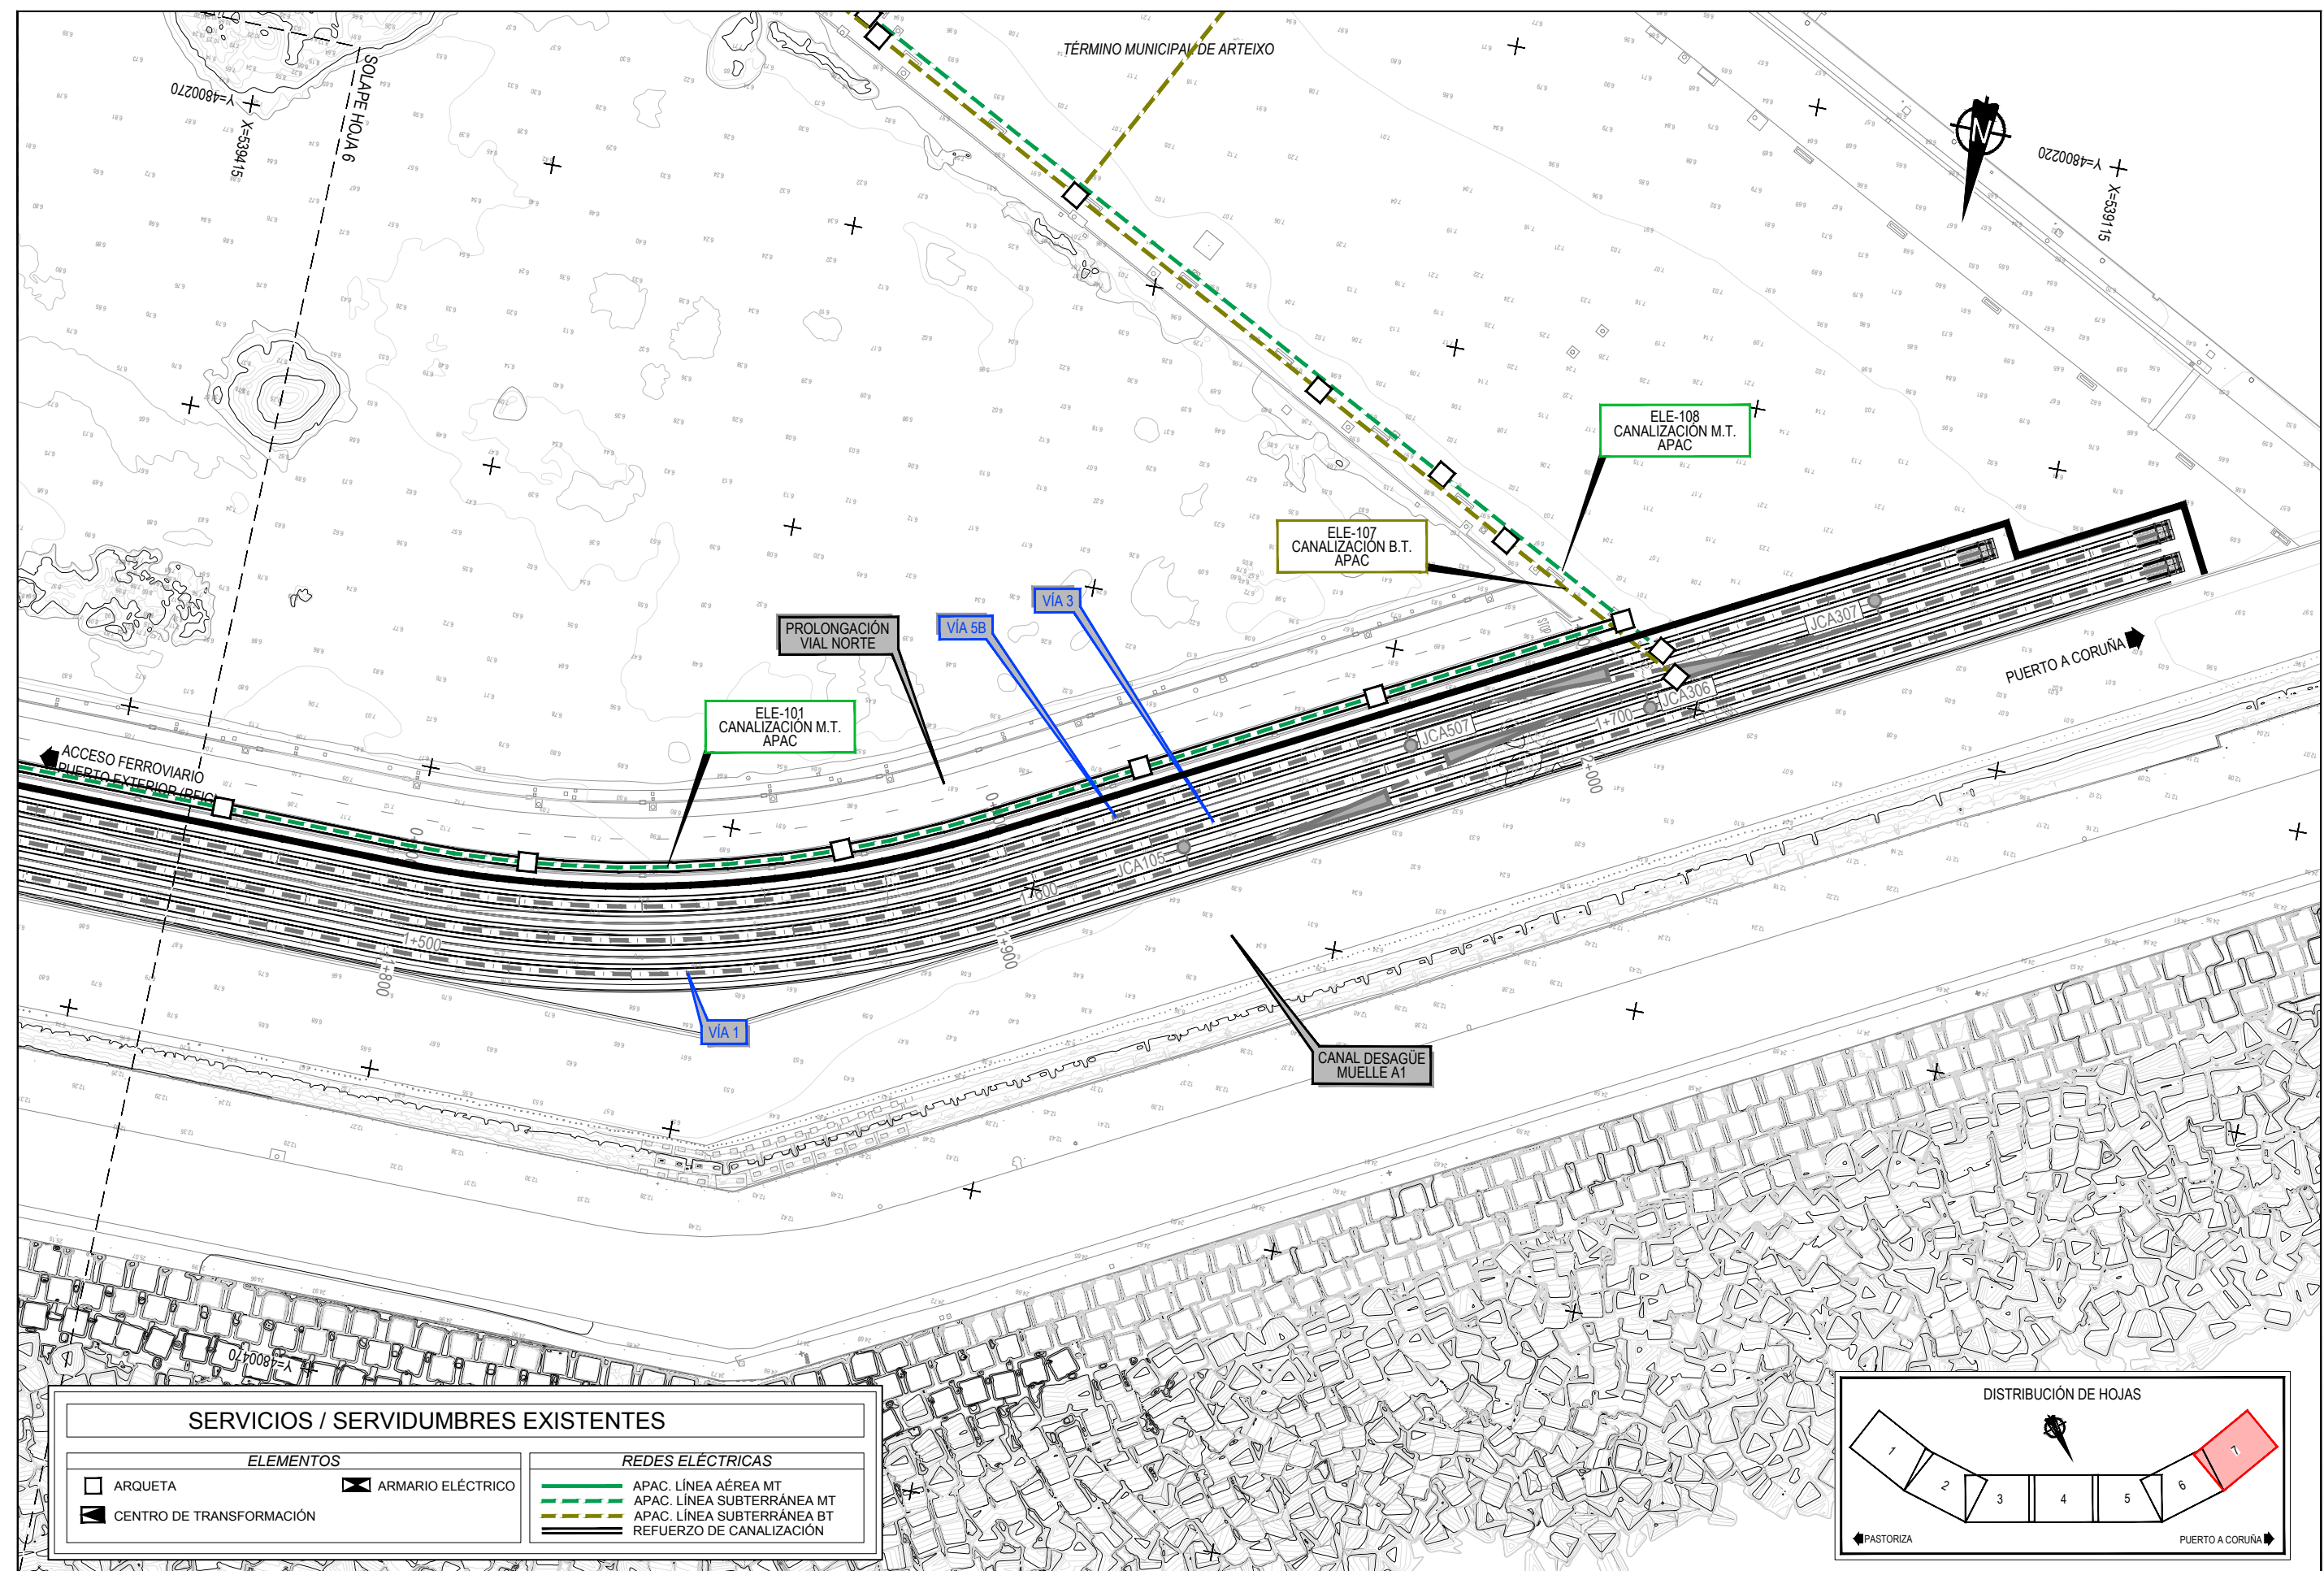

SERVICIOS / SERVIDUMBRES EXISTENTES	
ELEMENTOS	
ARQUETA	ARMARIO ELÉCTRICO
REDES ELÉCTRICAS	
APAC. LÍNEA AÉREA MT	APAC. LÍNEA SUBTERRÁNEA MT
APAC. LÍNEA SUBTERRÁNEA BT	REFUERZO DE CANALIZACIÓN

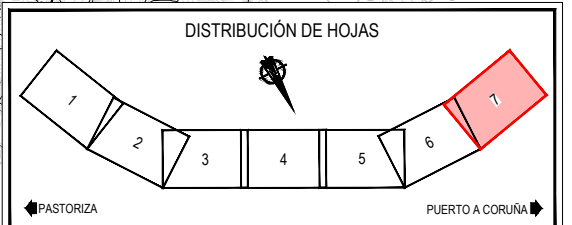

Z:\TITULO 2023\F-2023-19-PUERTO A CORUÑA (INECO)\CONTRATO\PLANS2 10- SERVICIOS AFECTADOS\2 10-1 ELECTRICIDAD\2 10.1.2 SSAA- ELECTRICIDAD DWG

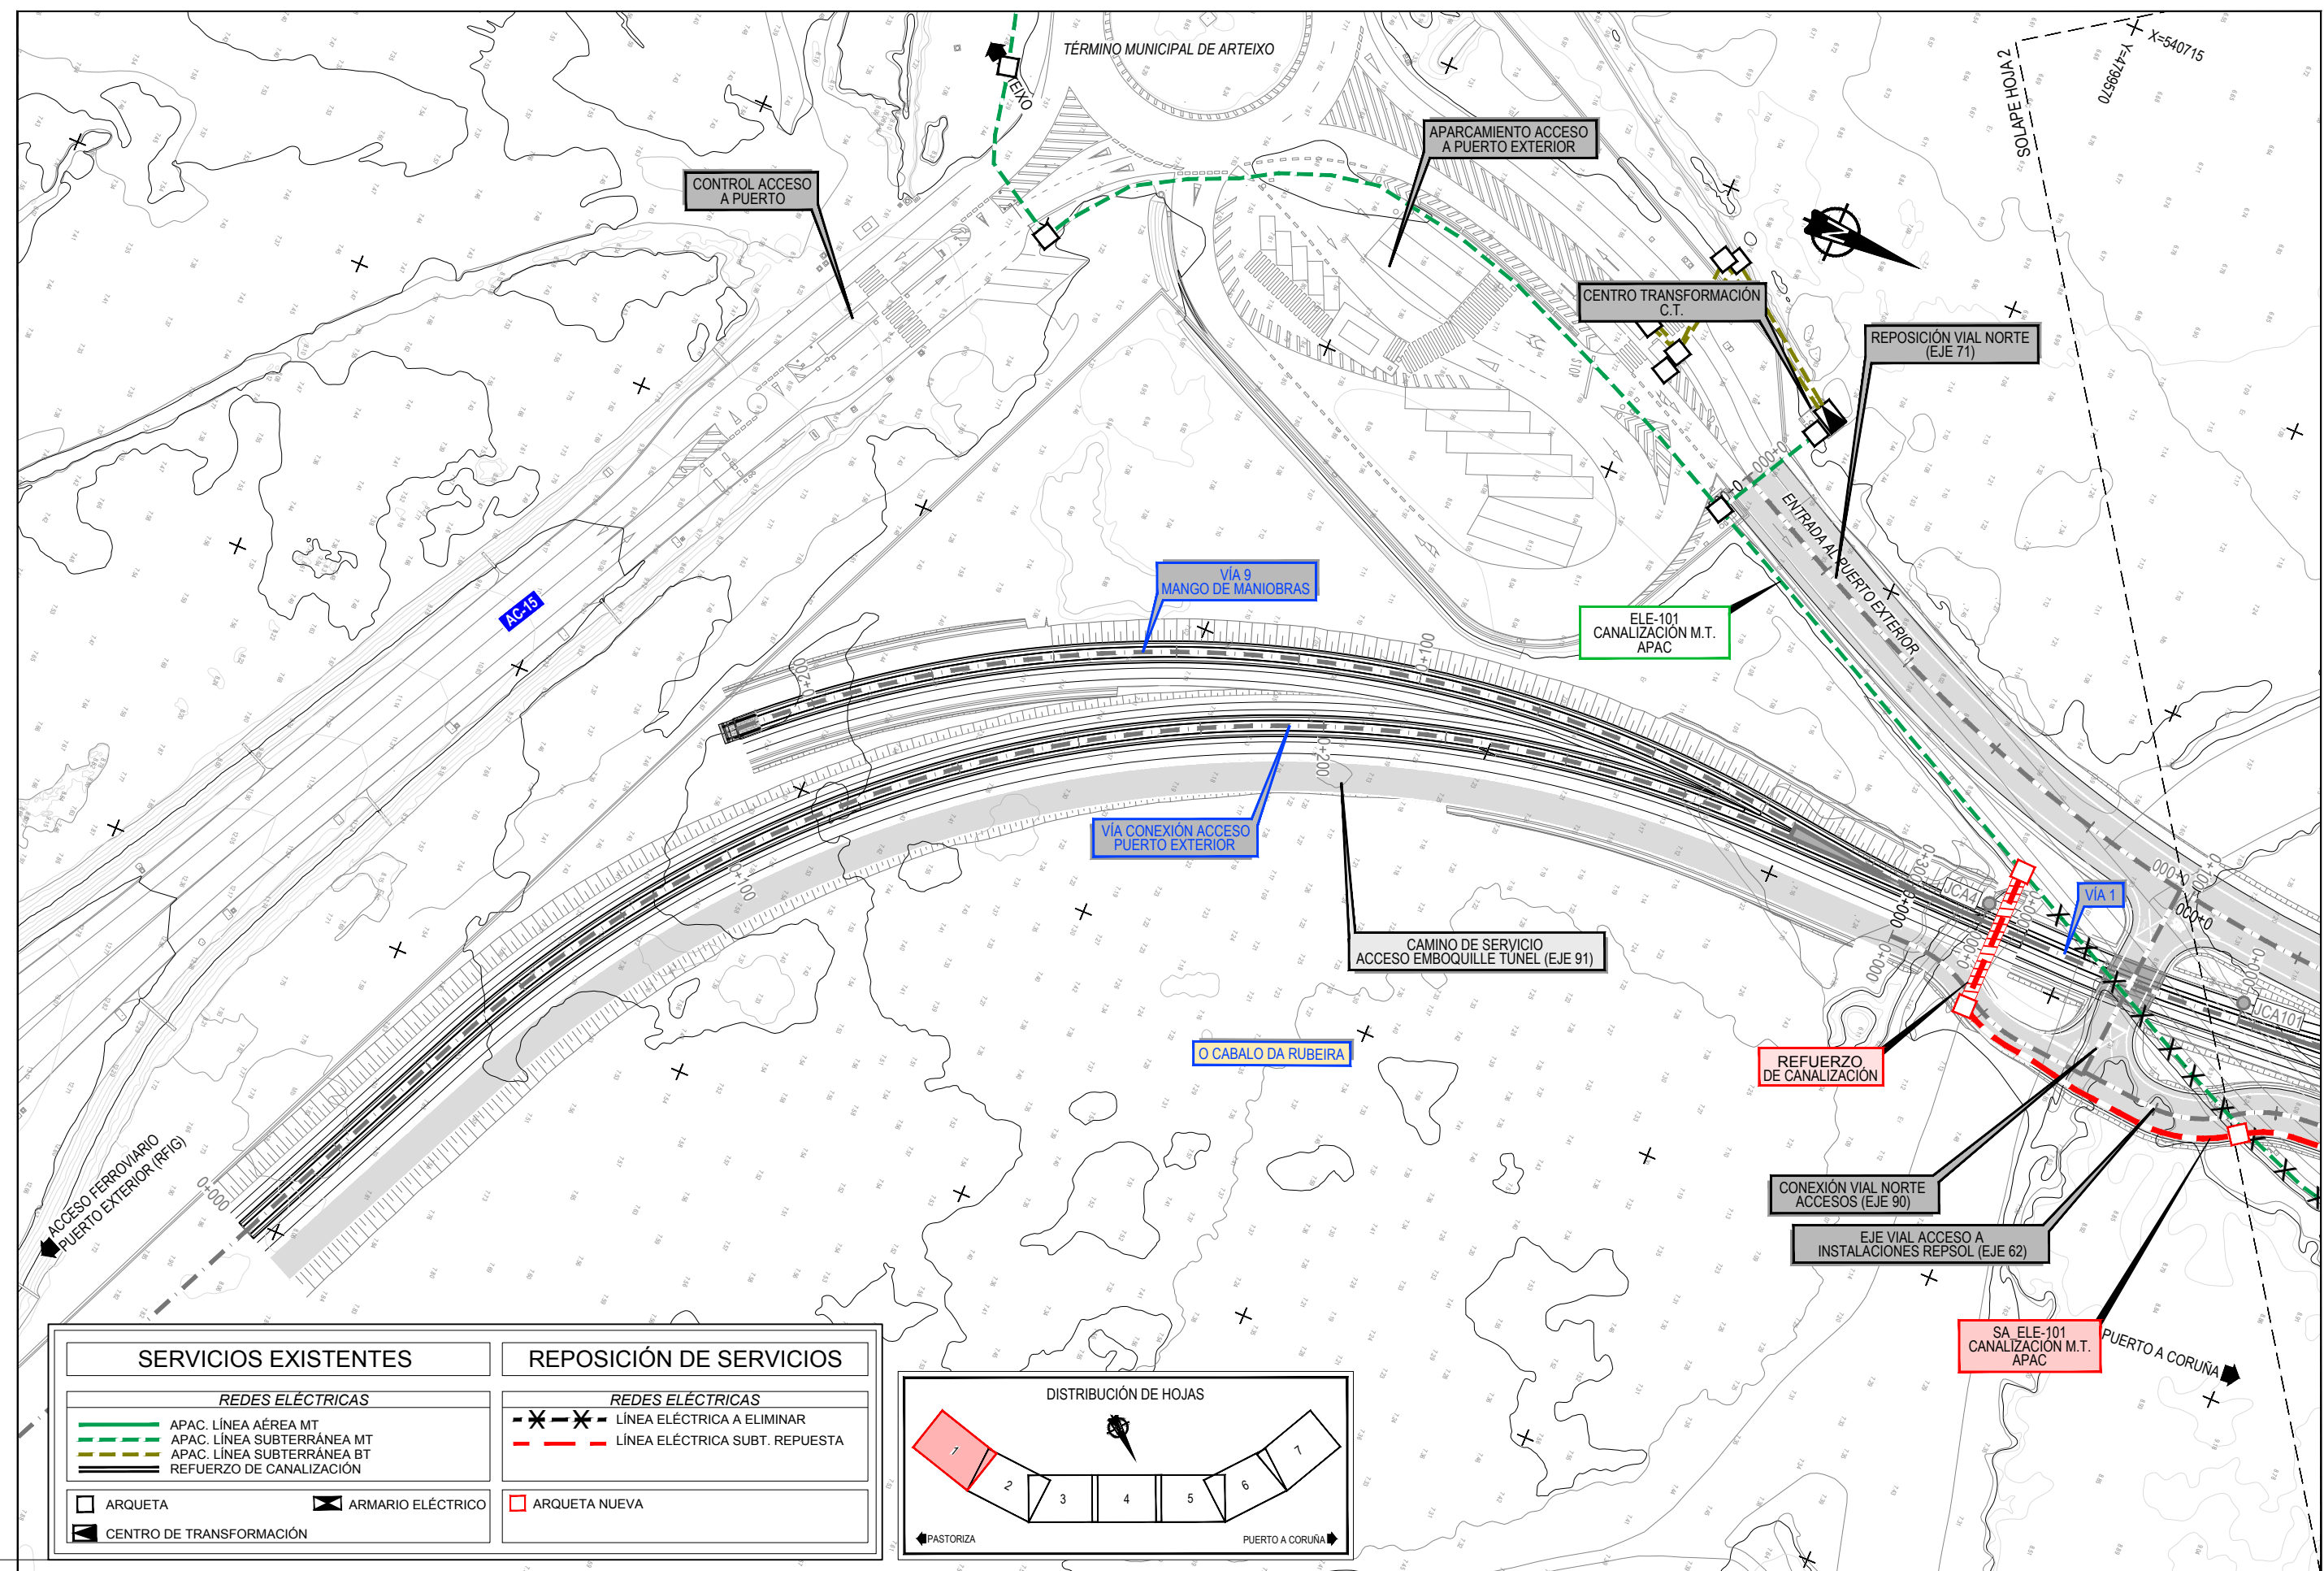

SERVICIOS EXISTENTES

REDES ELÉCTRICAS


- APAC. LÍNEA AÉREA MT
- APAC. LÍNEA SUBTERRÁNEA MT
- APAC. LÍNEA SUBTERRÁNEA BT
- REFUERZO DE CANALIZACIÓN
- ARQUETA
- ARMARIO ELÉCTRICO
- CENTRO DE TRANSFORMACIÓN

REPOSICIÓN DE SERVICIOS

REDES ELÉCTRICAS

- LÍNEA ELÉCTRICA A ELIMINAR
- LÍNEA ELÉCTRICA SUBT. REPUESTA
- ARQUETA NUEVA

DISTRIBUCIÓN DE HOJAS

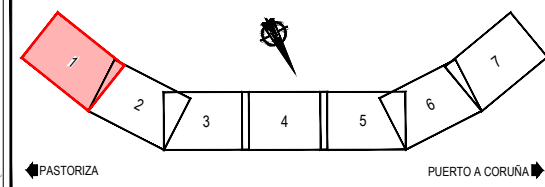

SERVICIOS EXISTENTES

REDES ELÉCTRICAS

APAC. LÍNEA AÉREA MT

APAC. LÍNEA SUBTERRÁNEA MT

APAC. LÍNEA SUBTERRÁNEA BT

REFUERZO DE CANALIZACIÓN

ARQUETA

ARMARIO ELÉCTRICO

CENTRO DE TRANSFORMACIÓN

REPOSICIÓN DE SERVICIOS

REDES ELÉCTRICAS

LÍNEA ELÉCTRICA A ELIMINAR

LÍNEA ELÉCTRICA SUBT. REPUESTA

ARQUETA NUEVA

TERMINO MUNICIPAL DE ARTEIXO

ACCESO FERROVIARIO PUERTO EXTERIOR (RF1G)

ACCESO ZONA SERVICIO CARGA/DESCARGA (EJE 70)

LÍMITE CONCESIONES

VIA 5A

VIA 7

VIA 3

VIA 1

ENTRADA AL PUERTO EXTERIOR

PUERTO A CORUÑA

VIAL NORTE

SA ELE-102 CANALIZACIÓN M.T. APAC

ELE-102 CANALIZACIÓN M.T. APAC

REPOSICIÓN VIAL NORTE (EJE 71)

SA ELE-101 CANALIZACIÓN M.T. APAC

ELE-101 CANALIZACIÓN M.T. APAC

REFUERZO DE CANALIZACIÓN

VIAL ACCESO A INSTALACIONES REPSOL (EJE 62)

A PERCEBEIRA

REFUERZO DE CANALIZACIÓN

PLATAFORMA LATERAL (EJE 73)

LÍMITE CONCESIONES

DISTRIBUCIÓN DE HOJAS

PASTORIZA

PUERTO A CORUÑA

Z:\TITULO 2023\F-2023-19-PUERTO A CORUÑA (INECO)\TRABAJOS\2.10- SERVICIOS AFECTADOS\2.10.1.2 SSAA- ELECTRICIDAD.DWG

TÍTULO

PROYECTO DE PROLONGACIÓN DEL ACCESO FERROVIARIO Y RED INTERIOR EN EL PUERTO EXTERIOR DE A CORUÑA

AUTOR DEL PROYECTO:

Mª VICTORIA PAREJO DELGADO

ESCALA

1/1000

NUMÉRICA ORIGINAL UNE-A3

GRÁFICA

FECHA

JUNIO 2023

TÍTULO DEL PLANO:


SERVICIOS AFECTADOS REPOSICIÓN DE SERVICIOS ELECTRICIDAD

Nº DE PLANO


2.10.1.2


Hoja 2 de 7

Z:\TITULO 2023\F-2023-19-PUERTO A CORUÑA (INECO)\TRABAJOS\2.10.1.2 SSAA ELECTRICIDAD.DWG

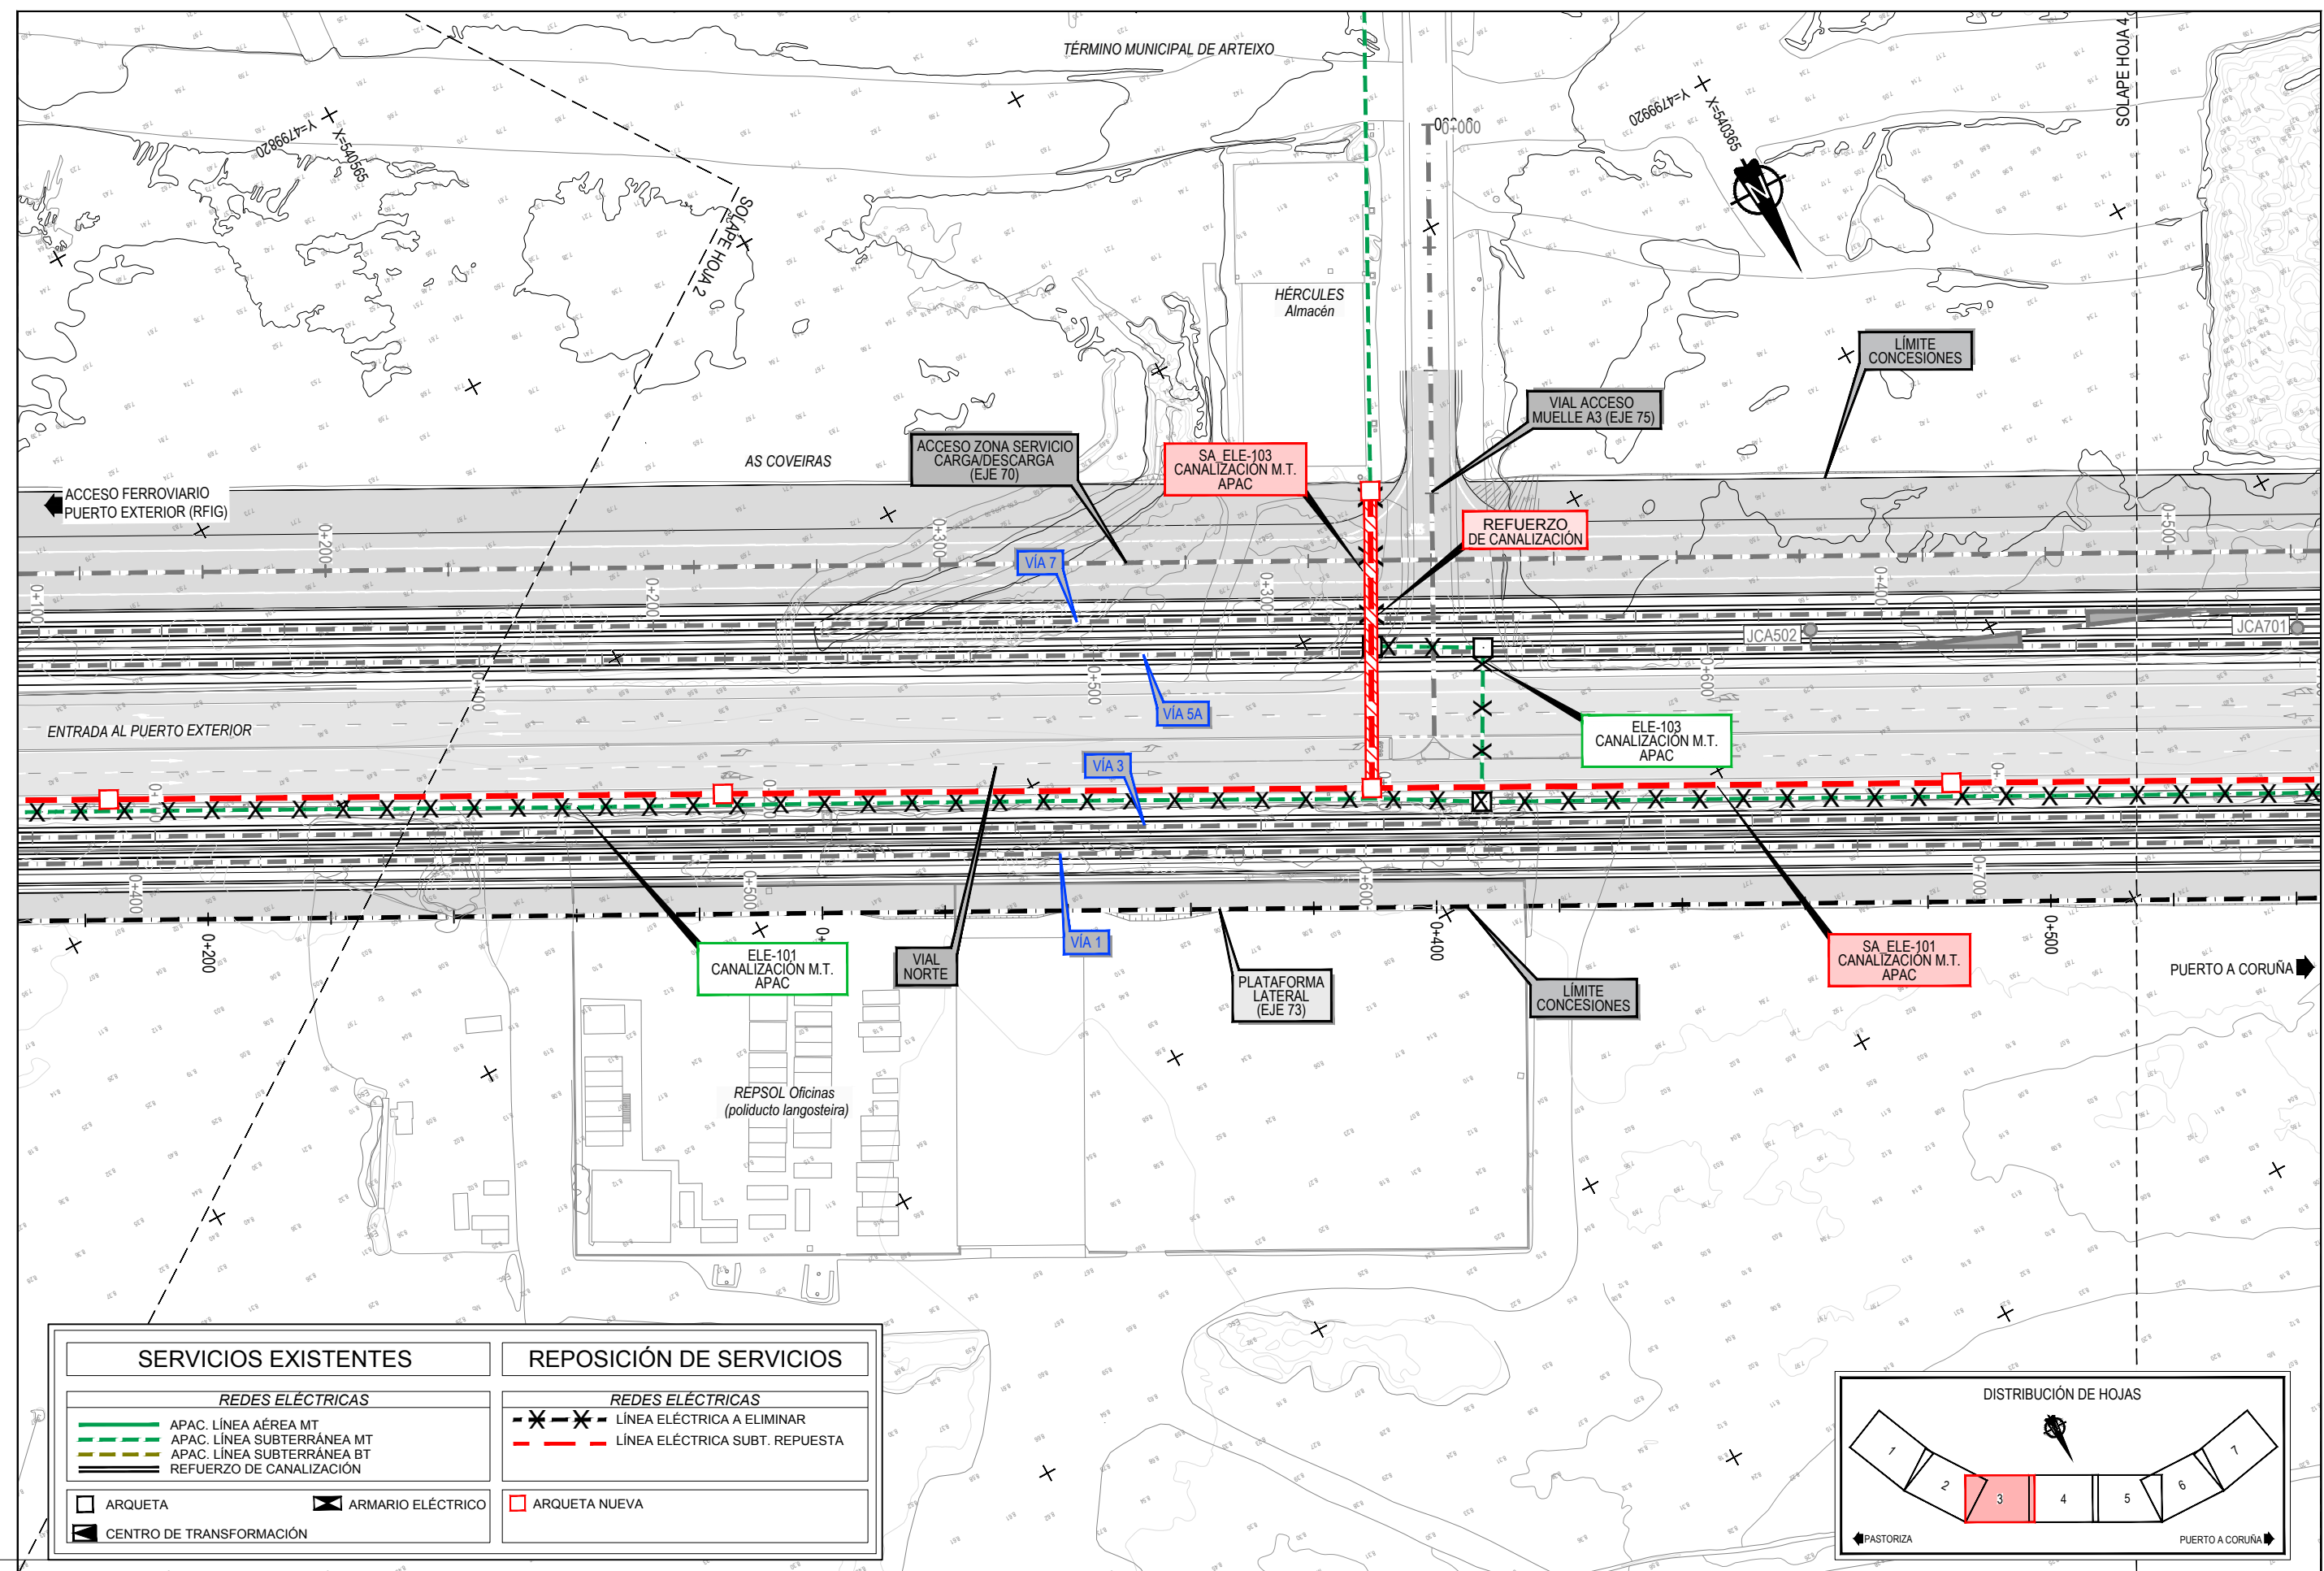


SERVICIOS EXISTENTES	REPOSICIÓN DE SERVICIOS
REDES ELÉCTRICAS APAC. LÍNEA AÉREA MT APAC. LÍNEA SUBTERRÁNEA MT APAC. LÍNEA SUBTERRÁNEA BT REFUERZO DE CANALIZACIÓN	REDES ELÉCTRICAS - * - * - LÍNEA ELÉCTRICA A ELIMINAR - - - LÍNEA ELÉCTRICA SUBT. REPUESTA
ARQUETA CENTRO DE TRANSFORMACIÓN	ARQUETA NUEVA
ARMARIO ELÉCTRICO	

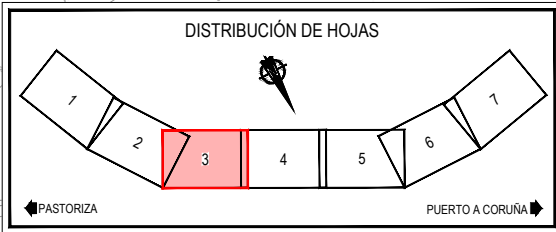

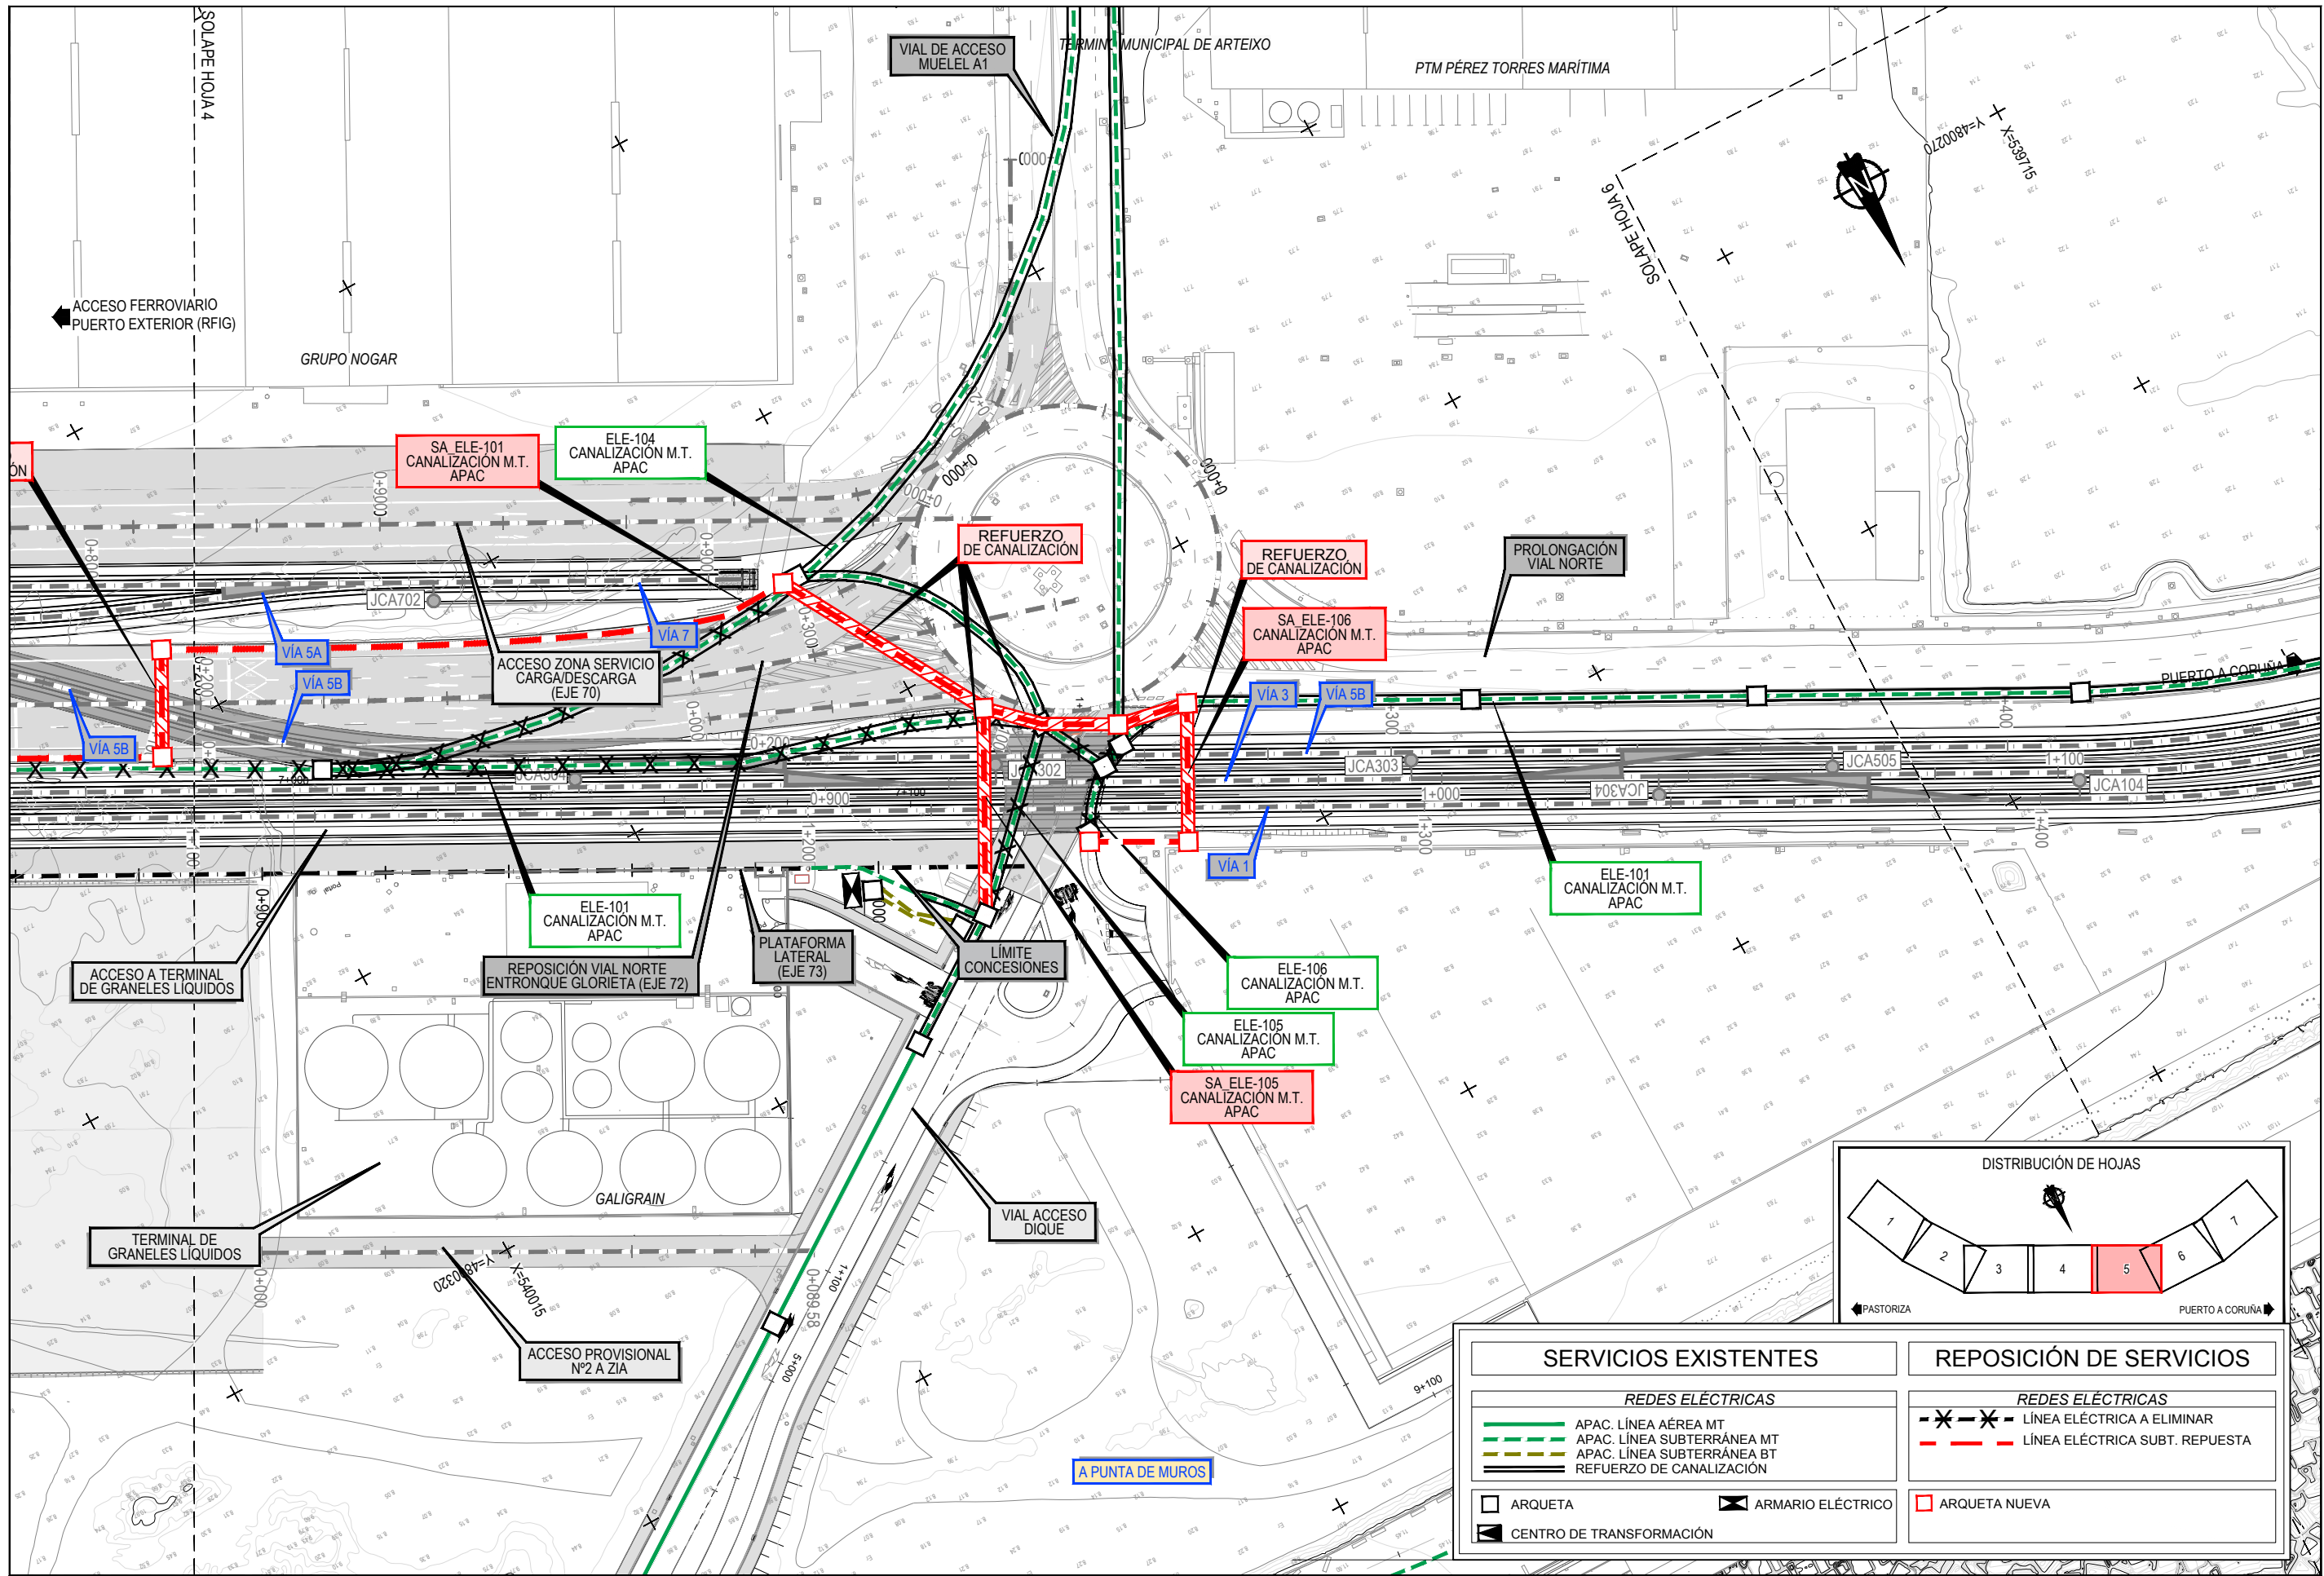


Z:\TITULO 2023\F-2023-19-PUERTO A CORUÑA (INECO)\TRABAJOS\PLANS\2.10.1.2 SSAA ELECTRICIDAD DWG


Z:\TUMASO 2023\F-2023-19-PUERTO A CORUÑA (INECO)\TRABAJOS\2.10.1.2 SSAA ELECTRICIDAD.DWG

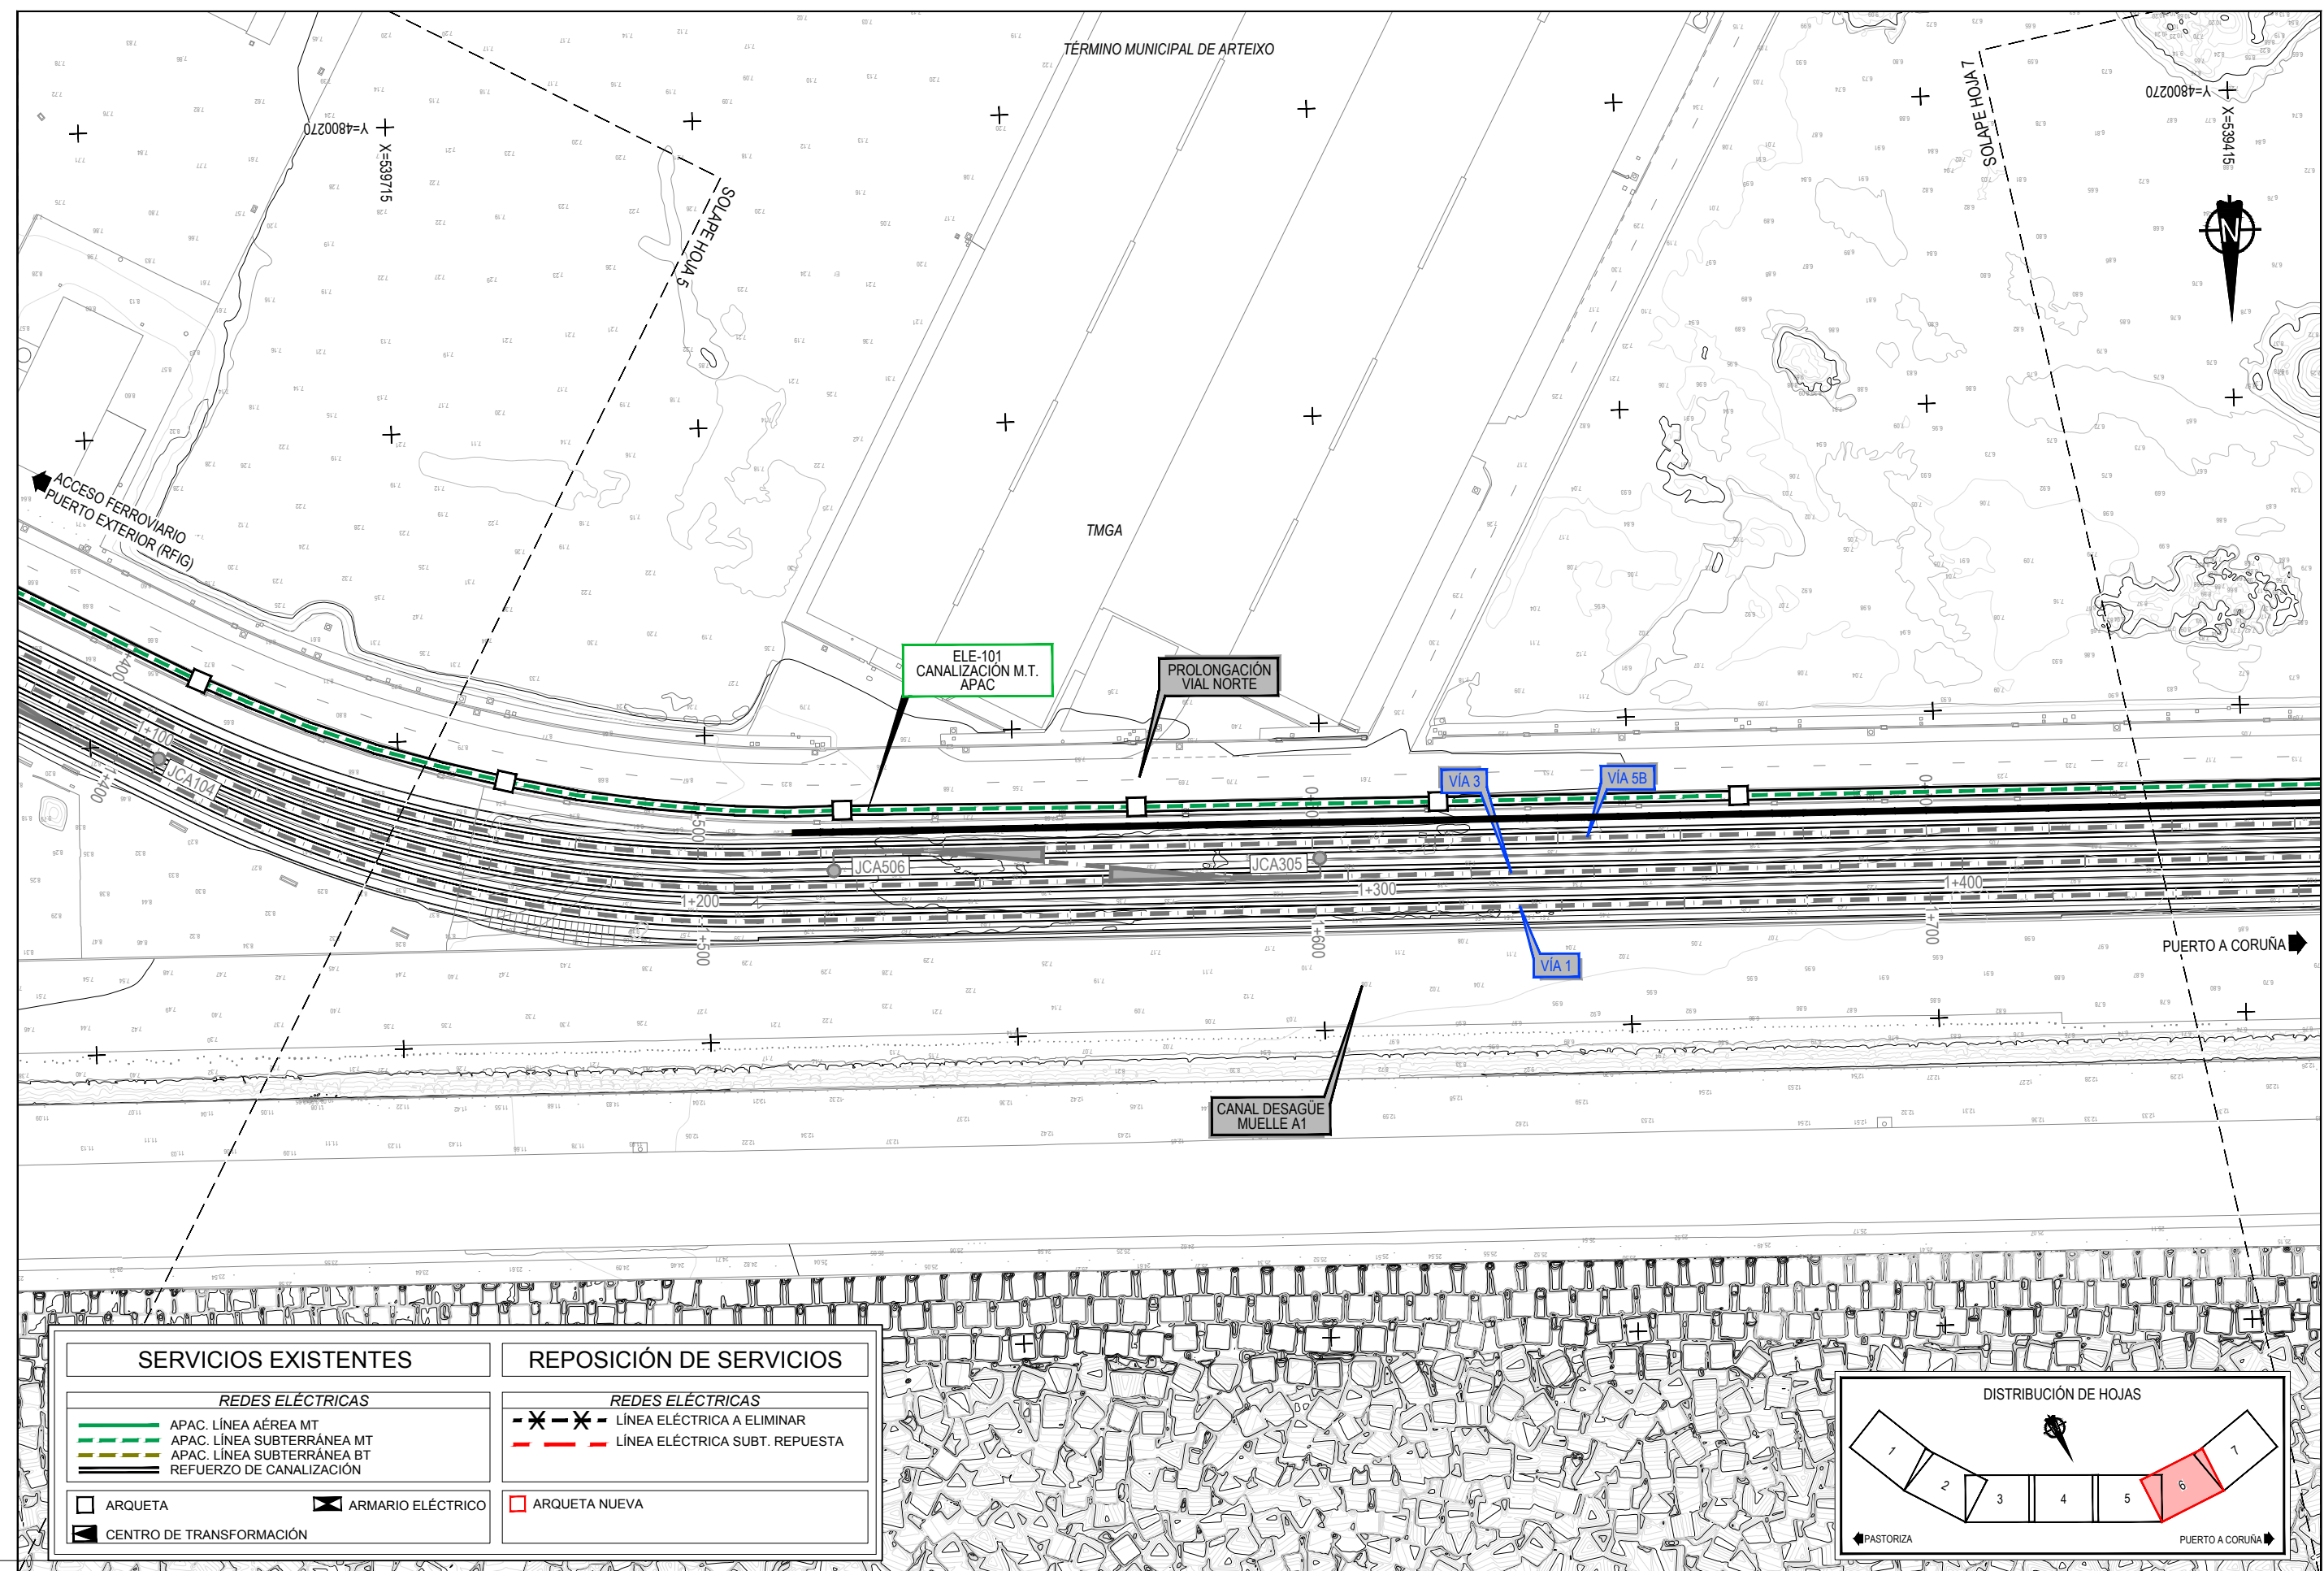


SERVICIOS EXISTENTES	REPOSICIÓN DE SERVICIOS
REDES ELÉCTRICAS APAC. LÍNEA AÉREA MT APAC. LÍNEA SUBTERRÁNEA MT APAC. LÍNEA SUBTERRÁNEA BT REFUERZO DE CANALIZACIÓN	REDES ELÉCTRICAS - * - * - LÍNEA ELÉCTRICA A ELIMINAR - - - LÍNEA ELÉCTRICA SUBT. REPUESTA
ARQUETA CENTRO DE TRANSFORMACIÓN	ARQUETA NUEVA
ARMARIO ELÉCTRICO	

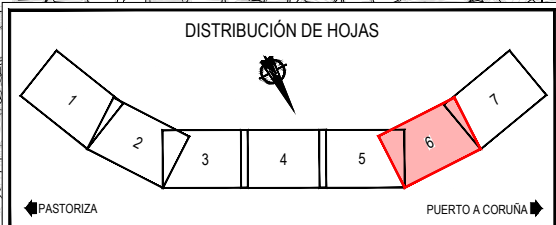


Z:\TITULO 2023\F-2023-19-PUERTO A CORUÑA (INECO)\TRABAJOS\2.10.1.2 SSAA ELECTRICIDAD.DWG

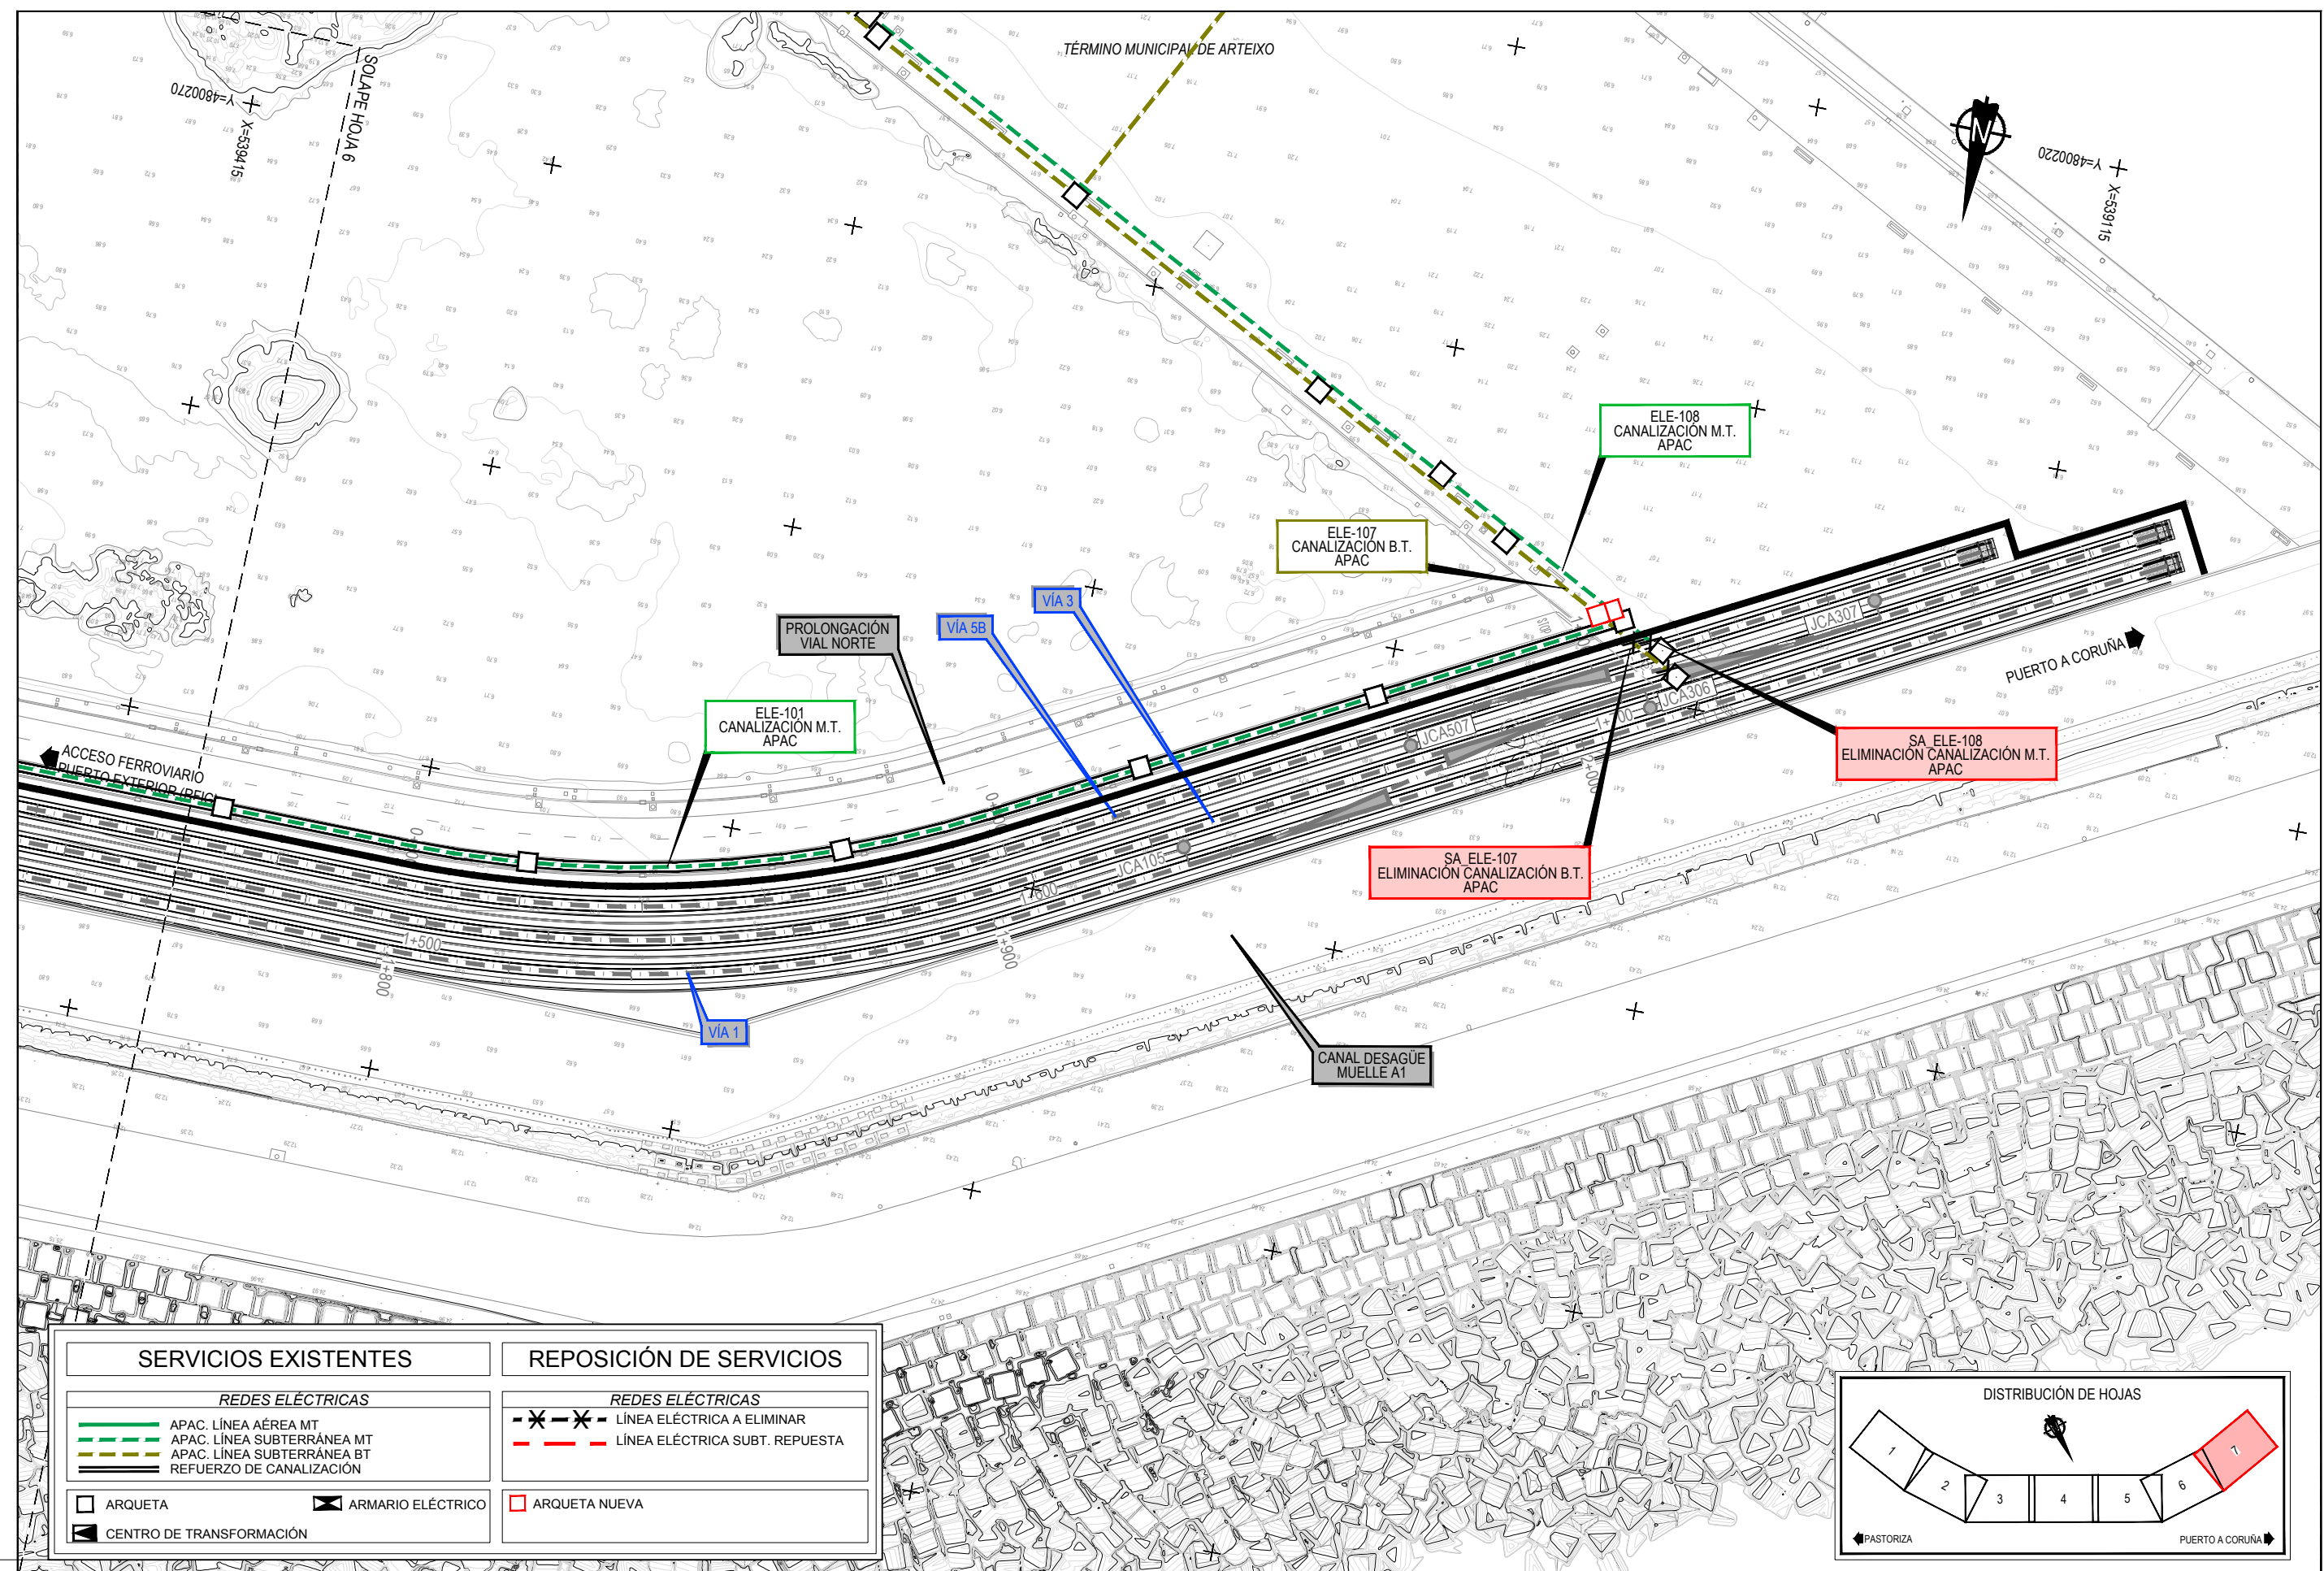


SERVICIOS EXISTENTES	REPOSICIÓN DE SERVICIOS
REDES ELÉCTRICAS APAC. LÍNEA AÉREA MT APAC. LÍNEA SUBTERRÁNEA MT APAC. LÍNEA SUBTERRÁNEA BT REFUERZO DE CANALIZACIÓN	REDES ELÉCTRICAS - * - * - LÍNEA ELÉCTRICA A ELIMINAR - - - LÍNEA ELÉCTRICA SUBT. REPUESTA
ARQUETA CENTRO DE TRANSFORMACIÓN	ARQUETA NUEVA

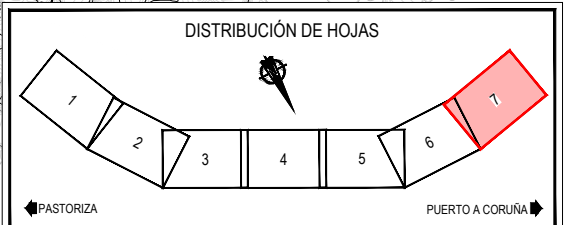


ARQUETA
ESCALA 1:40 (COTAS EN cm.)

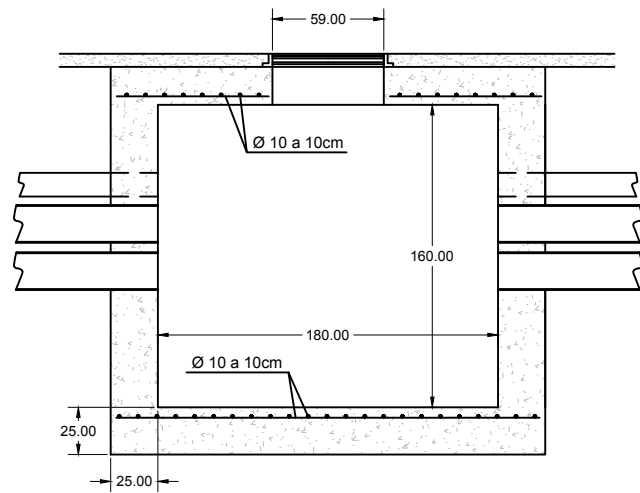

SECCIÓN A-A

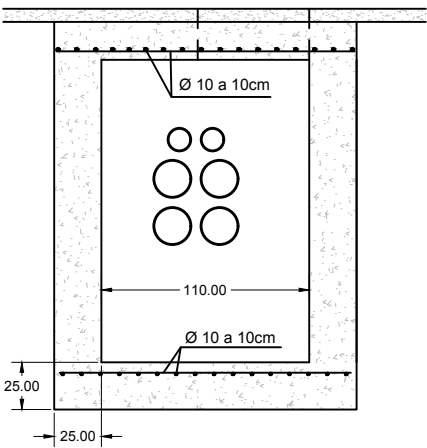


SECCIÓN B-B PARA ZANJA SIMPLE

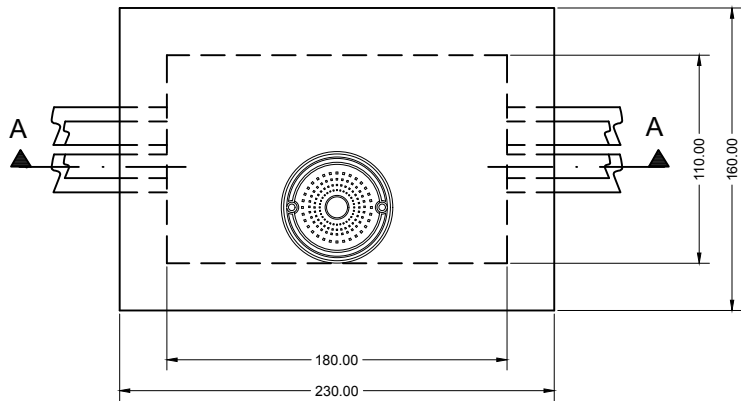


PLANTA

TAPA Y MARCO
EN FUNDICIÓN F900



CANALIZACIÓN ENTUBADA (REFORZADA)
4 TUBOS ROJOS+2 TUBOS VERDES
COTAS EN cm

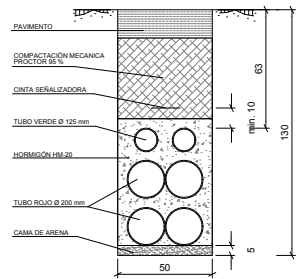

CANALIZACIÓN ENTUBADA (NO REFORZADA)
4 TUBOS ROJOS+2 TUBOS VERDES
COTAS EN cm

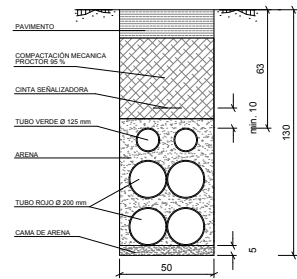

PATE PARA CÁMARA DE INSPECCIÓN
S/E

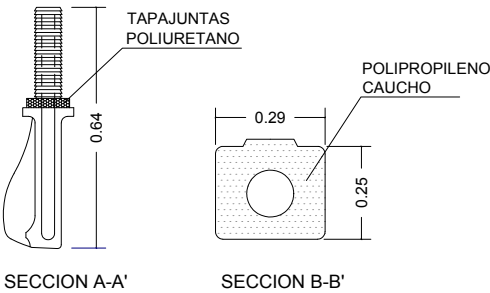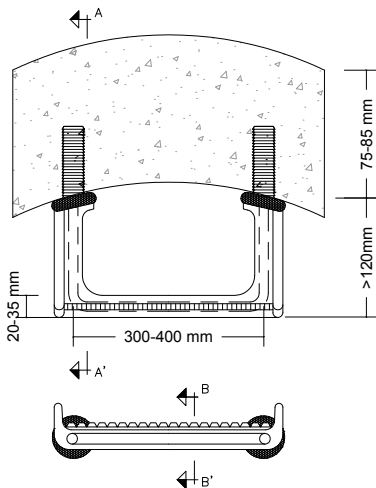


NOTAS
LOS PATES DEBEN CUMPLIR
LAS NORMAS UNE 127.917 E
UNE - EN 1.917


CUADRO DE MATERIALES

MATERIAL	MATERIAL	NIVEL DE CONTROL	COEFICIENTES
HORMIGÓN DE LIMPIEZA	HM-20	NO ESTRUCTURAL	
HORMIGÓN EN MASA	HM-20/P/40/I	ESTADÍSTICO	$\gamma_c = 1.50$
HORMIGÓN PARA ARMAR	HA-25/P/25/IIIa+Qb	ESTADÍSTICO	$\gamma_c = 1.50$
ACERO PASIVO	B 500 S	NORMAL	$\gamma_s = 1.15$
EJECUCIÓN		INTENSO	$\gamma_c = 1.35$ $\gamma_s = 1.50$ $\gamma_c = 1.50$


Z:\TASO 2023\F-2023-19-PUERTO A CORUÑA (INECO)\TRABAJOS\2.10- SERVICIOS AFECTADOS\2.10.21 SSSEE- TELECOMUNICACIONES.DWG

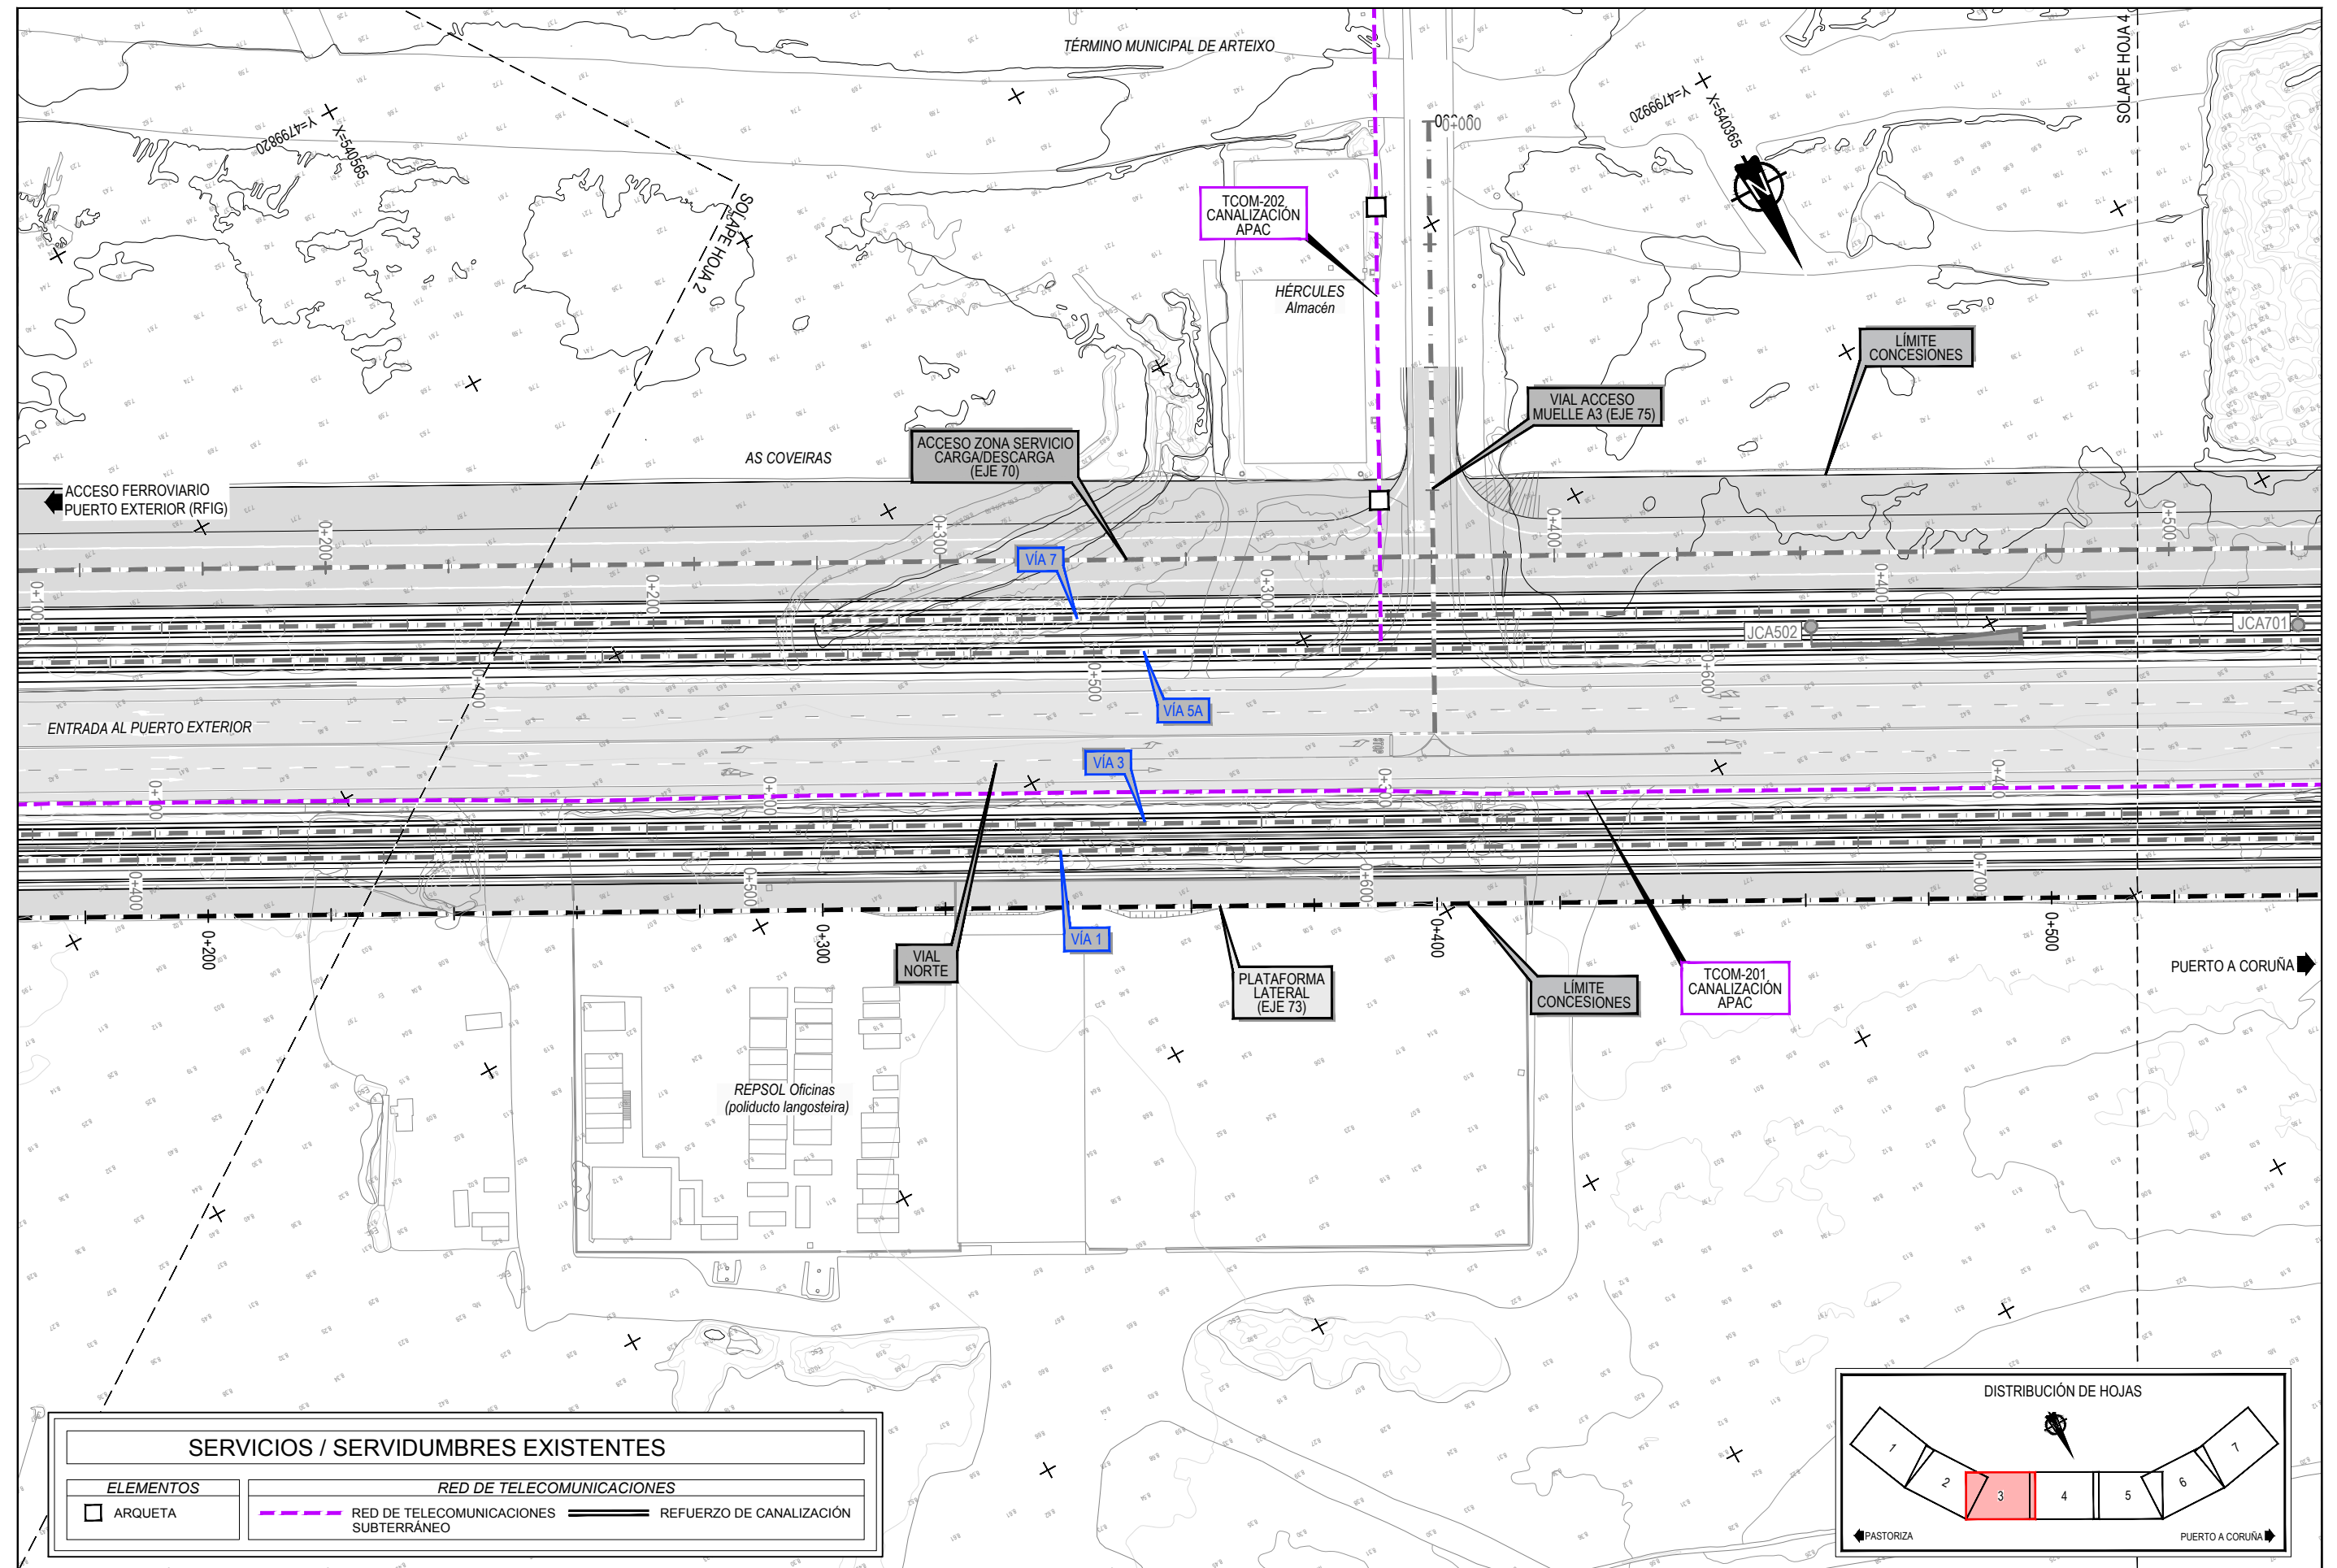

Z:\TITULO 2021F-2023-19-PUERTO A CORUÑA (INECO)\TRABAJOS\2.10- SERVICIOS AFECTADOS\2.10.21 SSSEE- TELECOMUNICACIONES.DWG

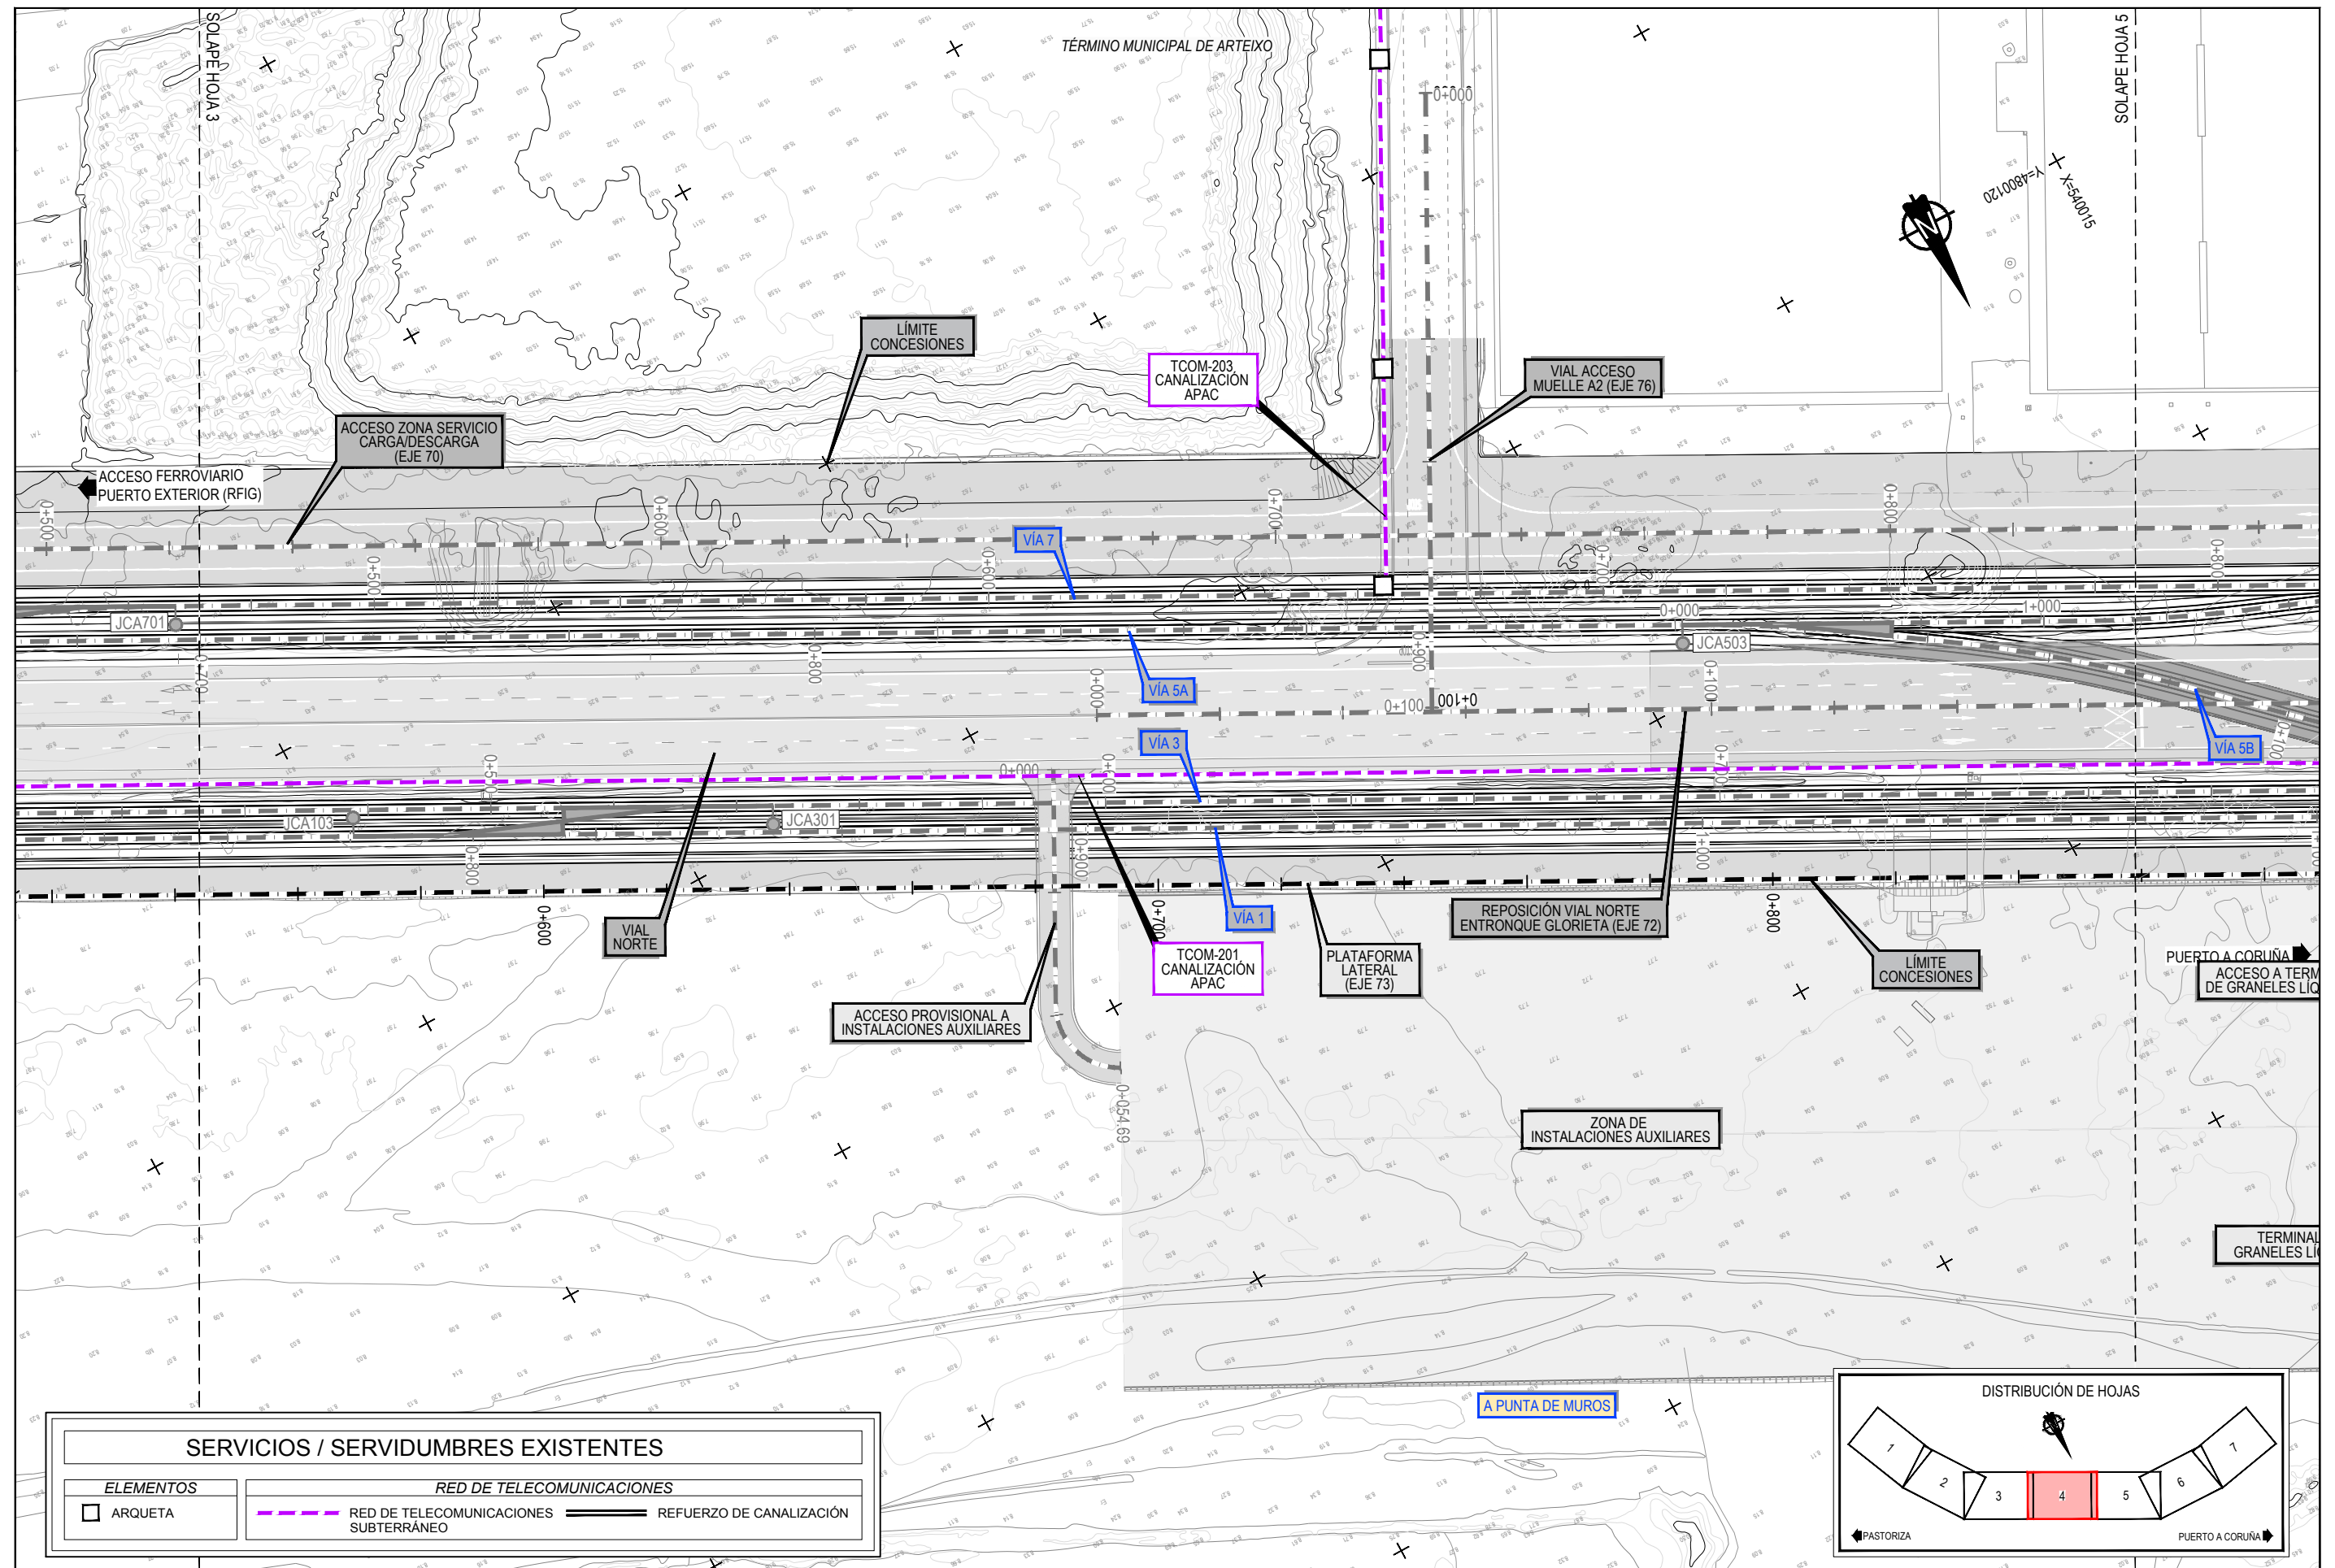

Z:\TITULO 2021F-2023 19-PUERTO A CORUÑA (INECO) TRABAJOS 2.10- SERVICIOS AFECTADOS 2.10.2 TELECOMUNICACIONES 2.10.2.1 SSEE- TELECOMUNICACIONES.DWG

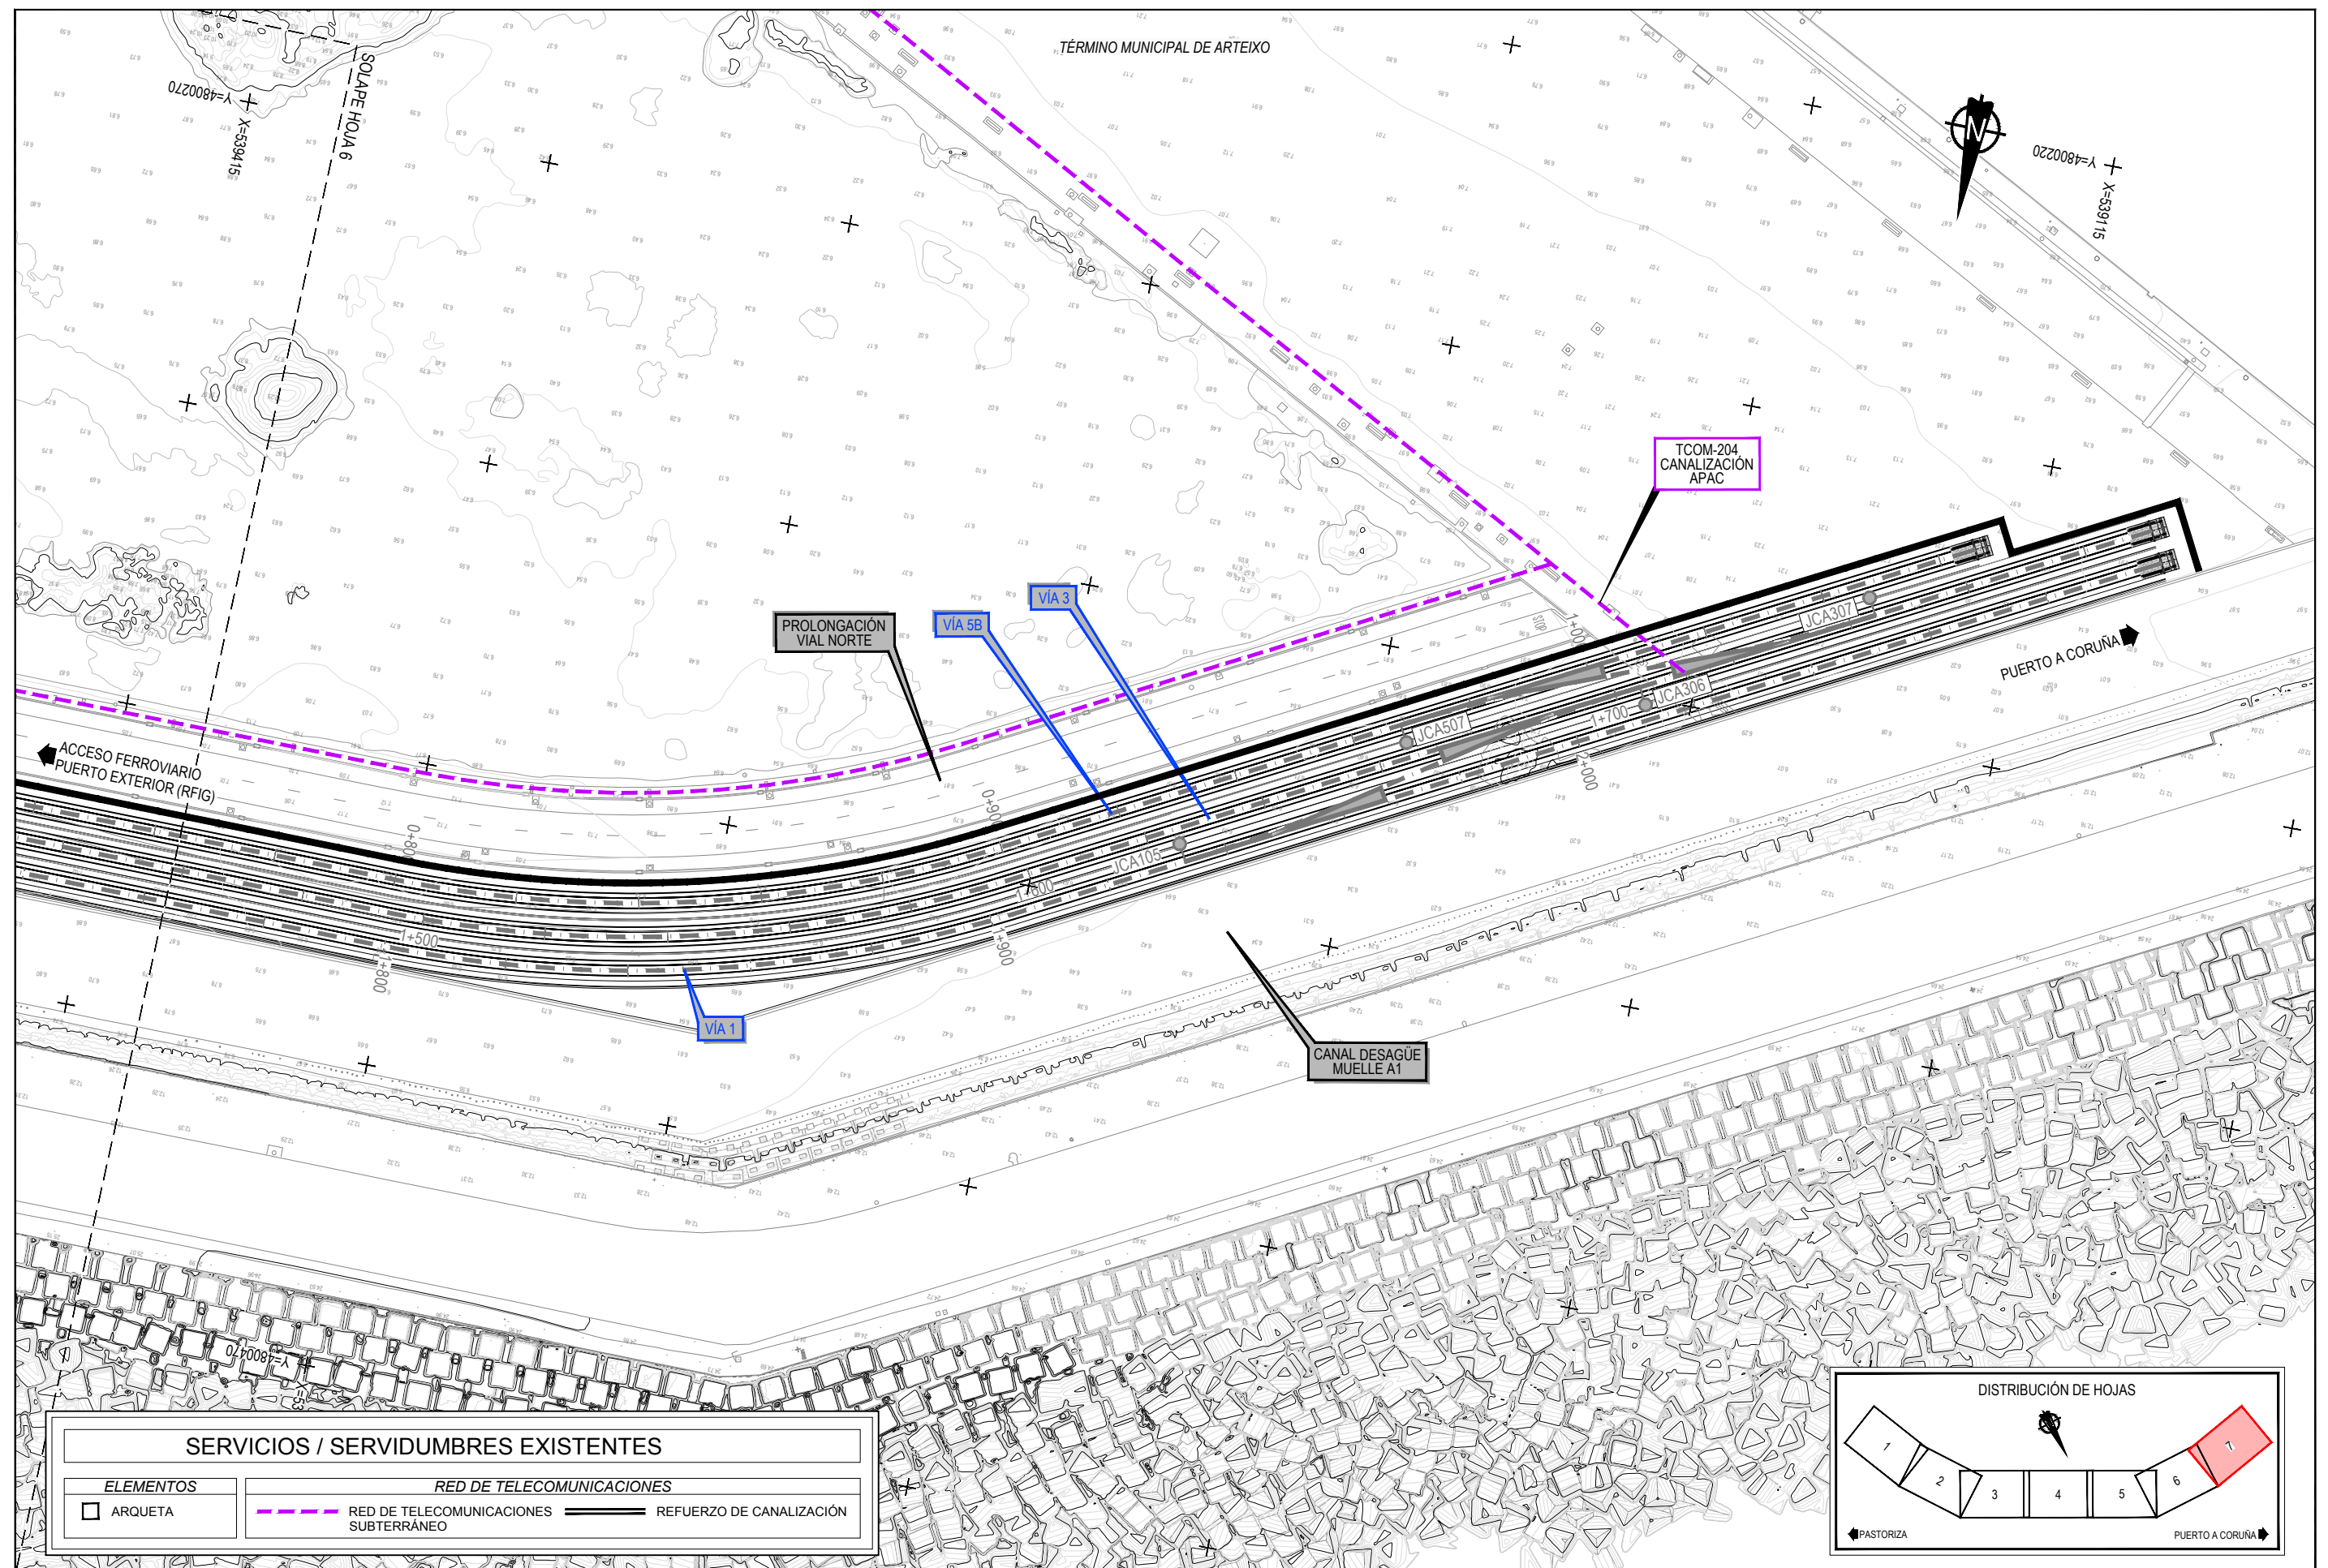

SERVICIOS / SERVIDUMBRES EXISTENTES

ELEMENTOS


ARQUETA

RED DE TELECOMUNICACIONES


RED DE TELECOMUNICACIONES SUBTERRÁNEO

REFUERZO DE CANALIZACIÓN


DISTRIBUCIÓN DE HOJAS

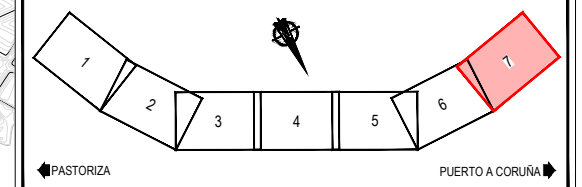


Z:\TITULO 2023\F-2023-19-PUERTO A CORUÑA (INECO)\TRABAJOS\2.10.2 SERVICIOS AFECTADOS\2.10.2.2 SSAA- TELECOMUNICACIONES.DWG

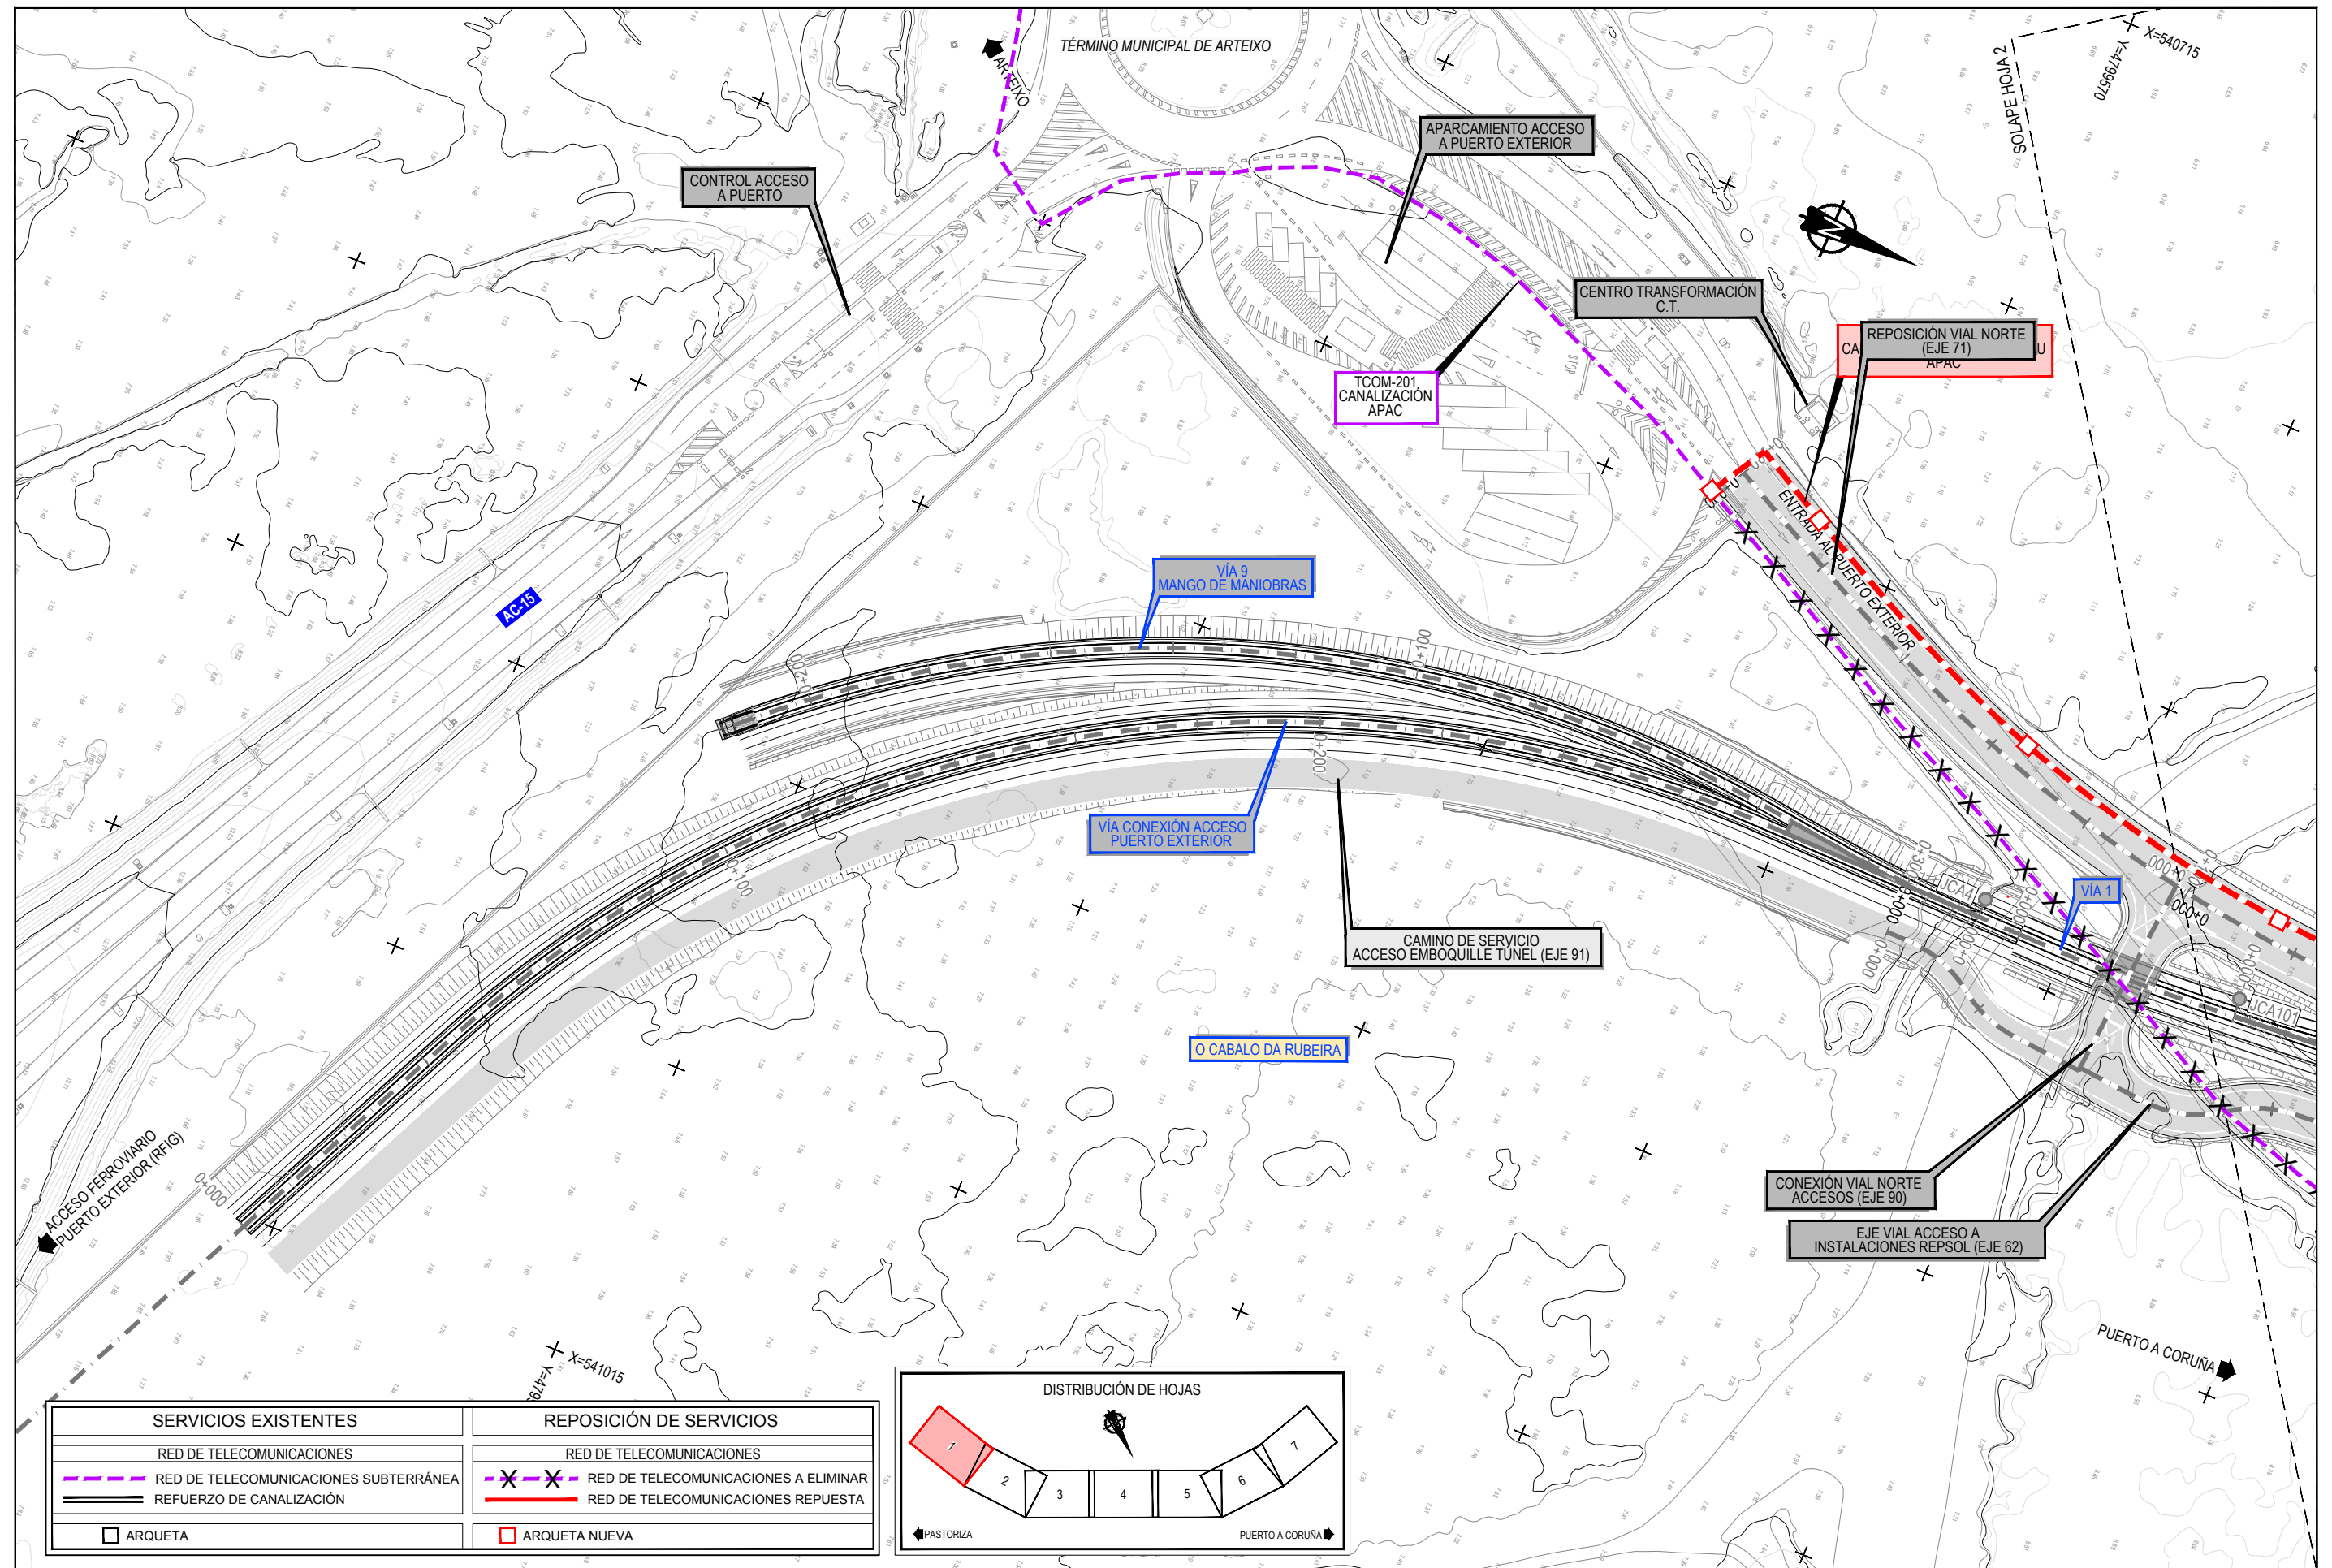


SERVICIOS EXISTENTES	REPOSICIÓN DE SERVICIOS
RED DE TELECOMUNICACIONES	RED DE TELECOMUNICACIONES
RED DE TELECOMUNICACIONES SUBTERRÁNEA	RED DE TELECOMUNICACIONES A ELIMINAR
REFUERZO DE CANALIZACIÓN	RED DE TELECOMUNICACIONES REPUESTA
ARQUETA	ARQUETA NUEVA

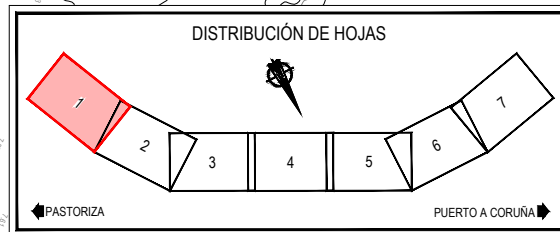


Z:\TAMAS 2023\F-2023-19-PUERTO A CORUÑA (INECO)\TRABAJOS\2.10- SERVICIOS AFECTADOS\2.10.2.2 SSAA- TELECOMUNICACIONES.DWG

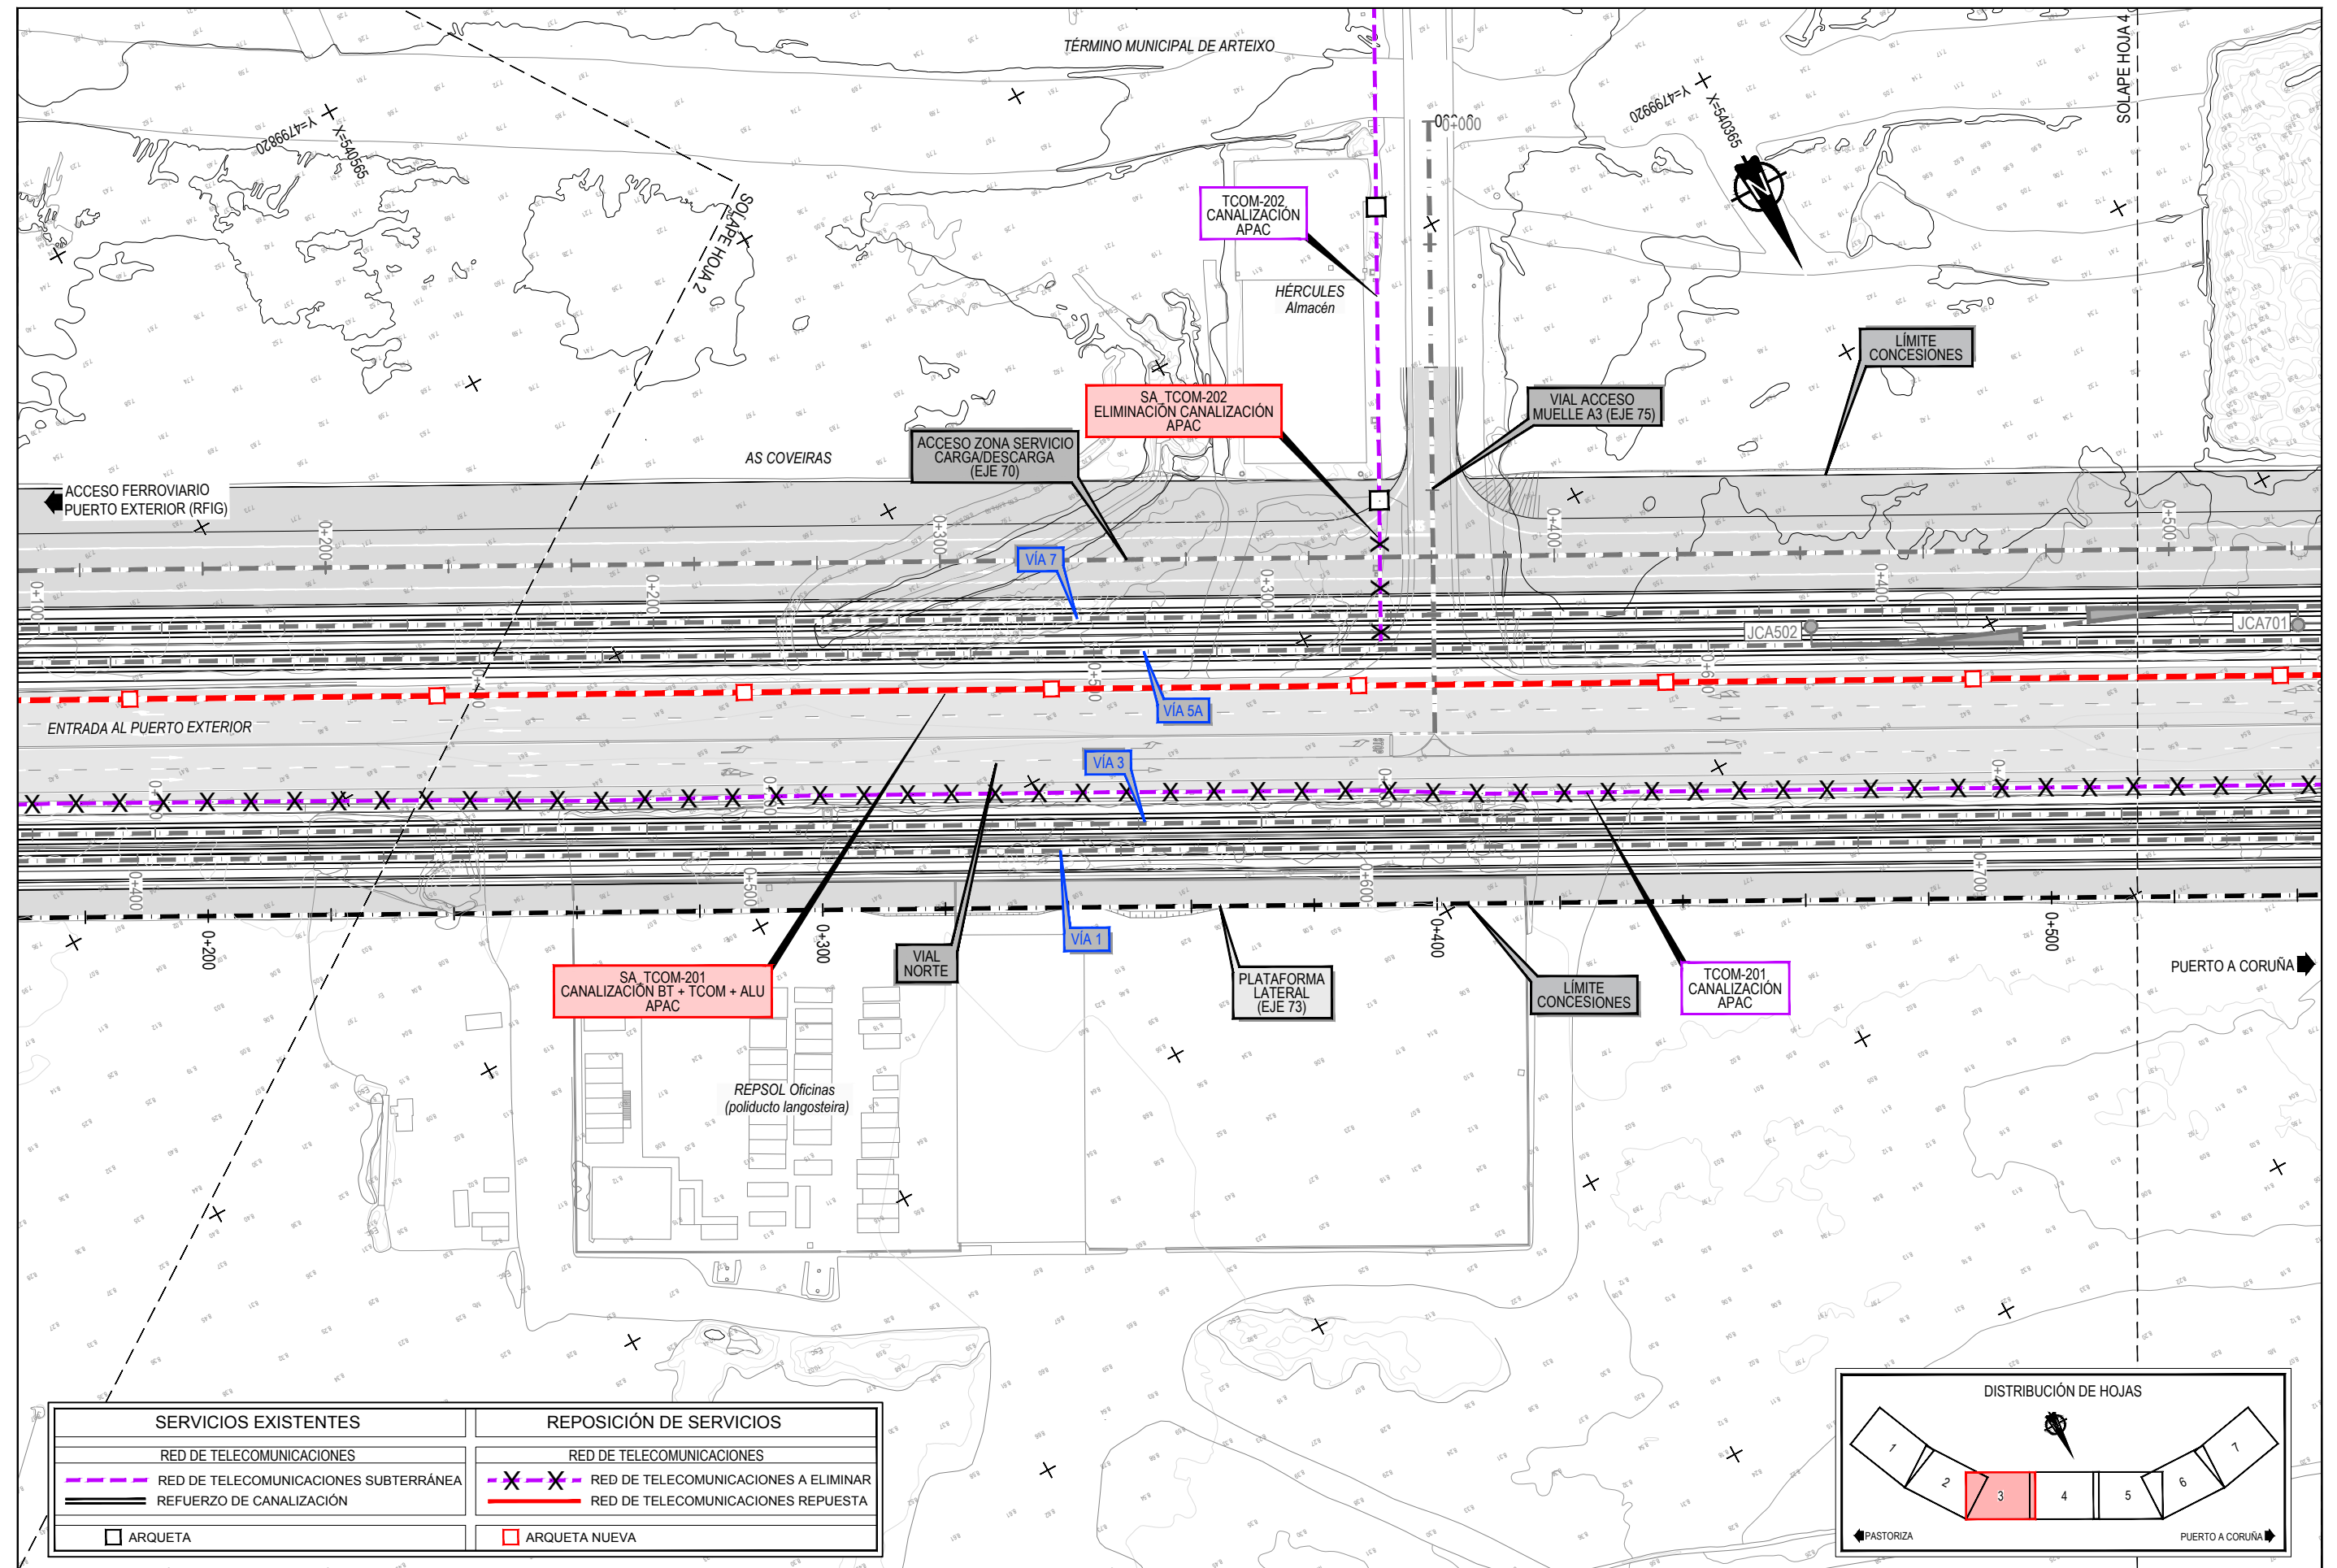


SERVICIOS EXISTENTES	REPOSICIÓN DE SERVICIOS
RED DE TELECOMUNICACIONES	RED DE TELECOMUNICACIONES
RED DE TELECOMUNICACIONES SUBTERRÁNEA	RED DE TELECOMUNICACIONES A ELIMINAR
REFUERZO DE CANALIZACIÓN	RED DE TELECOMUNICACIONES REPUESTA
ARQUETA	ARQUETA NUEVA

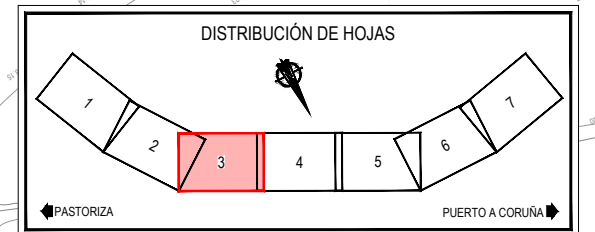


Z:\TITULO 2021F-2023 19-PUERTO A CORUÑA (INECO)\TRABAJOS\PLANS\2.10- SERVICIOS AFECTADOS\2.10.22 SSAA- TELECOMUNICACIONES.DWG

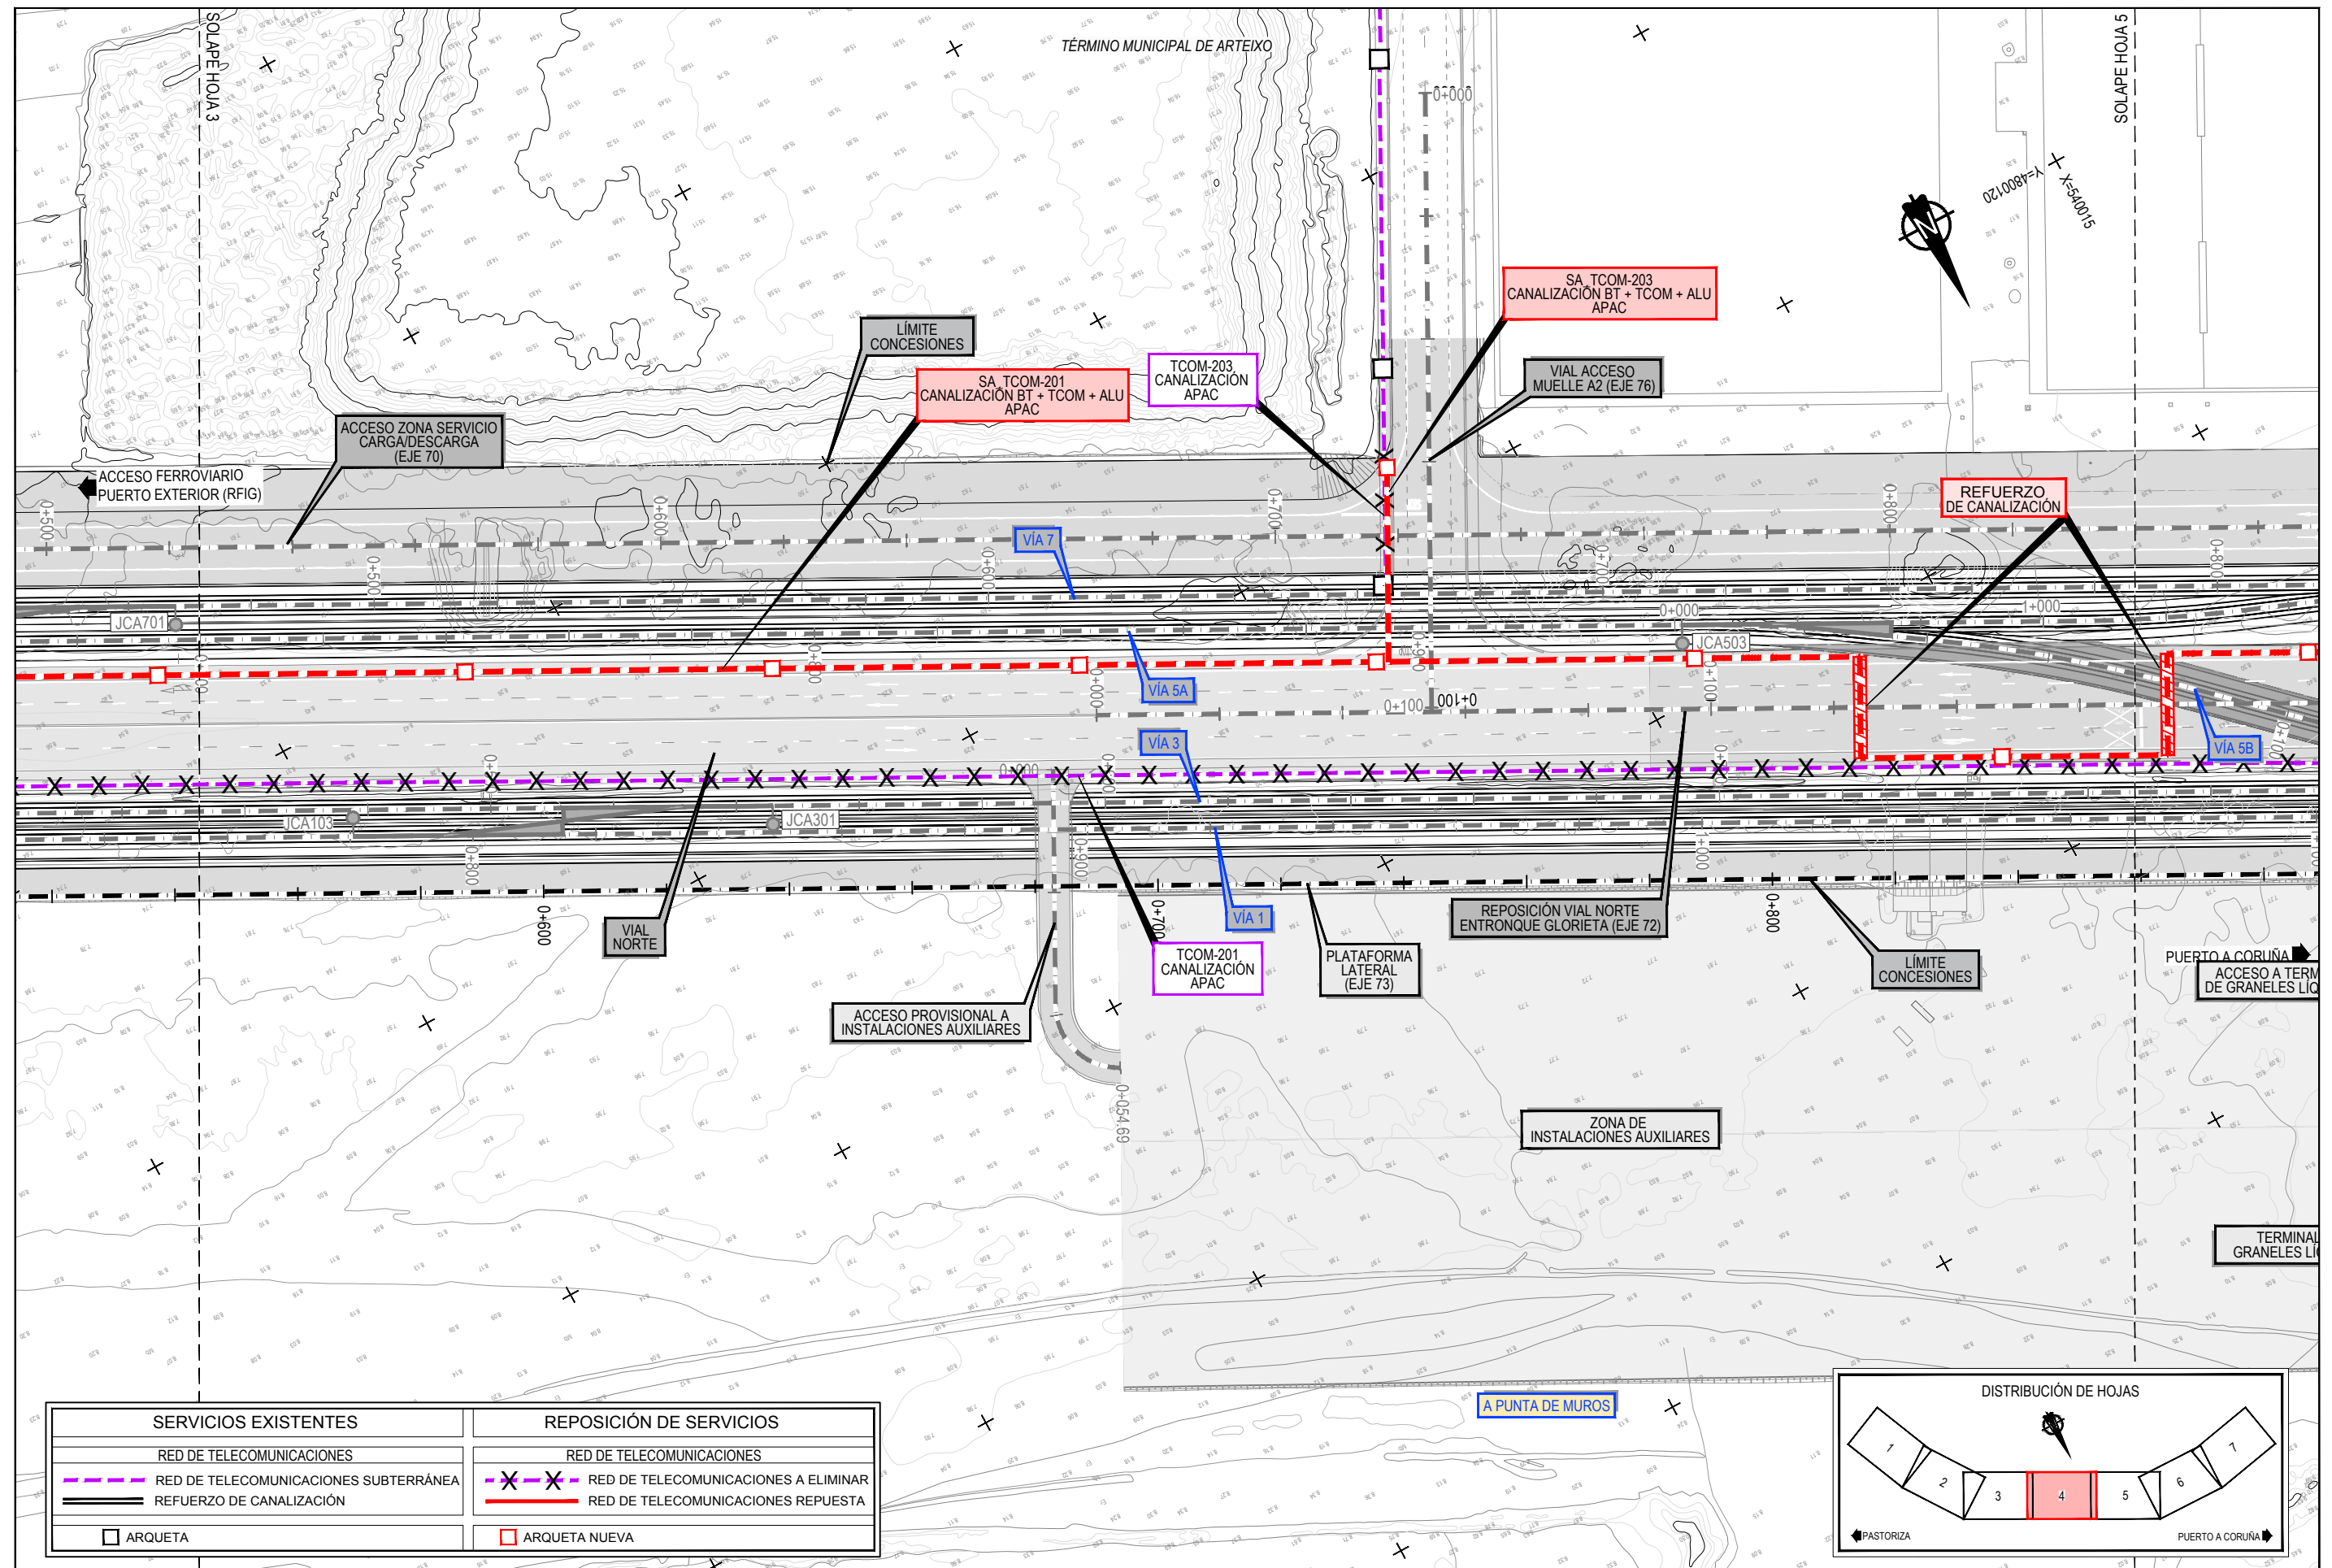


SERVICIOS EXISTENTES	REPOSICIÓN DE SERVICIOS
RED DE TELECOMUNICACIONES	RED DE TELECOMUNICACIONES
RED DE TELECOMUNICACIONES SUBTERRÁNEA	RED DE TELECOMUNICACIONES A ELIMINAR
REFUERZO DE CANALIZACIÓN	RED DE TELECOMUNICACIONES REPUESTA
ARQUETA	ARQUETA NUEVA

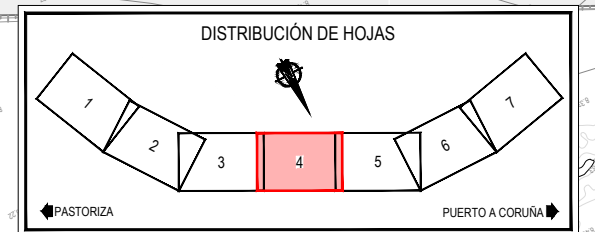


Z:\TITULO 2023\F-2023-19-PUERTO A CORUÑA (INECO)\TRABAJOS\PLANS\2.10- SERVICIOS AFECTADOS\PLANS\2.10.22 SSA- TELECOMUNICACIONES.DWG

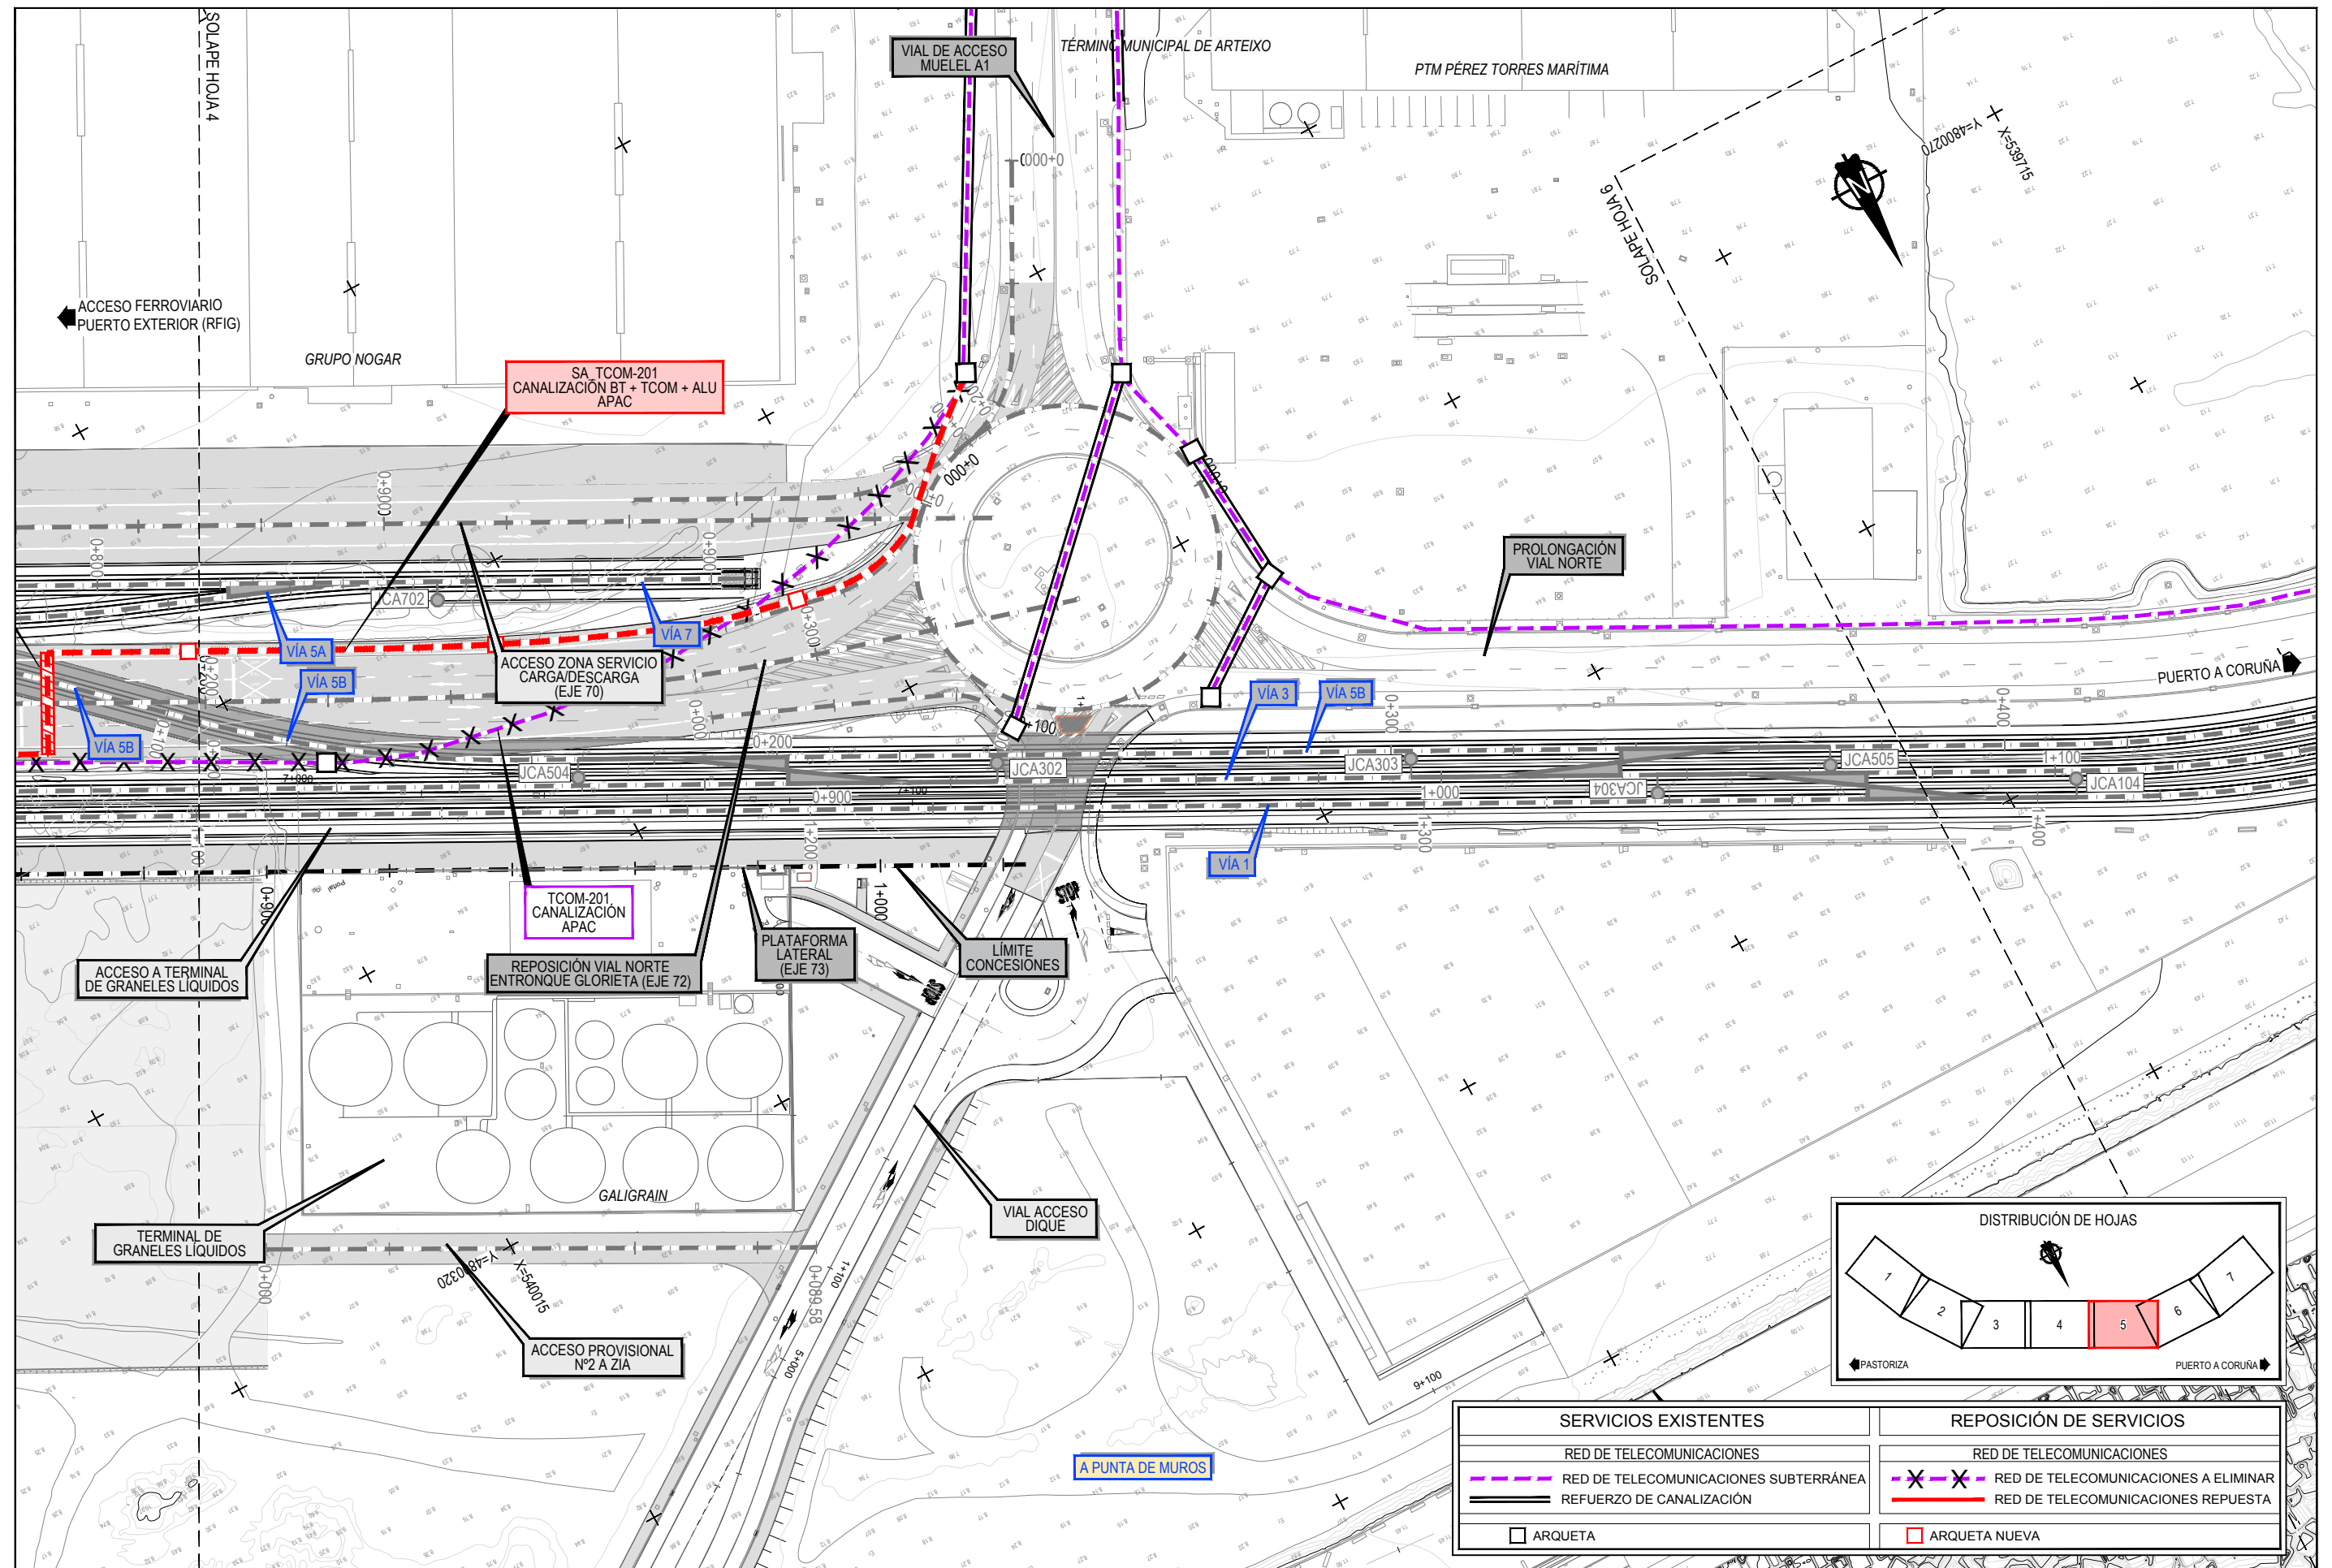


Z:\TAMAS 2023\F-2023-19-PUERTO A CORUÑA (INECO)\TRABAJOS\2.10. SERVICIOS AFECTADOS\2.10.22 SSA - TELECOMUNICACIONES.DWG

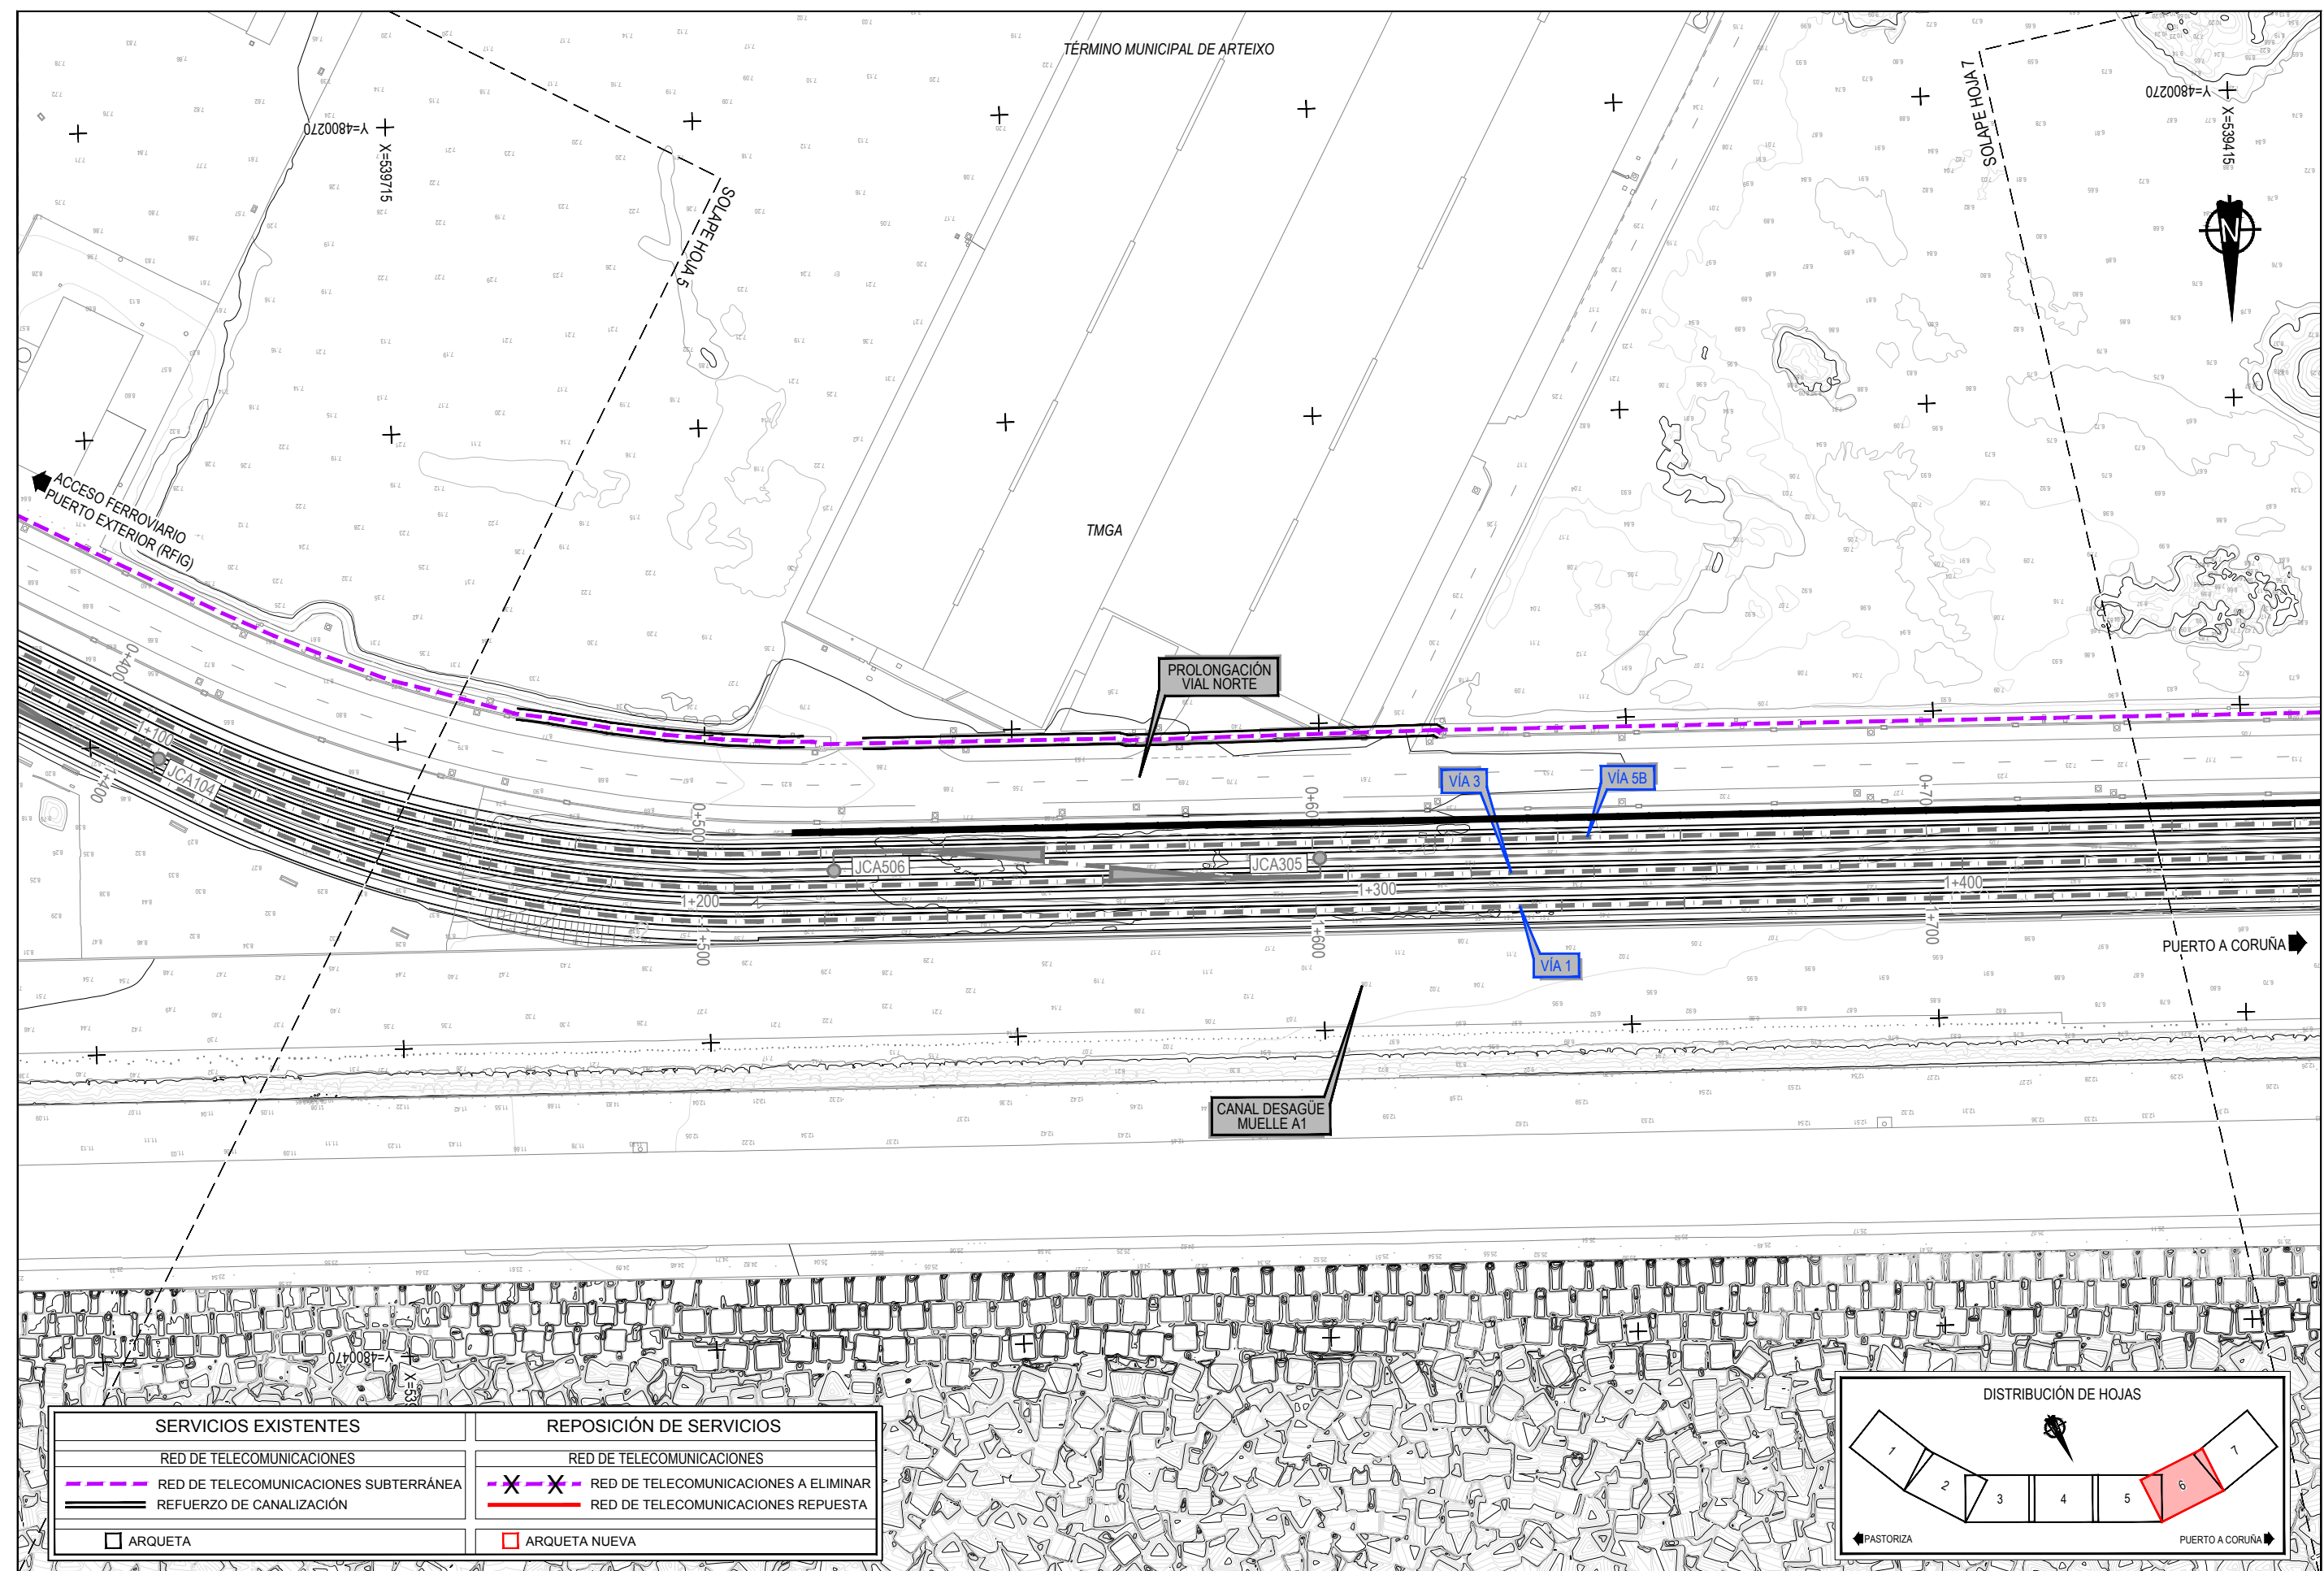


SERVICIOS EXISTENTES	REPOSICIÓN DE SERVICIOS
RED DE TELECOMUNICACIONES	RED DE TELECOMUNICACIONES
RED DE TELECOMUNICACIONES SUBTERRÁNEA	RED DE TELECOMUNICACIONES A ELIMINAR
REFUERZO DE CANALIZACIÓN	RED DE TELECOMUNICACIONES REPUESTA
ARQUETA	ARQUETA NUEVA

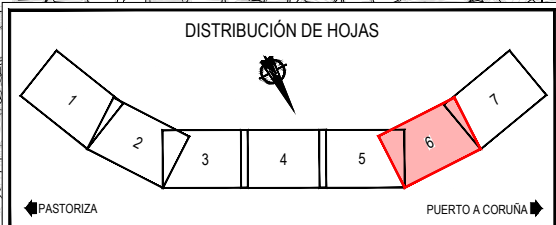


Z:\TISAD\2023\F-2023-19-PUERTO A CORUÑA (INECO)\TRABAJOS\2.10- SERVICIOS AFECTADOS\2.10.2.2 SSAA- TELECOMUNICACIONES.DWG

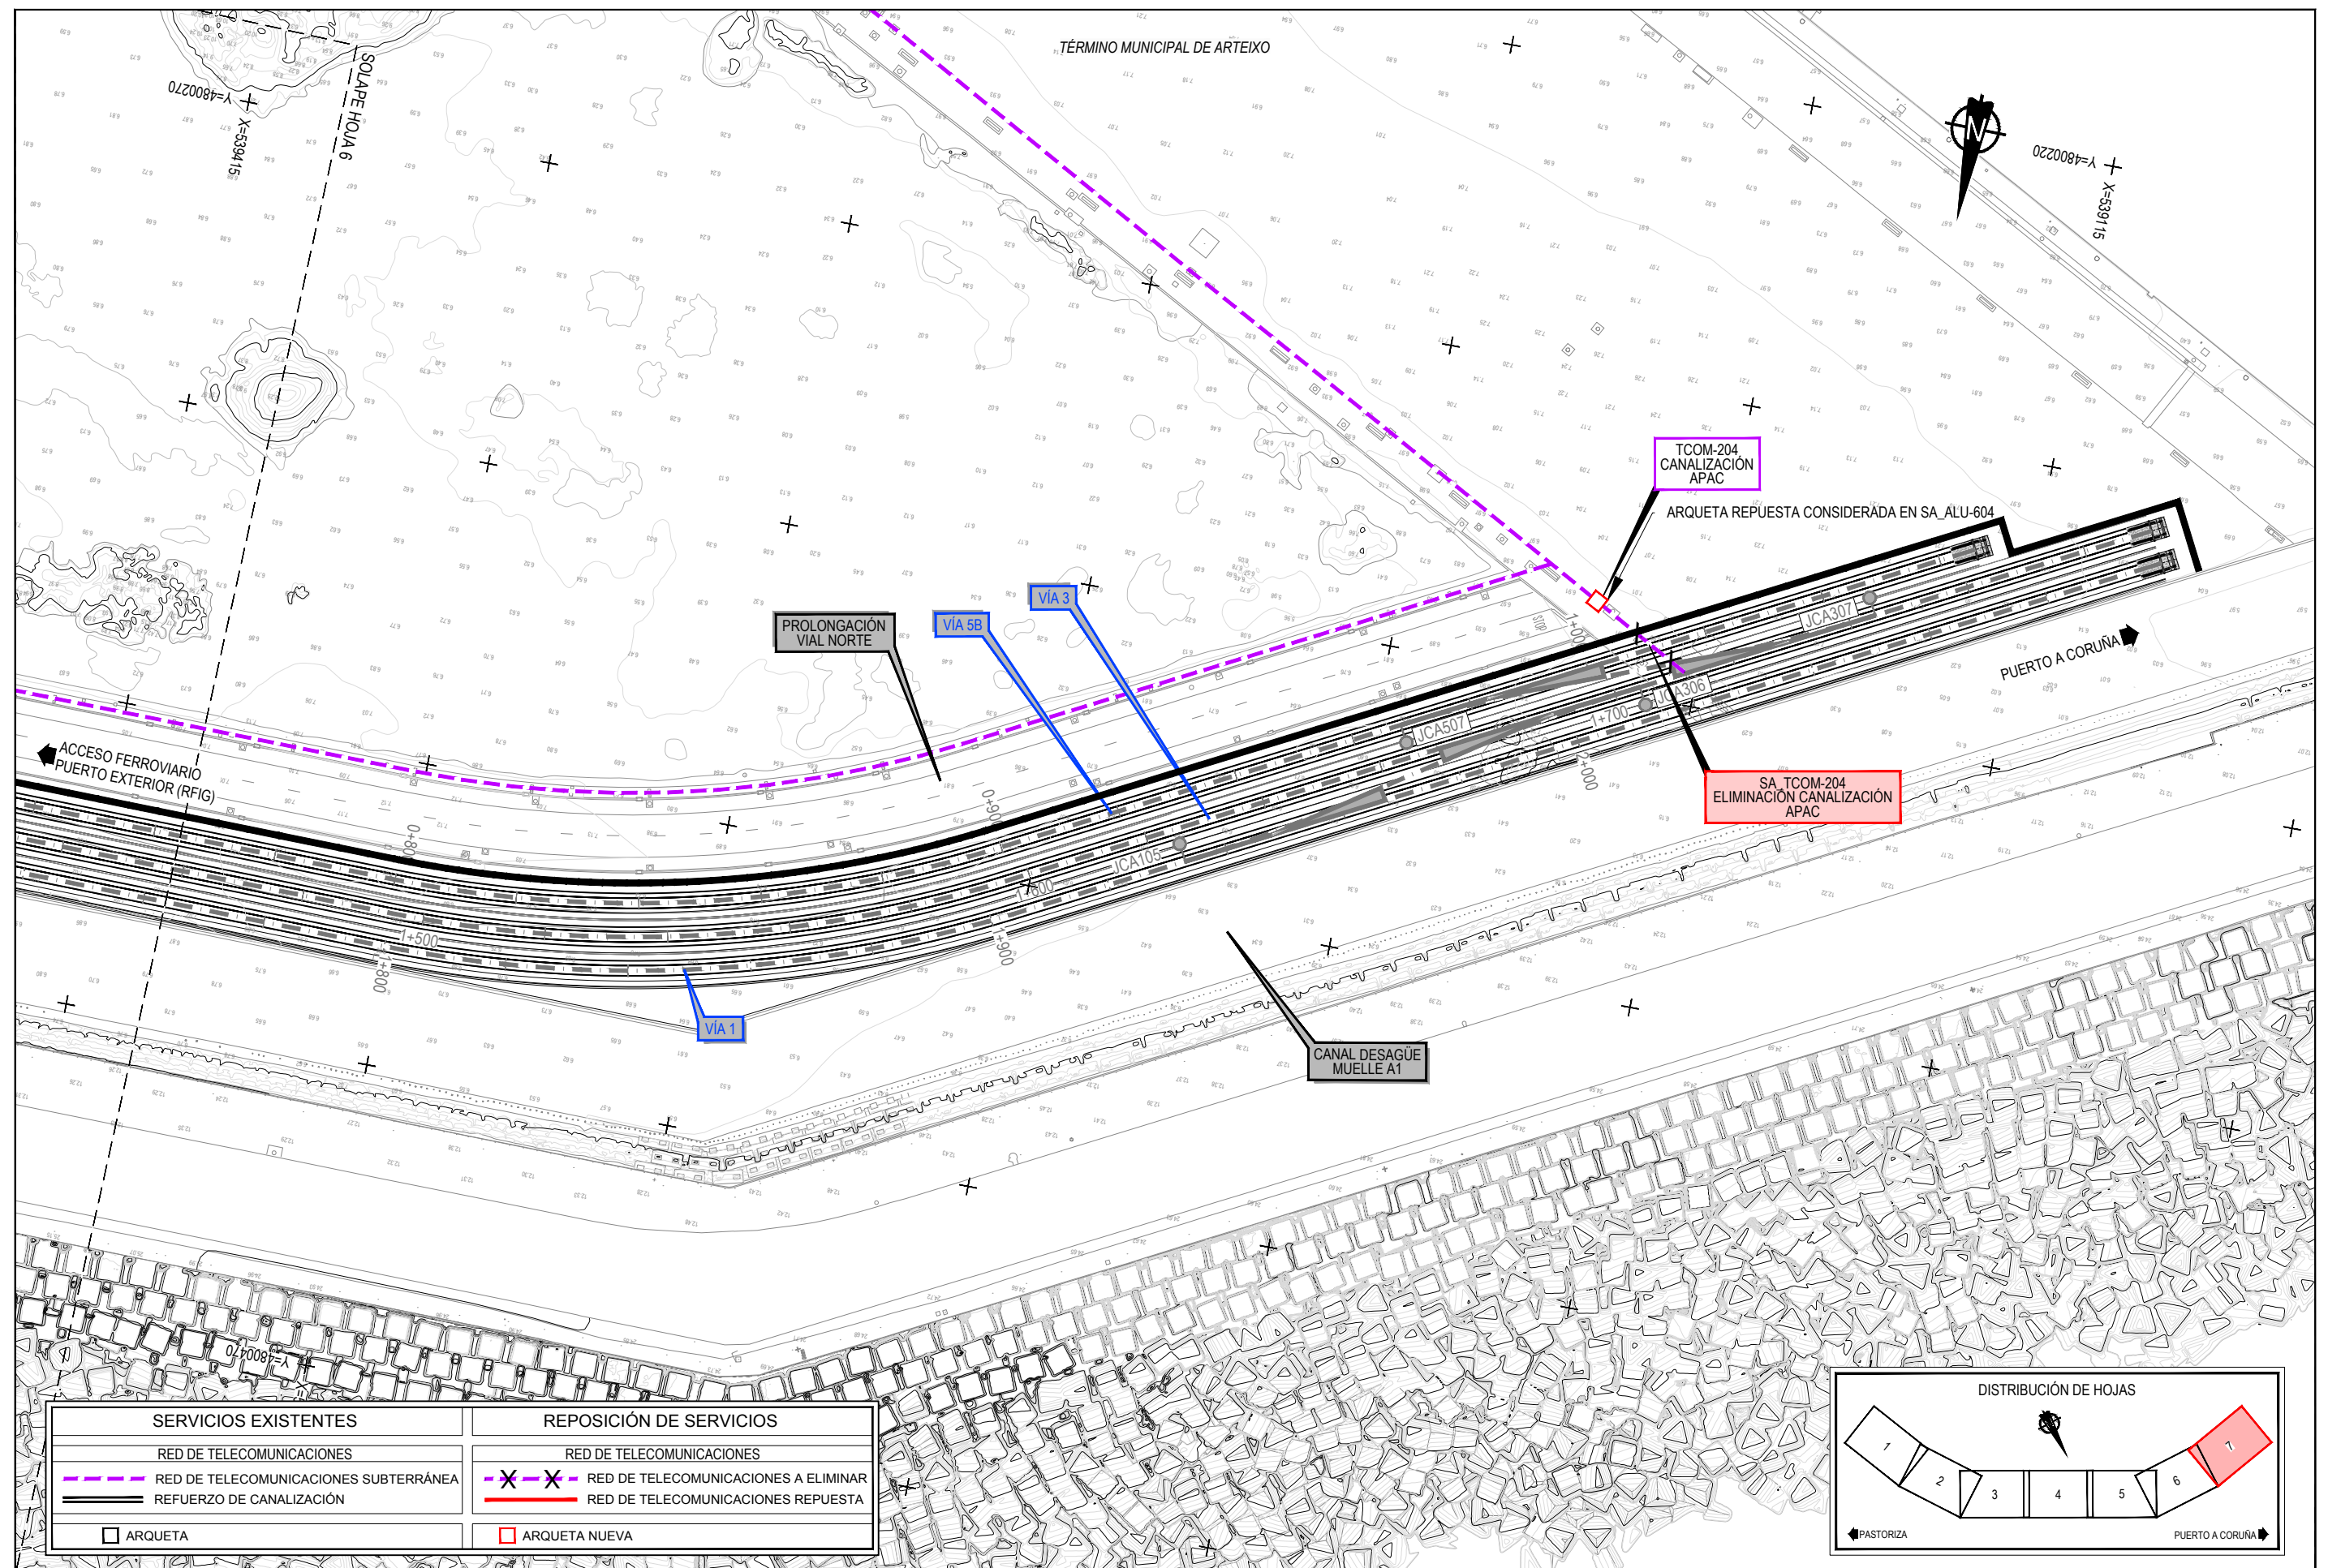


DETALLE TAPA (0,60x0,60 m.) Y MARCO FUNDICIÓN
PARA ALUMBRADO Y TELECOMUNICACIONES
COTAS EN cm

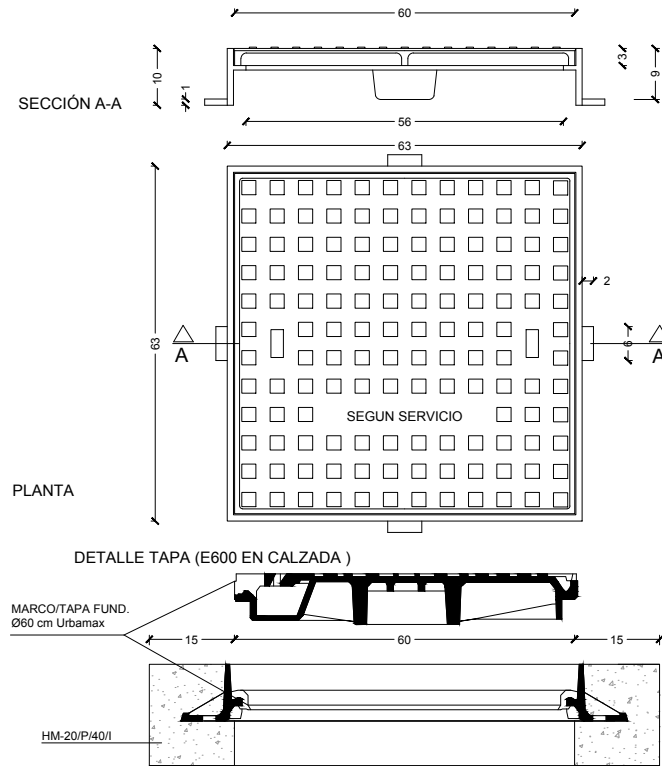


CANALIZACIÓN SENCILLA
RED DE ALUMBRADO, B.T. Y TELECOMUNICACIONES
3 TUBOS PEAD Ø110 DE COLOR VERDE (RED COMUNICACIONES)
2 TUBOS PEAD Ø110 mm COLOR ROJO (RED ALUMBRADO)
4 TUBOS PEAD Ø160 mm COLOR ROJO (RED B.T.)
COTAS EN cm

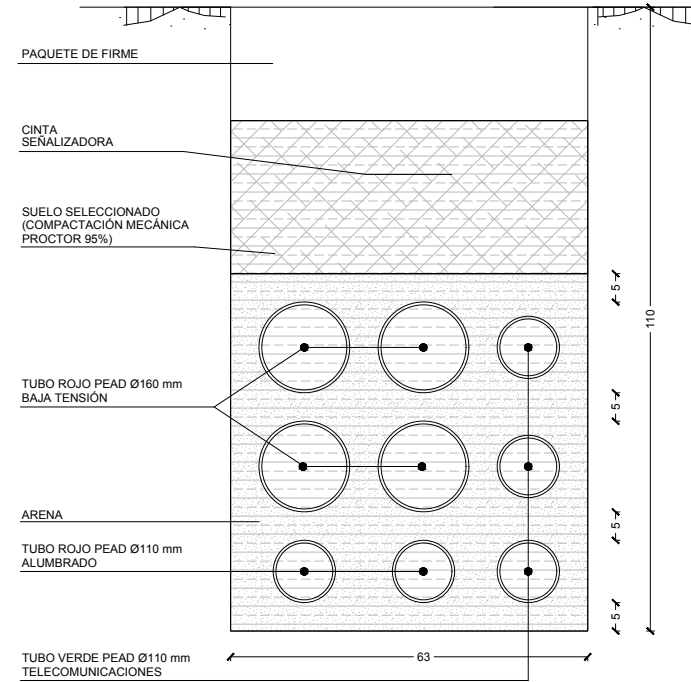


CANALIZACIÓN REFORZADA
RED DE ALUMBRADO, B.T. Y TELECOMUNICACIONES
3 TUBOS PEAD Ø110 DE COLOR VERDE (RED COMUNICACIONES)
2 TUBOS PEAD Ø110 mm COLOR ROJO (RED ALUMBRADO)
4 TUBOS PEAD Ø160 mm COLOR ROJO (RED B.T.)
COTAS EN cm

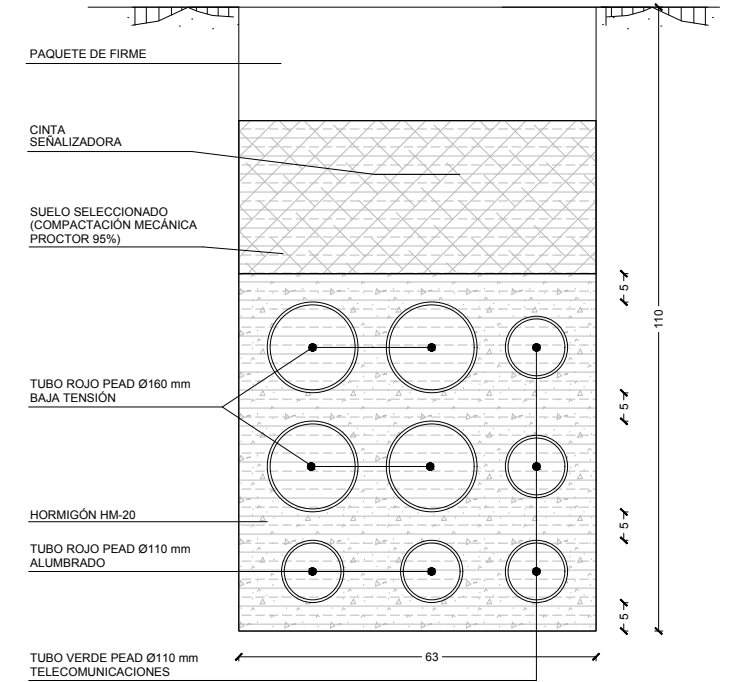

ARQUETA ALUMBRADO PÚBLICO Y B.T. 60X60X100
SECCIÓN A-A
COTAS EN cm.

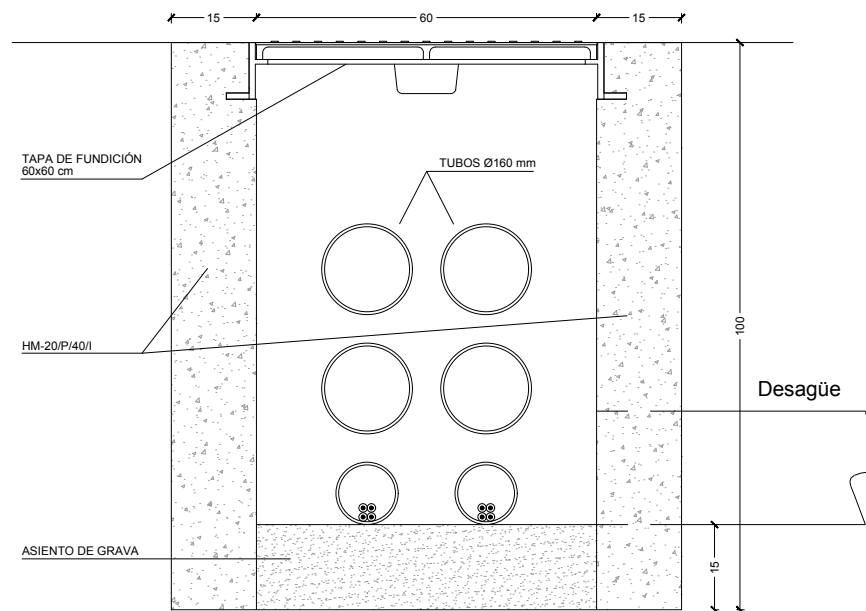


ARQUETA TELECOMUNICACIONES 60x60x100cm
SECCIÓN A-A
COTAS EN cm.

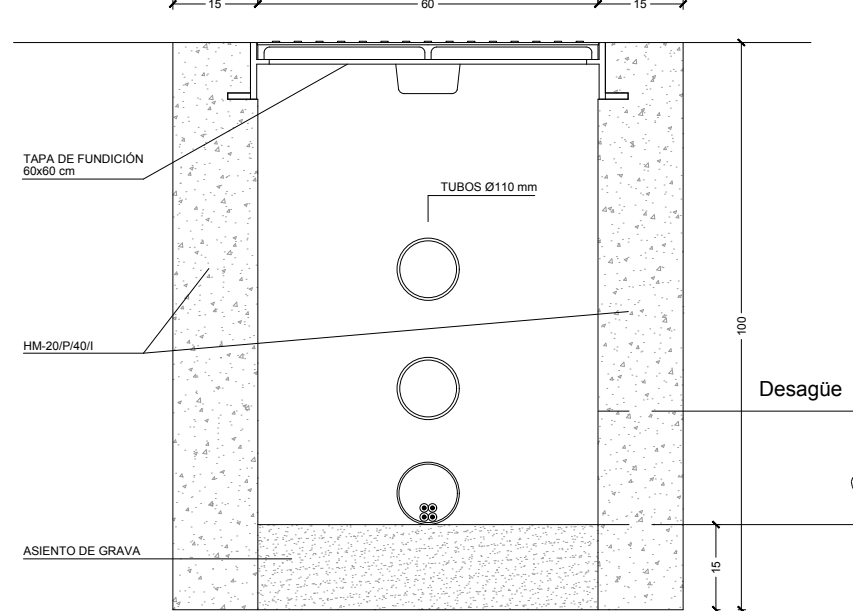


CUADRO DE MATERIALES

MATERIAL	MATERIAL	NIVEL DE CONTROL	COEFICIENTES
HORMIGÓN DE LIMPIEZA	HM-20	NO ESTRUCTURAL	
HORMIGÓN EN MASA	HM-20/P/40/I	ESTADÍSTICO	$\gamma_c = 1.50$
HORMIGÓN PARA ARMAR	HA-25/P/25/IIIa+Qb	ESTADÍSTICO	$\gamma_c = 1.50$
ACERO PASIVO	B 500 S	NORMAL	$\gamma_c = 1.15$
EJECUCIÓN		INTENSO	$\gamma_c = 1.35$ $\gamma_c = 1.50$ $\gamma_c = 1.50$


Z:\TITULO 2023\F-2023-19-PUERTO A CORUÑA (INECO)\TRABAJOS\2.10- SERVICIOS AFECTADOS\2.10.3.1 SER. ABASTECIMIENTO.DWG

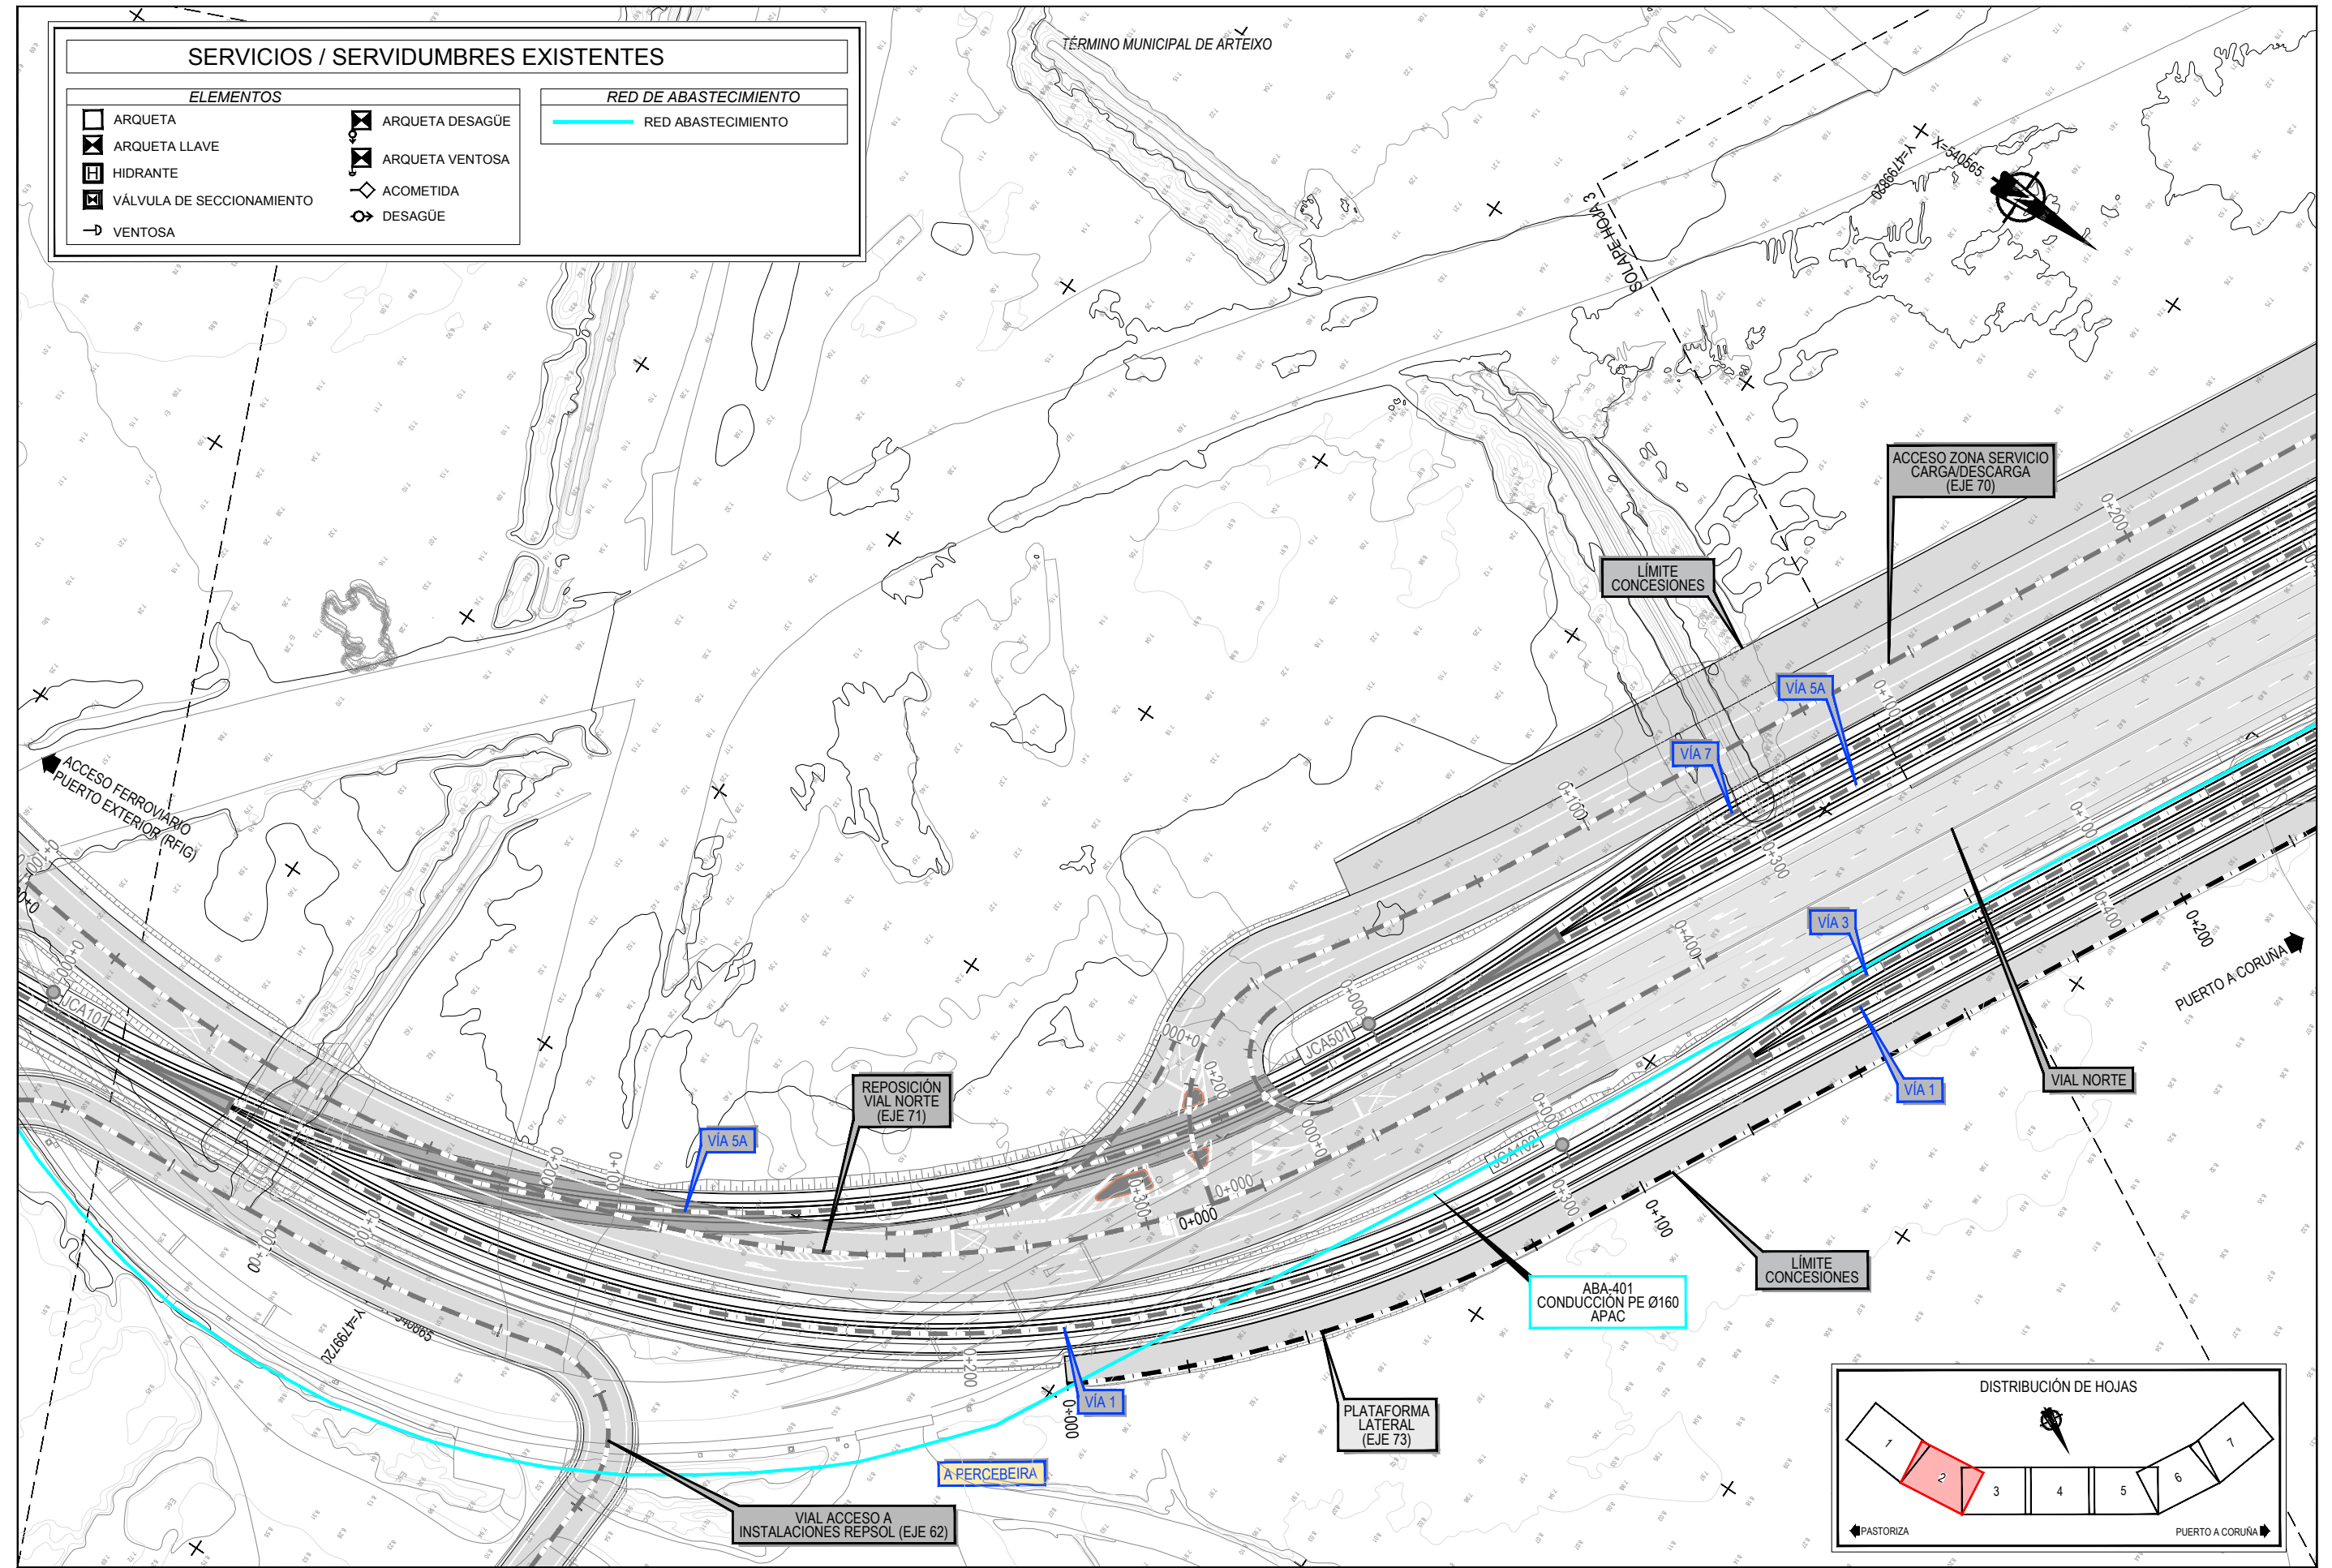


Z:\TITULO 2023\F-2023-19-PUERTO A CORUÑA (INECO)\TRABAJOS\2.10- SERVICIOS AFECTADOS\2.10.3.1- SSEE- ABASTECIMIENTO.DWG

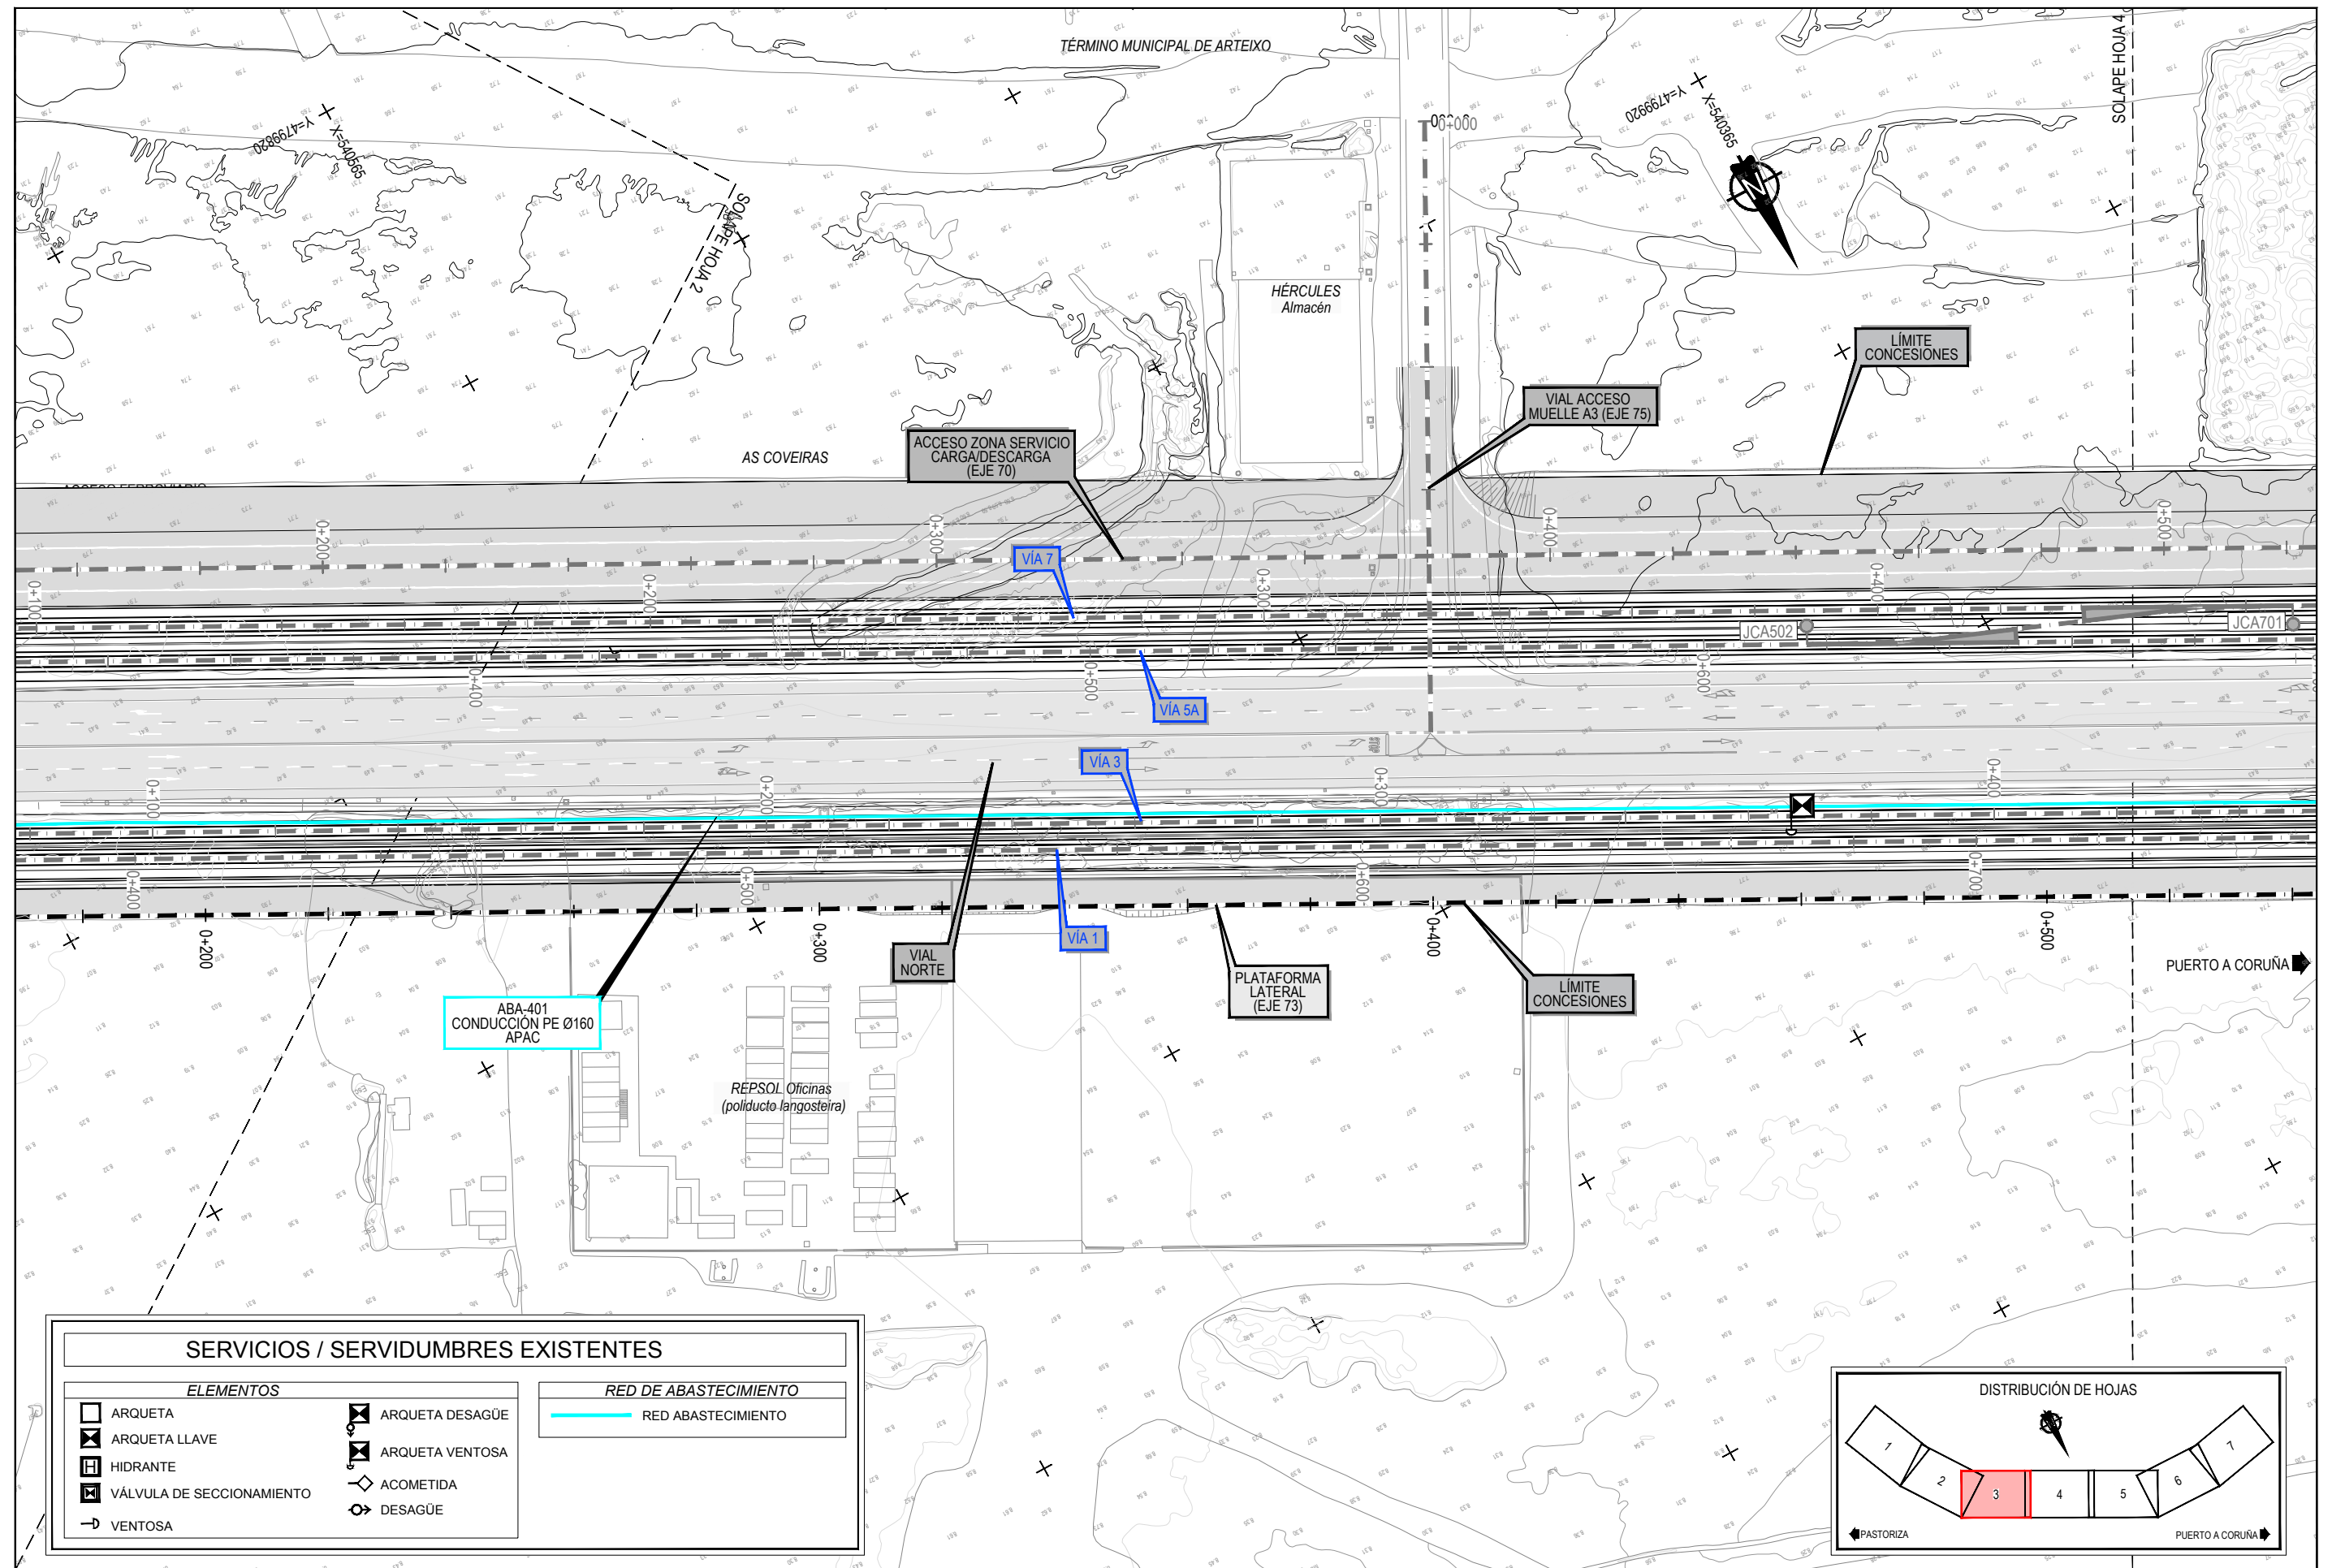


Z:\TITULO 2023\F-2023-19-PUERTO A CORUÑA (INECO)\TRABAJOS\2.10- SERVICIOS AFECTADOS\2.10.3-ABASTECIMIENTO.DWG

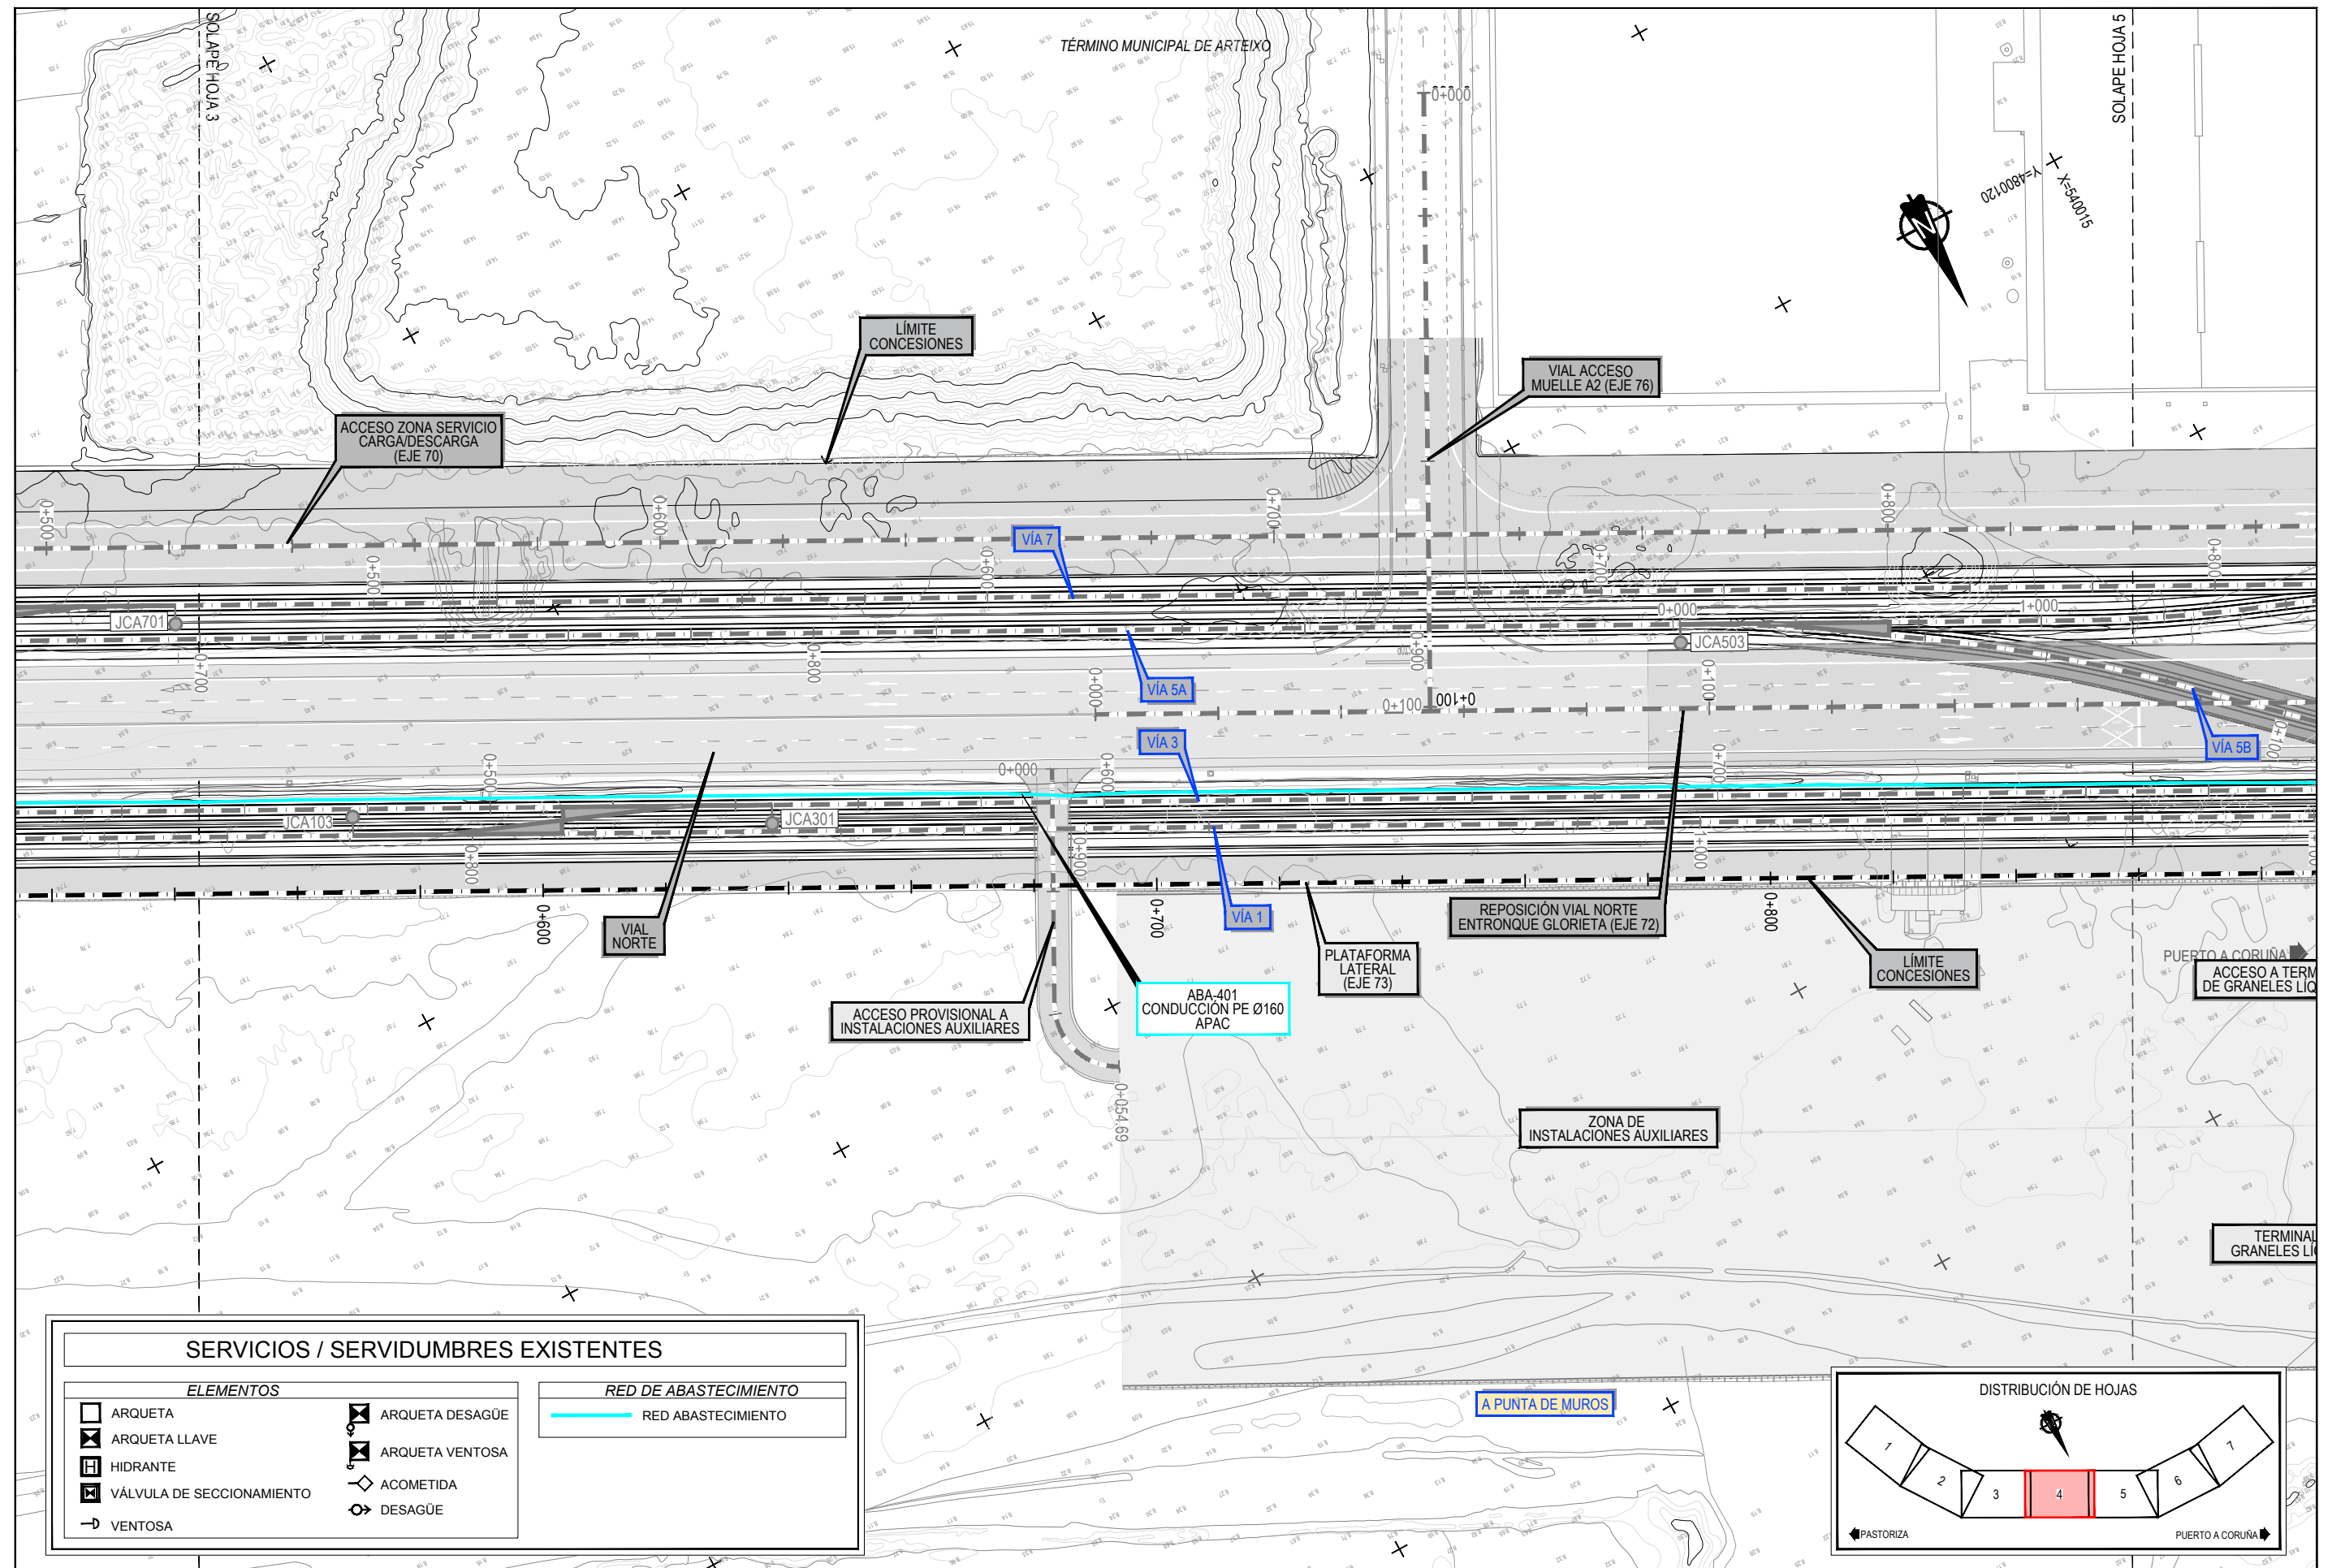


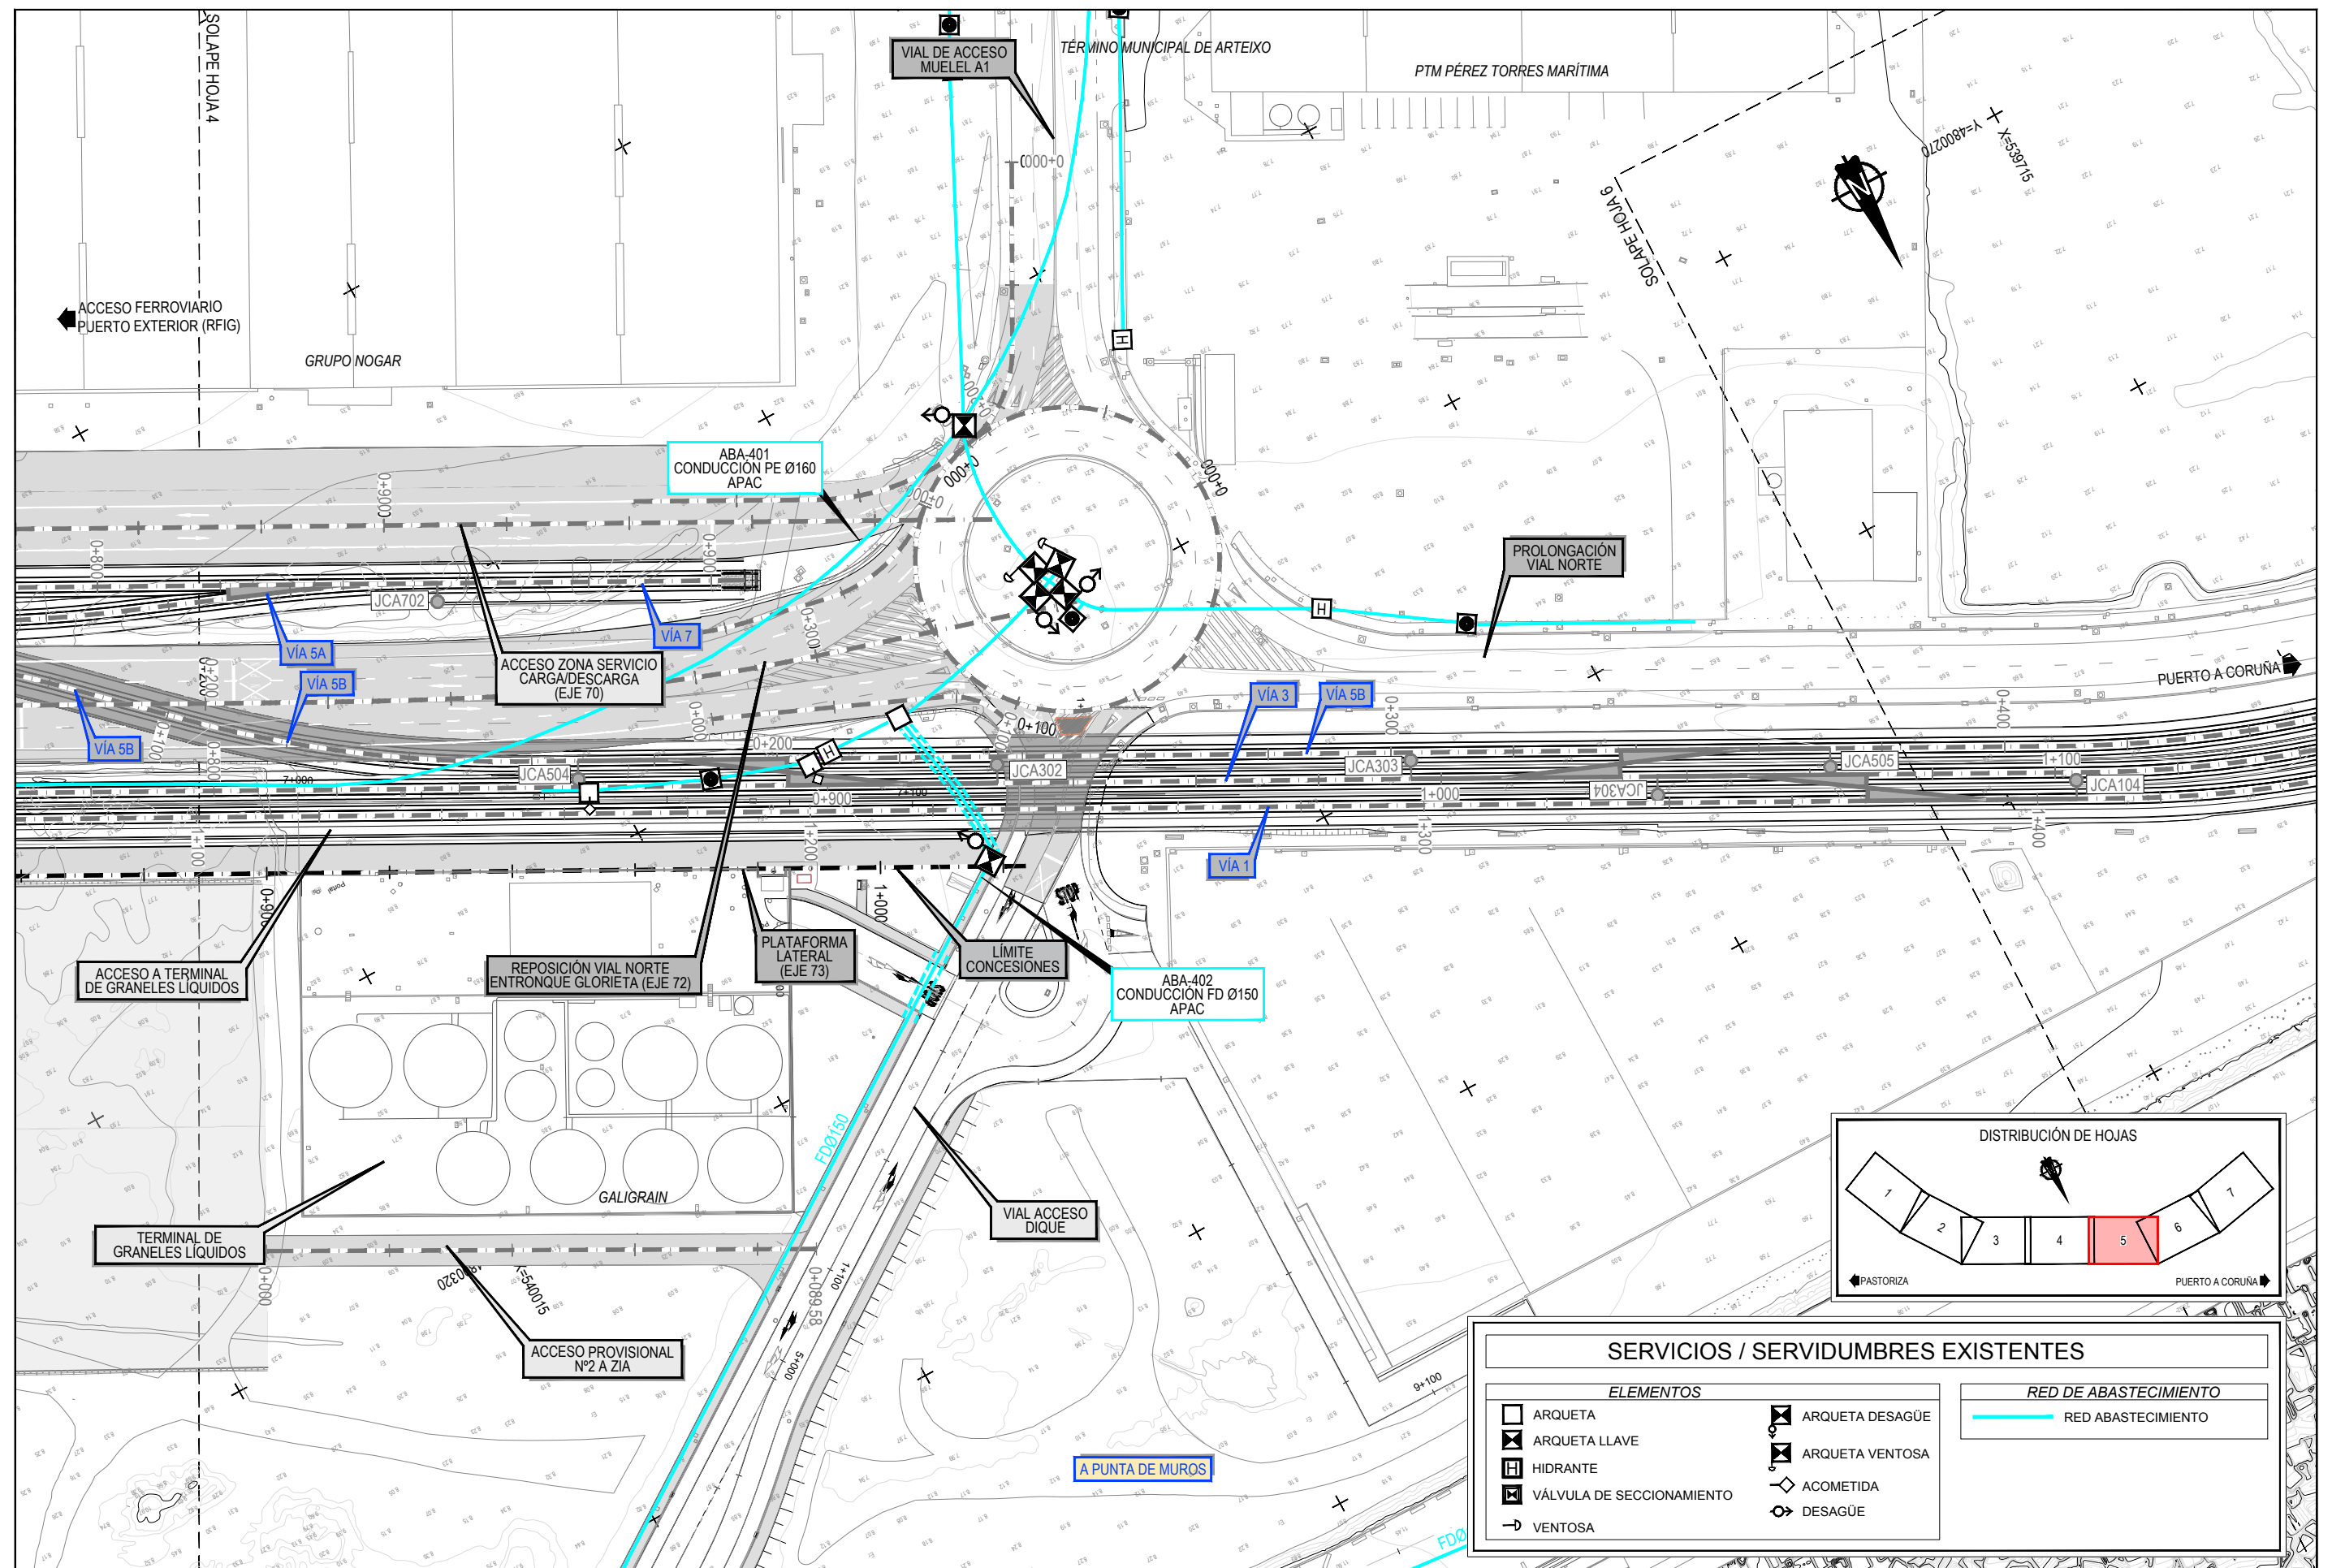

Z:\TAMAS 2023\F-2023-19-PUERTO A CORUÑA (INECO)\TRABAJOS\2.10- SERVICIOS AFECTADOS\2.10.3-ABASTECIMIENTO\2.10.3.1- SSEE- ABASTECIMIENTO.DWG

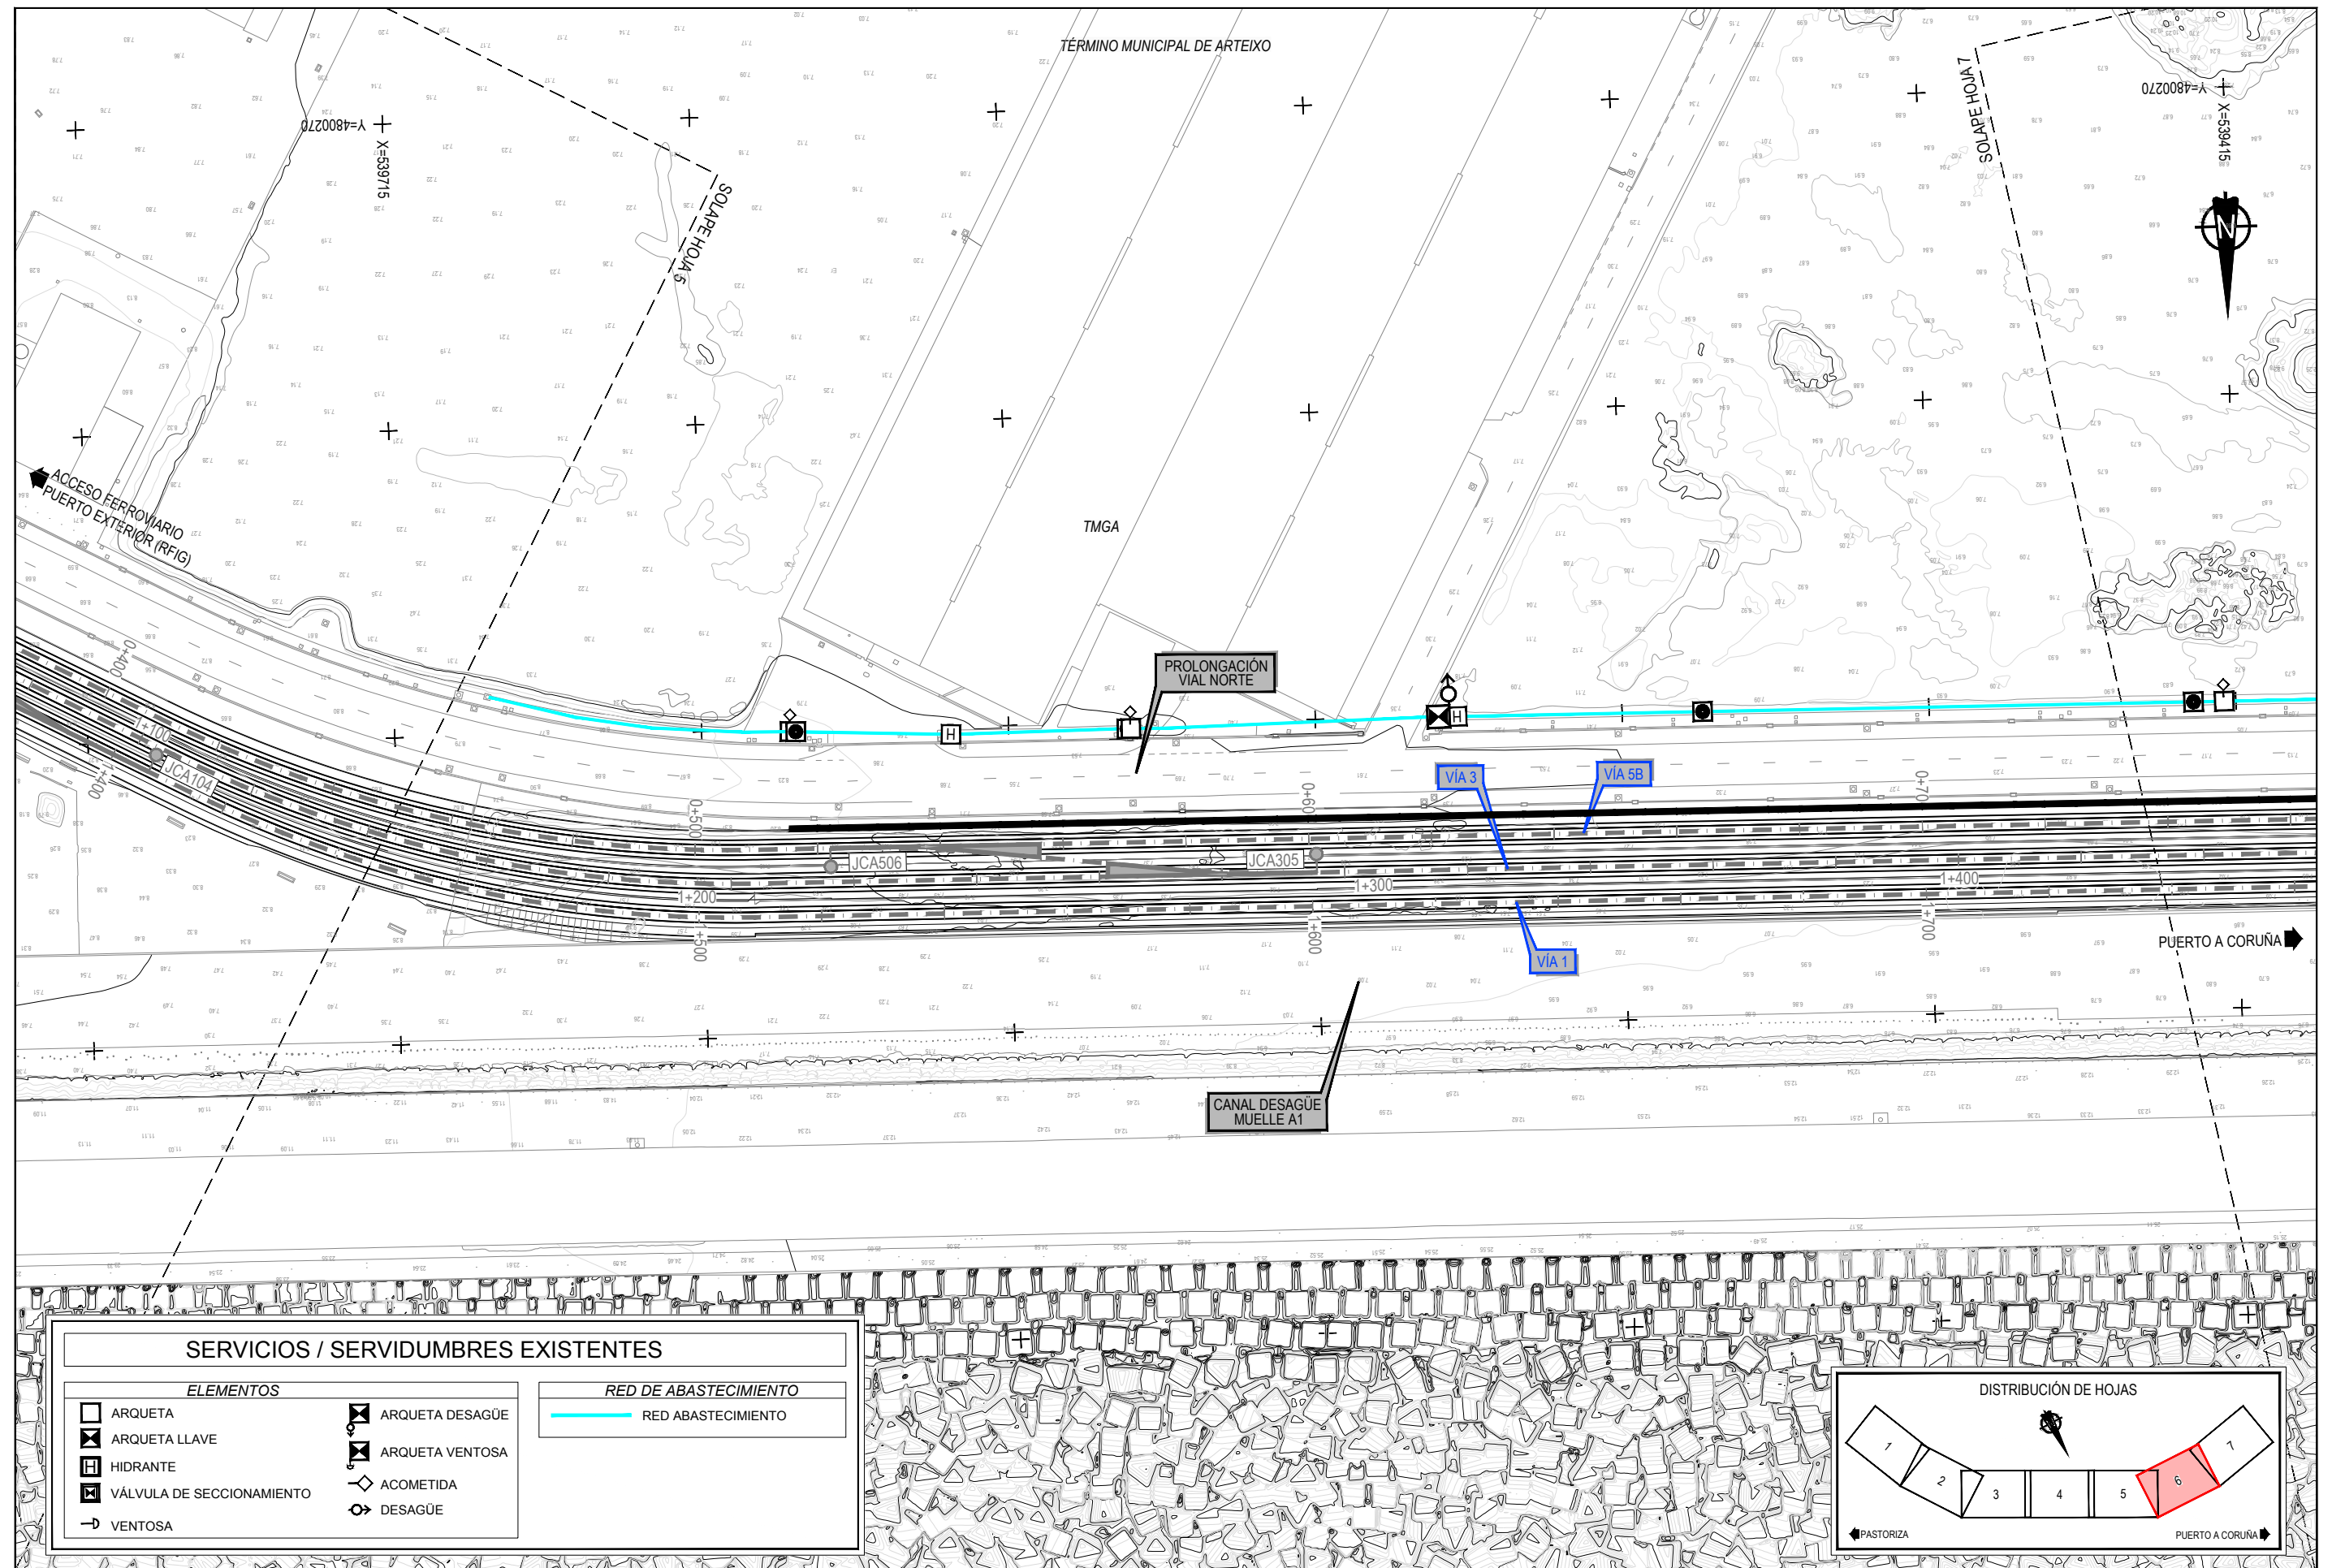

Z:\TITULO 2023\F-2023-19-PUERTO A CORUÑA (INECO)\TRABAJOS\2.10- SERVICIOS AFECTADOS\2.10.3.1- SSEE- ABASTECIMIENTO.DWG

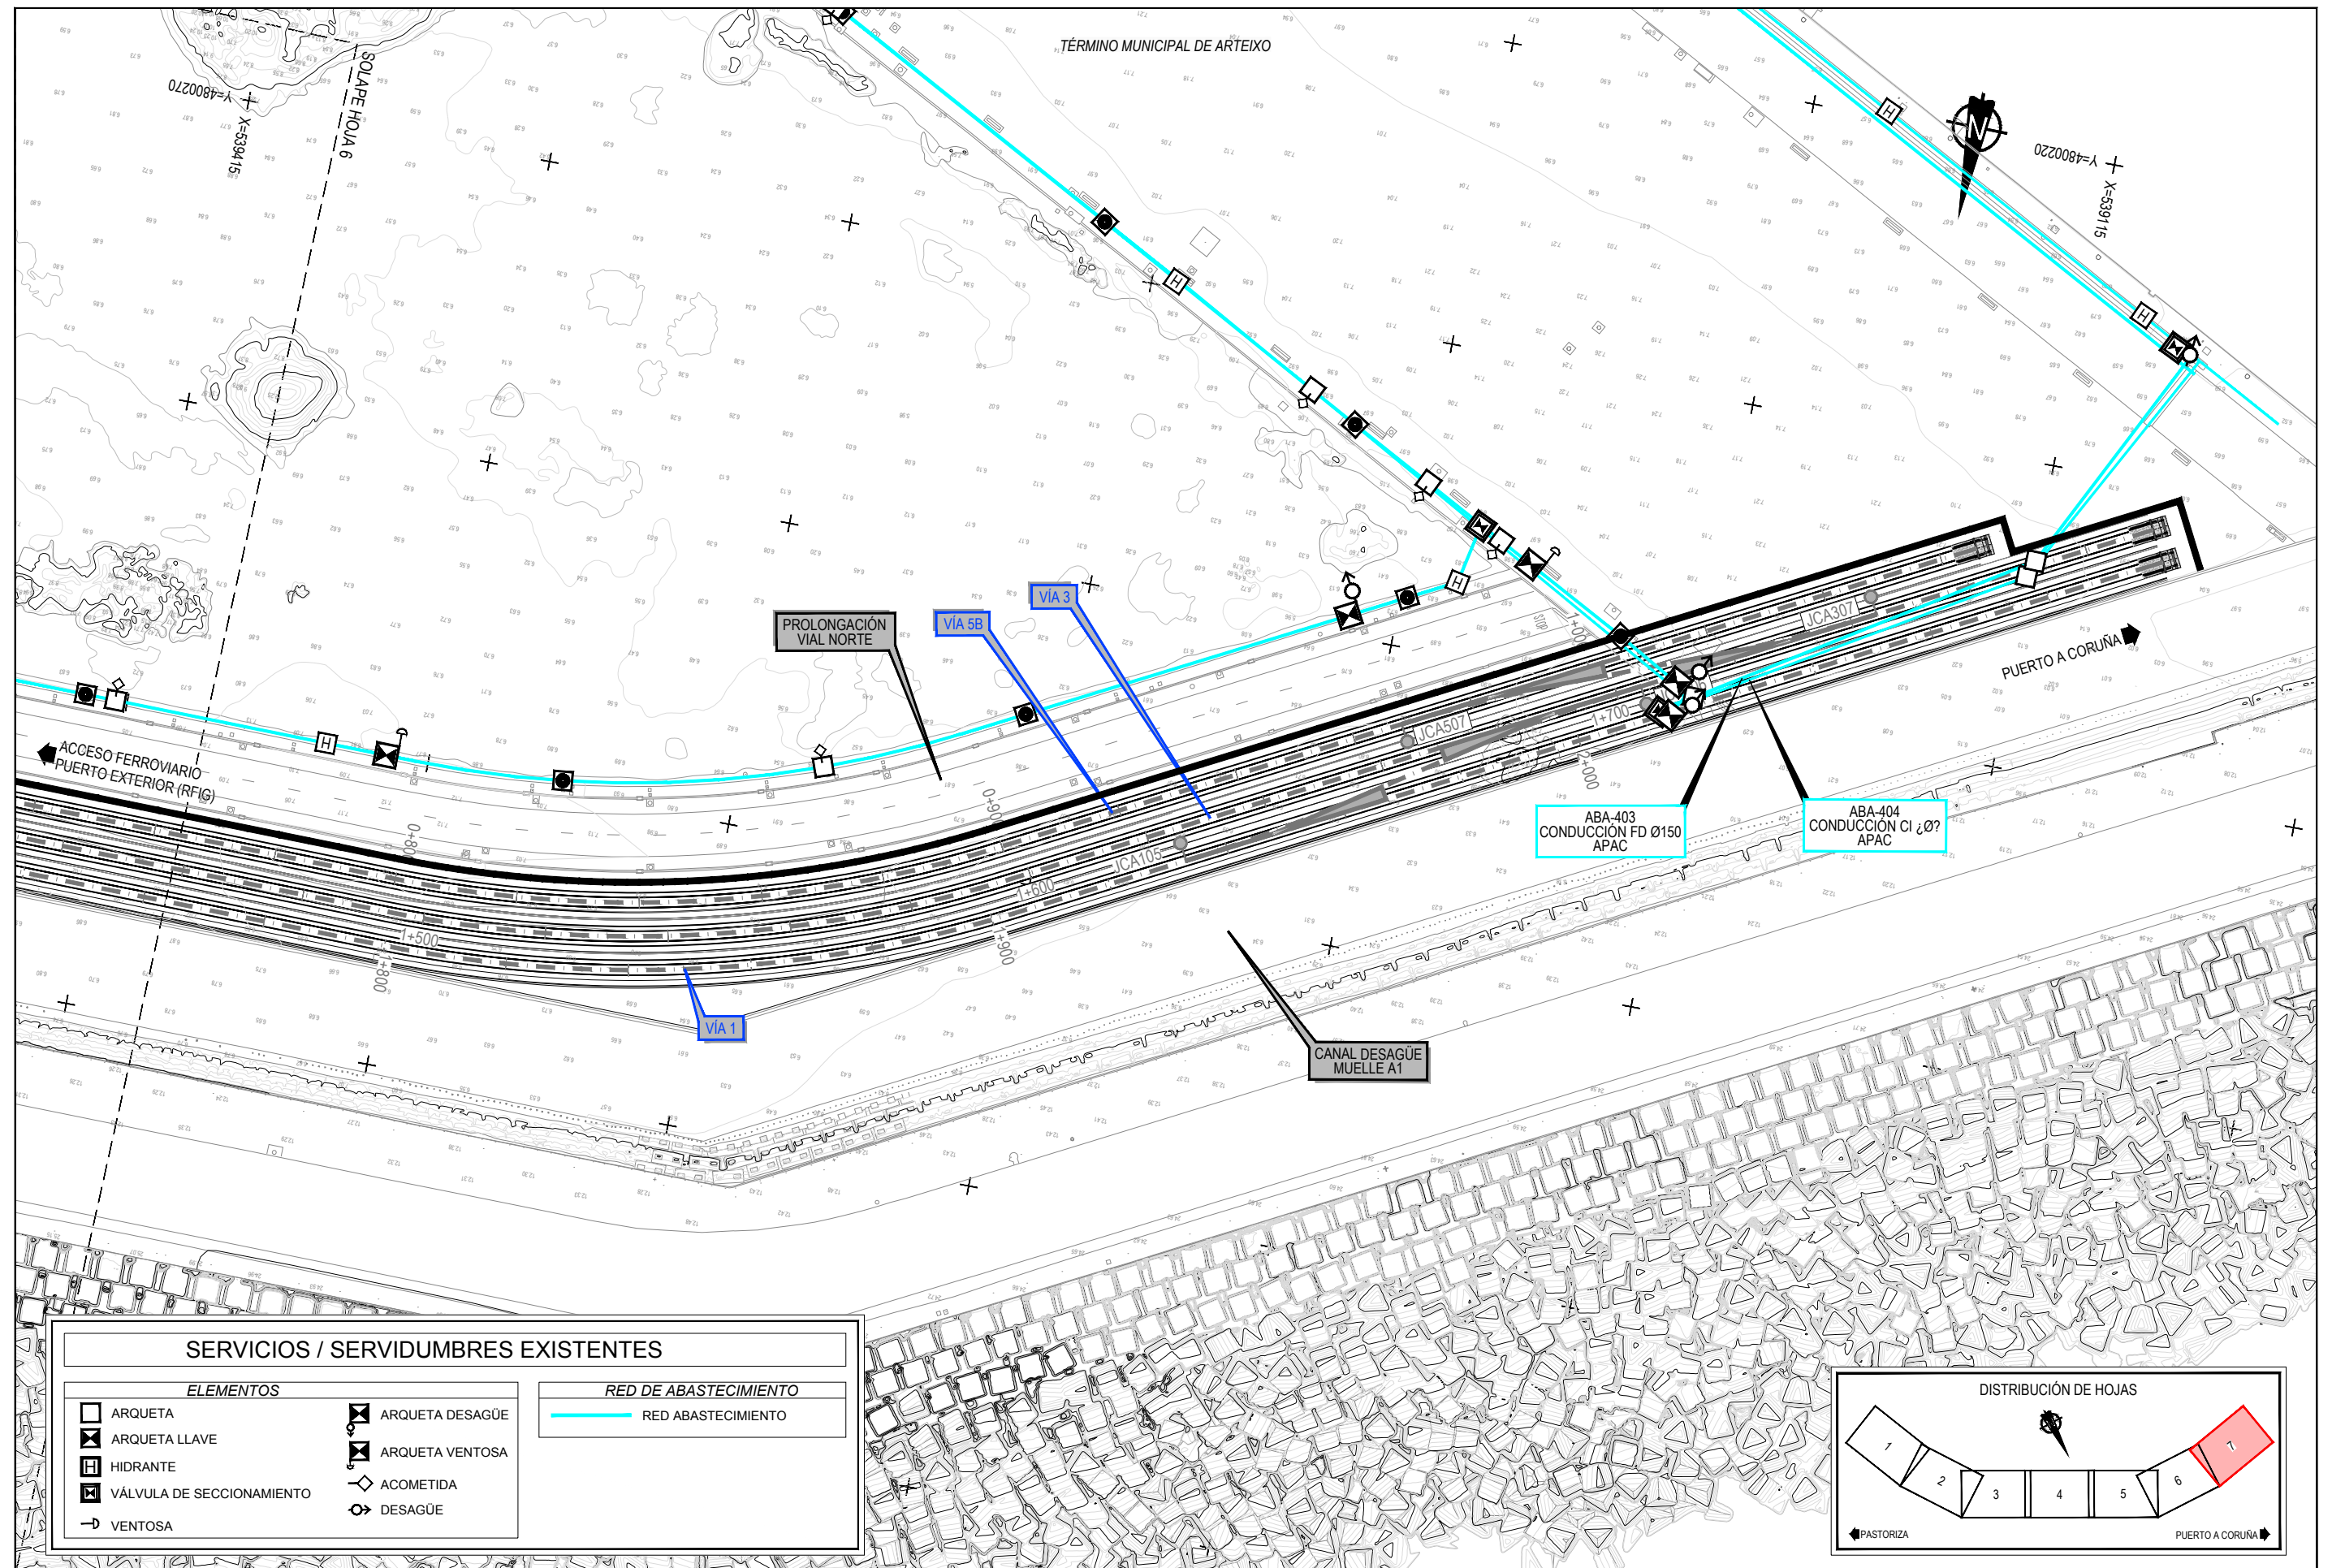

SERVICIOS / SERVIDUMBRES EXISTENTES


ELEMENTOS

- | | |
|---------------------------|-----------------|
| ARQUETA | ARQUETA DESAGÜE |
| ARQUETA LLAVE | ARQUETA VENTOSA |
| HIDRANTE | ACOMETIDA |
| VÁLVULA DE SECCIONAMIENTO | DESAGÜE |
| VENTOSA | |


RED DE ABASTECIMIENTO

RED ABASTECIMIENTO


DISTRIBUCIÓN DE HOJAS

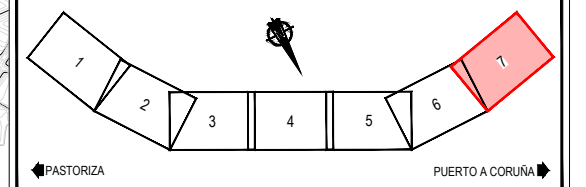


Z:\TITULO 2023\F-2023-19-PUERTO A CORUÑA (INECO)\TRABAJOS\2.10.3.2-SSA-ABASTECIMIENTO.DWG

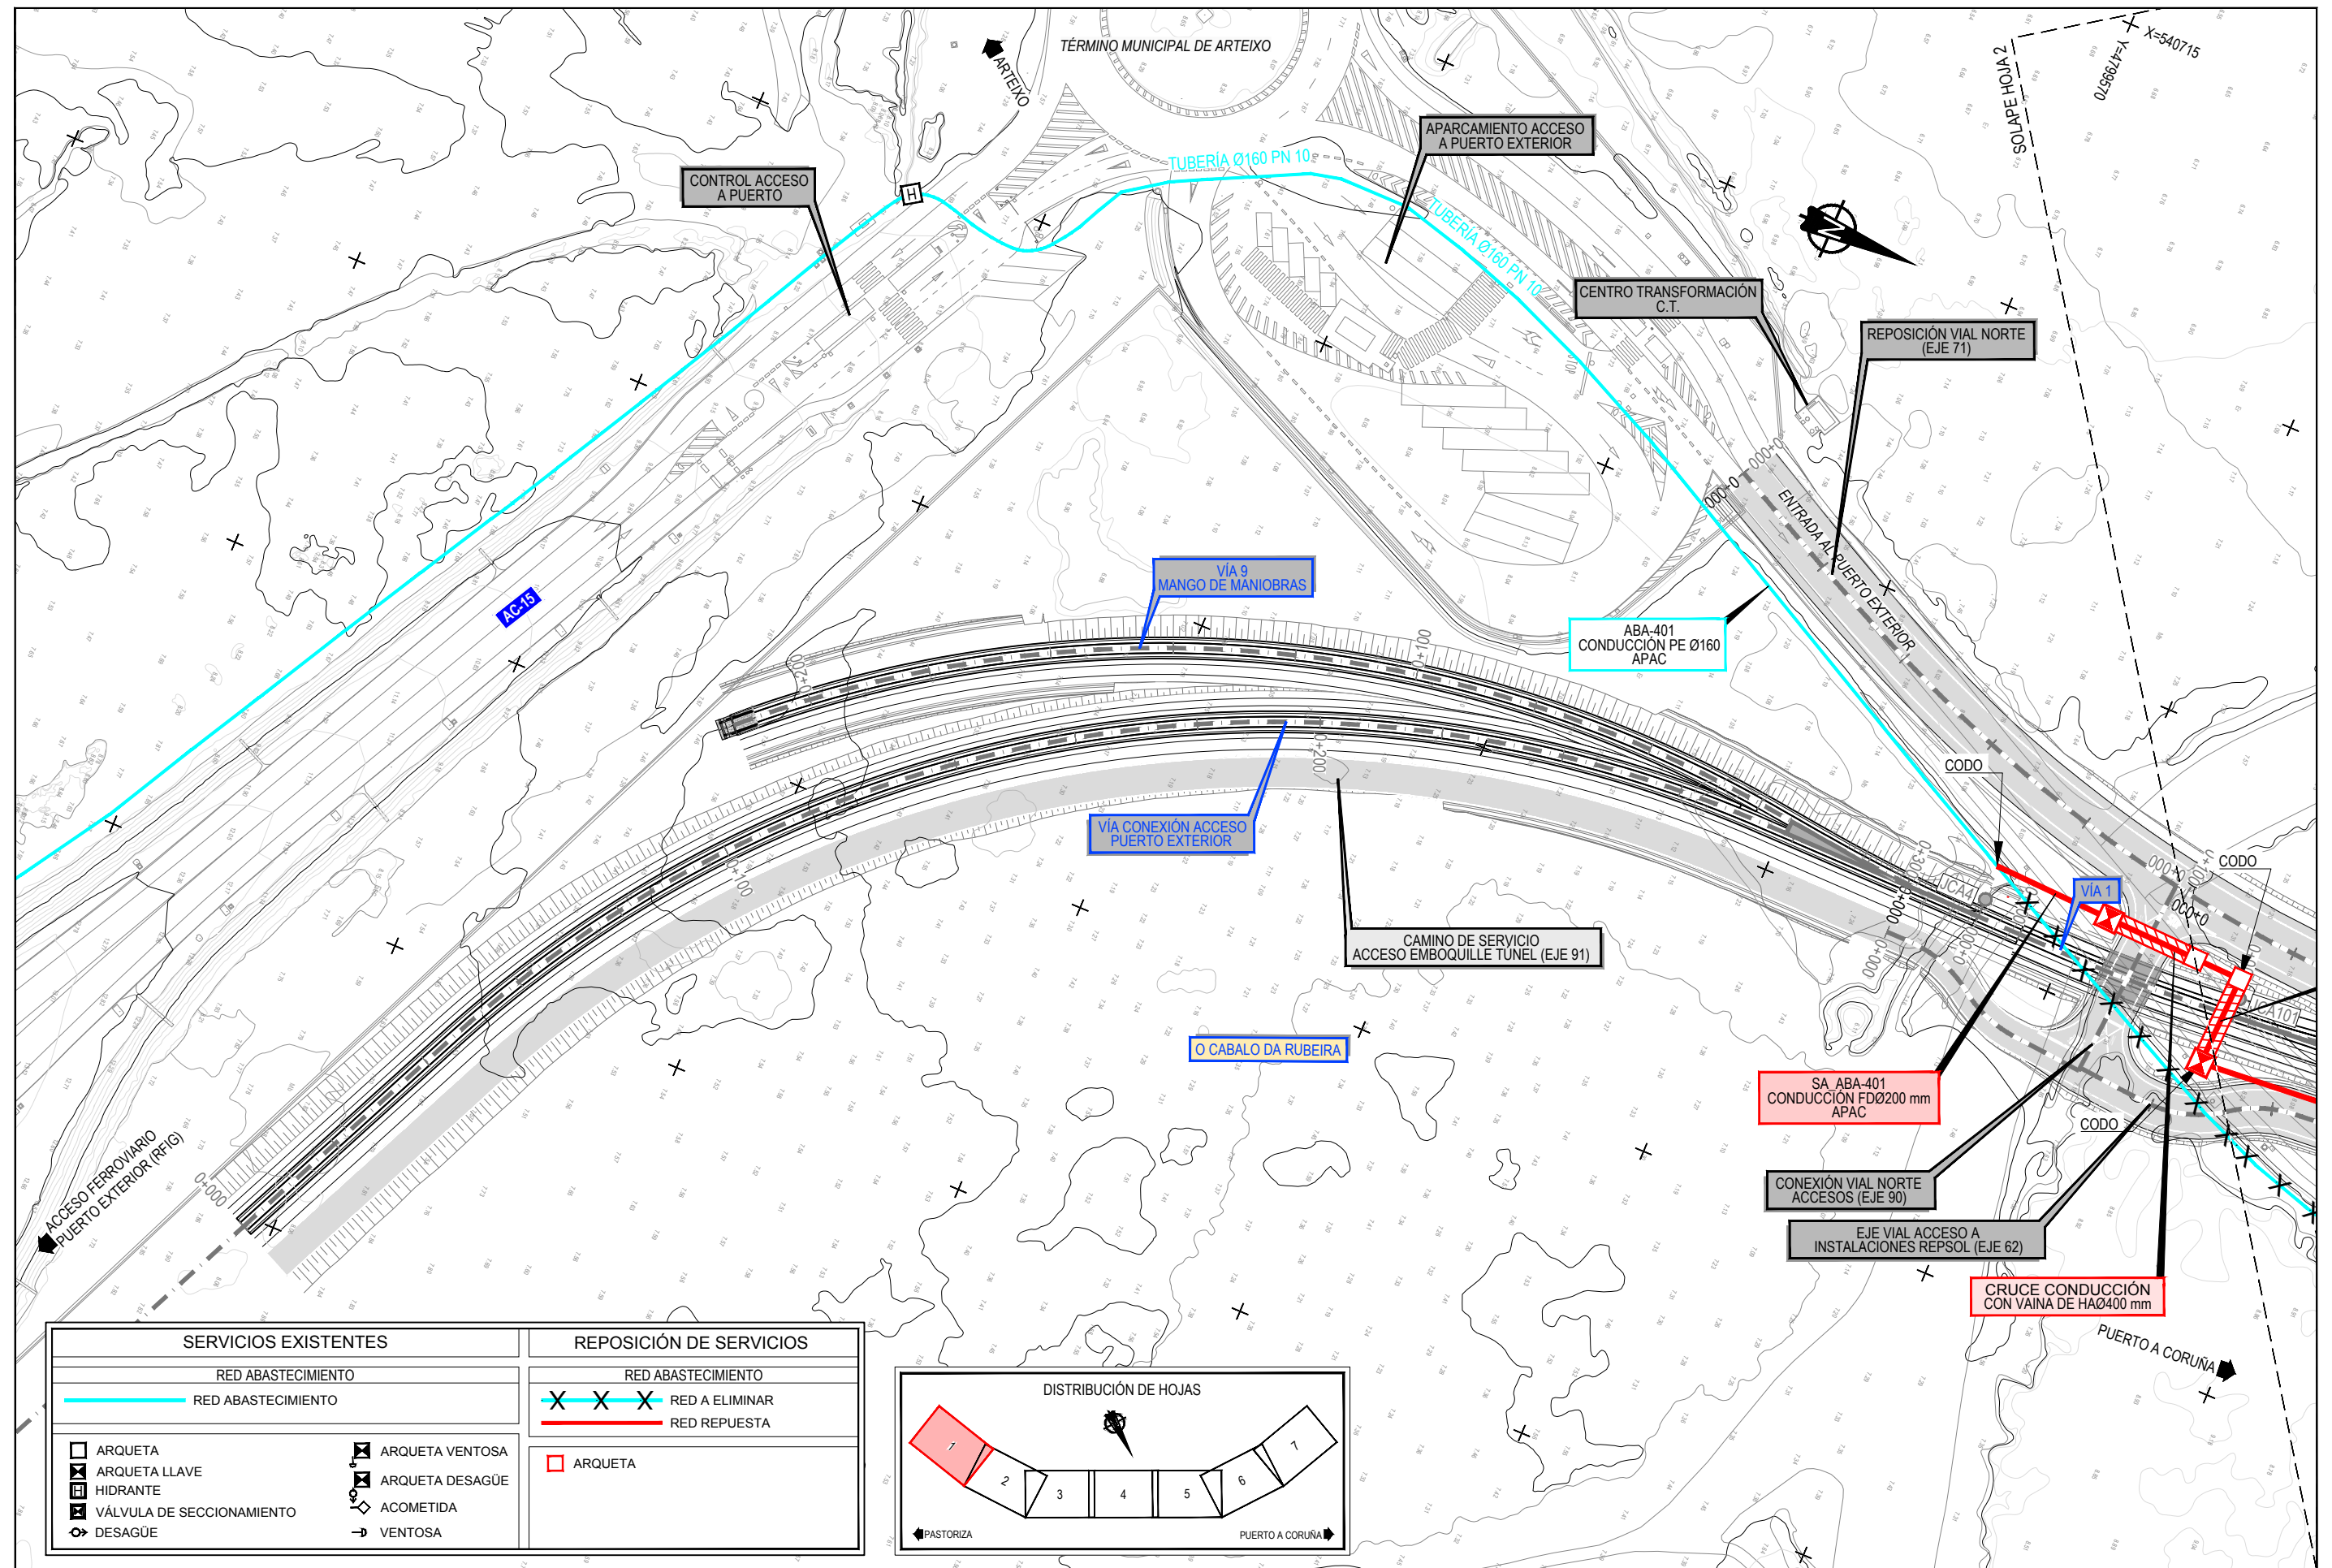


Z:\TITULO 2023\F-2023-19-PUERTO A CORUÑA (INECO)\TRABAJOS\2.10- SERVICIOS AFECTADOS\2.10.3.2 SSA- ABASTECIMIENTO.DWG

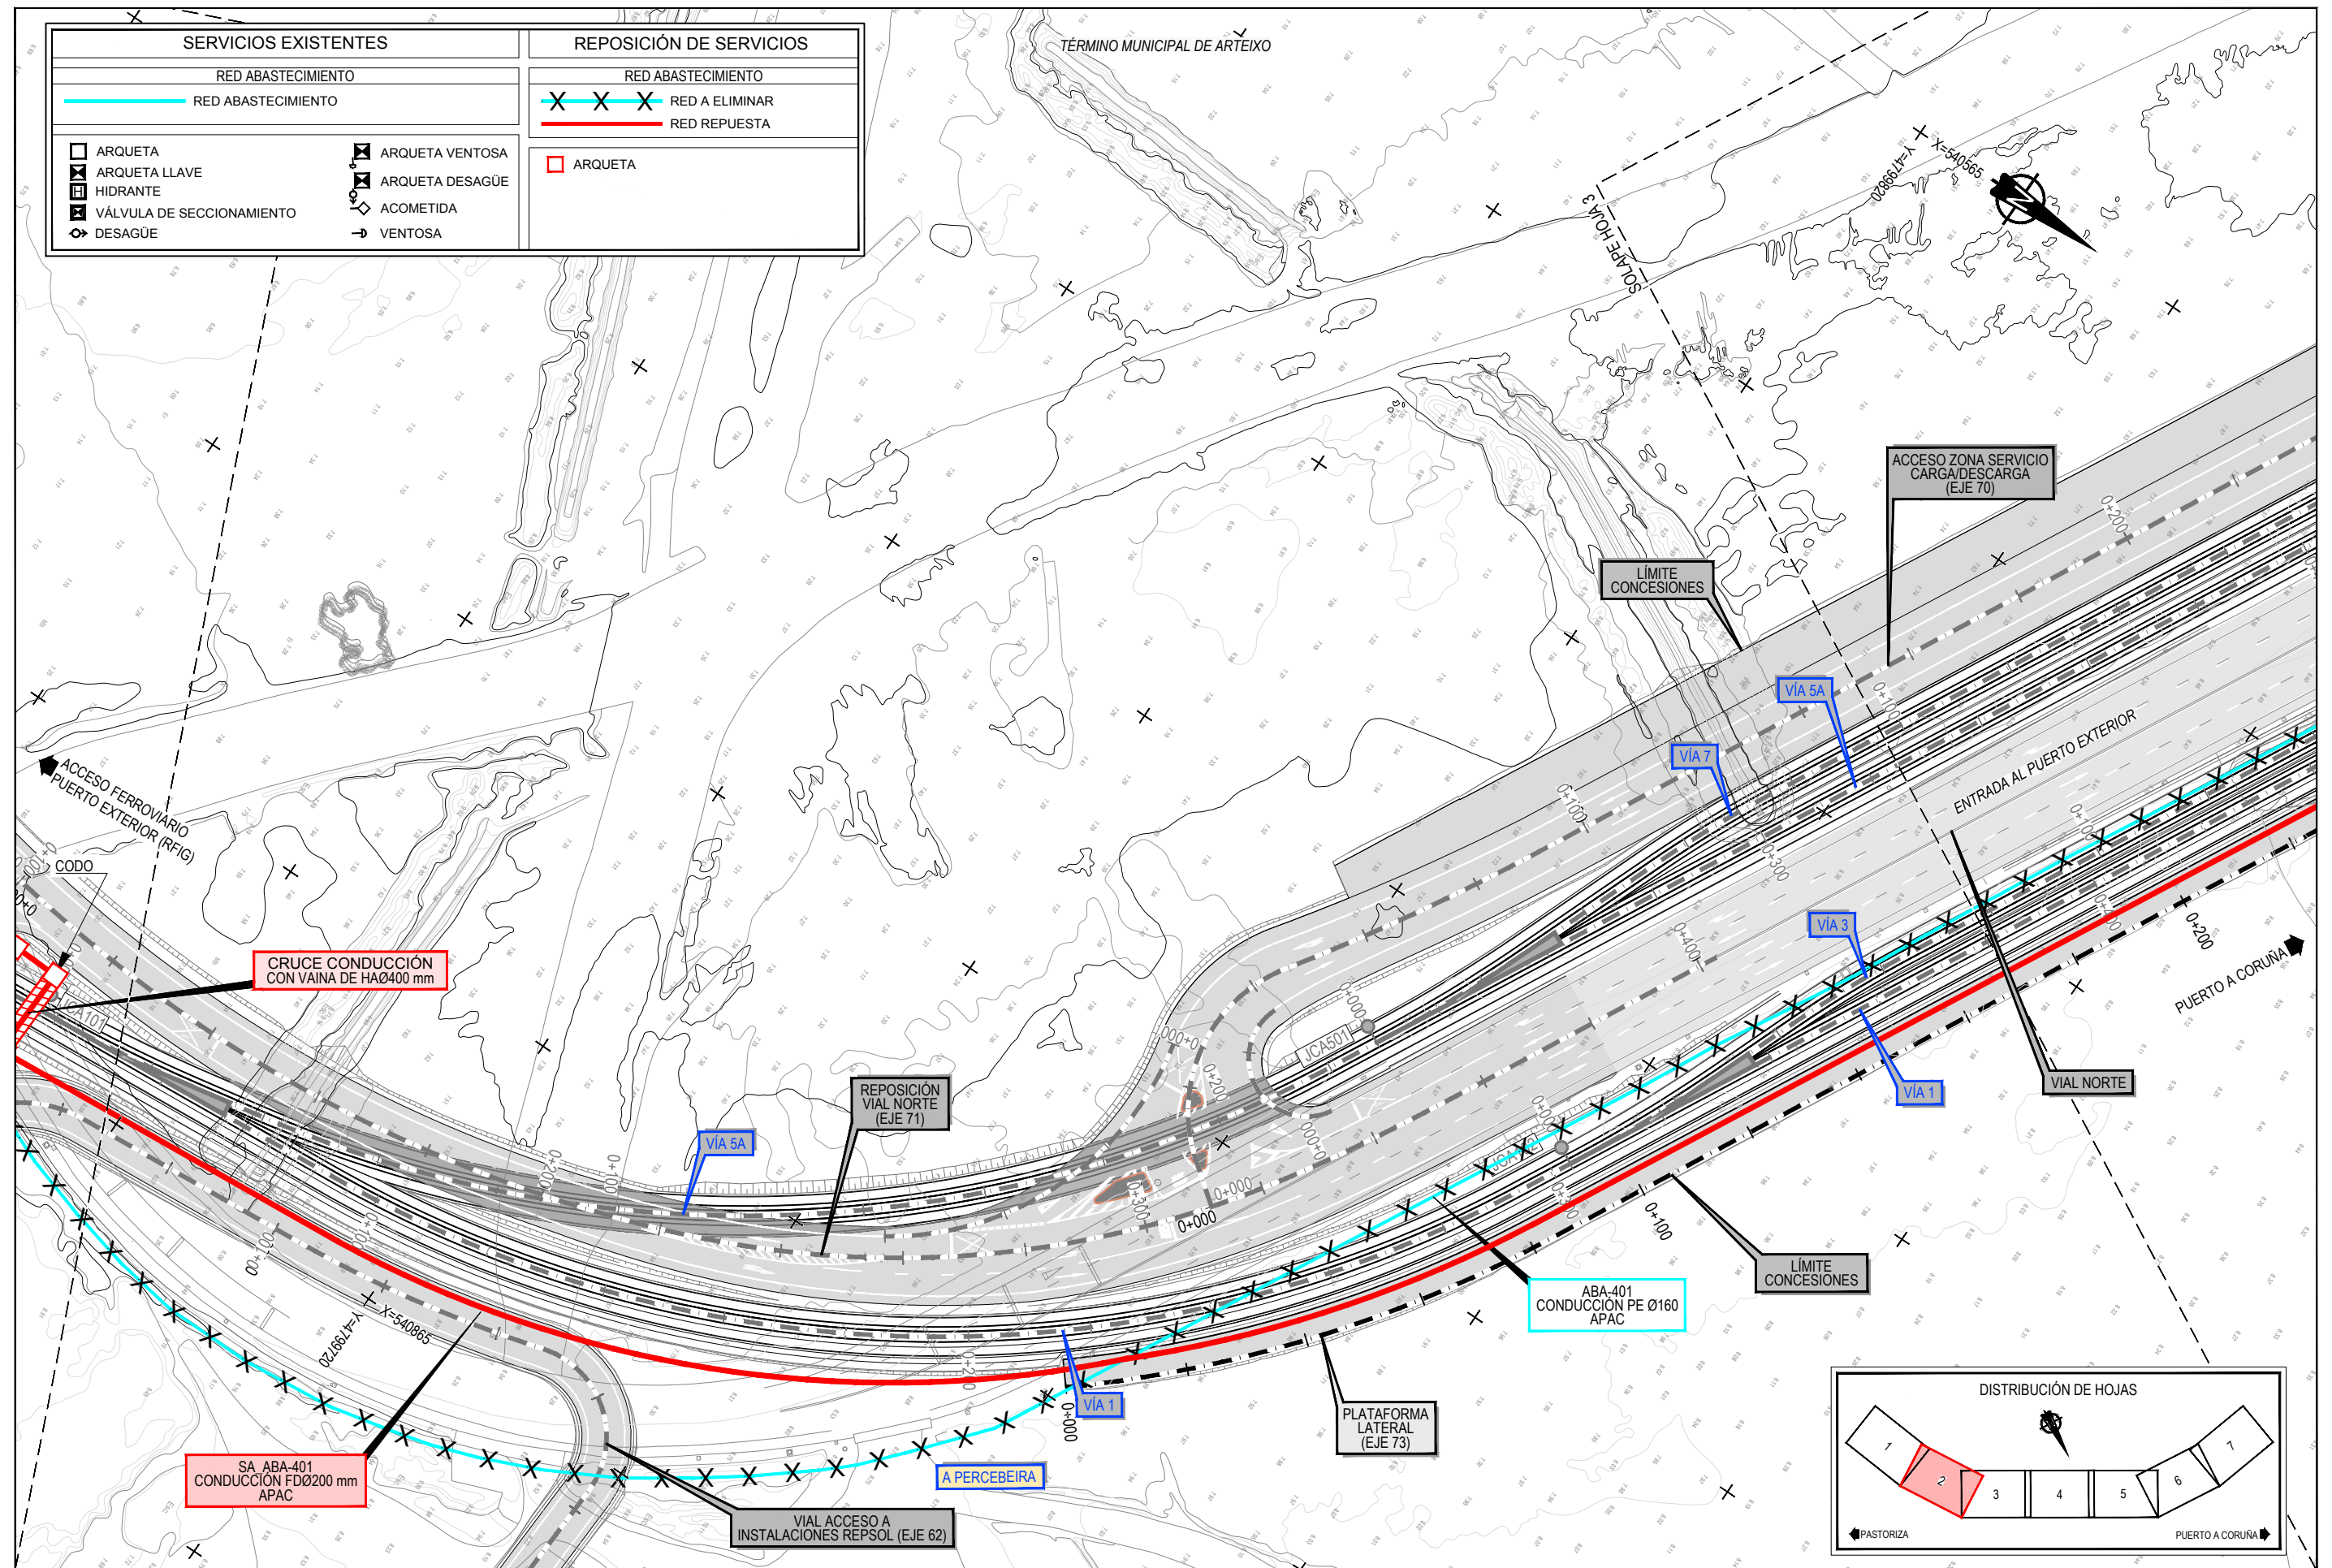


Z:\TITULO 2023\F-2023-19-PUERTO A CORUÑA (INECO)\TRABAJOS\2.10.3.2-SSAA-ABASTECIMIENTO.DWG

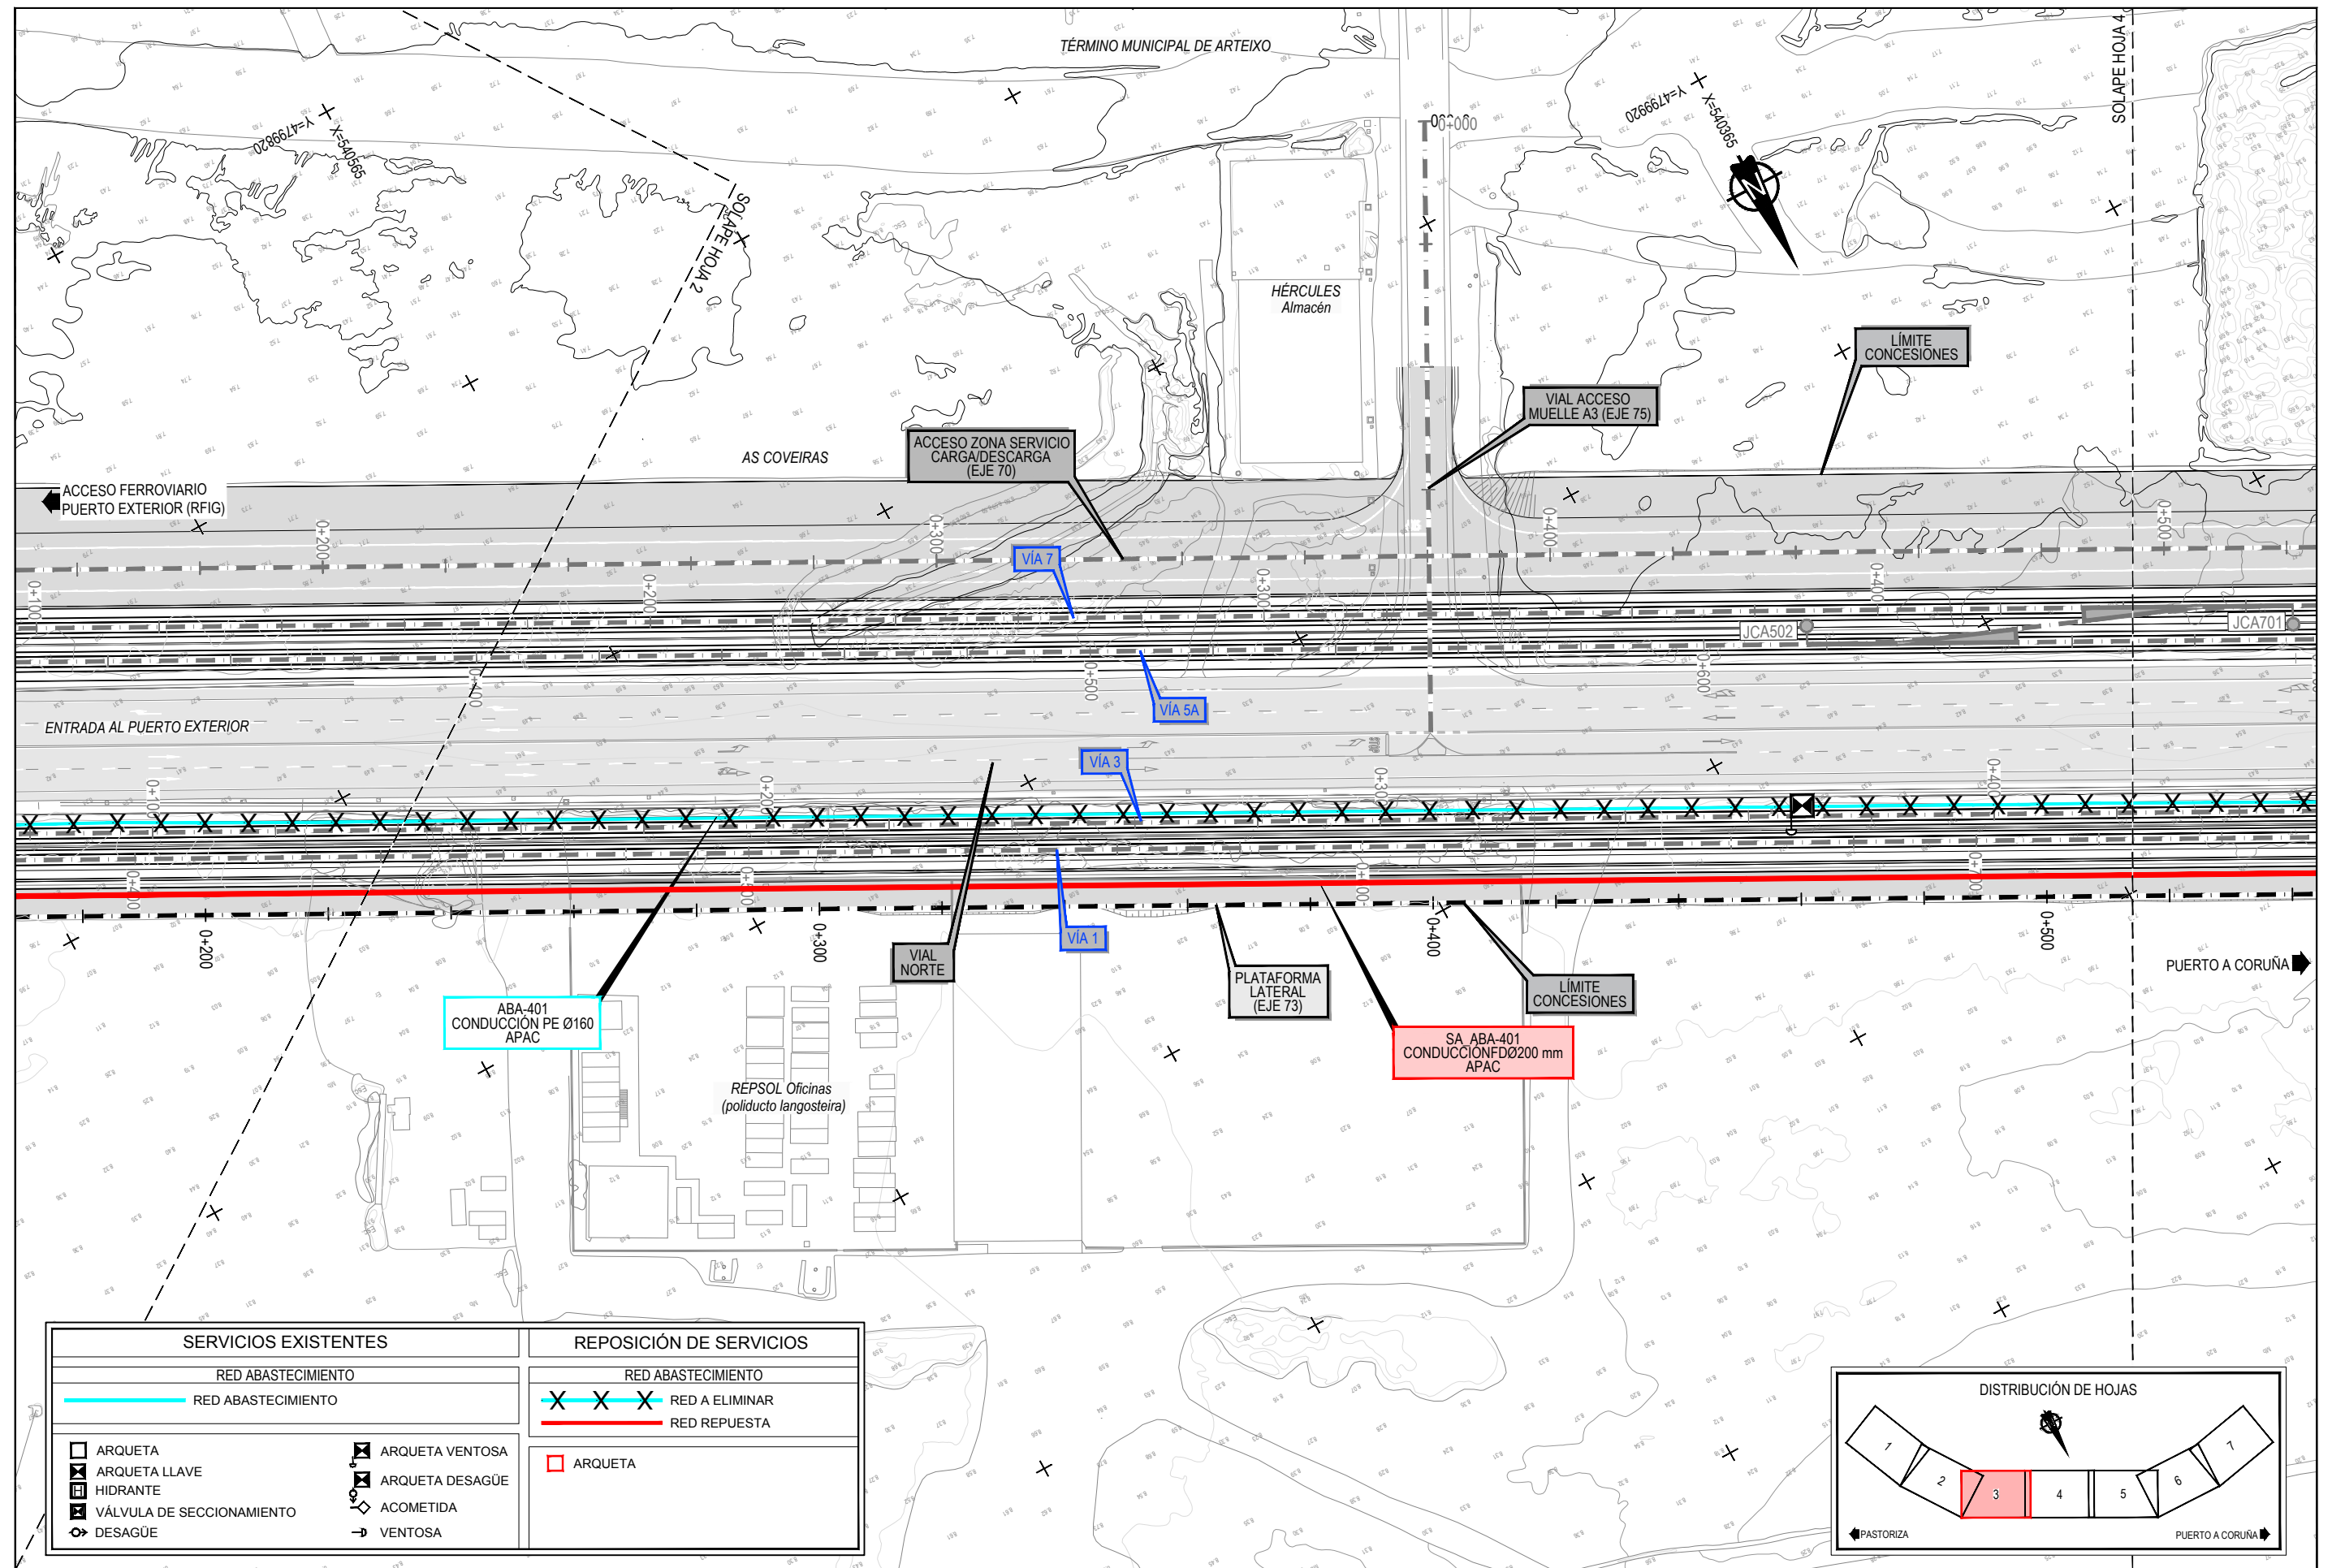


Z:\TITULO 2023\F-2023-19-PUERTO A CORUÑA (INECO)\TRABAJOS\PLANS\2.10- SERVICIOS AFECTADOS\2.10.3.2-SSAA- ABASTECIMIENTO.DWG

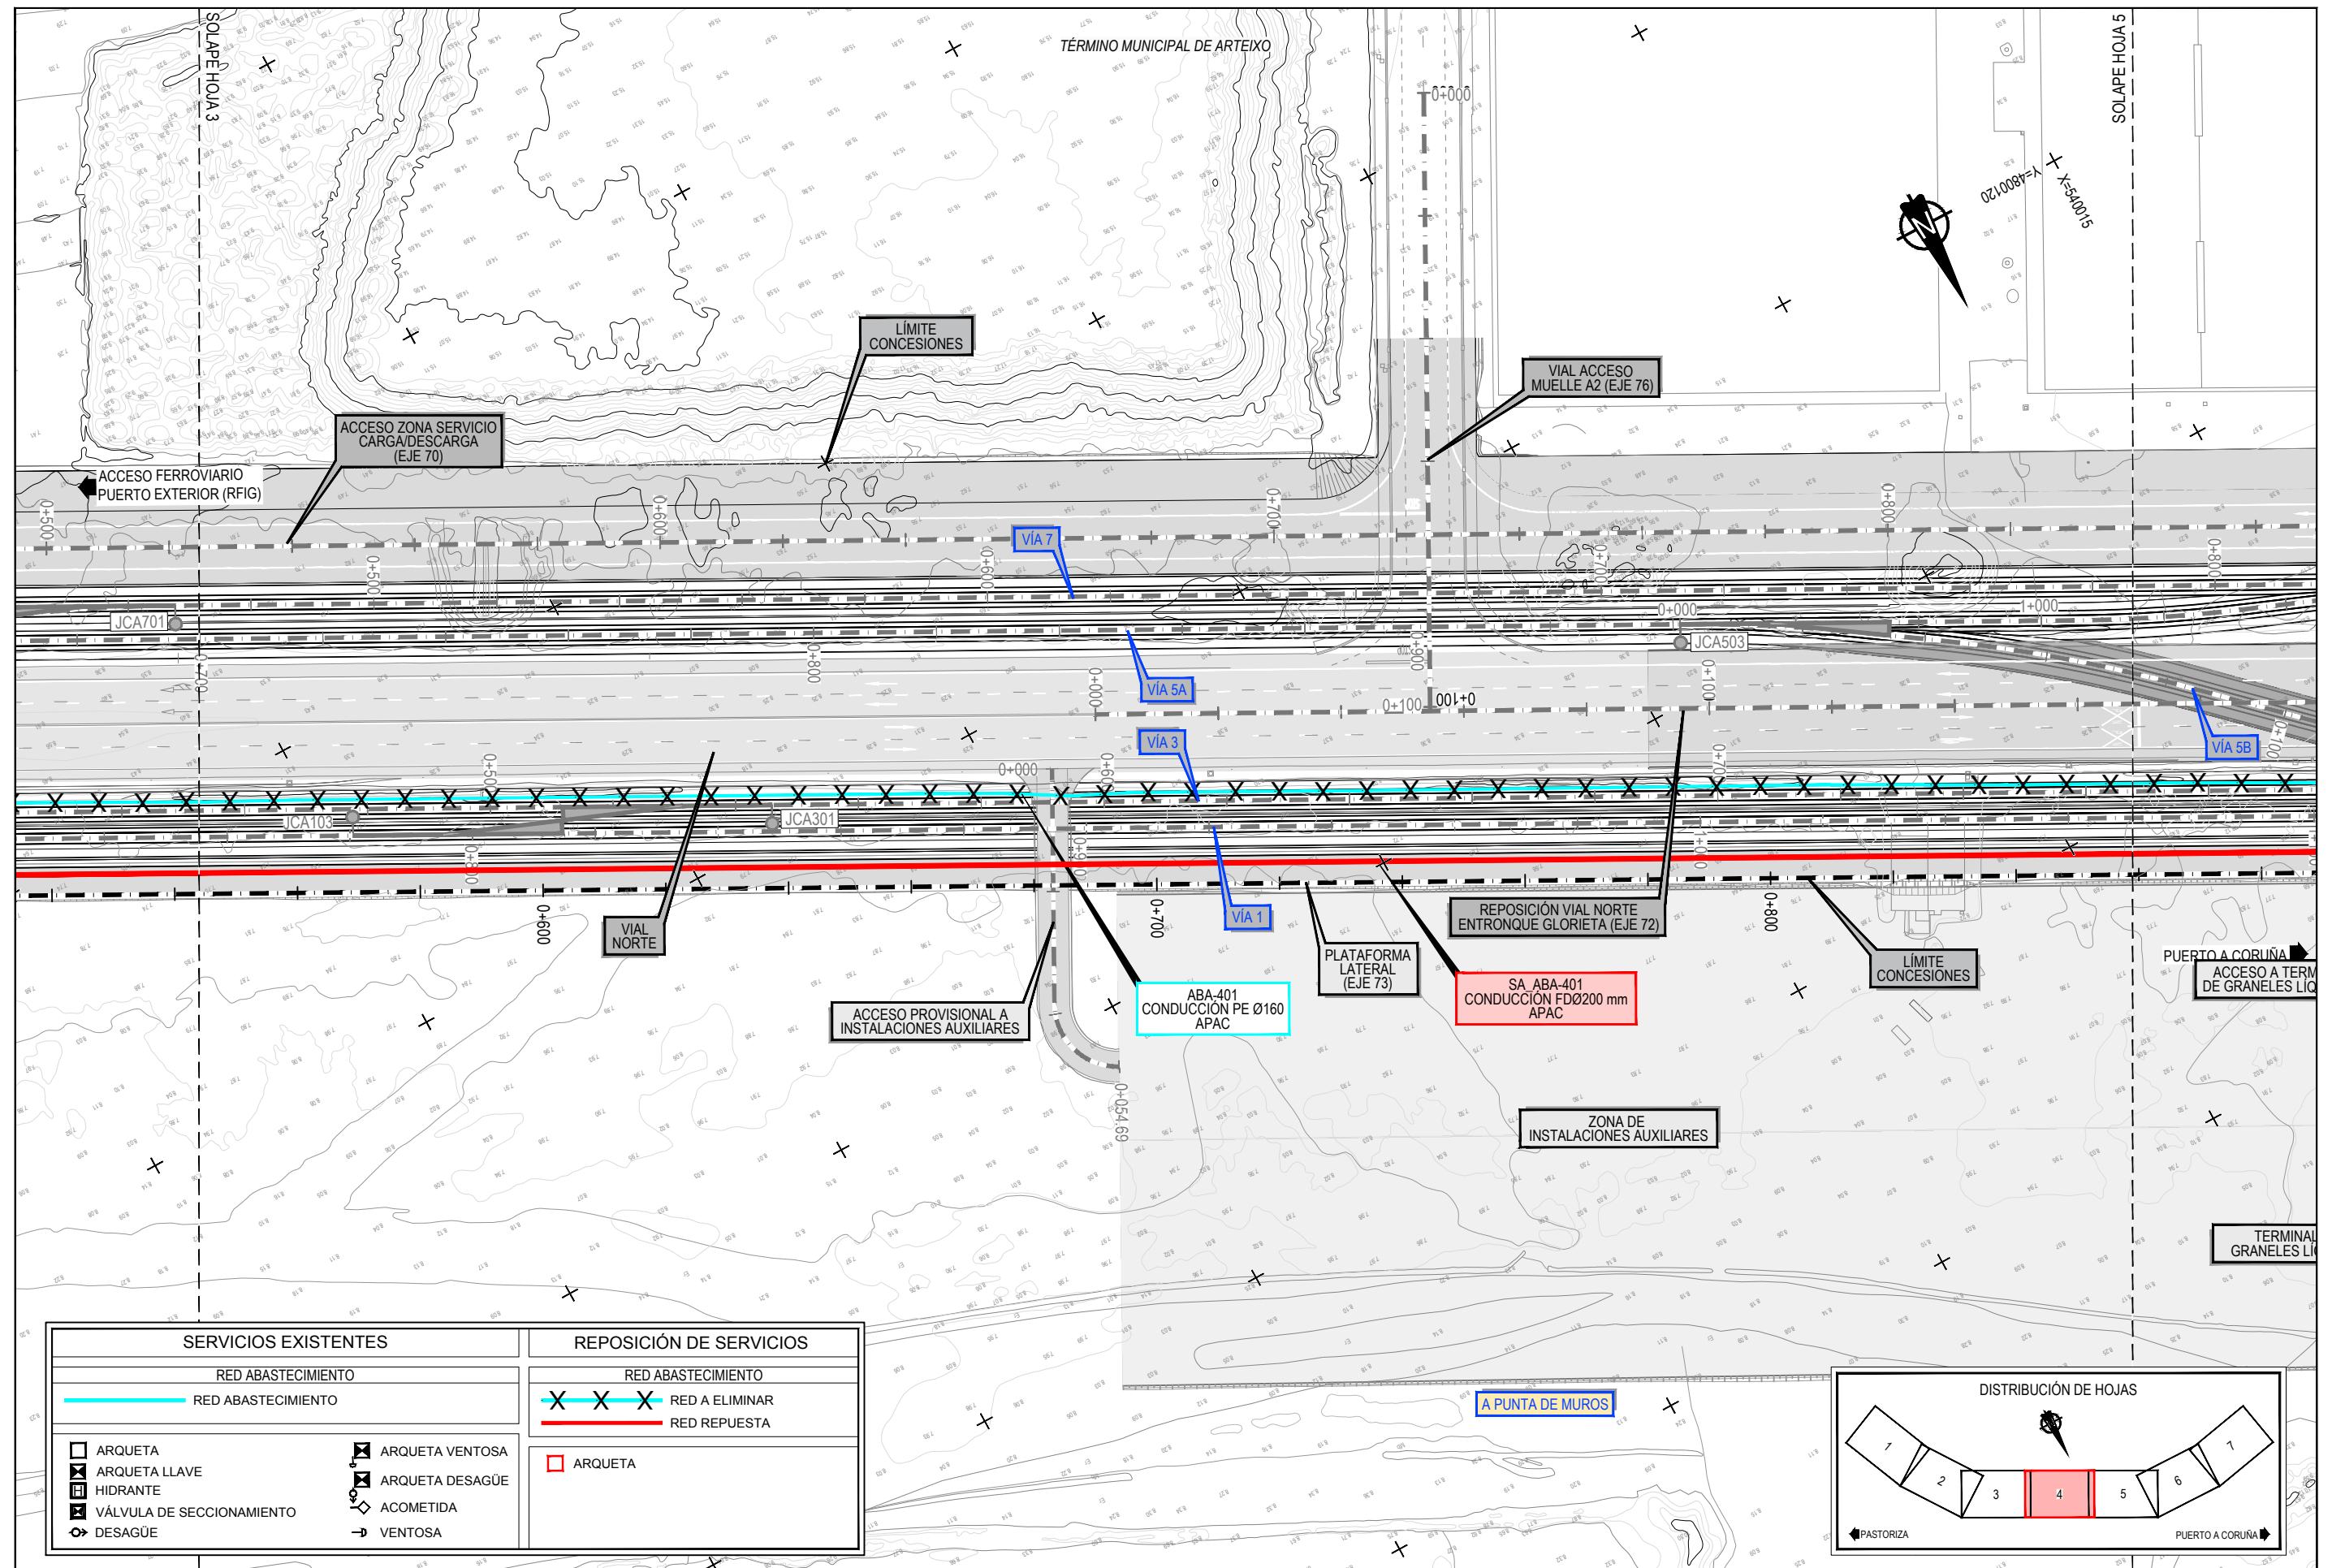


Z:\TAMAS 2023\F-2023-19-PUERTO A CORUÑA (INECO)\TRABAJOS\PLANS2.10- SERVICIOS AFECTADOS2.10.3.2-SSAA- ABASTECIMIENTO.DWG

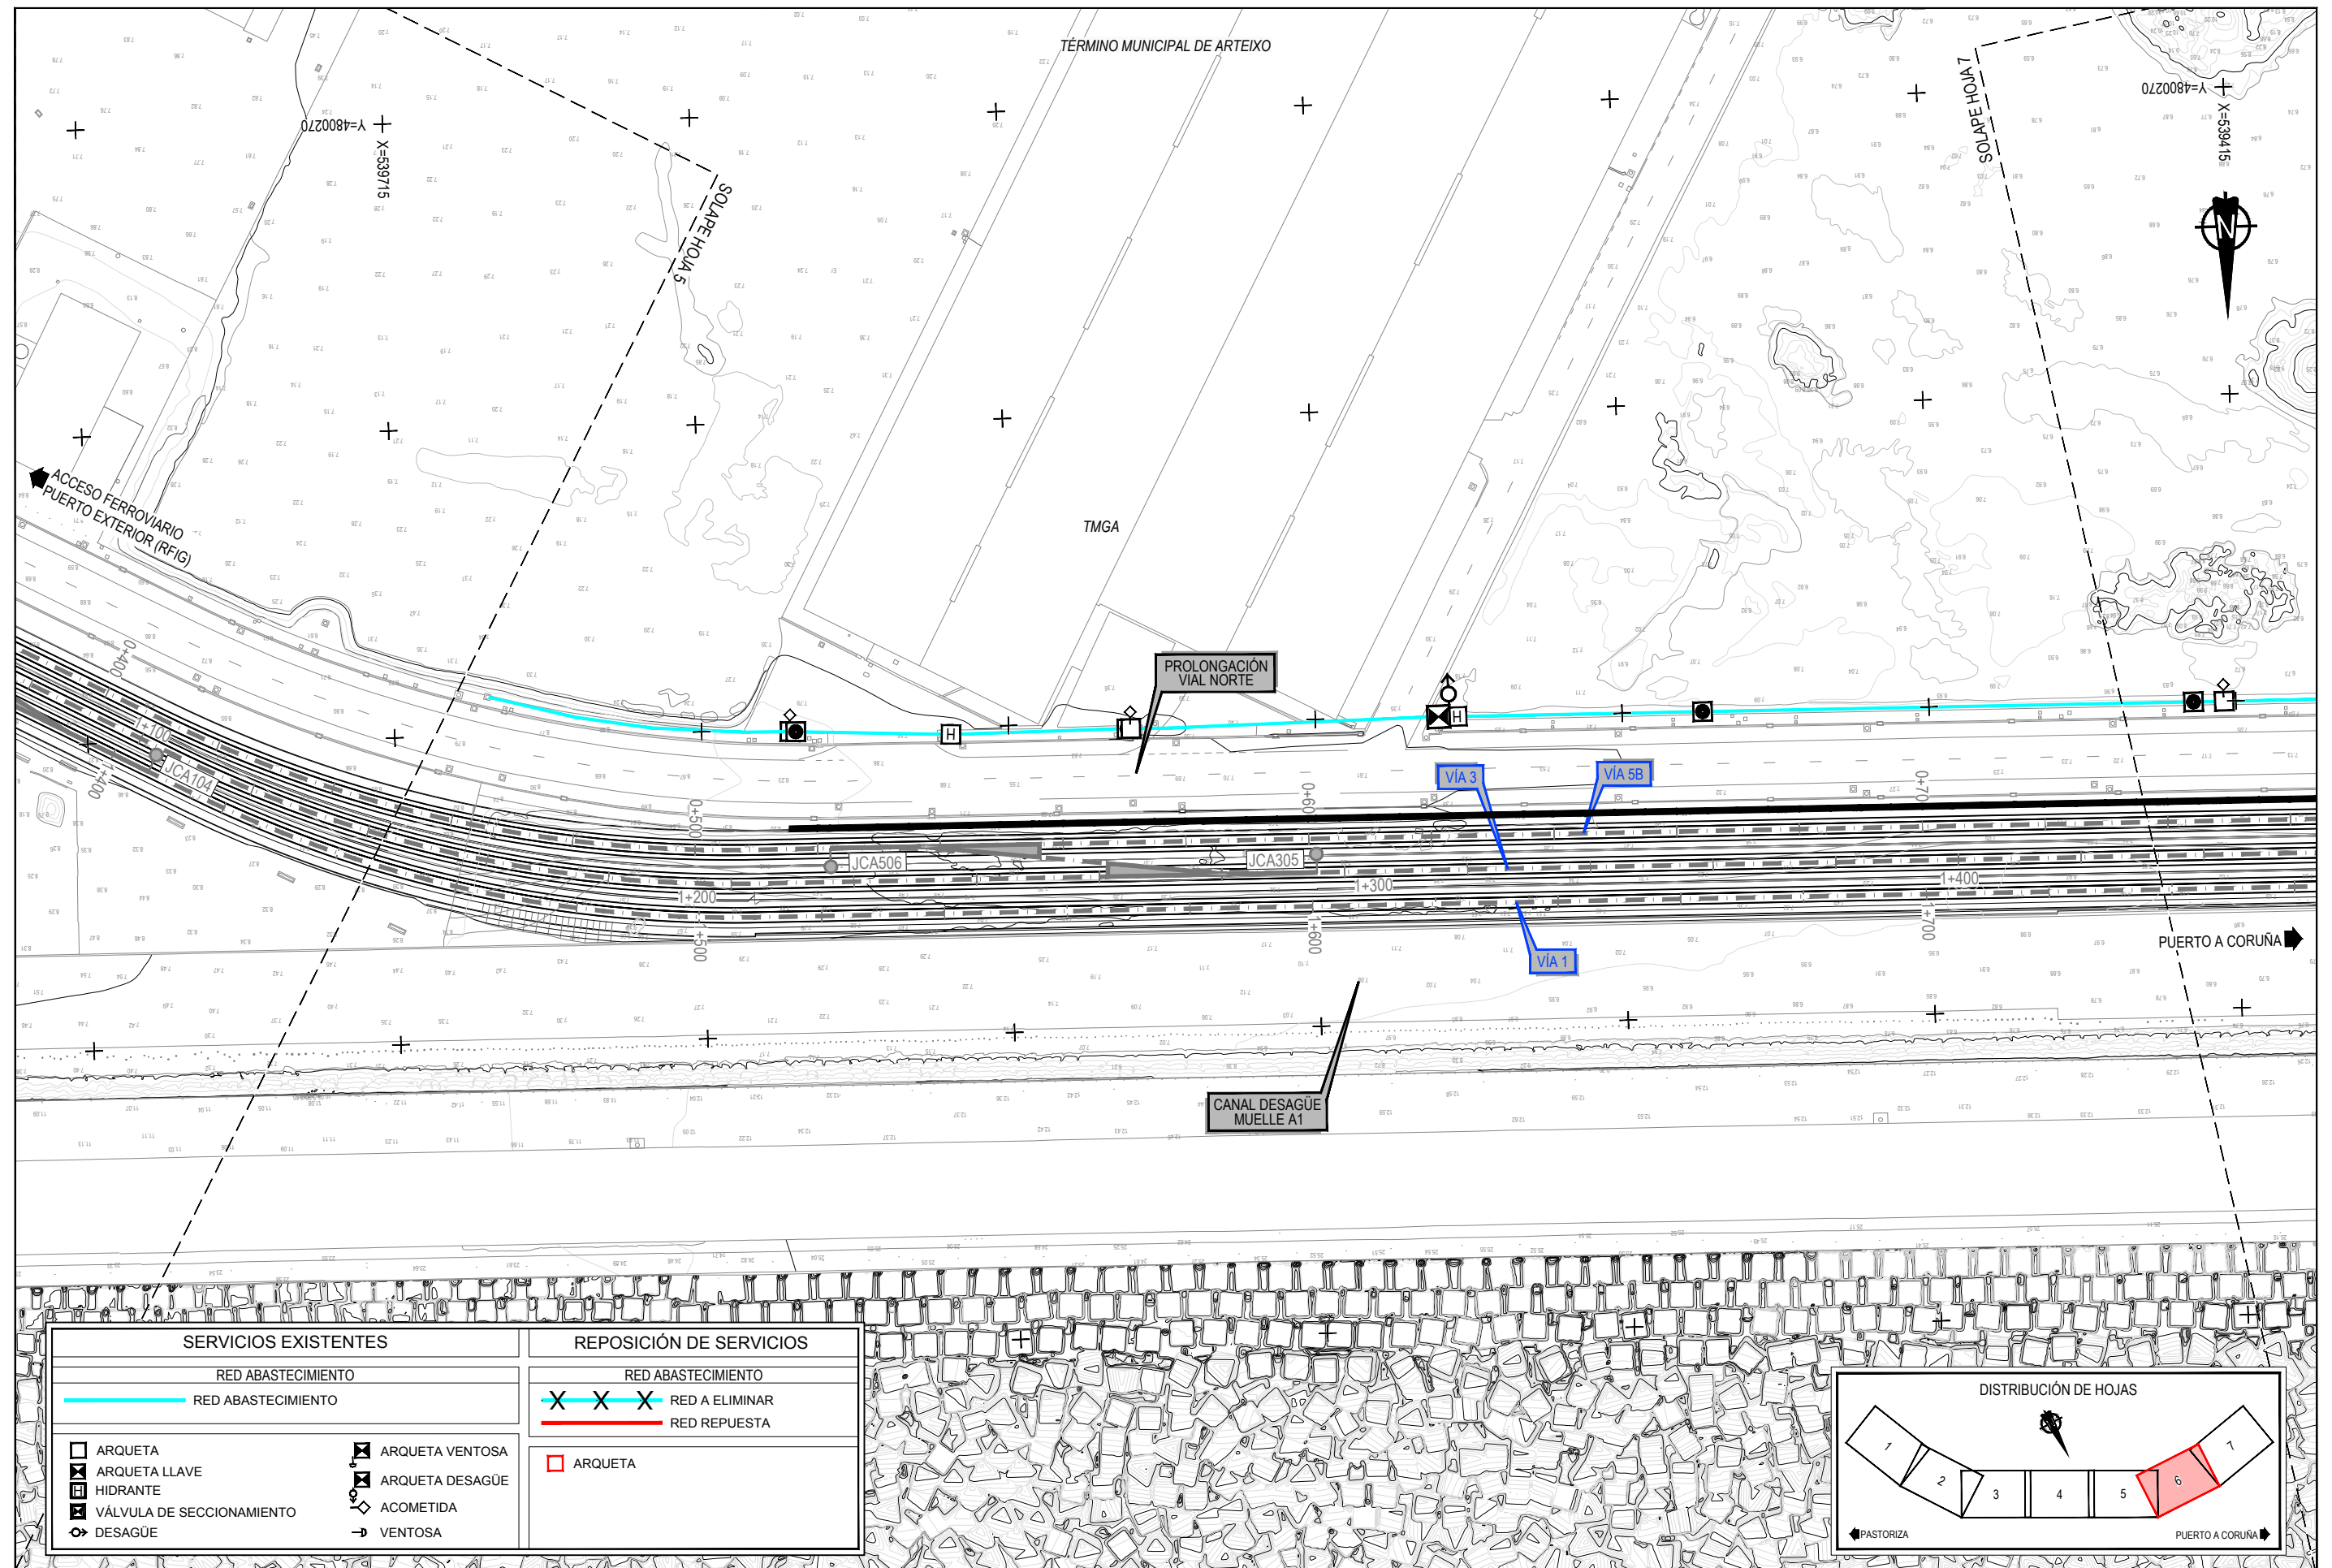


Z:\TITULO 2023\F-2023-19-PUERTO A CORUÑA (INECO)\TRABAJOS\PLANS\2.10- SERVICIOS AFECTADOS\2.10.3.2-SSA- ABASTECIMIENTO.DWG

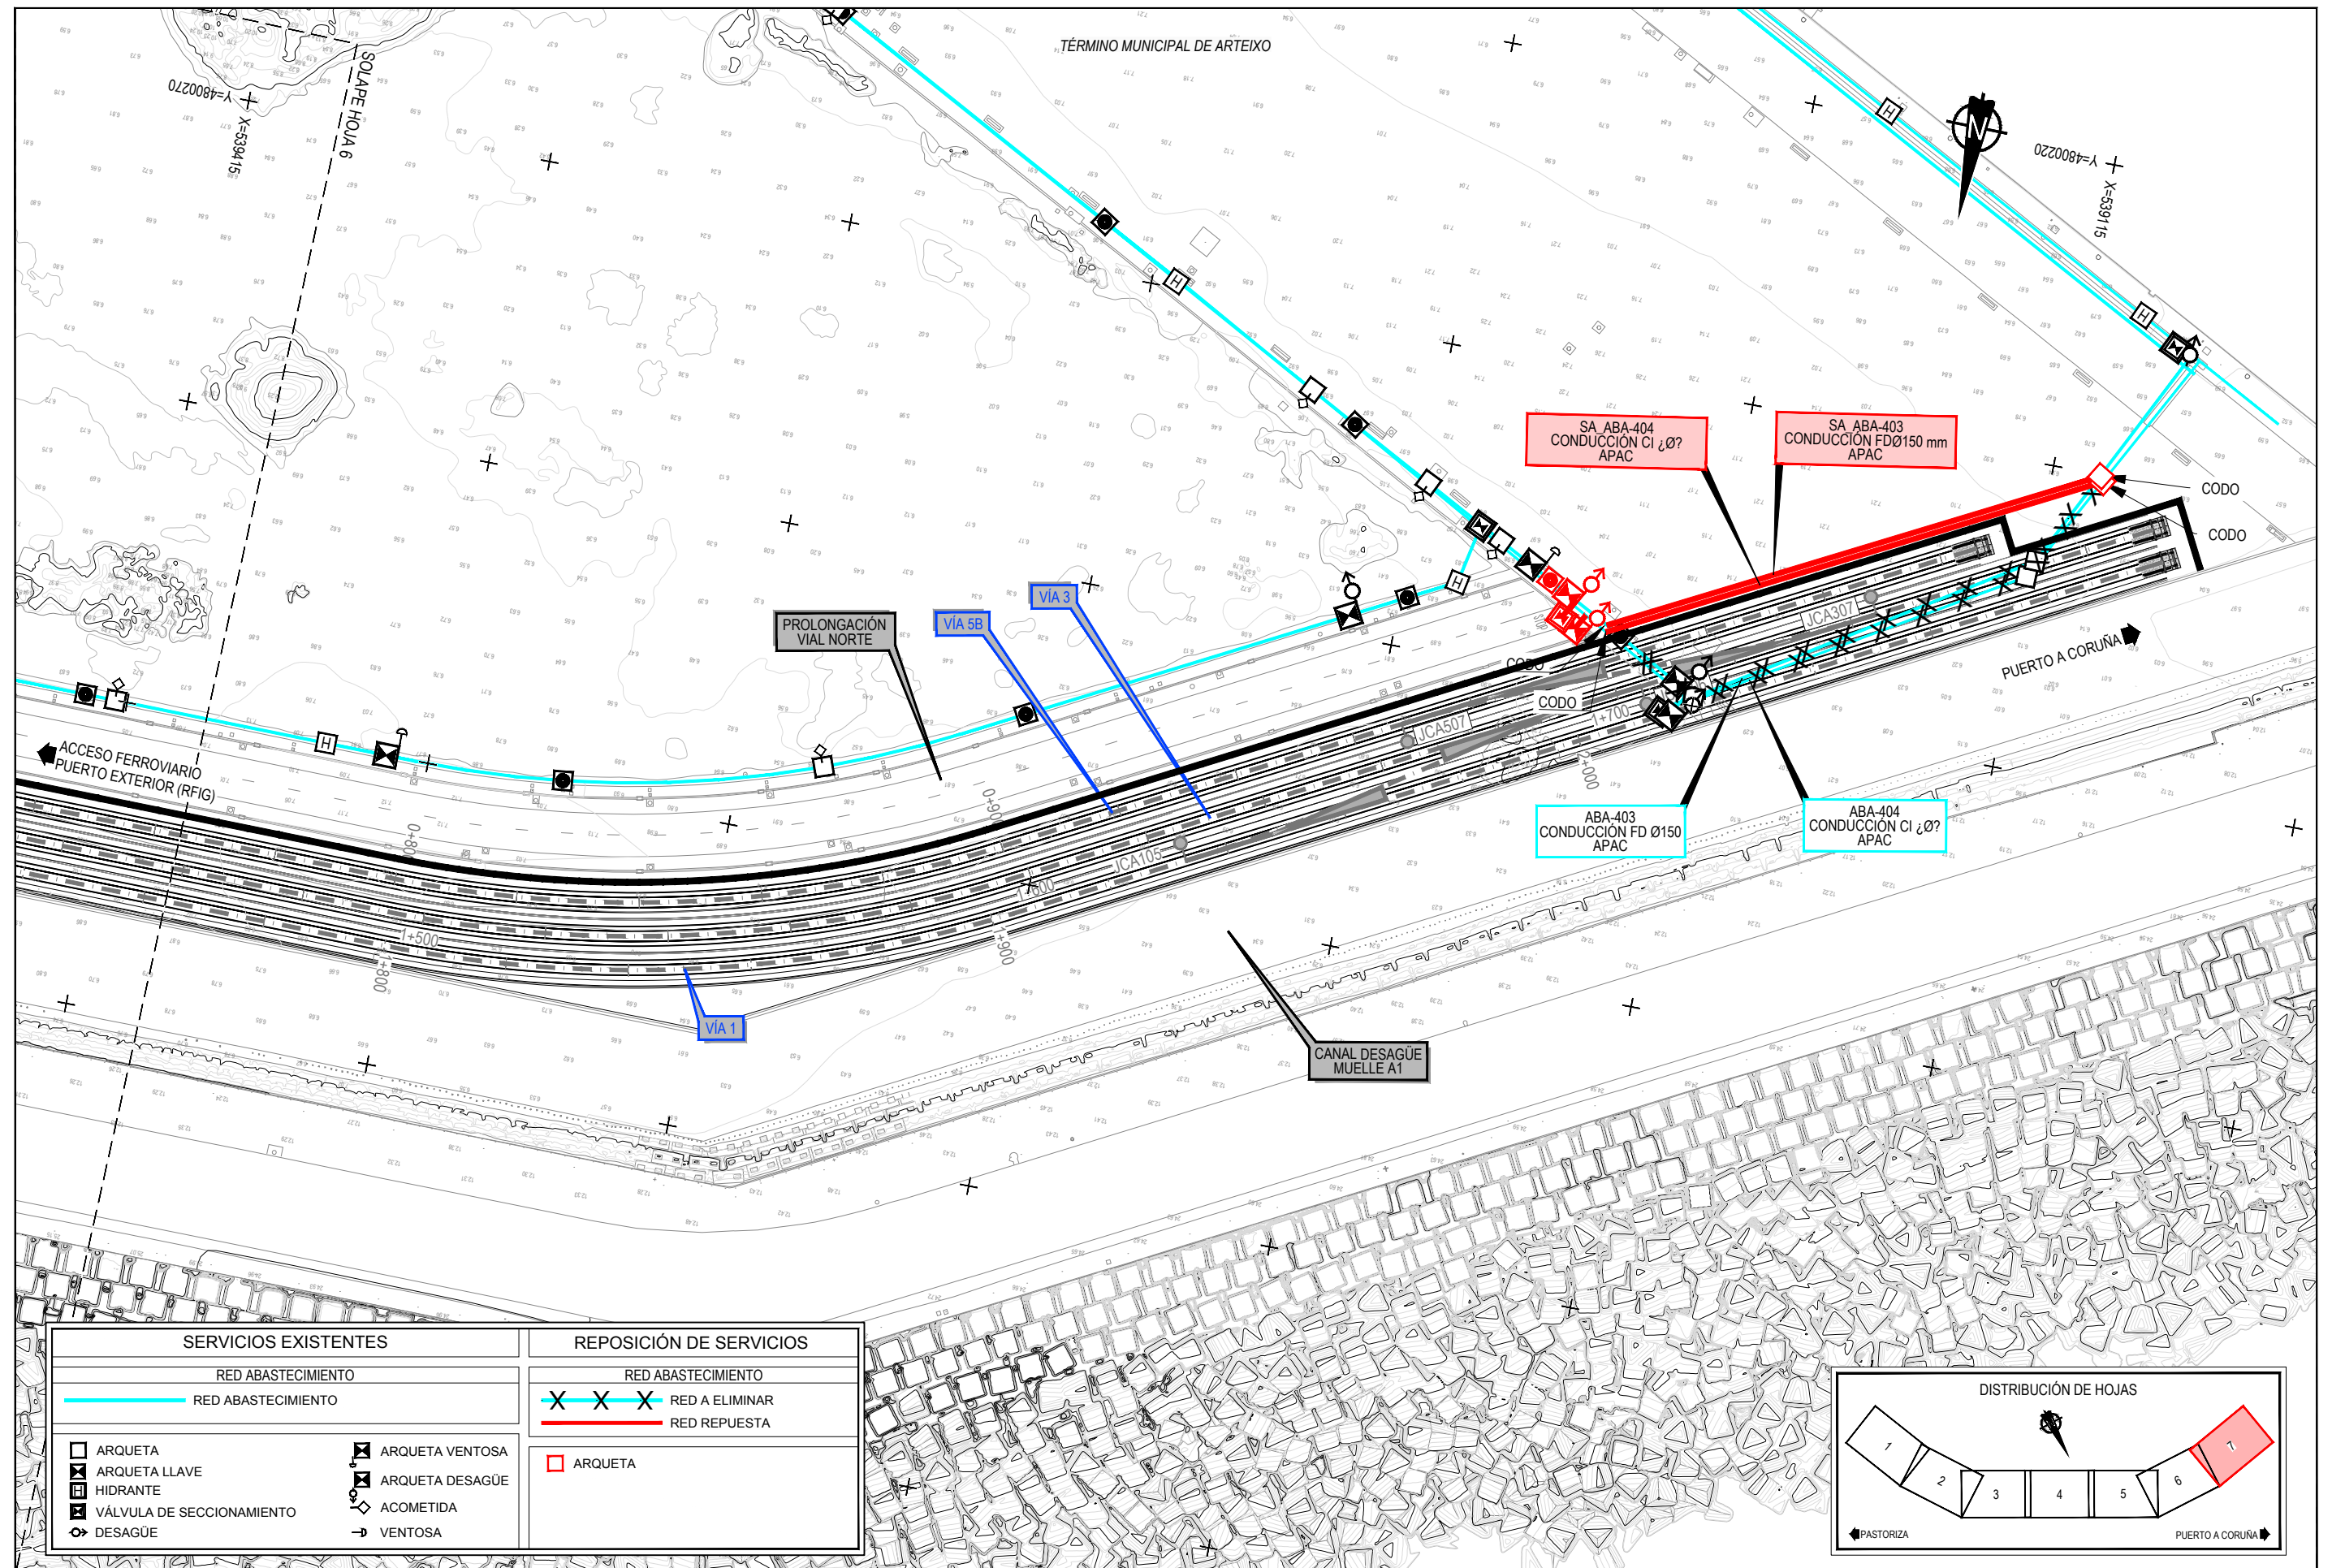


ZANJA SENCILLA TIPO
TUBERIA ABASTECIMIENTO
ESCALA 1:20

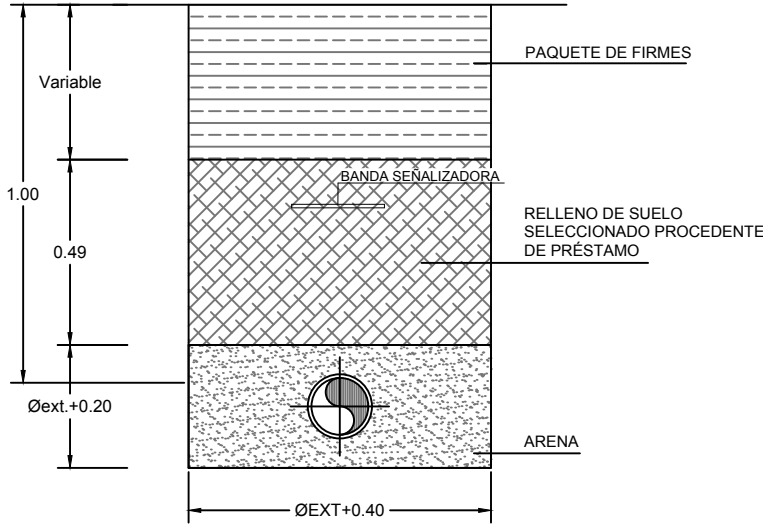

TUBERIA ABASTECIMIENTO EN VAINA

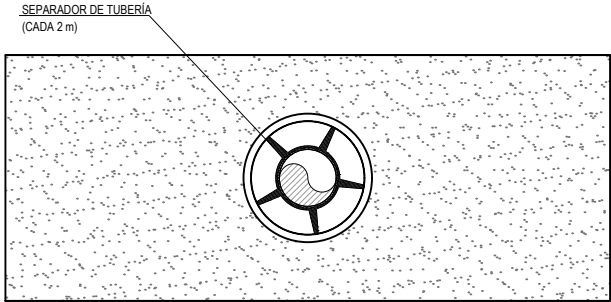


ZANJA REFORZADA TIPO
TUBERIA ABASTECIMIENTO
ESCALA 1:20

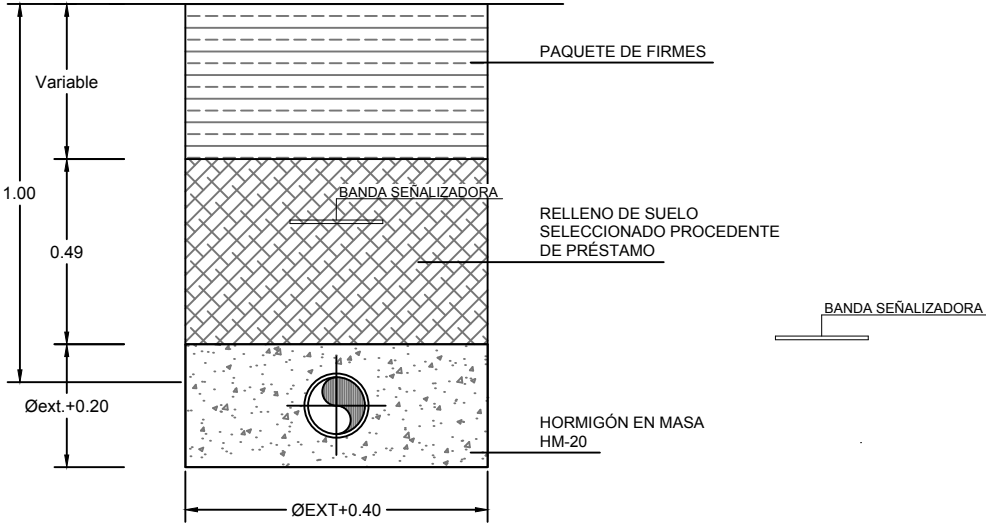


CUADRO DE MATERIALES			
MATERIAL	MATERIAL	NIVEL DE CONTROL	COEFICIENTES
HORMIGÓN DE LIMPIEZA	HM-20	NO ESTRUCTURAL	
HORMIGÓN EN MASA	HM-20/P/40/I	ESTADÍSTICO	$\gamma_c = 1.50$
HORMIGÓN PARA ARMAR	HA-25/P/25/IIIa+Qb	ESTADÍSTICO	$\gamma_c = 1.50$
ACERO PASIVO	B 500 S	NORMAL	$\gamma_c = 1.15$
EJECUCIÓN		INTENSO	$\gamma_c = 1.35$ $\gamma_c = 1.50$ $\gamma_c = 1.50$


Z:\TITULO 2023\F-2023-19-PUERTO A CORUÑA (INECO)\TRABAJOS\PLANS\2.10- SERVICIOS AFECTADOS\2.10.3-ABASTECIMIENTO-DET.DWG

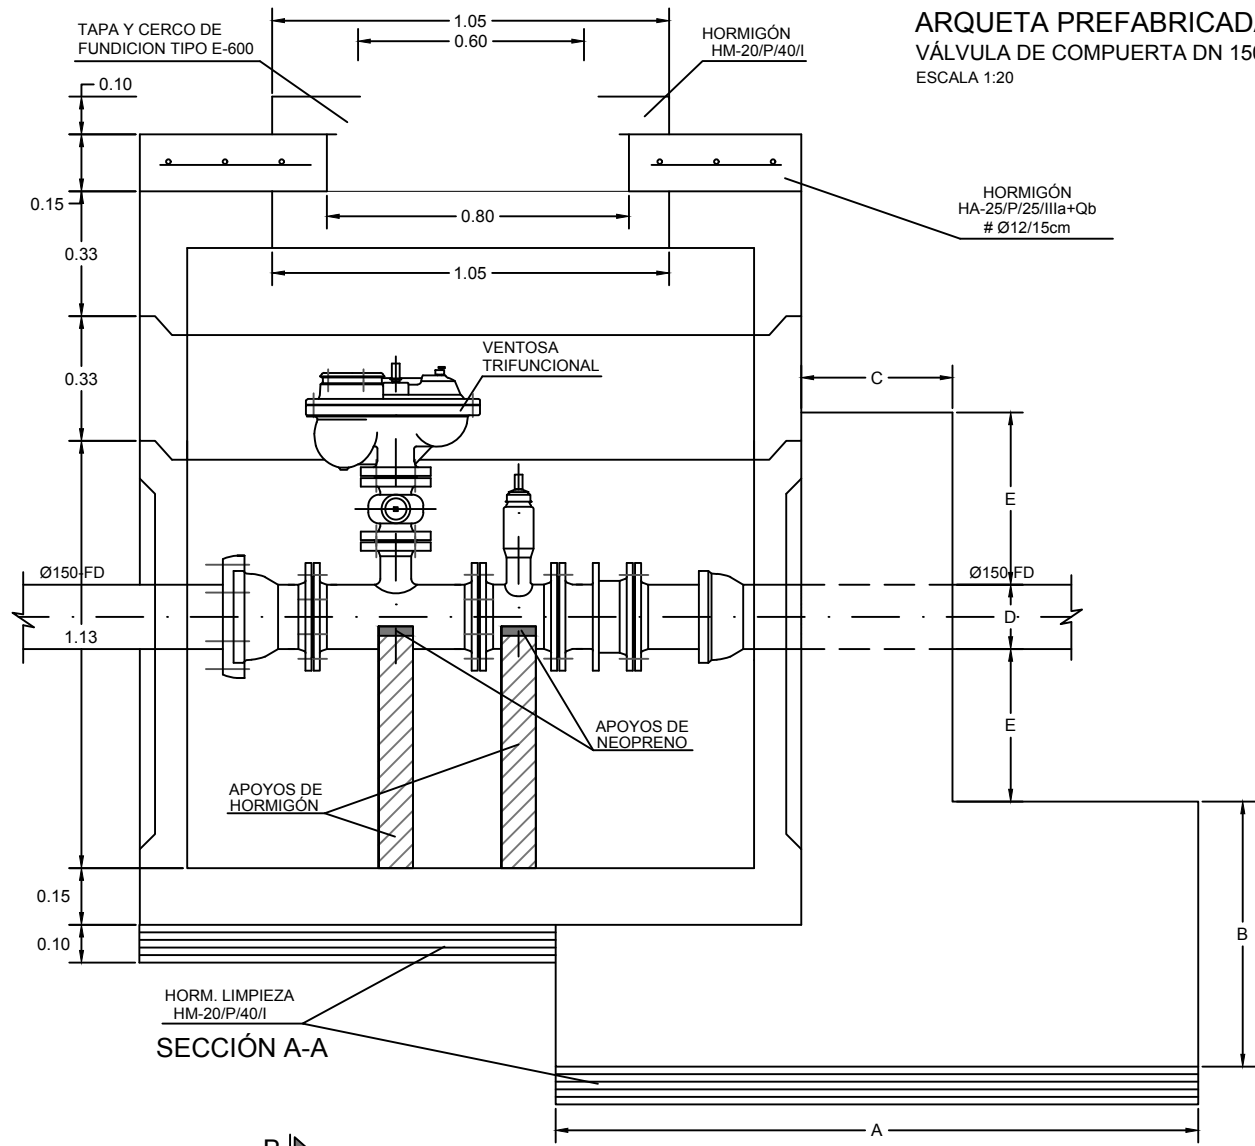

SECCIÓN A-A

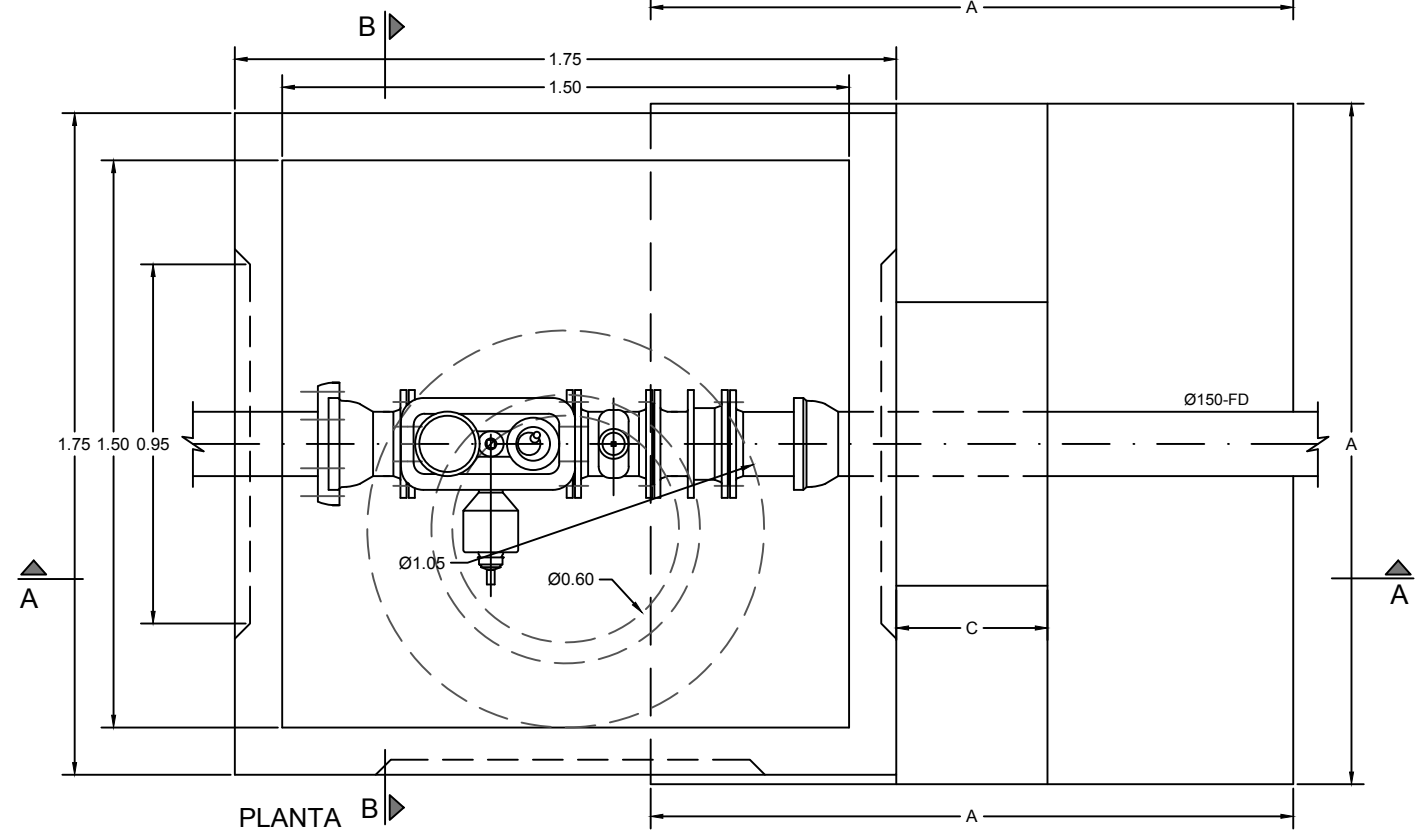


PLANTA B-B

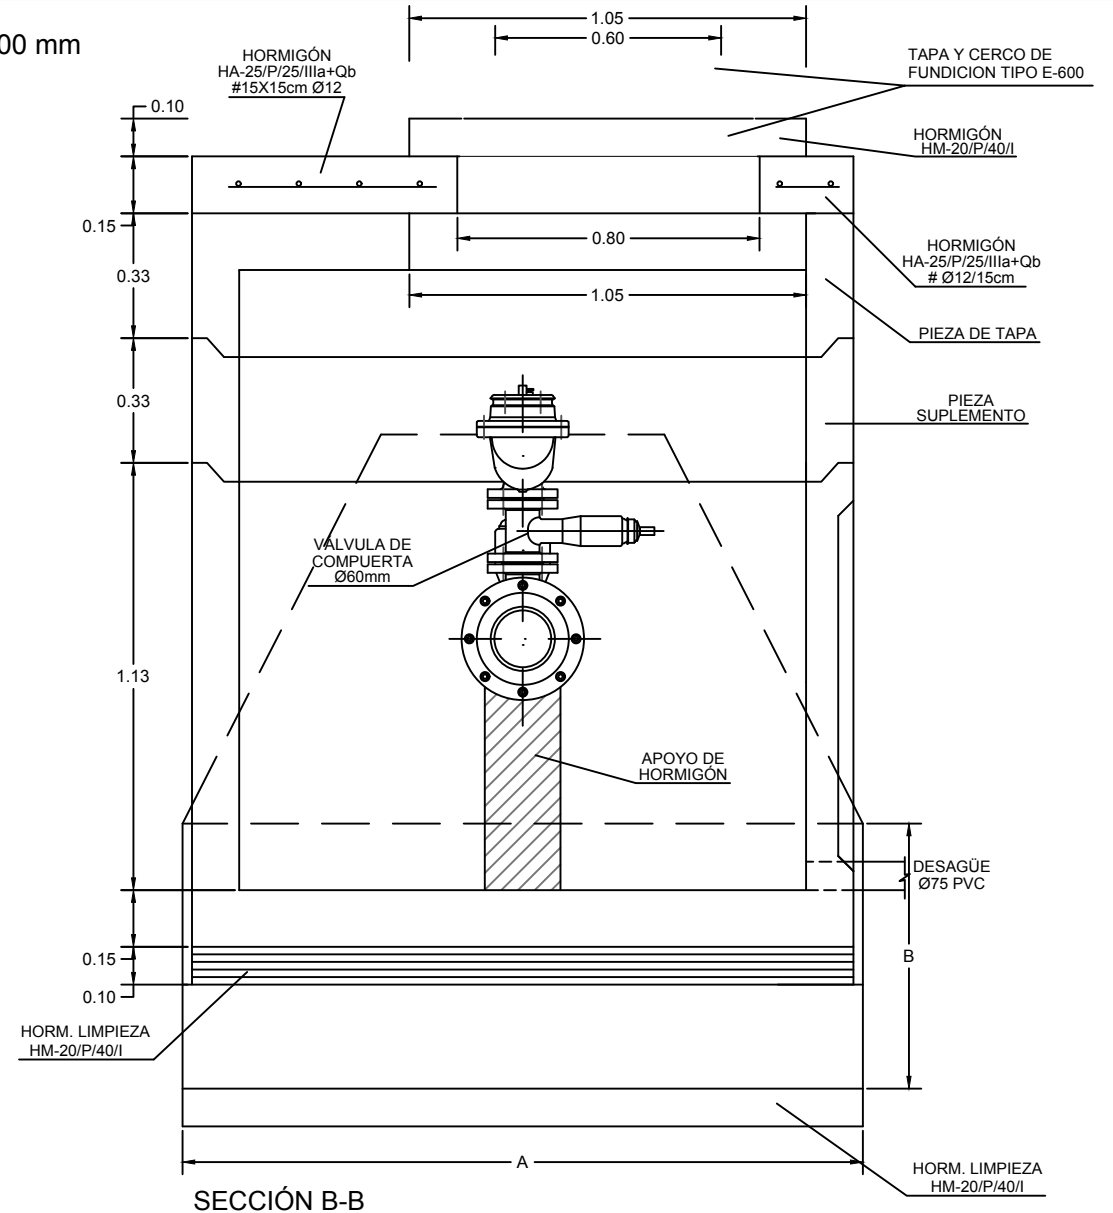


SECCIÓN B-B

ARQUETA PREFABRICADA DE HORMIGÓN 1500X1500 mm
VÁLVULA DE COMPUERTA DN 150 CON VENTOSA
ESCALA 1:20


Z:\TITULO 2023\F-2023-19-PUERTO A CORUÑA (INECO)\TRABAJOS\PLANS\2.10- SERVICIOS AFECTADOS\2.10.3.3 ABASTECIMIENTO-DET.DWG

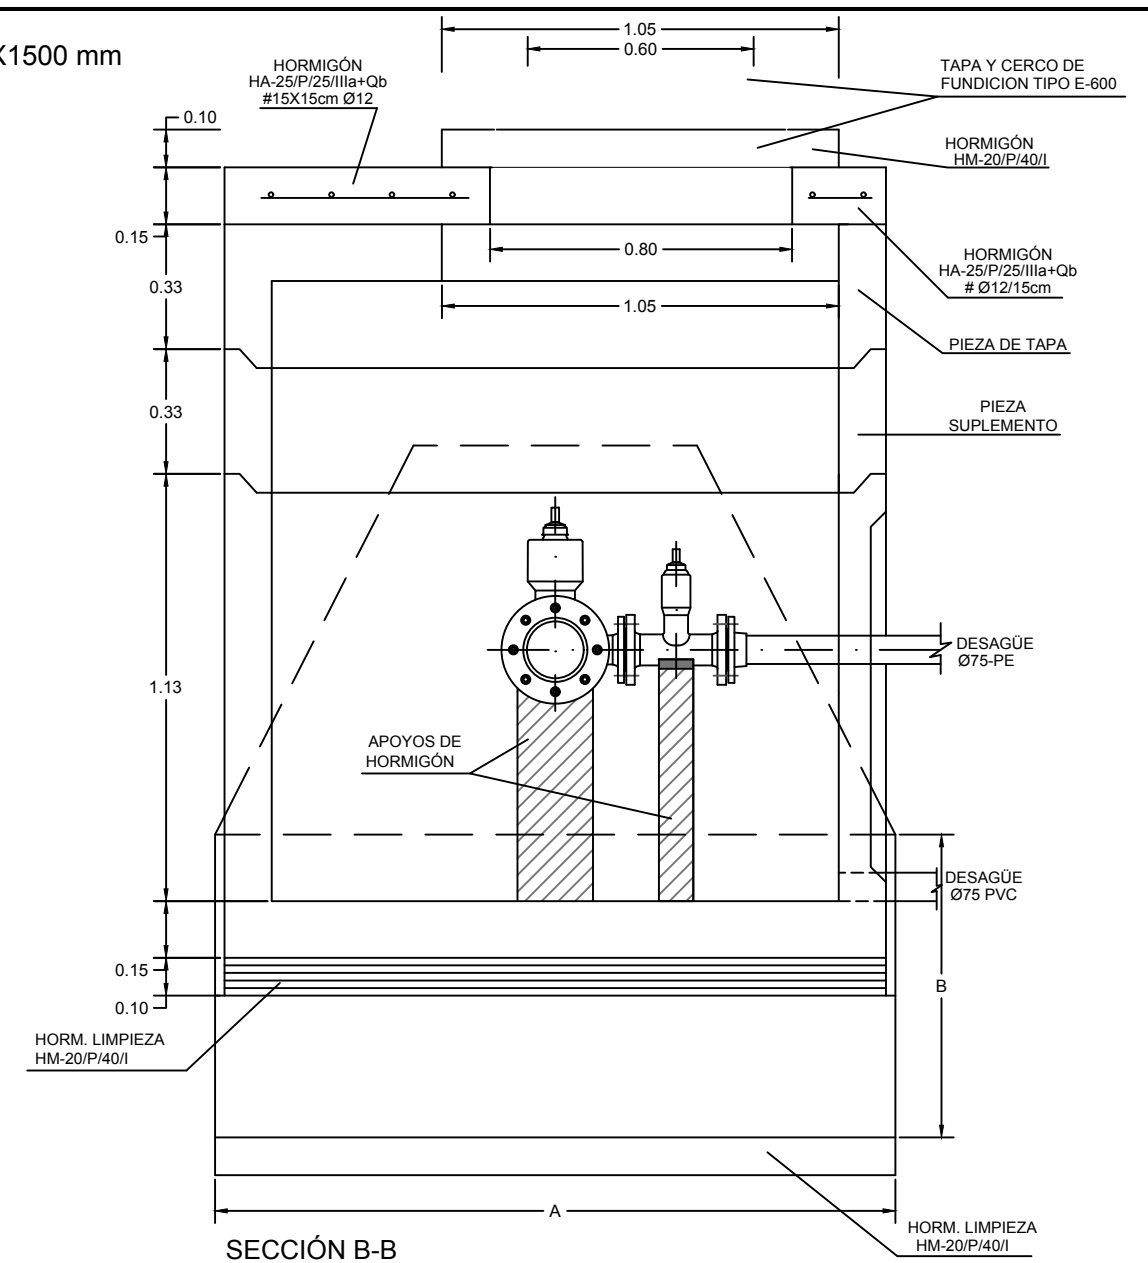


MACIZO DE ANCLAJE PARA DERIVACION EN T SIN ESCALA

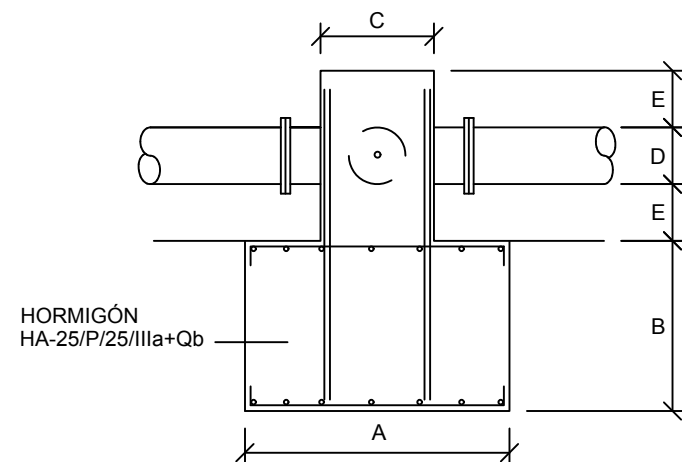

SECCION D-D

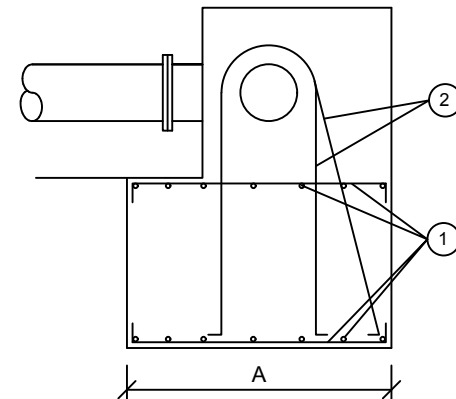

SECCION E-E

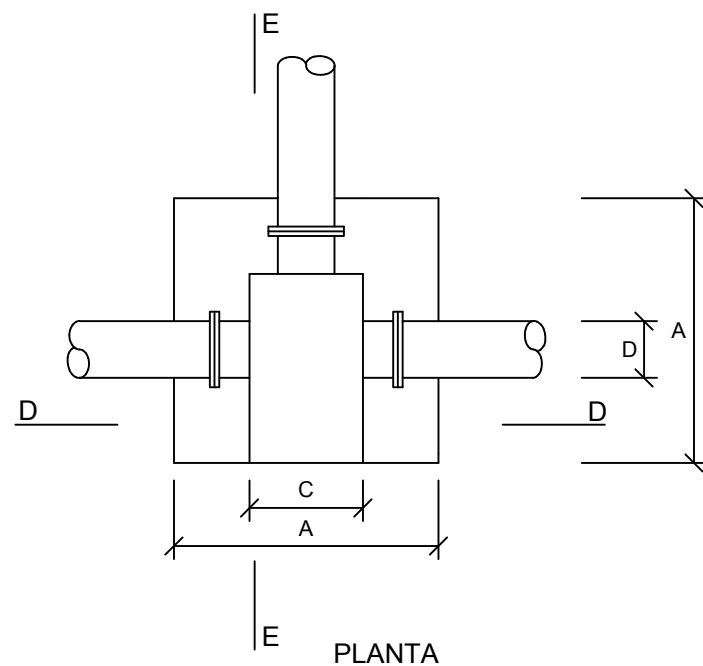

PLANTA


NOTA:

- ① Armadura formada por redondos de diámetro $\emptyset$ dispuestos formando malla de 10 cm.
- ② Armadura formada por n redondos de diámetro $\emptyset$. Los redondos se atarán a la malla inferior colocándolos de forma alterna, perpendiculares o inclinados.


DADOS DE ANCLAJE PARA PIEZAS EN T

DN TUBERÍA	DIMENSIONES (cm.)				ARMADURAS	
	A	B	C	E	1 $\emptyset$	2 n $\emptyset$
≤ 200	90	60	35	15	10	4-10
350	160	90	50	25	12	8-12
400	170	95	55	25	12	8-12

MACIZO DE ANCLAJE EN ARQUETAS DE VÁLVULAS SIN ESCALA

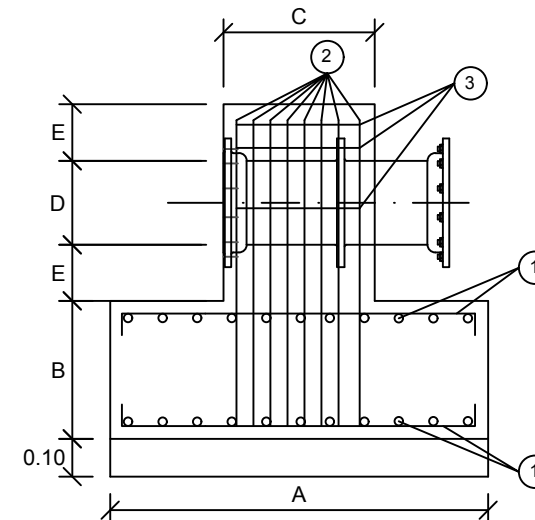


SECCION A-A

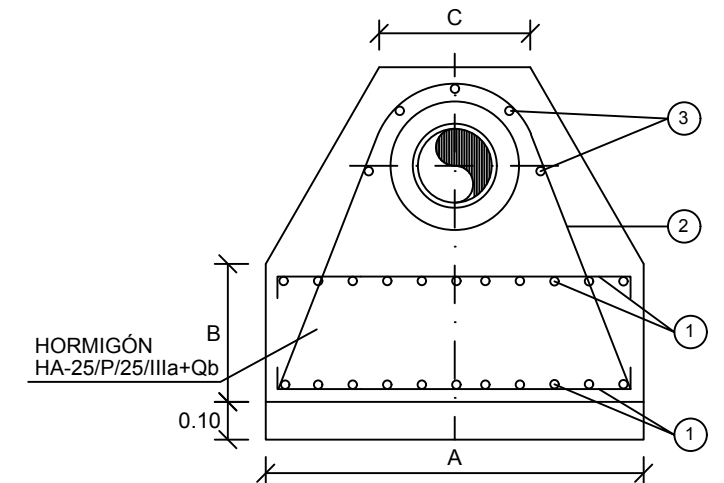

SECCION B-B

NOTA:

- ① Armadura formada por redondos de diámetro $\emptyset$ dispuestos formando malla de 10 cm.
- ② Armadura formada por n redondos de diámetro $\emptyset$, uniendo la armadura colocada en la posición 3 con la colocada en la posición 1. Los redondos se atarán a los extremos de la malla.
- ③ Armadura paralela a la directriz del tubo formada por n redondos de diámetro $\emptyset$ colocados uniformemente repartidos sobre la mitad superior del tubo y separados 2 cm de éste.



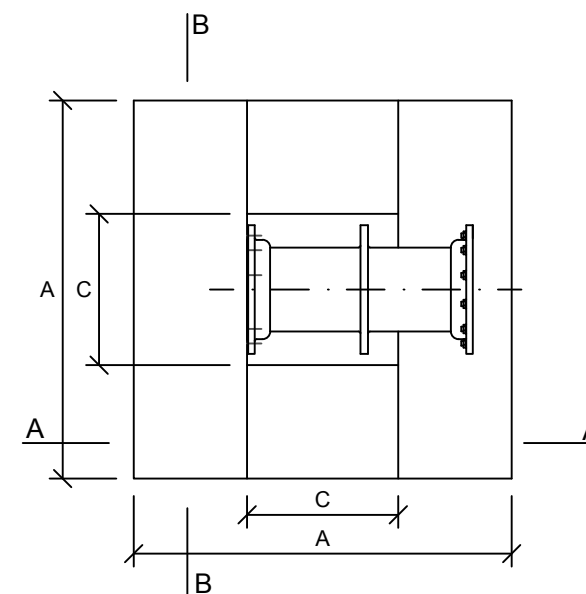


PLANTA



DADOS DE ANCLAJE PARA VÁLVULAS

DN VÁLVULA	DIMENSIONES (cm.)				ARMADURAS		
	A	B	C	E	1 $\emptyset$	2 n $\emptyset$	3 n $\emptyset$
≤ 200	80	30	40	15	6	6-12	5-6
300	140	50	65	72	8	8-12	5-8
400	160	65	70	65	10	6-20	5-18

Z:\TITULO 2023\F-2023-19-PUERTO A CORUÑA (INECO)\TRABAJOS\PLANS2.10- SERVICIOS AFECTADOS\2.10.3.3 ABASTECIMIENTO-DET.DWG

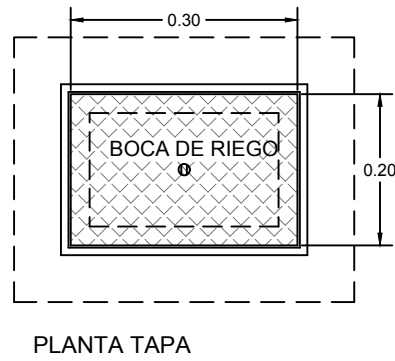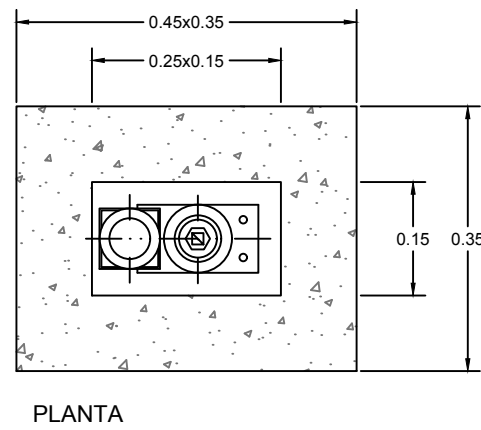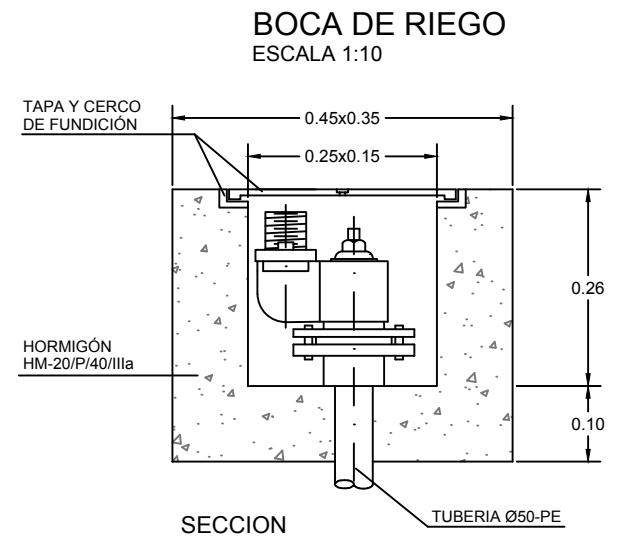


**HIDRANTE ENTERRADO DOBLE SALIDA
DE COLUMNA SECA DN Ø100
MODELO BV-05-100-VA O SIMILAR
ESCALA 1:15**

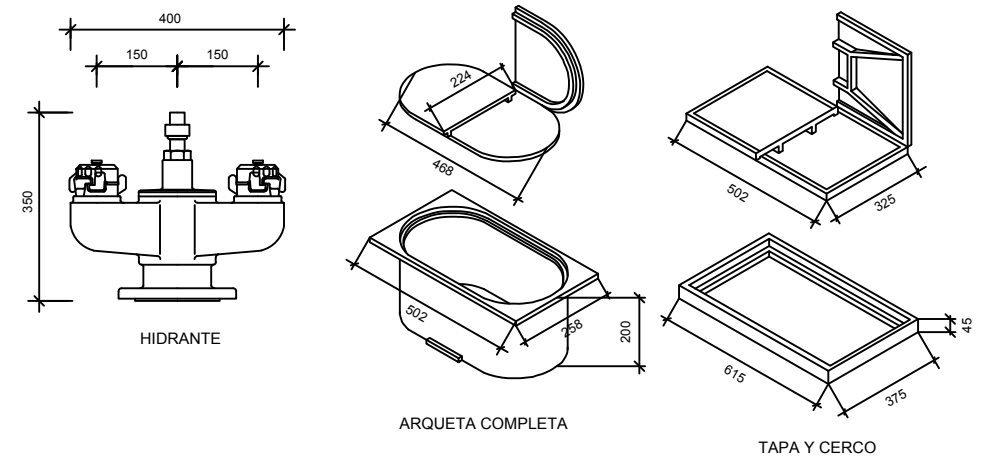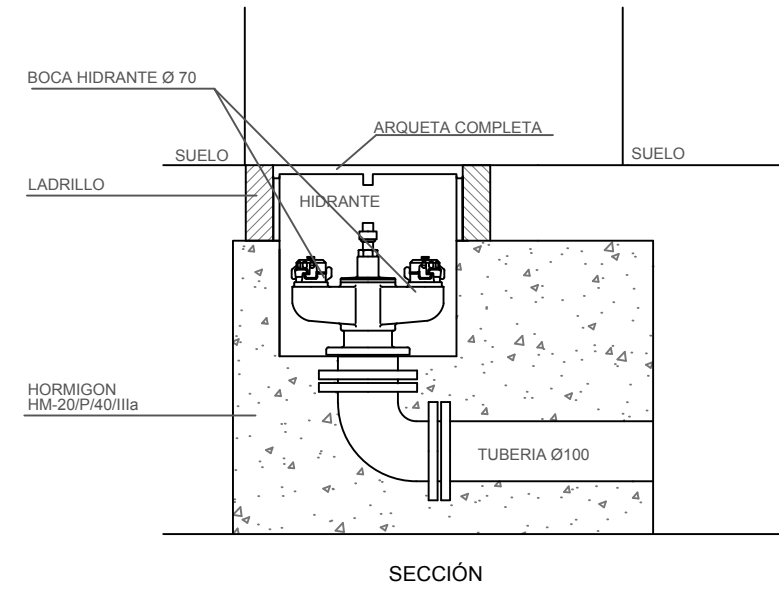

DETALLE HIDRANTE ENTERRADO
COTAS EN MM


Z:\TITULO 2023\F-2023-19-PUERTO A CORUÑA (INECO)\TRABAJOS\2.10.4.1-SSSE- SANEAMIENTO.DWG

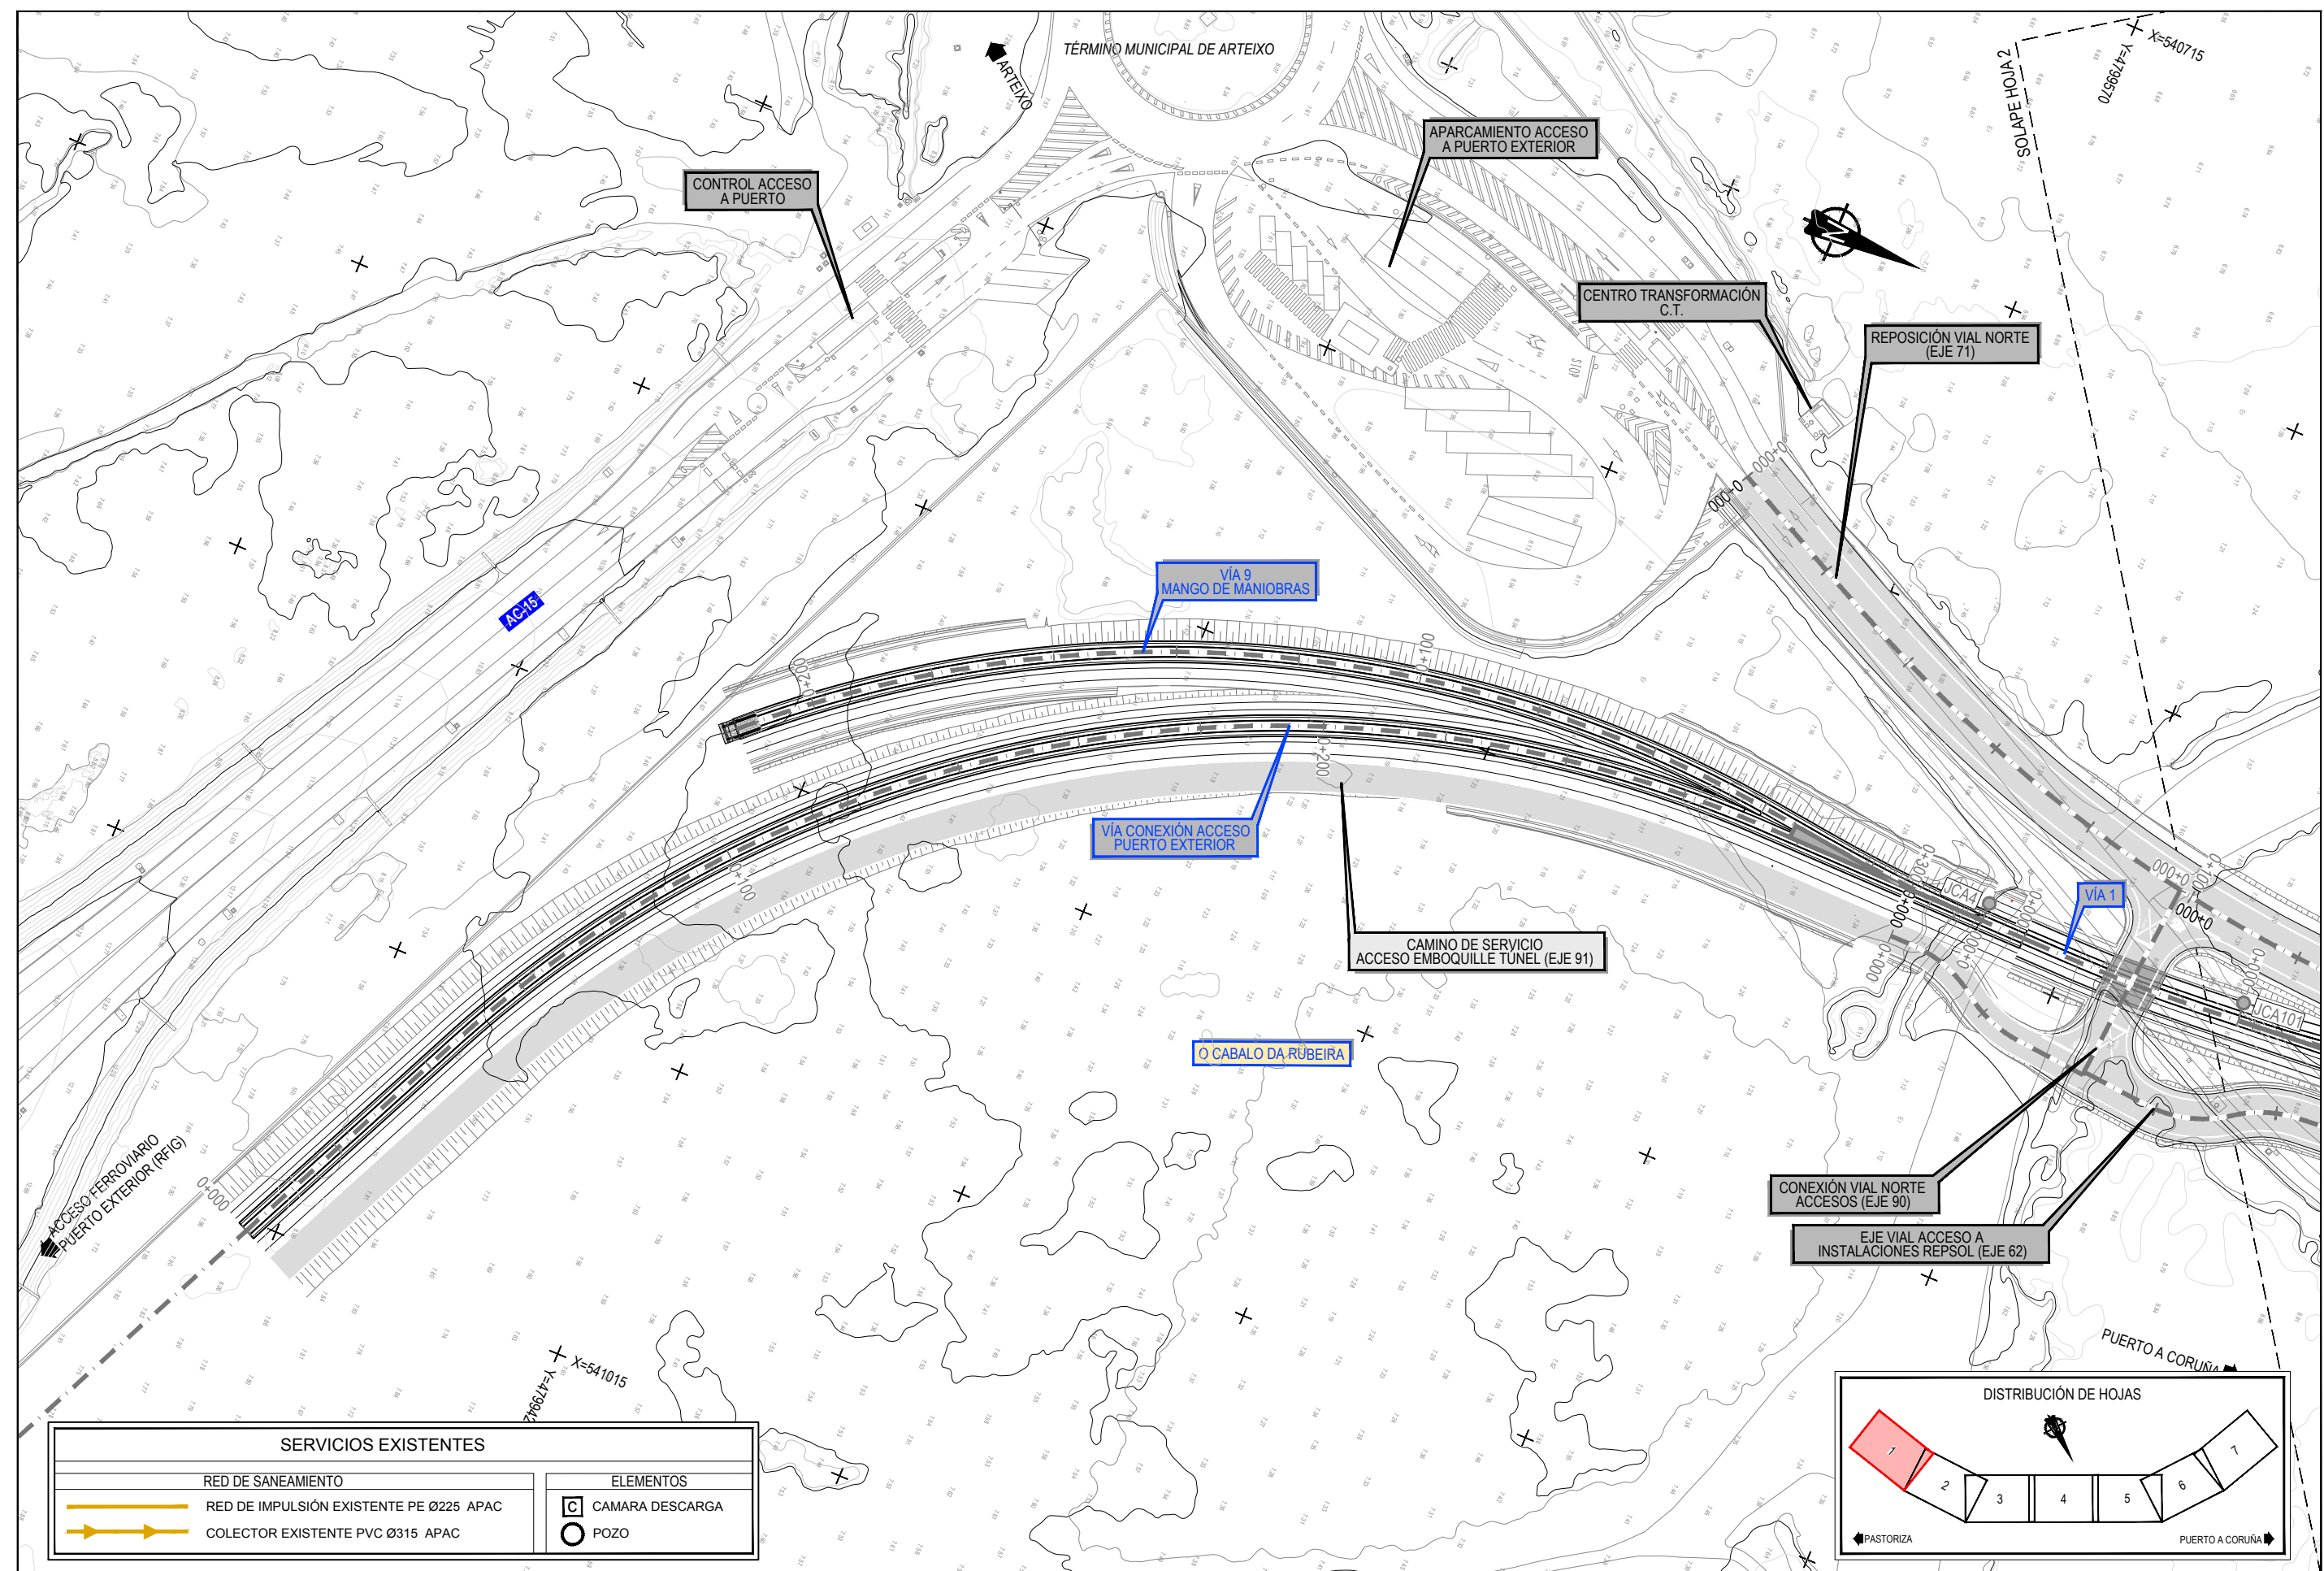


SERVICIOS EXISTENTES	
	RED DE SANEAMIENTO
	RED DE IMPULSIÓN EXISTENTE PE Ø225 APAC
	COLECTOR EXISTENTE PVC Ø315 APAC
ELEMENTOS	
	CAMARA DESCARGA
	POZO




Z:\TITULO 2023\F-2023-19-PUERTO A CORUÑA (INECO)\TRABAJOS\2.10- SERVICIOS AFECTADOS\2.10.4.1- SSEE- SANEAMIENTO.DWG

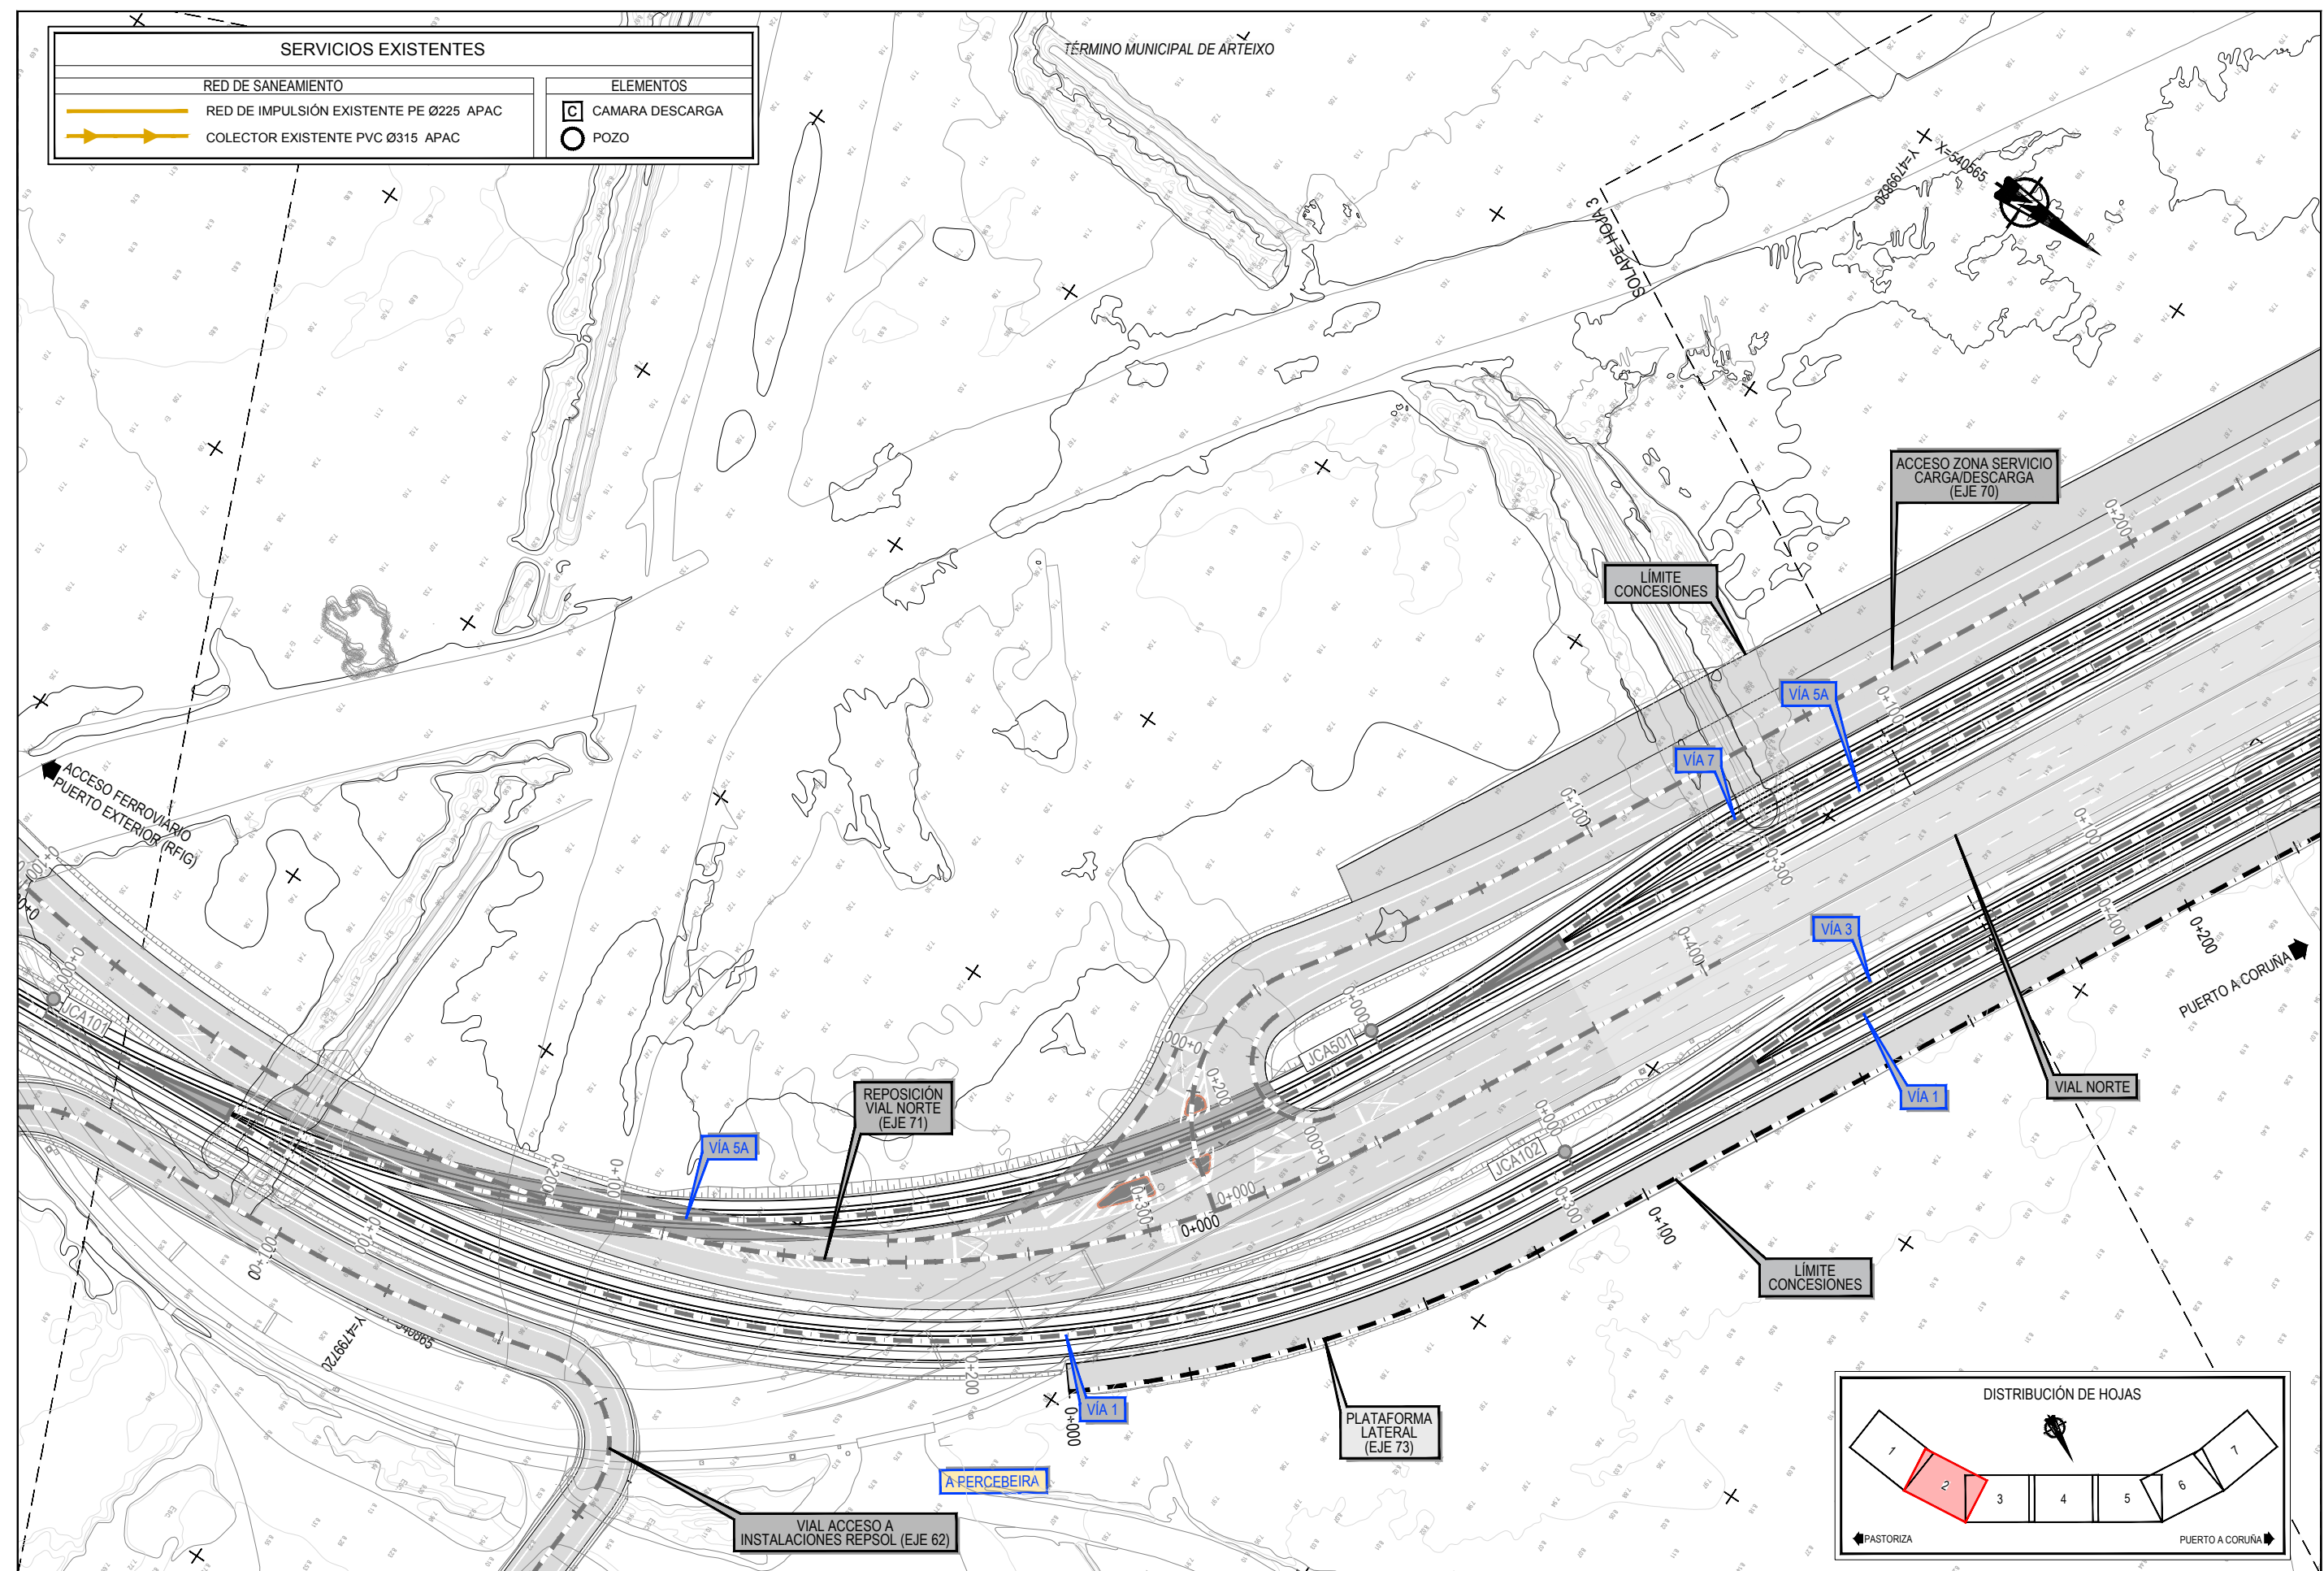


Z:\TITULO 2023\F-2023-19-PUERTO A CORUÑA (INECO)\TRABAJOS\PLANS2.10- SERVICIOS AFECTADOS\2.10.4.1- SSEE- SANEAMIENTO.DWG

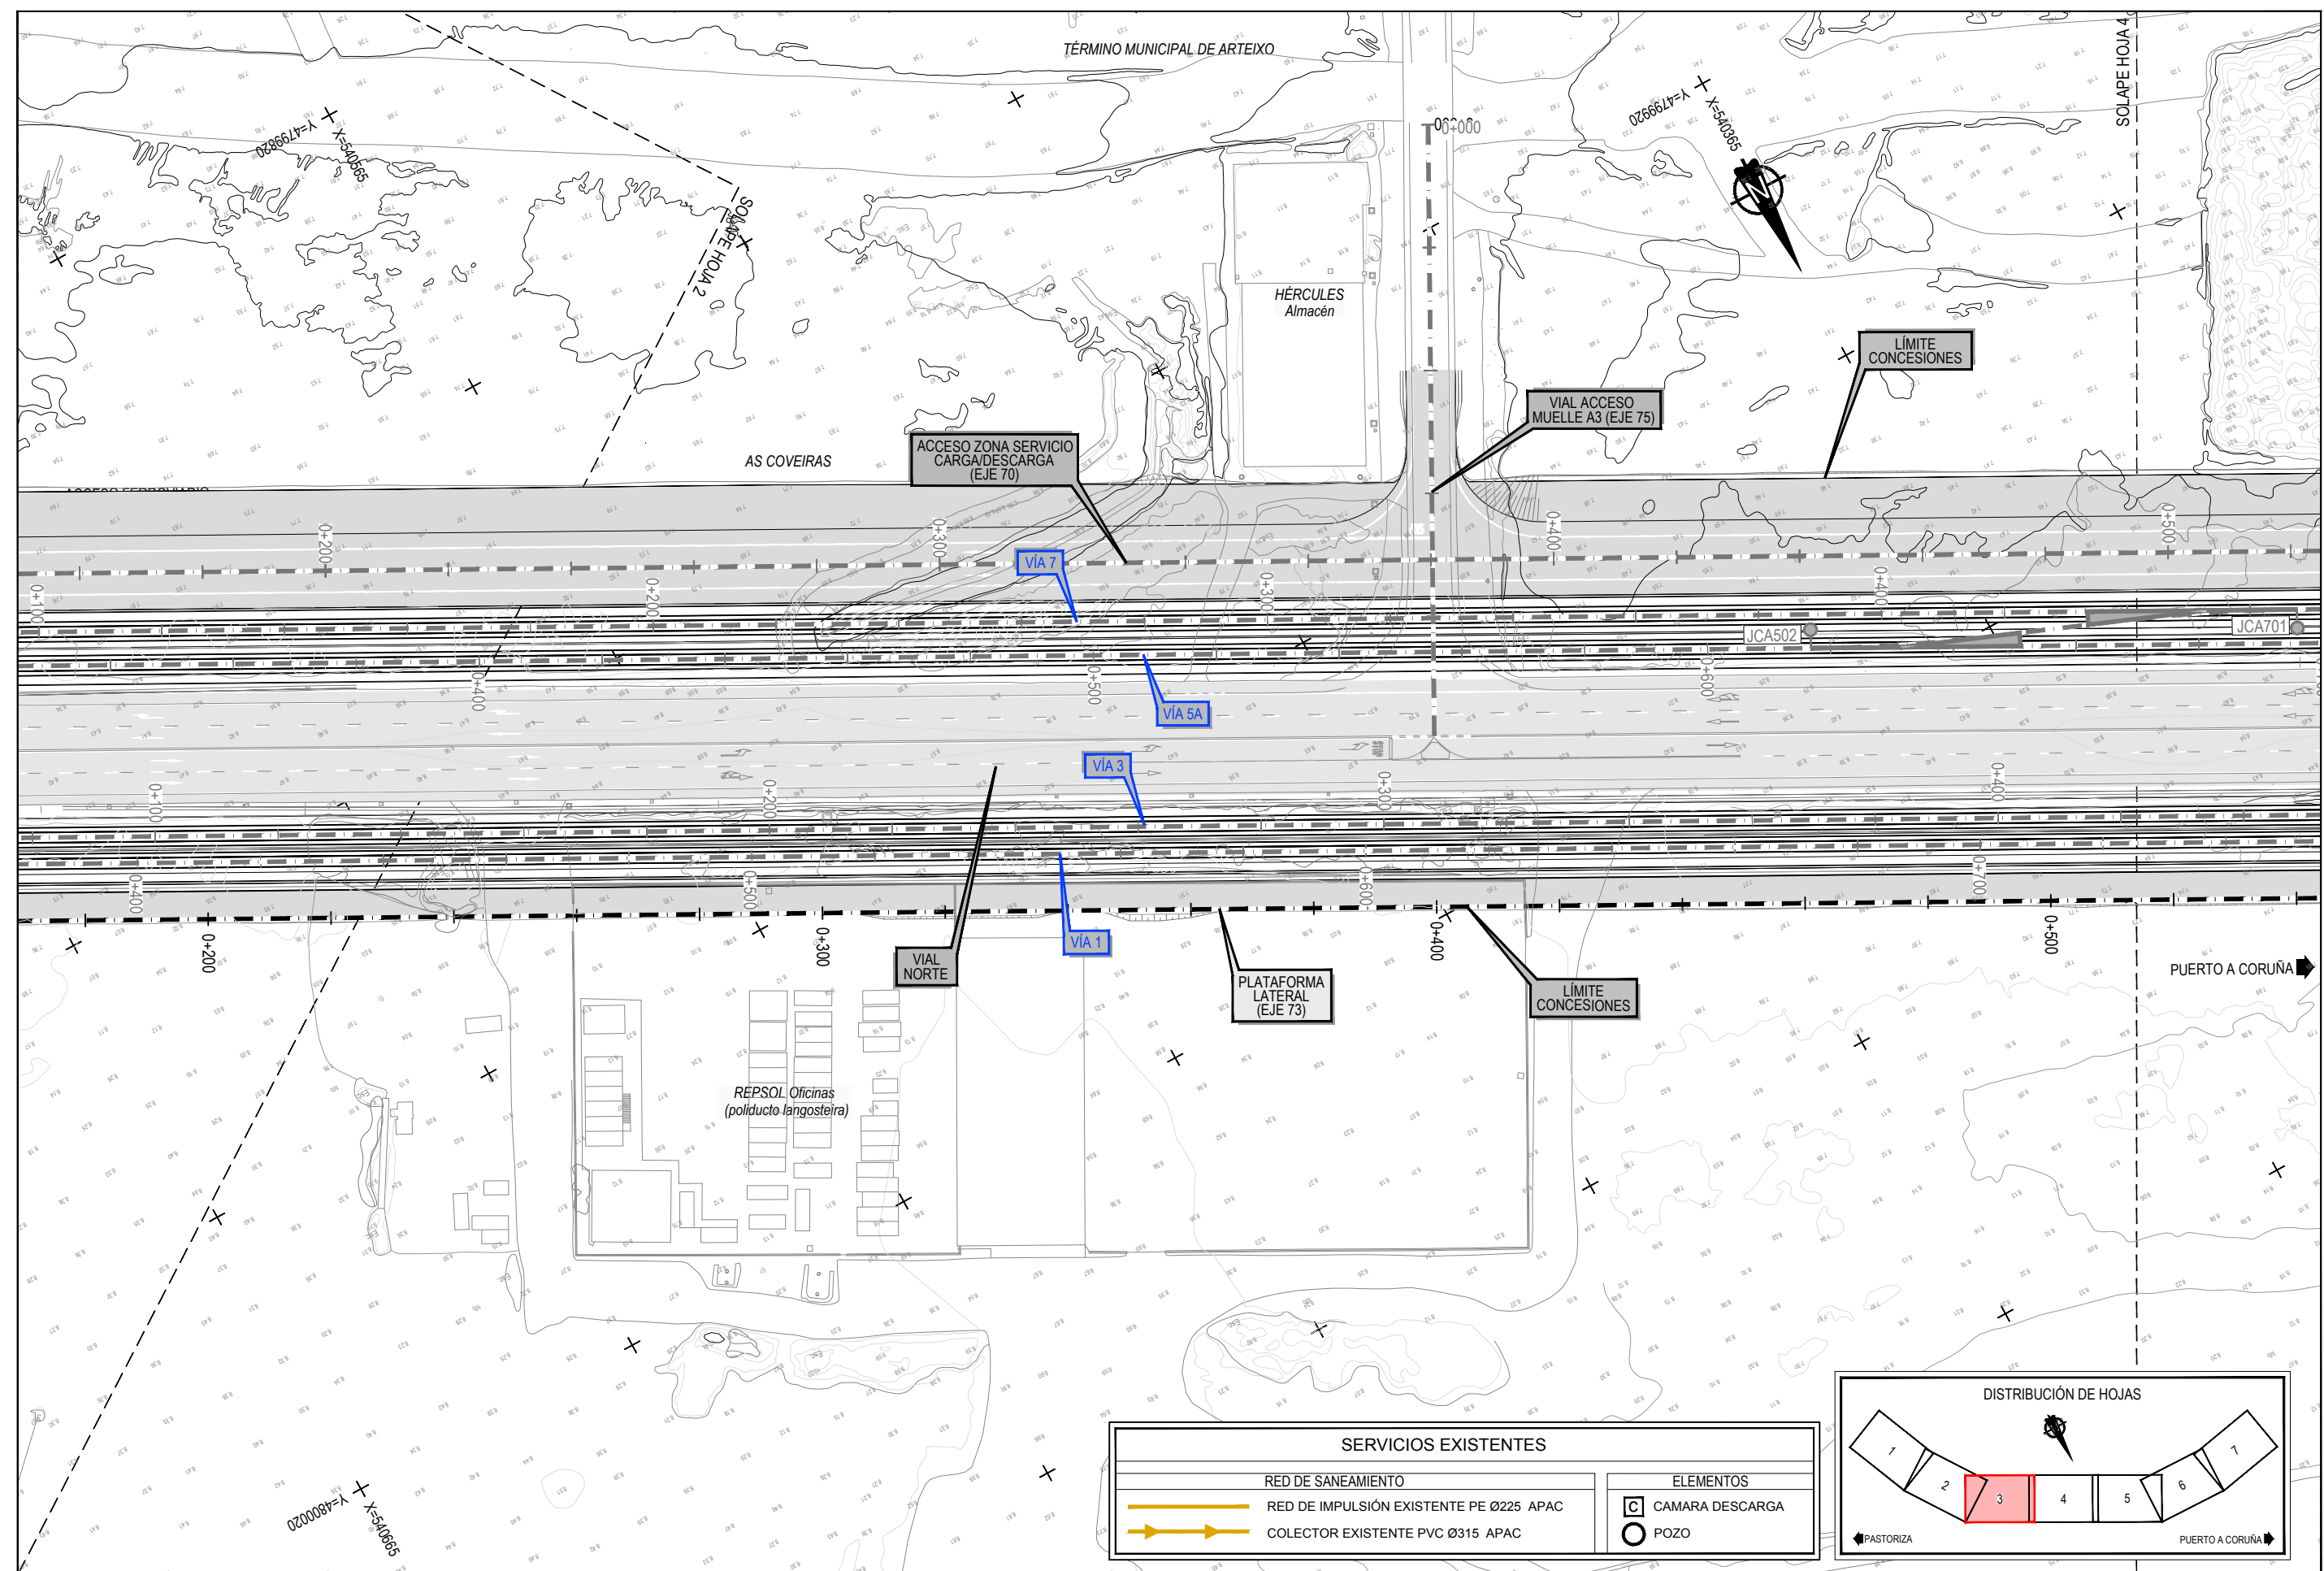


SERVICIOS EXISTENTES	
	RED DE SANEAMIENTO
	RED DE IMPULSIÓN EXISTENTE PE Ø225 APAC
	COLECTOR EXISTENTE PVC Ø315 APAC
ELEMENTOS	
	CAMARA DESCARGA
	POZO

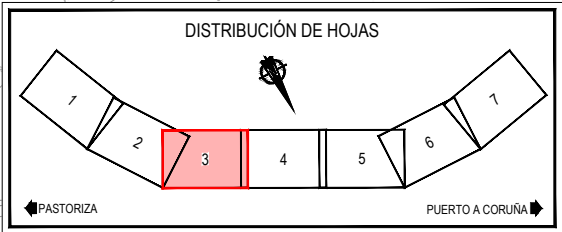


Z:\TITULO 2023\F-2023-19-PUERTO A CORUÑA (INECO)\TRABAJOS\2.10.4.1-SEEE- SANEAMIENTO.DWG

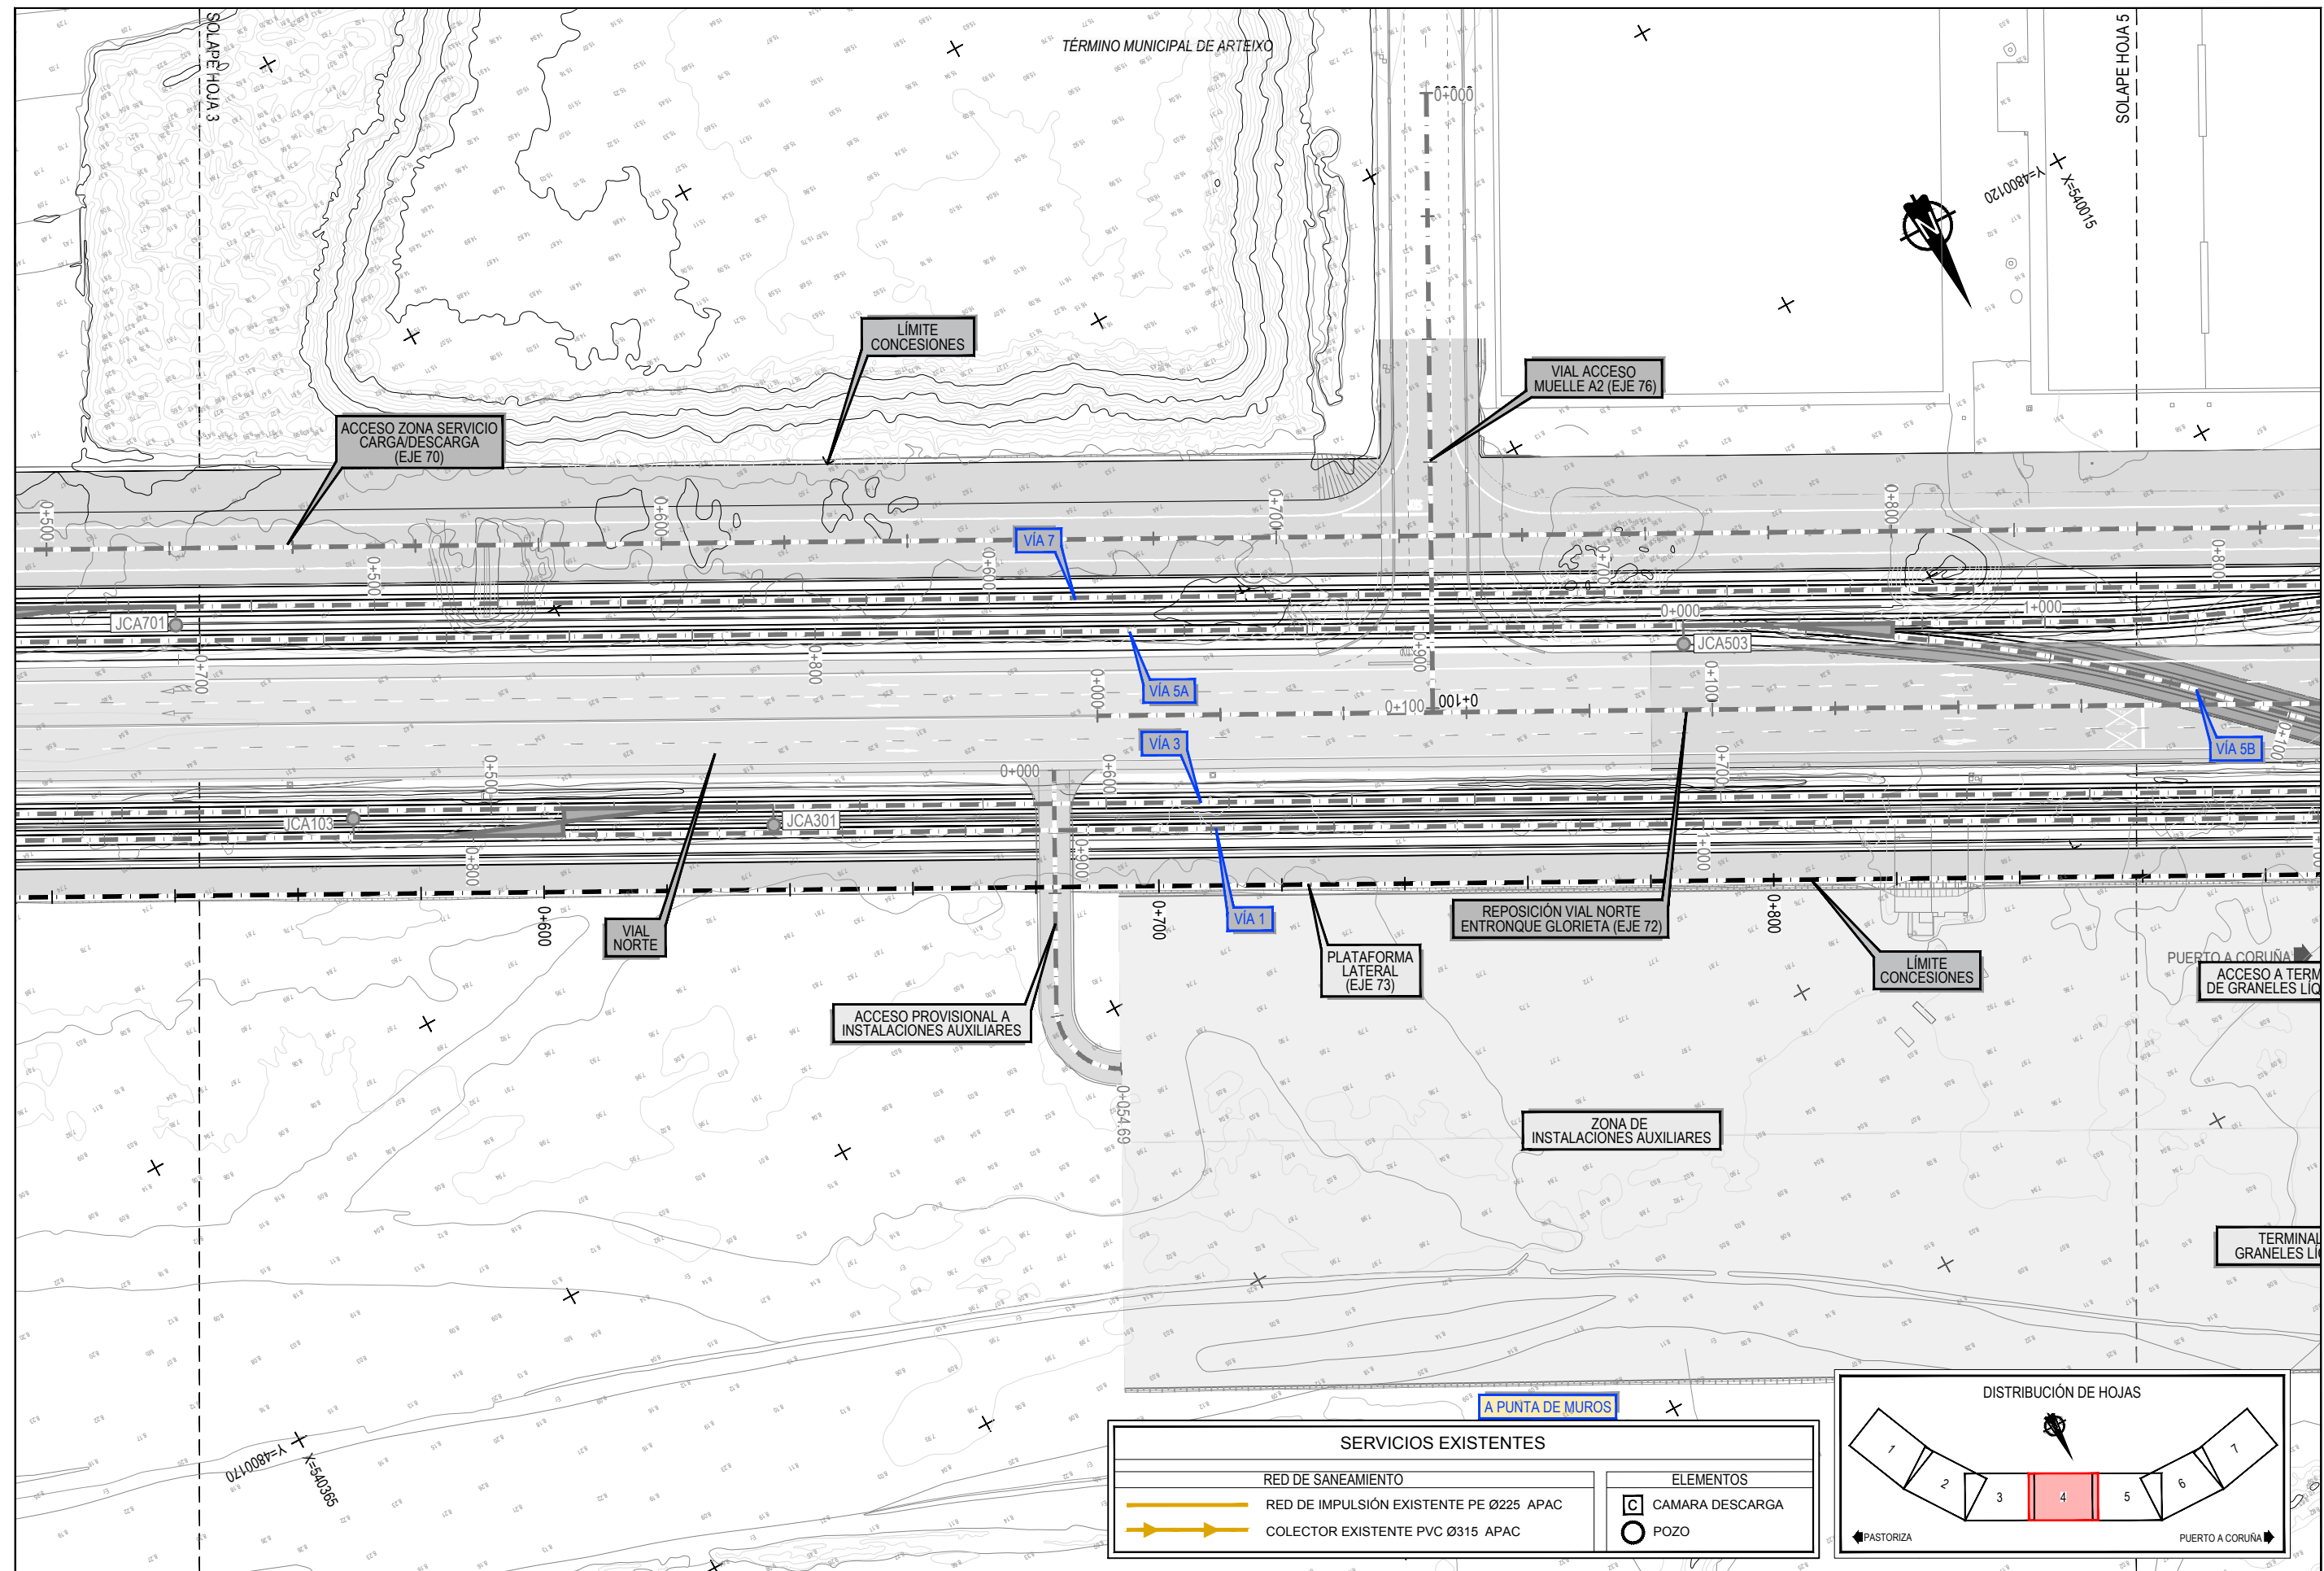


Z:\TUSAD 2023\F-2023-19-PUERTO A CORUÑA (INECO)\TRABAJOS\PLANS\2.10.4.1-SSSE- SANEAMIENTO DWG

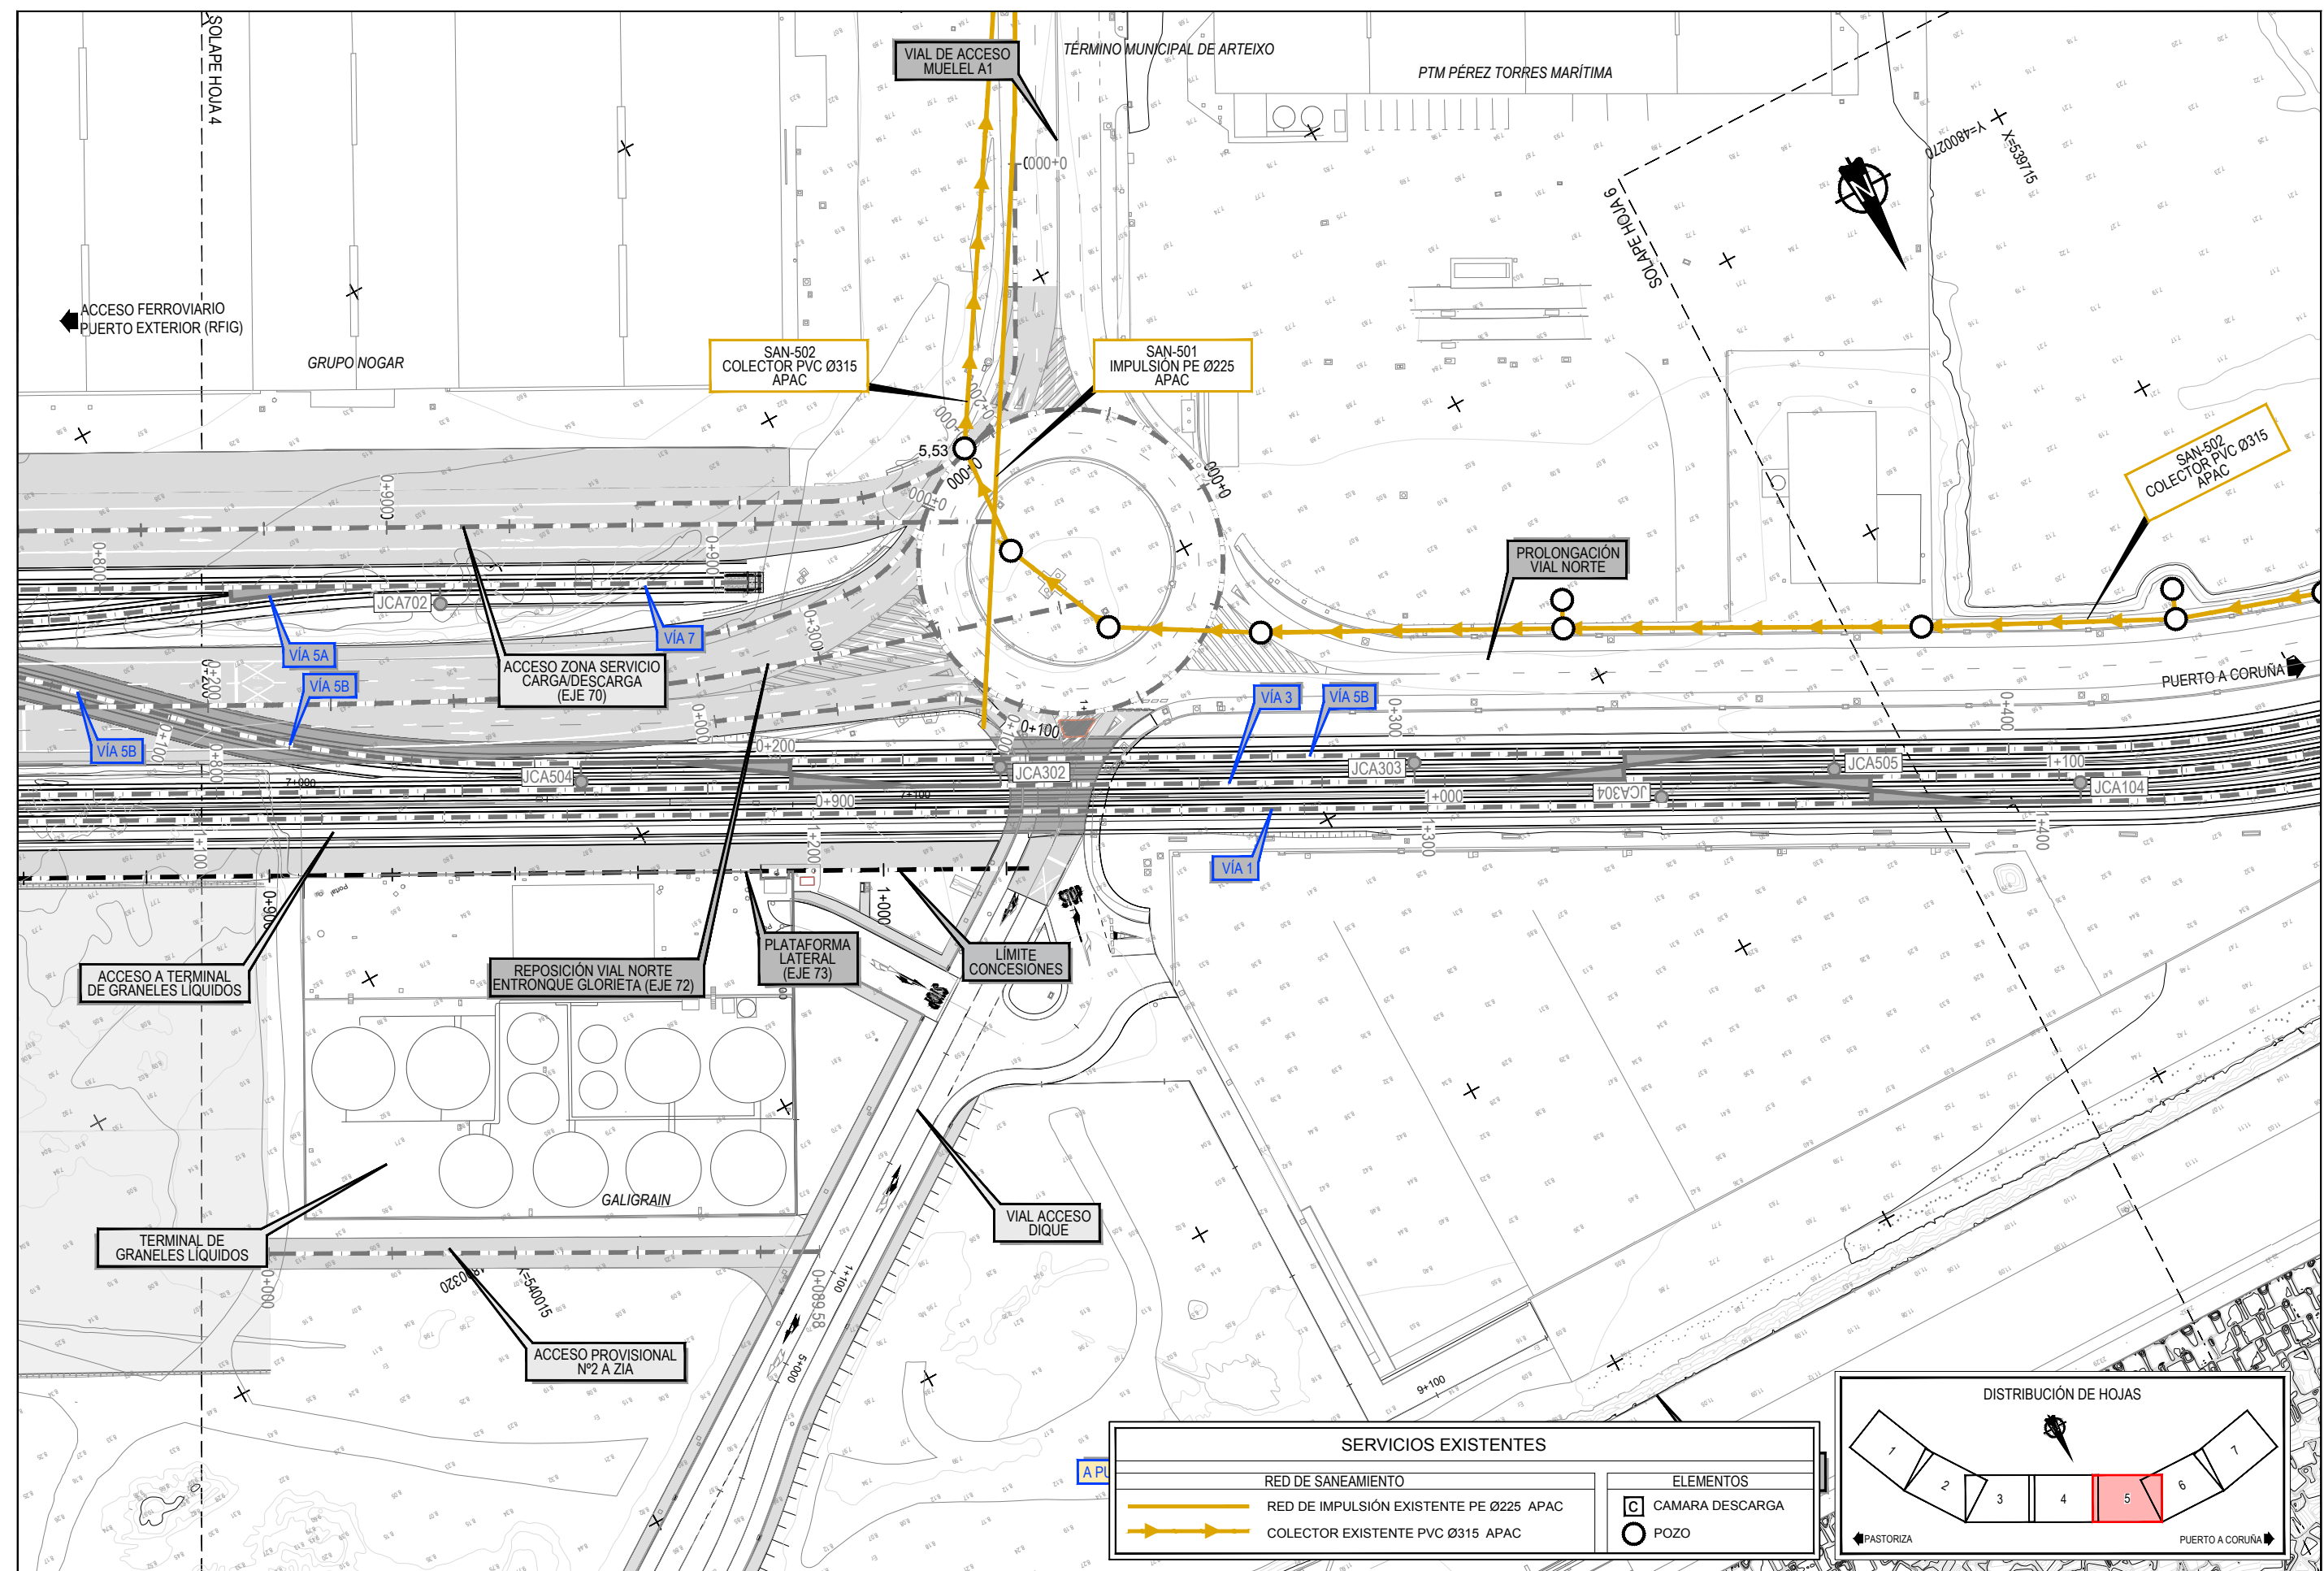


SERVICIOS EXISTENTES	
RED DE SANEAMIENTO	ELEMENTOS
RED DE IMPULSIÓN EXISTENTE PE Ø225 APAC	◻ CAMARA DESCARGA
COLECTOR EXISTENTE PVC Ø315 APAC	○ POZO

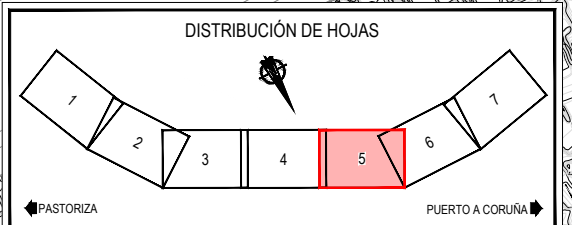


Z:\TITULO 2023\F-2023-19-PUERTO A CORUÑA (INECO)\TRABAJOS\2.10- SERVICIOS AFECTADOS\2.10.4.1- SSEE- SANEAMIENTO.DWG

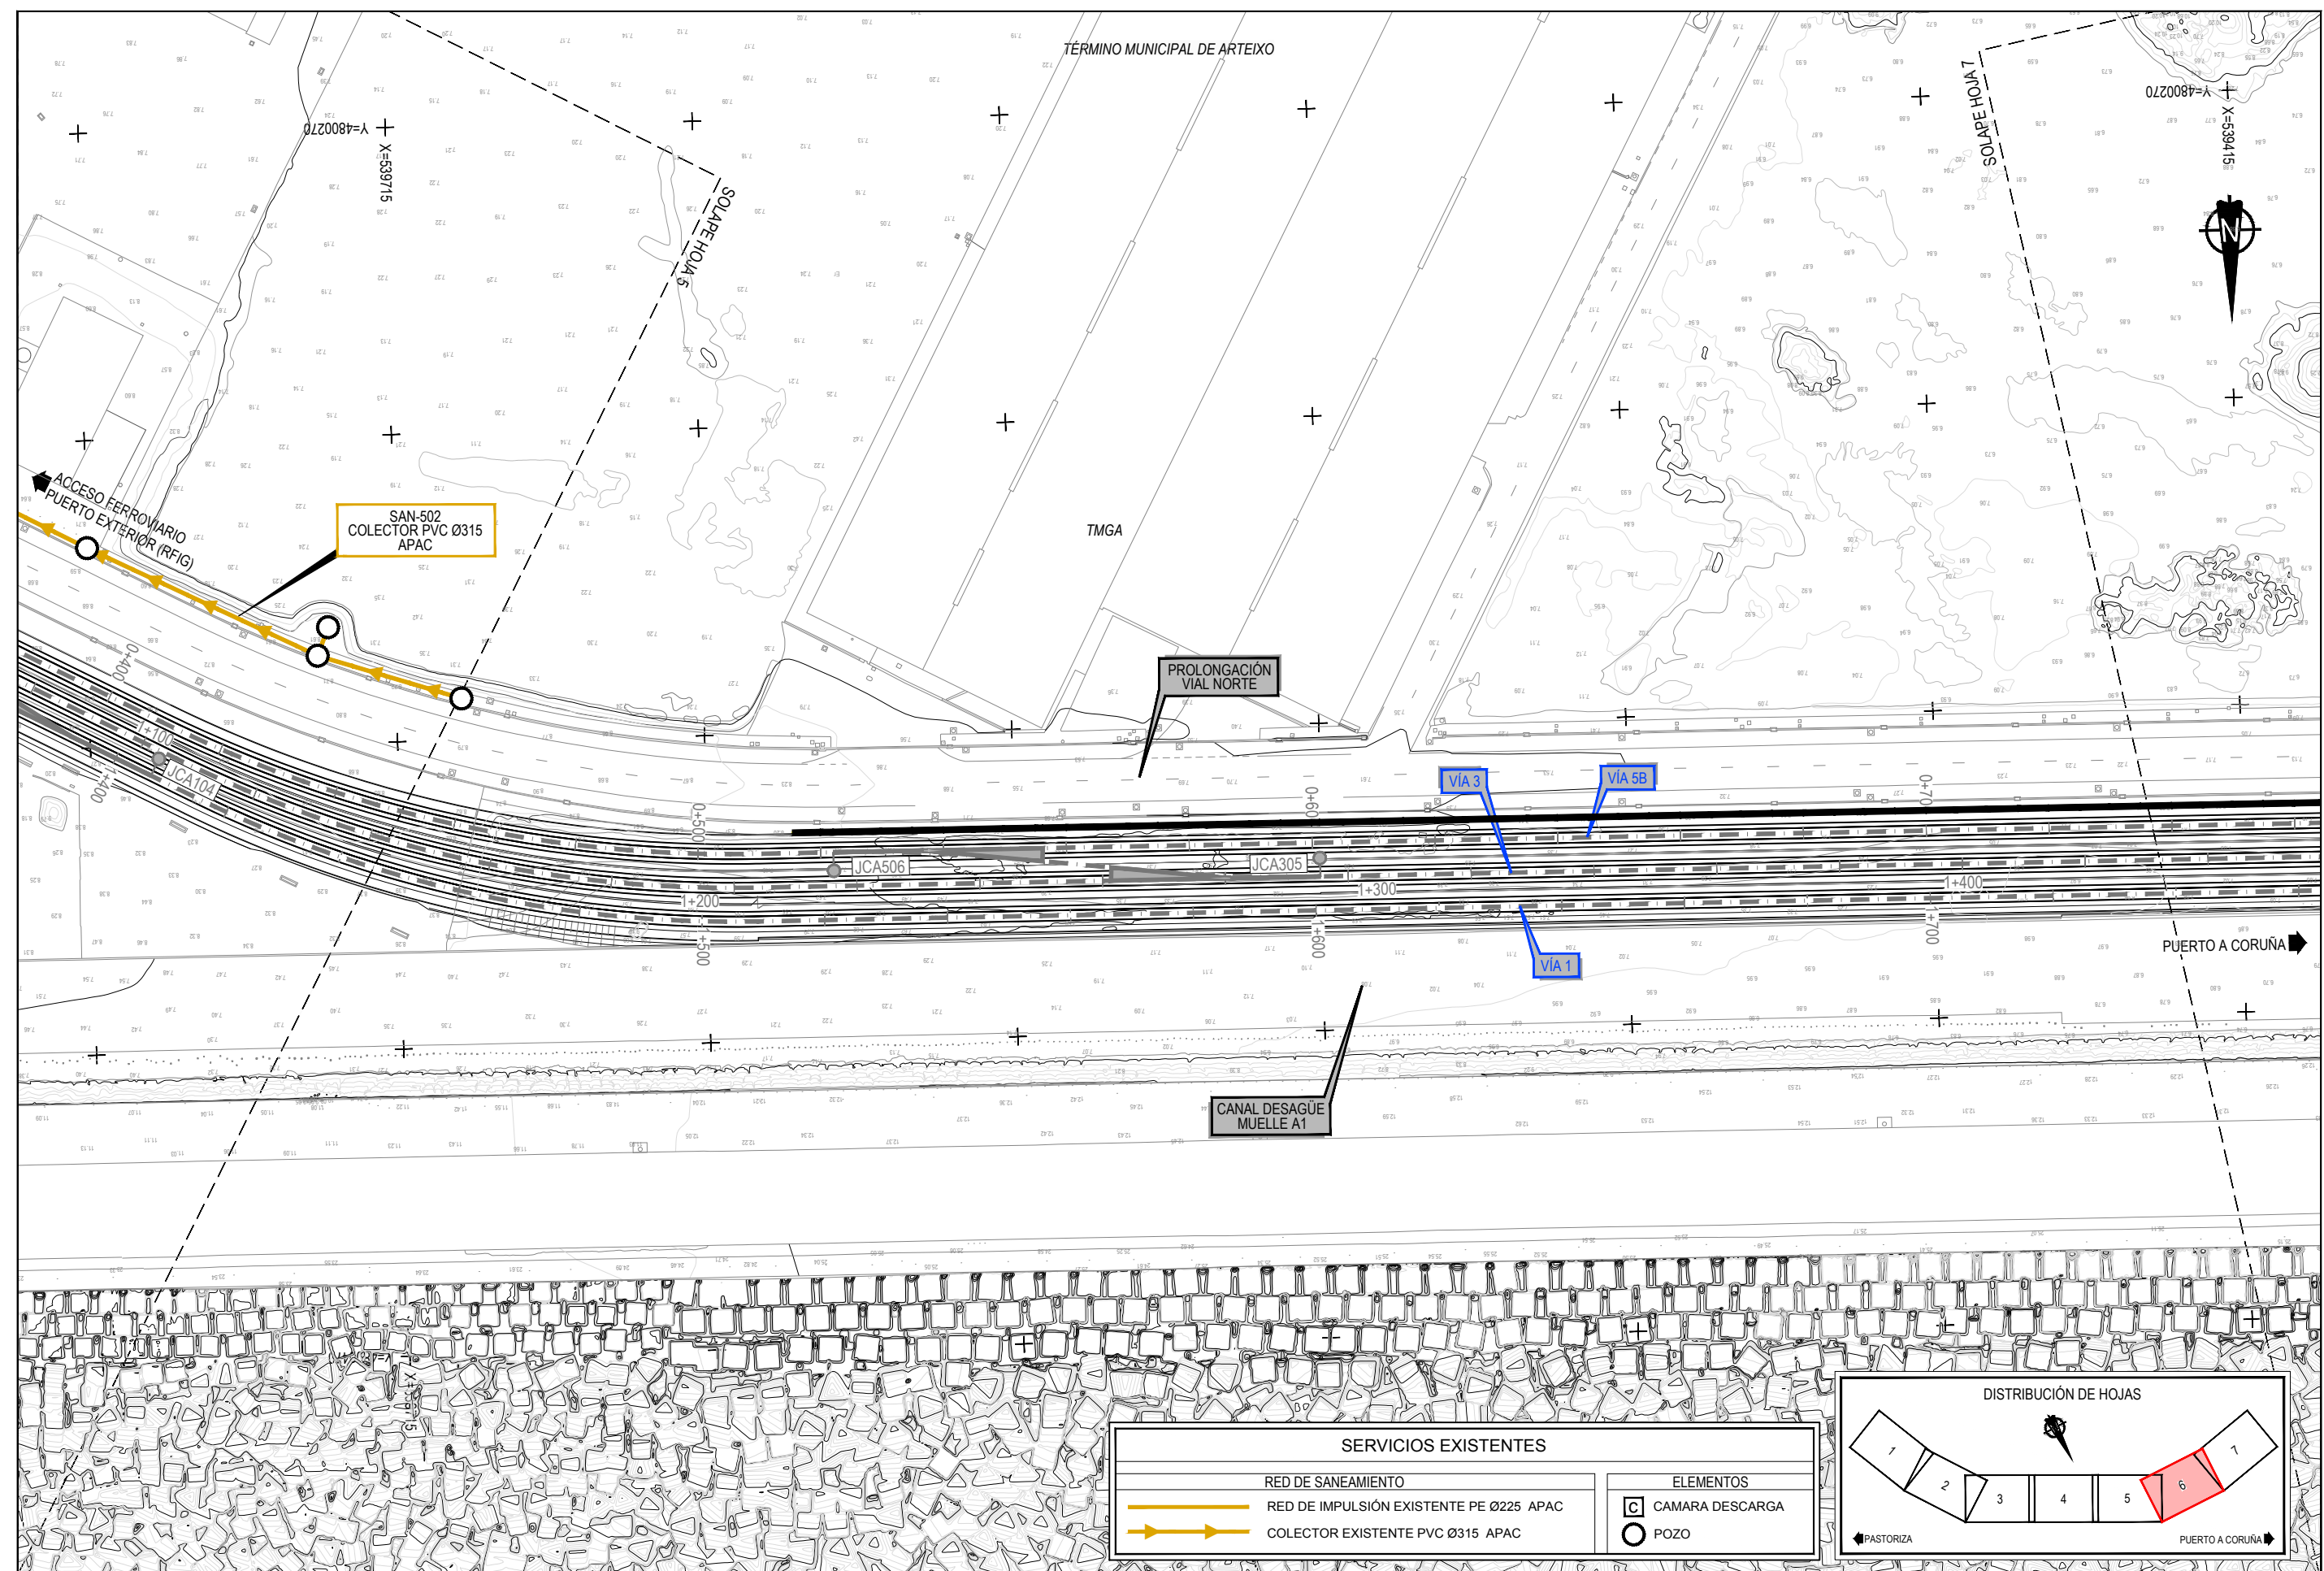


Z:\TITULO 2023\F-2023-19-PUERTO A CORUÑA (INECO)\TRABAJOS\2.10- SERVICIOS AFECTADOS\2.10.4.1- SSEE- SANEAMIENTO.DWG

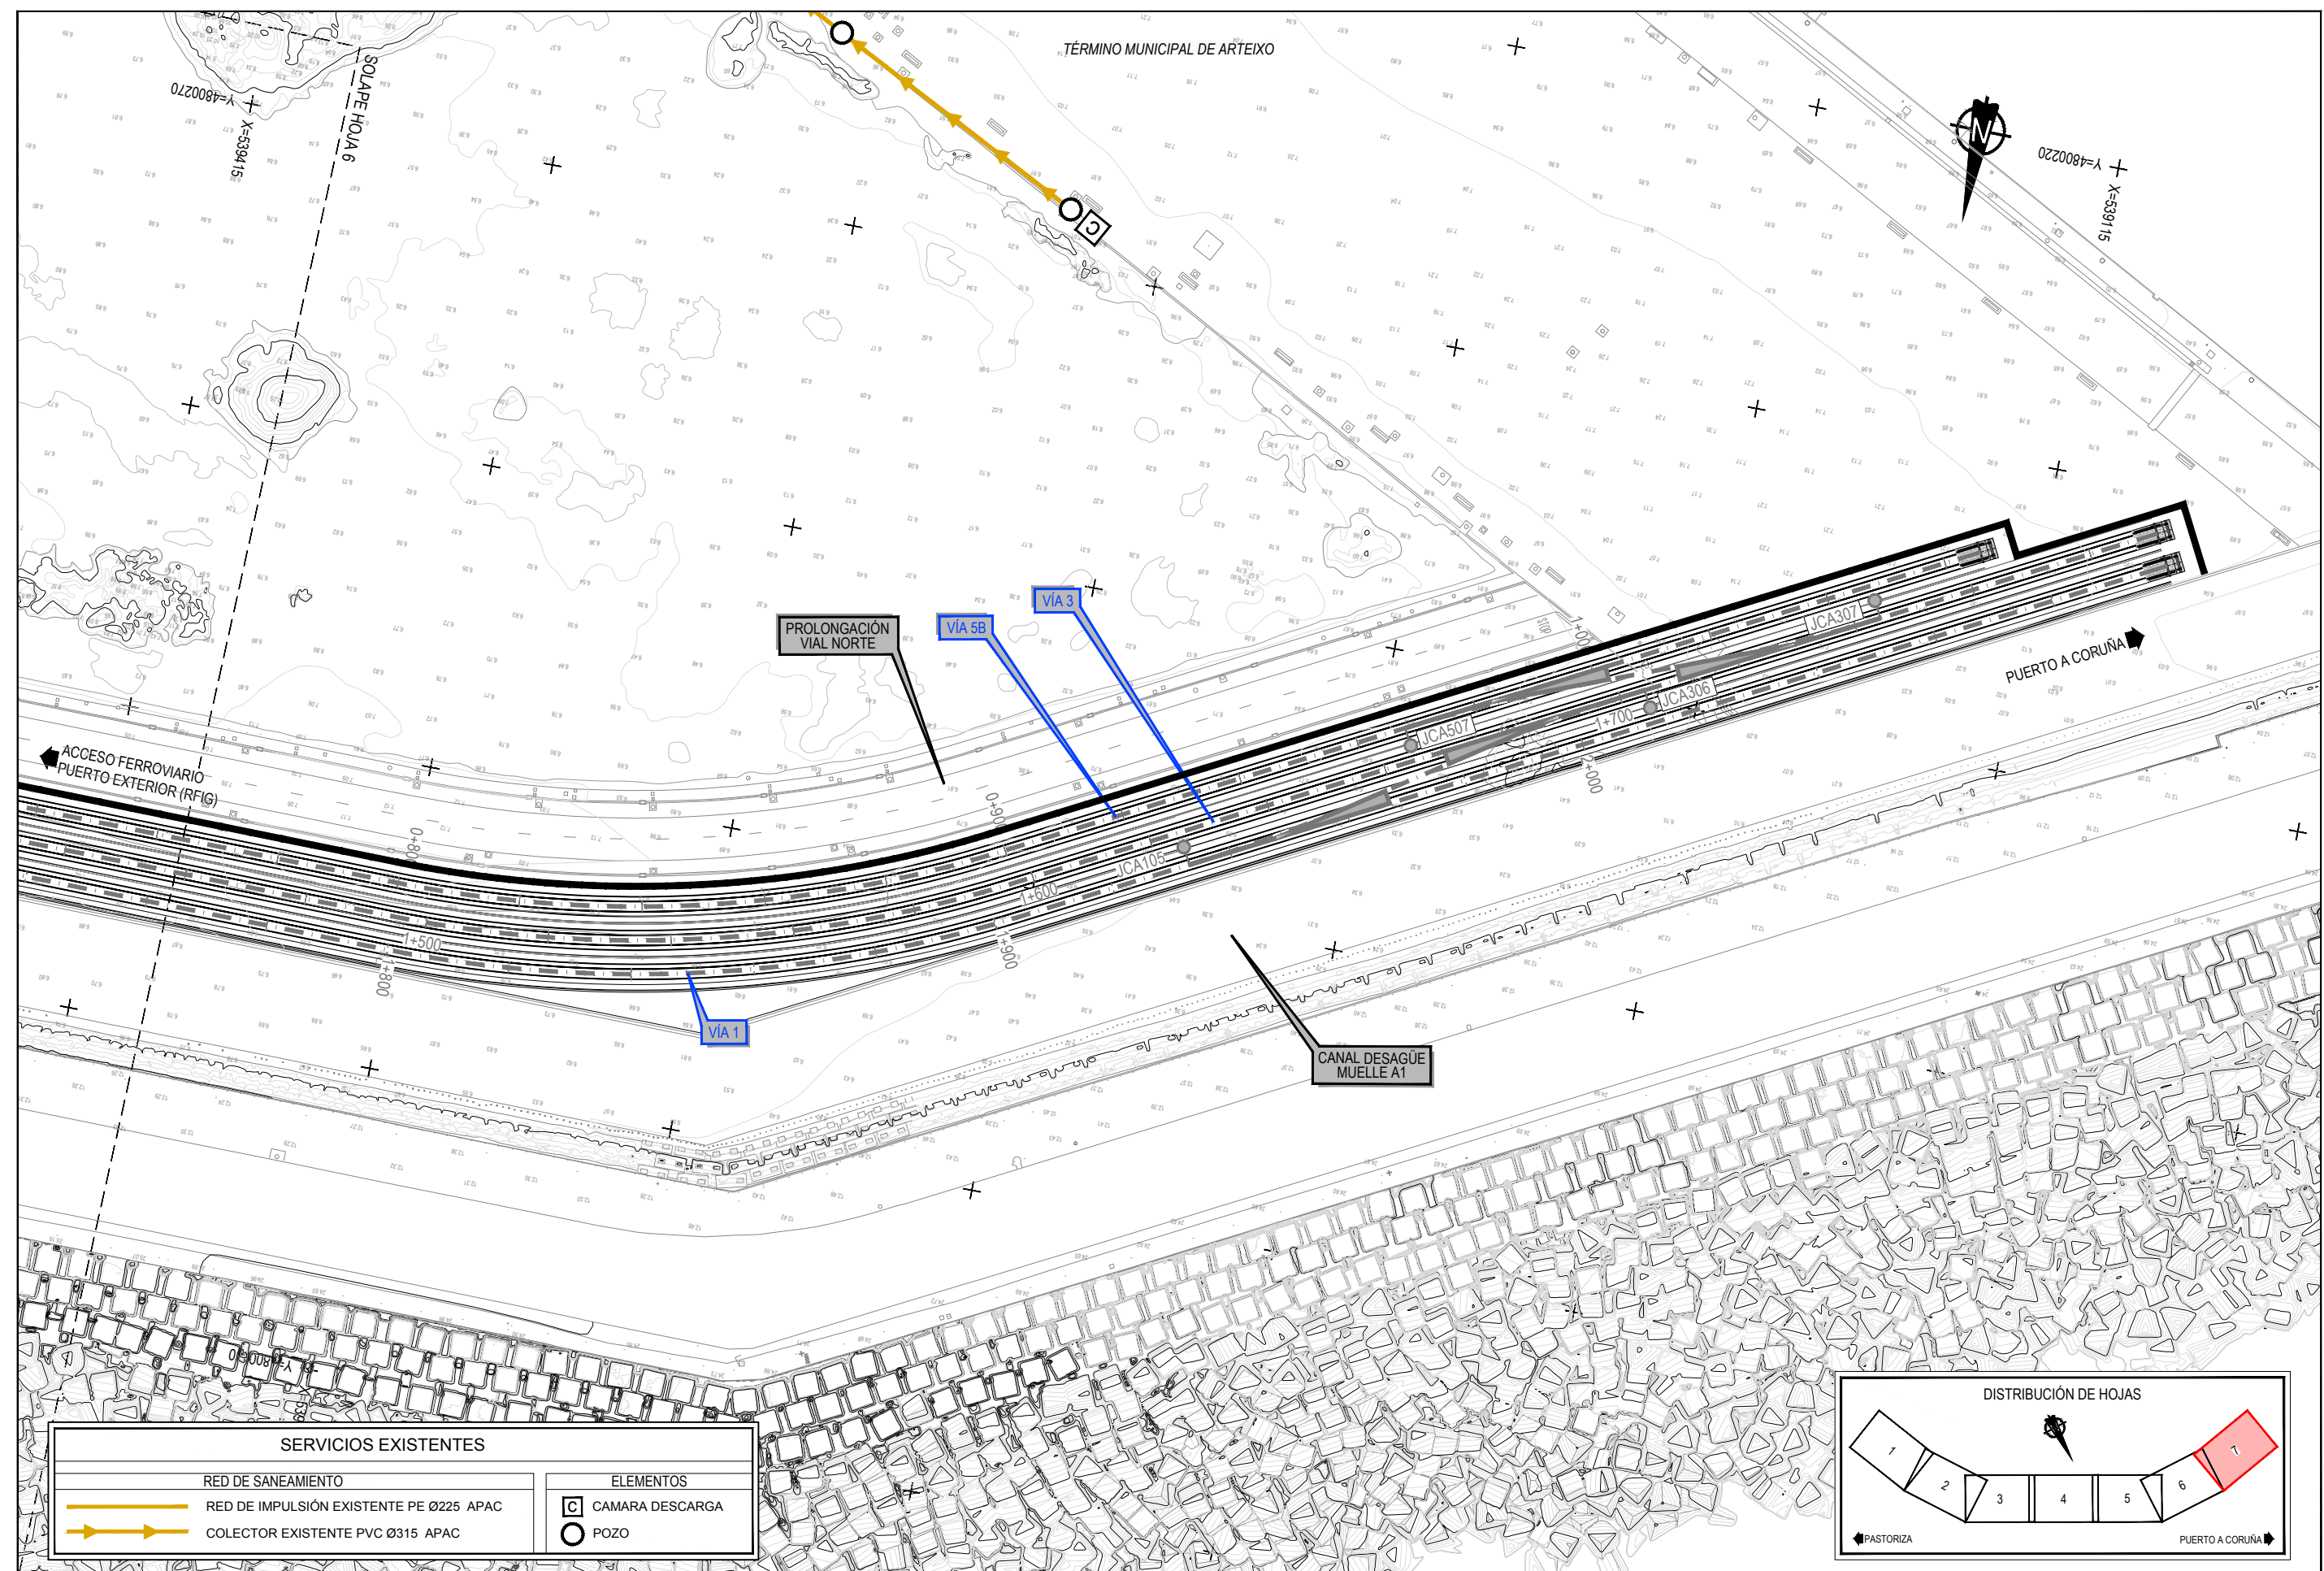


SERVICIOS EXISTENTES	
RED DE SANEAMIENTO RED DE IMPULSIÓN EXISTENTE PE Ø225 APAC COLECTOR EXISTENTE PVC Ø315 APAC	ELEMENTOS CAMARA DESCARGA POZO

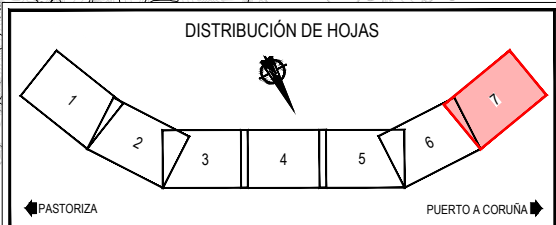

ZANJA TIPO TUBERIAS PVC Y PE
COLECTORES E IMPULSIONES




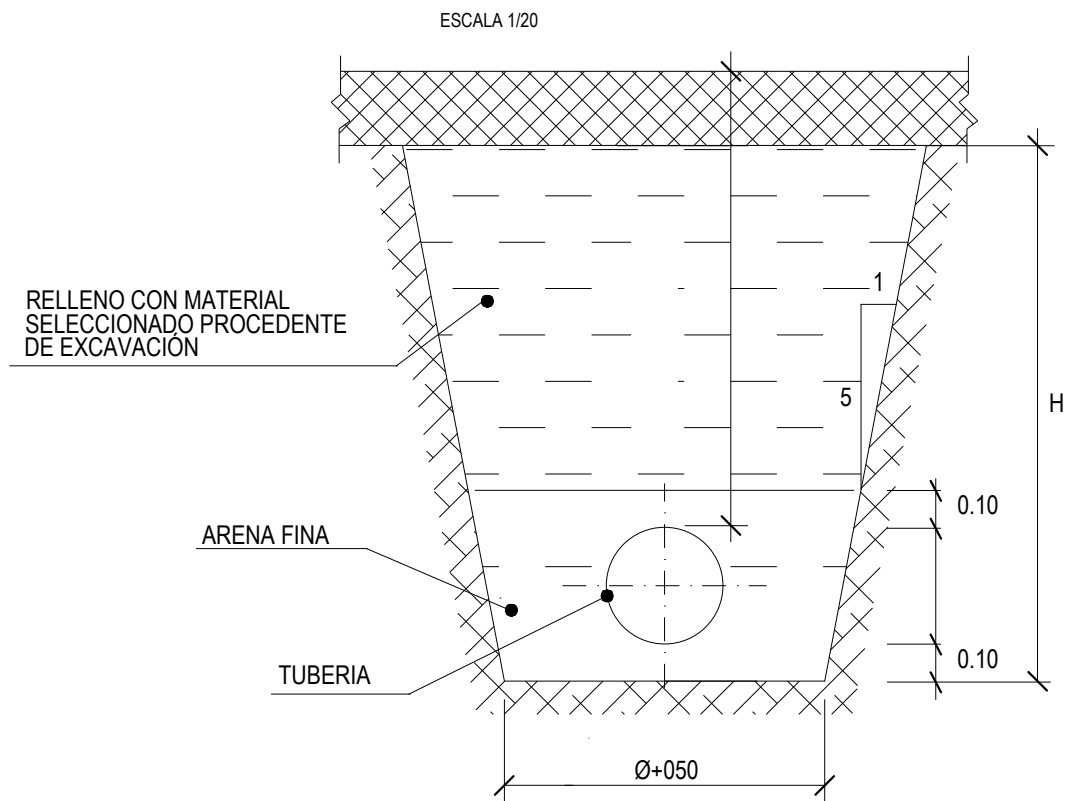


TUBERIA IMPULSIÓN EN VAINA

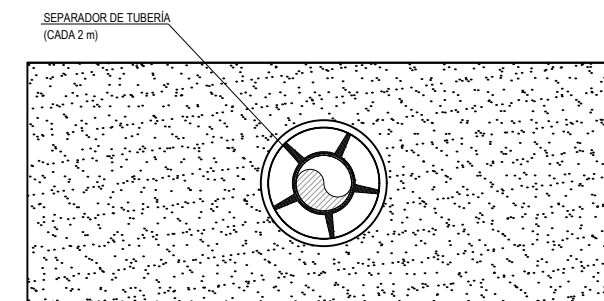


Z:\TITULO 2023\F-2023-19-PUERTO A CORUÑA (INECO)\TRABAJOS\PLANS2.10- SERVICIOS AFECTADOS\2.10.4.2 SANEAMIENTO-DET.DWG

POZO REGISTRABLE DE PASO
ESCALA 1:30

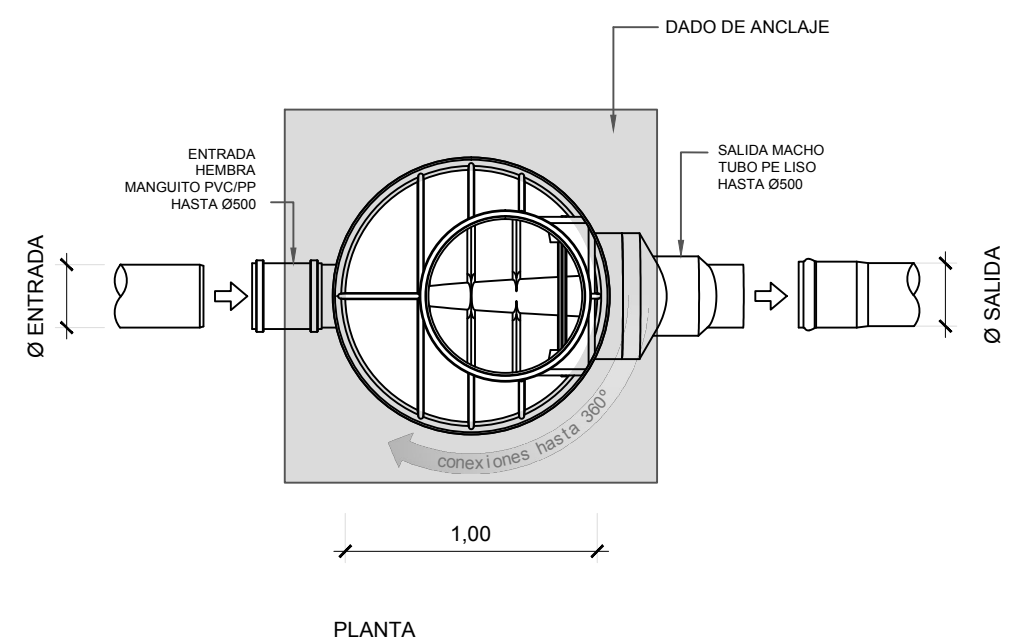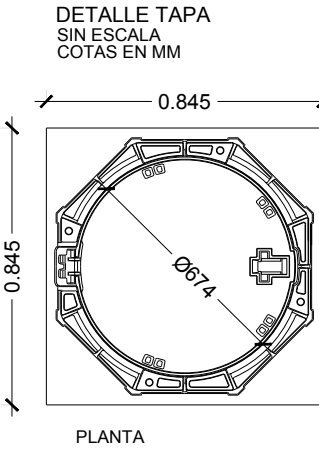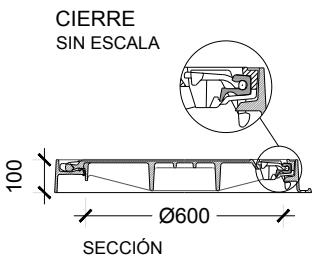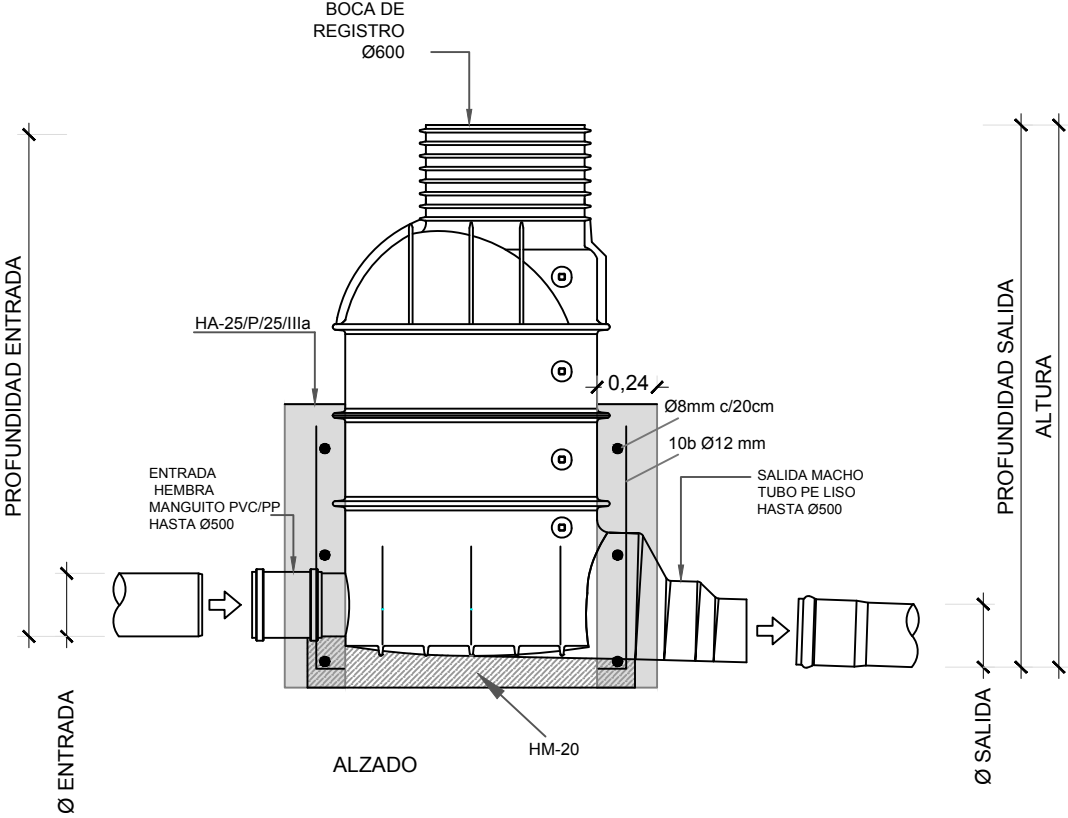

Z:\TITULO 2023\F-2023-19-PUERTO A CORUÑA\INECO\TRABAJOS\PLANS\2.10.4.2 SANAMIENTO-DET.DWG

TAPA DE REGISTRO

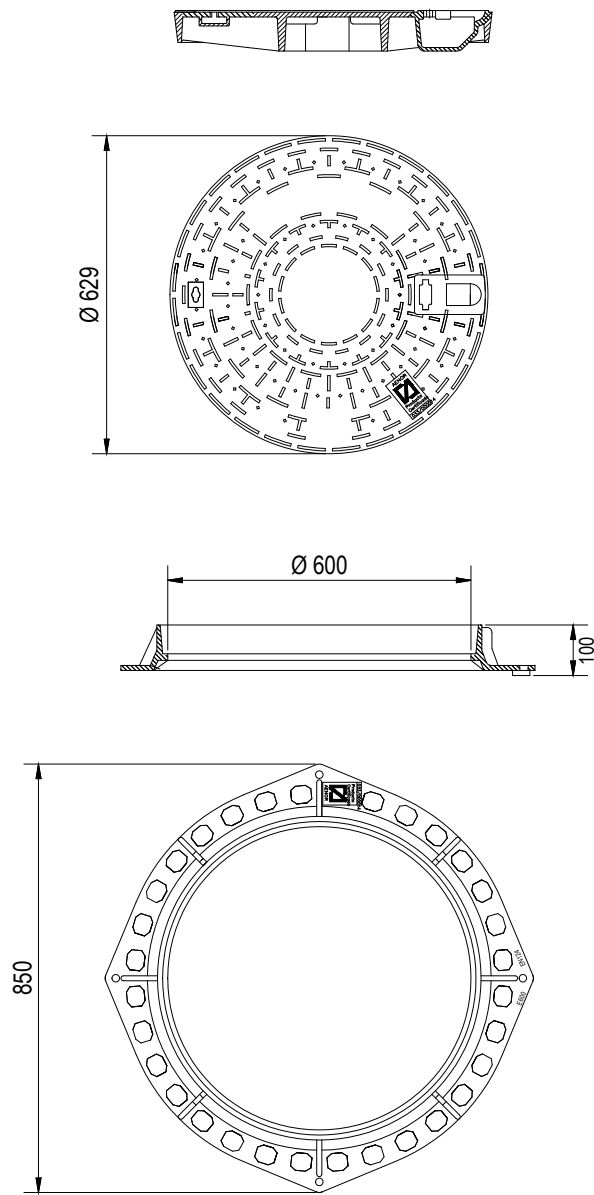

CARACTERÍSTICAS:

Realizada en fundición dúctil, cumple con las prescripciones de la Norma Europea EN-124.

Clase E-600

Revestida con pintura negra.

Superficie metálica antideslizante.

Marco y tapa mecanizados garantizando un perfecto asentamiento entre tapa y marco.

Sistema sin junta elastomérica desgastable. No exige mantenimiento.

Z:\TITULO 2023\F-2023-19-PUERTO A CORUÑA (INECO)\TRABAJOS\PLANS\2.10.4.2 SANEAMIENTO-DET.DWG

*:\T\MASD 2023\F-2023 19-PUERTO A CORUÑA (INECO)\TRABAJO\PLANOS\2.10.- SERVICIOS AFECTADOS\2.10.4.2 SANEAMIENTO-DET.DWG



ESCALA 1:20

Z VARIABLE

0.25

VARIABLE

Pates

0.40

0.50

0.25

0.10


Z VARIABLE

HM-20 Limpieza


PVC Ø315

0.20 0.50 0.50 0.50 0.20


1.90

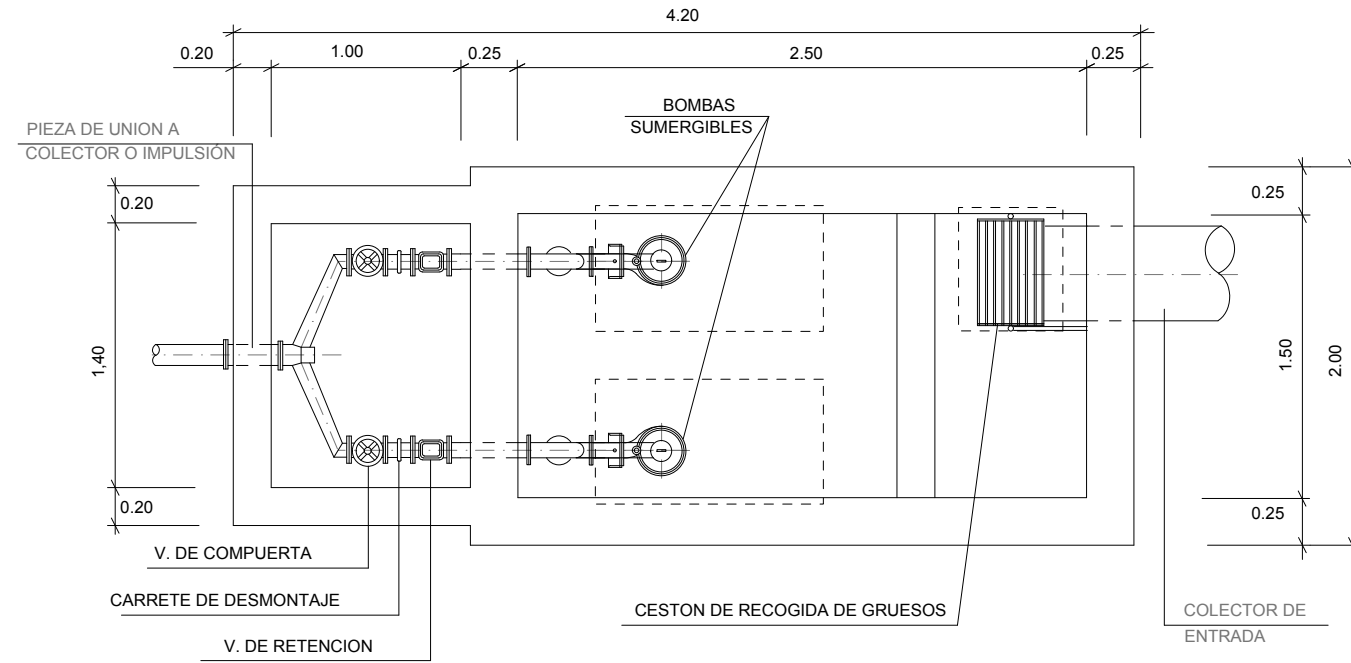


PLANTA-SECCION
ESCALA 1:40

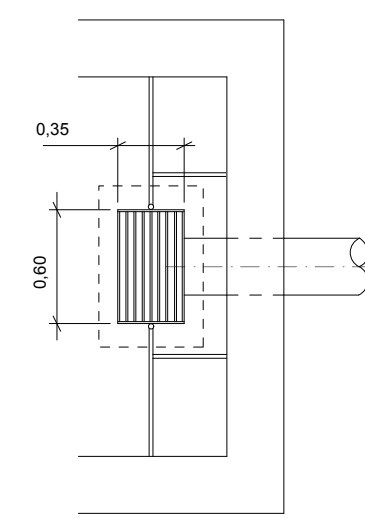


PLANTA
ESCALA 1:40

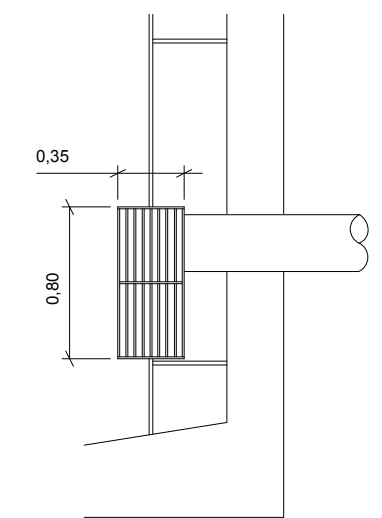

SECCION
ESCALA 1:40

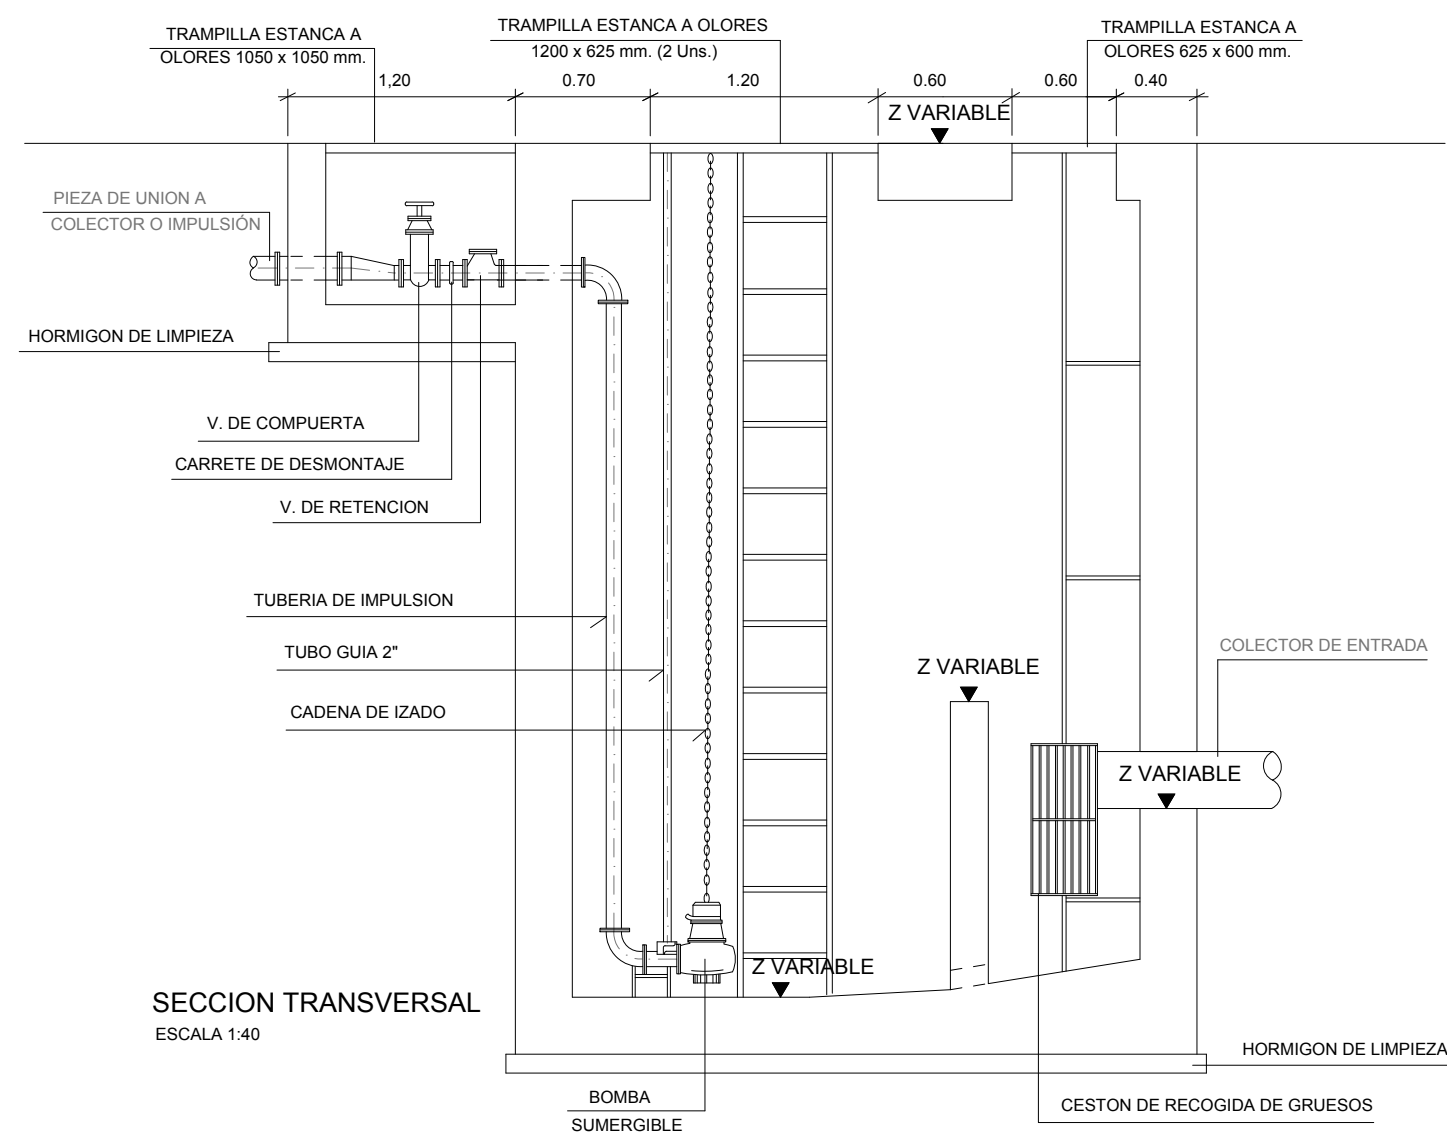

SECCION TRANSVERSAL
ESCALA 1:40

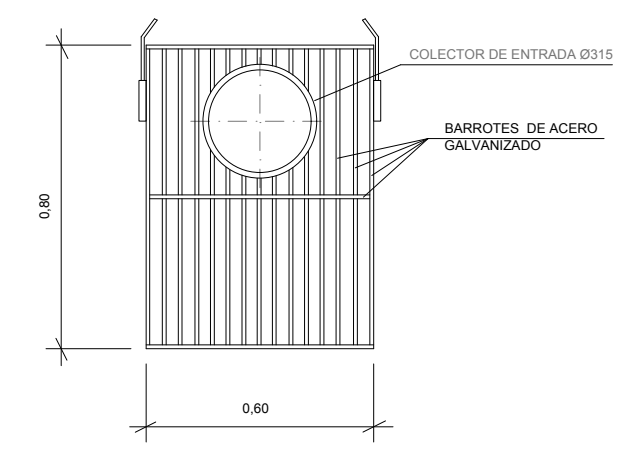



CESTON DE RECOGIDA
DE GRUESOS
ESCALA 1:40


ARQUETA DE BOMBEO

Z:\TITULO 2023\F-2023-19-PUERTO A CORUÑA (INECO)\TRABAJOS\PLANS2.10- SERVICIOS AFECTADOS\2.10.4.2 SANAMIENTO-DET.DWG

Z:\TITULO 2023\F-2023-19-PUERTO A CORUÑA (INECO)\TRABAJOS\2.10.5.1 SERVICIOS AFECTADOS\2.10.5.1 SERVICIOS AFECTADOS.DWG

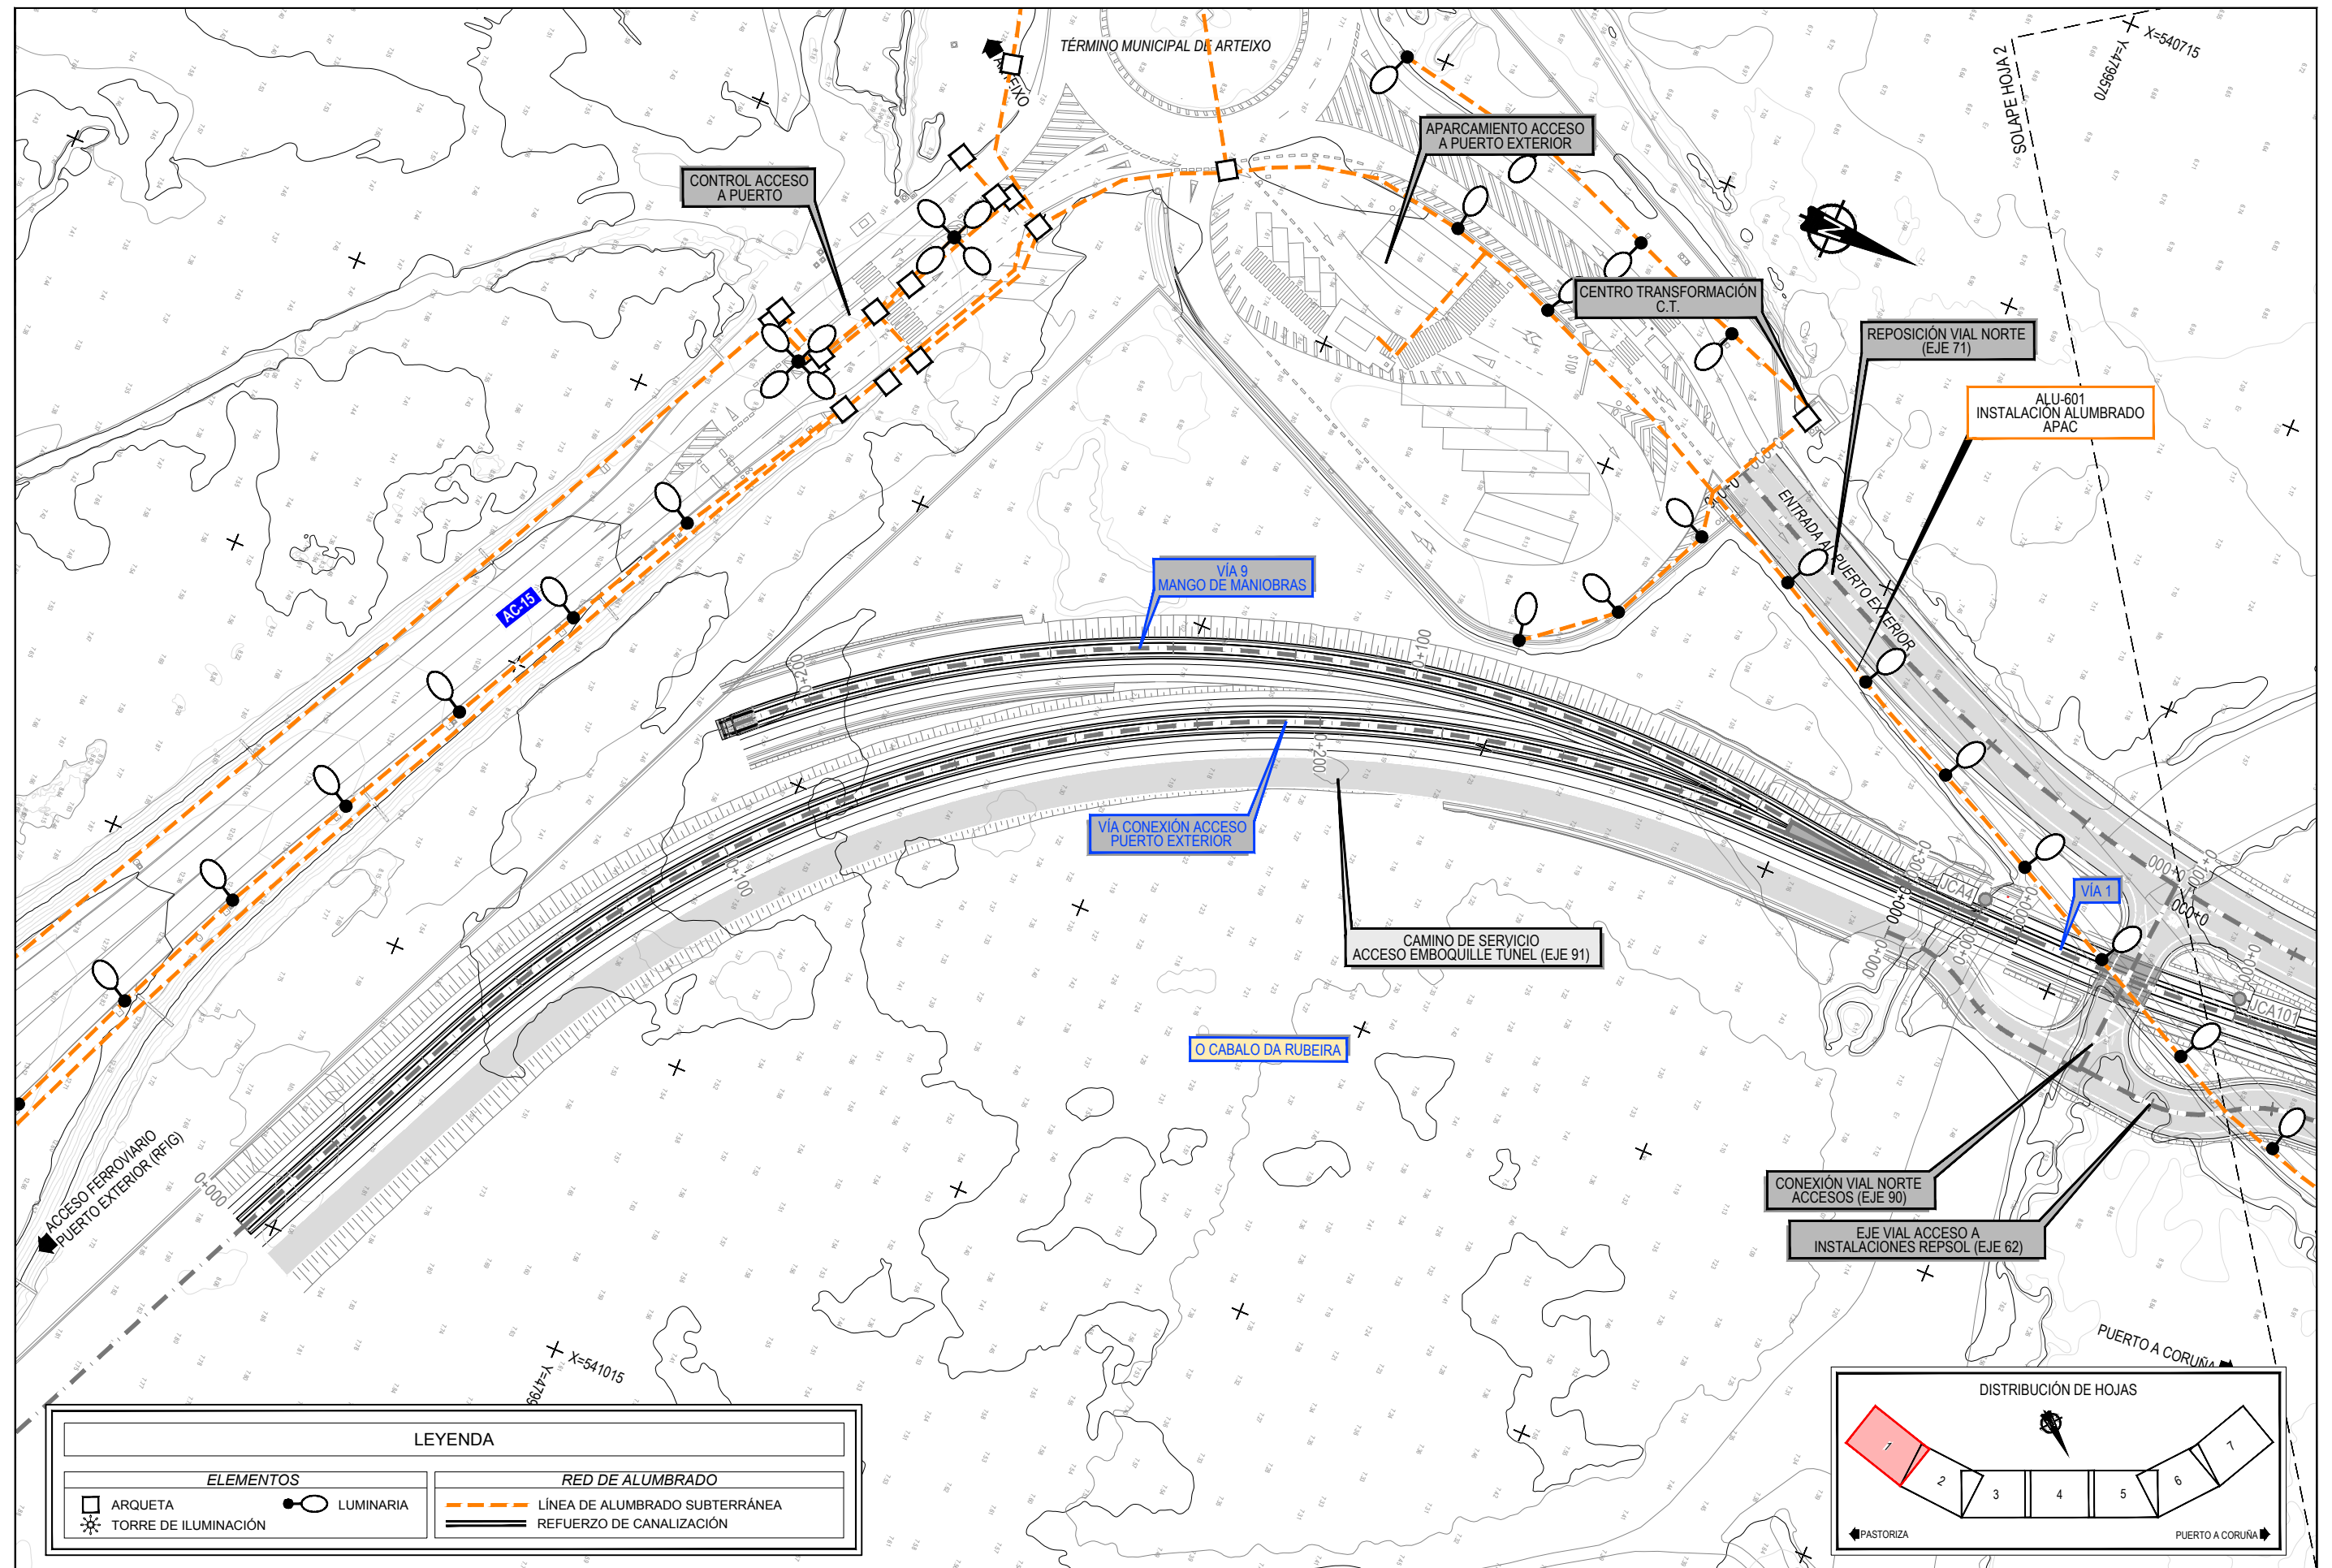


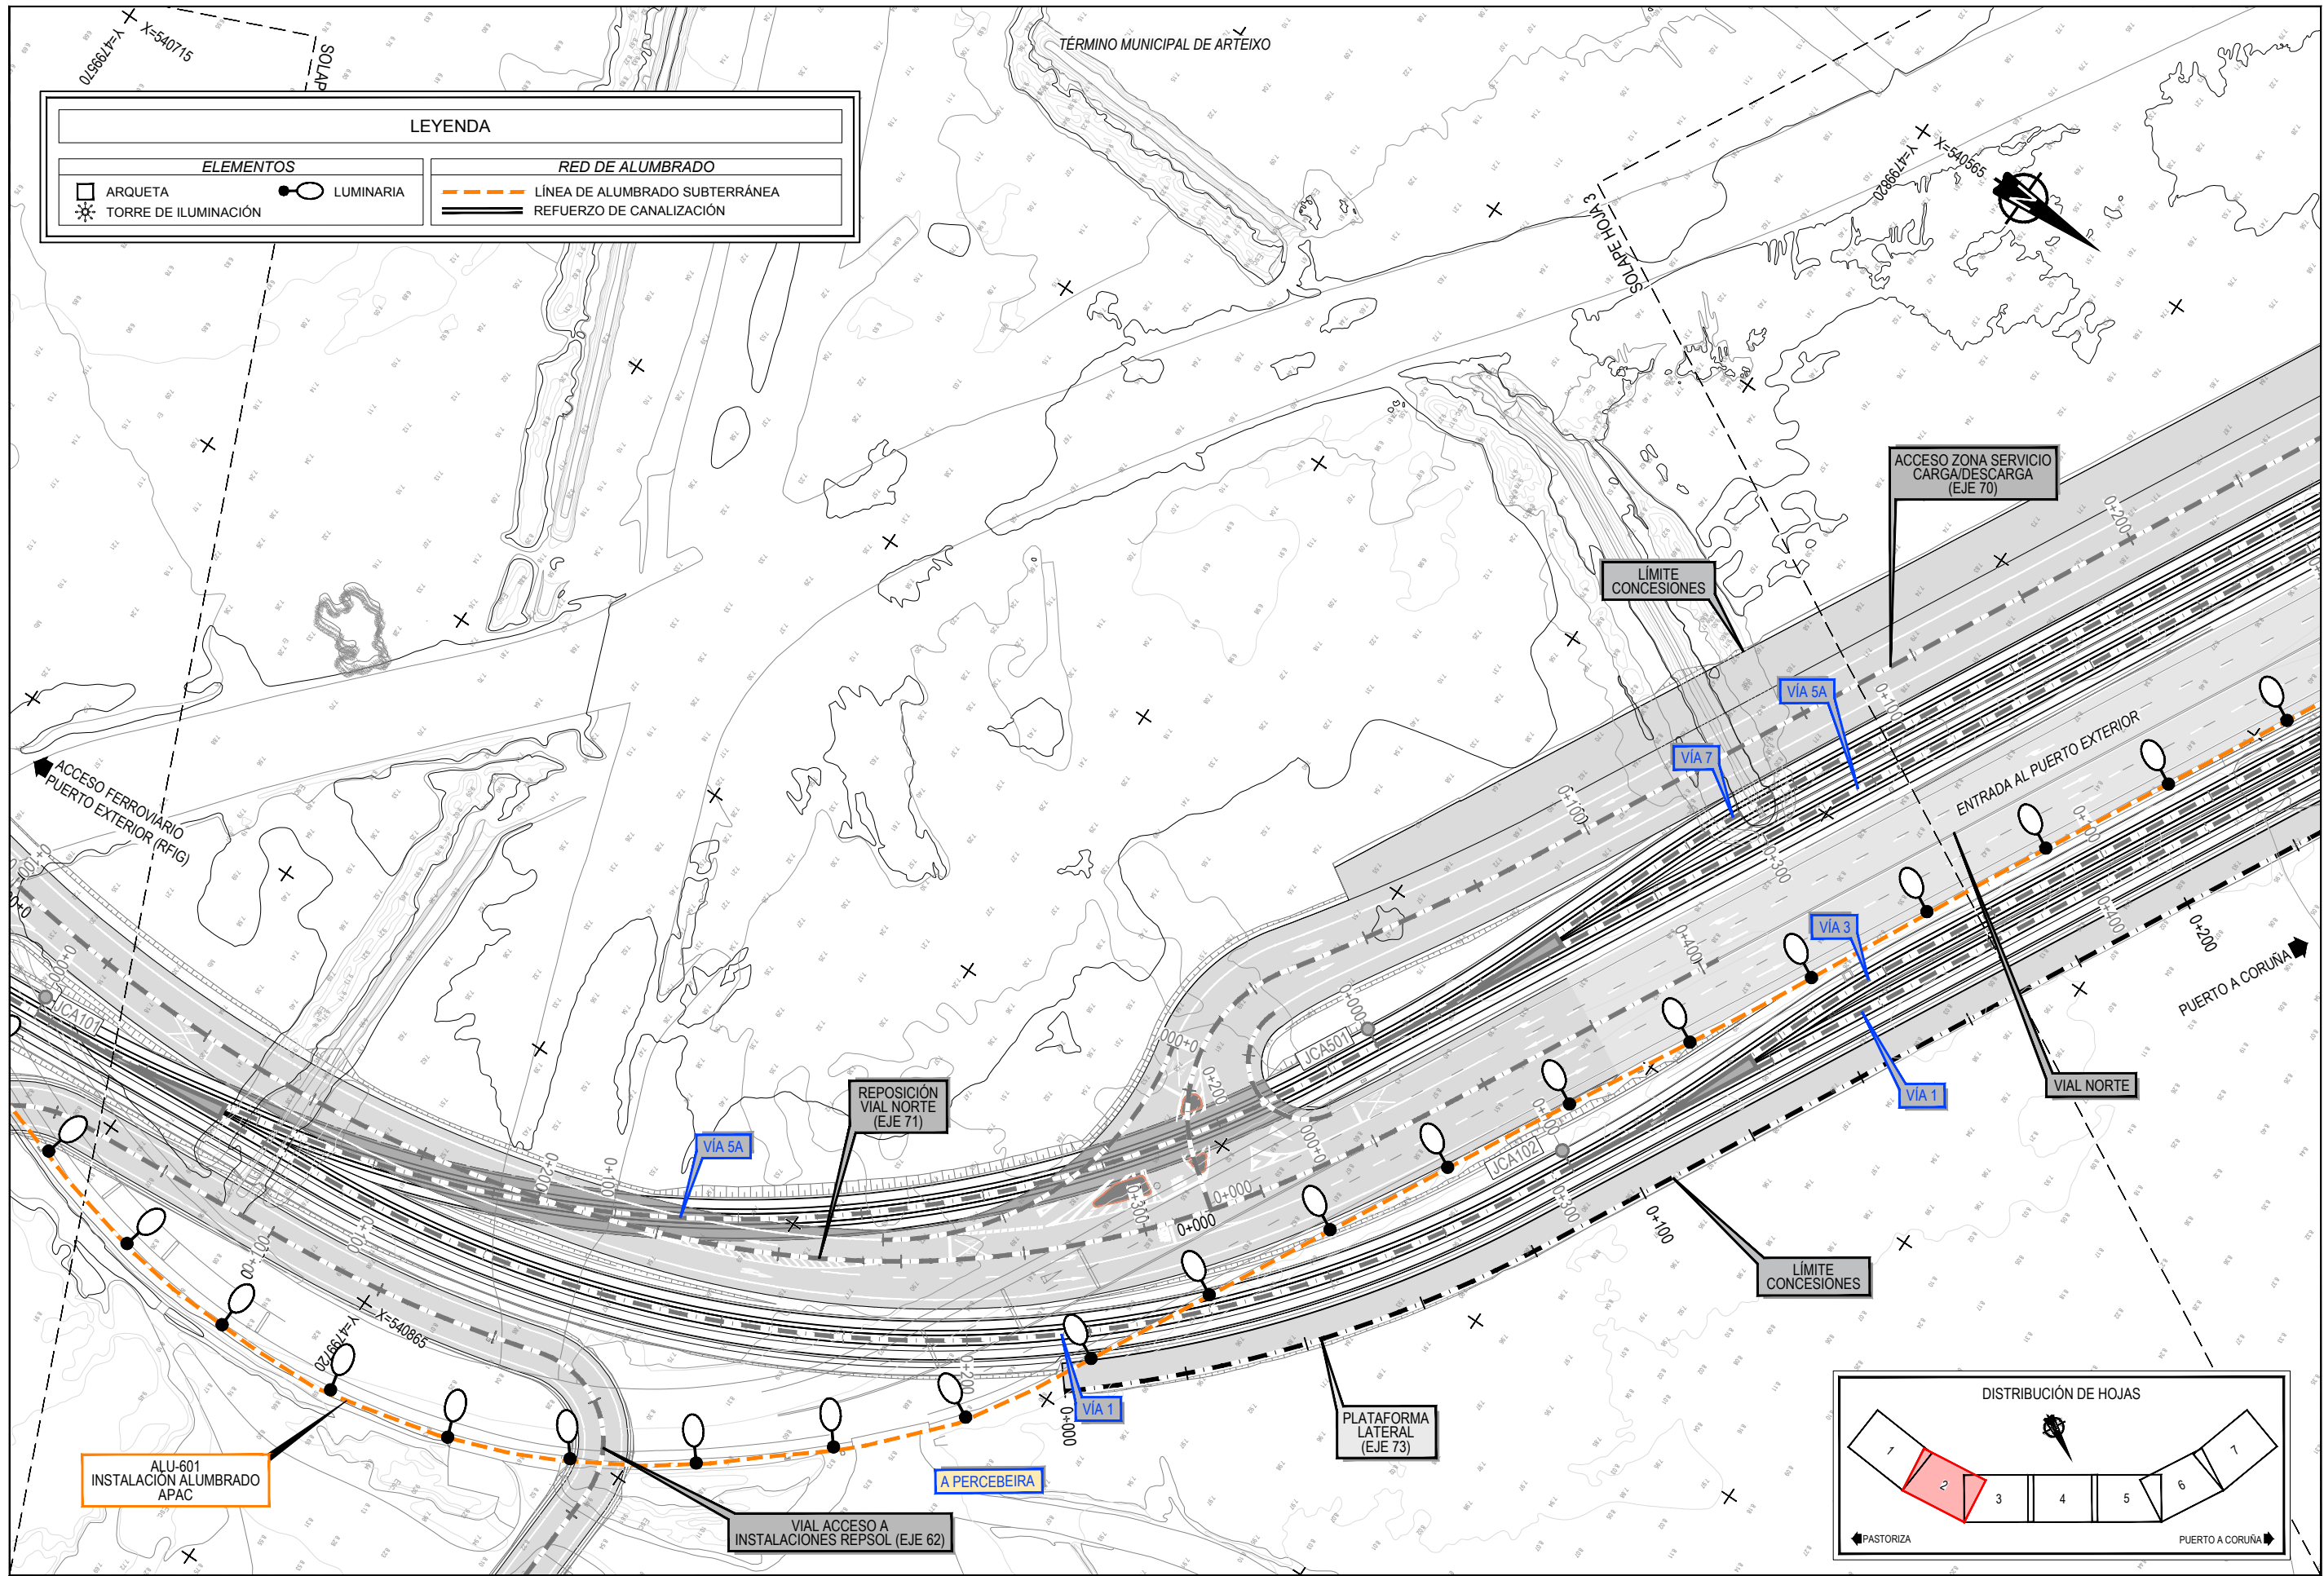


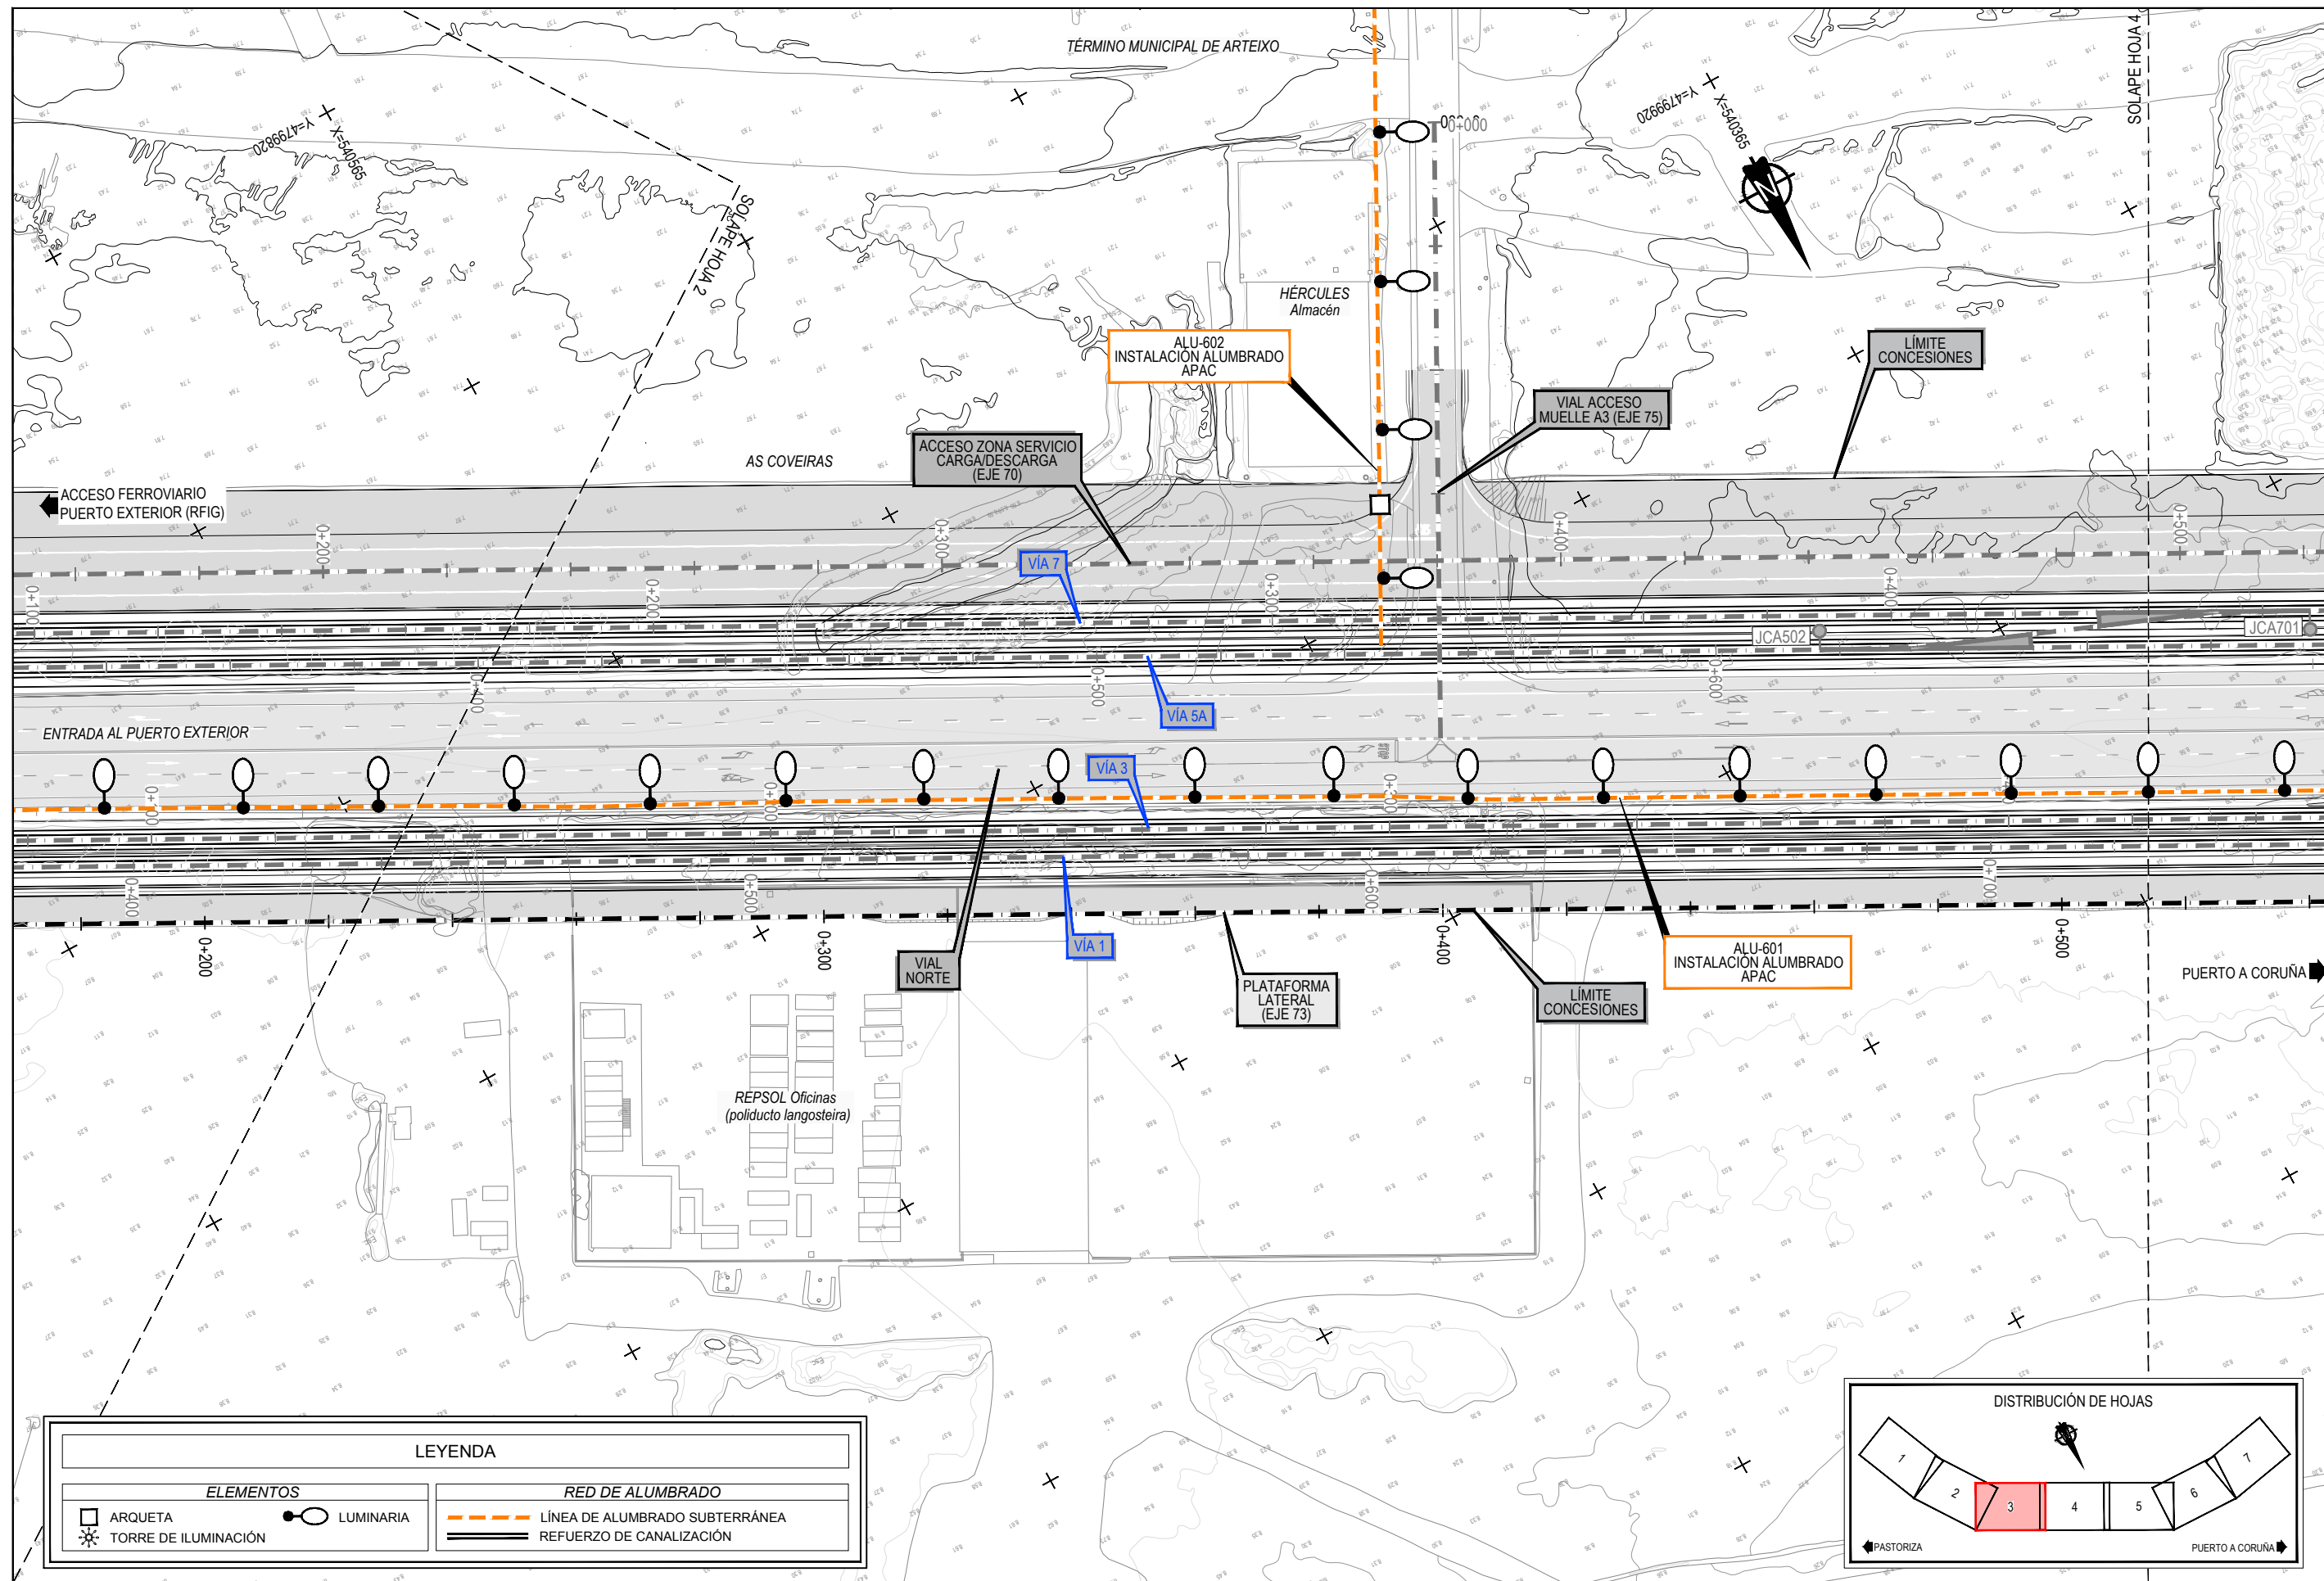

Z:\TITULO 2023\F-2023-19-PUERTO A CORUÑA (INECO)\TRABAJOS\PLANS\2.10- SERVICIOS AFECTADOS\2.10.5.1 SERVICIO ALUMBRADO.DWG


Z:\TASO 2021F-2023 19-PUERTO A CORUÑA (INECO)\TRABAJOS\2.10.5.1 SERVICIOS AFECTADOS\2.10.5.1 SERVICIOS AFECTADOS.DWG

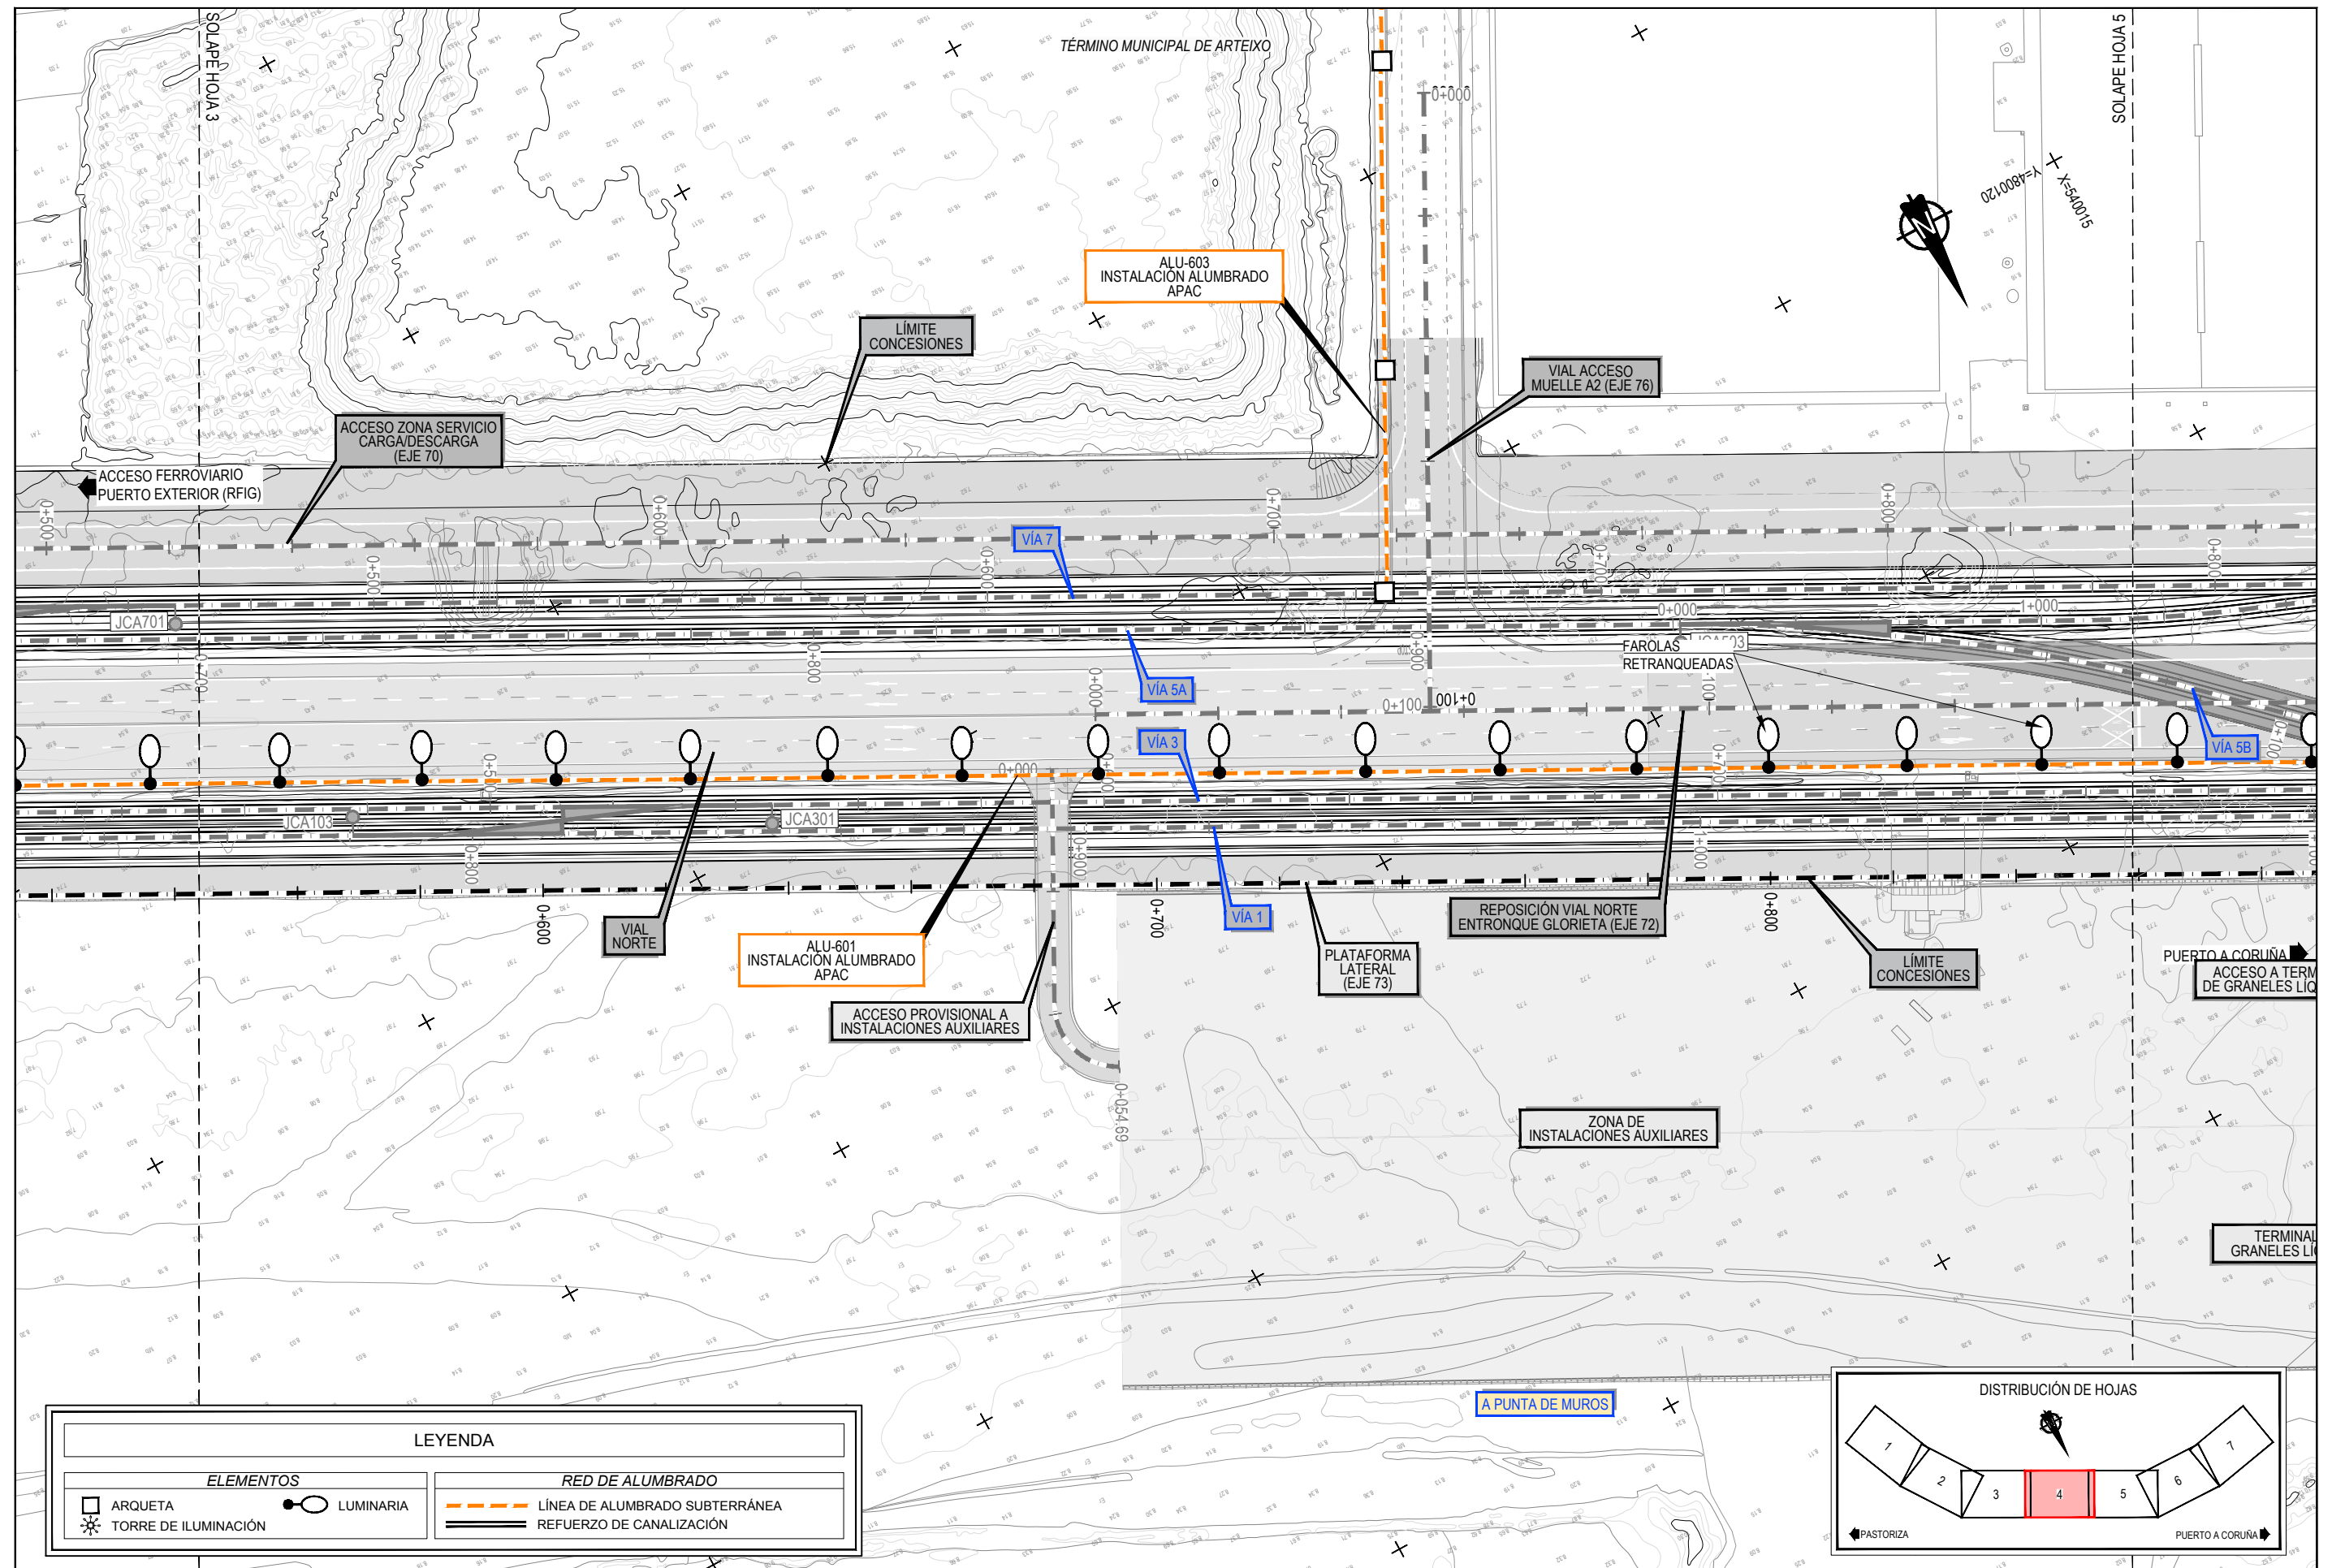

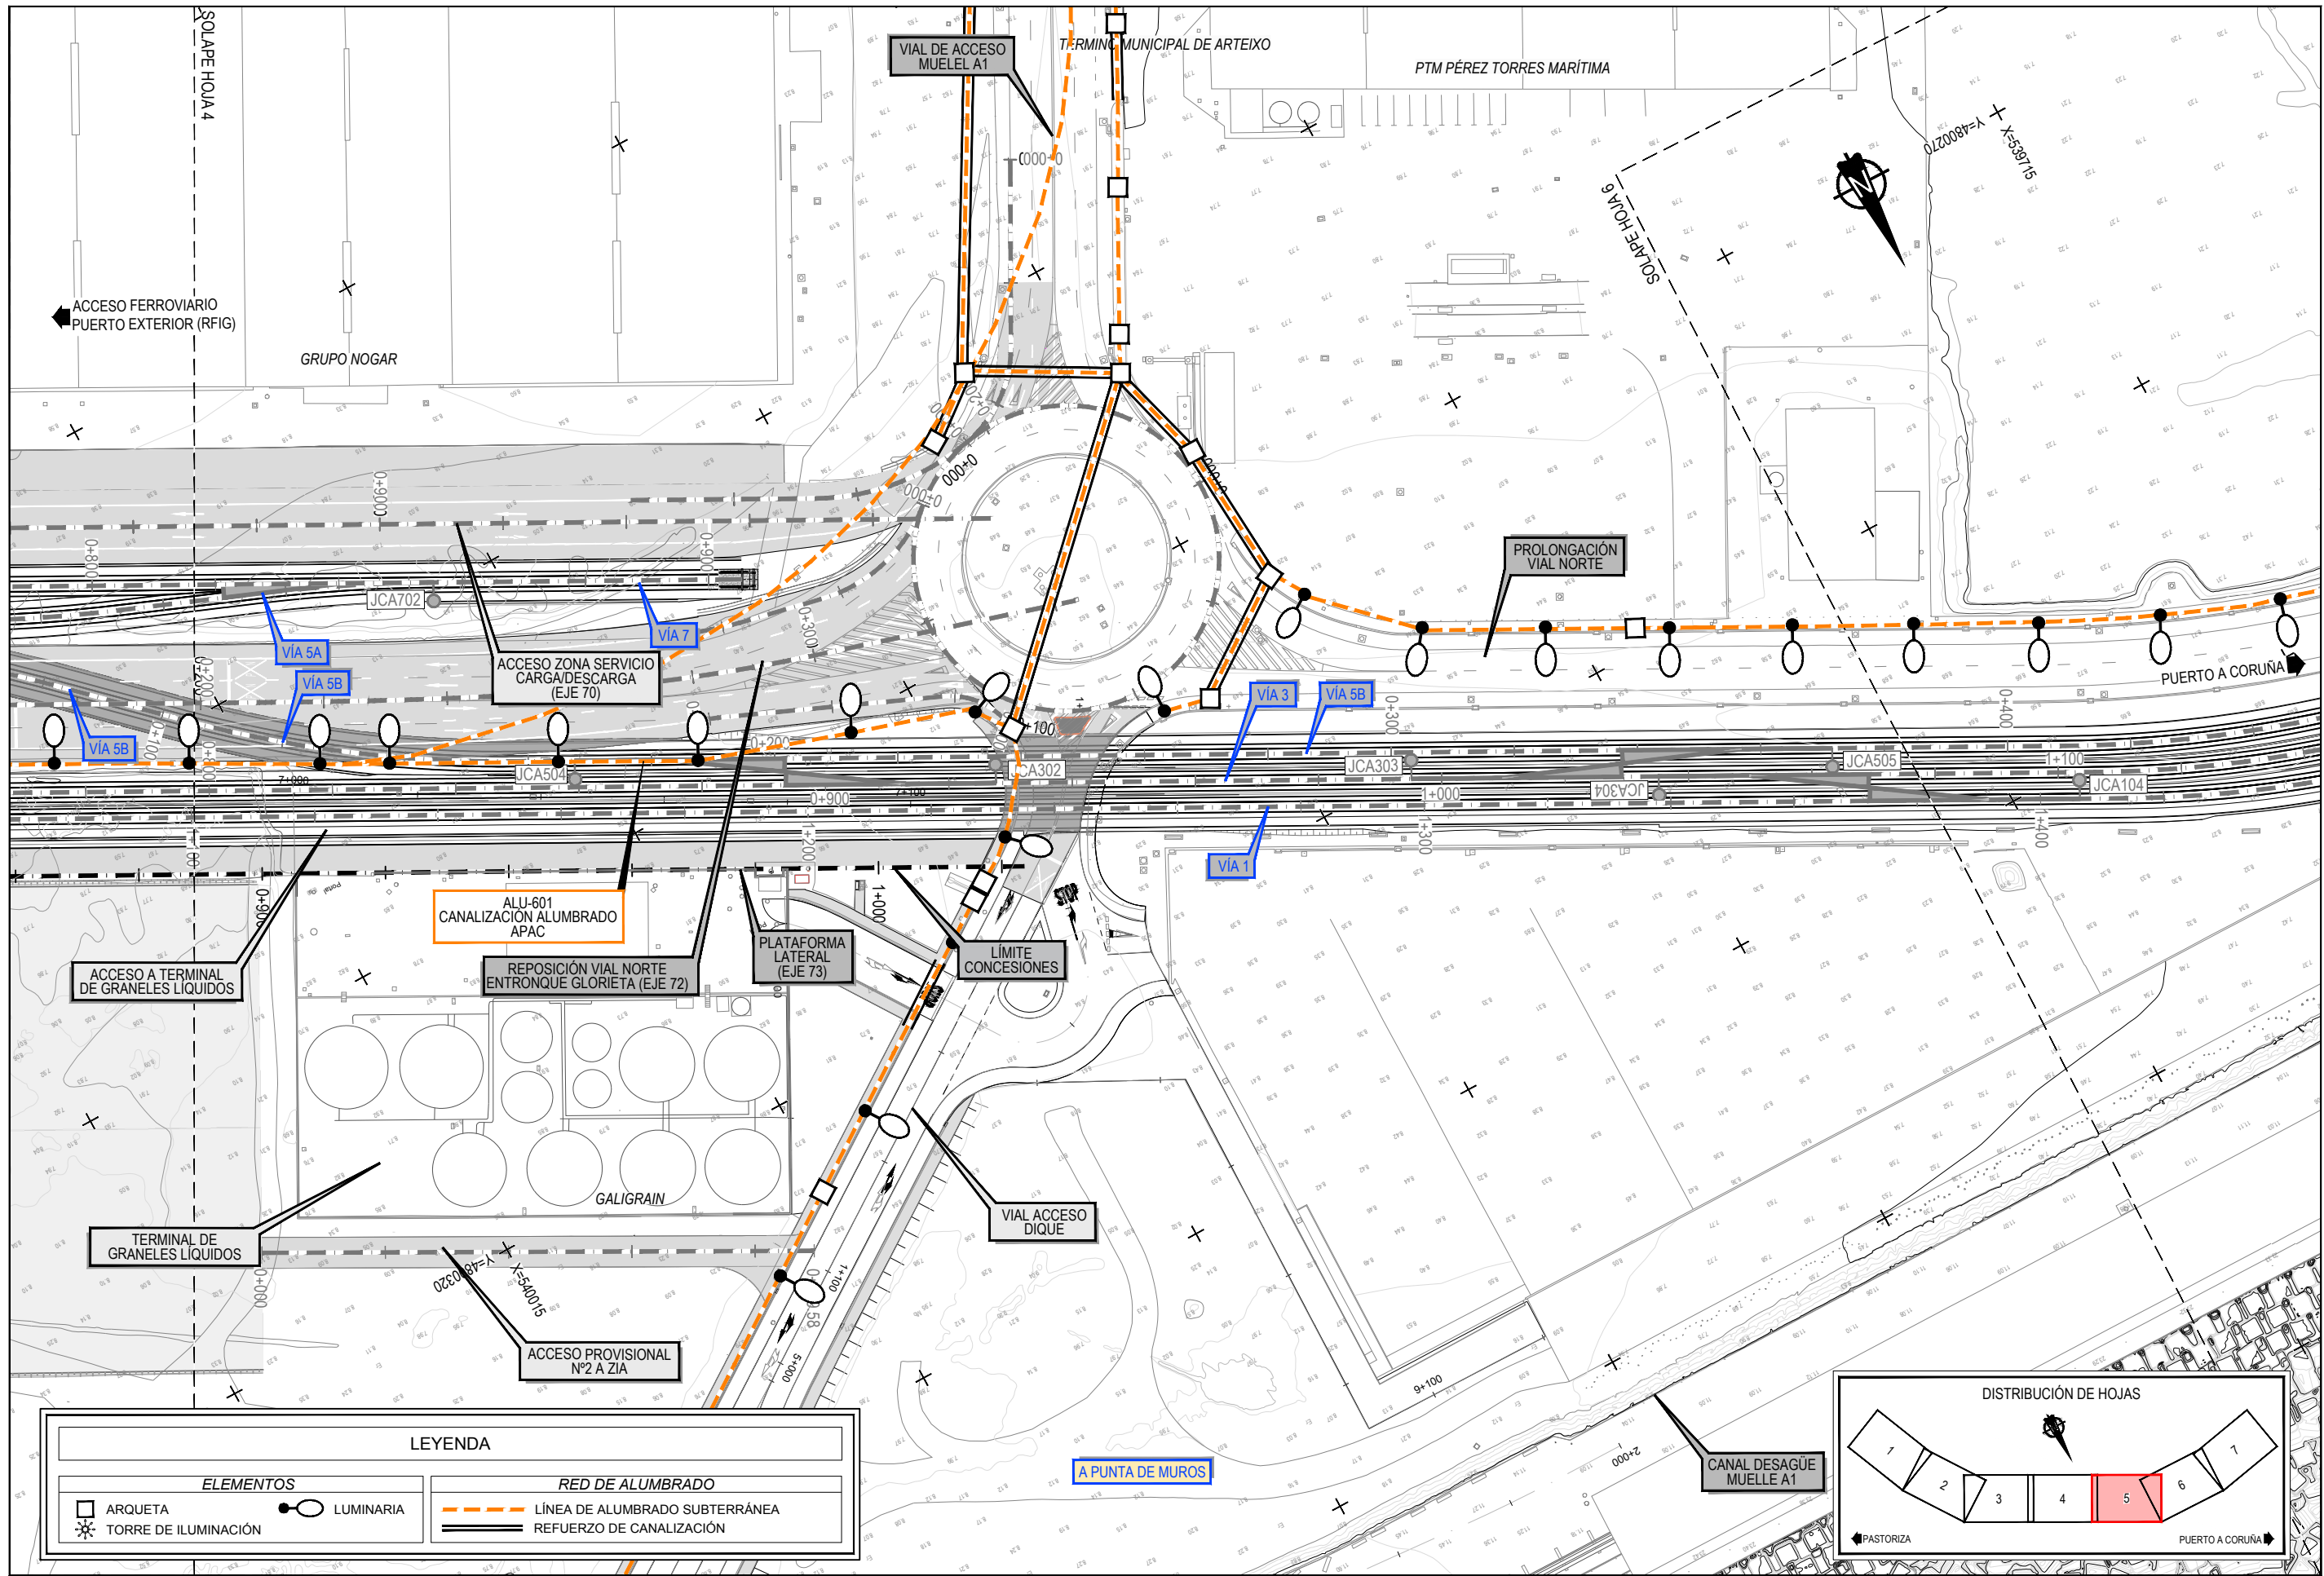



Z:\TUSAD 2023\F-2023-19-PUERTO A CORUÑA (INECO)\TRABAJOS\ANOS2 10- SERVICIOS AFECTADOS\2.10.5.1 SERVICIO ALUMBRADO.DWG

Z:\TITULO 2023\F-2023-19-PUERTO A CORUÑA (INECO)\TRABAJOS\PLANS\2.10.5- SERVICIOS AFECTADOS\2.10.5.1-SEE ALUMBRADO.DWG

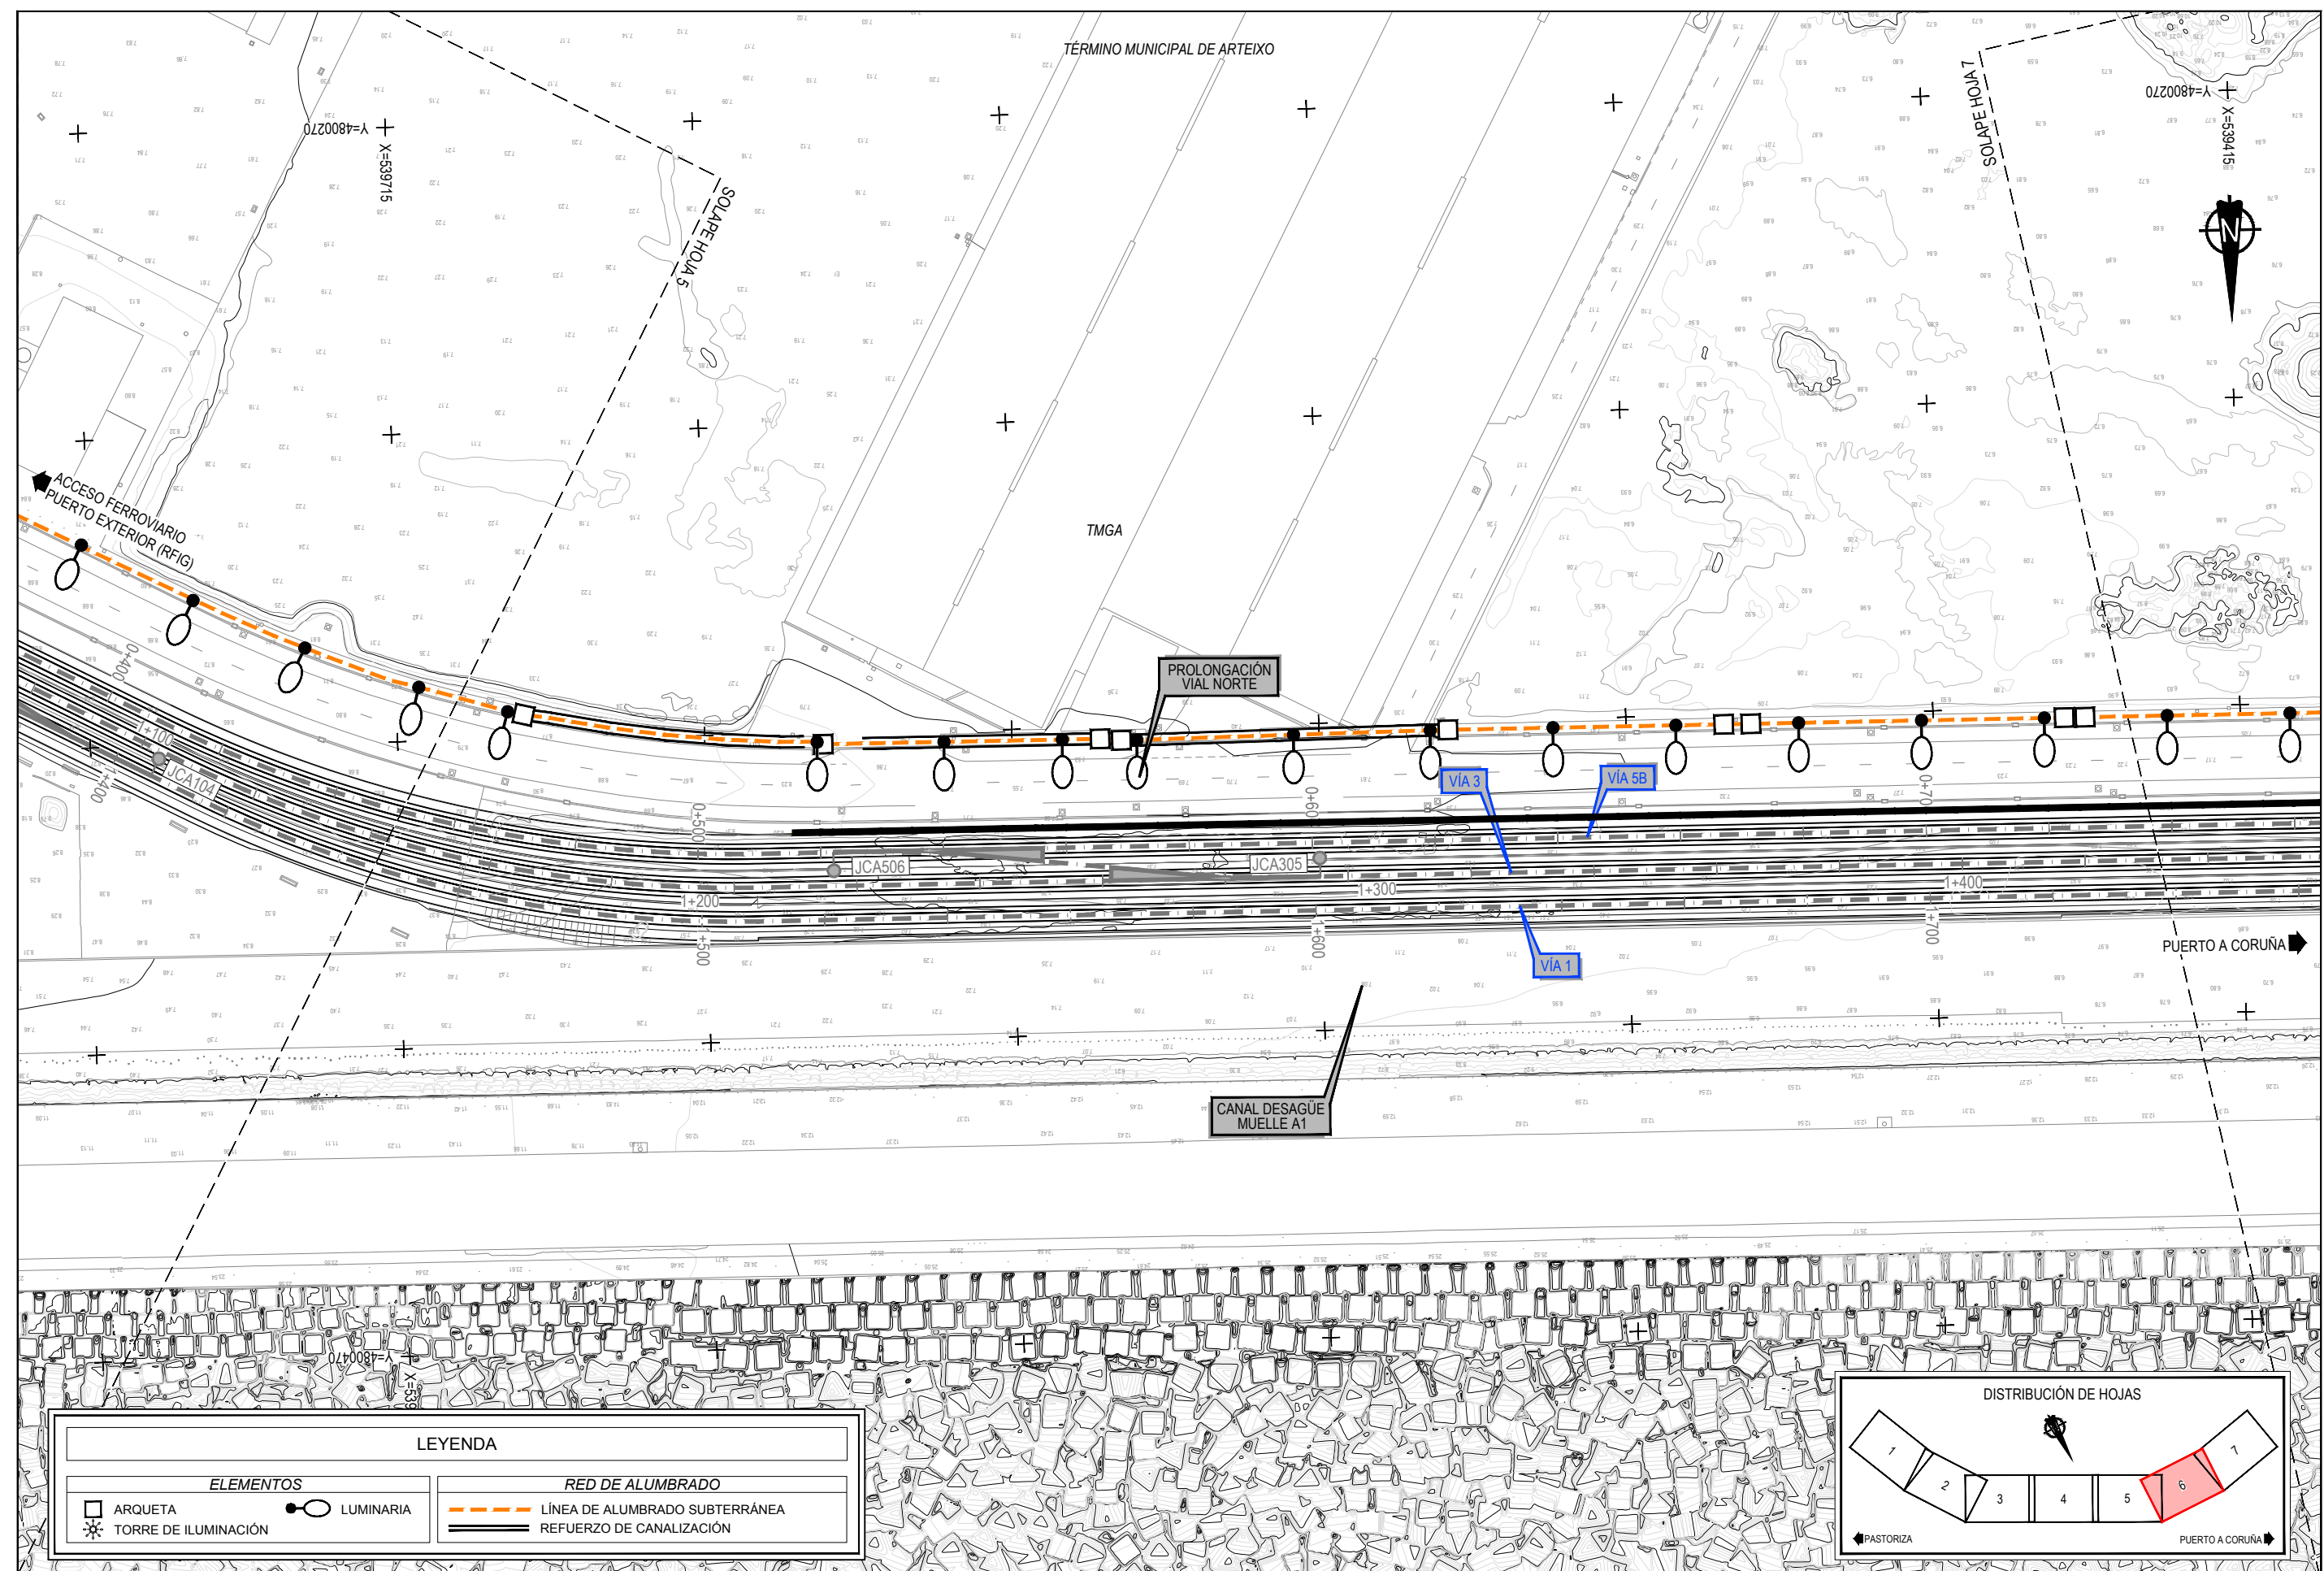


LEYENDA	
ELEMENTOS	RED DE ALUMBRADO
□ ARQUETA	— LÍNEA DE ALUMBRADO SUBTERRÁNEA
☼ TORRE DE ILUMINACIÓN	— REFUERZO DE CANALIZACIÓN
○ LUMINARIA	

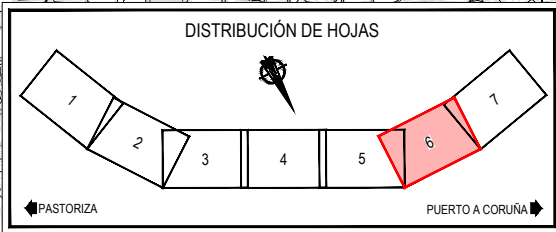

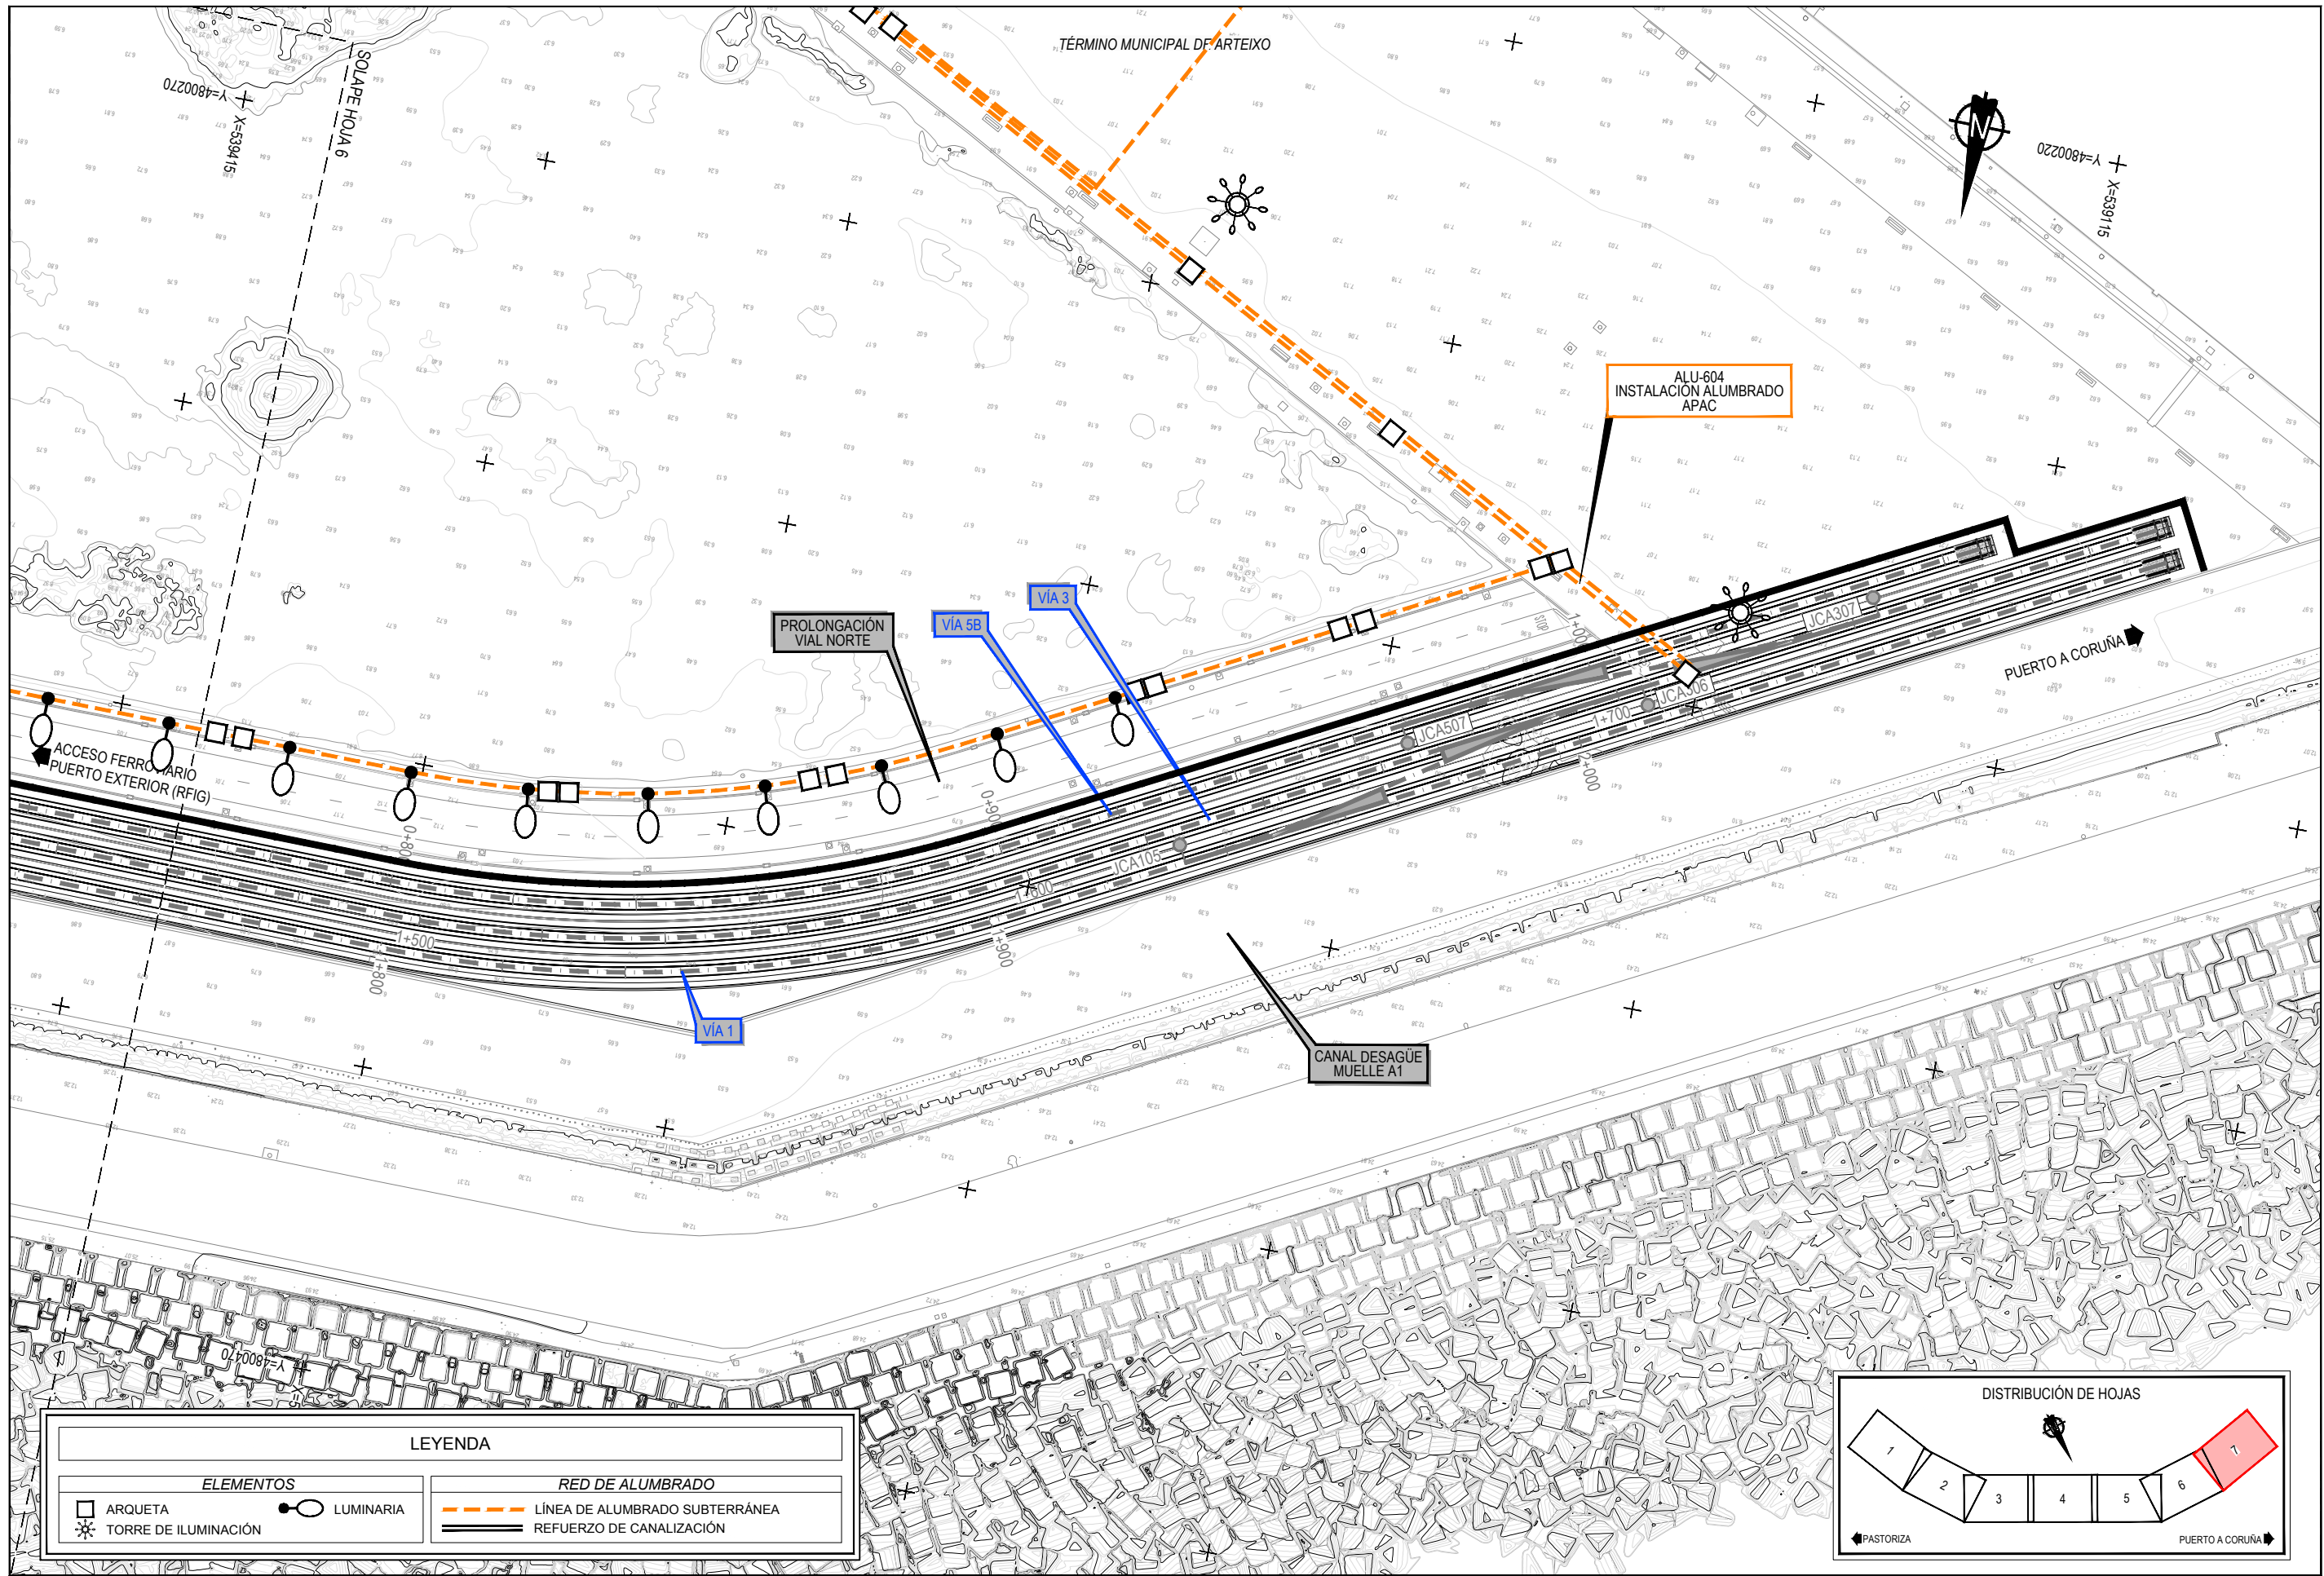


Z:\TAMAS 2023\F-2023-19-PUERTO A CORUÑA (INECO)\TRABAJOS\2.10- SERVICIOS AFECTADOS\2.10.5.1 SERVICIO ALUMBRADO.DWG


Z:\TITULO 2021F-2023 19-PUERTO A CORUÑA (INECO)TRABAJOS2 10- SERVICIOS AFECTADOS2 10.5.2 SSA-ALUMBRADO.DWG

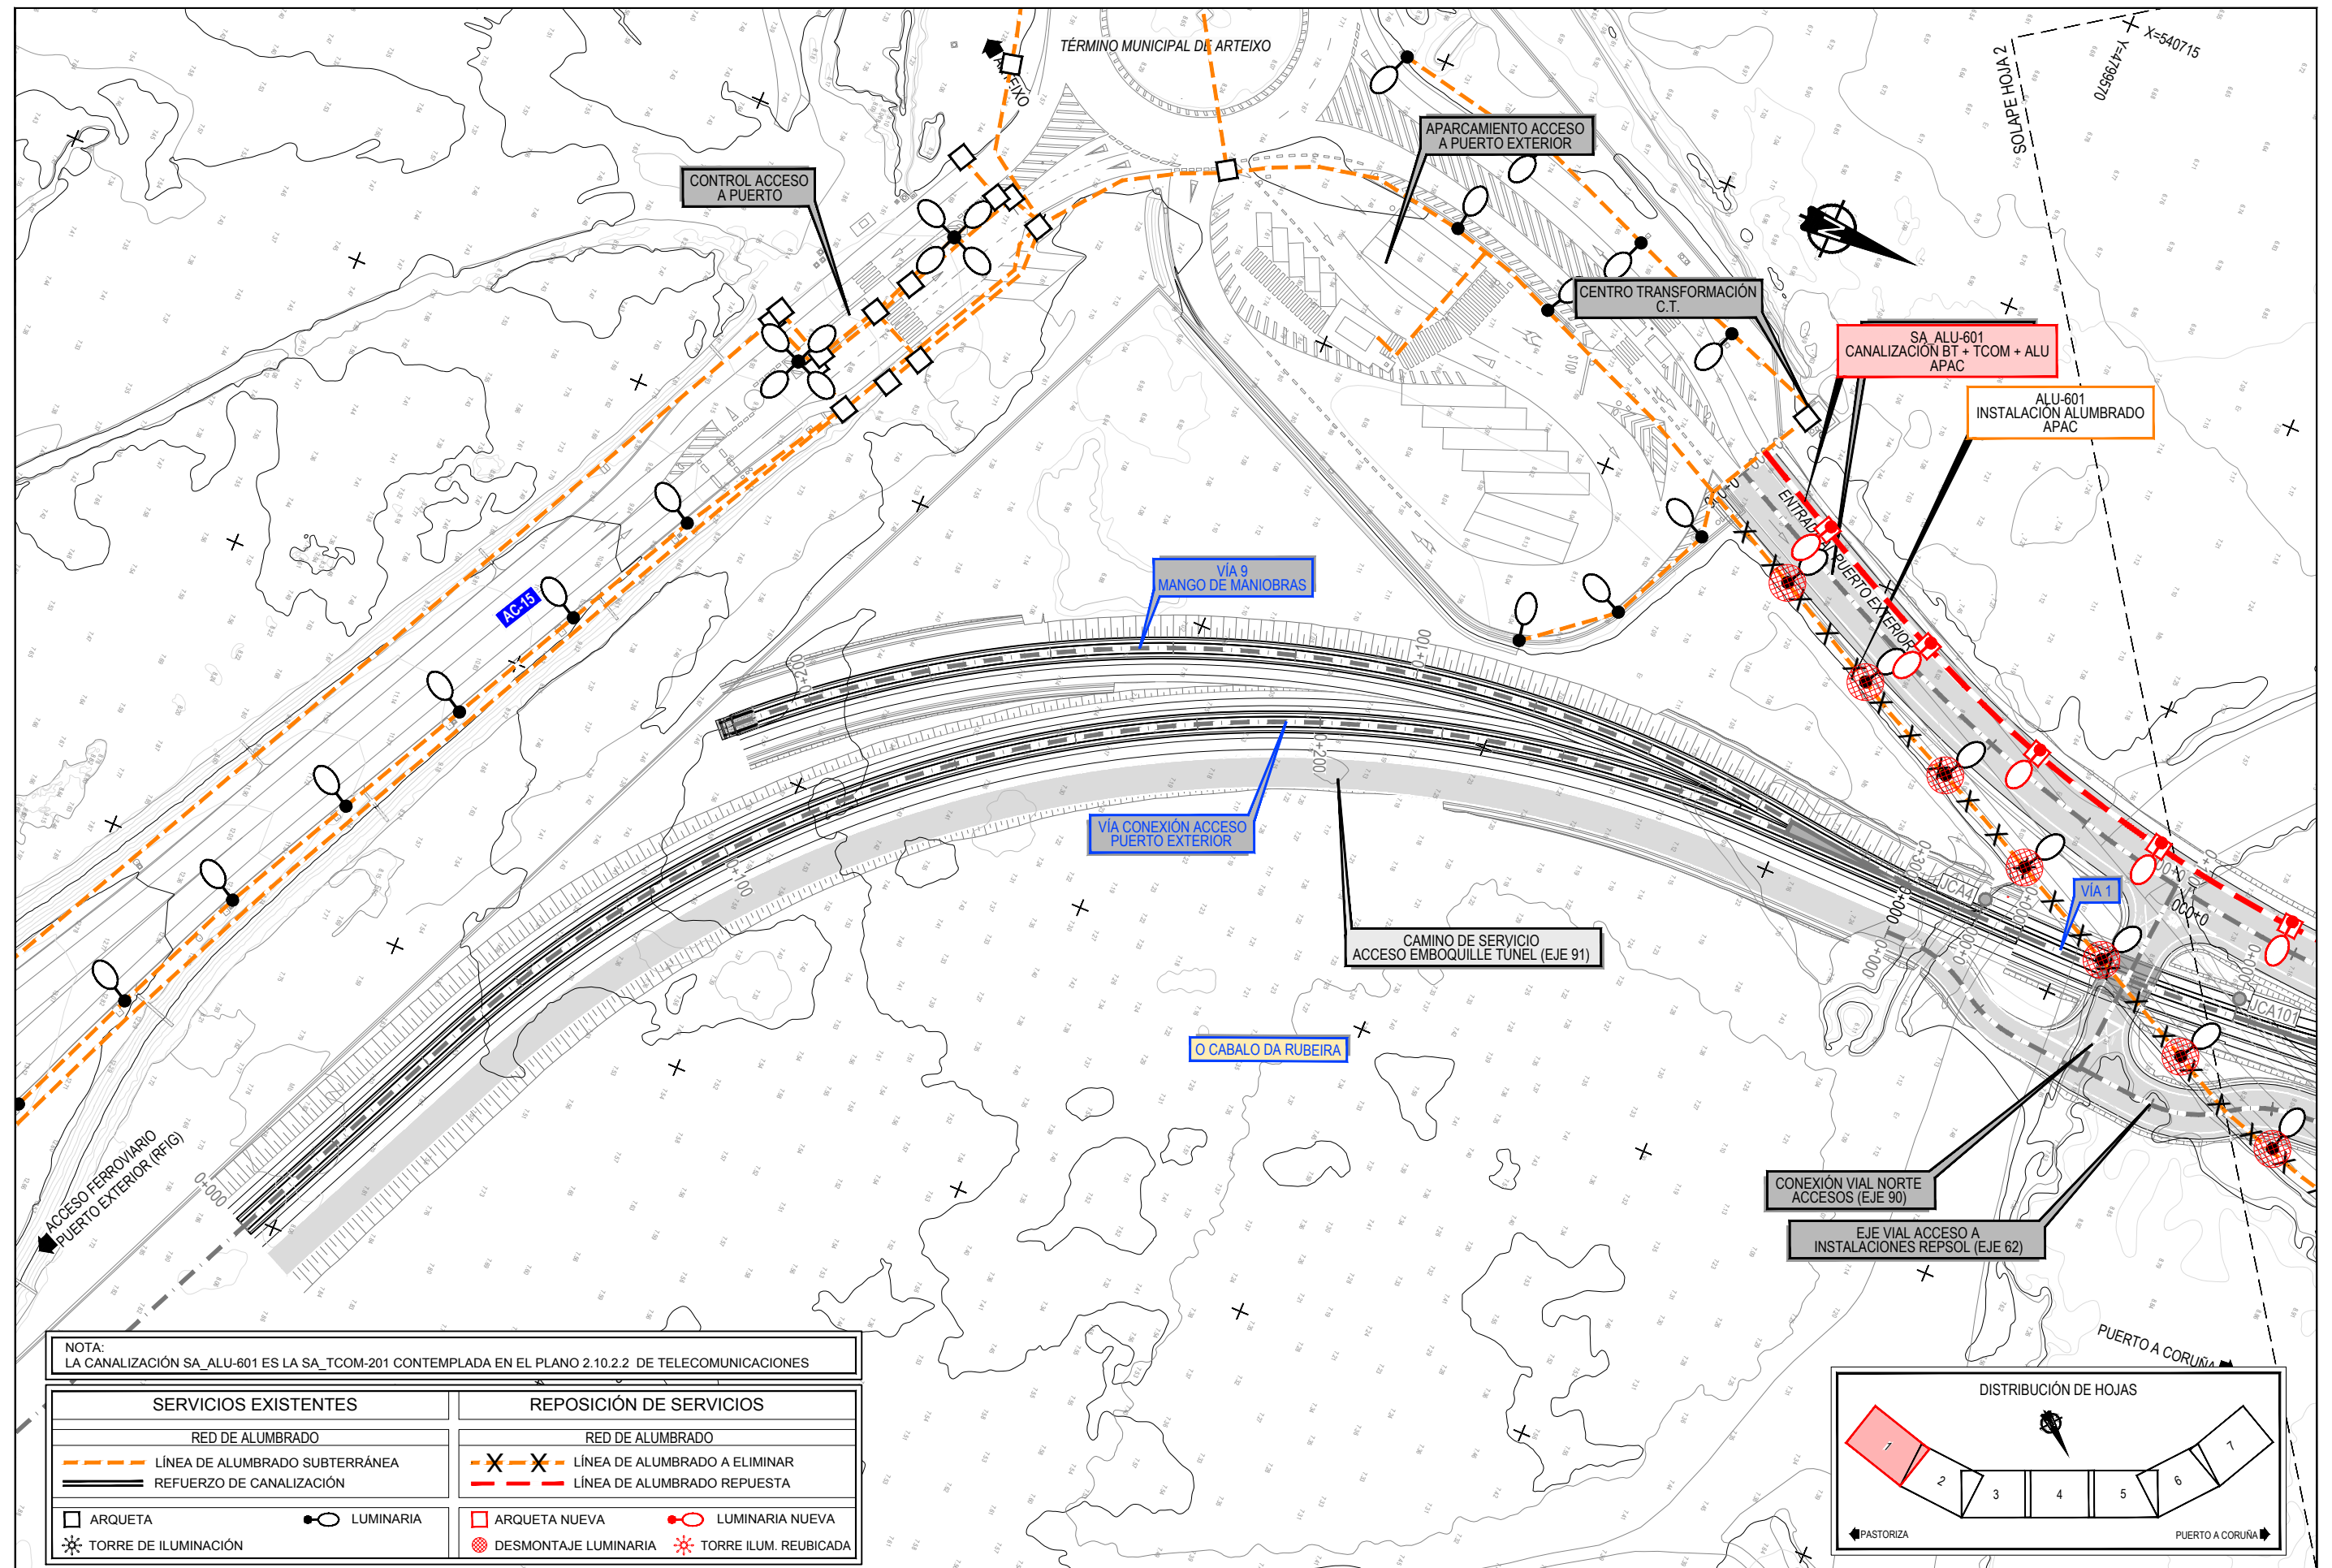

NOTA:
LA CANALIZACIÓN SA_ALU-601 ES LA SA_TCOM-201 CONTEMPLADA EN EL PLANO 2.10.2.2 DE TELECOMUNICACIONES


SERVICIOS EXISTENTES	REPOSICIÓN DE SERVICIOS
RED DE ALUMBRADO	RED DE ALUMBRADO
----- LÍNEA DE ALUMBRADO SUBTERRÁNEA	-X-X- LÍNEA DE ALUMBRADO A ELIMINAR
===== REFUERZO DE CANALIZACIÓN	----- LÍNEA DE ALUMBRADO REPUESTA
□ ARQUETA	□ ARQUETA NUEVA
● LUMINARIA	● LUMINARIA NUEVA
☼ TORRE DE ILUMINACIÓN	☼ TORRE ILUM. REUBICADA
	⊗ DESMONTAJE LUMINARIA

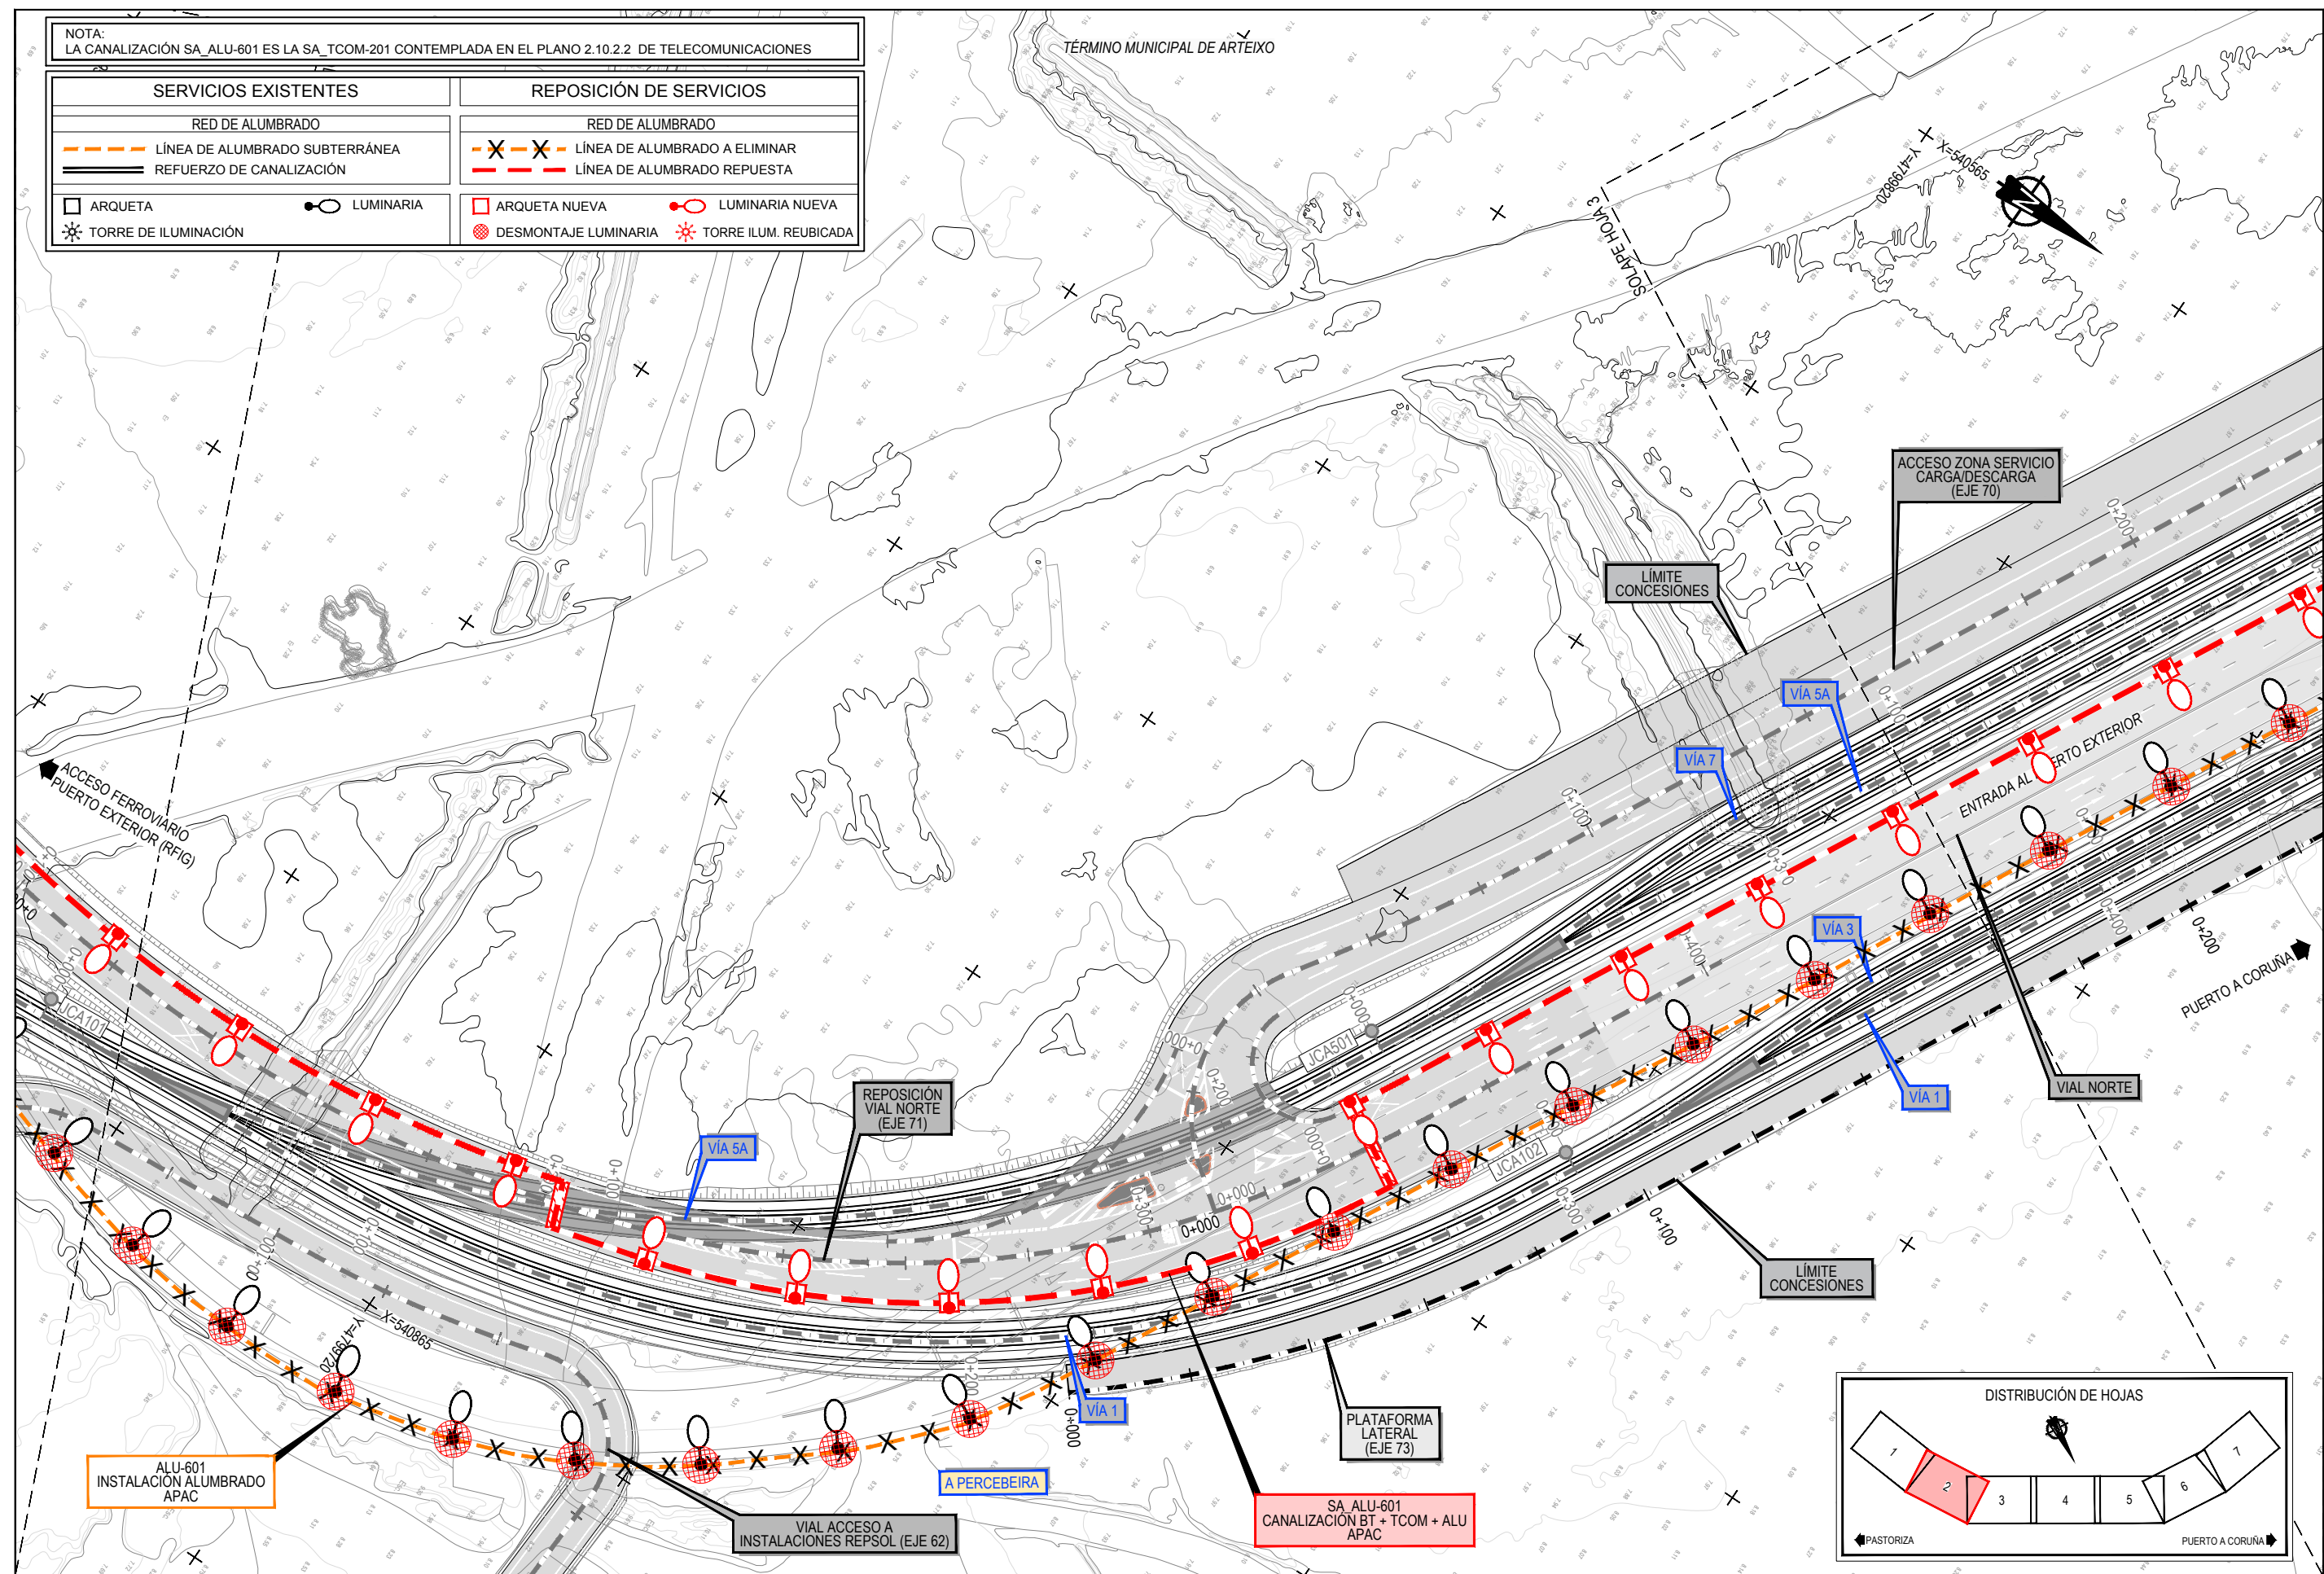

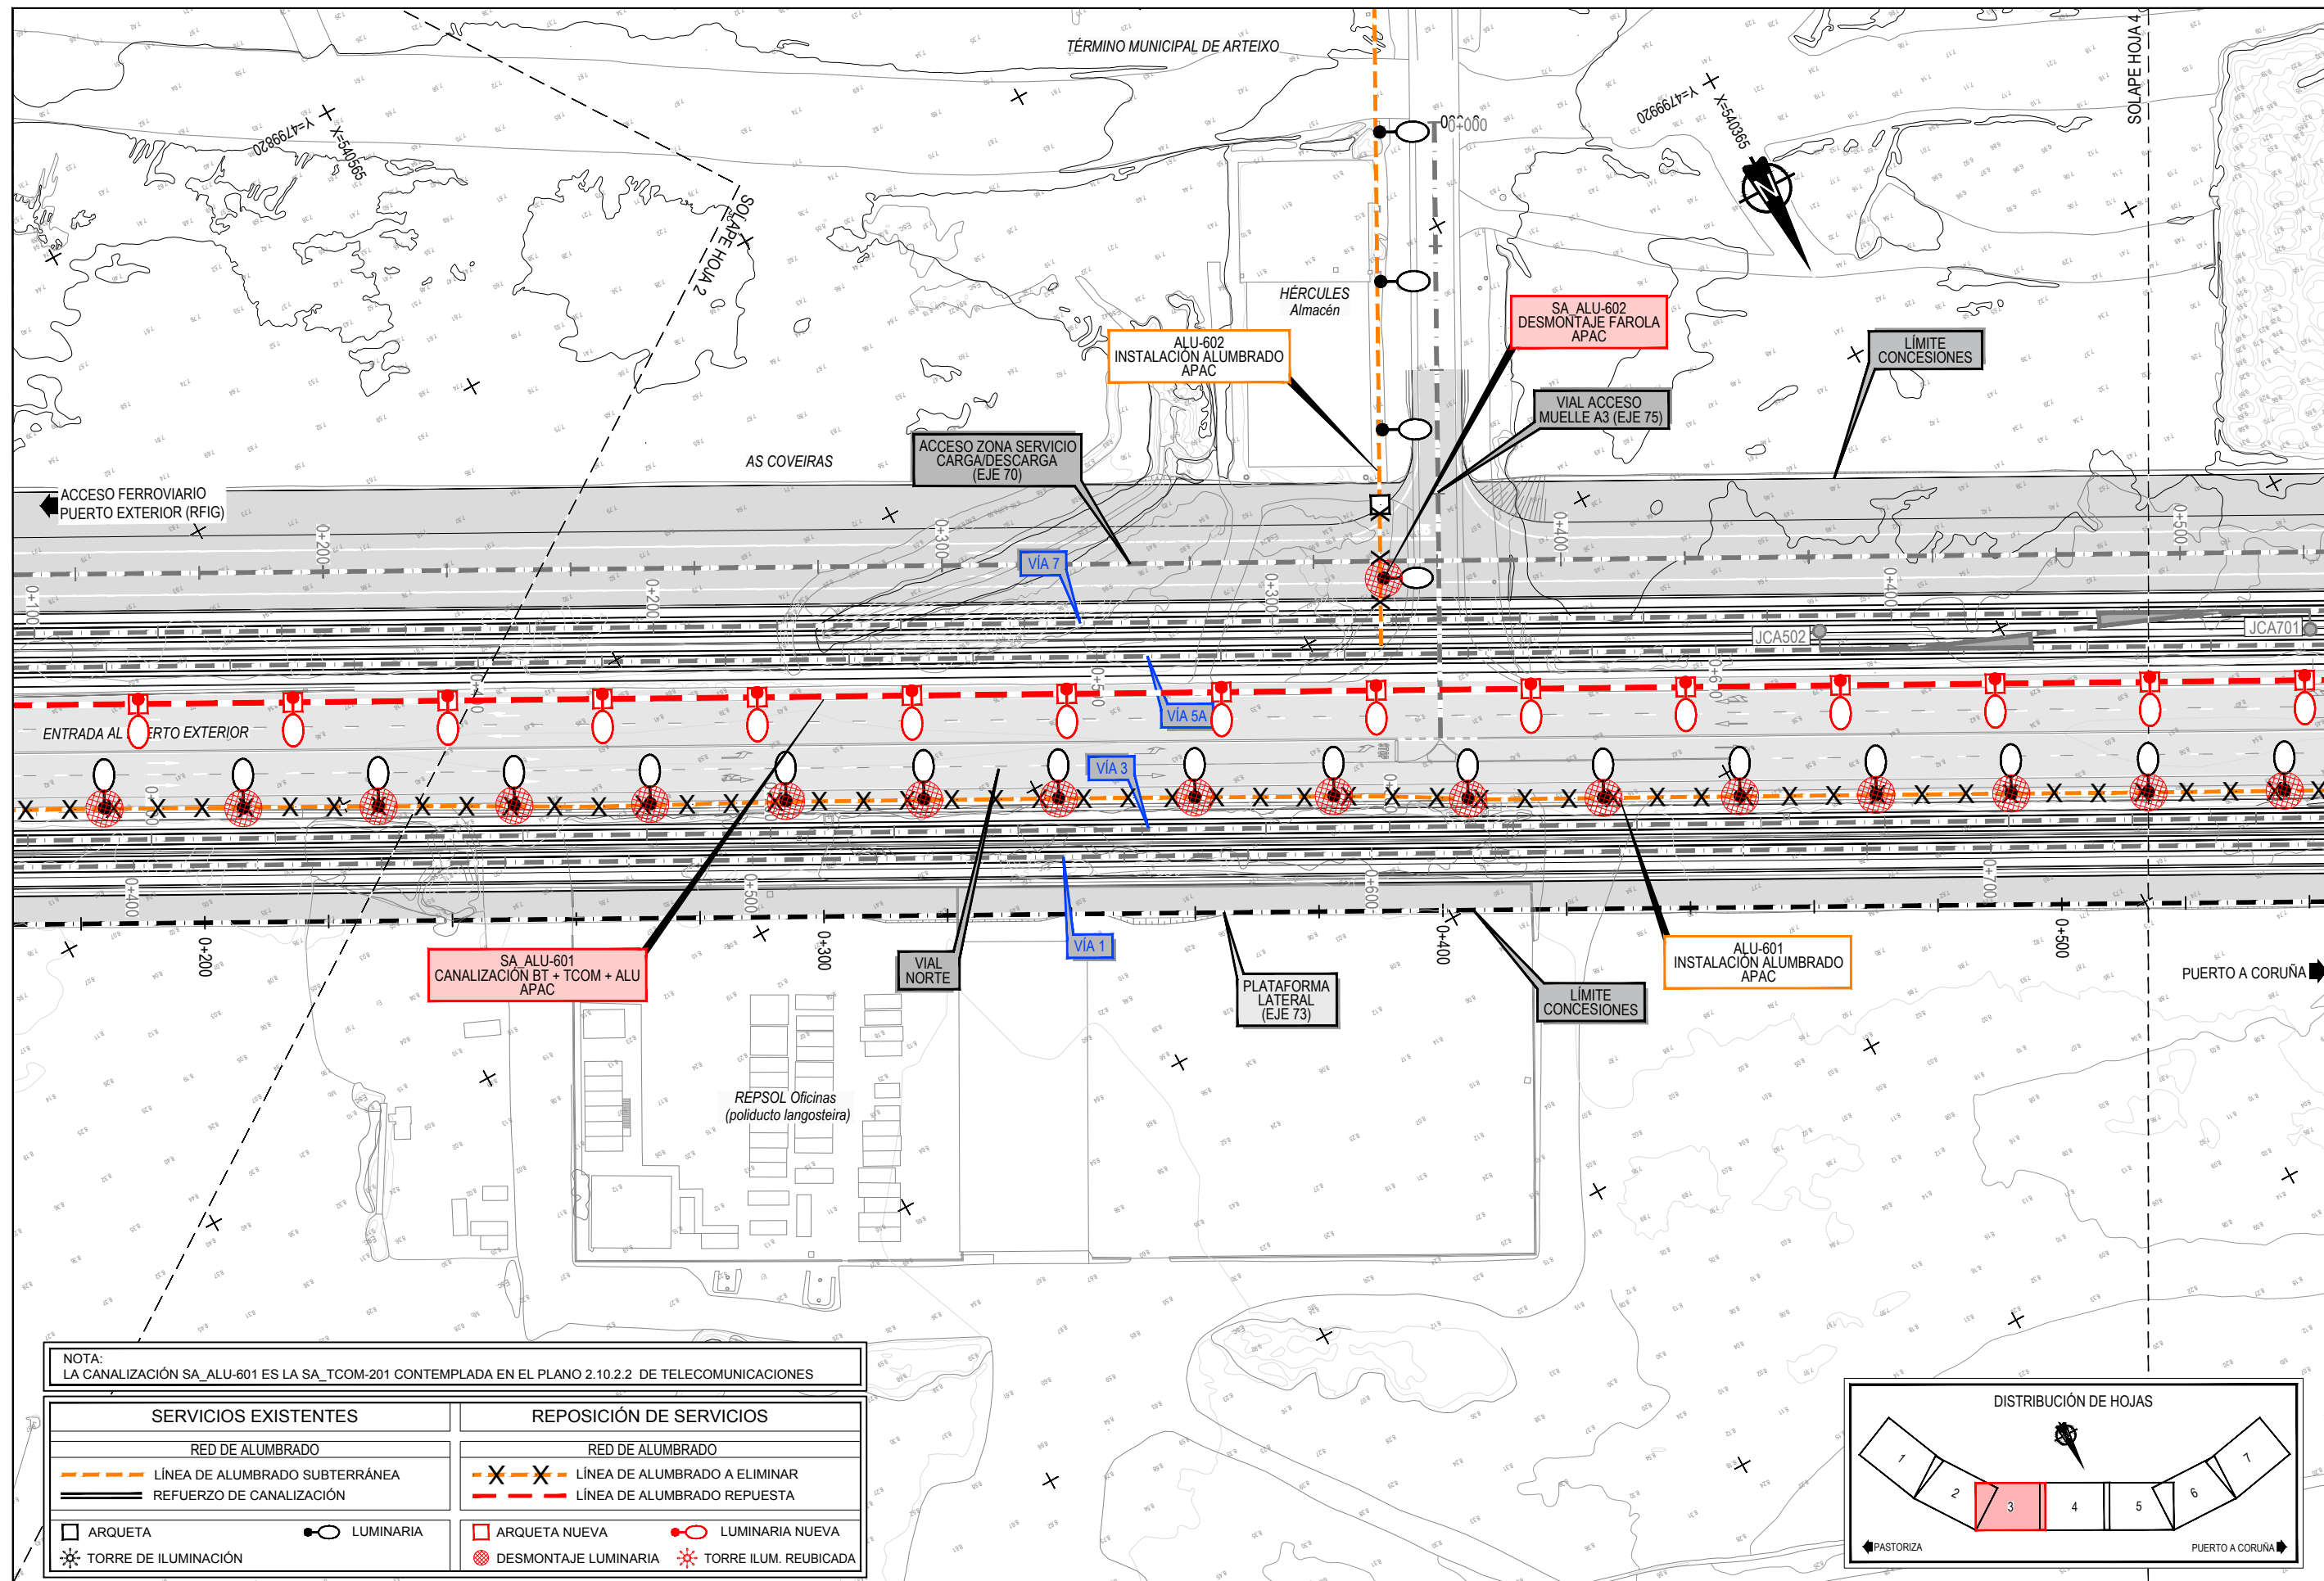


Z:\TITULO 2023\F-2023-19-PUERTO A CORUÑA (INECO)\TRABAJOS\2.10- SERVICIOS AFECTADOS\2.10.5.2 SSA- ALUMBRADO.DWG


Z:\TITULO 2023\F-2023-19-PUERTO A CORUÑA (INECO)\TRABAJOS\2.10.5.2 ALUMBRADO\2.10.5.2 SSA_ALUMBRADO.DWG

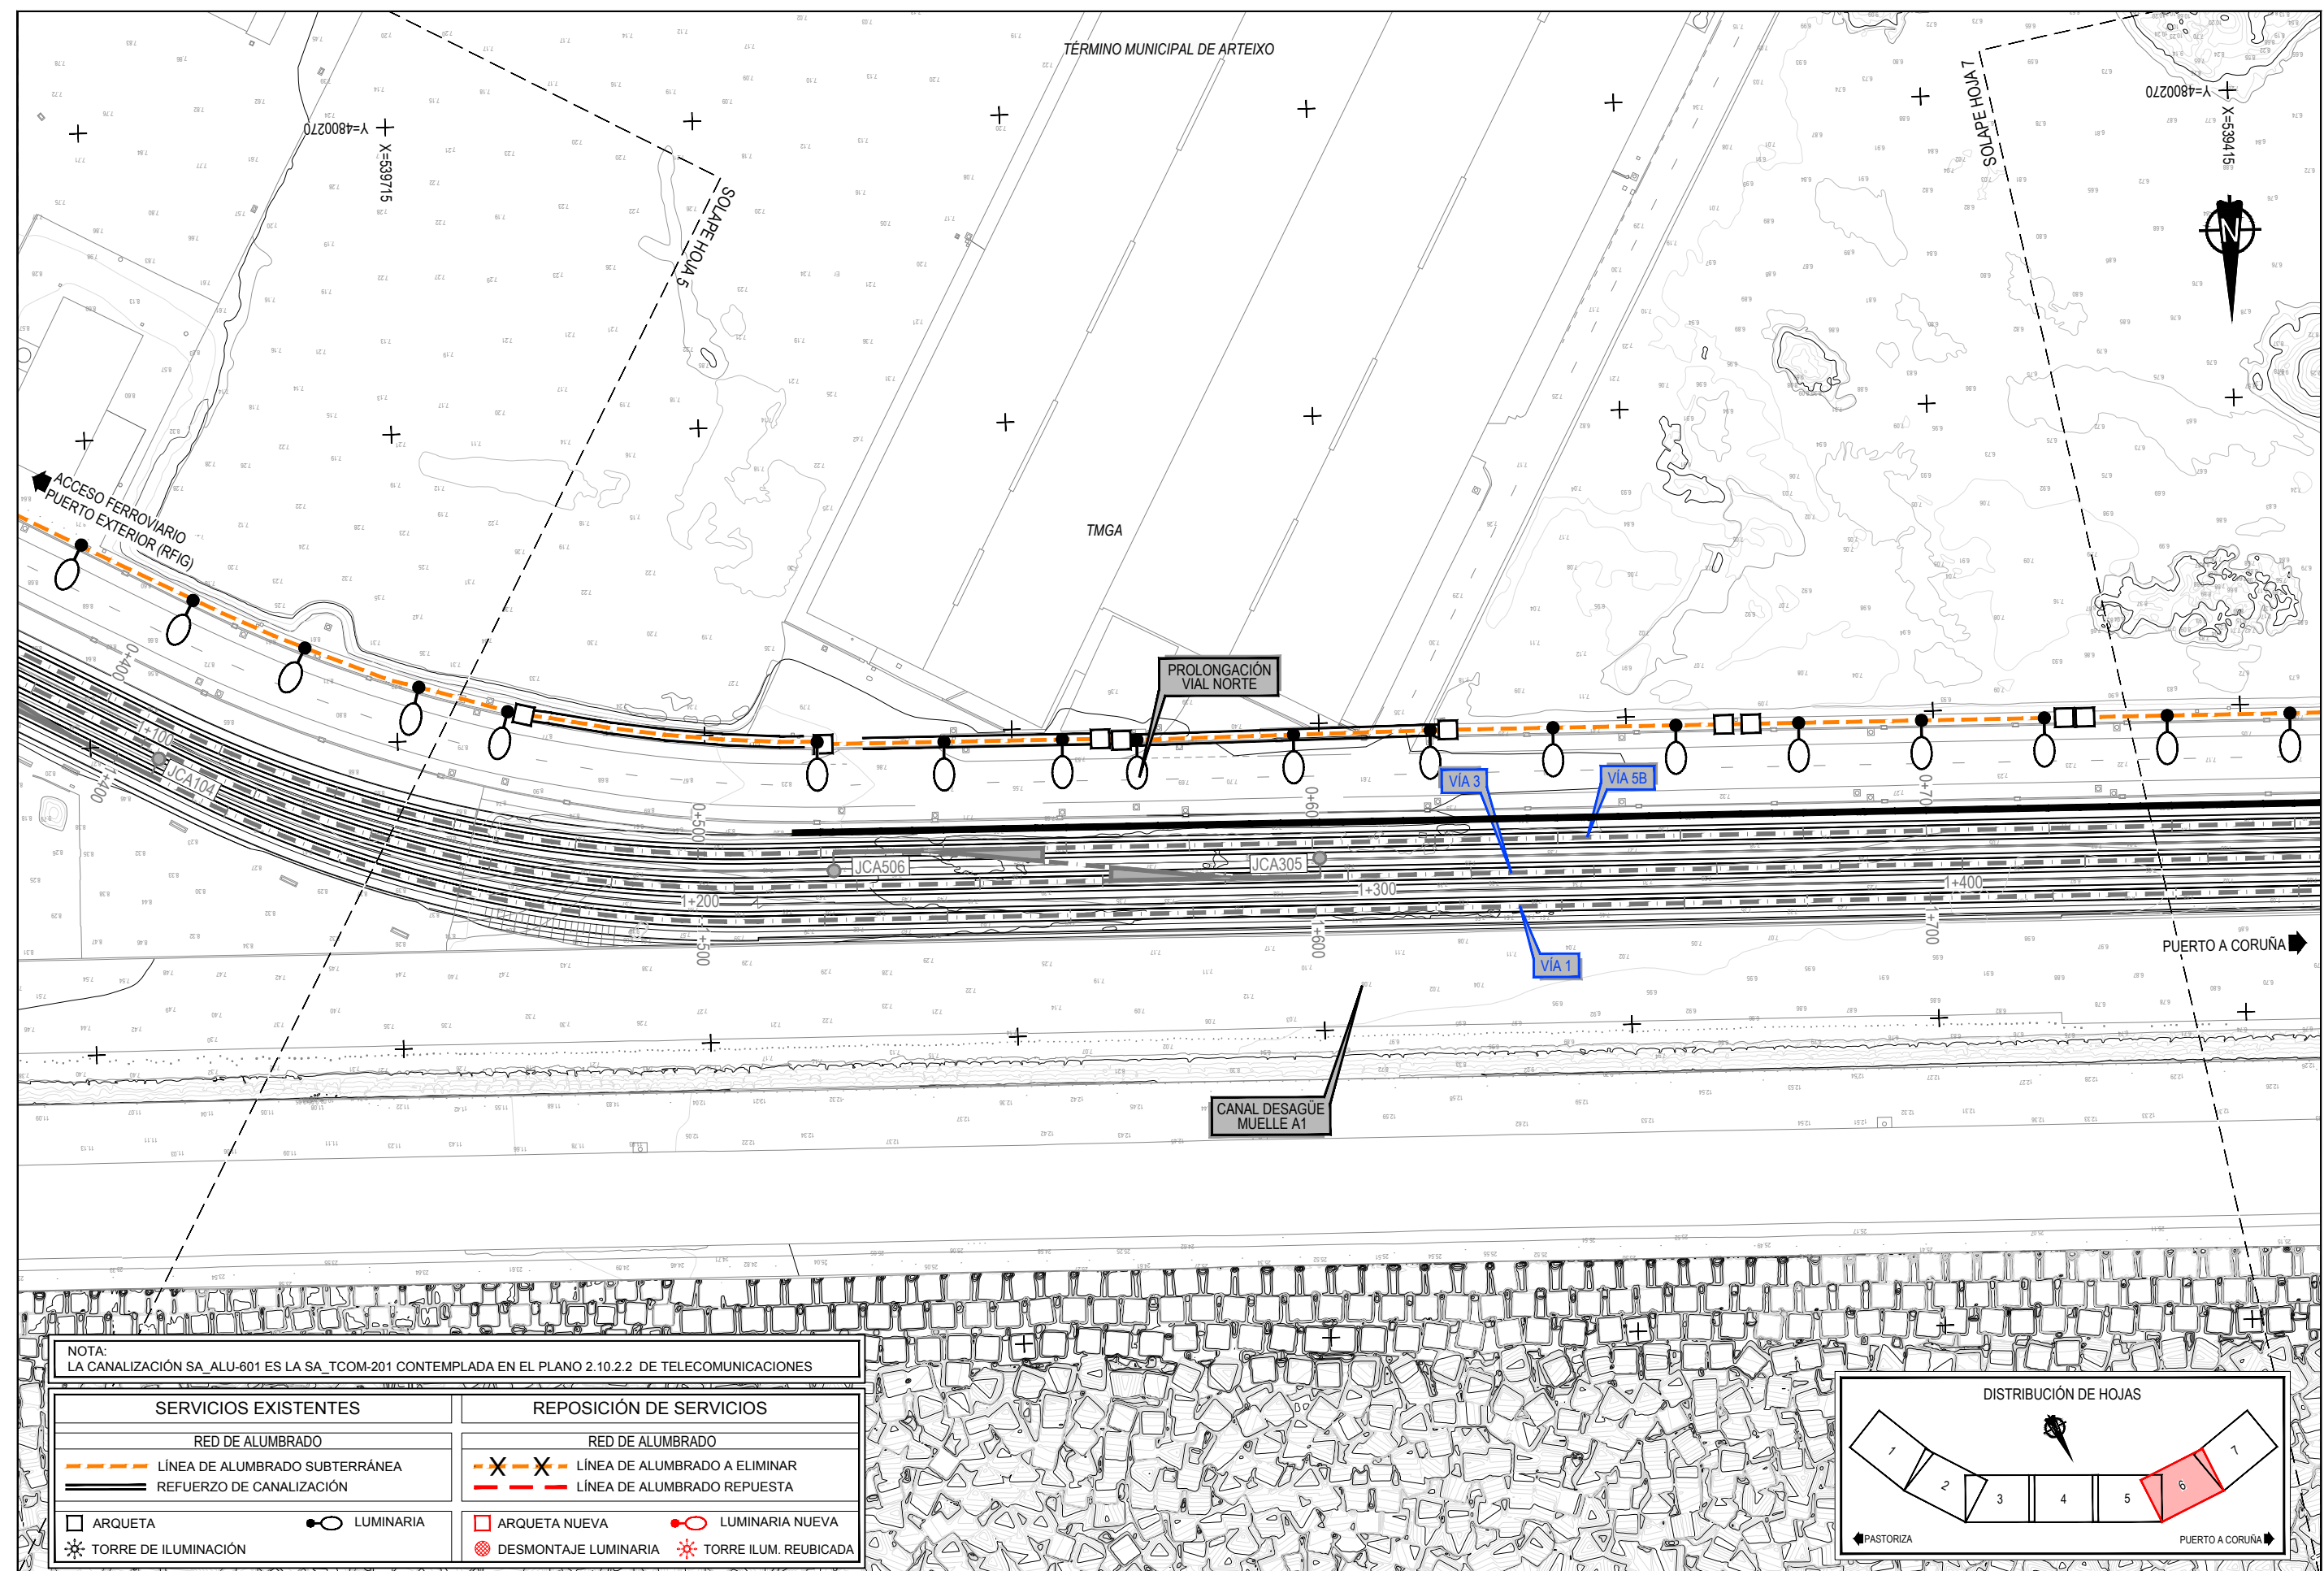

NOTA:
LA CANALIZACIÓN SA_ALU-601 ES LA SA_TCOM-201 CONTEMPLADA EN EL PLANO 2.10.2.2 DE TELECOMUNICACIONES


SERVICIOS EXISTENTES		REPOSICIÓN DE SERVICIOS	
RED DE ALUMBRADO		RED DE ALUMBRADO	
- - - LÍNEA DE ALUMBRADO SUBTERRÁNEA		- X - LÍNEA DE ALUMBRADO A ELIMINAR	
- - - REFUERZO DE CANALIZACIÓN		- - - LÍNEA DE ALUMBRADO REPUESTA	
□ ARQUETA	● LUMINARIA	□ ARQUETA NUEVA	● LUMINARIA NUEVA
☼ TORRE DE ILUMINACIÓN		⊗ DESMONTAJE LUMINARIA	☼ TORRE ILUM. REUBICADA

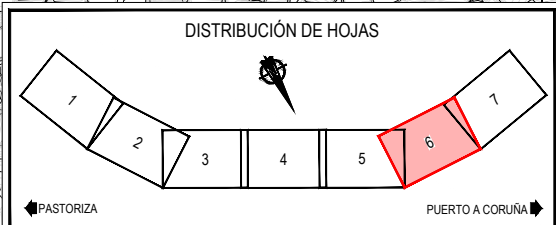

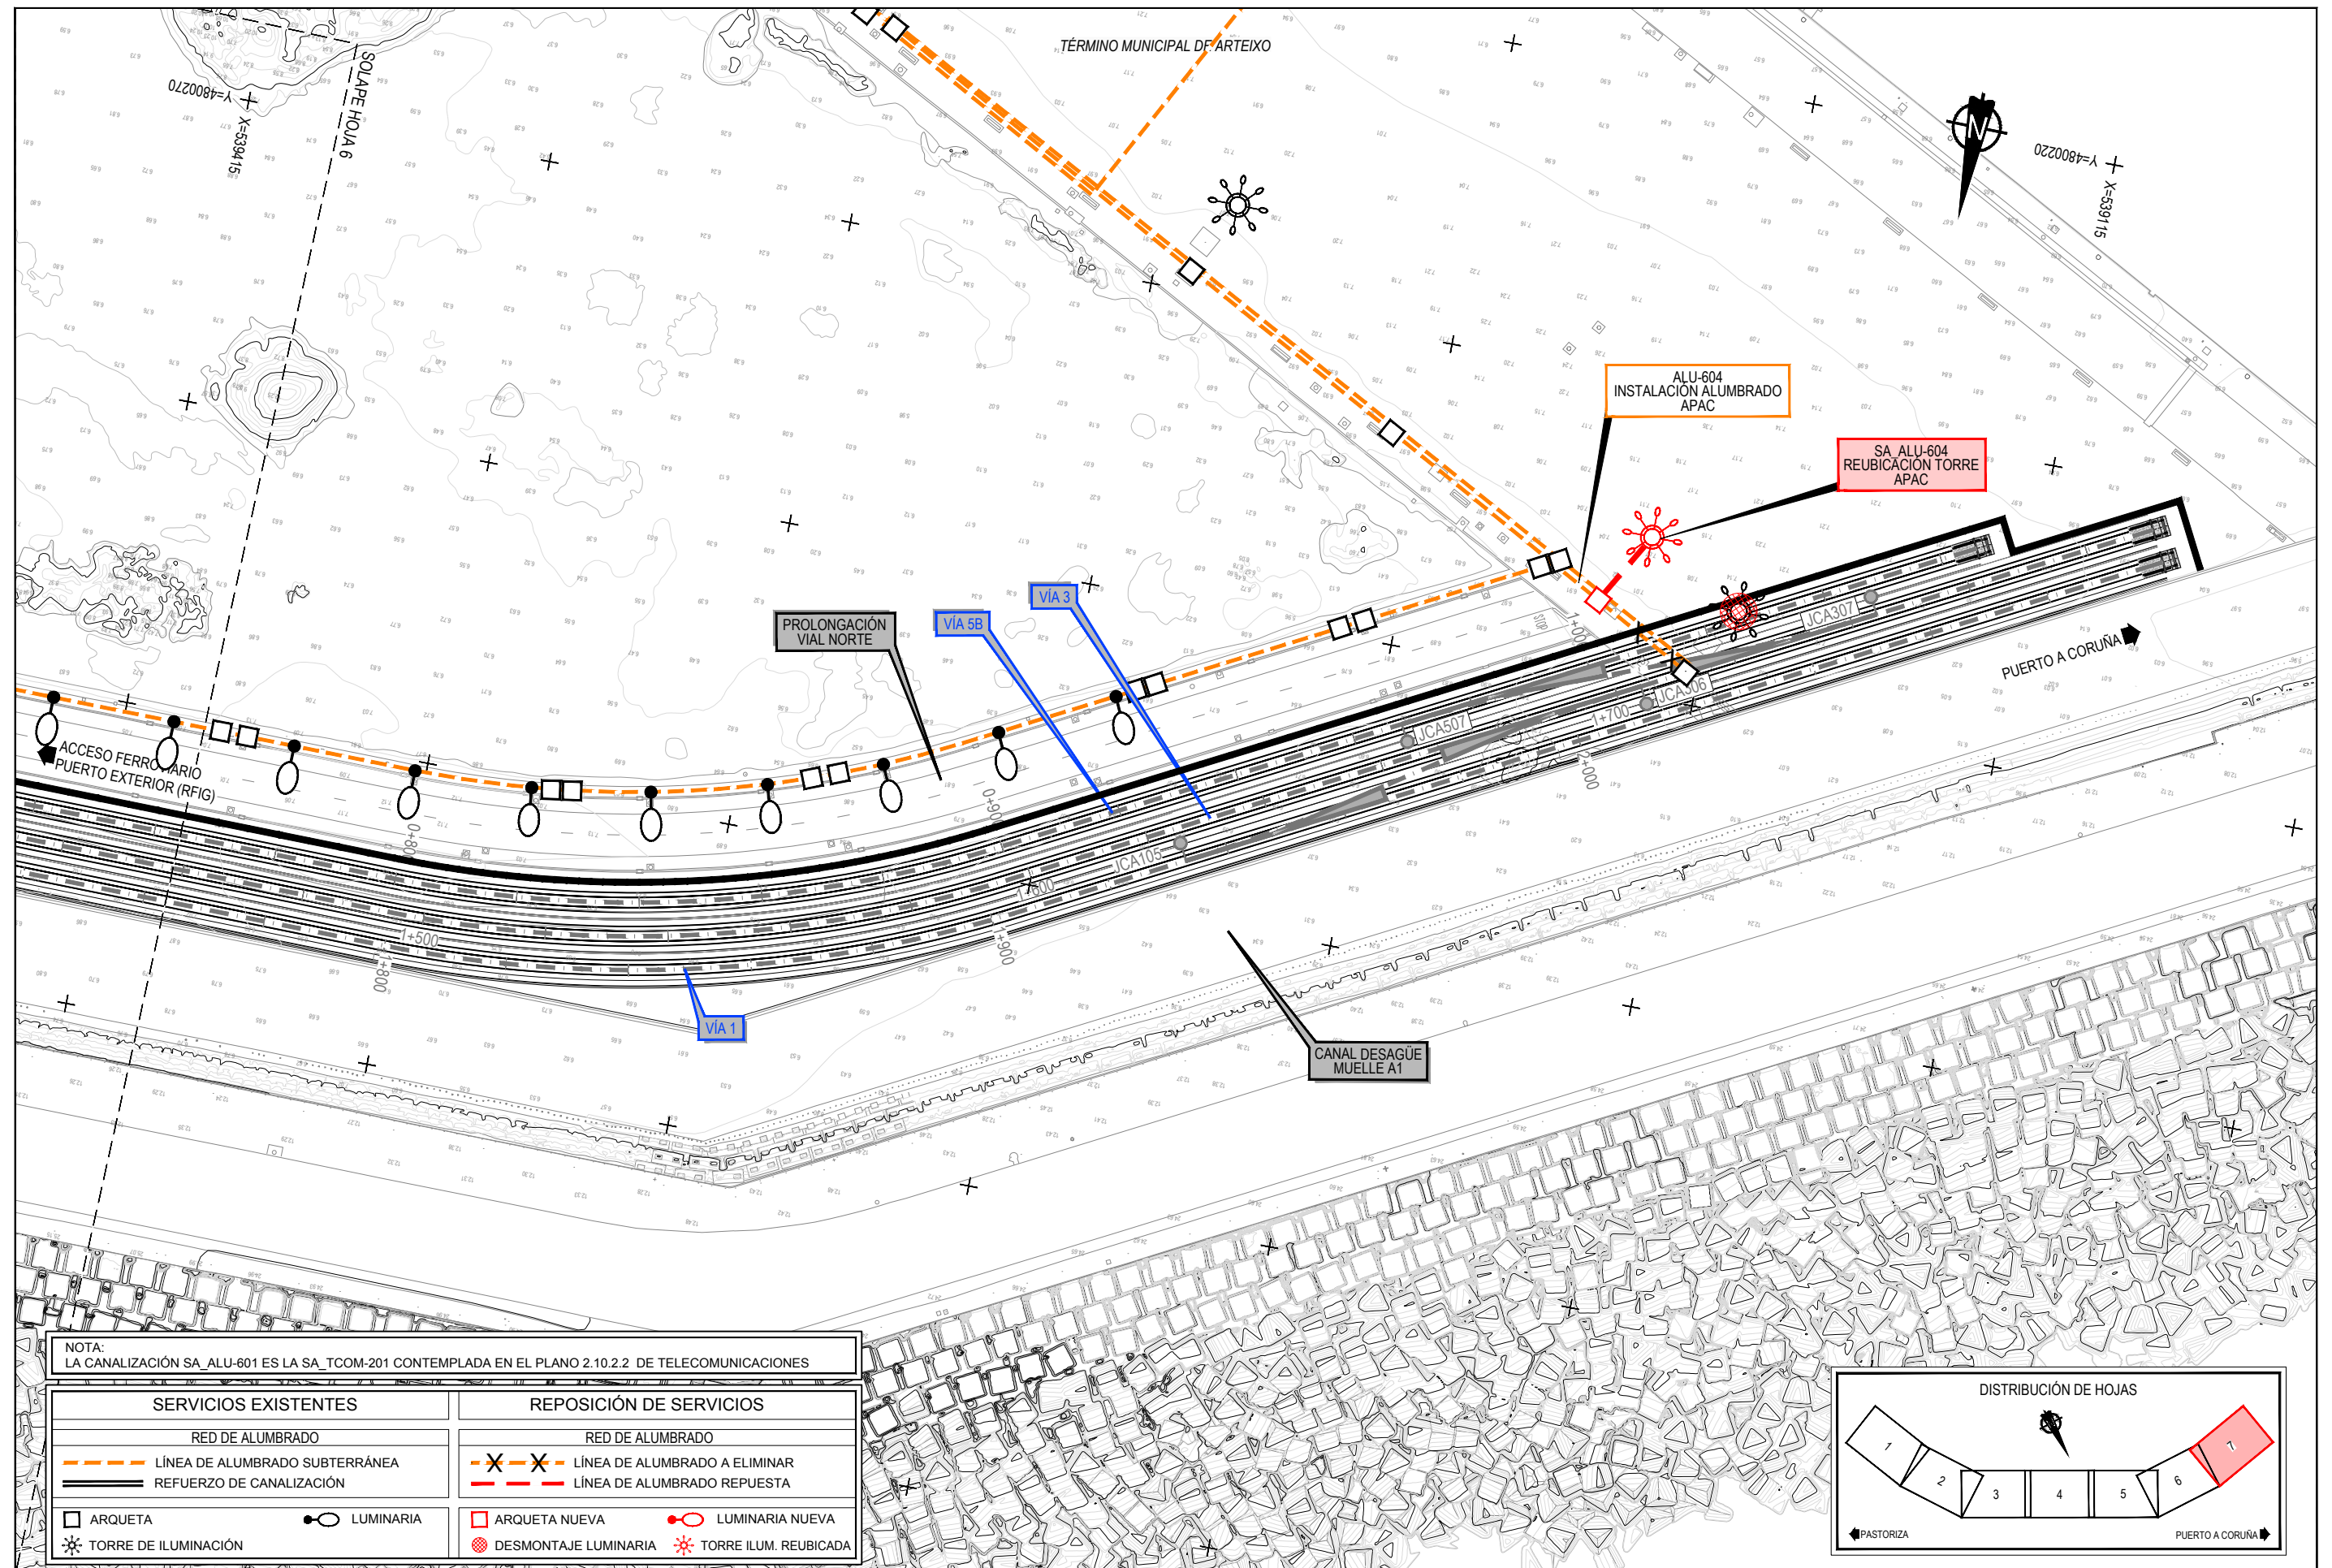


NOTA:
LA CANALIZACIÓN SA_ALU-604 ES LA SA_TCOM-201 CONTEMPLADA EN EL PLANO 2.10.2.2 DE TELECOMUNICACIONES


SERVICIOS EXISTENTES		REPOSICIÓN DE SERVICIOS	
RED DE ALUMBRADO		RED DE ALUMBRADO	
----- LÍNEA DE ALUMBRADO SUBTERRÁNEA		-X-X- LÍNEA DE ALUMBRADO A ELIMINAR	
===== REFUERZO DE CANALIZACIÓN		- - - LÍNEA DE ALUMBRADO REPUESTA	
□ ARQUETA	● LUMINARIA	□ ARQUETA NUEVA	● LUMINARIA NUEVA
☼ TORRE DE ILUMINACIÓN		☼ DESMONTAJE LUMINARIA	☼ TORRE ILUM. REUBICADA

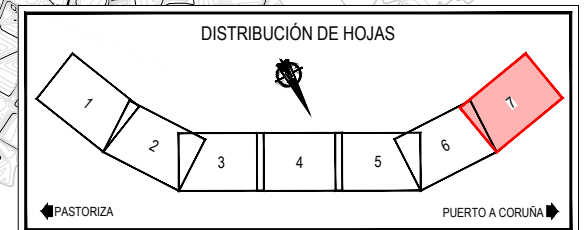


DETALLE TAPA (0,60x0,60 m.) Y MARCO FUNDICIÓN
PARA ALUMBRADO Y TELECOMUNICACIONES
COTAS EN cm

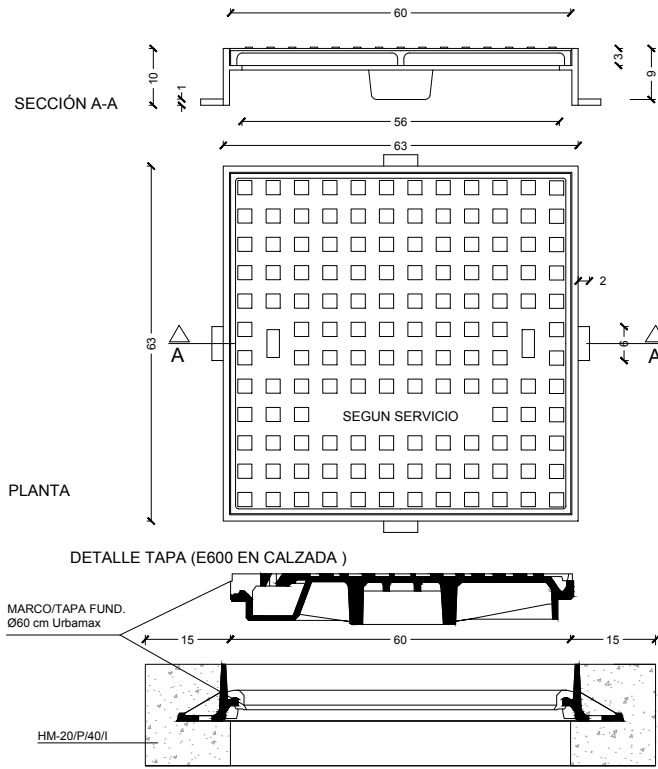


CANALIZACIÓN SENCILLA
RED DE ALUMBRADO, B.T. Y TELECOMUNICACIONES
3 TUBOS PEAD Ø110 DE COLOR VERDE (RED COMUNICACIONES)
2 TUBOS PEAD Ø110 mm COLOR ROJO (RED ALUMBRADO)
4 TUBOS PEAD Ø160 mm COLOR ROJO (RED B.T.)
COTAS EN cm

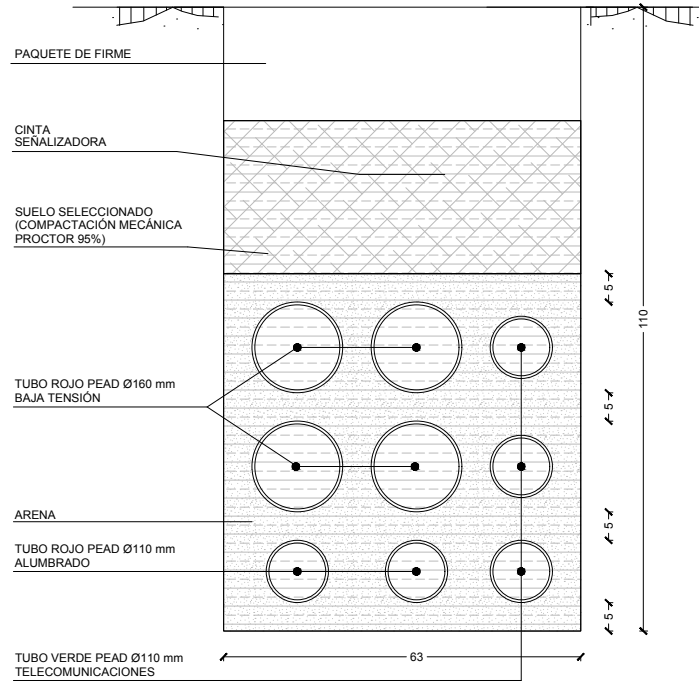


CANALIZACIÓN REFORZADA
RED DE ALUMBRADO, B.T. Y TELECOMUNICACIONES
3 TUBOS PEAD Ø110 DE COLOR VERDE (RED COMUNICACIONES)
2 TUBOS PEAD Ø110 mm COLOR ROJO (RED ALUMBRADO)
4 TUBOS PEAD Ø160 mm COLOR ROJO (RED B.T.)
COTAS EN cm

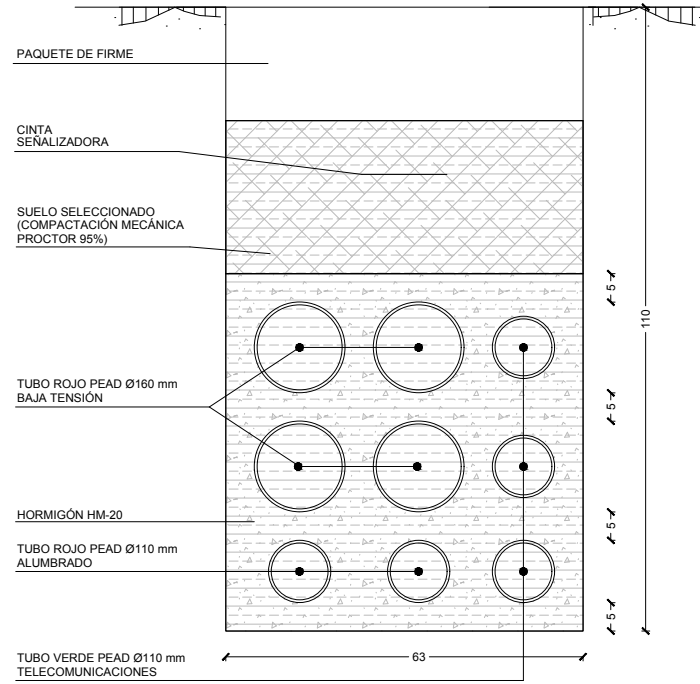

ARQUETA ALUMBRADO PÚBLICO Y B.T. 60X60X100
SECCIÓN A-A
COTAS EN cm.

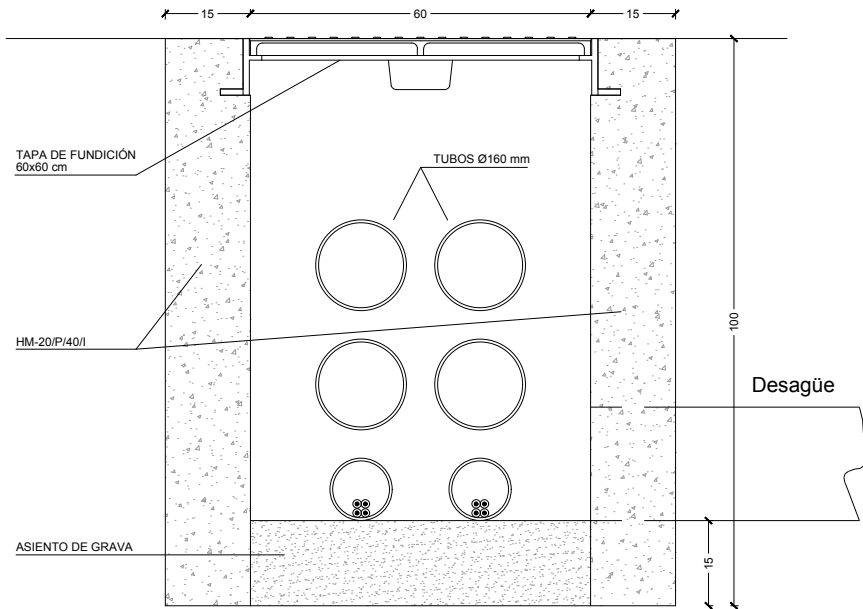


ARQUETA TELECOMUNICACIONES 60x60x100cm
SECCIÓN A-A
COTAS EN cm.

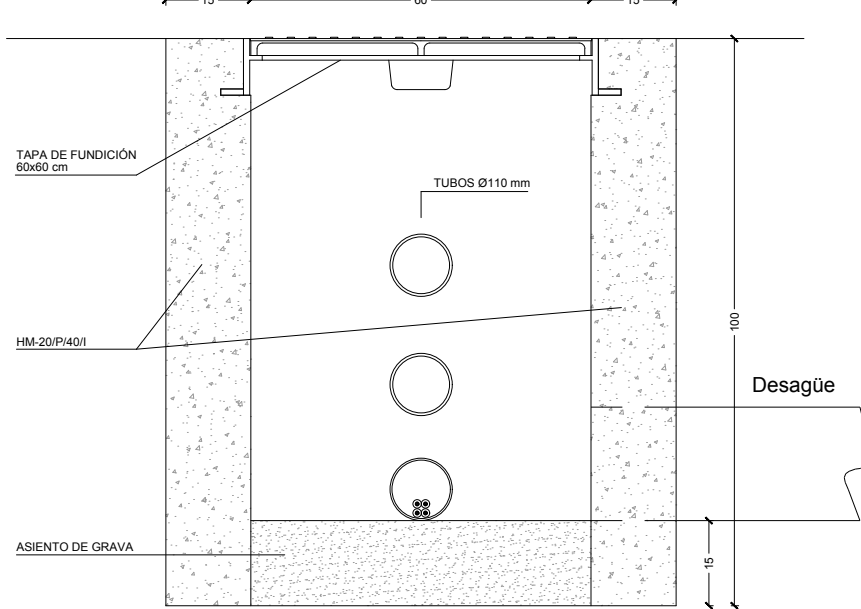

CUADRO DE MATERIALES

MATERIAL	MATERIAL	NIVEL DE CONTROL	COEFICIENTES
HORMIGÓN DE LIMPIEZA	HM-20	NO ESTRUCTURAL	
HORMIGÓN EN MASA	HM-20/P/40/I	ESTADÍSTICO	$\gamma_c = 1.50$
HORMIGÓN PARA ARMAR	HA-25/P/25/IIIa+Qb	ESTADÍSTICO	$\gamma_c = 1.50$
ACERO PASIVO	B 500 S	NORMAL	$\gamma_c = 1.15$
EJECUCIÓN		INTENSO	$\gamma_c = 1.35$ $\gamma_c = 1.50$ $\gamma_c = 1.50$


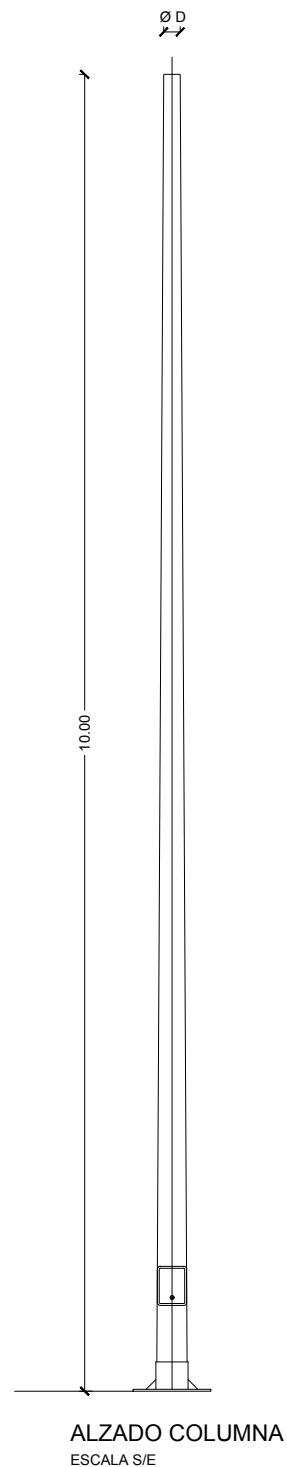


ALZADO COLUMNA
ESCALA S/E


CUADRO DE MATERIALES			
MATERIAL	MATERIAL	NIVEL DE CONTROL	COEFICIENTES
HORMIGÓN DE LIMPIEZA	HM-20	NO ESTRUCTURAL	
HORMIGÓN EN MASA	HM-20/P/40/I	ESTADÍSTICO	$\gamma_c = 1.50$
HORMIGÓN PARA ARMAR	HA-25/P/25/IIIa+Qb	ESTADÍSTICO	$\gamma_c = 1.50$
ACERO PASIVO	B 500 S	NORMAL	$\gamma_s = 1.15$
EJECUCIÓN		INTENSO	$\gamma_c = 1.35$ $\gamma_s = 1.50$ $\gamma_c = 1.50$

Dimensiones principales			Registro			Placa de anclaje					Pernos	Orientación		
H (m)	D	e	n	m	p	f	g	E	i	k	MxL	lado	lado	prof.
4	75	2,5	410	110	170	300	215	6	45	20	M14x400	550	550	770
4	76	3										550	550	800
4,5	76	2,5										550	550	800
5	60	2,5										550	550	800
5	60	3										550	550	800
5	76	2,5										550	550	800
5	76	3										550	550	800
6	50	2,5										550	550	800
6	50	3										550	550	800
6	60	2,5										550	550	800
6	60	3	410	110	170	400	285	8	50	25	M18x500 o M16x600	600	600	850
6	60	3										600	600	850
6	76	3										600	600	850
7	50	2,5										600	600	850
7	50	3										600	600	850
7	60	3										600	600	850
7	76	3										600	600	850
8	60	3										600	600	850
8	76	3										600	600	850
8	88	3										440	150	200
8	102	4	600	600	900									
8	124	4	600	600	900									
9	50	3	600	600	900									
9	50	4	600	600	900									
9	60	3	600	600	900									
9	60	4	600	600	900									
9	76	3	600	600	900									
9	88	4	600	600	900									
9	102	4	600	600	900									
9	124	4	440	150	200	400	285	10	50	25	M20x700	600	600	900
10	50	3										600	600	900
10	50	4										600	600	900
10	60	3										600	600	900
10	60	4										600	600	900
10	88	4										600	600	900
10	102	4										600	600	900
10	124	4										600	600	900
10	76	4										600	600	900
10	88	4										600	600	900


DETALLE
Registro y placa de anclaje
ESCALA S/E

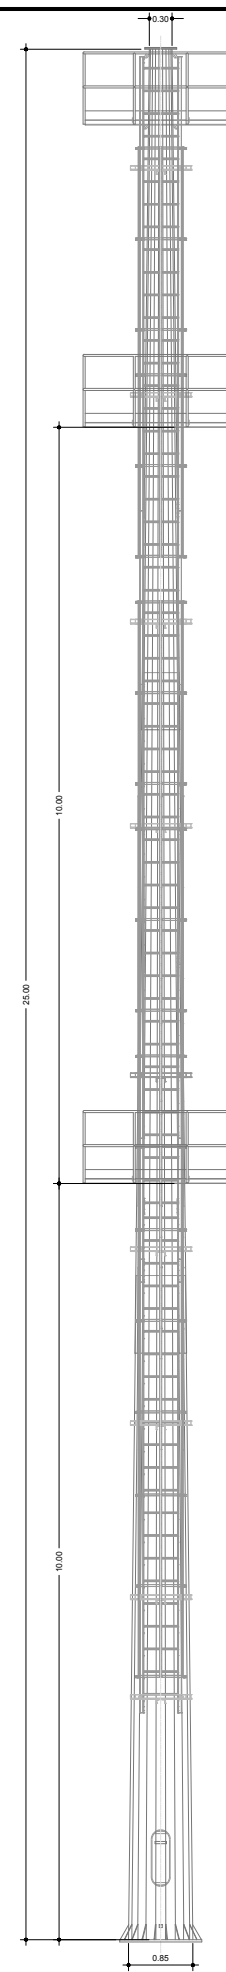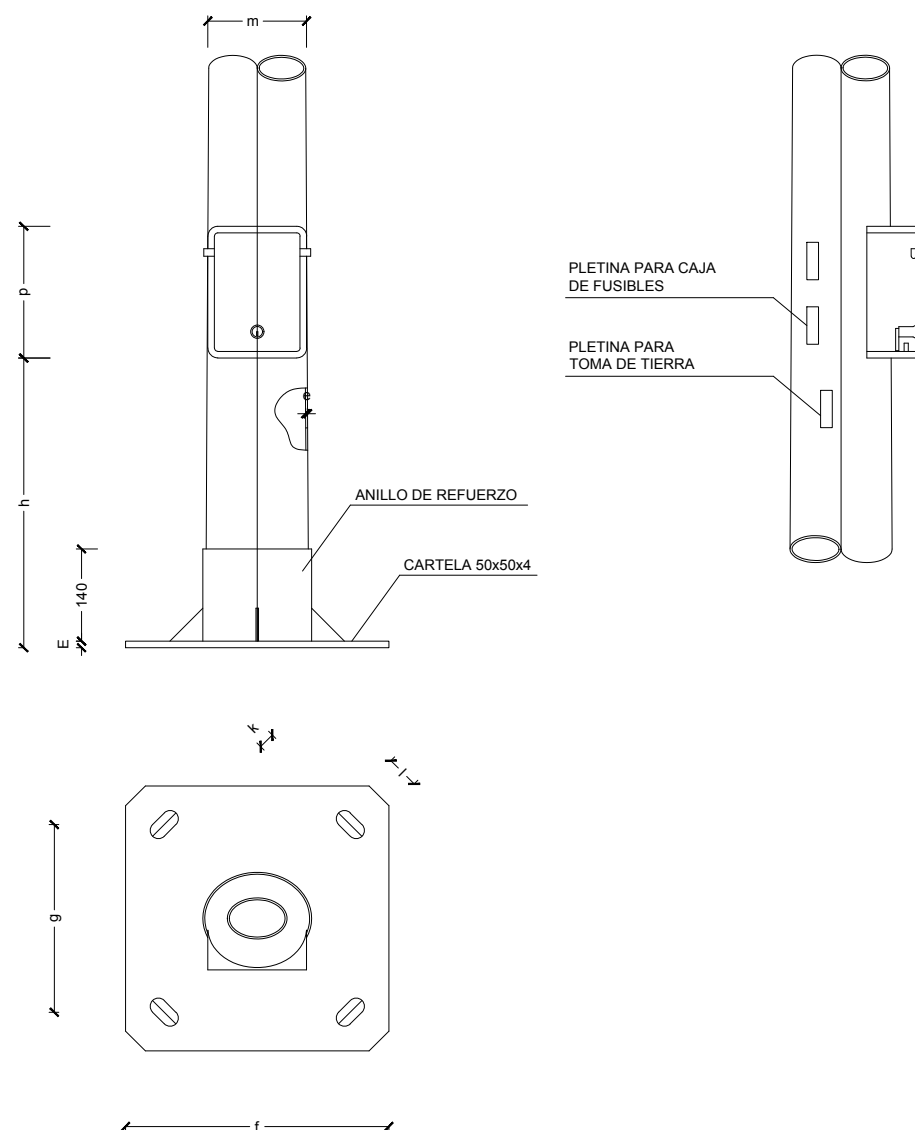

COLUMNA TRONCOPIRAMIDAL (H=25m.)
ESCALA 1:100
COTAS EN m.

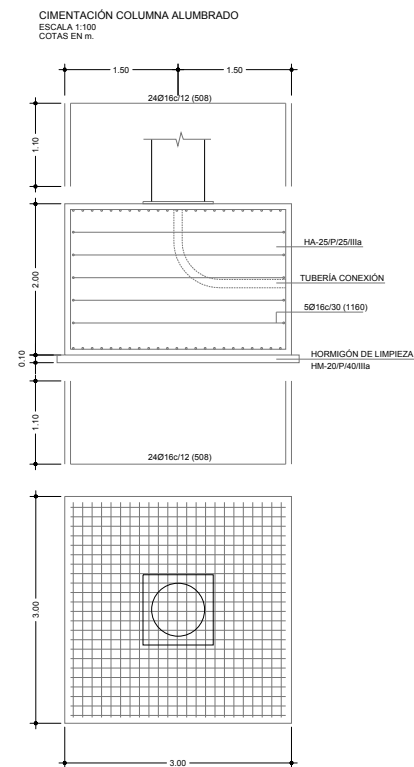

CIMENTACIÓN COLUMNA ALUMBRADO
ESCALA 1:100
COTAS EN m.

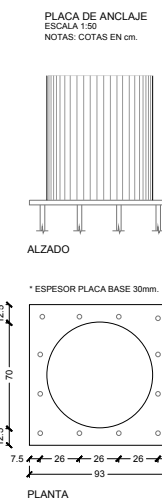

PLACA DE ANCLAJE
ESCALA 1:50
NOTAS: COTAS EN cm.

ALZADC


* ESPESOR PLACA BASE 30mm.

PLANTA


CUADRO DE ELEMENTOS DE CIMENTACIÓN							
Referencias	Dimensiones (cm)	Canto (cm)	Armado inf. X	Armado inf. Y	Armado sup. X	Armado sup. Y	Armado piel
P-1	300x300	200	24Ø16c/12	24Ø16c/12	24Ø16c/12	24Ø16c/12	5Ø16c/30

CUADRO DE ARRANQUES		
Referencias	Pernos	Dimensión Placas de anclaje
P-1	12Ø32 mm L=130 cm	930x930x30 (mm)

DETALLE ANCLAJE PERNO
ESCALA 1:20
NOTAS: COTAS EN mm.

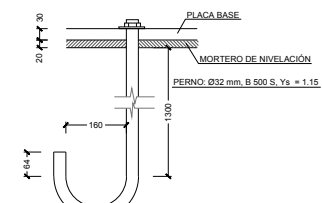


* ORIENTAR ANCLAJE AL CENTRO DE LA PLACA

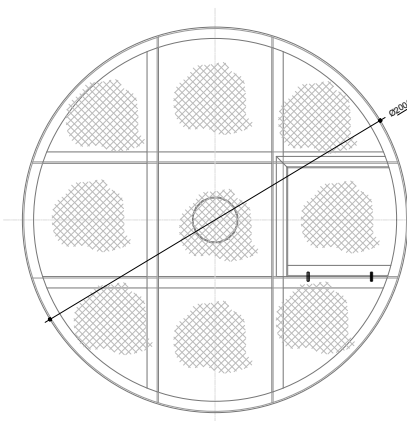


PLATAFORMA CIRCULAR PARA 12 PROYECTORES
ESCALA 1:50
COTAS EN m.


Z:\TITULO 2023\F-2023-19-PUERTO A CORUÑA (INECO)\TRABAJOS\2.10.6.1 SERVICIOS AFECTADOS\2.10.6.1 SERVICIOS AFECTADOS TGL.DWG

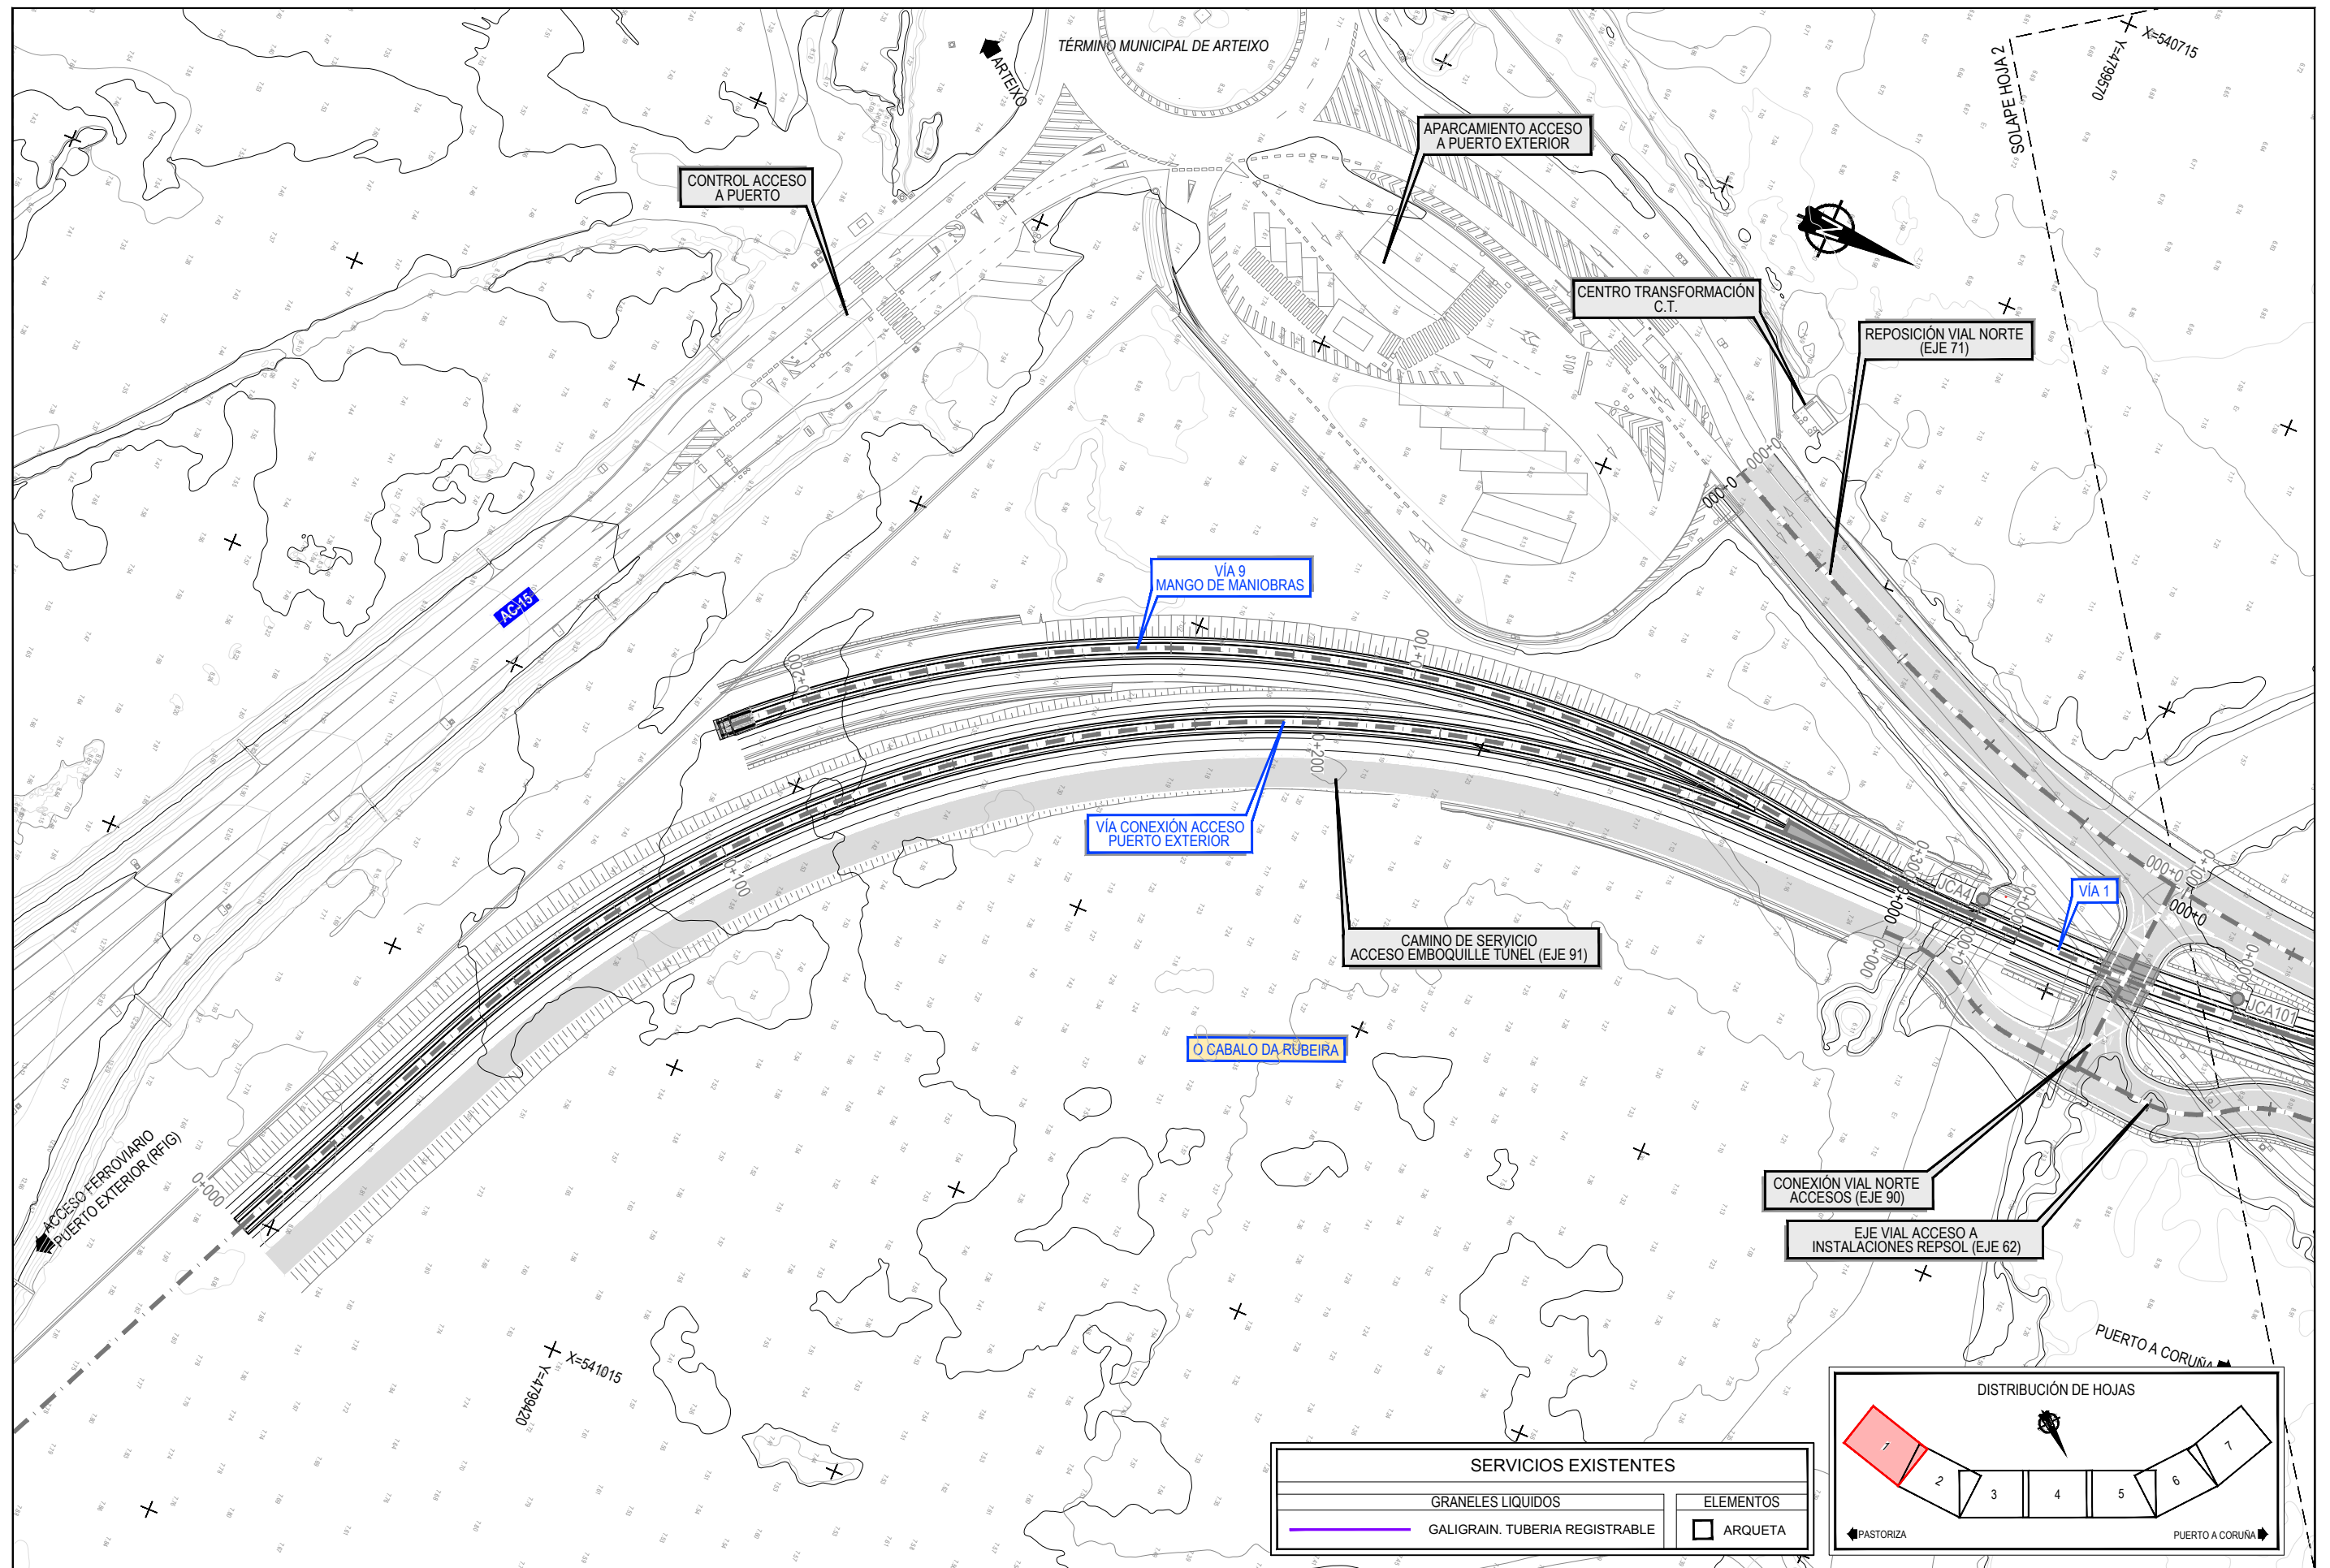


Z:\TITULO 2023\F-2023-19-PUERTO A CORUÑA (INECO)\TRABAJOS\PLANS\2.10.6.1 SERVICIOS AFECTADOS\2.10.6.1 SERVICIOS AFECTADOS.TGL.DWG

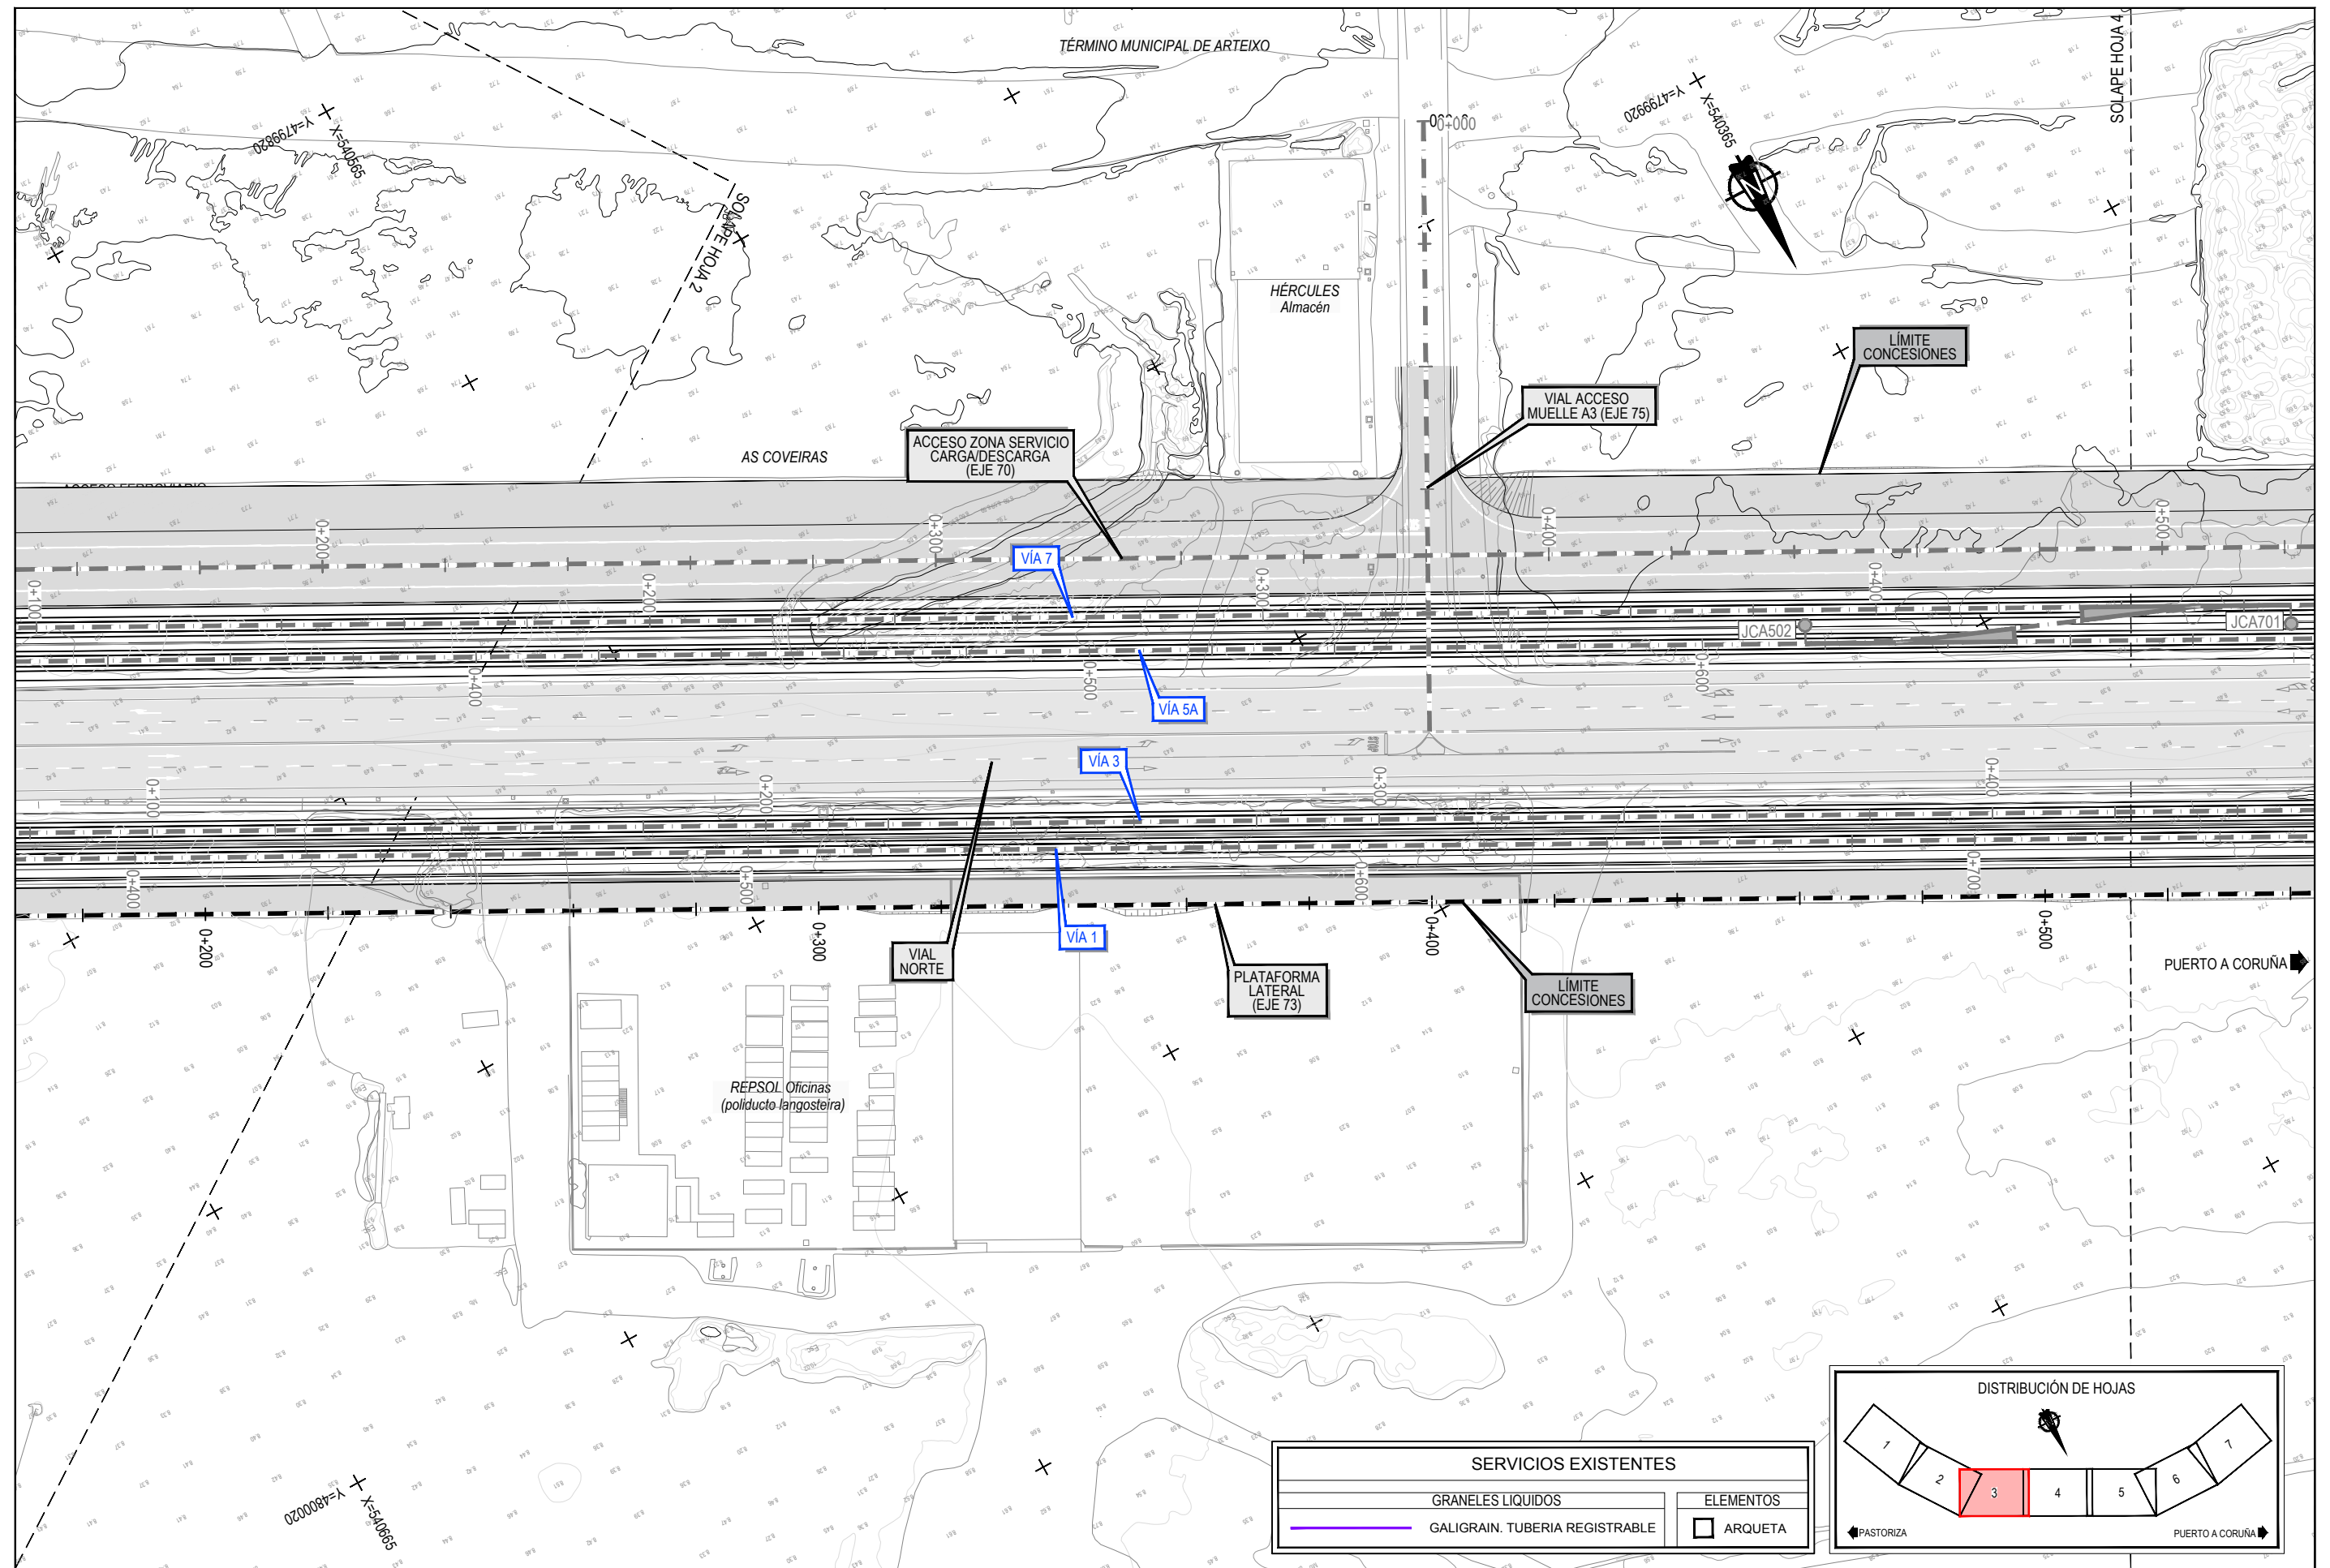


Z:\TITULO 2023\F-2023-19-PUERTO A CORUÑA (INECO)\TRABAJOS\PLANS\2.10.6.1 SERVICIOS AFECTADOS\2.10.6.1 SERVICIOS AFECTADOS.TGL.DWG

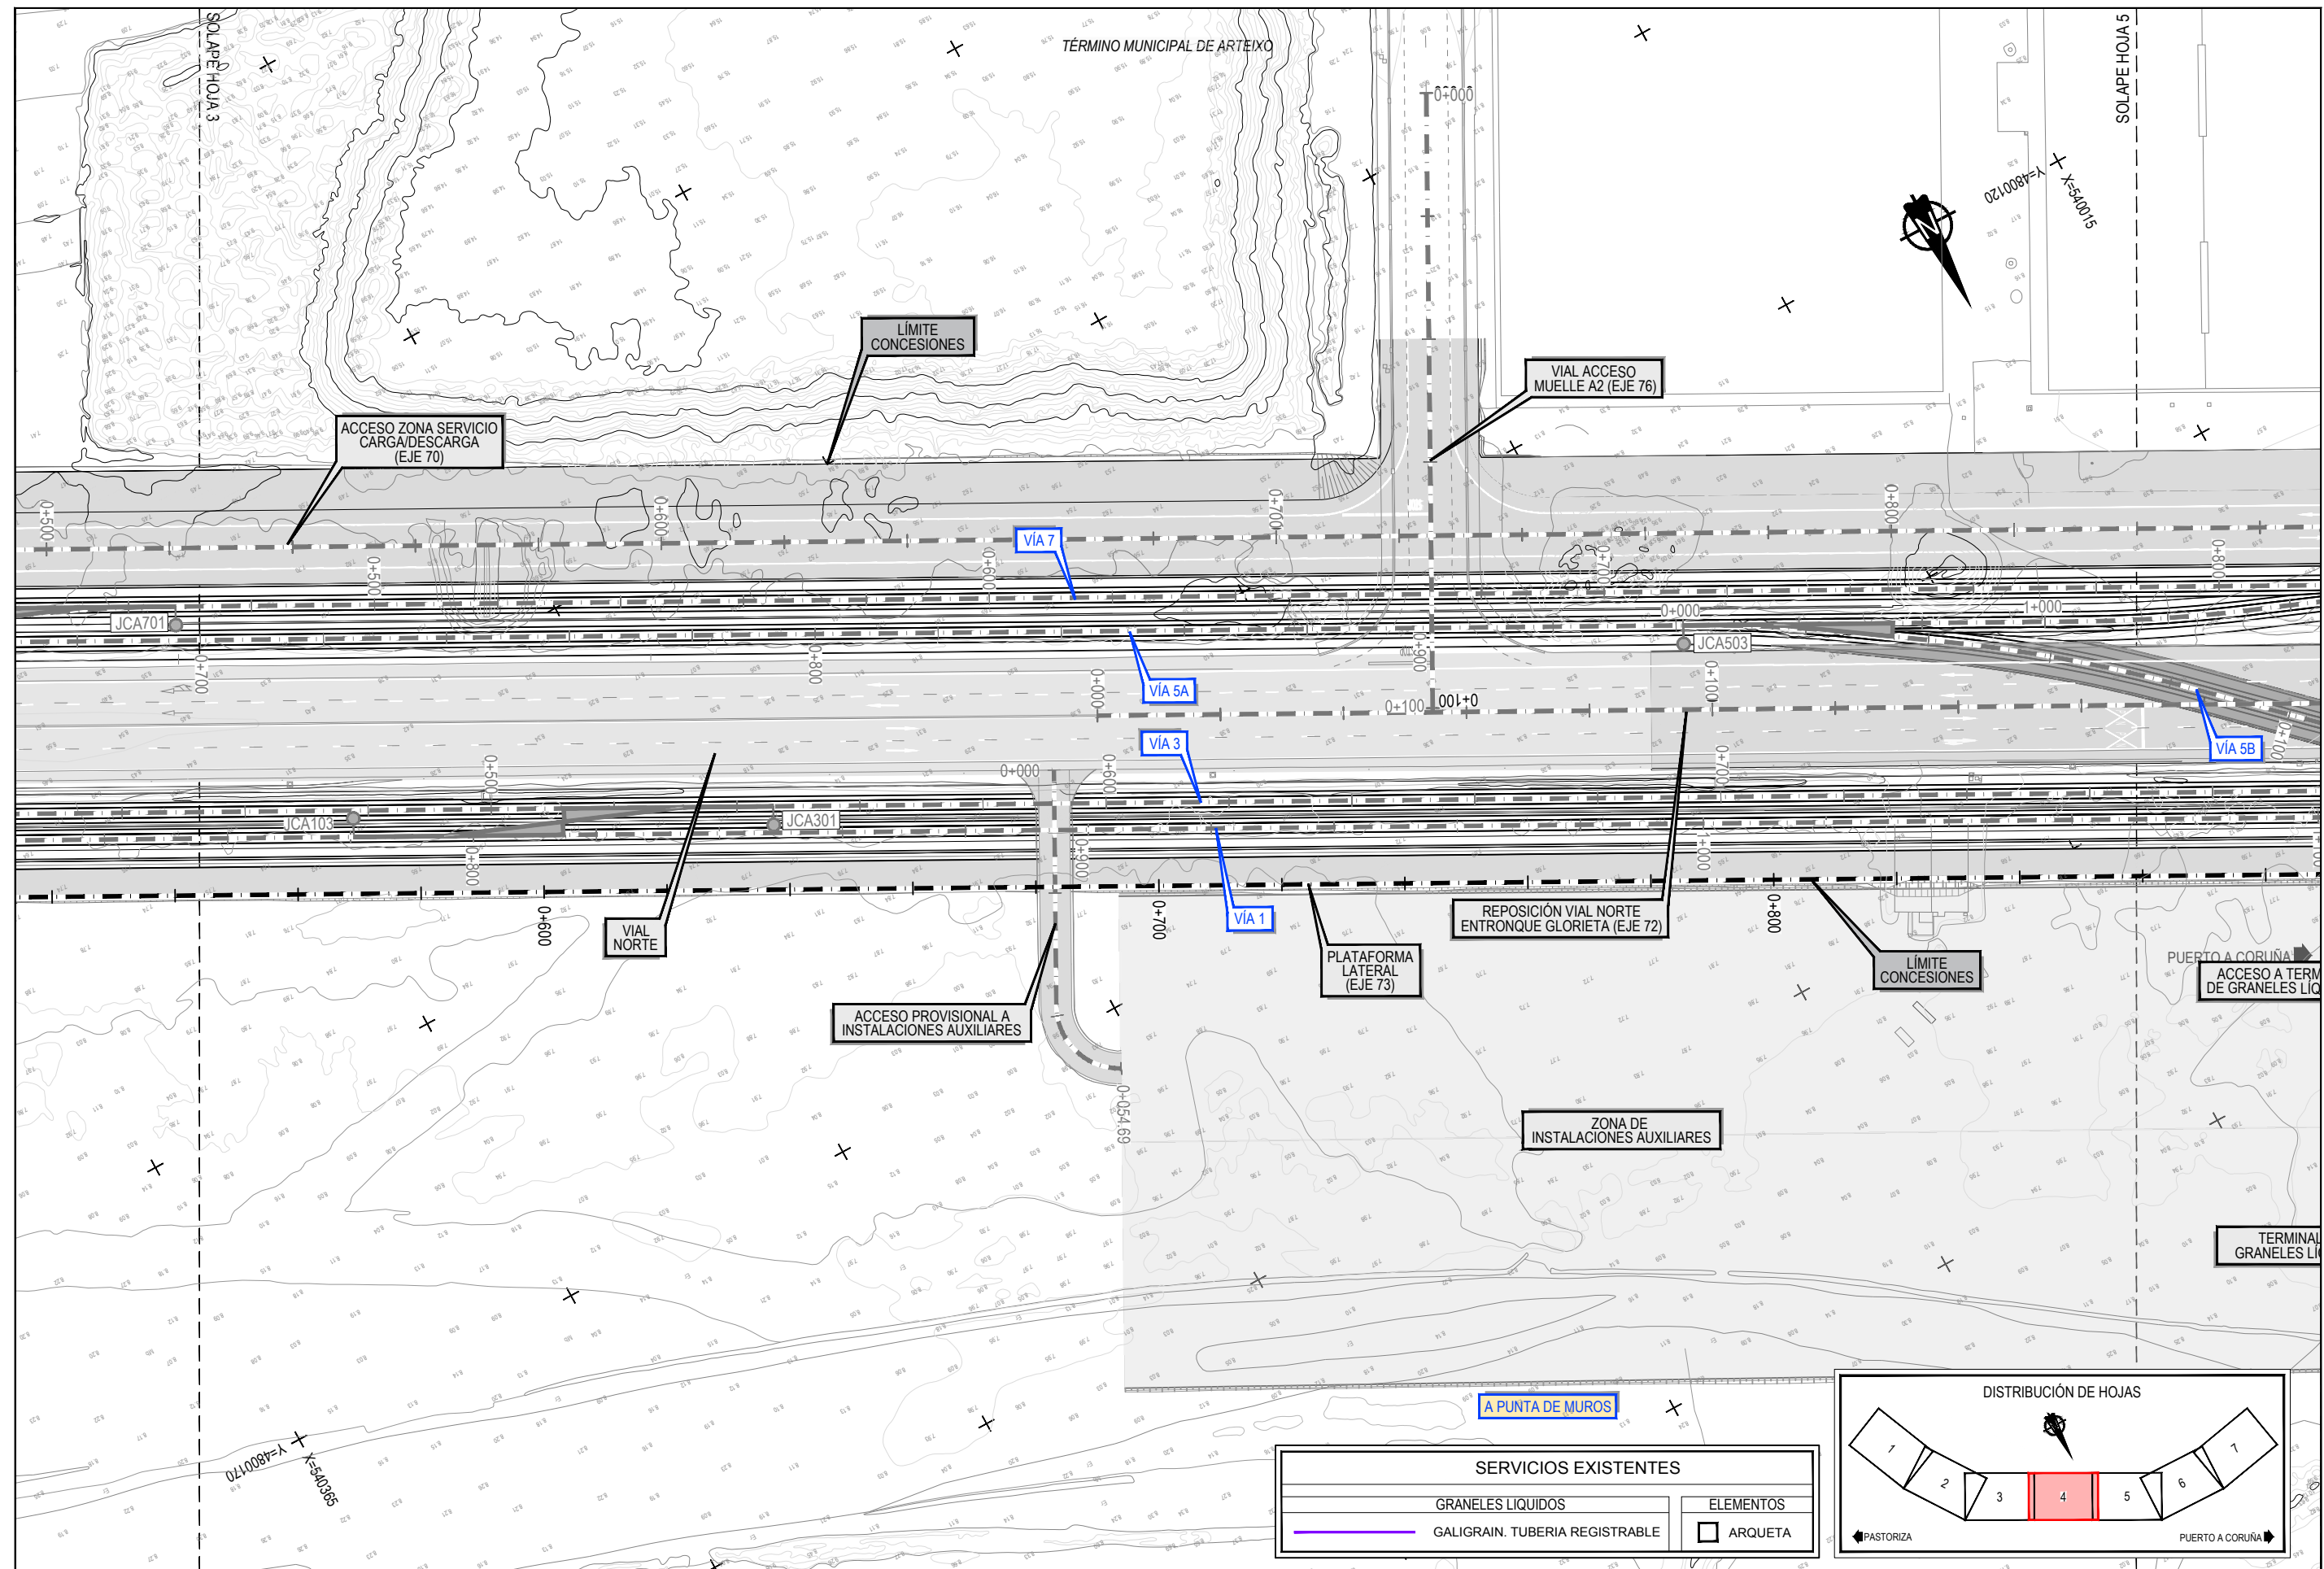

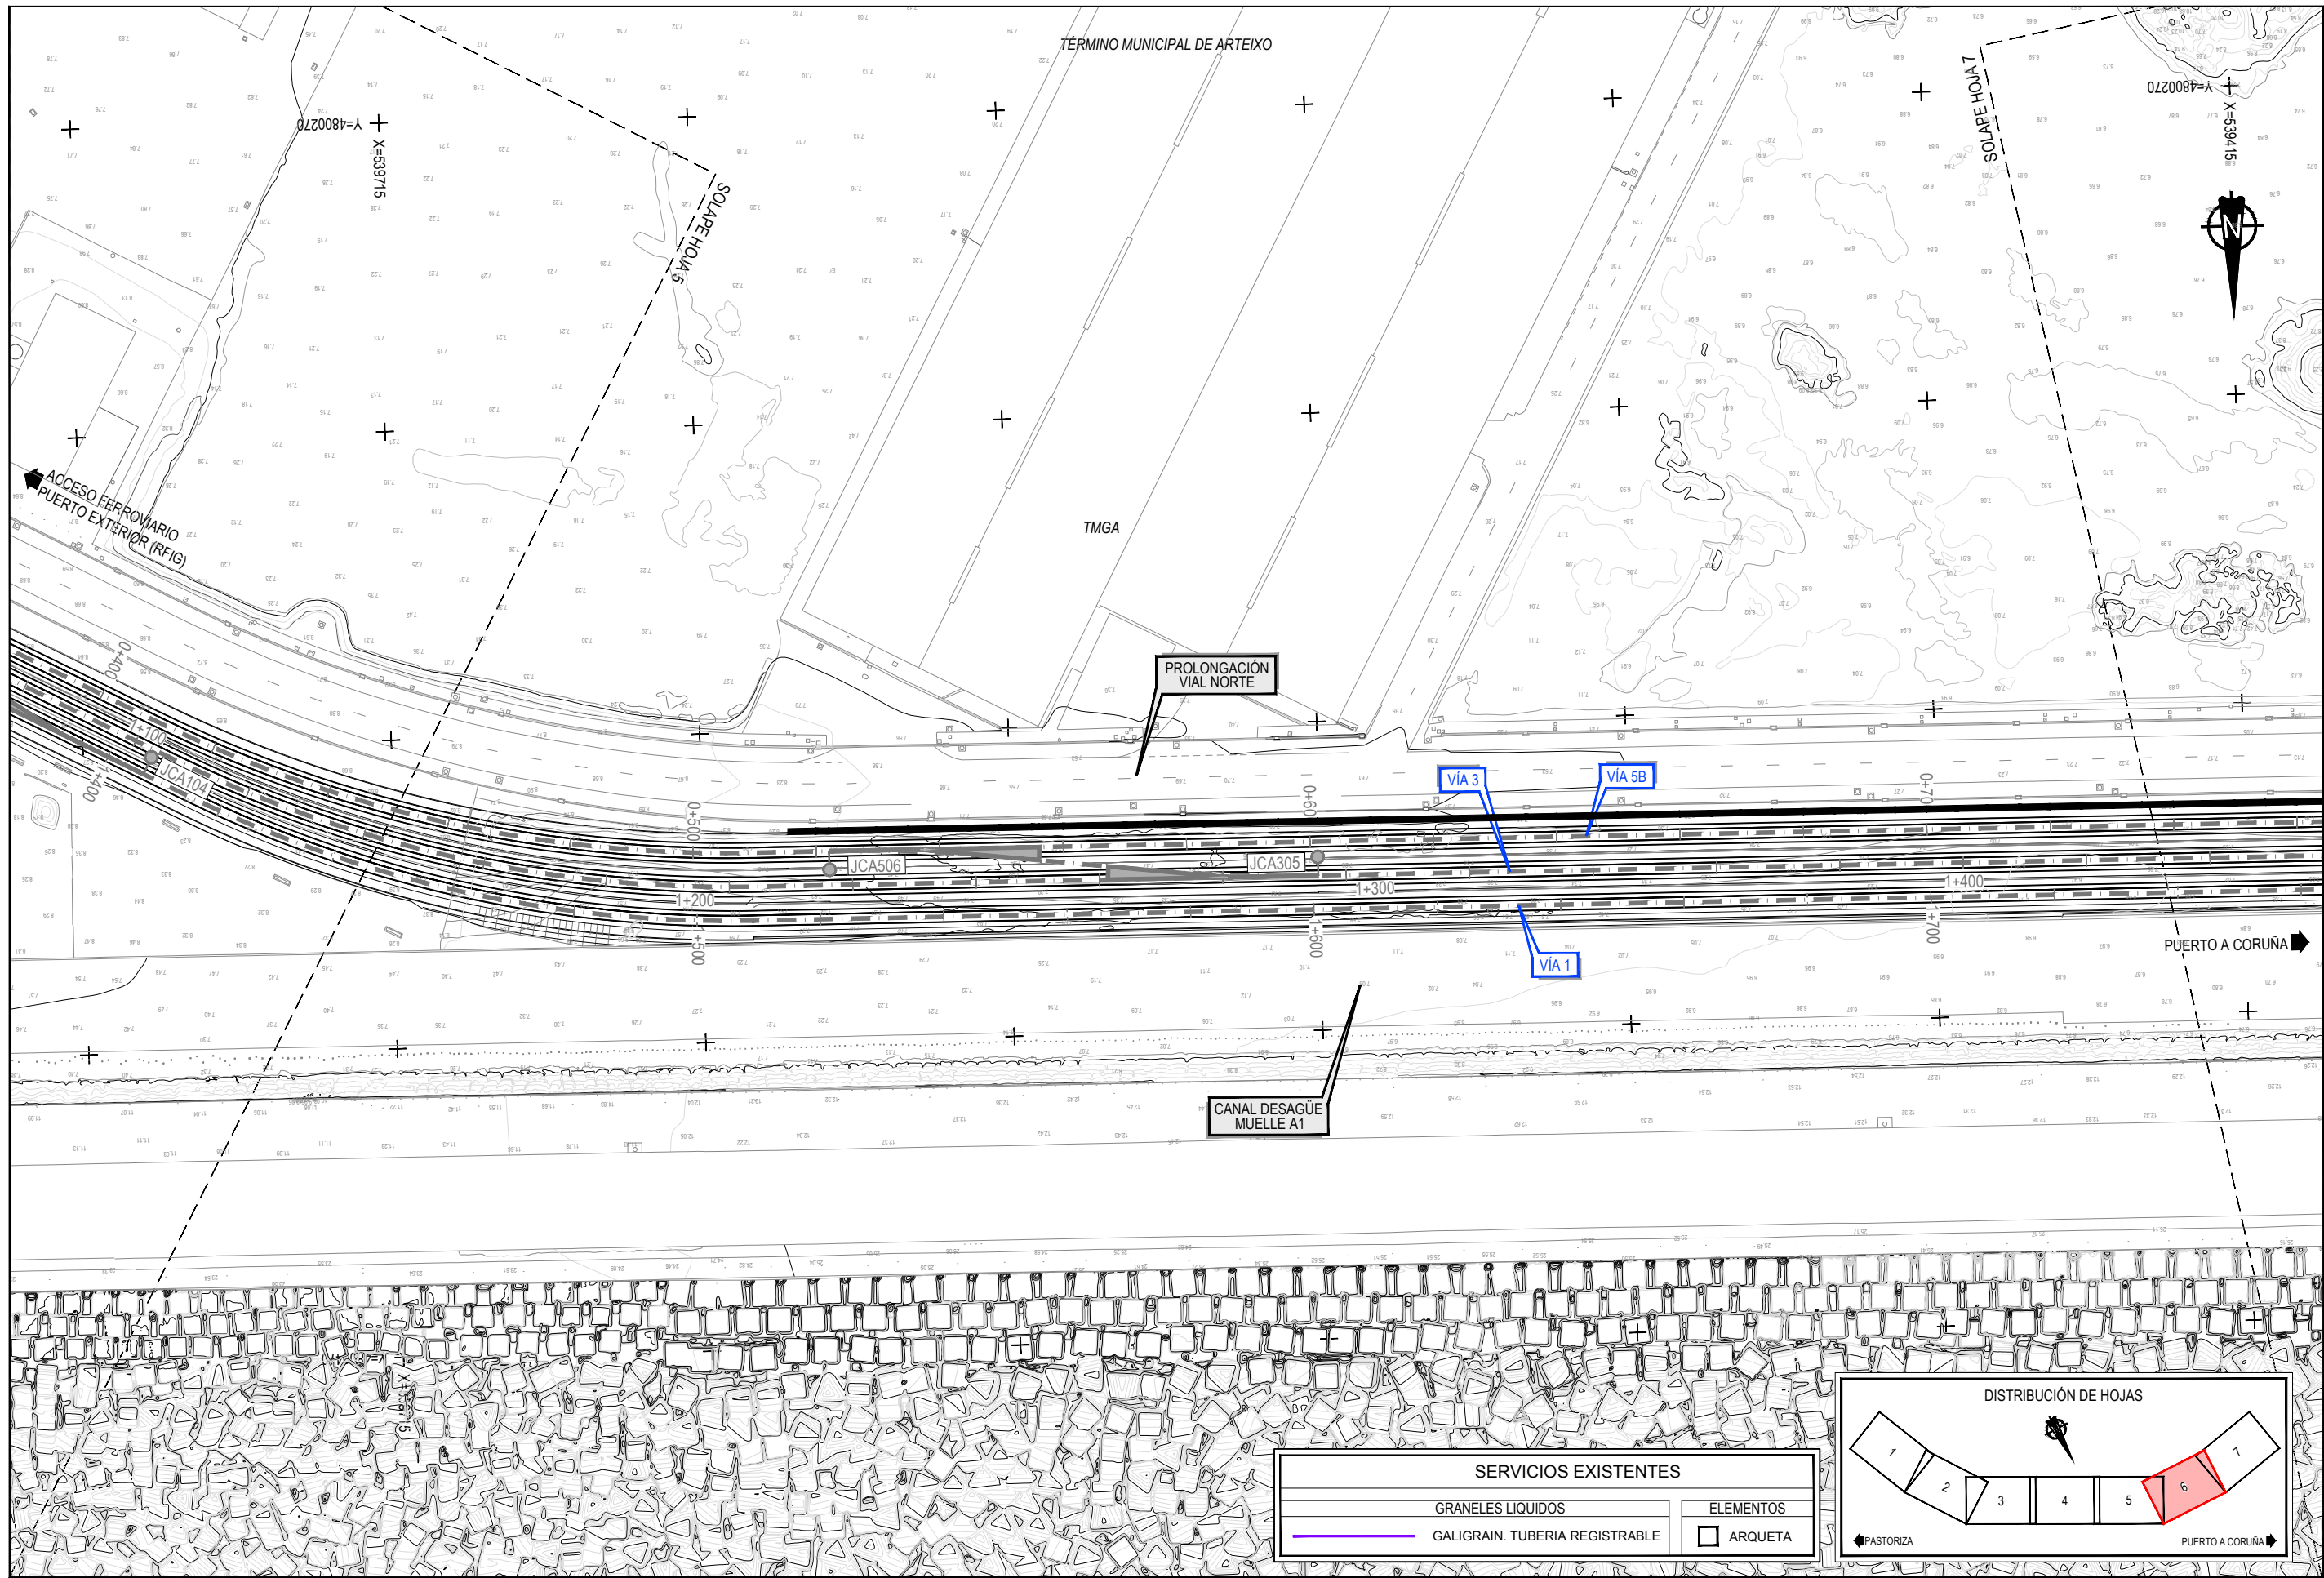


SERVICIOS EXISTENTES	
GRANELES LIQUIDOS	ELEMENTOS
GALIGRAIN. TUBERIA REGISTRABLE	ARQUETA

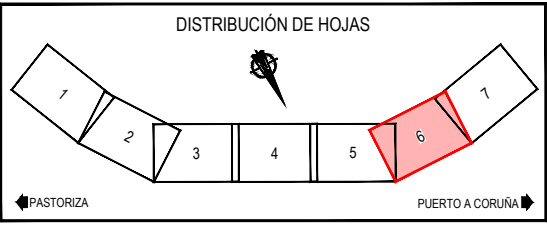

Z:\TITULO 2023\F-2023-19-PUERTO A CORUÑA (INECO)\TRABAJOS\2.10.6.1 SERVICIOS AFECTADOS\2.10.6.1 SSEE GRANELES TGL.DWG

Z:\TITULO 2023\F-2023-19-PUERTO A CORUÑA (INECO)\TRABAJOS\2.10- SERVICIOS AFECTADOS\2.10.7-1 SERVICIOS CCTV.DWG

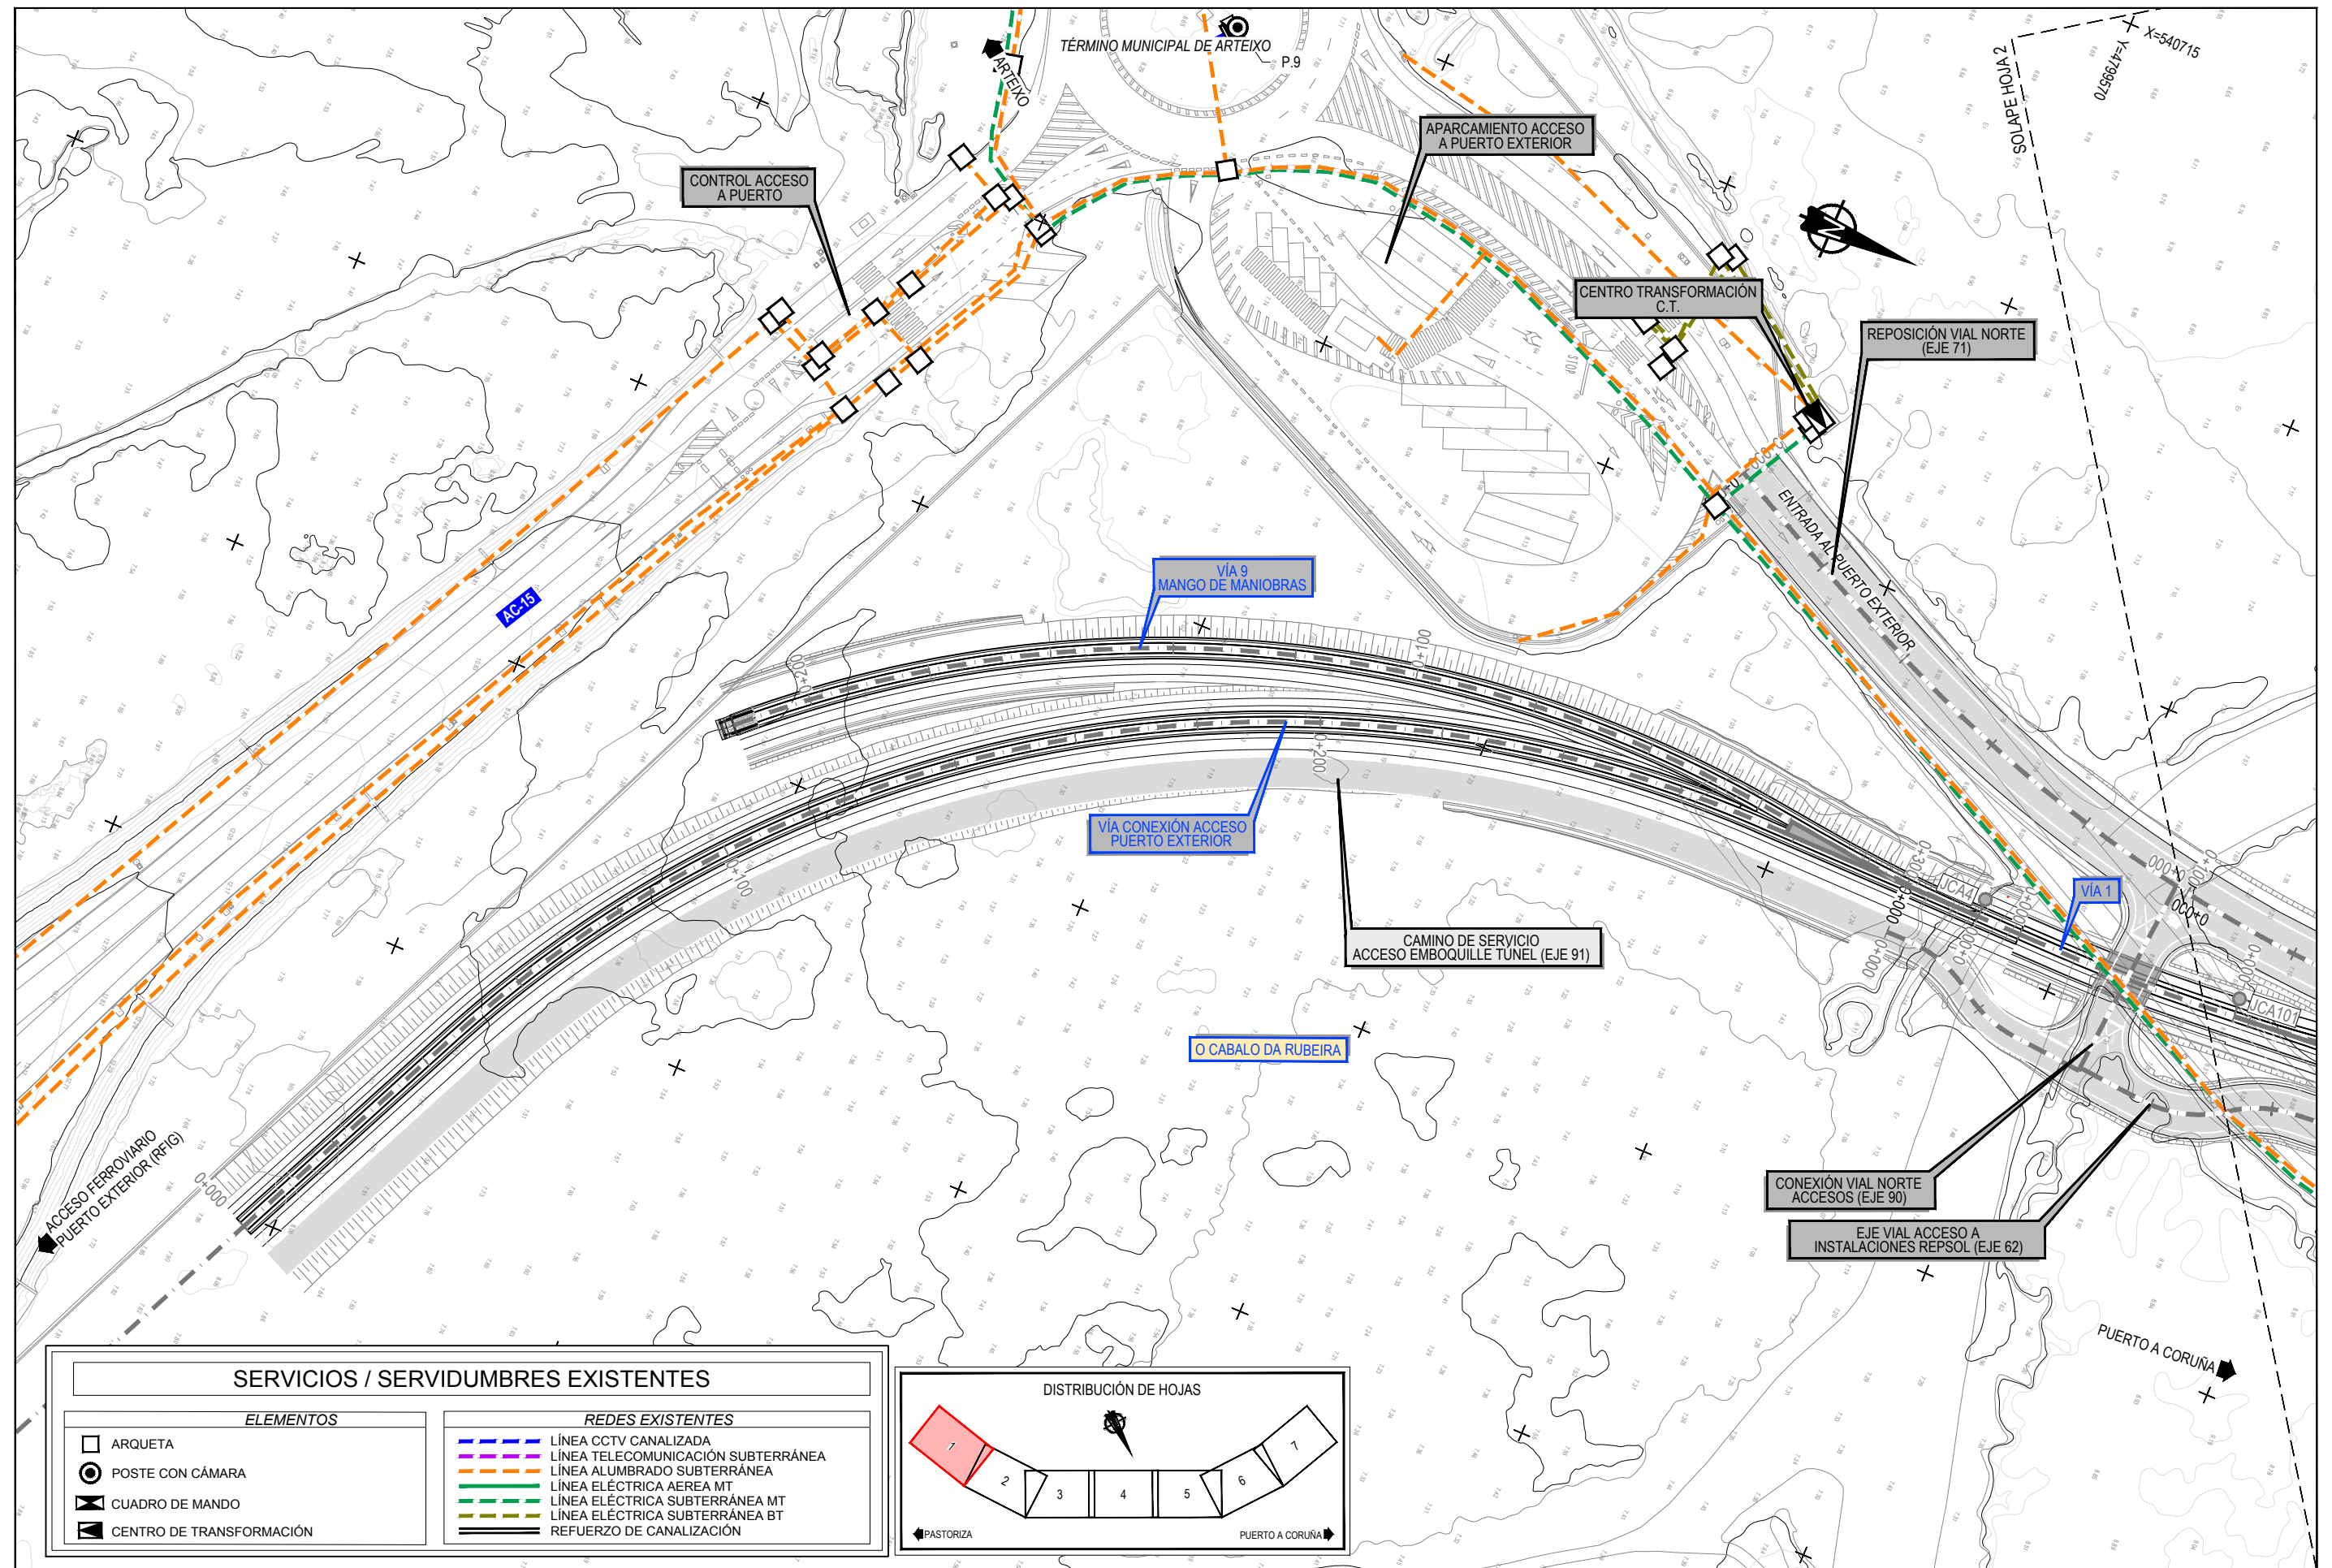

SERVICIOS / SERVIDUMBRES EXISTENTES


ELEMENTOS

- ARQUETA
- POSTE CON CÁMERA
- CUADRO DE MANDO
- CENTRO DE TRANSFORMACIÓN


REDES EXISTENTES

- LÍNEA CCTV CANALIZADA
- LÍNEA TELECOMUNICACIÓN SUBTERRÁNEA
- LÍNEA ALUMBRADO SUBTERRÁNEA
- LÍNEA ELÉCTRICA AEREA MT
- LÍNEA ELÉCTRICA SUBTERRÁNEA MT
- LÍNEA ELÉCTRICA SUBTERRÁNEA BT
- REFUERZO DE CANALIZACIÓN


DISTRIBUCIÓN DE HOJAS

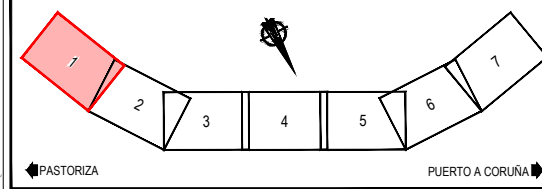


Z:\TAMAS 2023\F-2023-19-PUERTO A CORUÑA (INECO)\TRABAJOS\2.10- SERVICIOS AFECTADOS\2.10.7.1 SERVICIOS CCTV.DWG

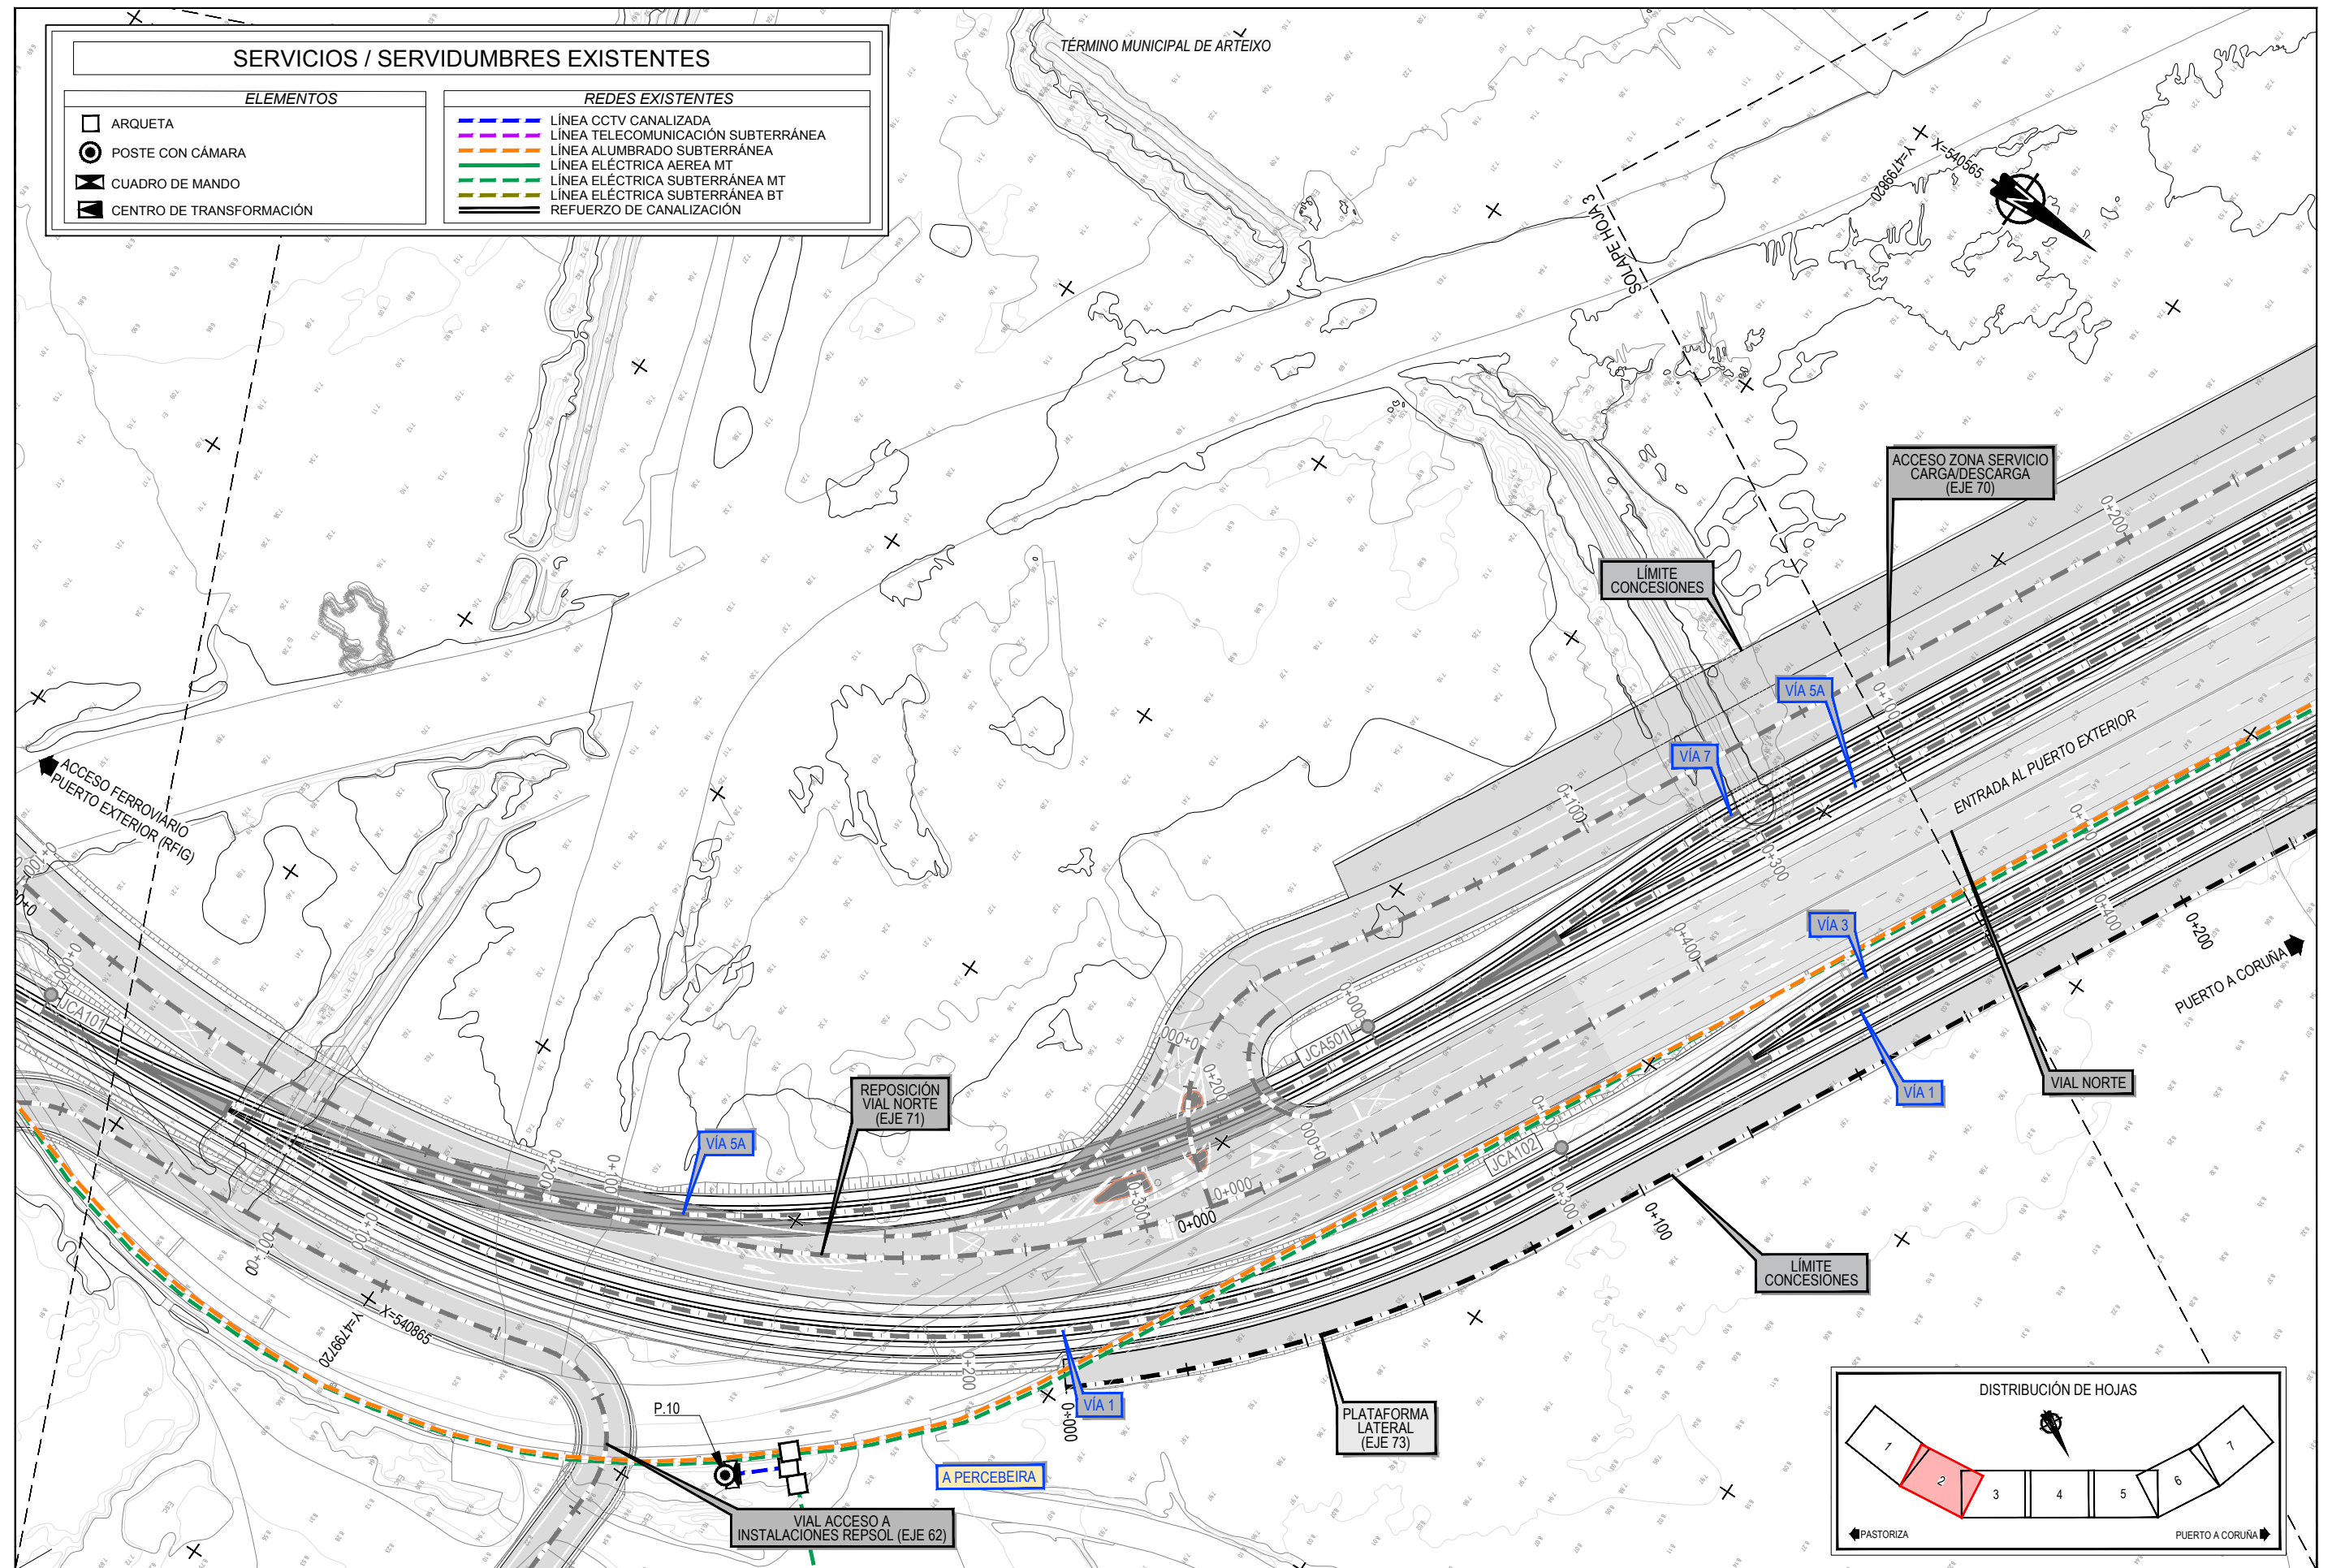


Z:\TITULO 2023\F-2023-19-PUERTO A CORUÑA (INECO)\TRABAJOS\2.10- SERVICIOS AFECTADOS\2.10.7.1-ISEE- CCTV.DWG

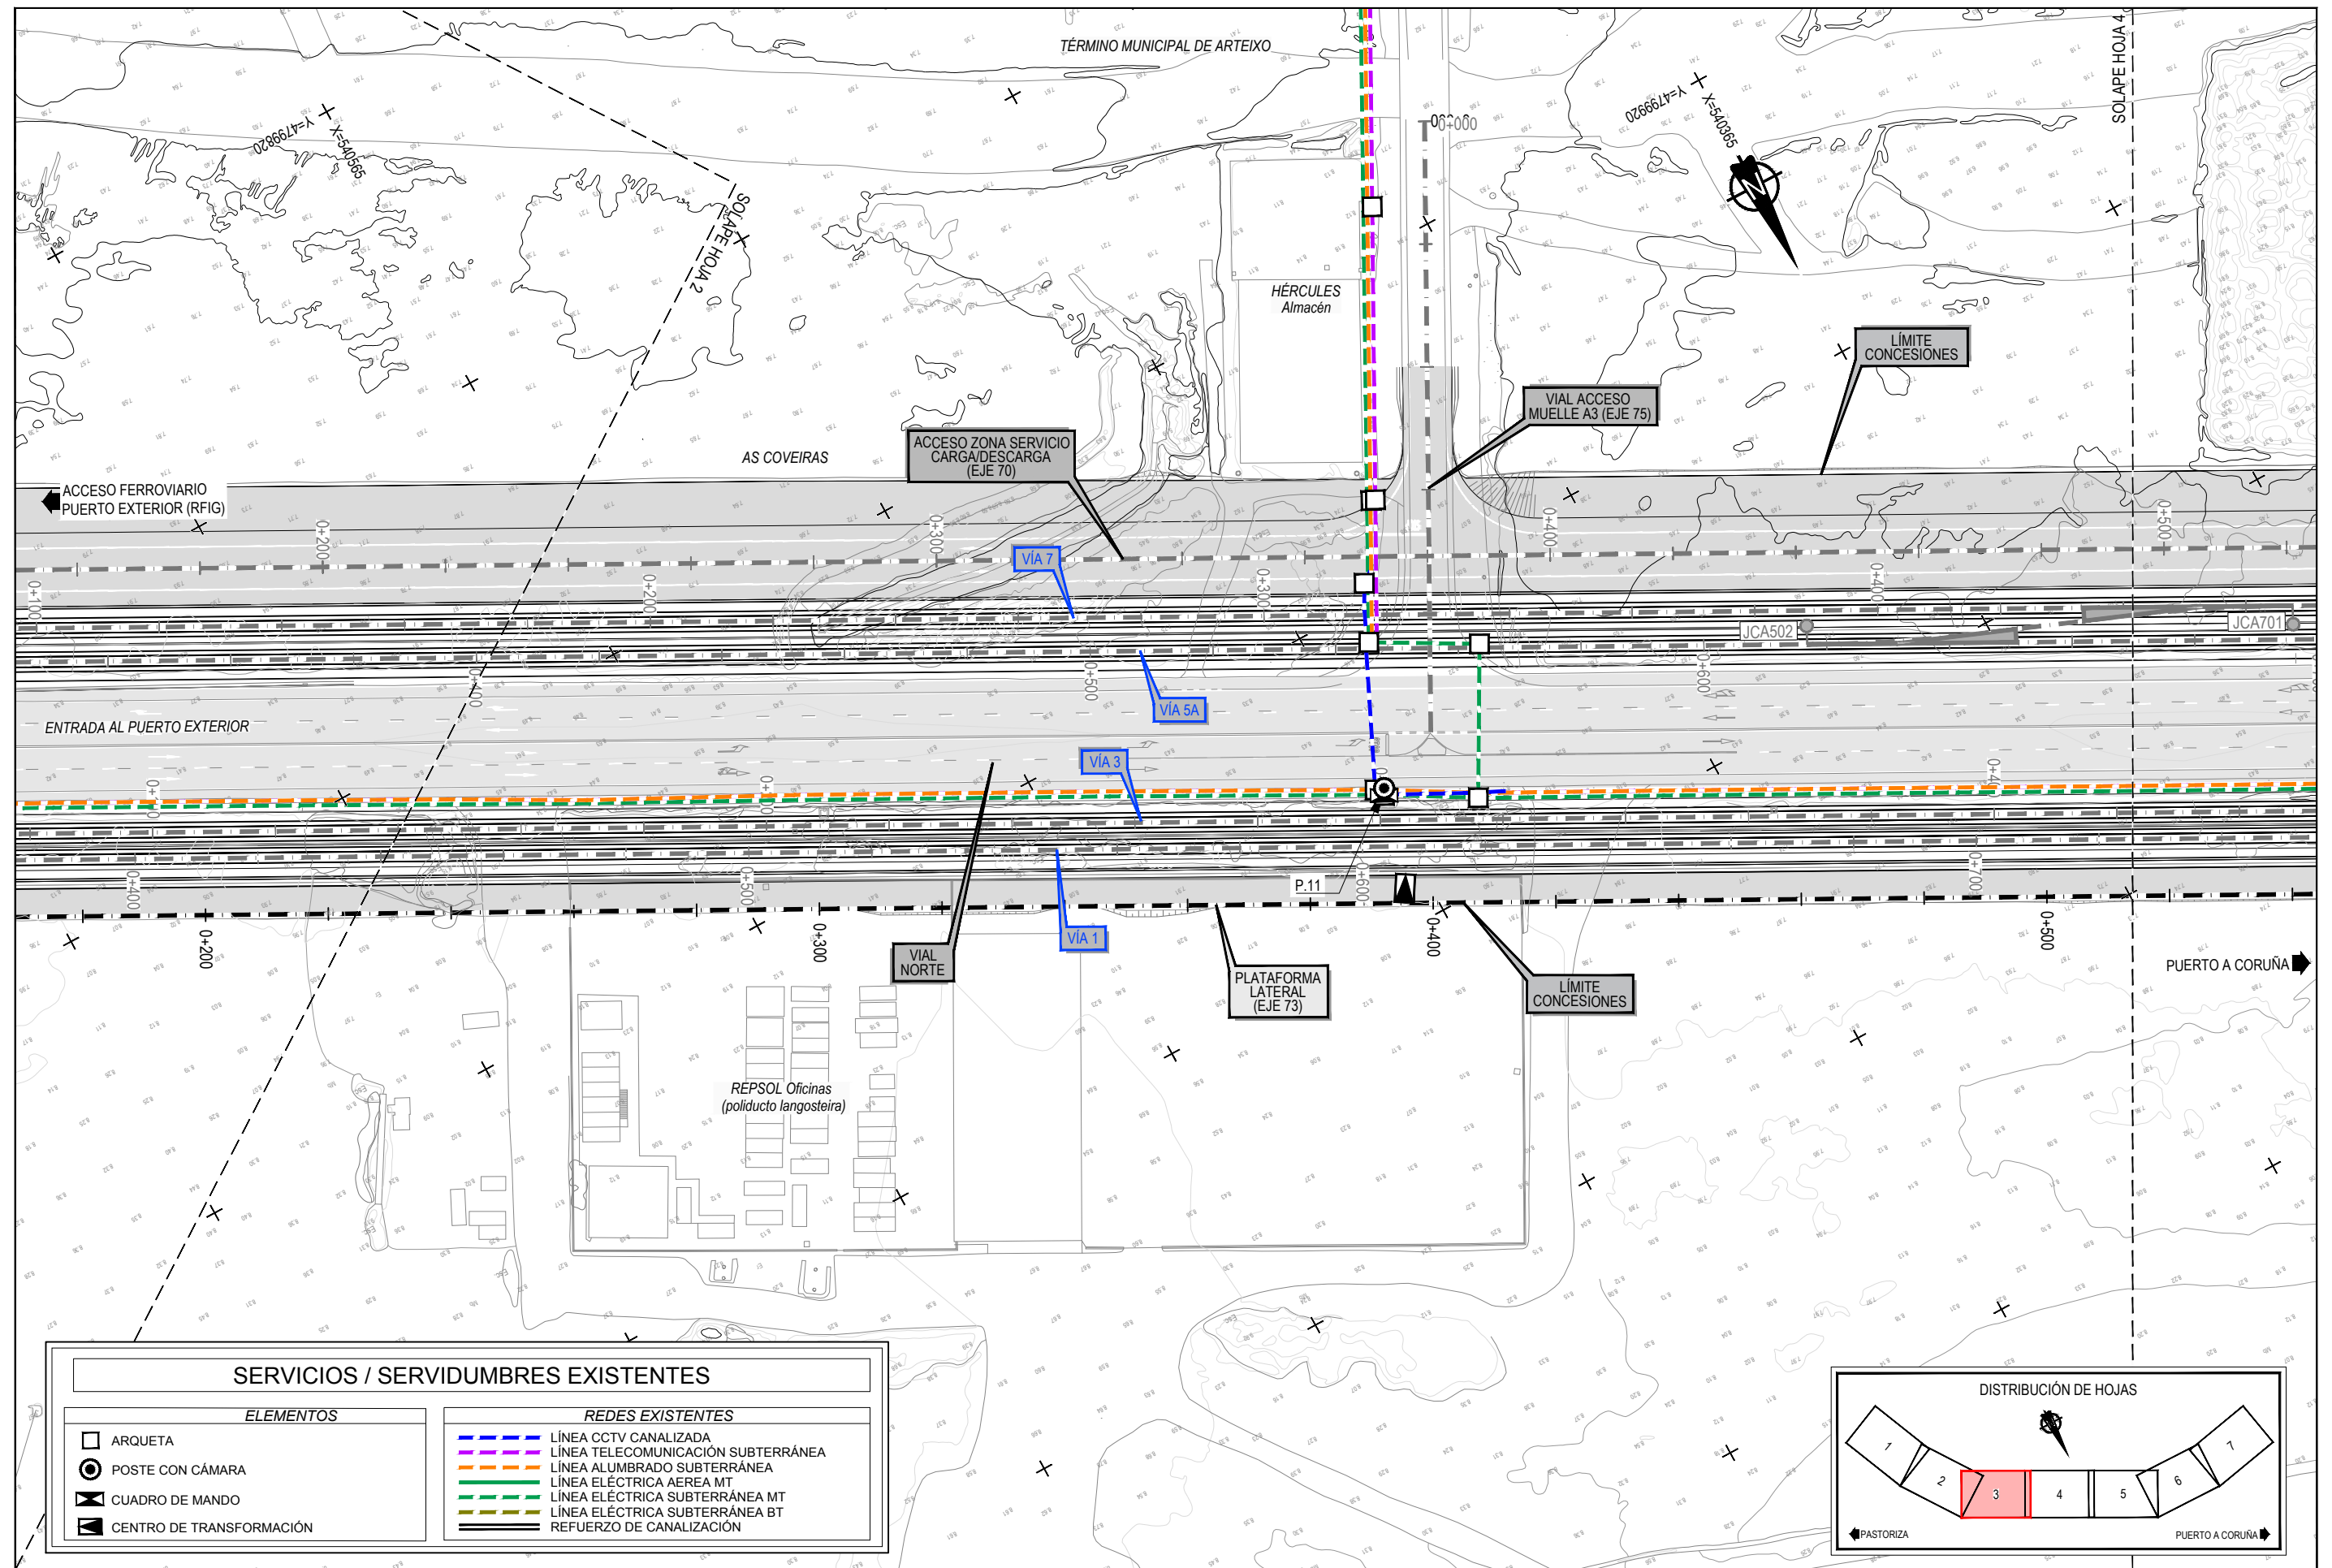


Z:\TIA\2023\F-2023-19-PUERTO A CORUÑA (INECO)\TRABAJOS\2.10- SERVICIOS AFECTADOS\2.10.7.1 SERVICIOS CCTV.DWG

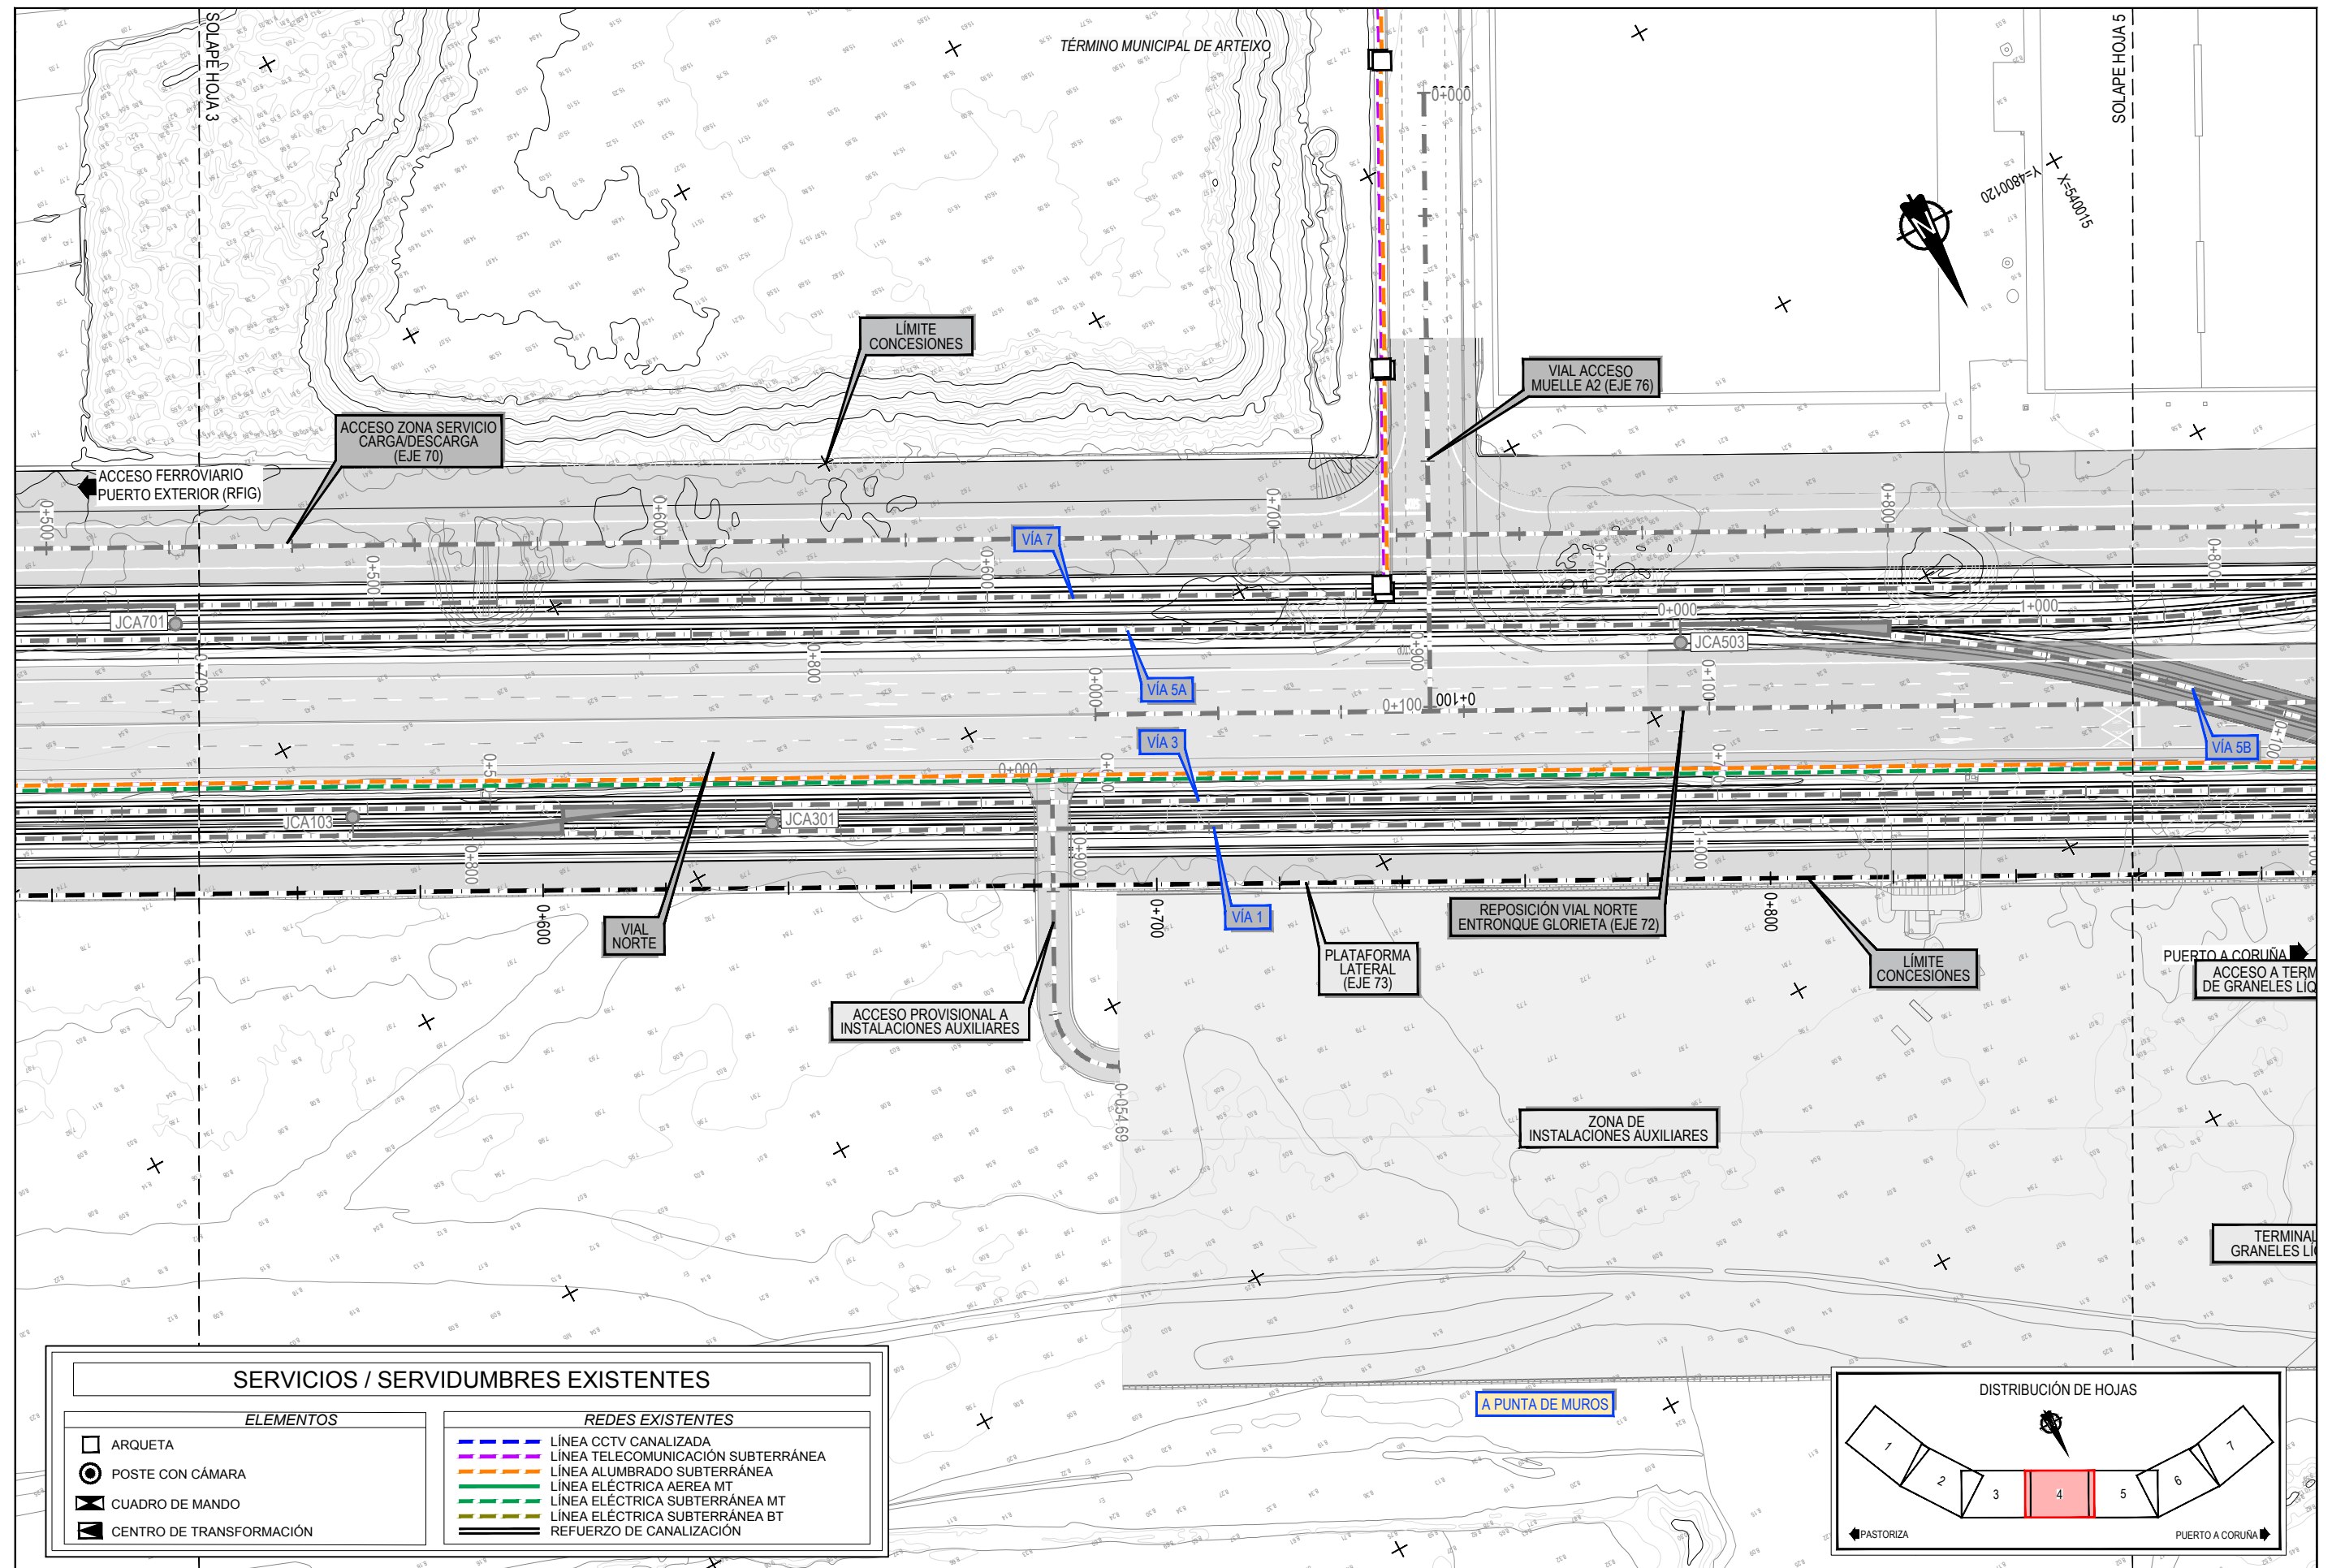

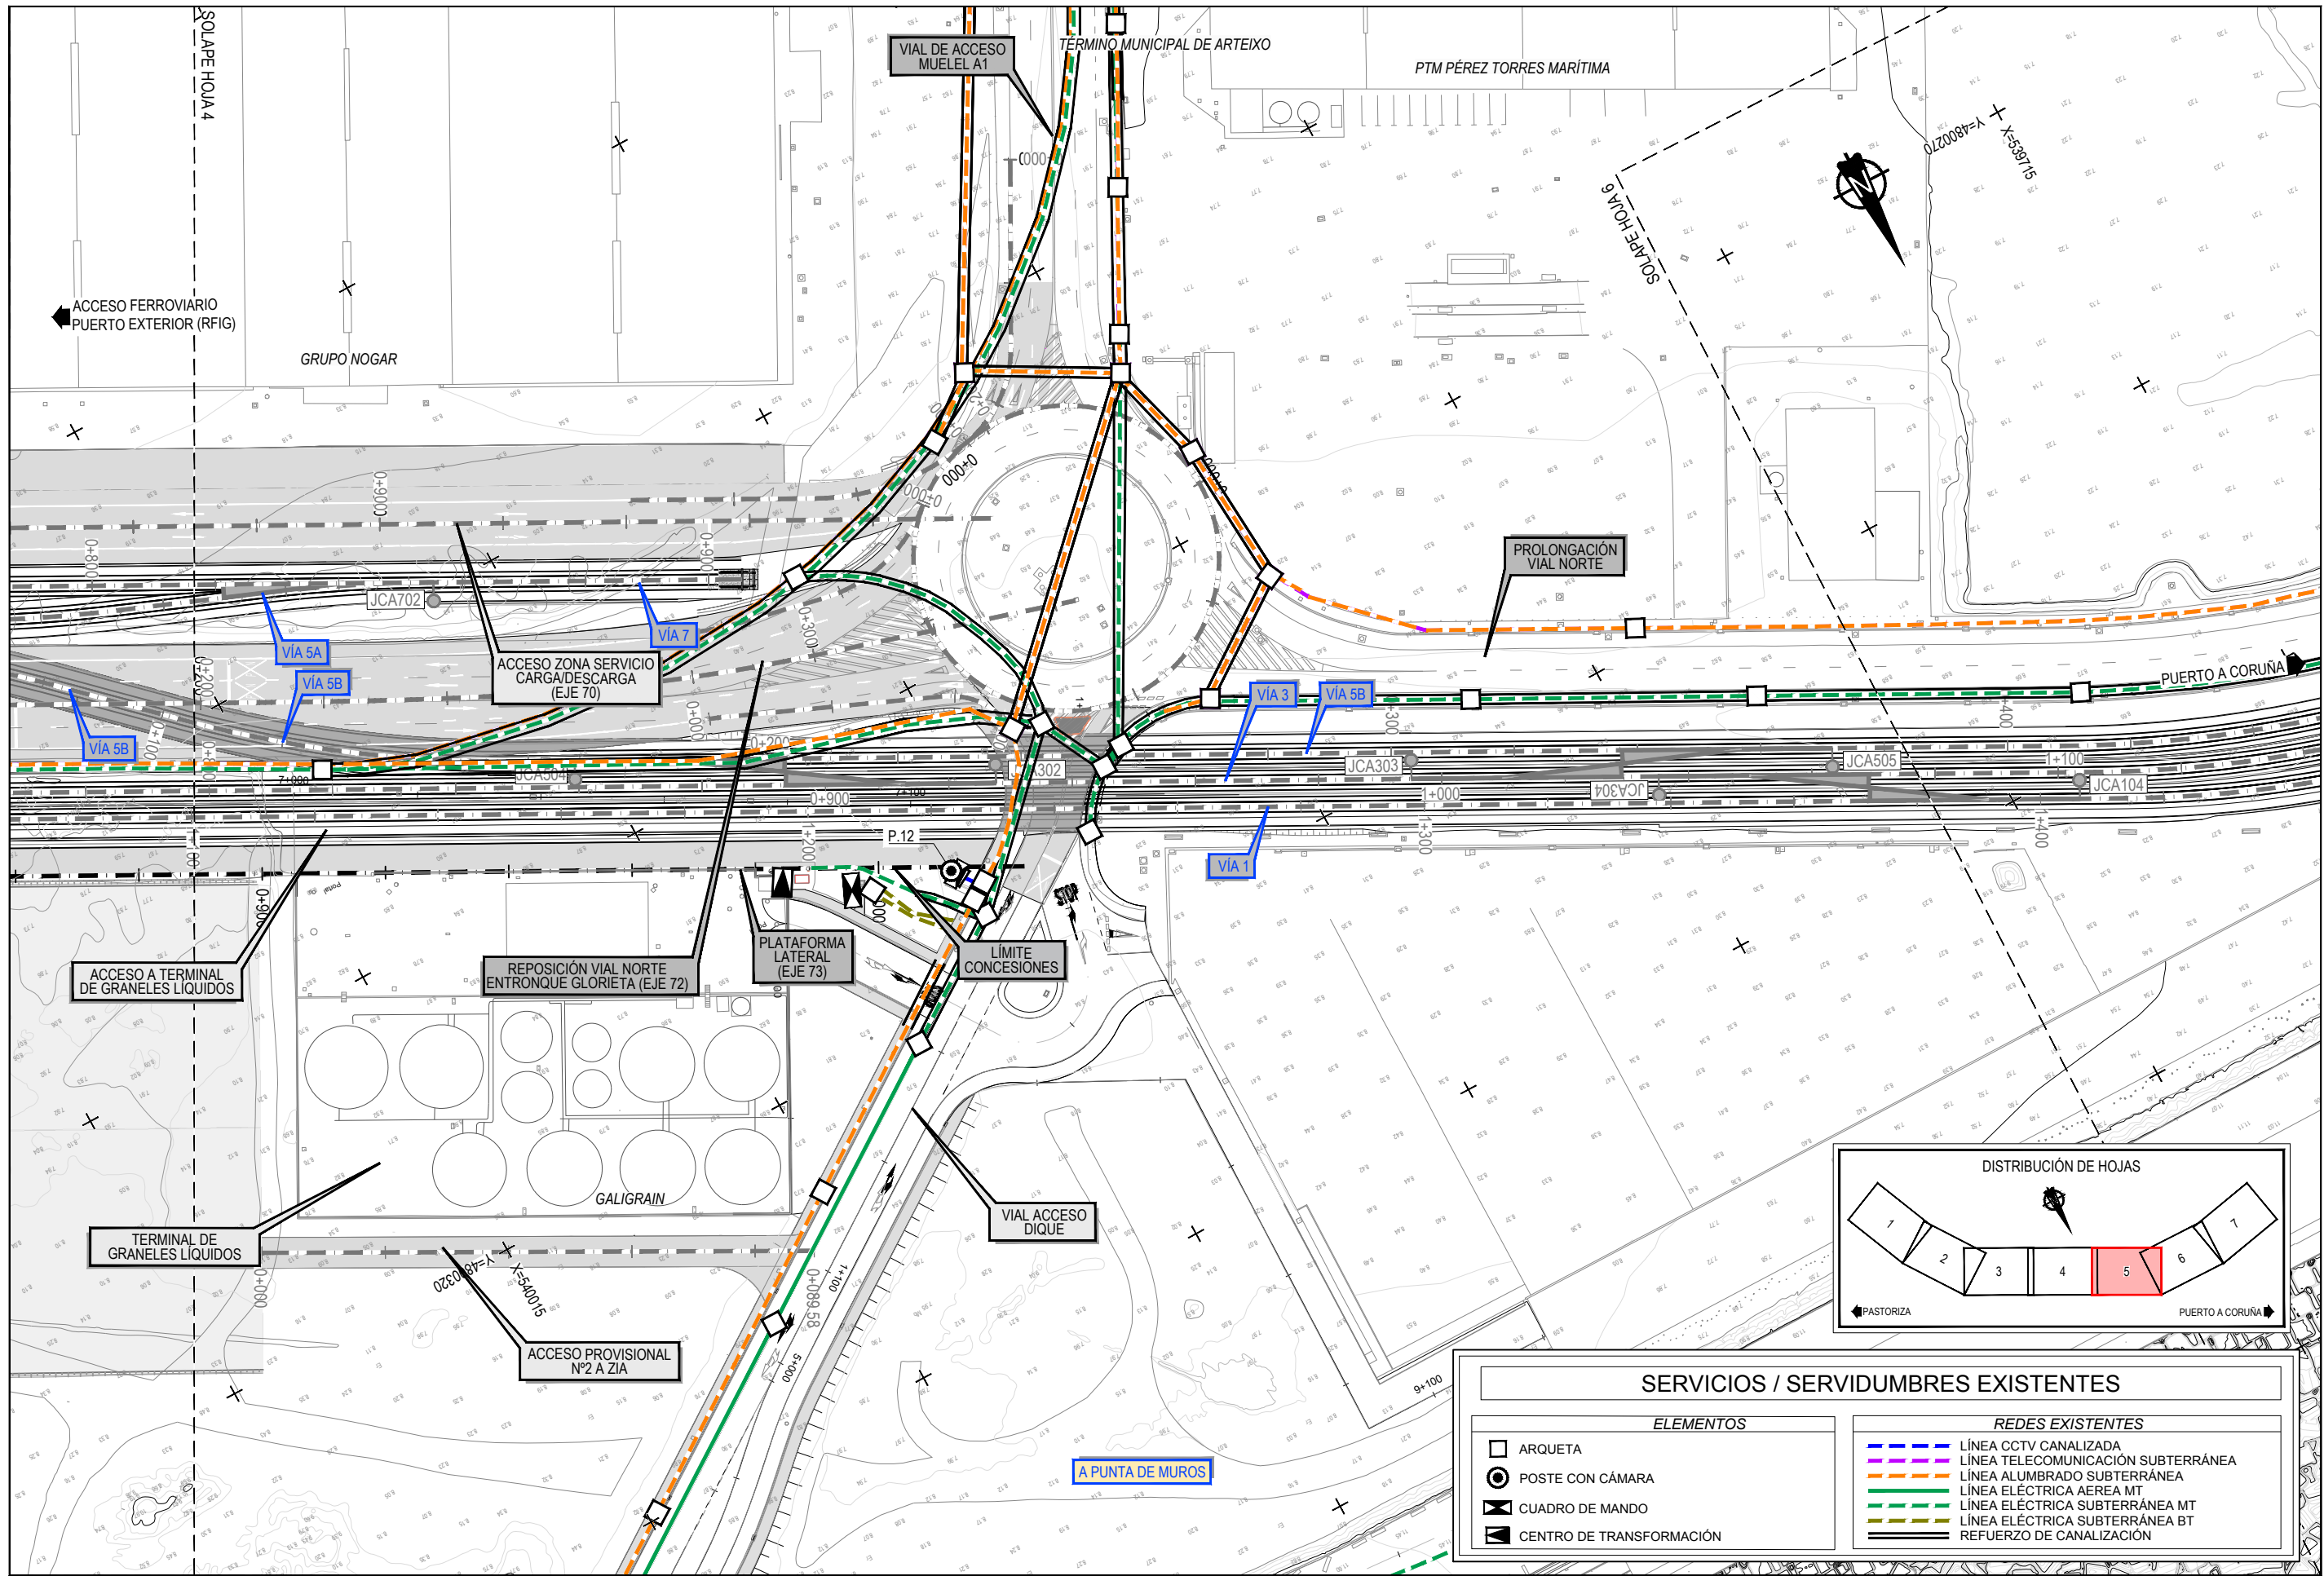


Z:\TITULO 2023\F-2023-19-PUERTO A CORUÑA (INECO)\TRABAJOS\2.10- SERVICIOS AFECTADOS\2.10.7.1-SEE CCTV.DWG

Z:\TITULO 2023\F-2023-19-PUERTO A CORUÑA (INECO)\TRABAJOS\ANOS2.10- SERVICIOS AFECTADOS\2.10.7.1\SECC. CCTV.DWG

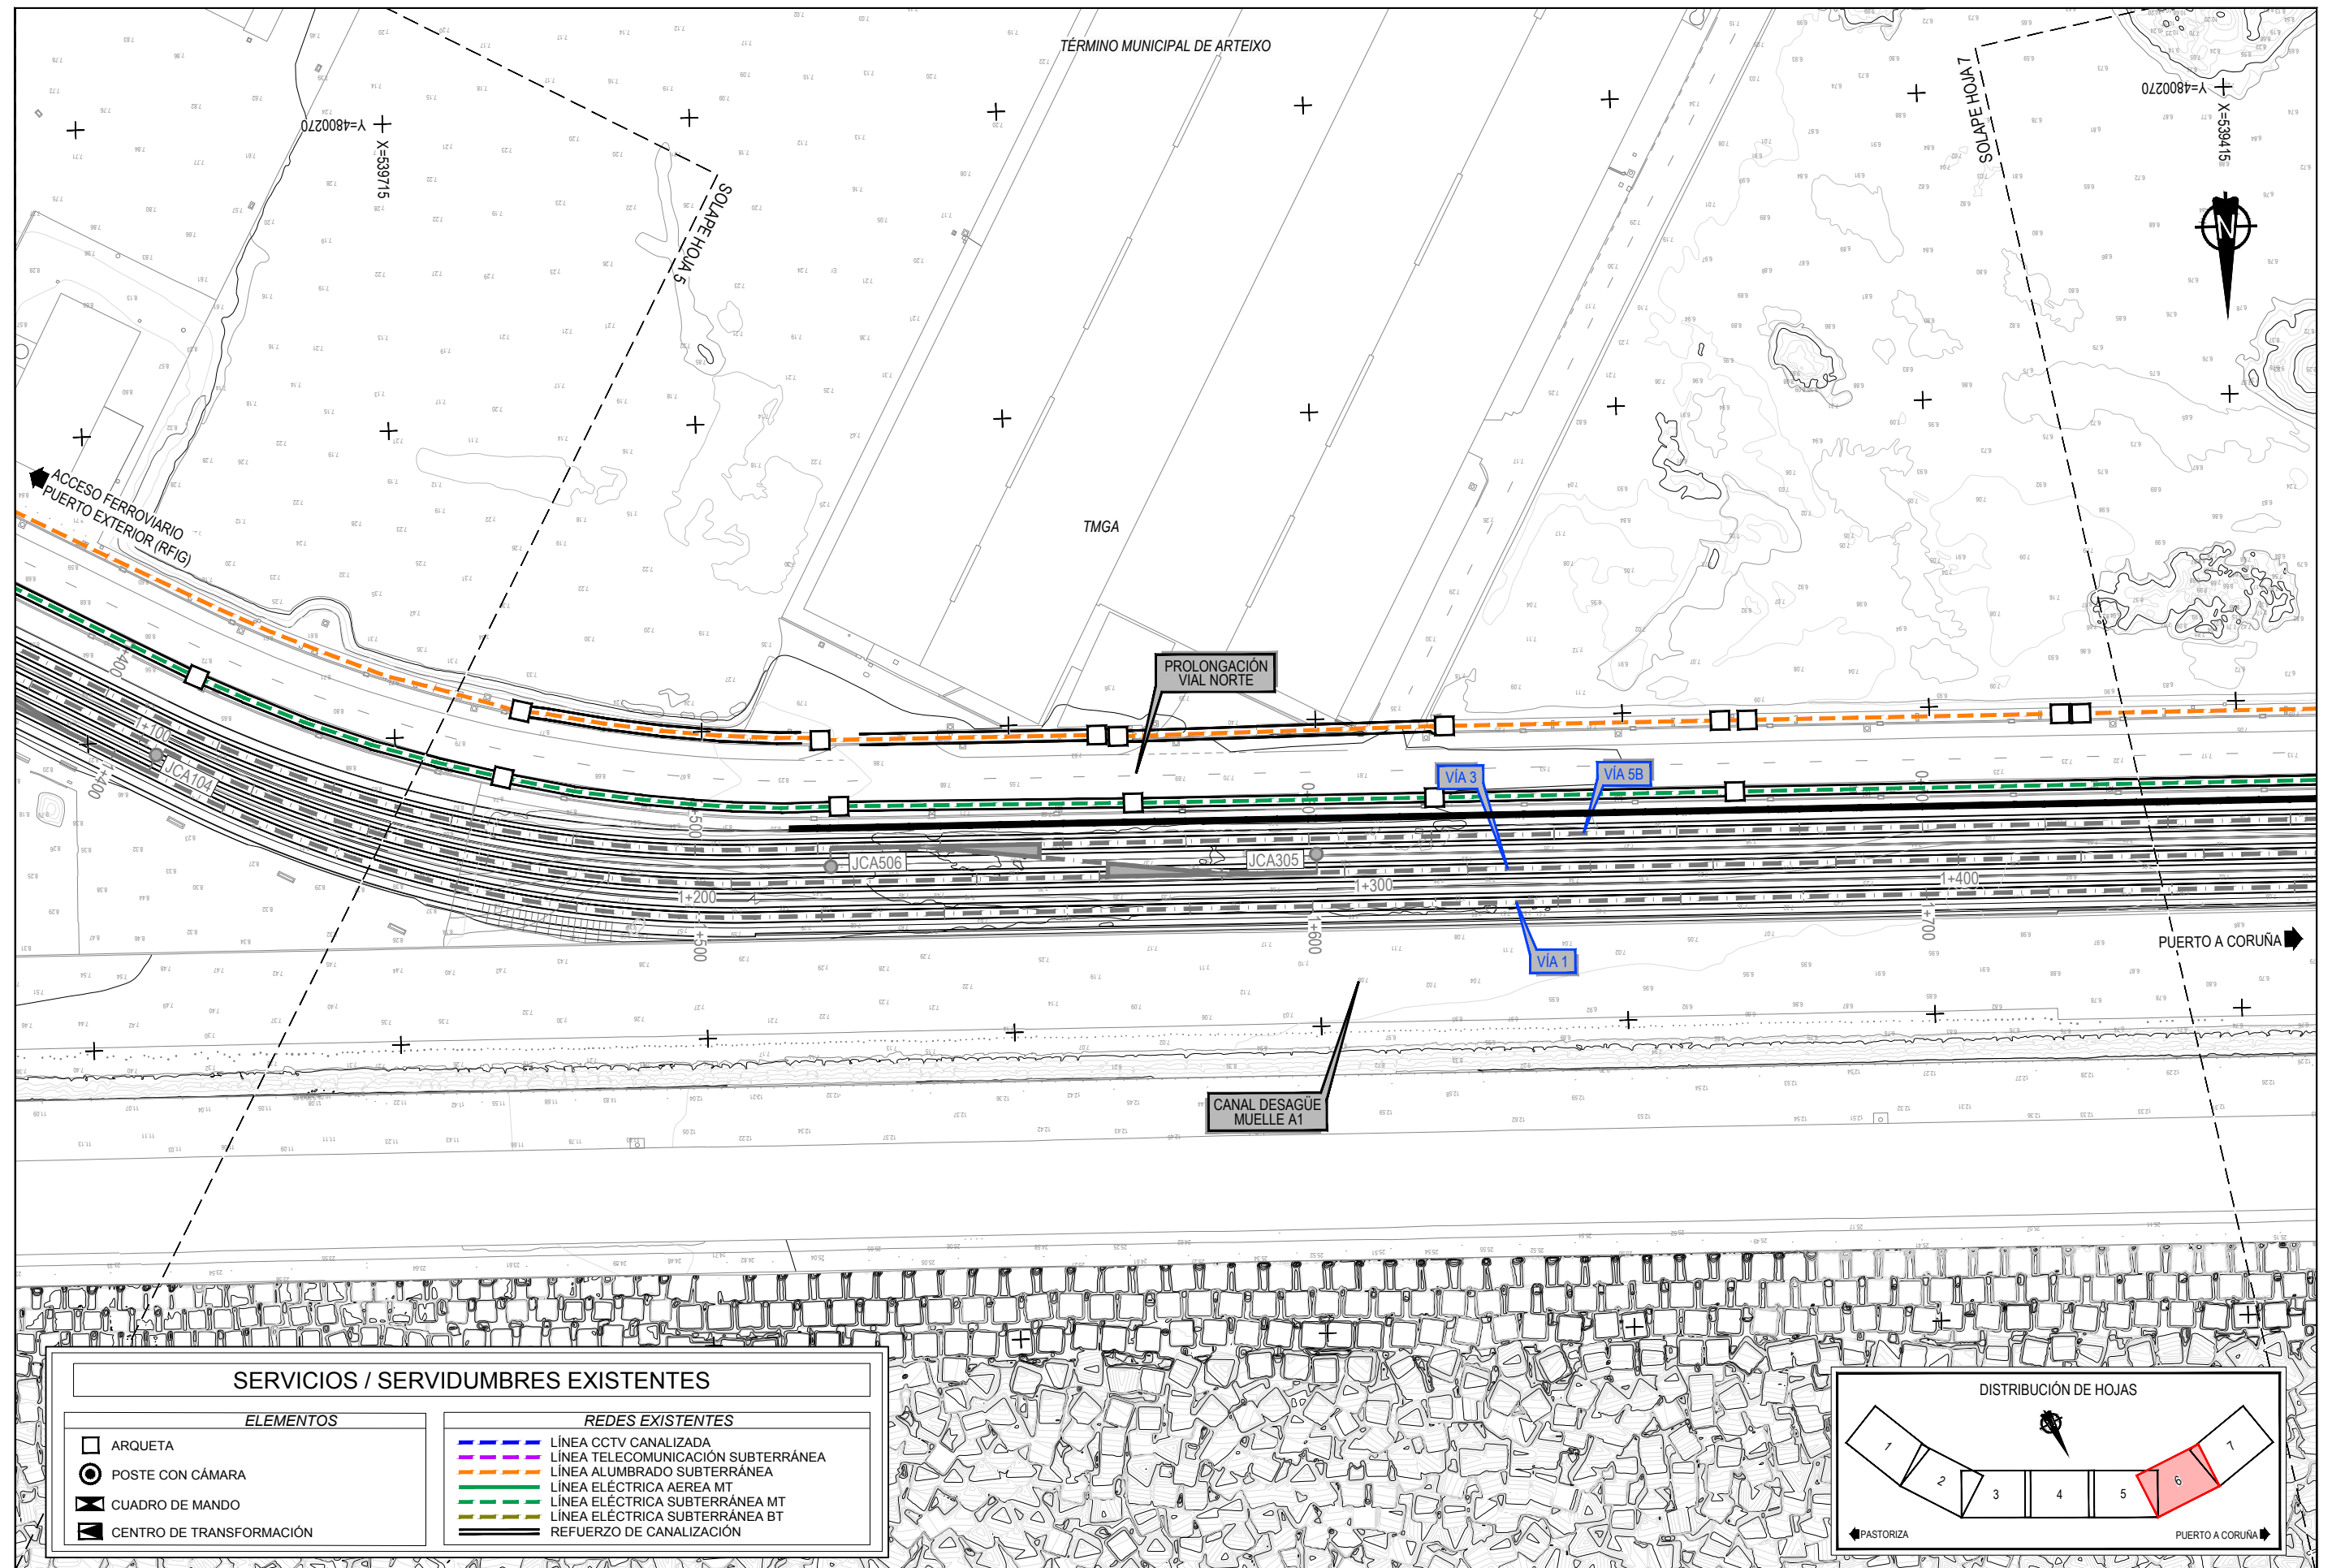

Z:\TITULO 2023\F-2023-19-PUERTO A CORUÑA (INECO)\TRABAJOS\PLANS\2.10- SERVICIOS AFECTADOS\2.10.7-1 SERVICIOS CCTV.DWG

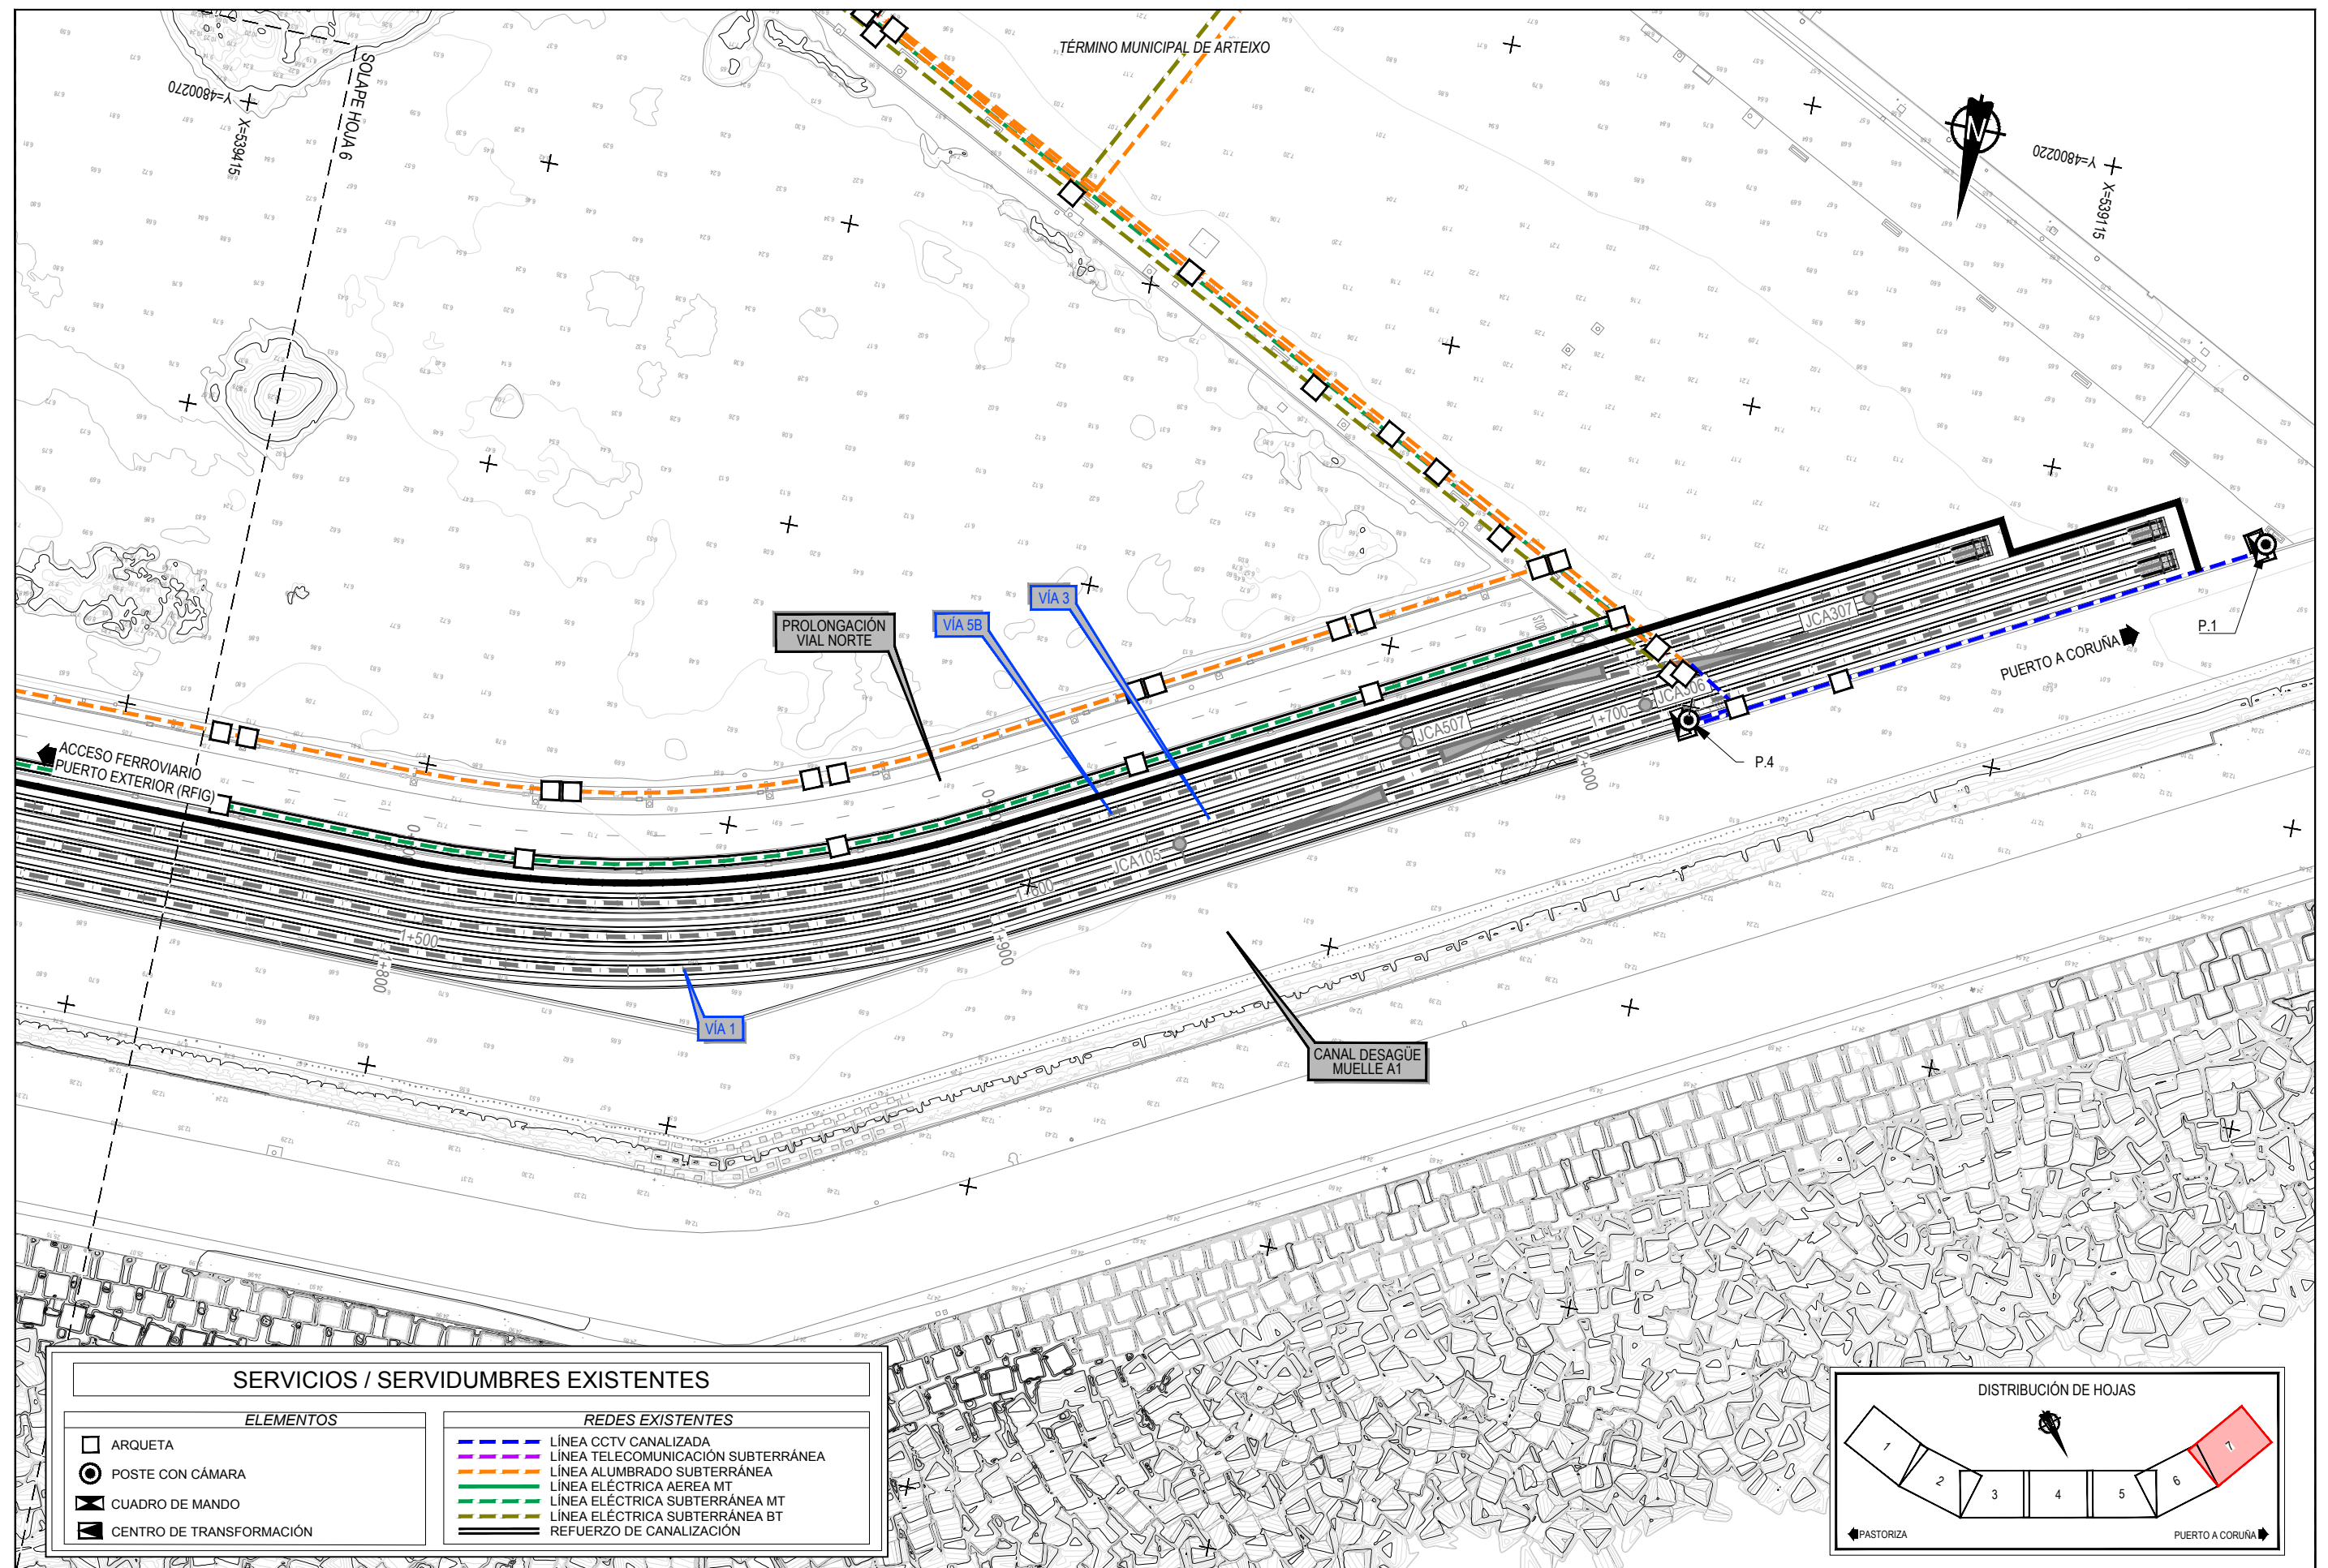

SERVICIOS / SERVIDUMBRES EXISTENTES


ELEMENTOS

- ARQUETA
- POSTE CON CÁMARA
- CUADRO DE MANDO
- CENTRO DE TRANSFORMACIÓN


REDES EXISTENTES

- LÍNEA CCTV CANALIZADA
- LÍNEA TELECOMUNICACIÓN SUBTERRÁNEA
- LÍNEA ALUMBRADO SUBTERRÁNEA
- LÍNEA ELÉCTRICA AEREA MT
- LÍNEA ELÉCTRICA SUBTERRÁNEA MT
- LÍNEA ELÉCTRICA SUBTERRÁNEA BT
- REFUERZO DE CANALIZACIÓN


DISTRIBUCIÓN DE HOJAS

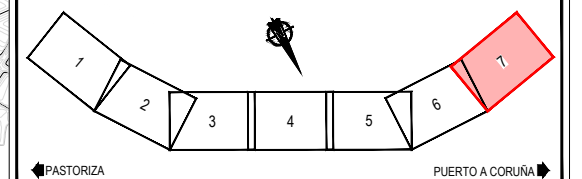


Z:\TITULO 2023\F-2023-19-PUERTO A CORUÑA (INECO)\TRABAJOS\2.10- SERVICIOS AFECTADOS\2.10.7.2 SSA CCTV.DWG

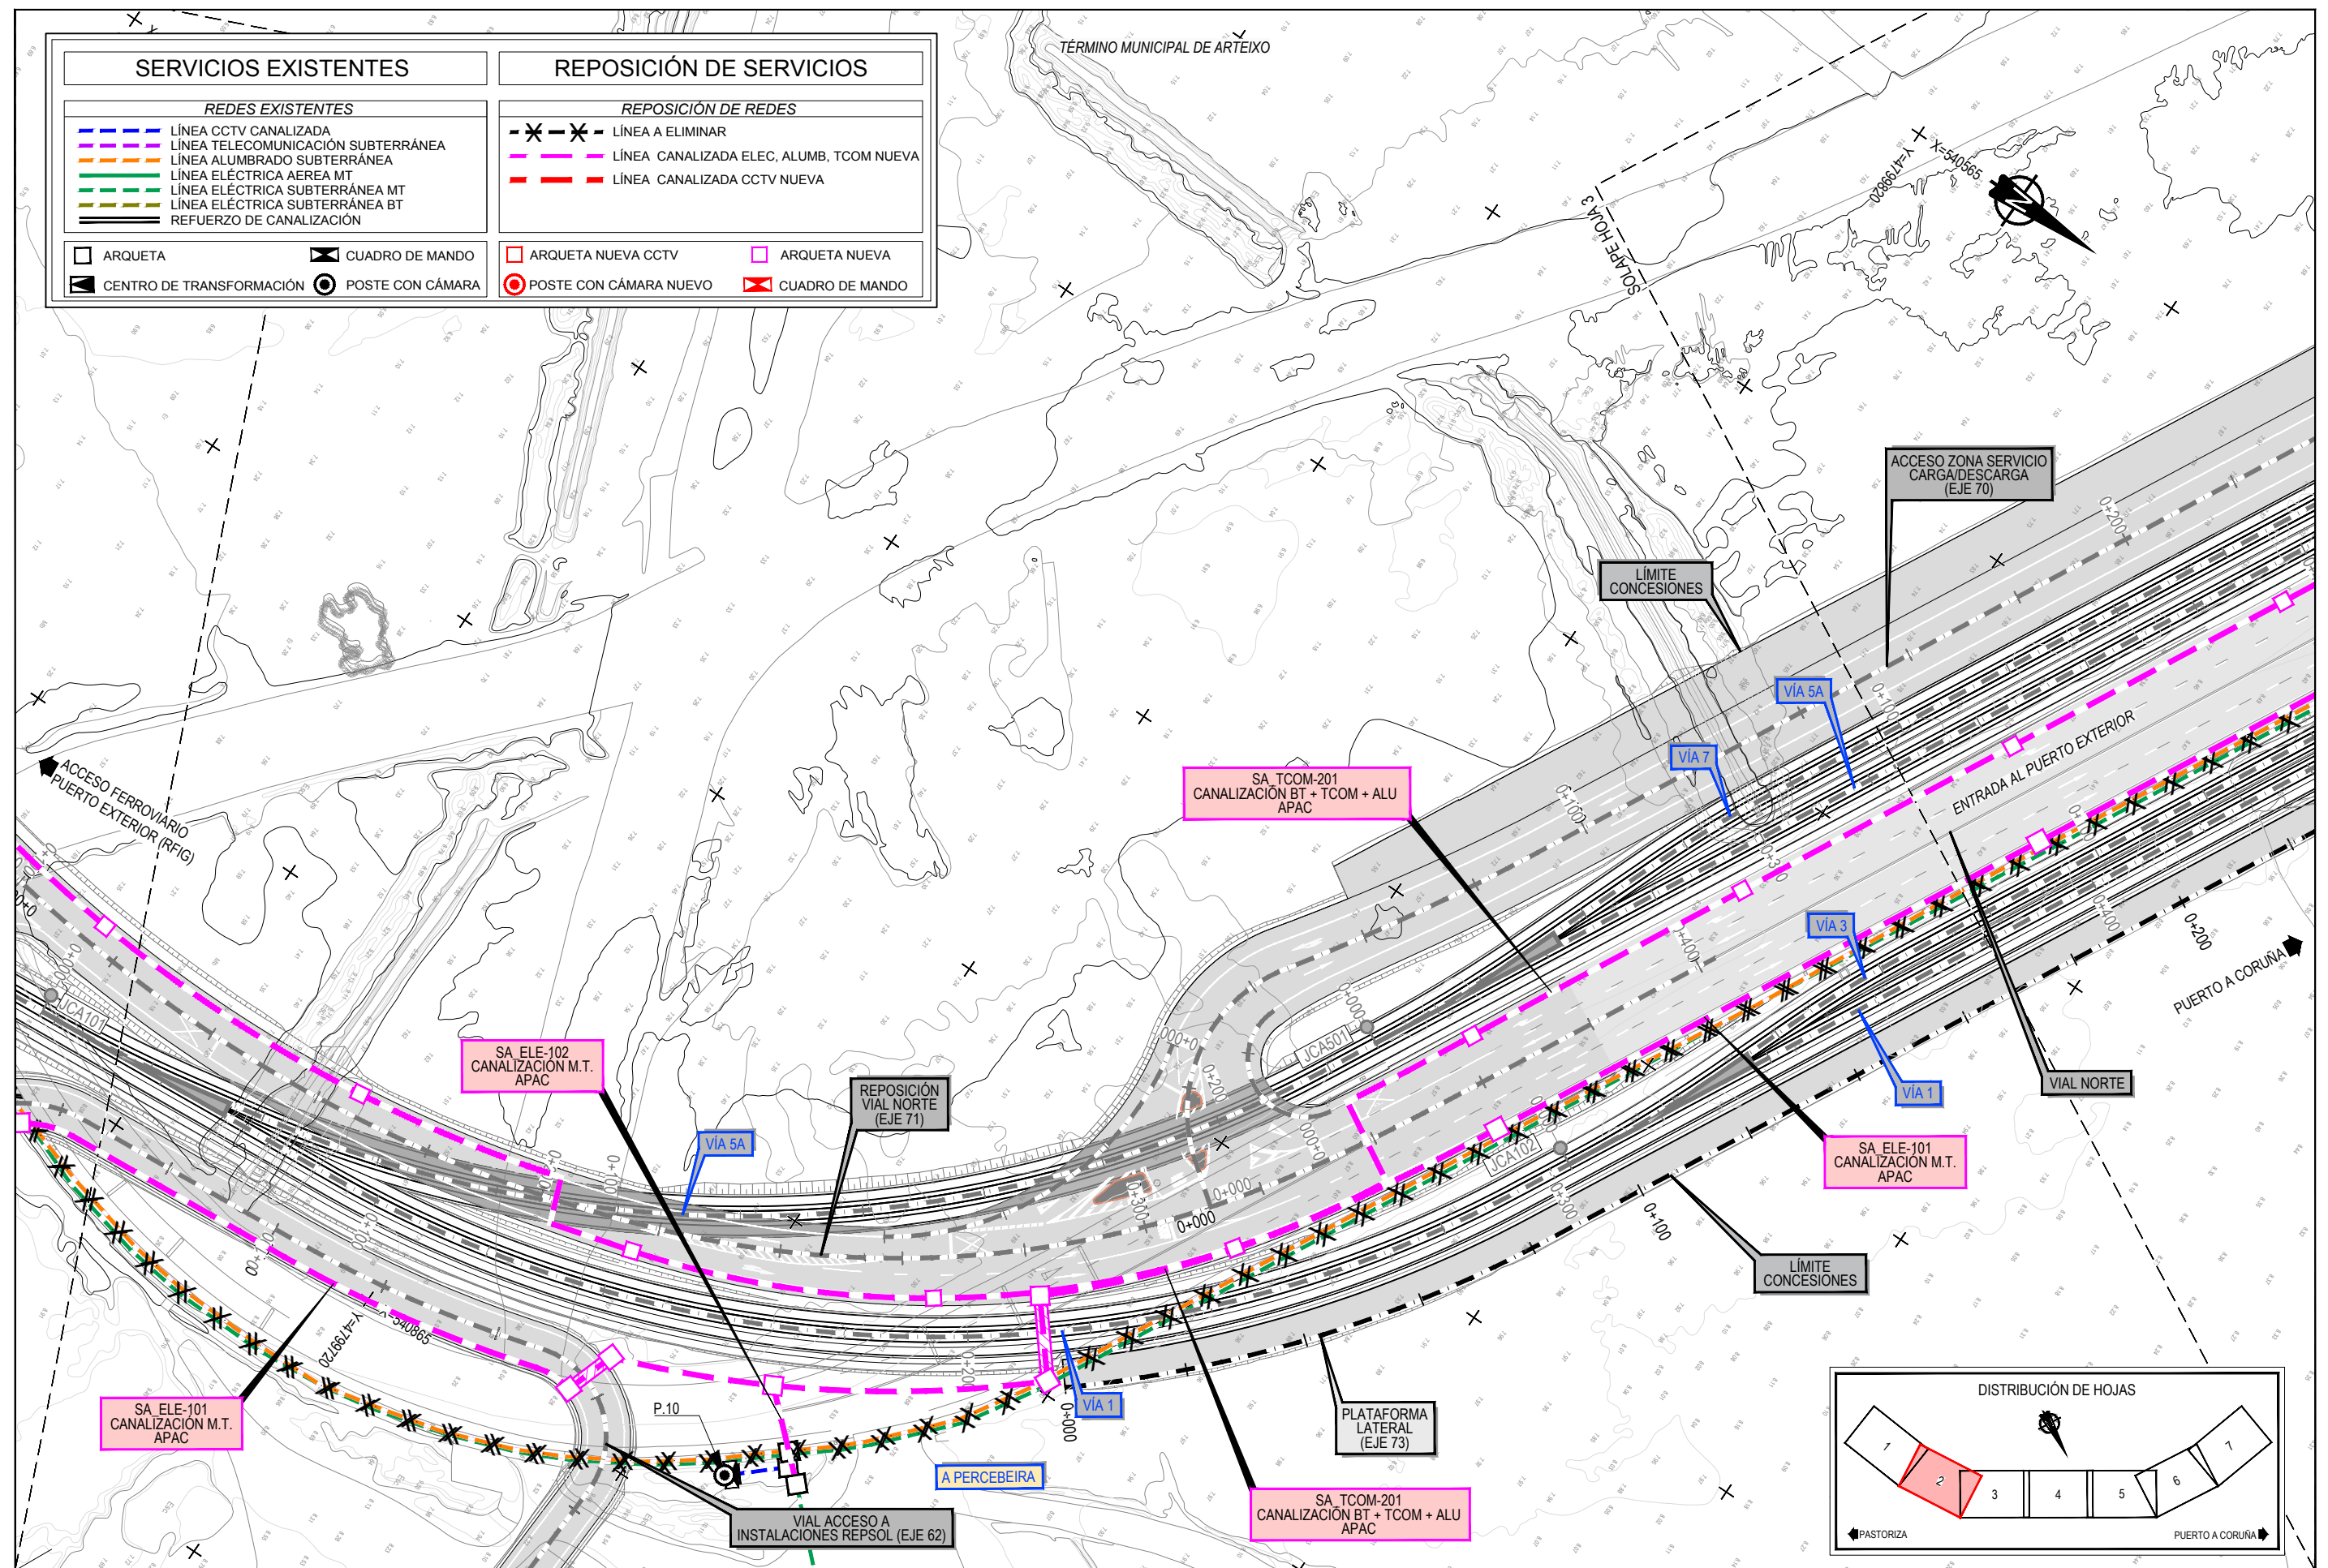


Z:\TITULO 2023\F-2023-19-PUERTO A CORUÑA (INECO)\TRABAJOS\PLANS\2.10- SERVICIOS AFECTADOS\2.10.7.2 SSA CCTV.DWG

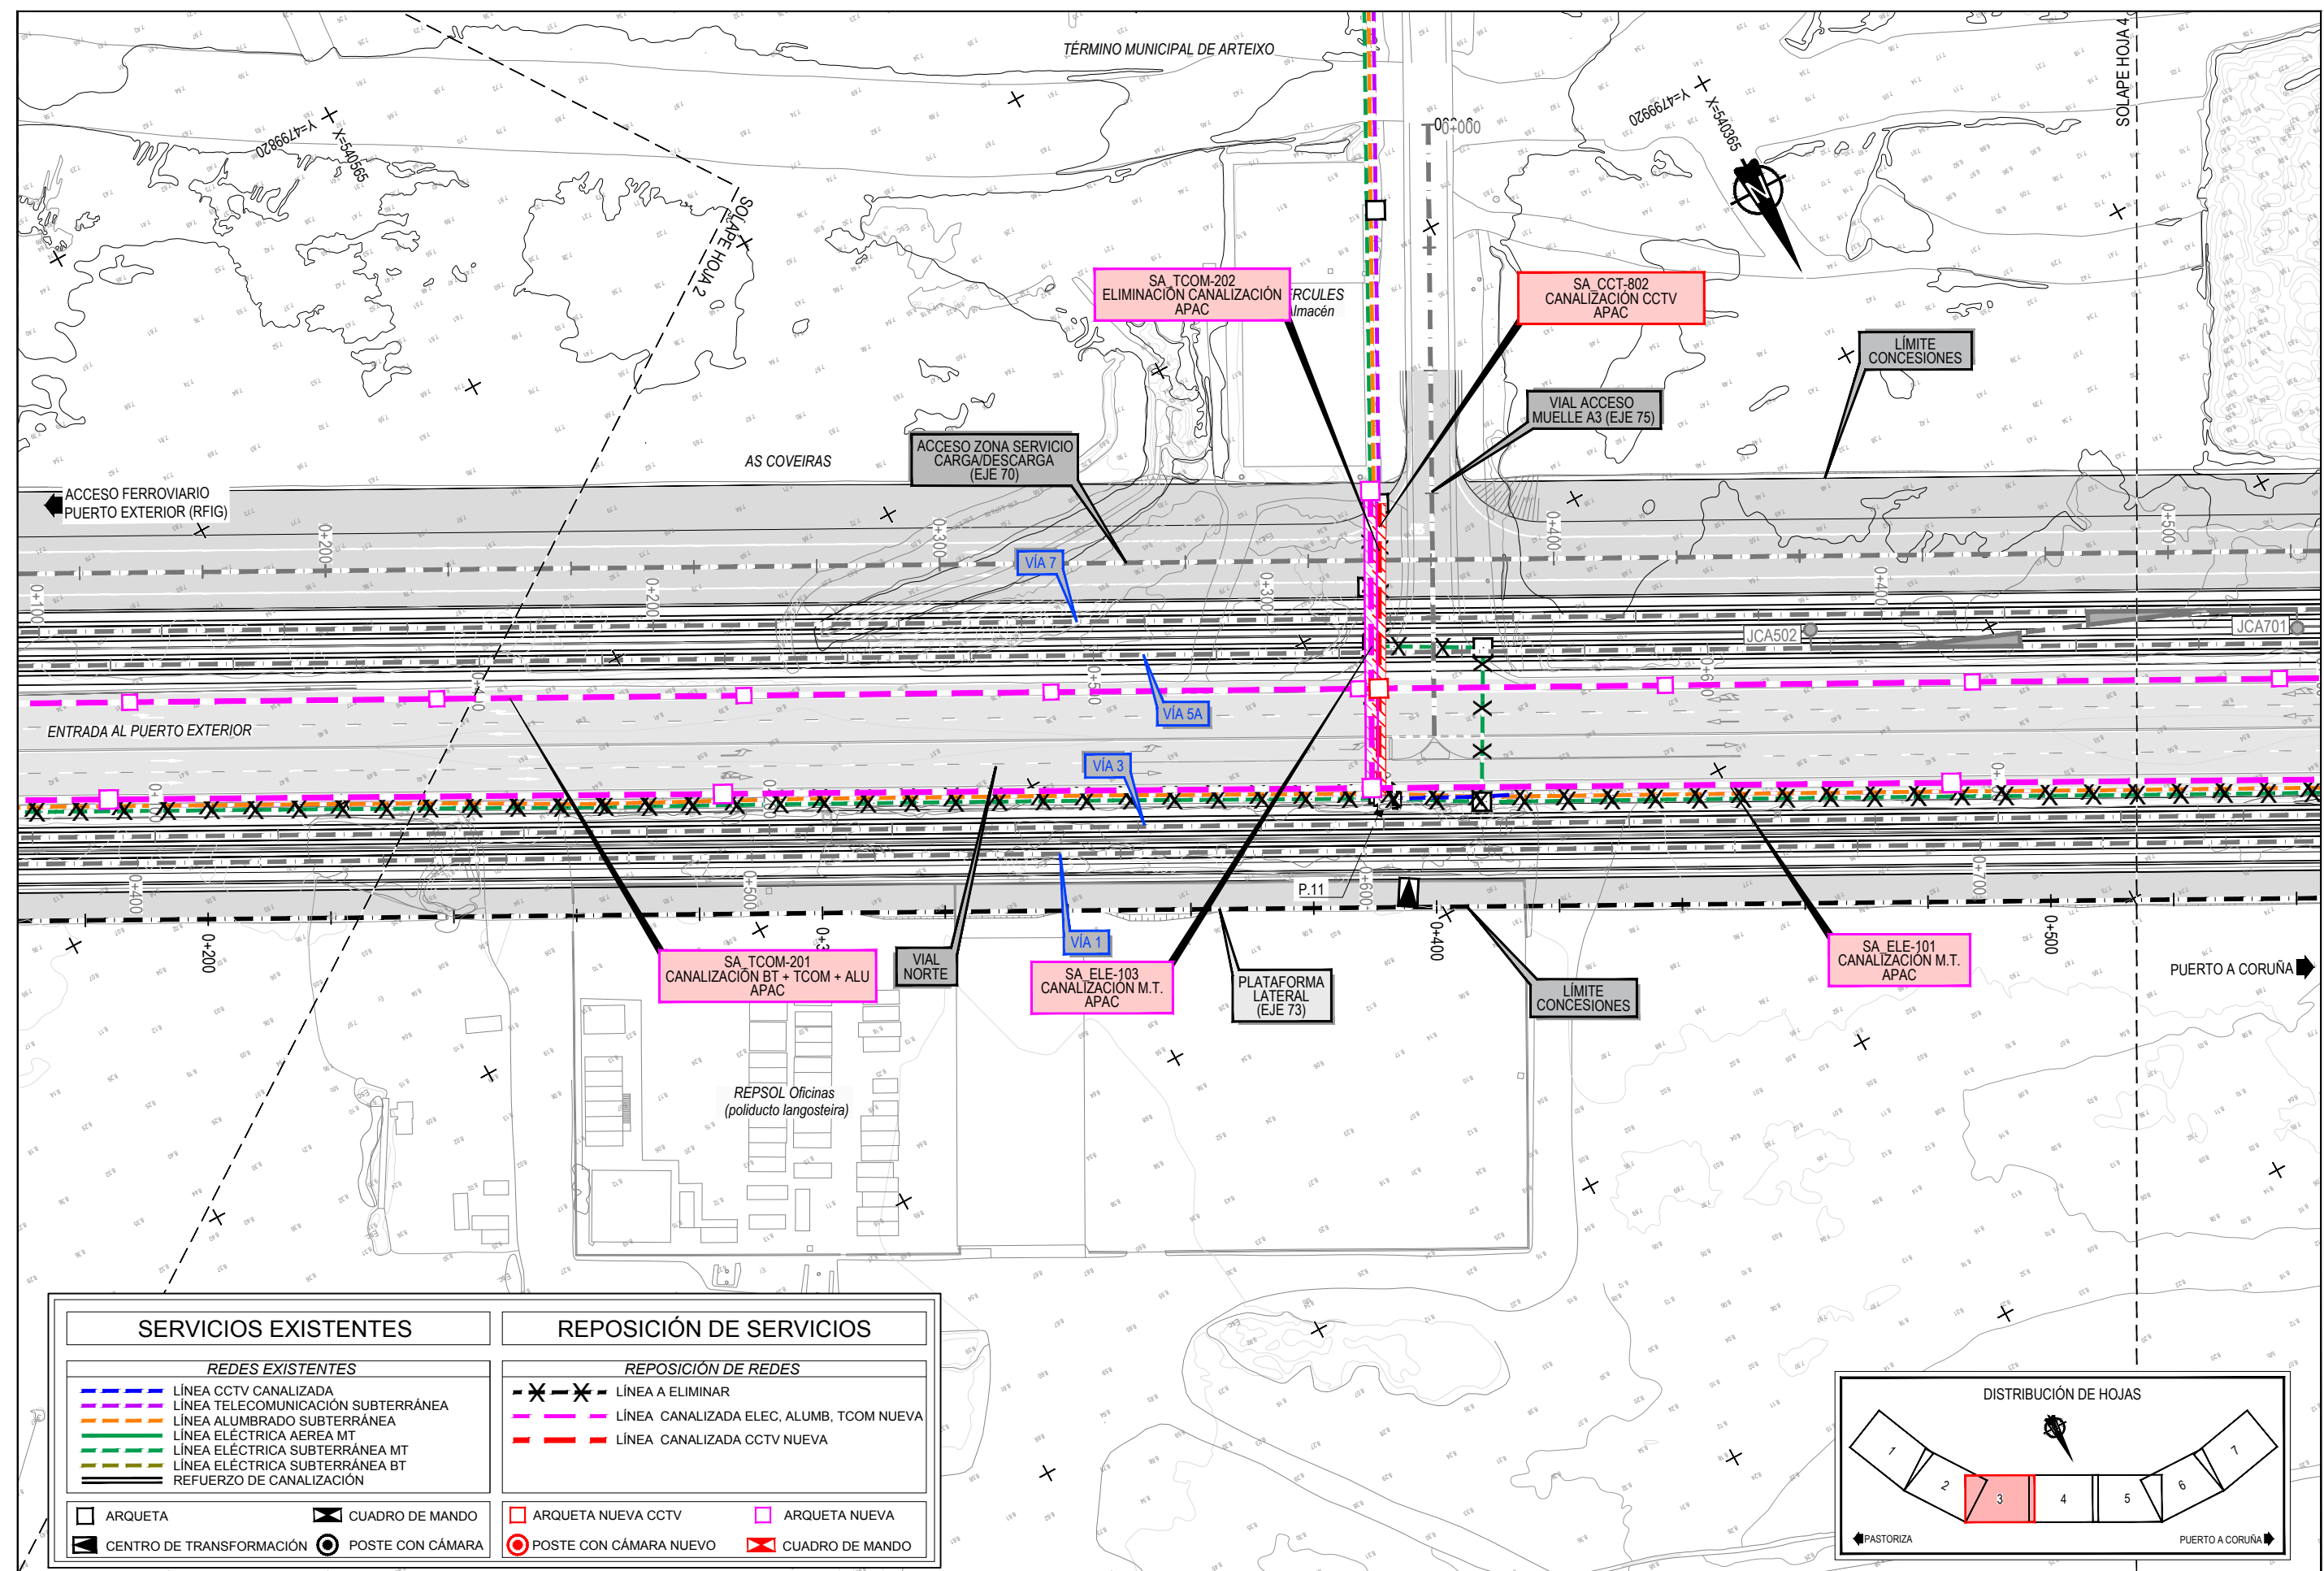

Z:\TITULO 2023\F-2023-19-PUERTO A CORUÑA (INECO)\TRABAJOS\PLANS\2.10- SERVICIOS AFECTADOS\2.10.7-2SSA CCTV.DWG

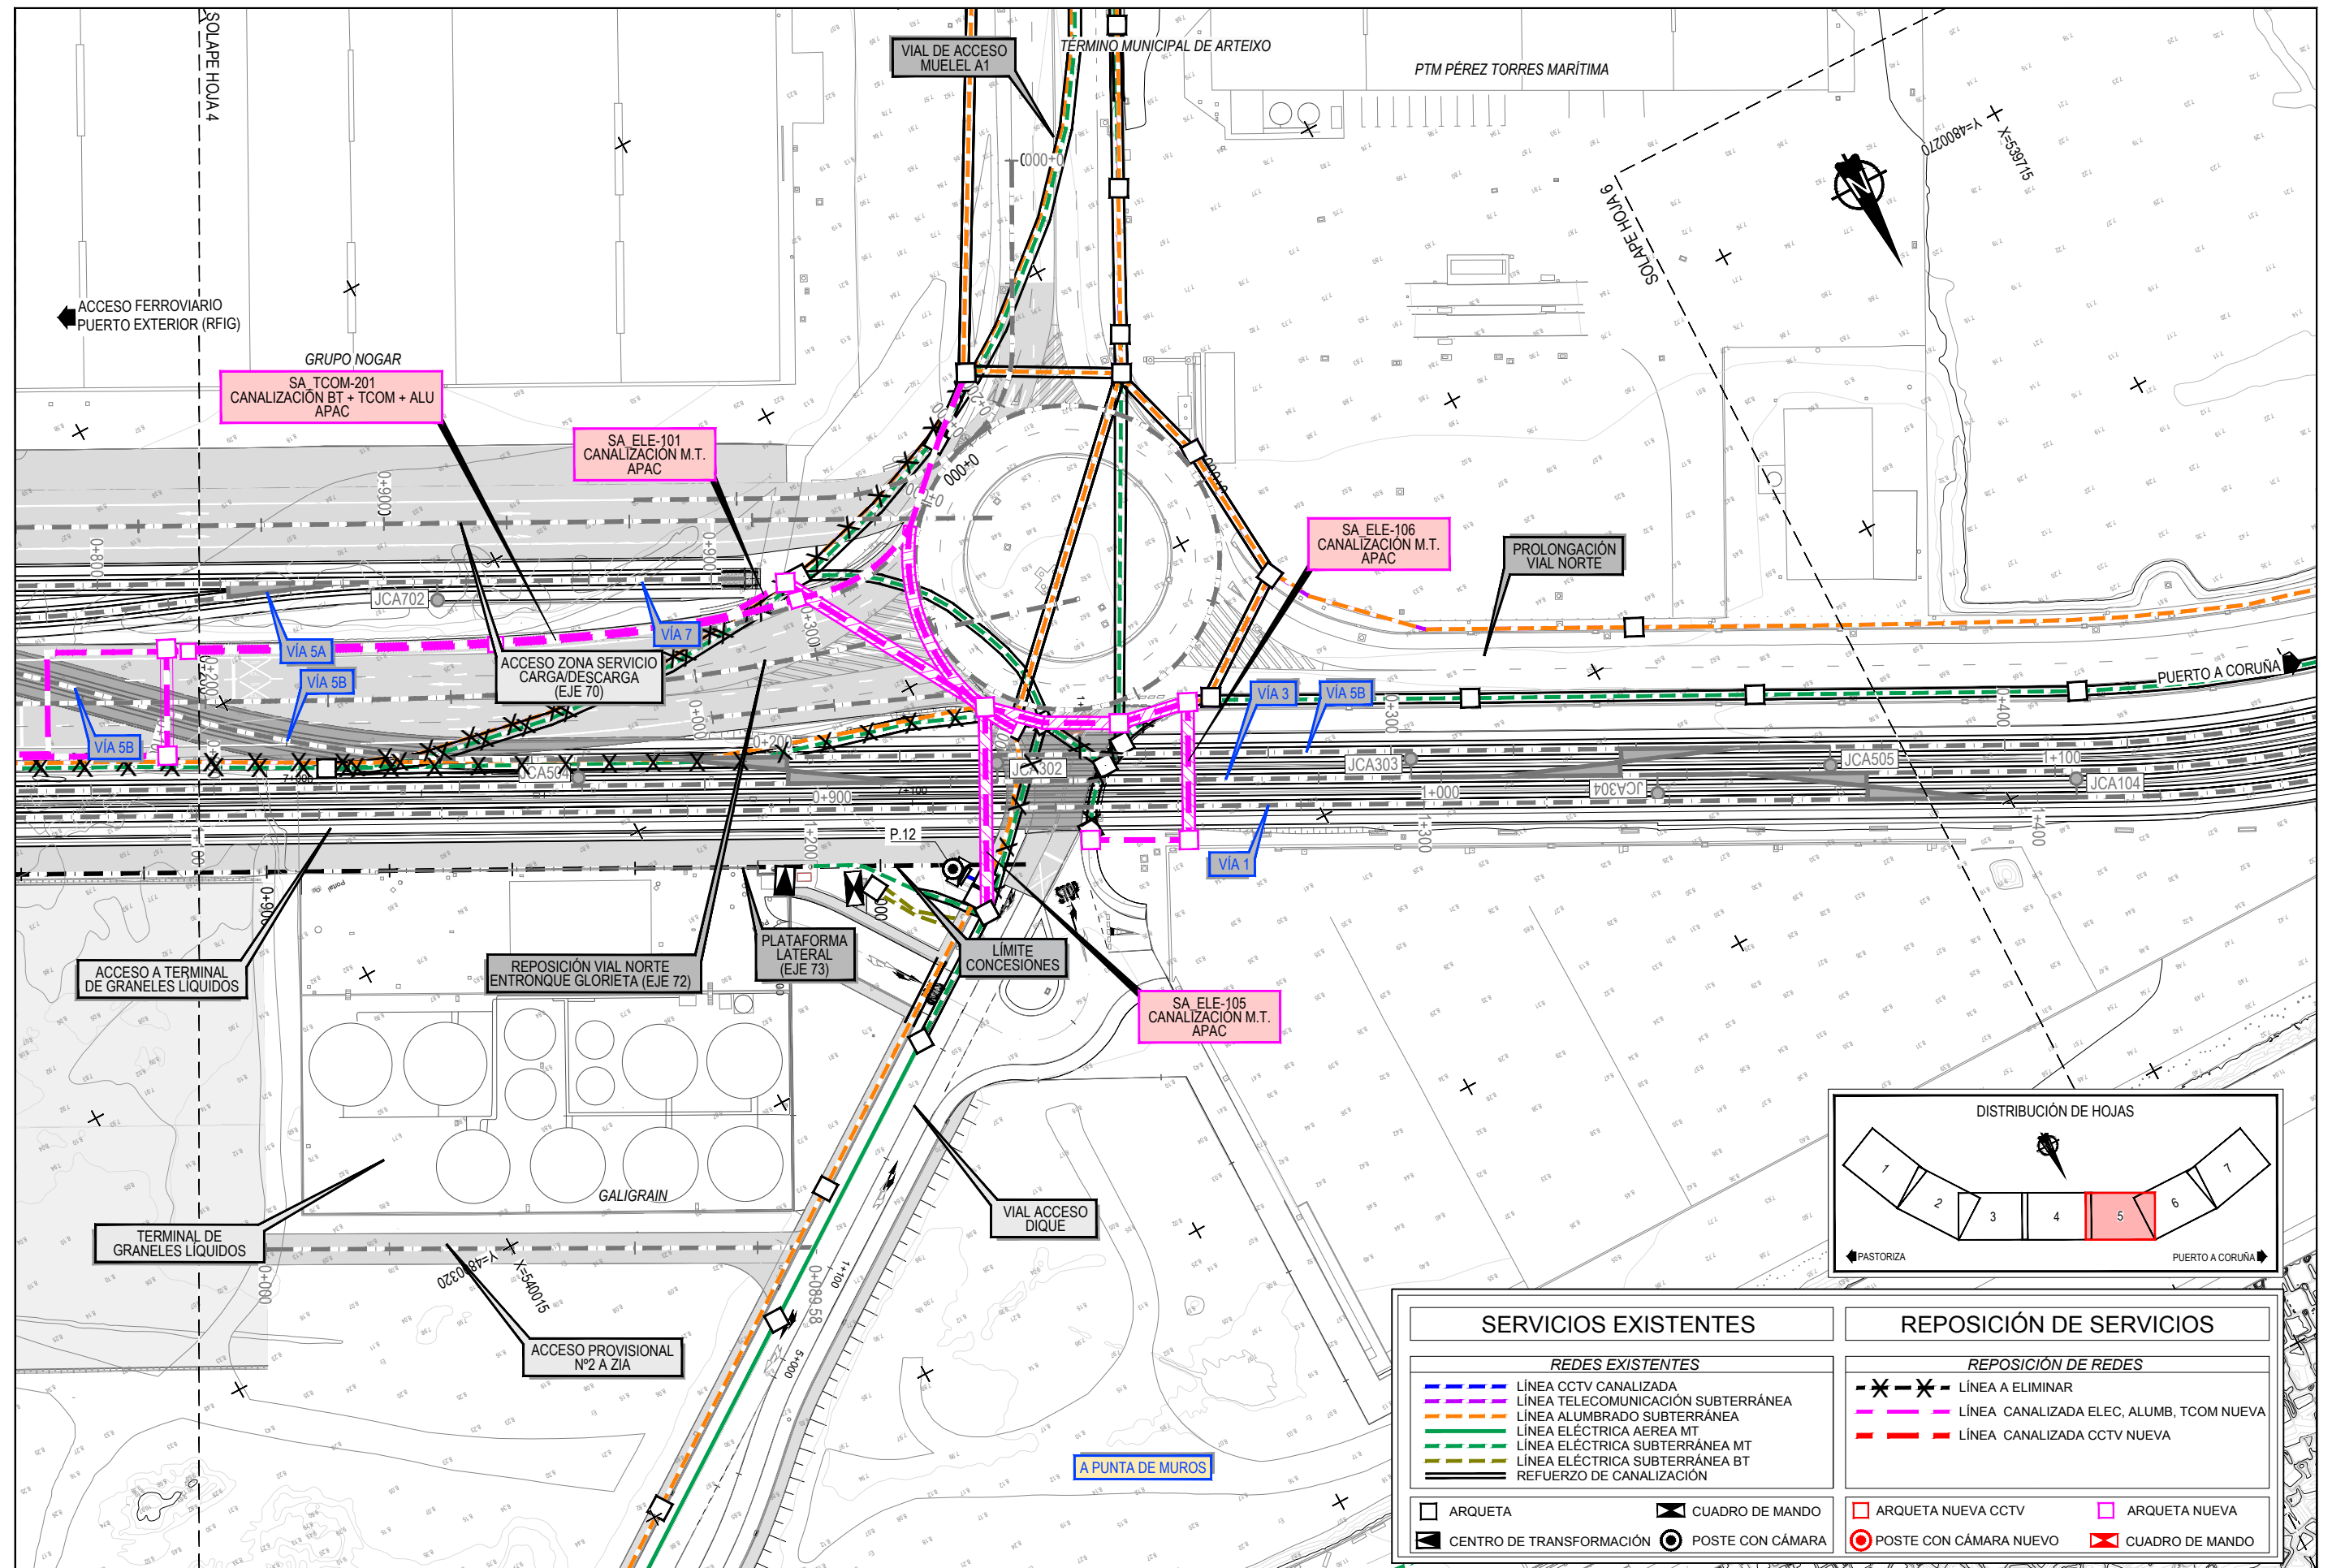

Z:\TITULO 2023\F-2023-19-PUERTO A CORUÑA (INECO)\TRABAJOS\PLANS\2.10- SERVICIOS AFECTADOS\2.10.7-2SSA CCTV.DWG

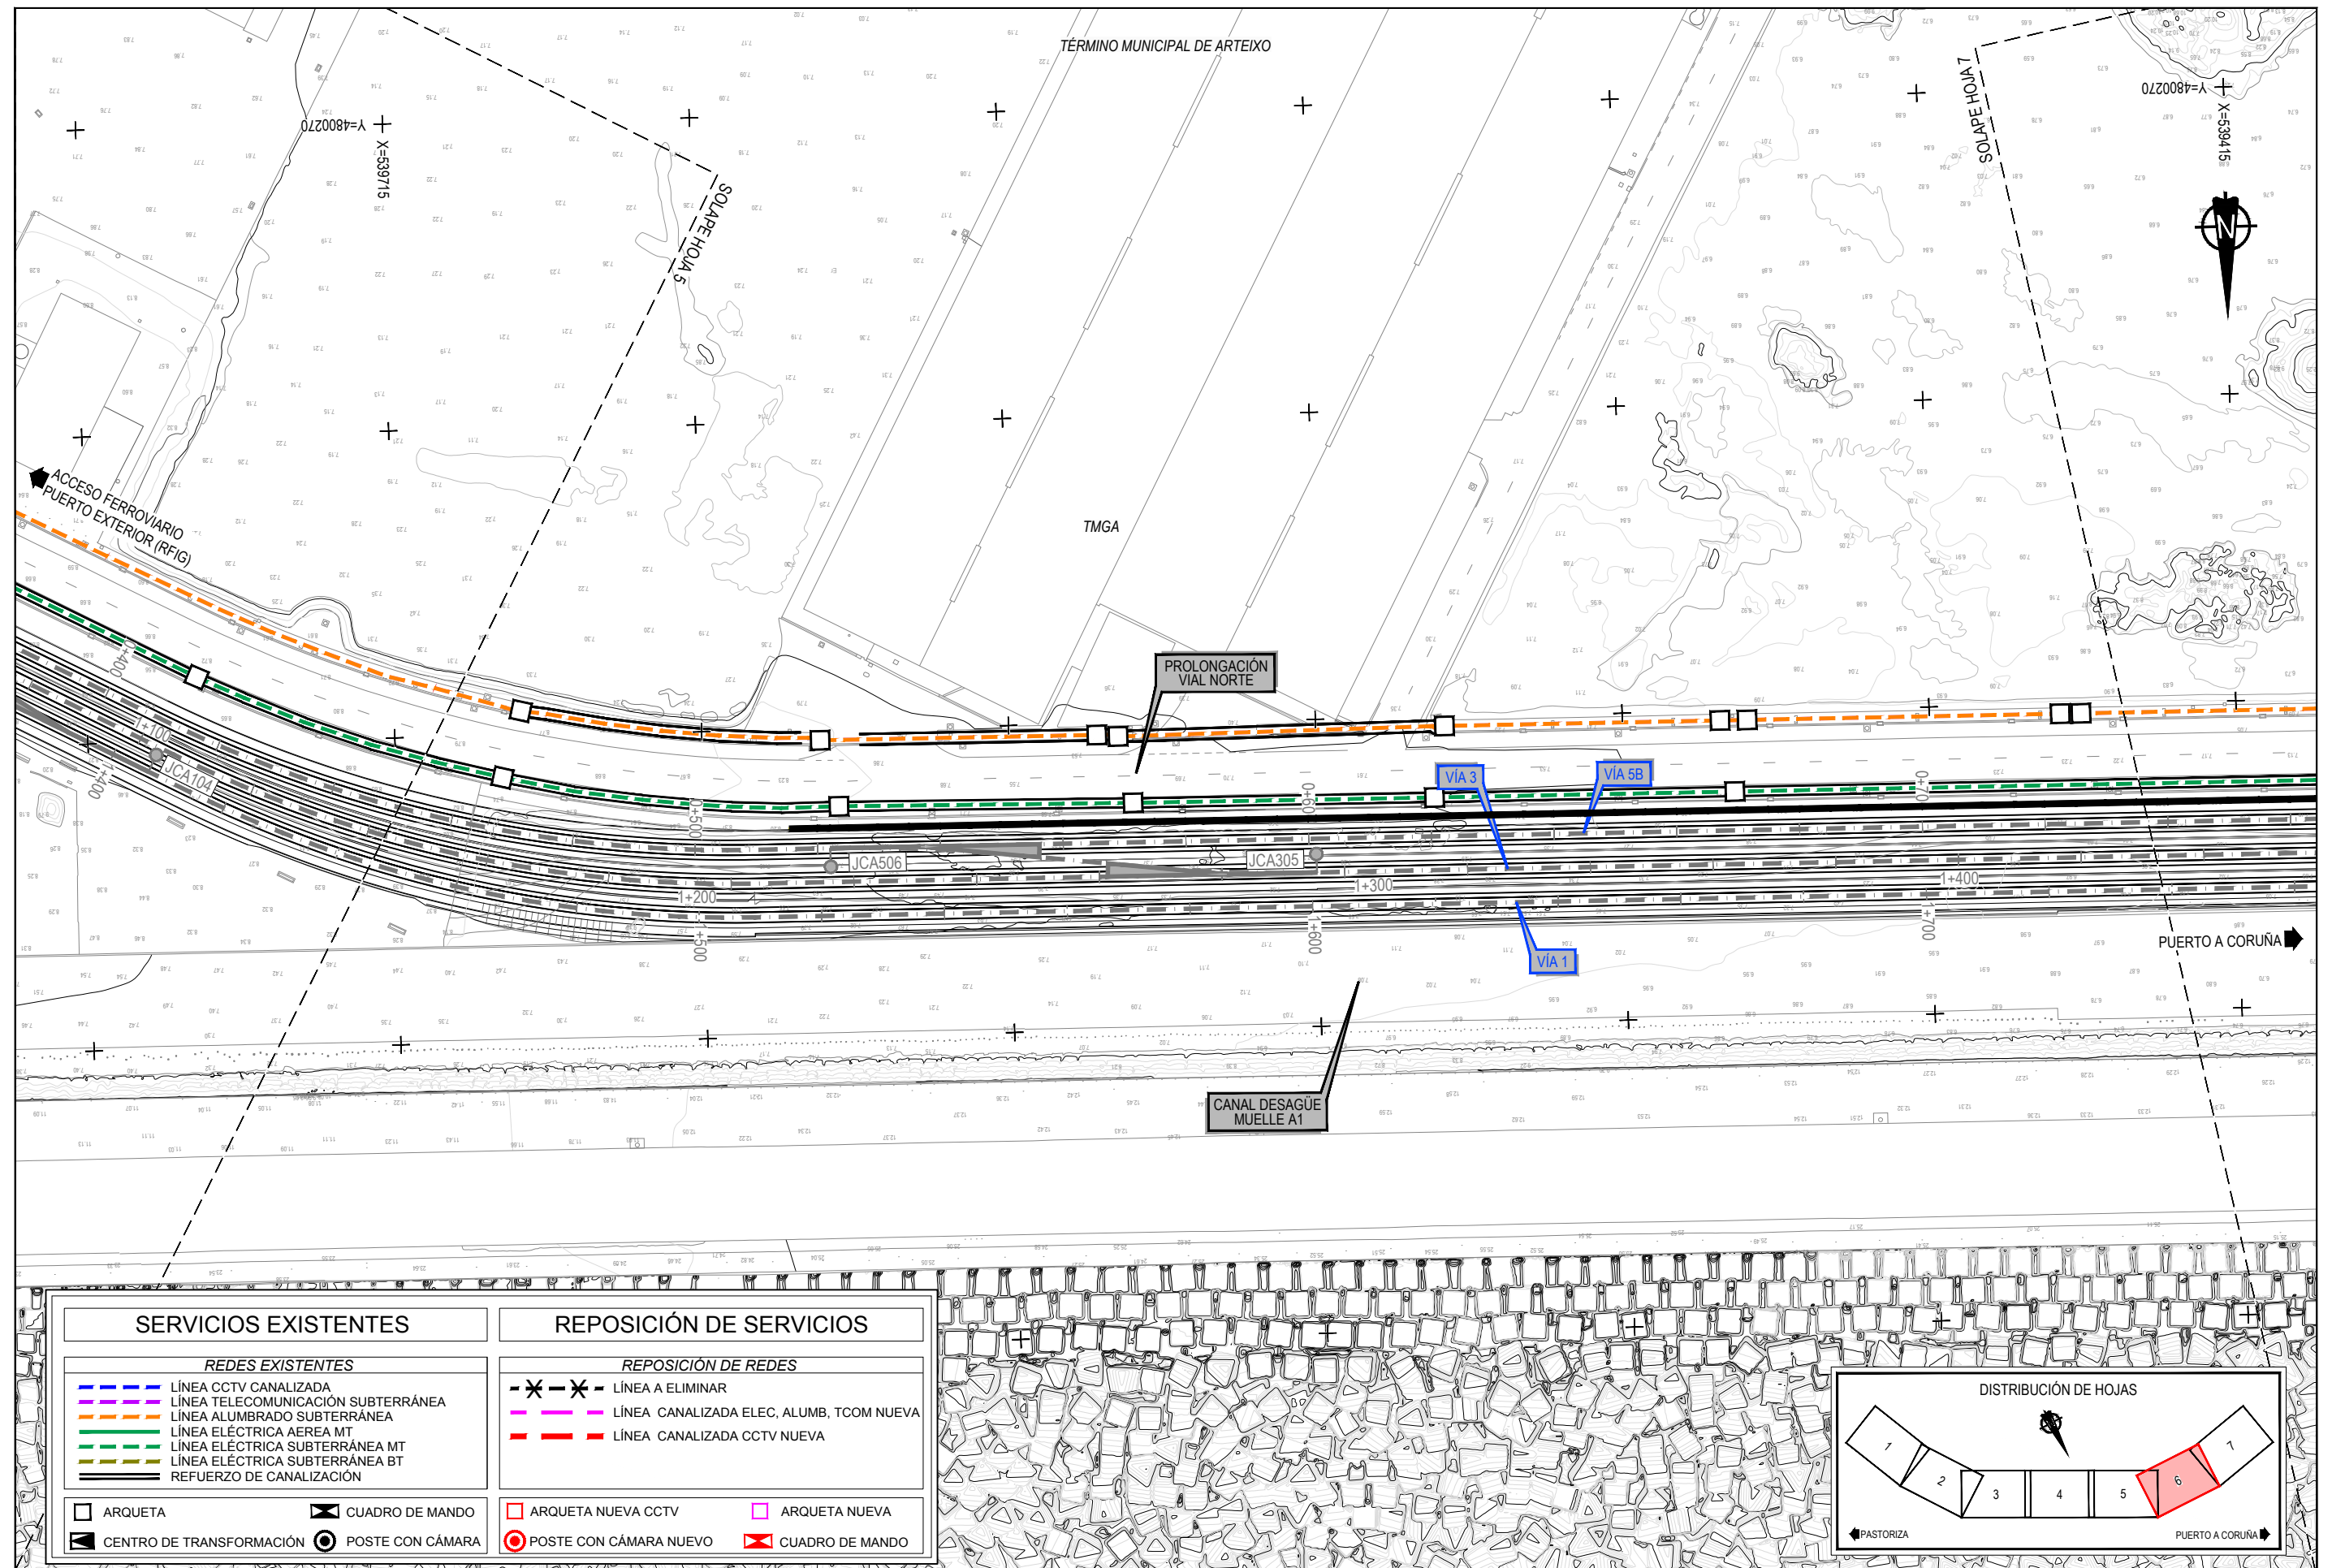

SERVICIOS EXISTENTES

REDES EXISTENTES

- LÍNEA CCTV CANALIZADA
- LÍNEA TELECOMUNICACIÓN SUBTERRÁNEA
- LÍNEA ALUMBRADO SUBTERRÁNEA
- LÍNEA ELÉCTRICA AEREA MT
- LÍNEA ELÉCTRICA SUBTERRÁNEA MT
- LÍNEA ELÉCTRICA SUBTERRÁNEA BT
- REFUERZO DE CANALIZACIÓN

- ARQUETA
- CUADRO DE MANDO
- CENTRO DE TRANSFORMACIÓN
- POSTE CON CÁMARA


REPOSICIÓN DE SERVICIOS

REPOSICIÓN DE REDES


- X-X- LÍNEA A ELIMINAR
- LÍNEA CANALIZADA ELEC, ALUMB, TCOM NUEVA
- LÍNEA CANALIZADA CCTV NUEVA

- ARQUETA NUEVA CCTV
- ARQUETA NUEVA
- POSTE CON CÁMARA NUEVO
- CUADRO DE MANDO

DISTRIBUCIÓN DE HOJAS

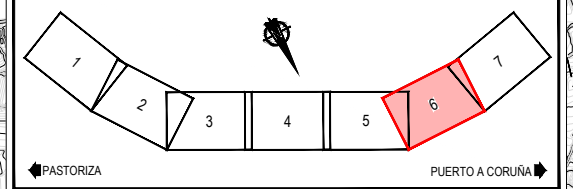

Z:\TITULO 2023\F-2023-19-PUERTO A CORUÑA (INECO)\TRABAJOS\PLANS\2.10- SERVICIOS AFECTADOS\2.10.7- CAMARAS CCTV\2.10.7.2SSA- CCTV.DWG

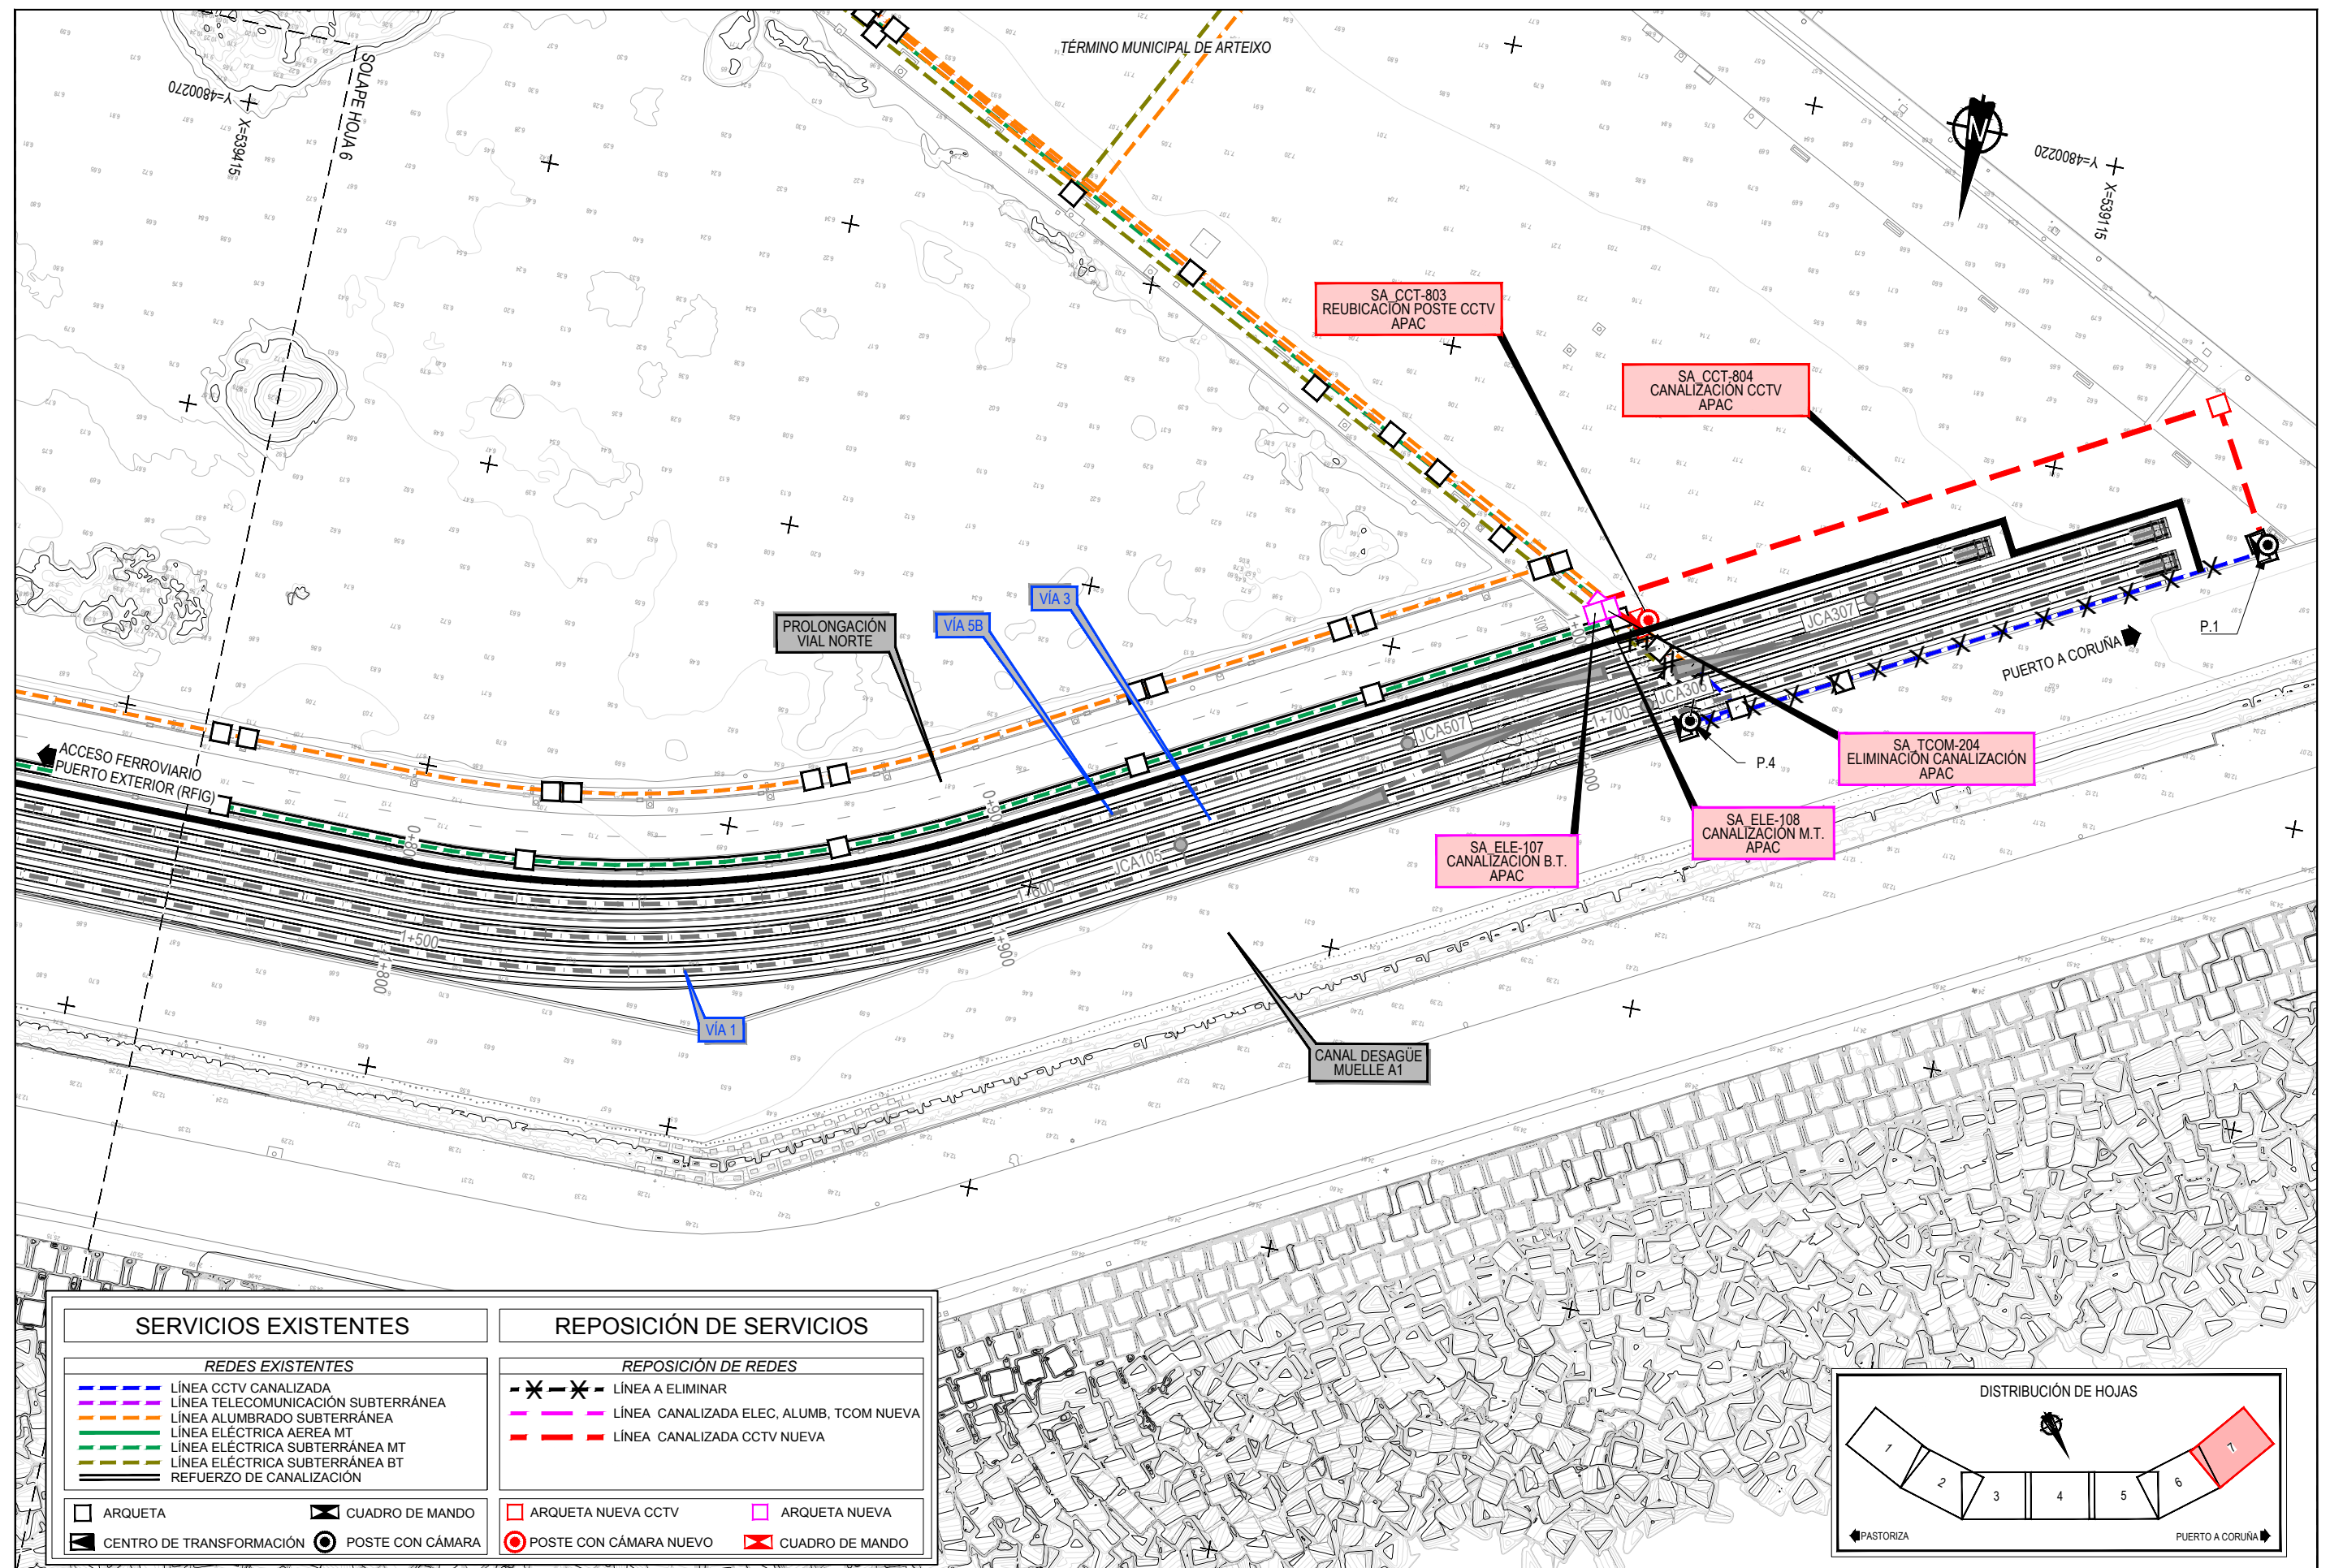

SERVICIOS EXISTENTES

REDES EXISTENTES

- LÍNEA CCTV CANALIZADA
- LÍNEA TELECOMUNICACIÓN SUBTERRÁNEA
- LÍNEA ALUMBRADO SUBTERRÁNEA
- LÍNEA ELÉCTRICA AEREA MT
- LÍNEA ELÉCTRICA SUBTERRÁNEA MT
- LÍNEA ELÉCTRICA SUBTERRÁNEA BT
- REFUERZO DE CANALIZACIÓN


- ARQUETA
- CUADRO DE MANDO
- CENTRO DE TRANSFORMACIÓN
- POSTE CON CÁMARA





REPOSICIÓN DE SERVICIOS




REPOSICIÓN DE REDES

- *- LÍNEA A ELIMINAR
- LÍNEA CANALIZADA ELEC, ALUMB, TCOM NUEVA
- LÍNEA CANALIZADA CCTV NUEVA


- ARQUETA NUEVA CCTV
- ARQUETA NUEVA
- POSTE CON CÁMARA NUEVO
- CUADRO DE MANDO

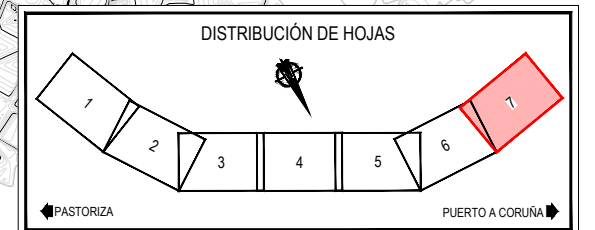

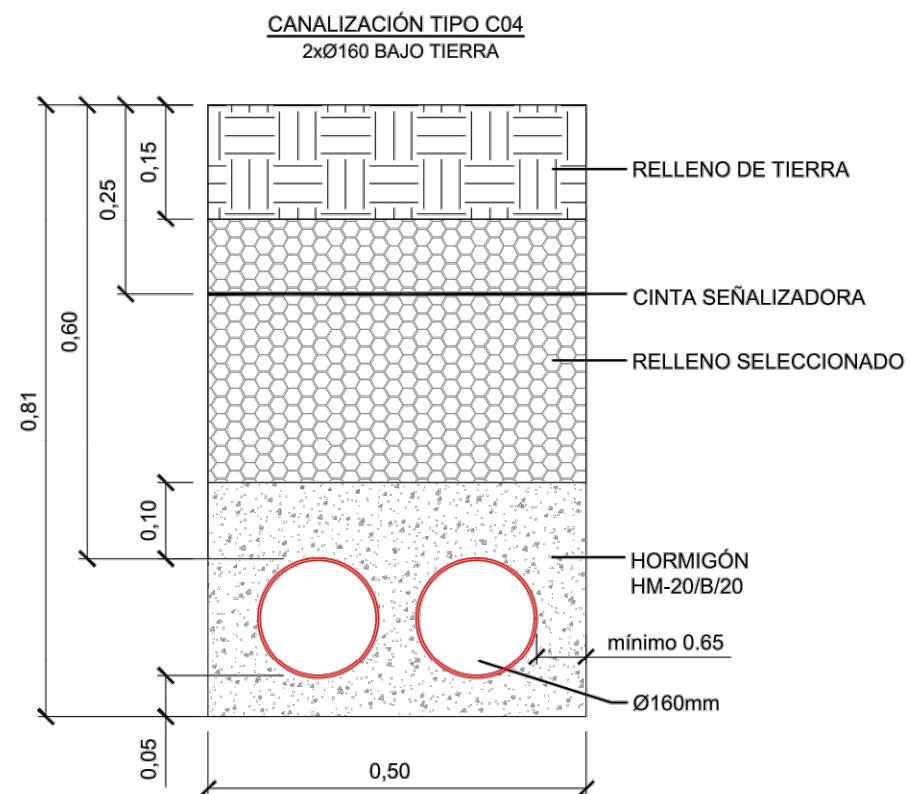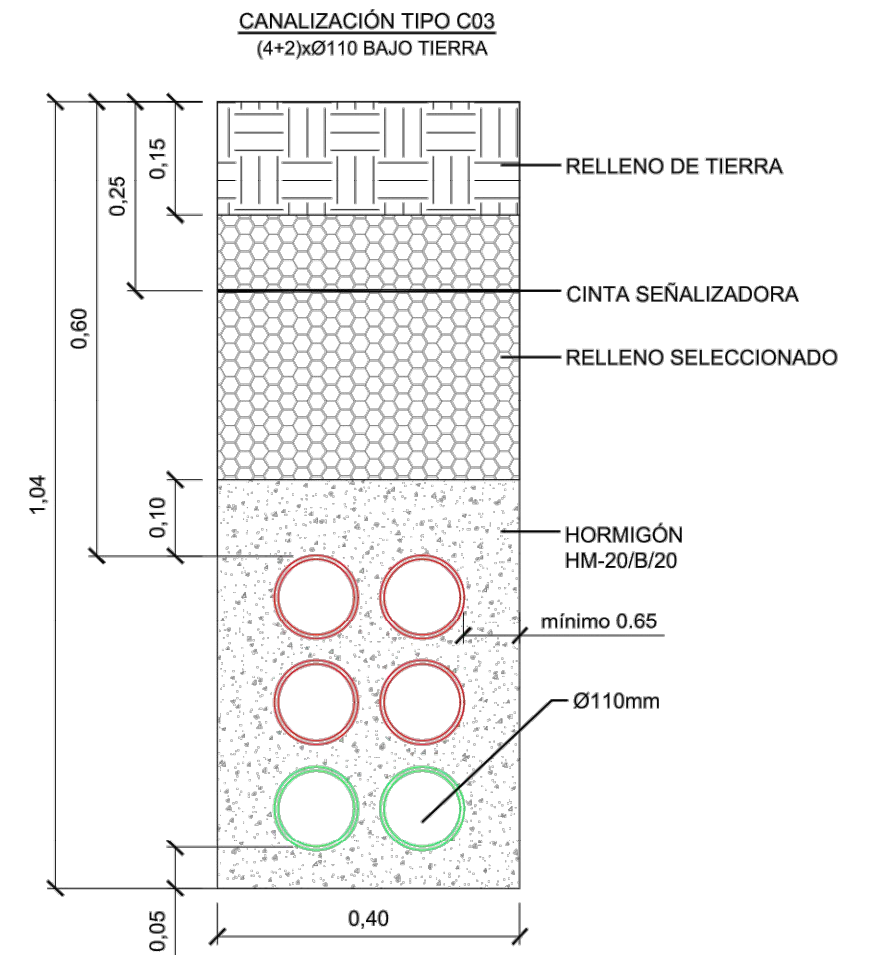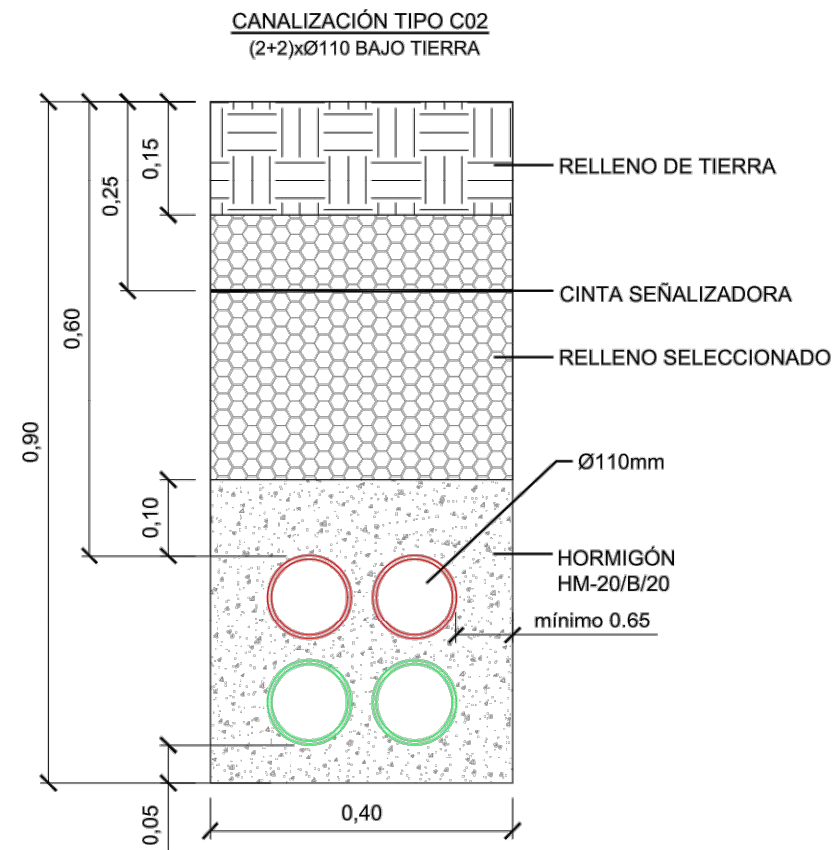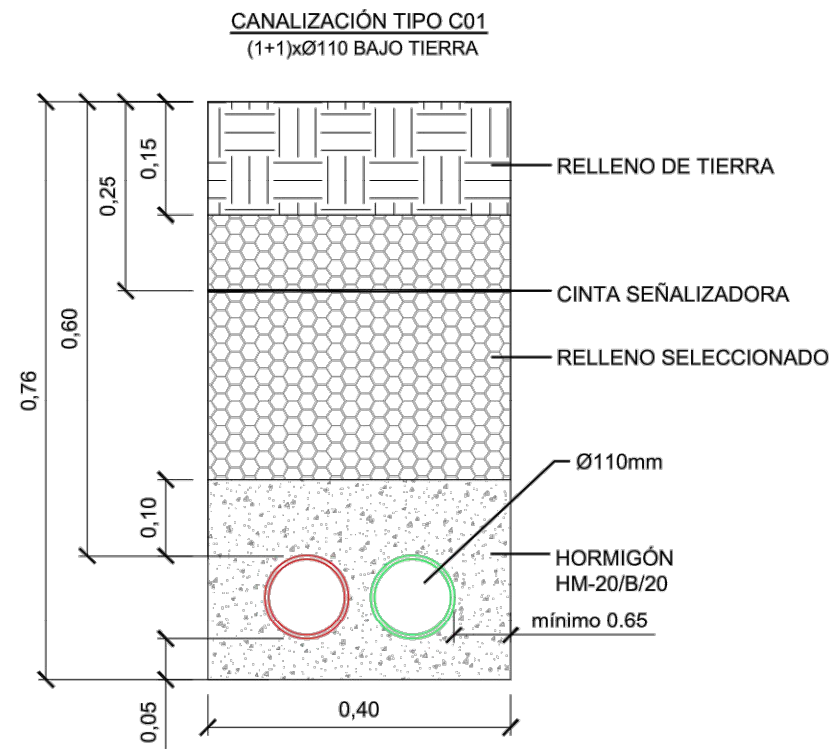

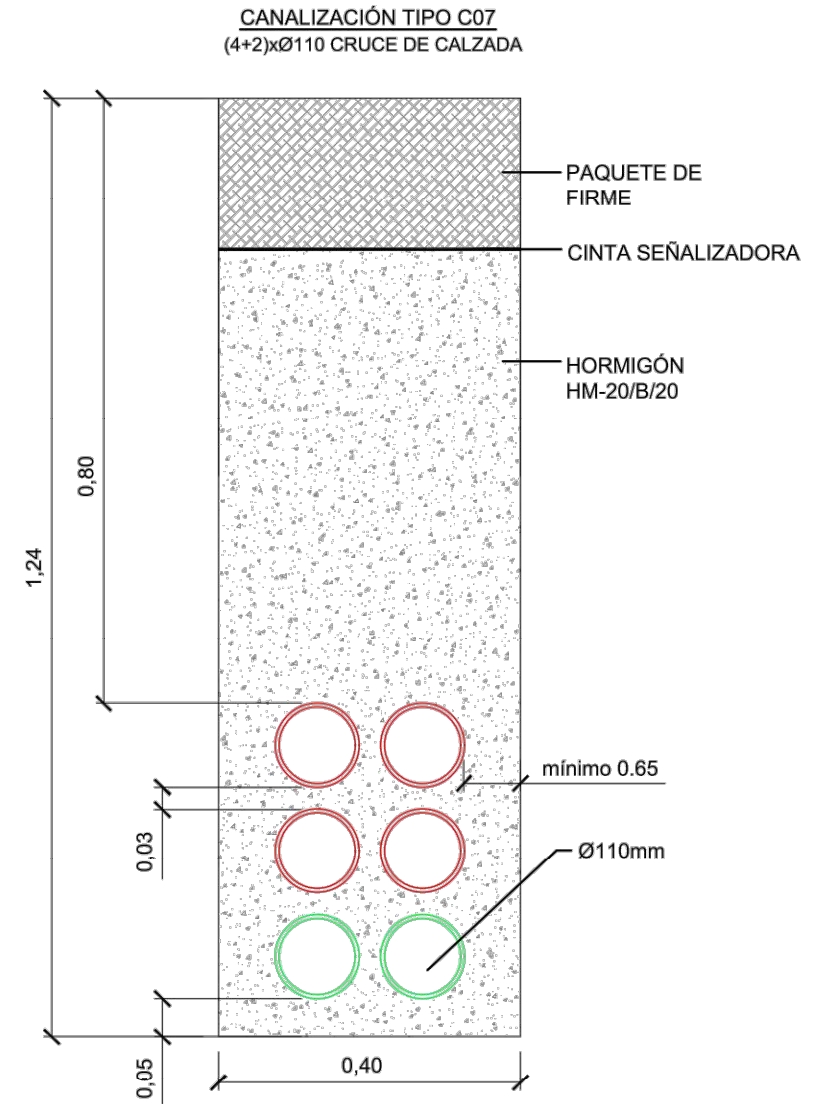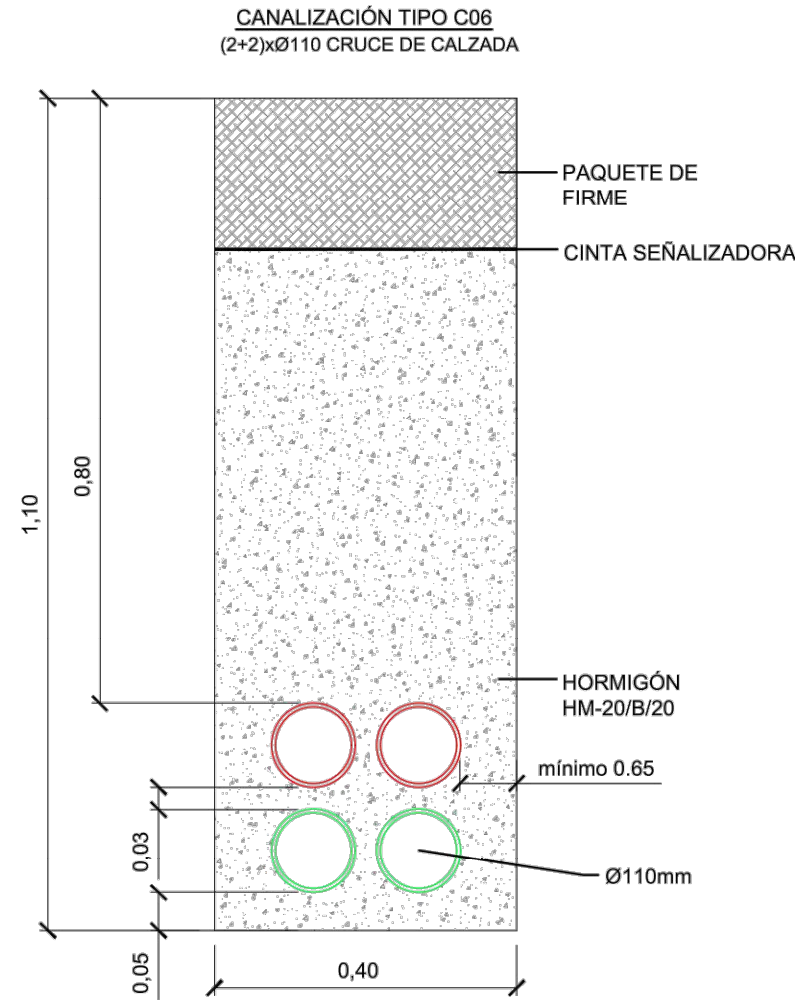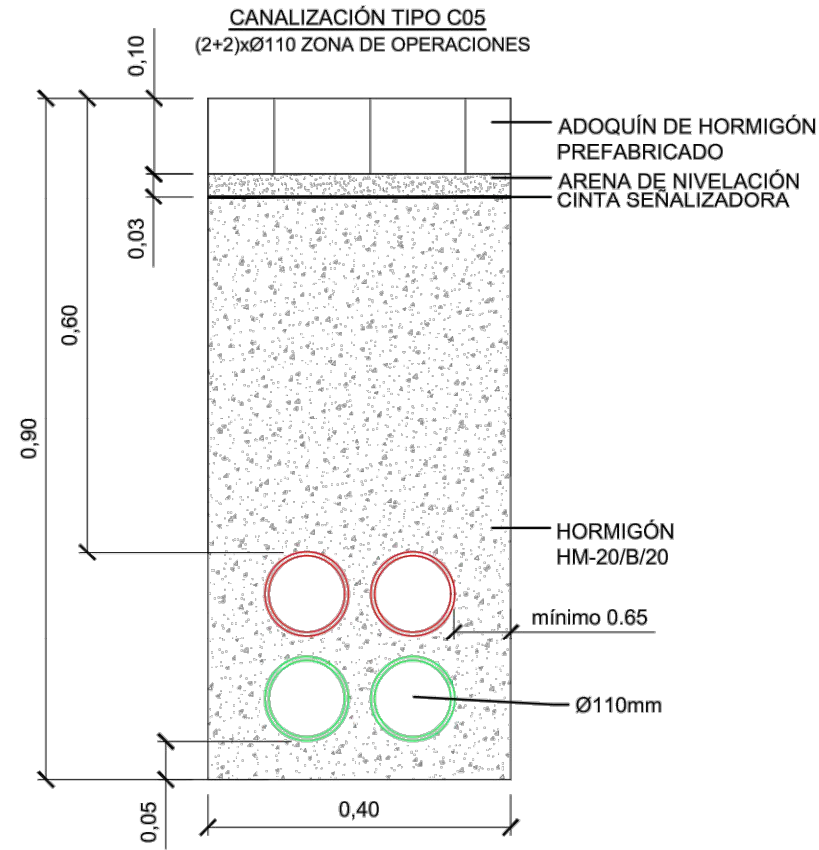


CANALIZACIÓN TIPO C08
2xØ63 SOBRE ESCOLLERA

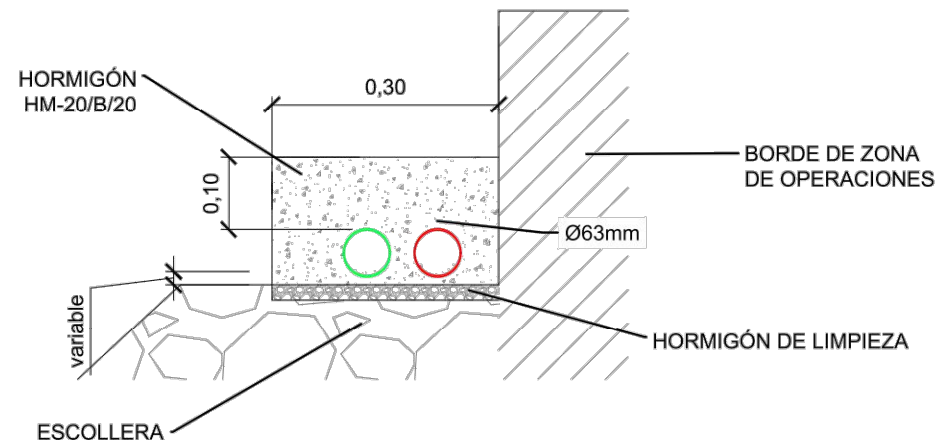




DETALLE DE CANALIZACIÓN SOBRE ESCOLLERA PARA P2

CANALIZACIÓN TIPO C09
2xØ32 SOBRE LOSA

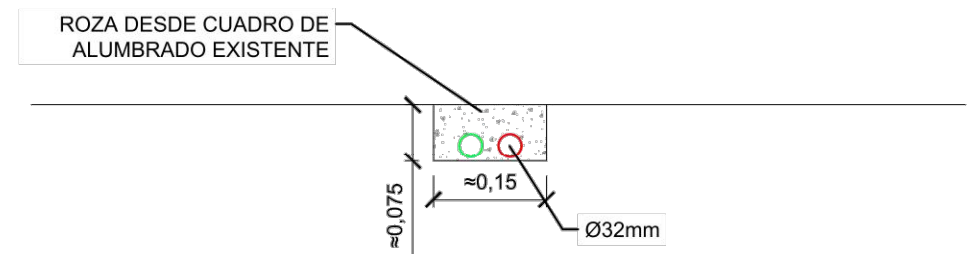


DETALLE DE CANALIZACIÓN EN LOSA DE PROTECCIÓN PARA P3

CANALIZACIÓN TIPO C10
2xØ63 EN MURO

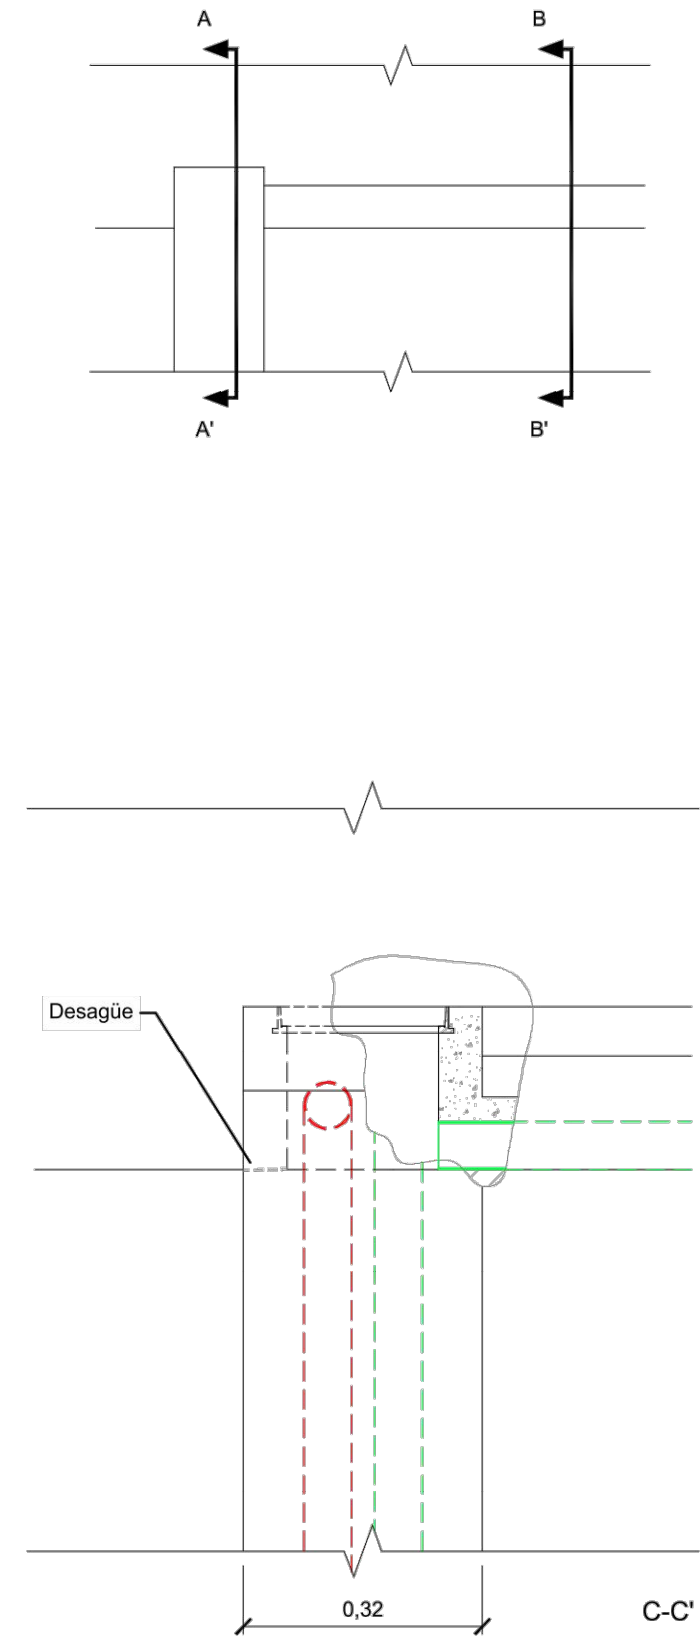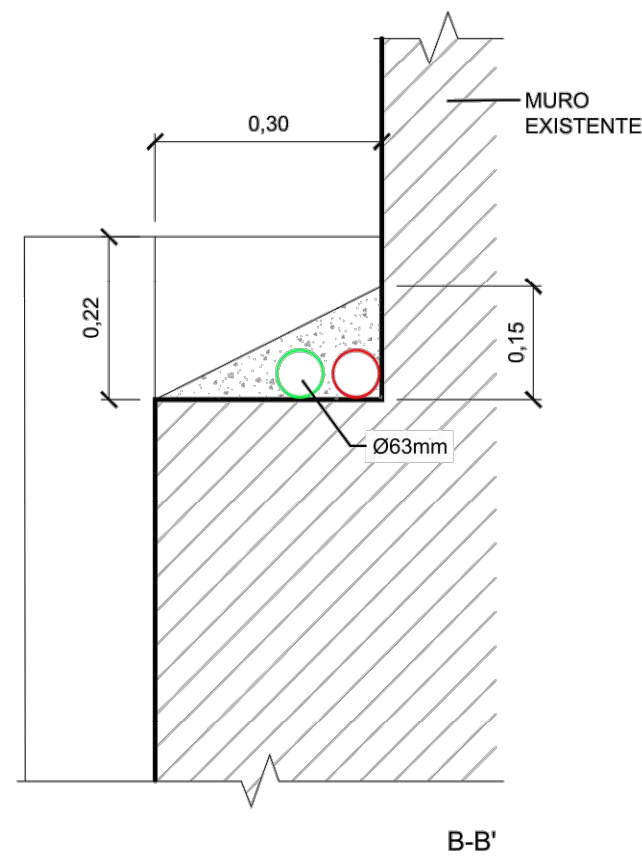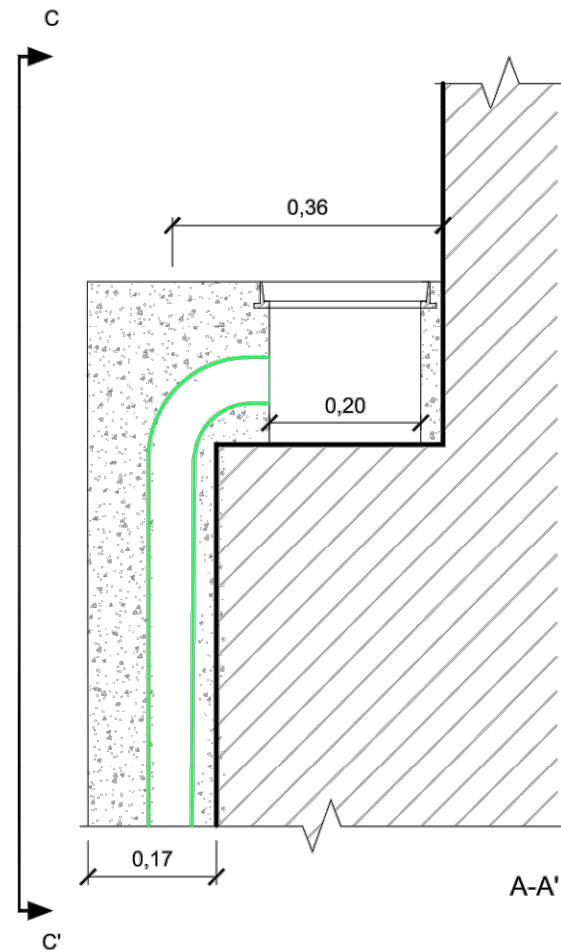


Z:\TITULO 2023\F-2023-19-PUERTO A CORUÑA (INECO)\TRABAJOS\PLANS2-10- SERVICIOS AFECTADOS2.10.7 CAMARAS CCTV2.10.7.3 CCTV DET DWG


Z:\TITULO 2023\F-2023-19-PUERTO A CORUÑA (INECO)\TRABAJOS\PLANS\2.10- SERVICIOS AFECTADOS\2.10.7.3 CCTV\DET DWG

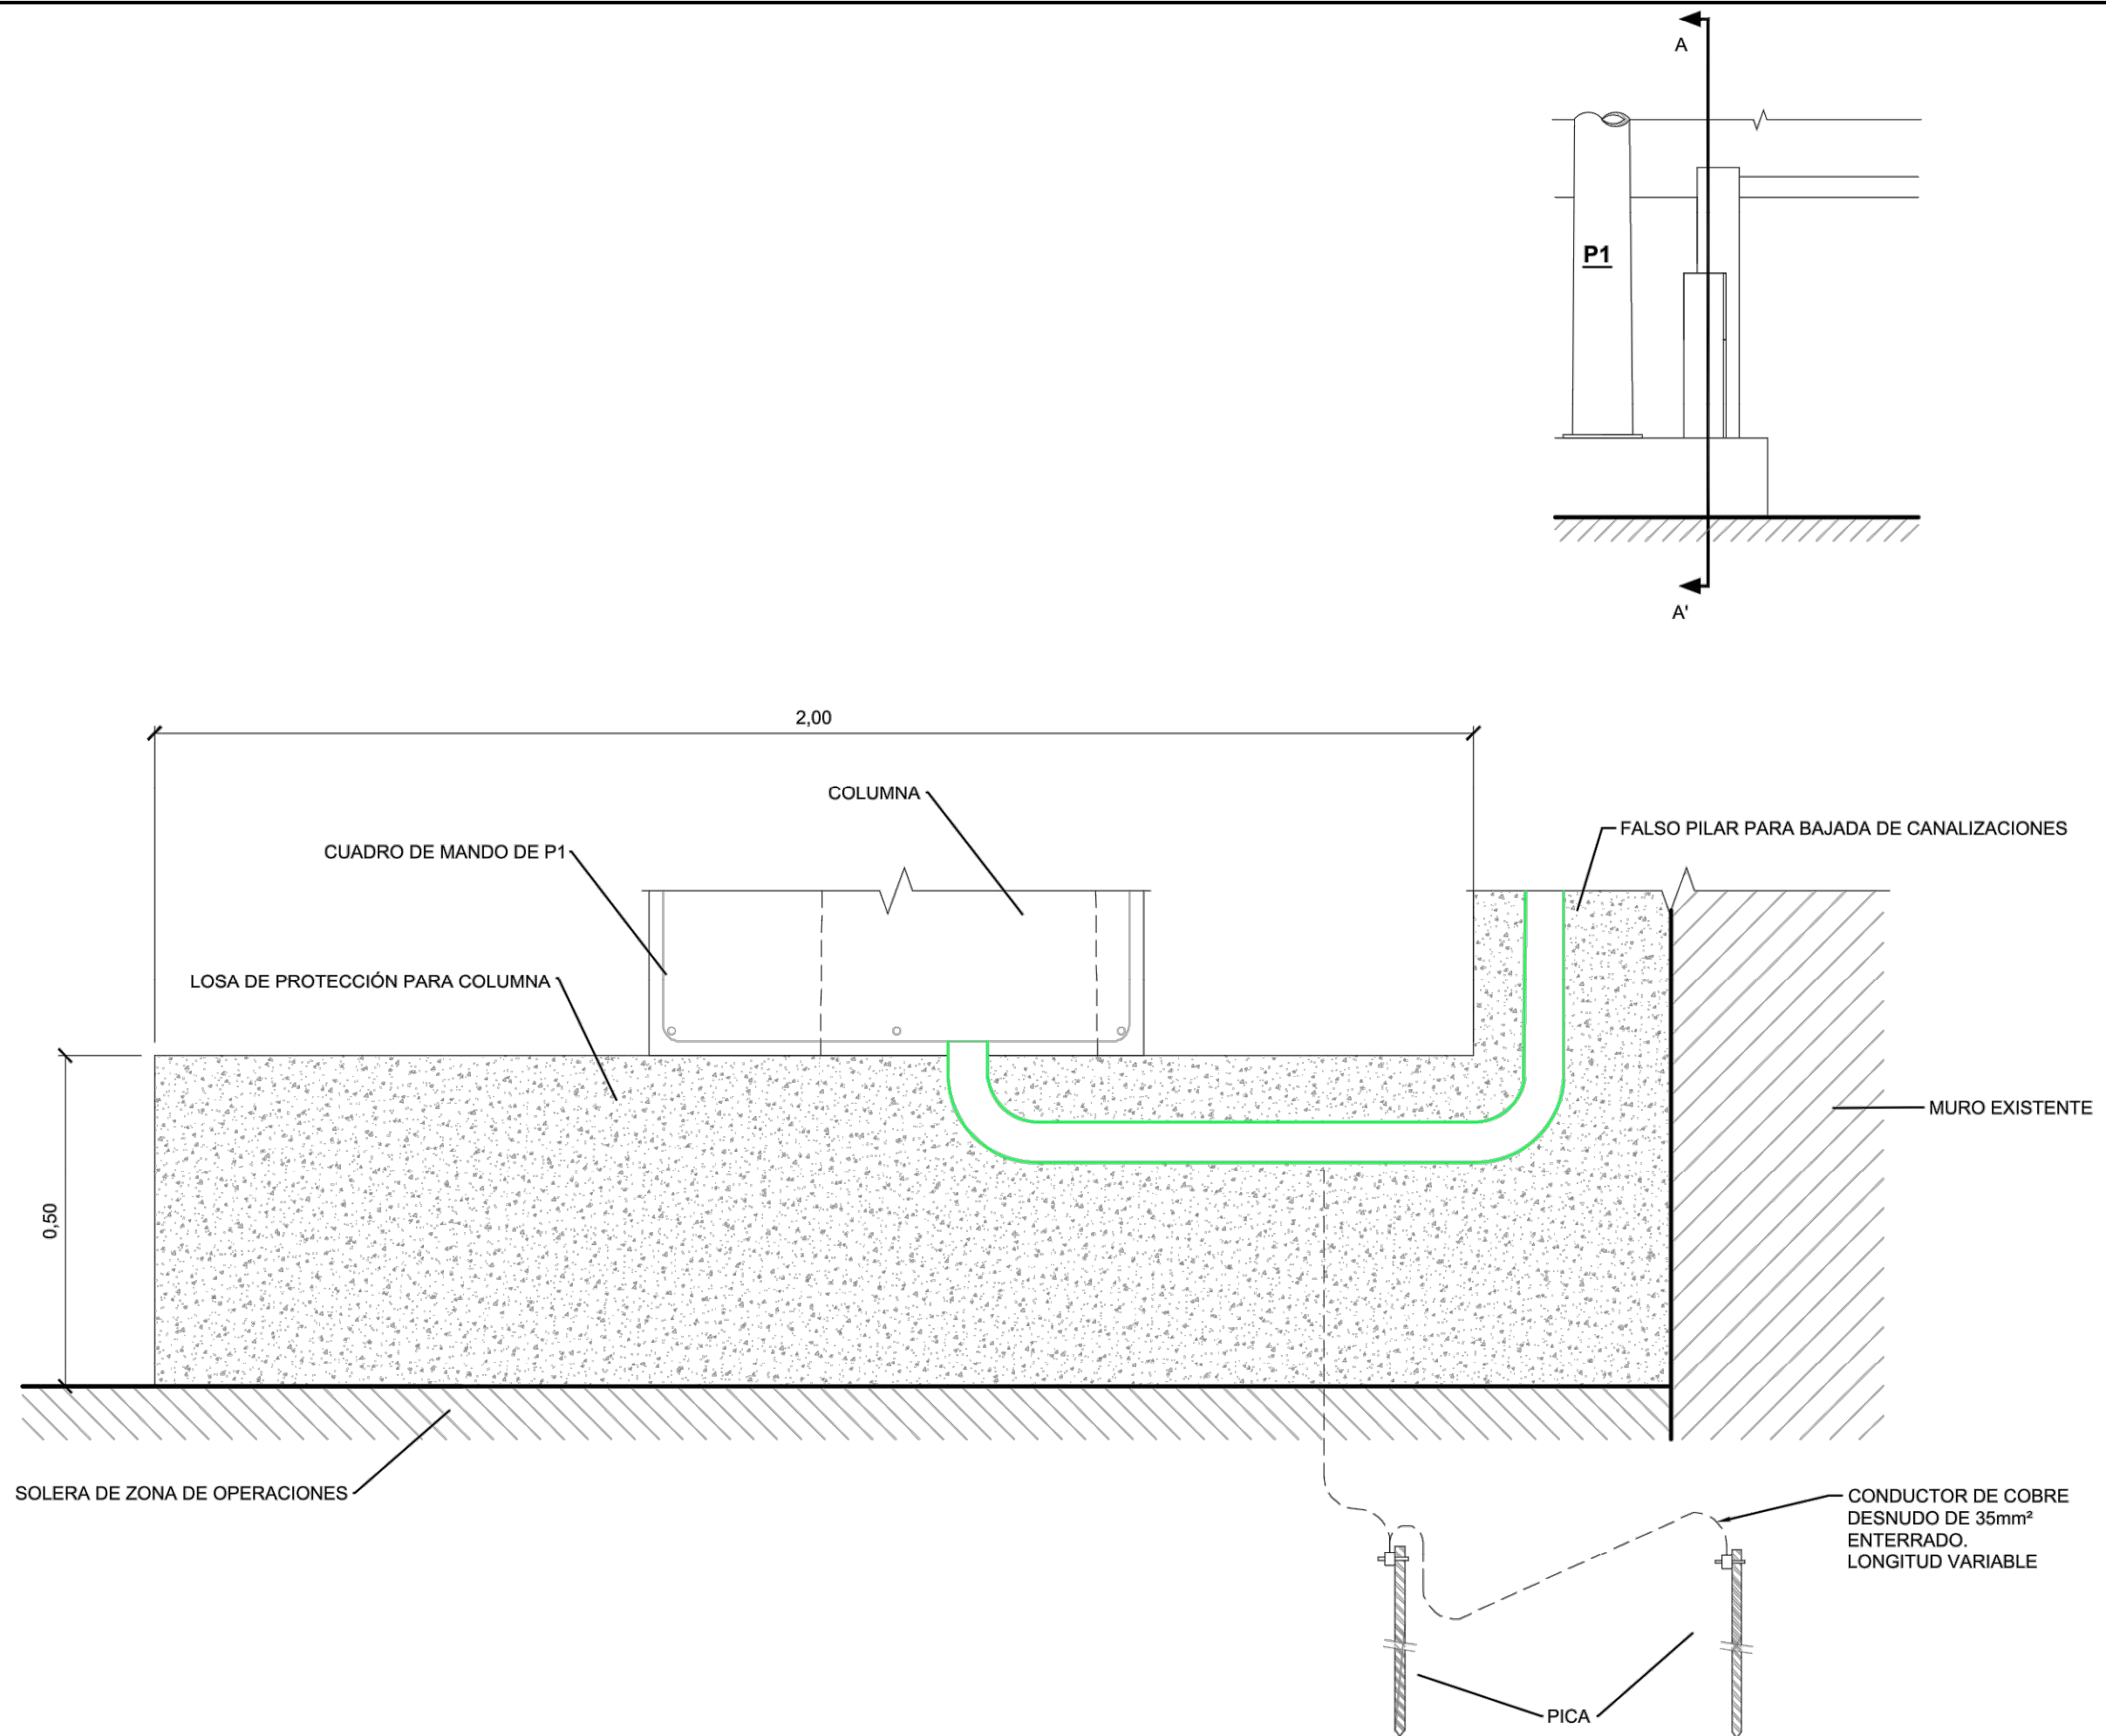

COLUMNAS TIPO FUR.2


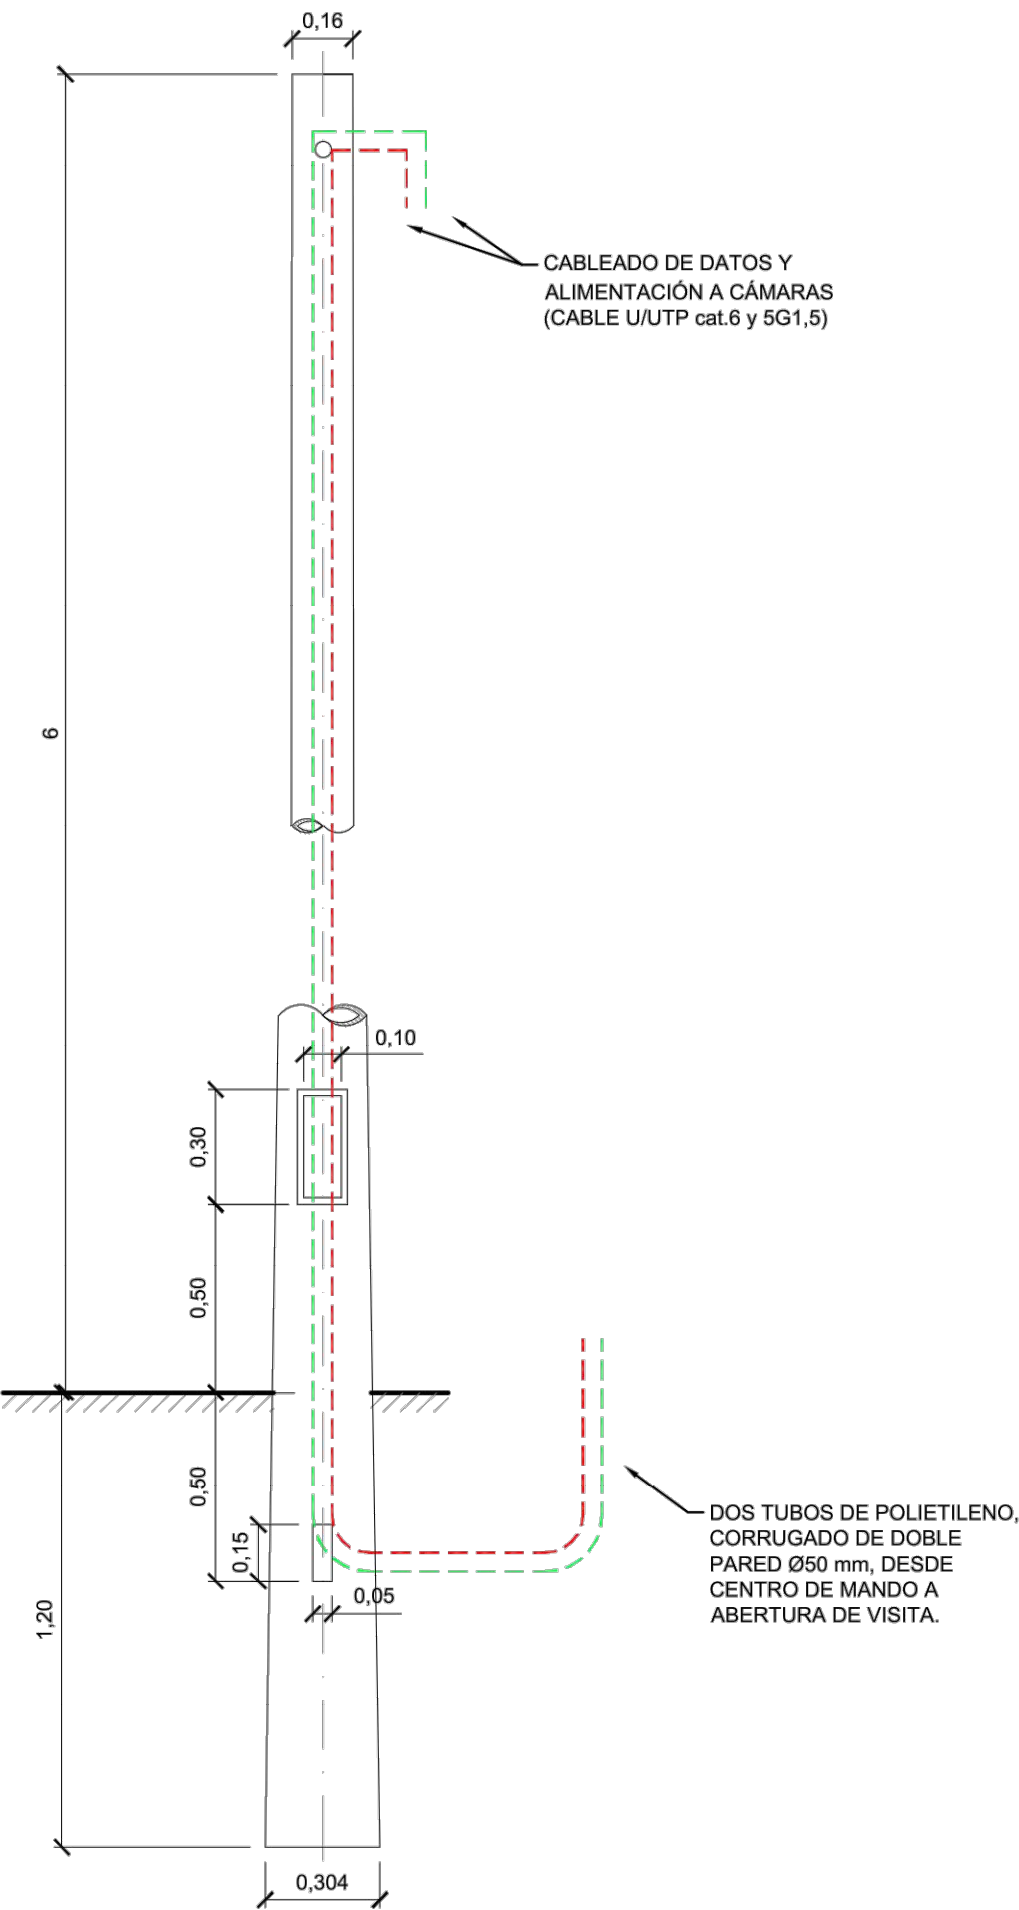


COLUMNAS TIPO FUR.3

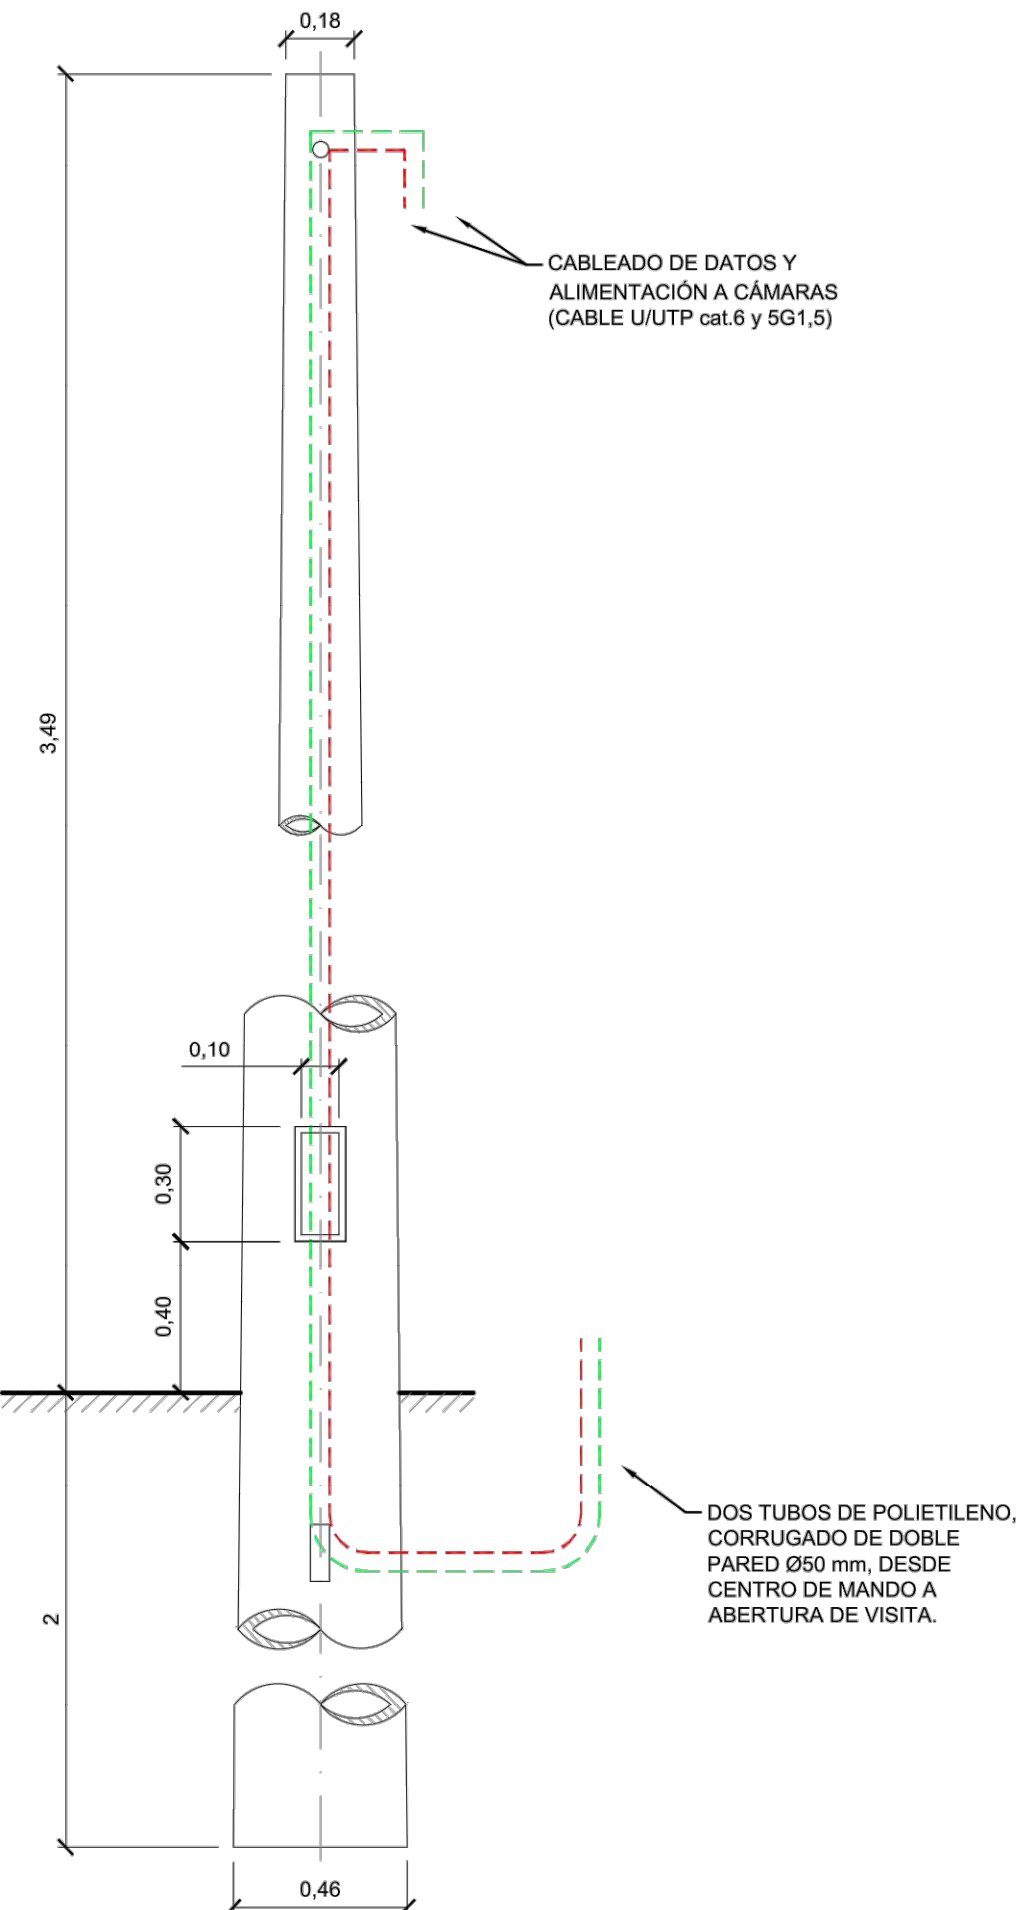


Z:\TITULO 2023\F-2023-19-PUERTO A CORUÑA (INECO)\TRABAJO\PLANS2.10- SERVICIOS AFECTADOS2.10.7.3 CCTV DET DWG


Z:\TITULO 2023\F-2023-19-PUERTO A CORUÑA (INECO)\TRABAJOS\PLANS\2.10- SERVICIOS AFECTADOS\2.10.7.3 CCTV\DET.DWG

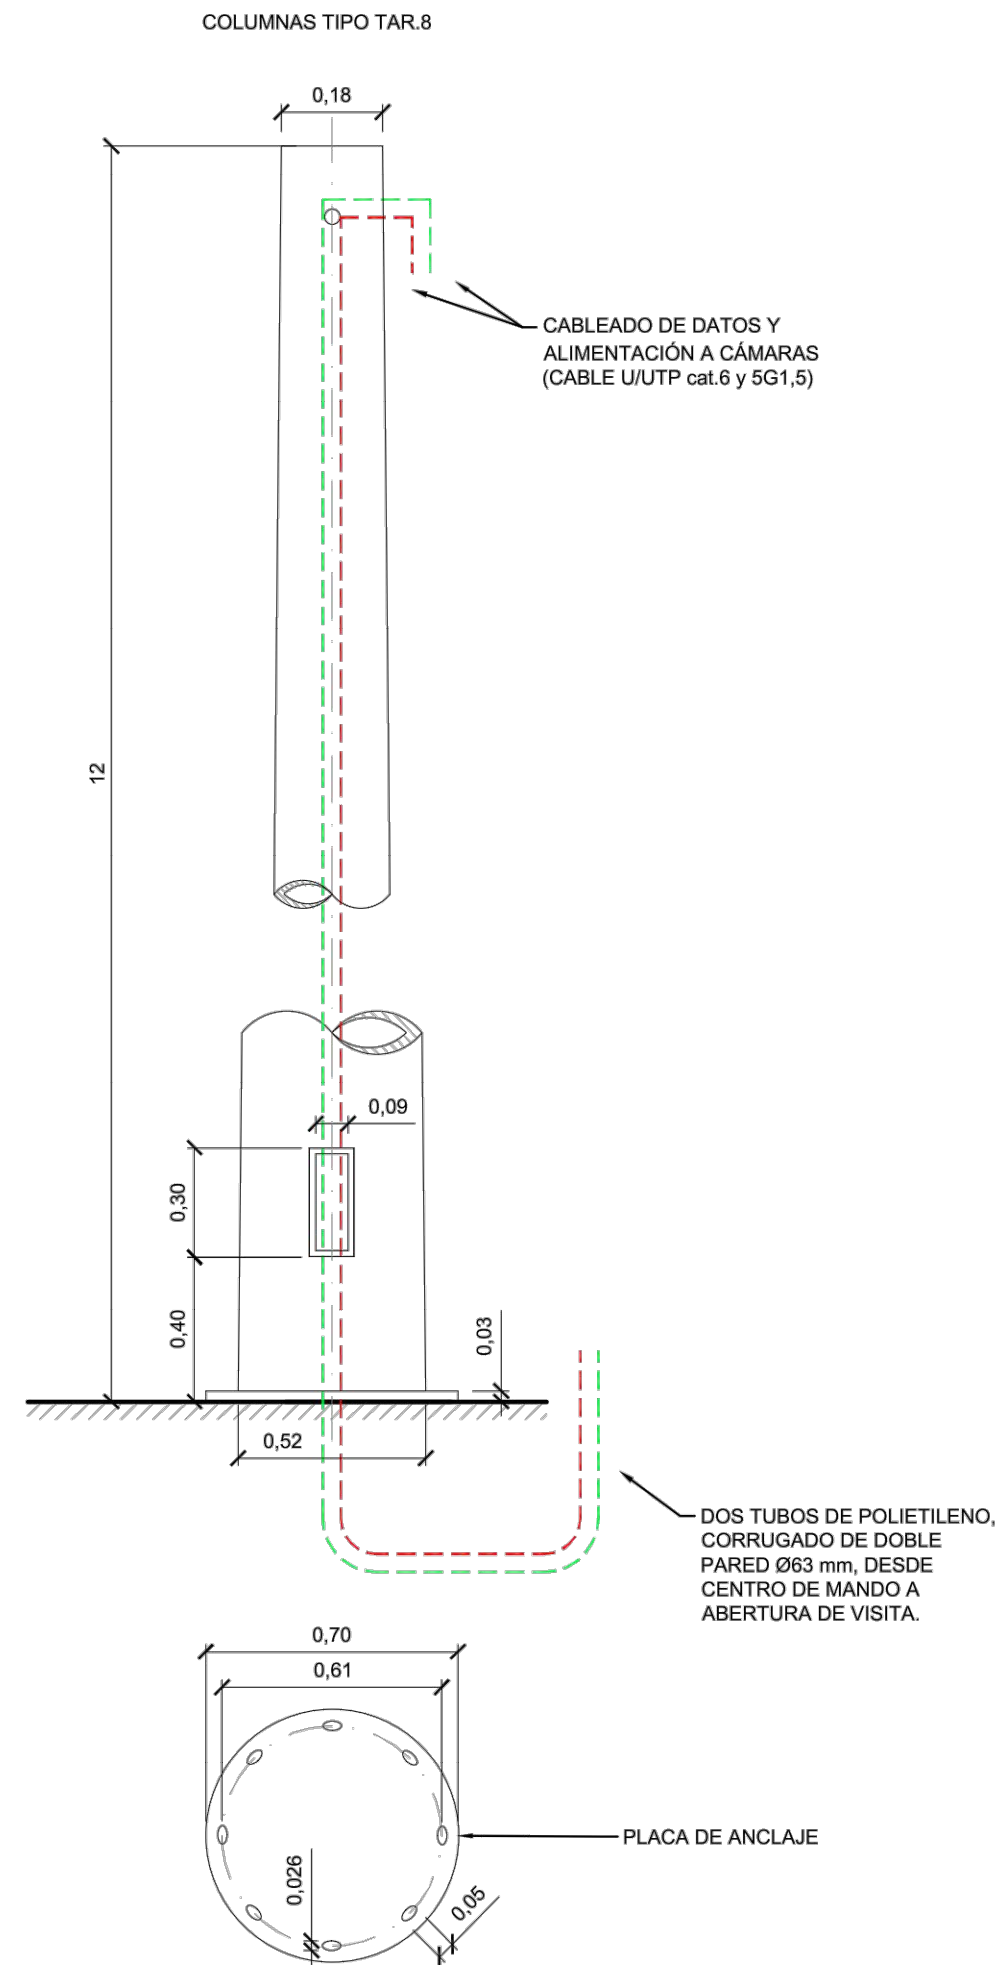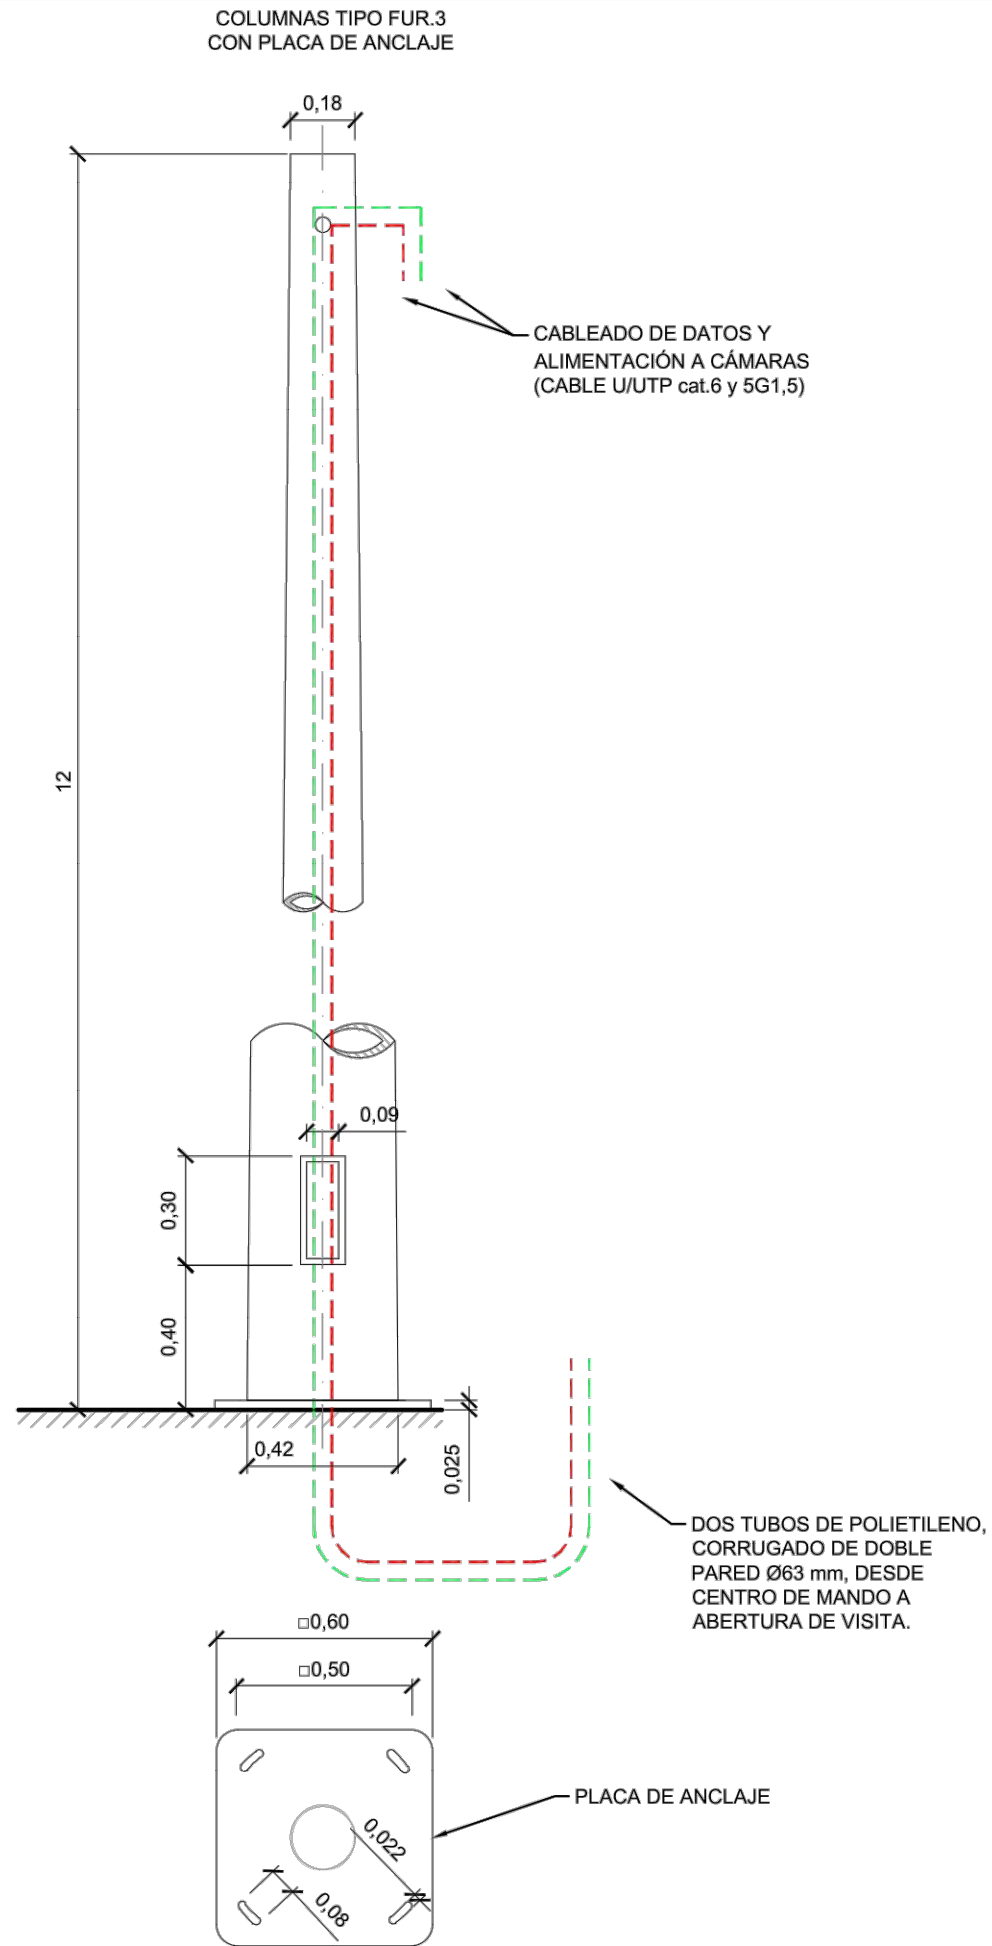

COLUMNAS SIN PLACA DE ANCLAJE

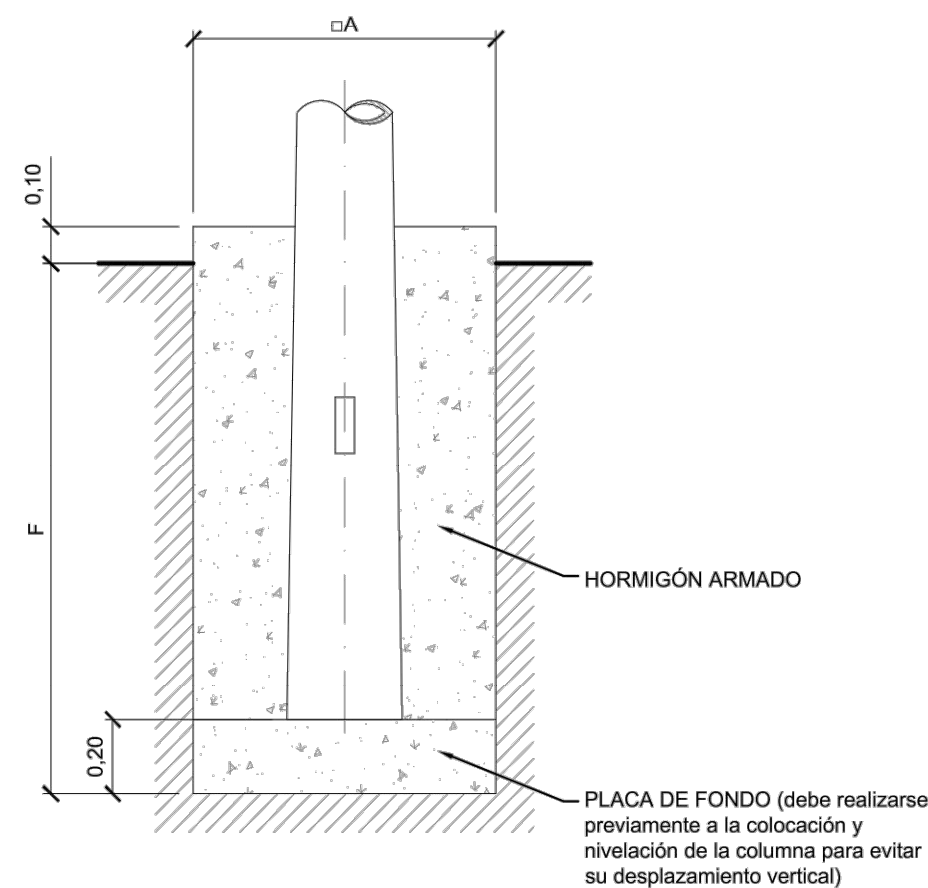


COLUMNAS CON PLACA DE ANCLAJE

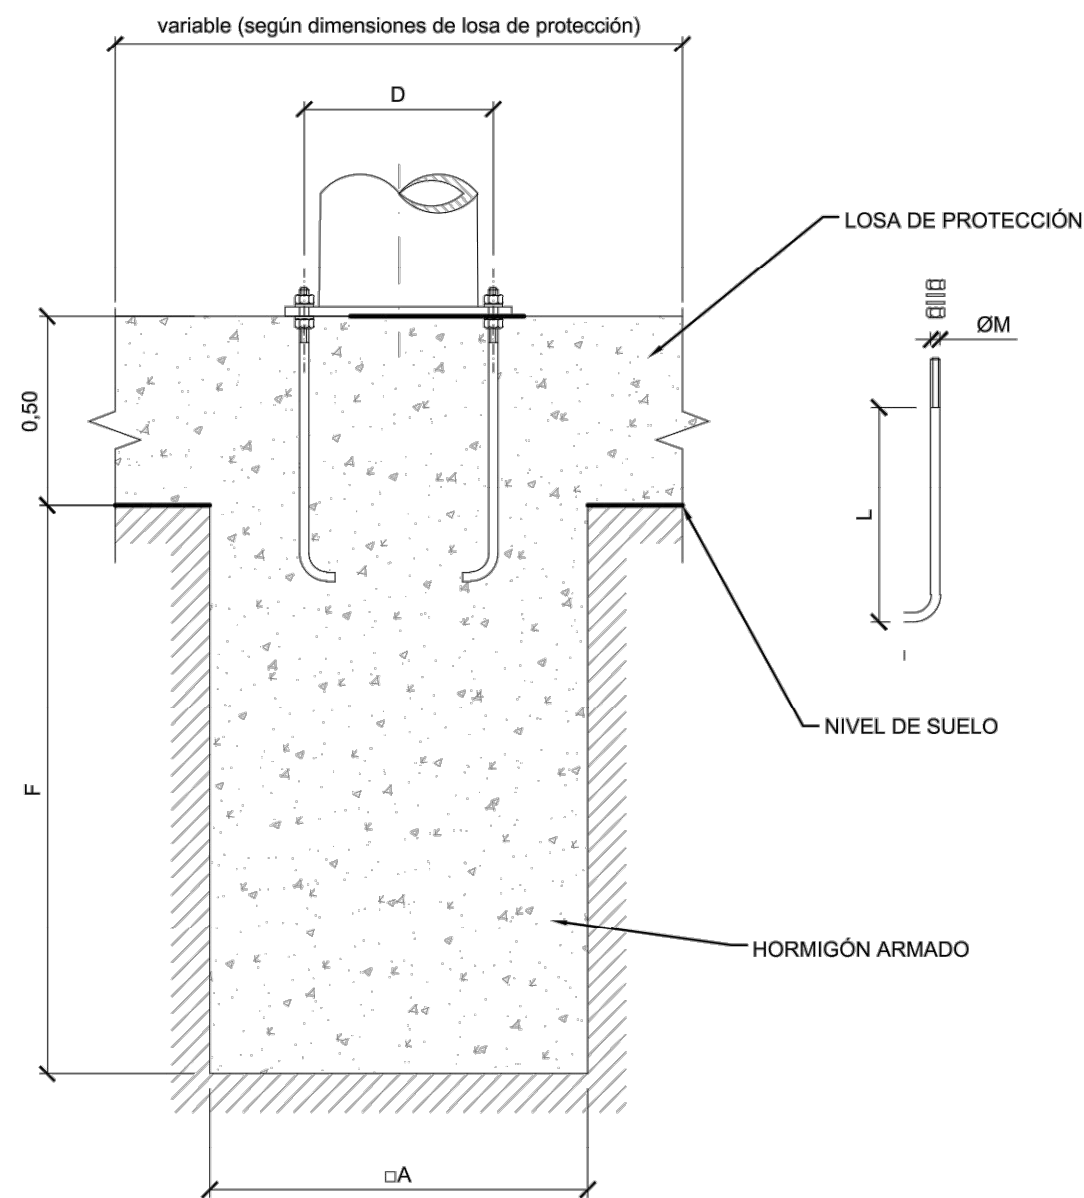


DIMENSIONES DE CIMENTACIONES							
DENOMINACIÓN	ALTURA LIBRE (m)	ALTURA TOTAL (m)	F (m)	A (m)	D (mm)	L (mm)	Ø M
FUR.2	6	7,2	1,4	0,8			
FUR.3	12	14	2,2	1			
FUR.3	12	12	2	1	500	800	M22
TAR.8	12	12	2	1,7	610	800	M24

Z:\TITULO 2023\F-2023-19-PUERTO A CORUÑA (INECO)\TRABAJOS\PLANS2.10- SERVICIOS AFECTADOS\2.10.7.3 CCTV\DET DWG


Z:\TUMASD 2023\F-2023 19-PUERTO A CORUÑA (INECO)\TRABAJOS\2.10- SERVICIOS AFECTADOS\2.10.8.1 OTROS\2.10.8.1 OTROS.DWG

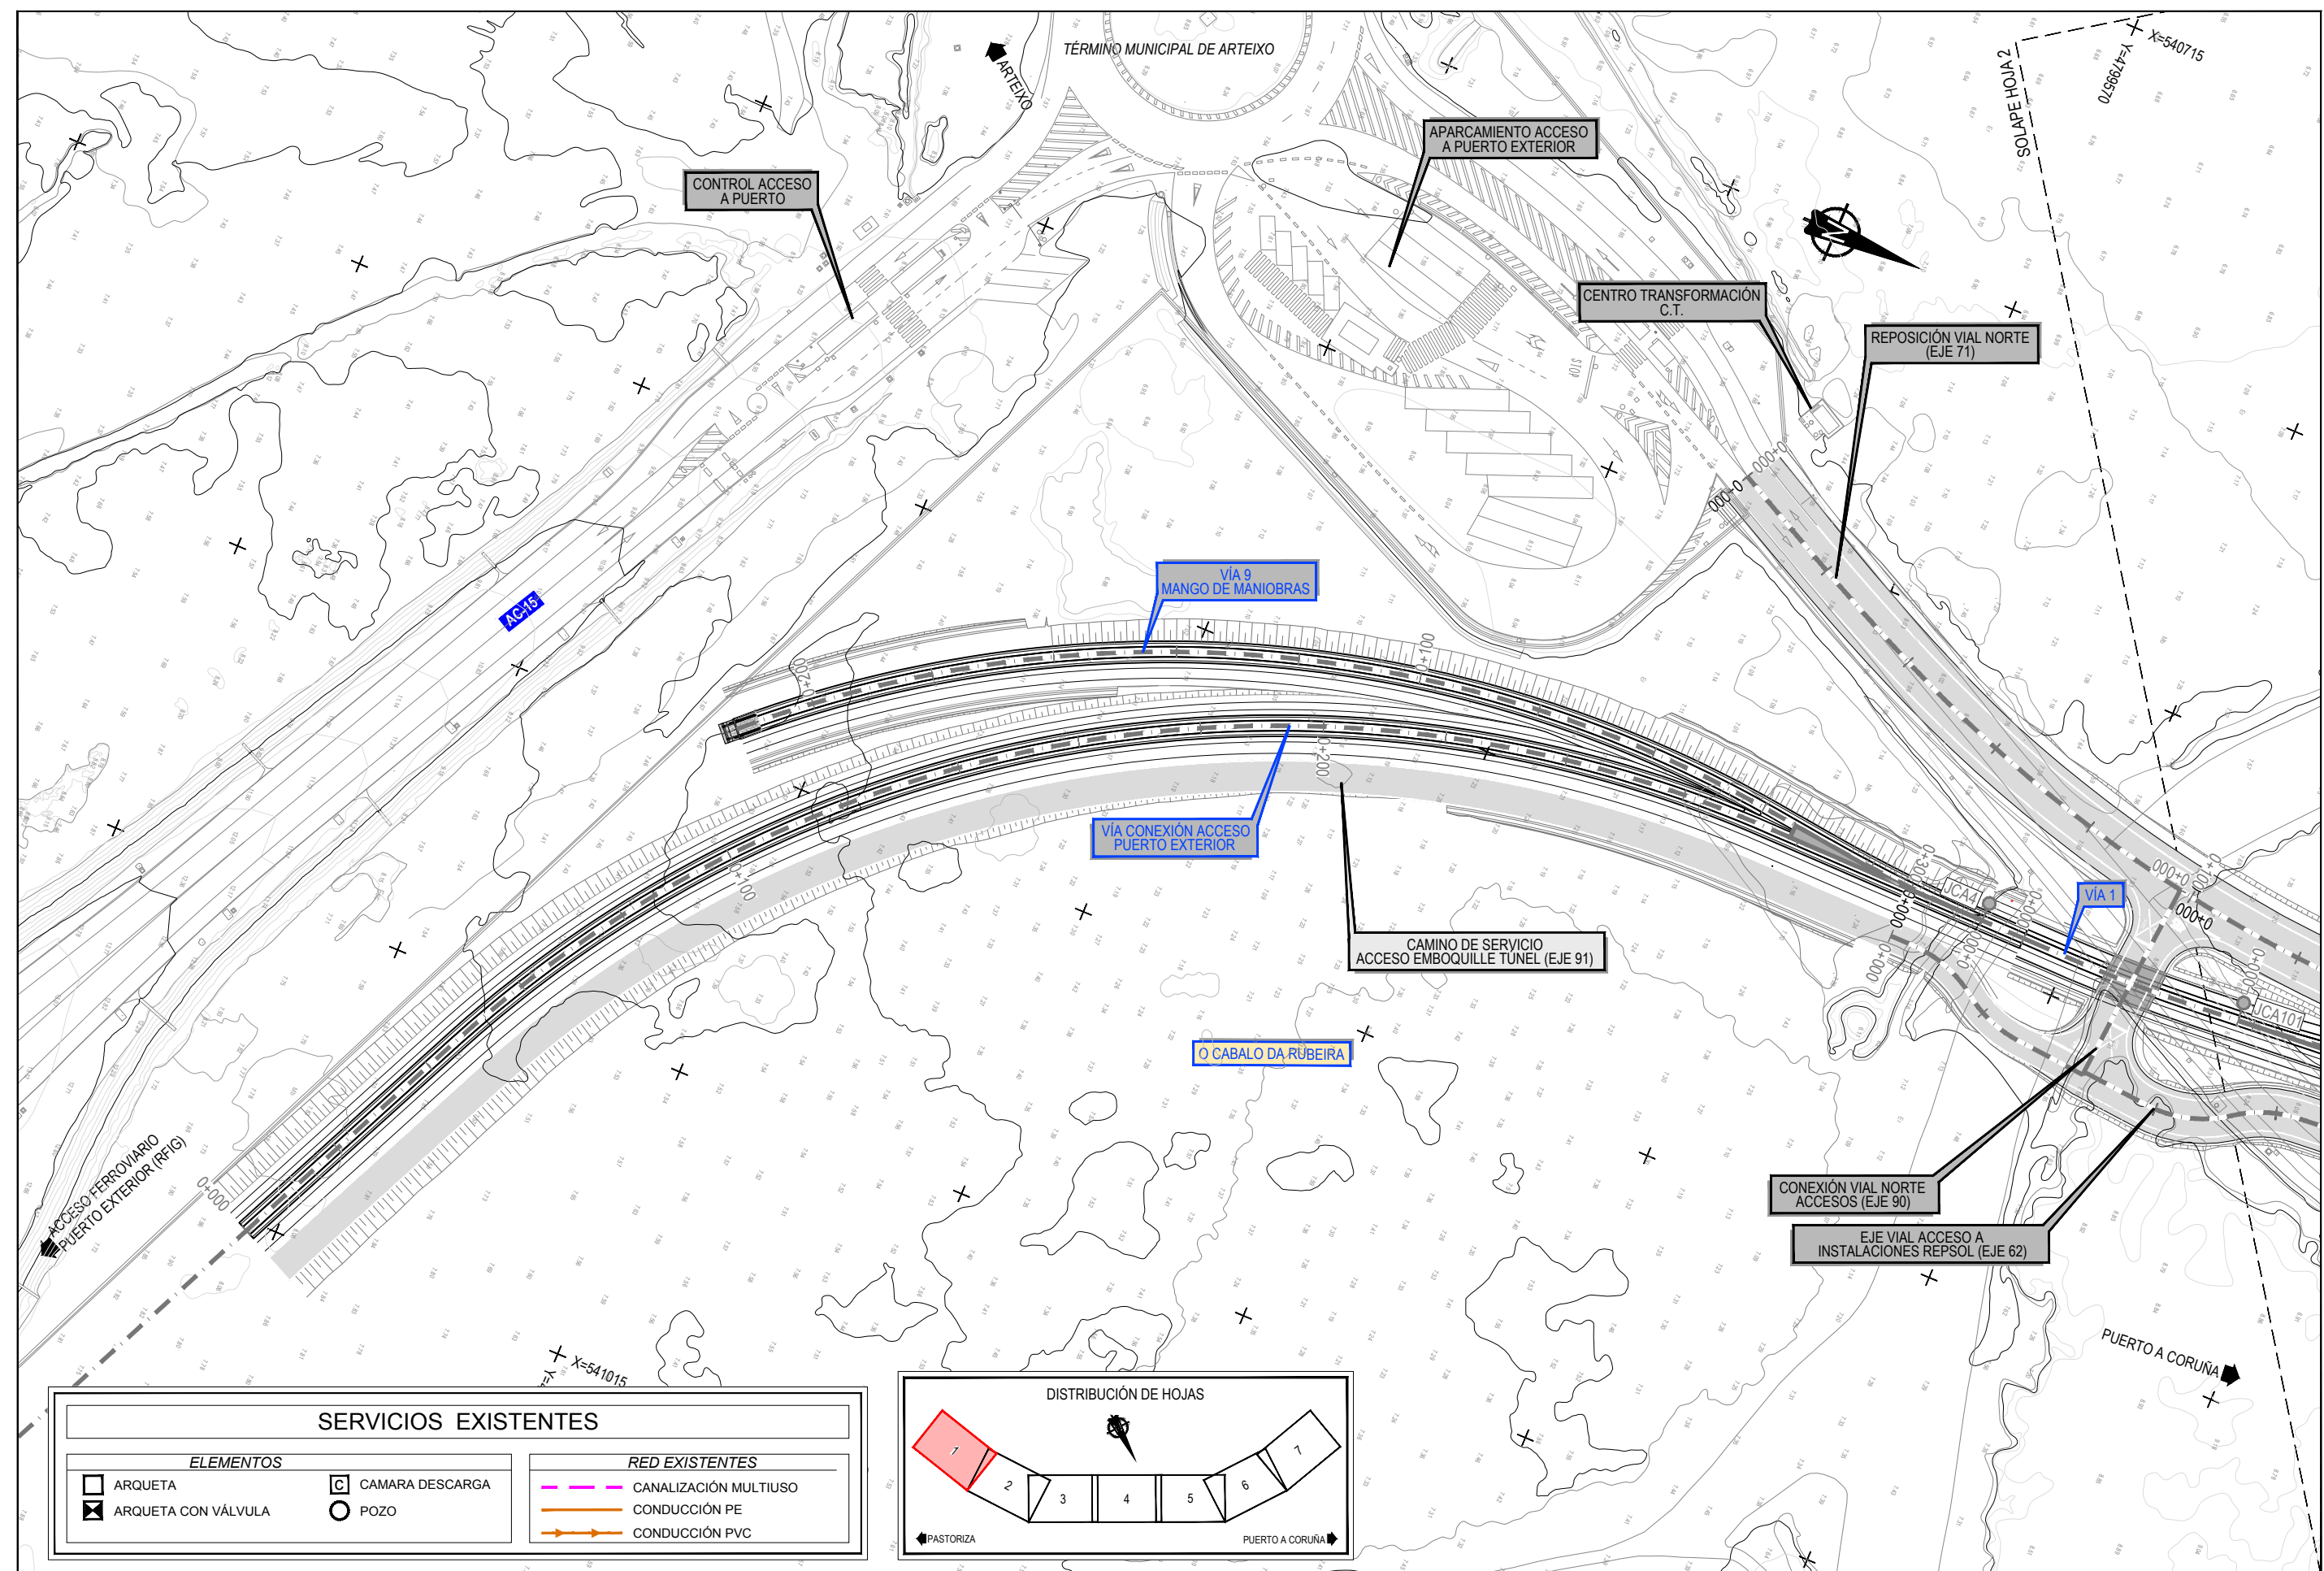


SERVICIOS EXISTENTES	
ELEMENTOS	
ARQUETA	CAMARA DESCARGA
ARQUETA CON VÁLVULA	POZO
RED EXISTENTES	
CANALIZACIÓN MULTIUSO	
CONDUCCIÓN PE	
CONDUCCIÓN PVC	

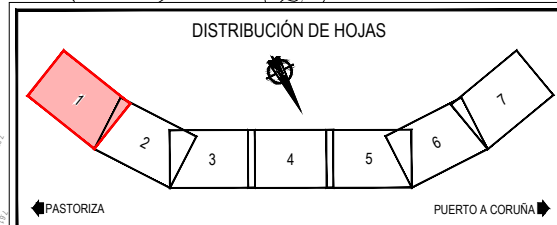

Z:\TITULO 2023\F-2023-19-PUERTO A CORUÑA (INECO)\TRABAJOS\2.10- SERVICIOS AFECTADOS\2.10.8.1 SSSE- OTROS.DWG

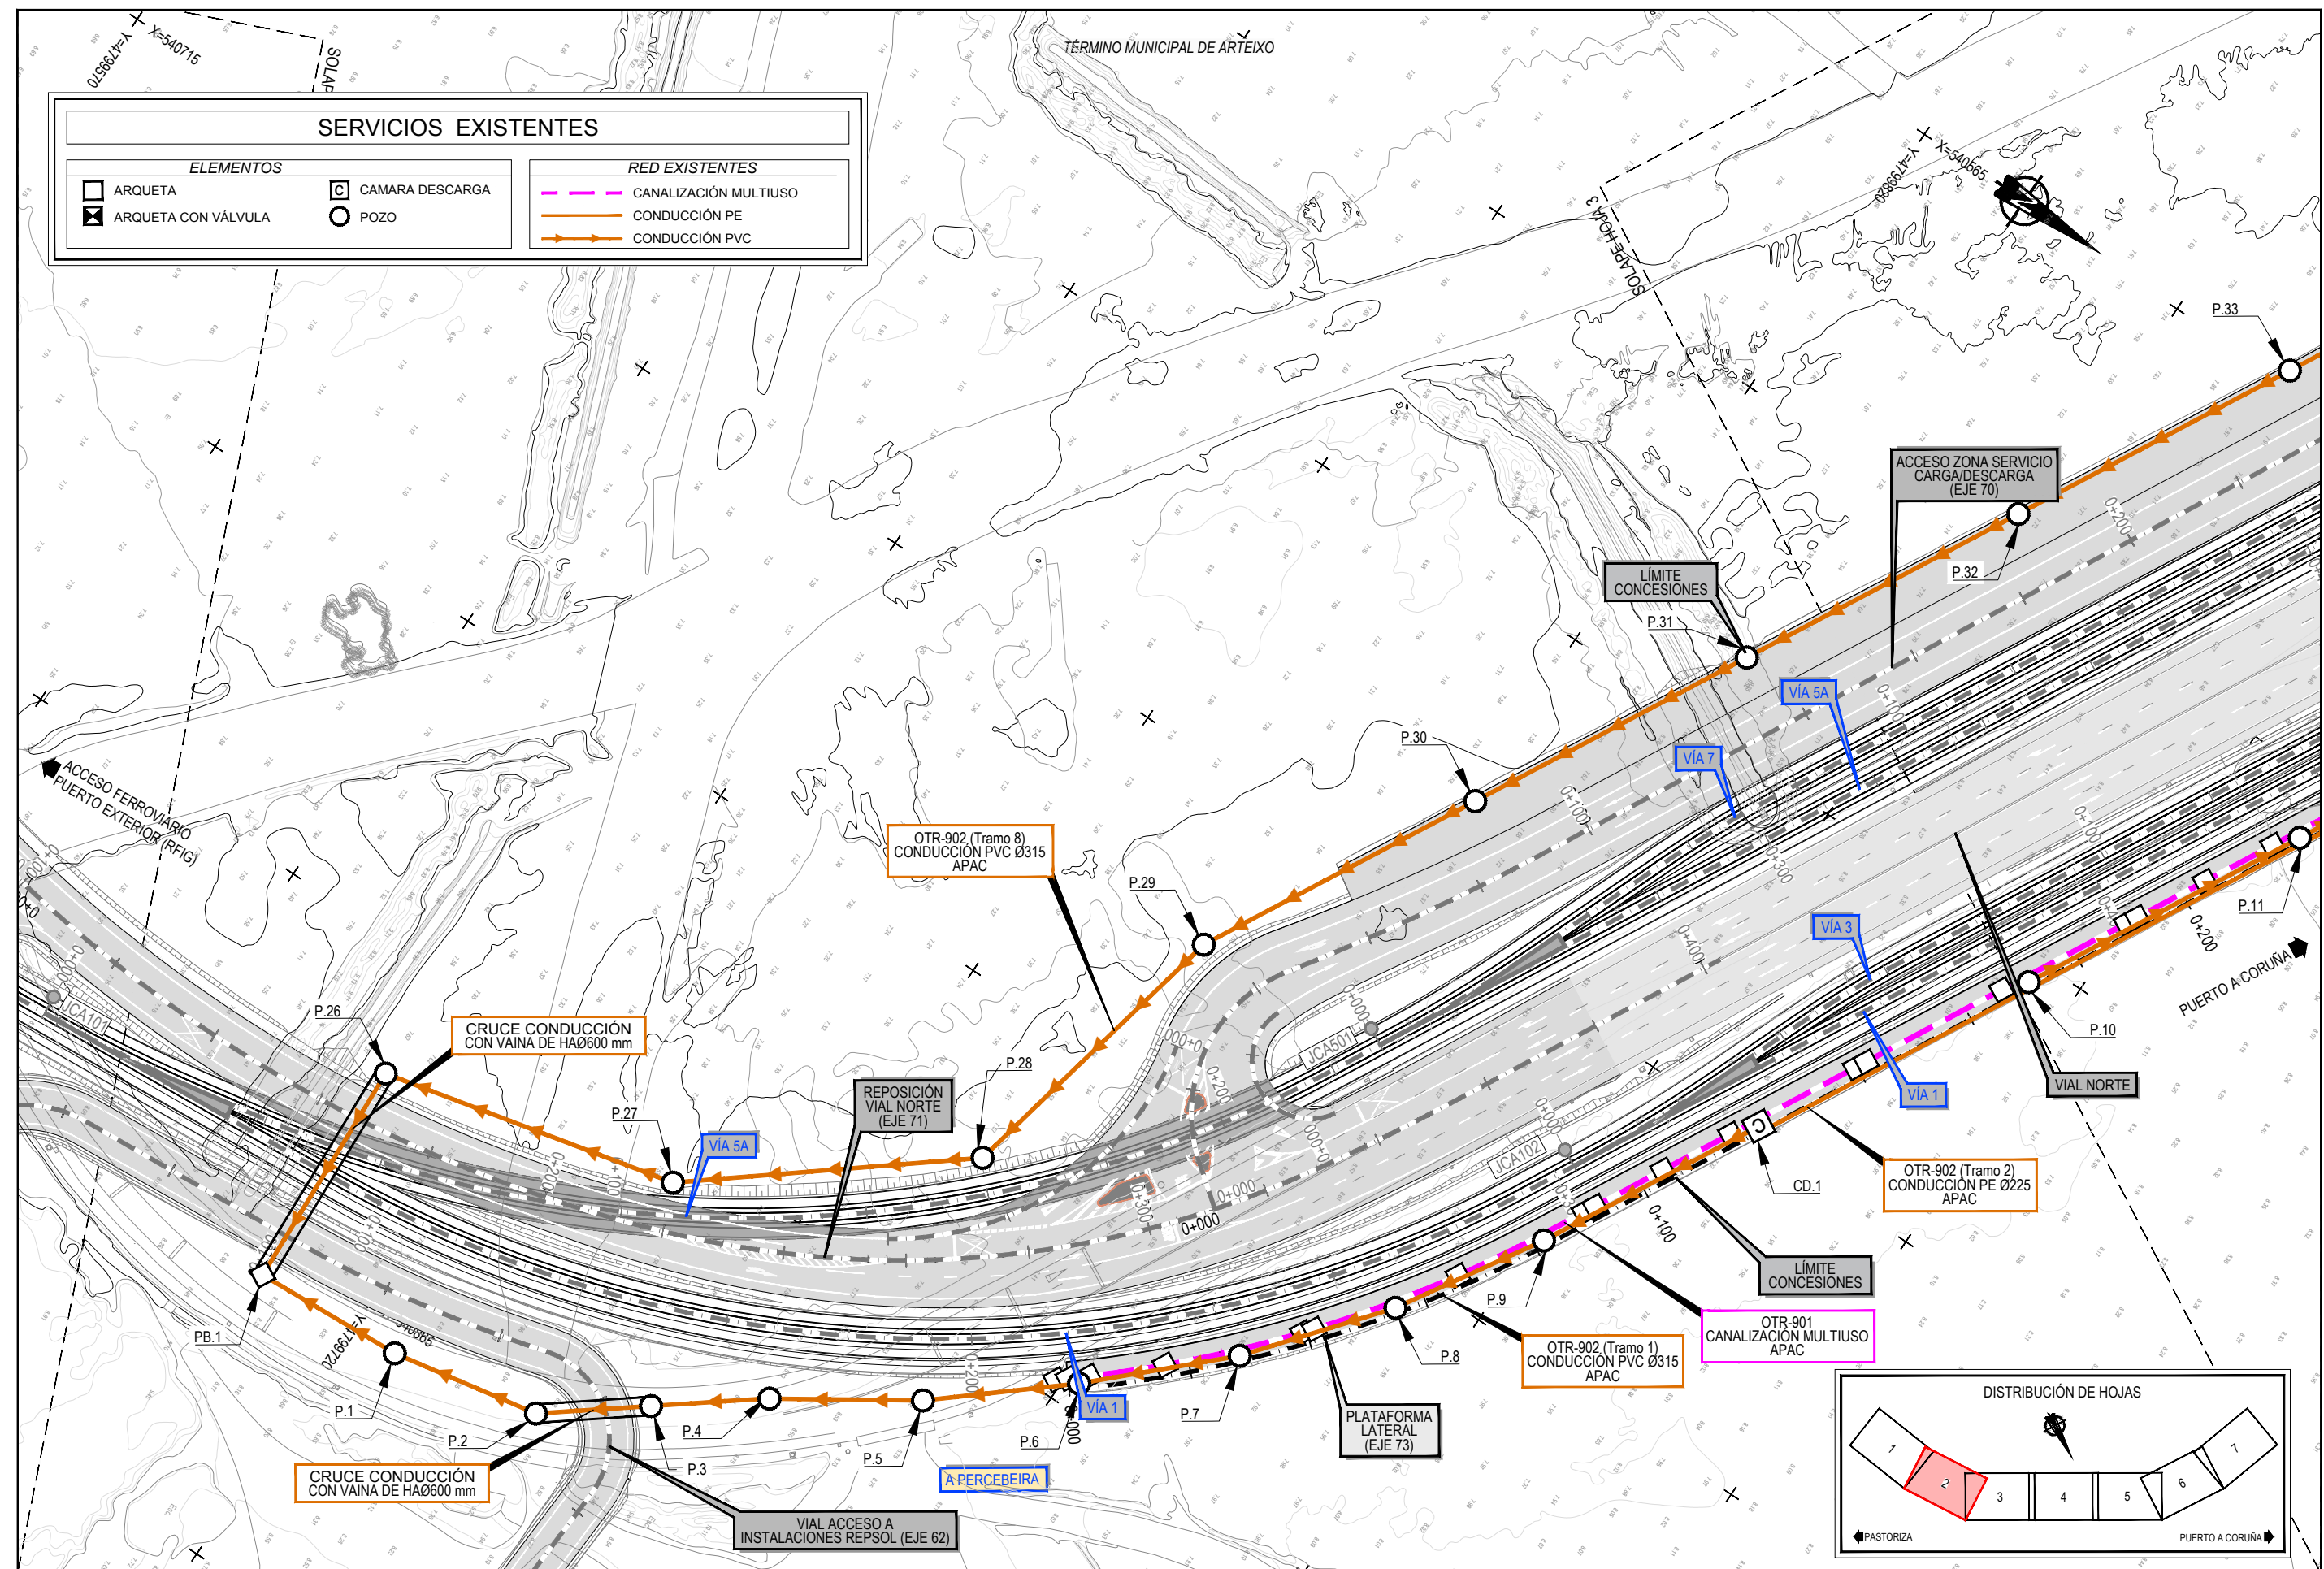

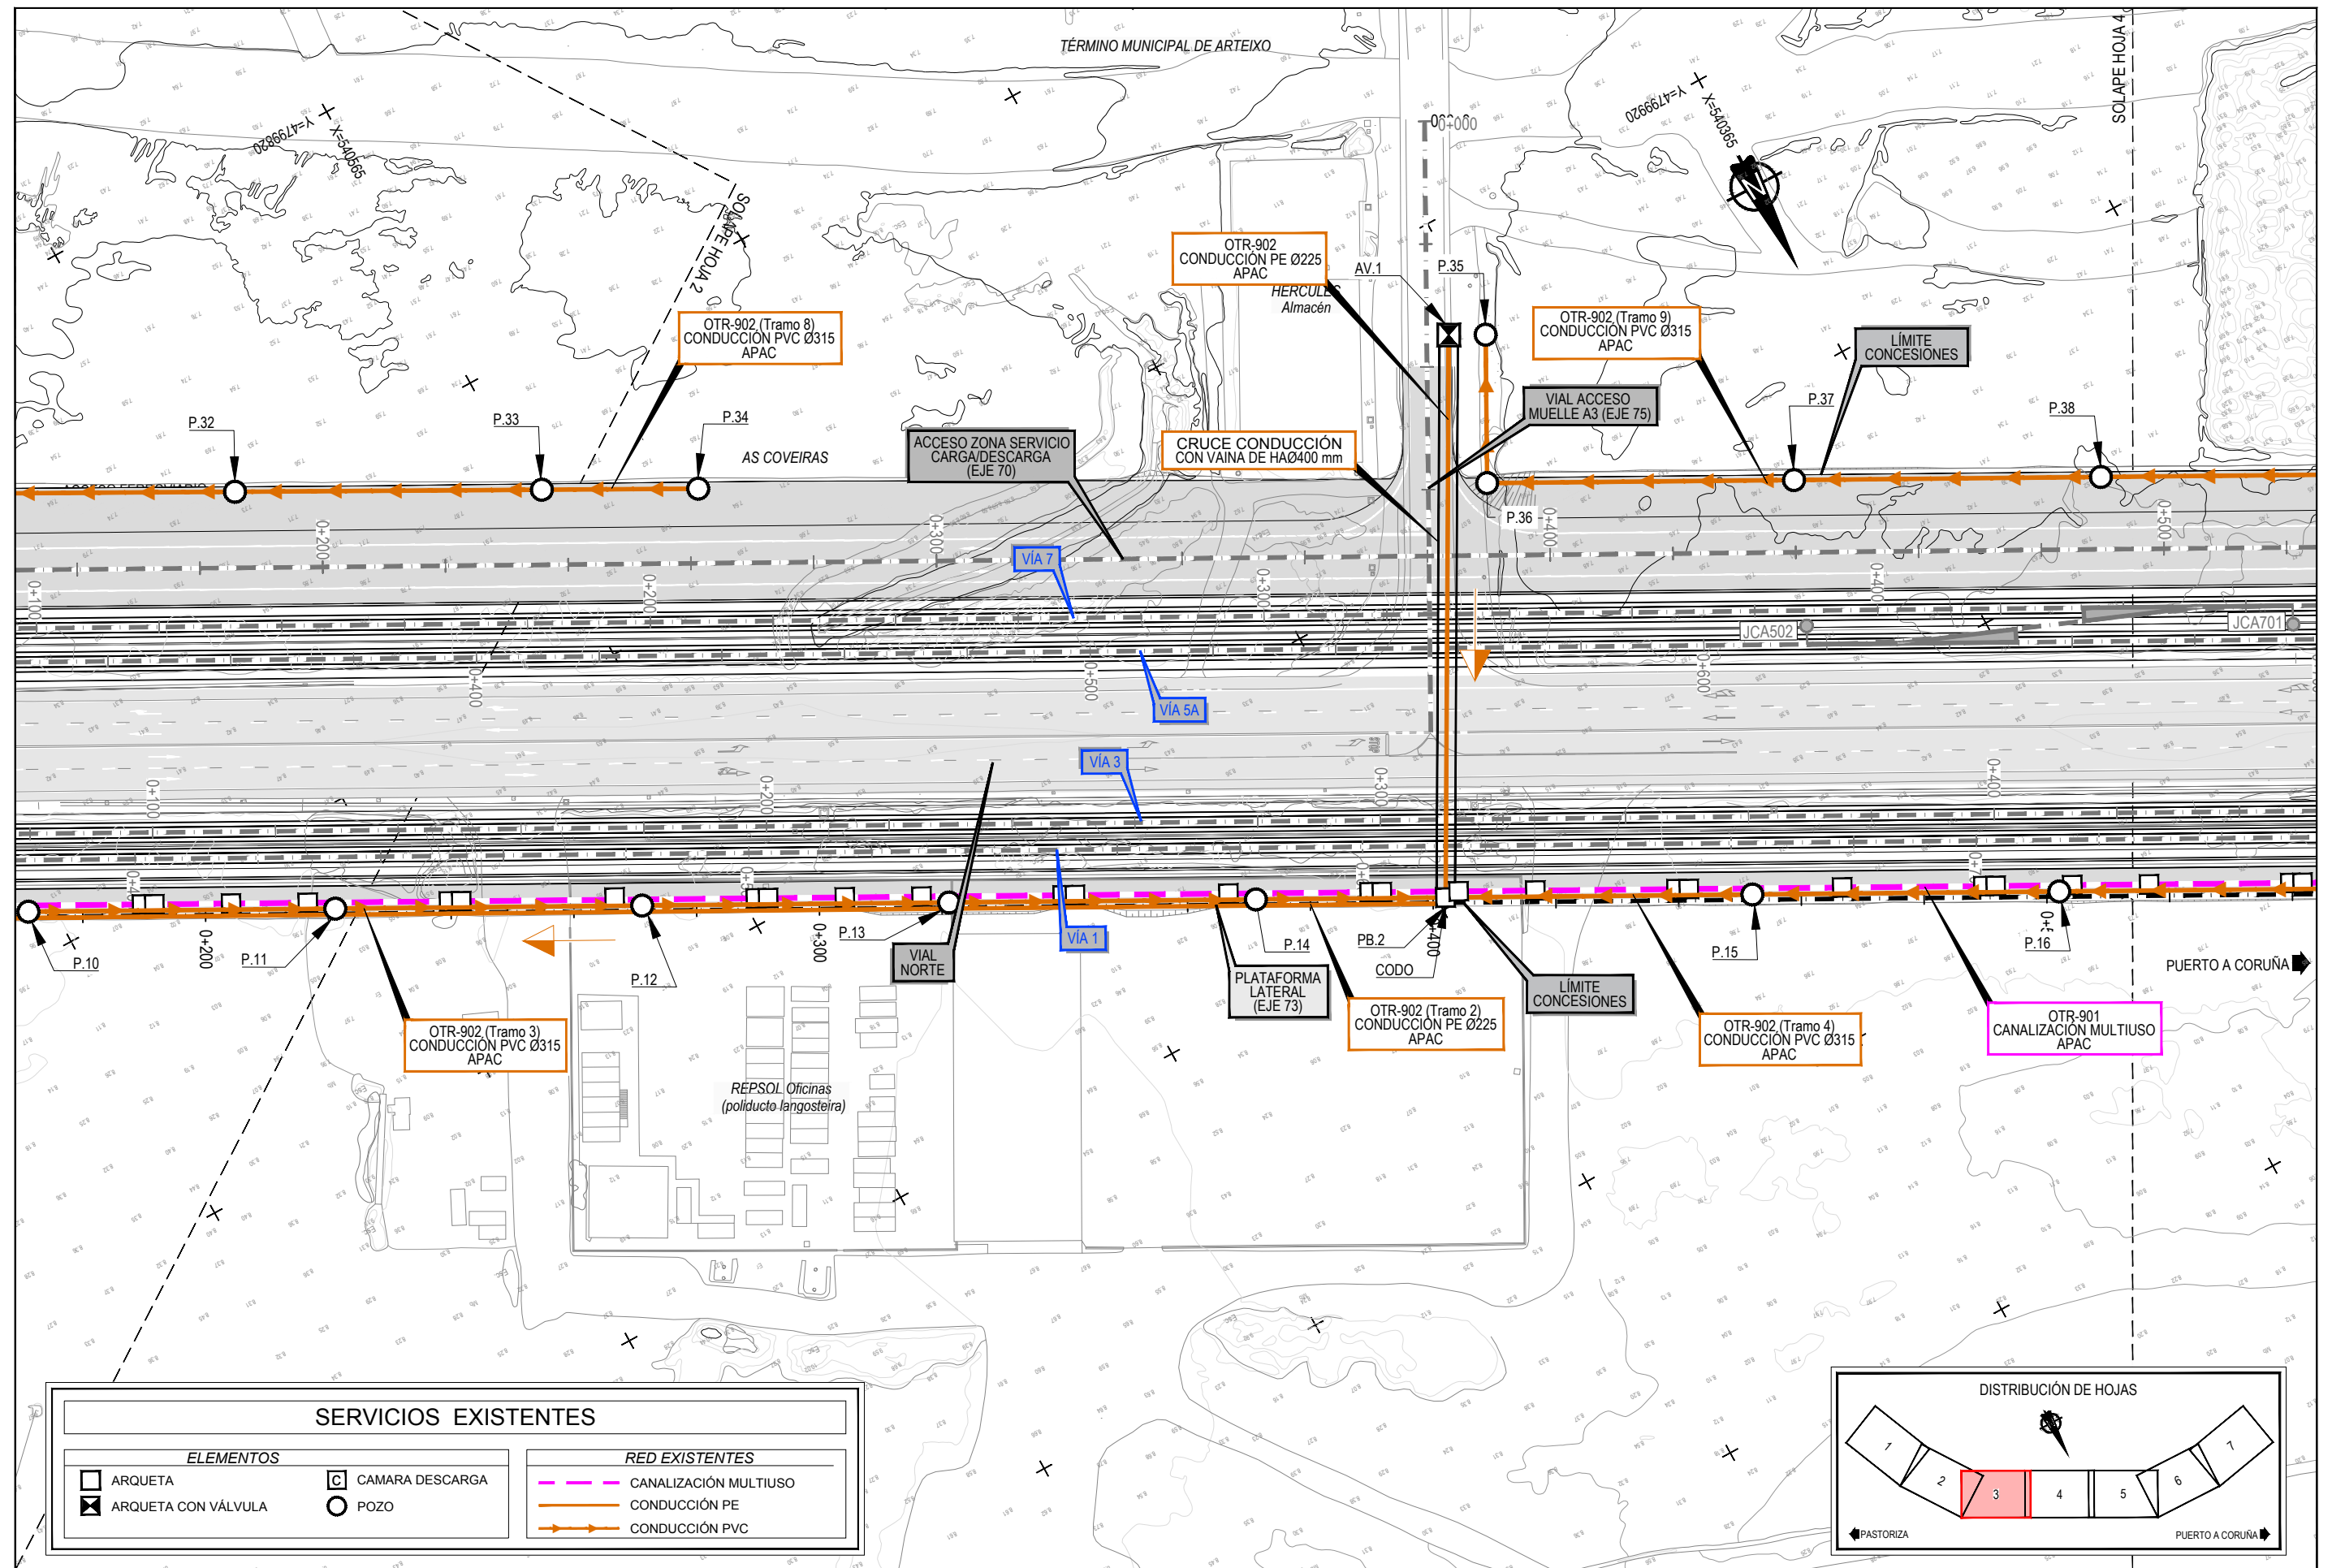

Z:\TITULO 2023\F-2023-19-PUERTO A CORUÑA (INECO)\TRABAJOS\2.10- SERVICIOS AFECTADOS\2.10.8.1 OTROS\2.10.8.1 SSSE OTROS.DWG



TÍTULO
PROYECTO DE PROLONGACIÓN DEL ACCESO
FERROVIARIO Y RED INTERIOR EN EL PUERTO
EXTERIOR DE A CORUÑA

AUTOR DEL PROYECTO:
ineco
Mª VICTORIA PAREJO DELGADO

ESCALA
1/1000
NÚMÉRICA
ORIGINAL UNE-A3
GRÁFICA


0 10 20 30 m



FECHA
JUNIO
2023

TÍTULO DEL PLANO:
SERVICIOS AFECTADOS
SERVICIOS EXISTENTES
OTROS

Nº DE PLANO
2.10.8.1
Hoja 3 de 7


Z:\TITULO 2023\F-2023-19-PUERTO A CORUÑA (INECO)\TRABAJOS\2.10- SERVICIOS AFECTADOS\2.10.8.1-SSSE-OTROS.DWG

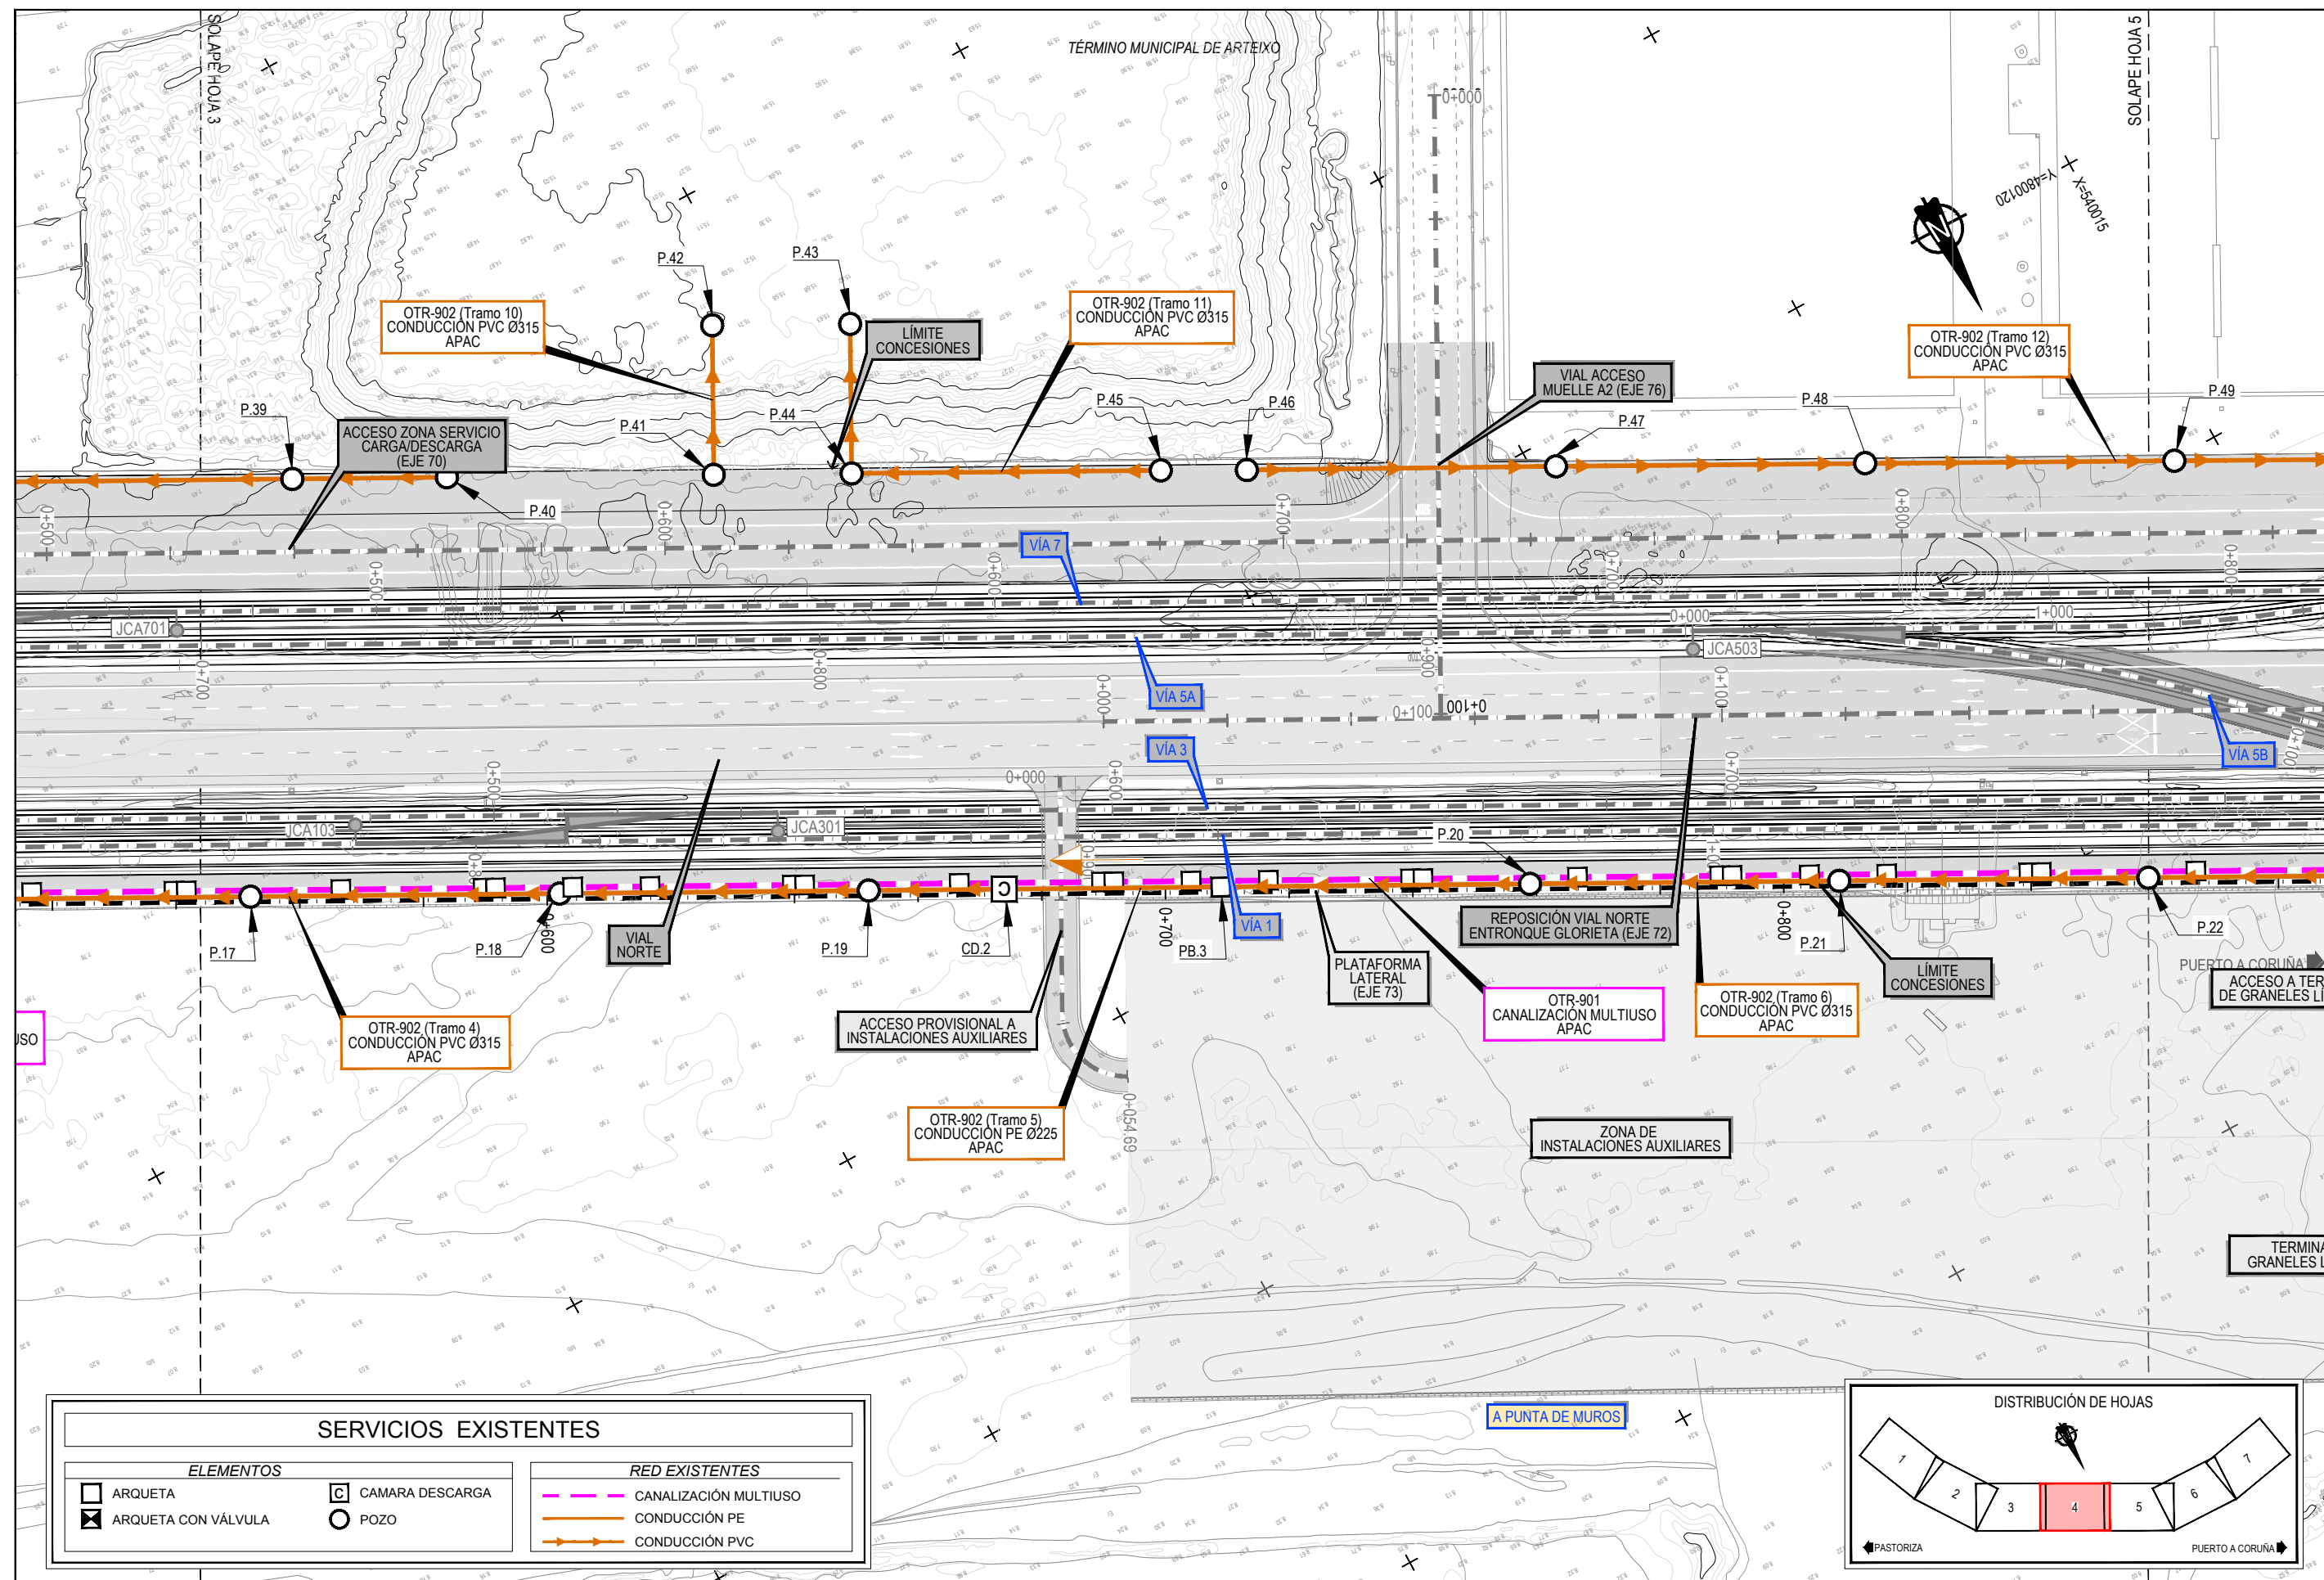

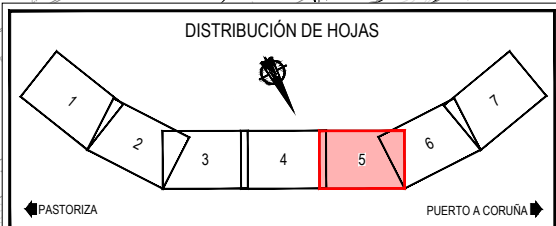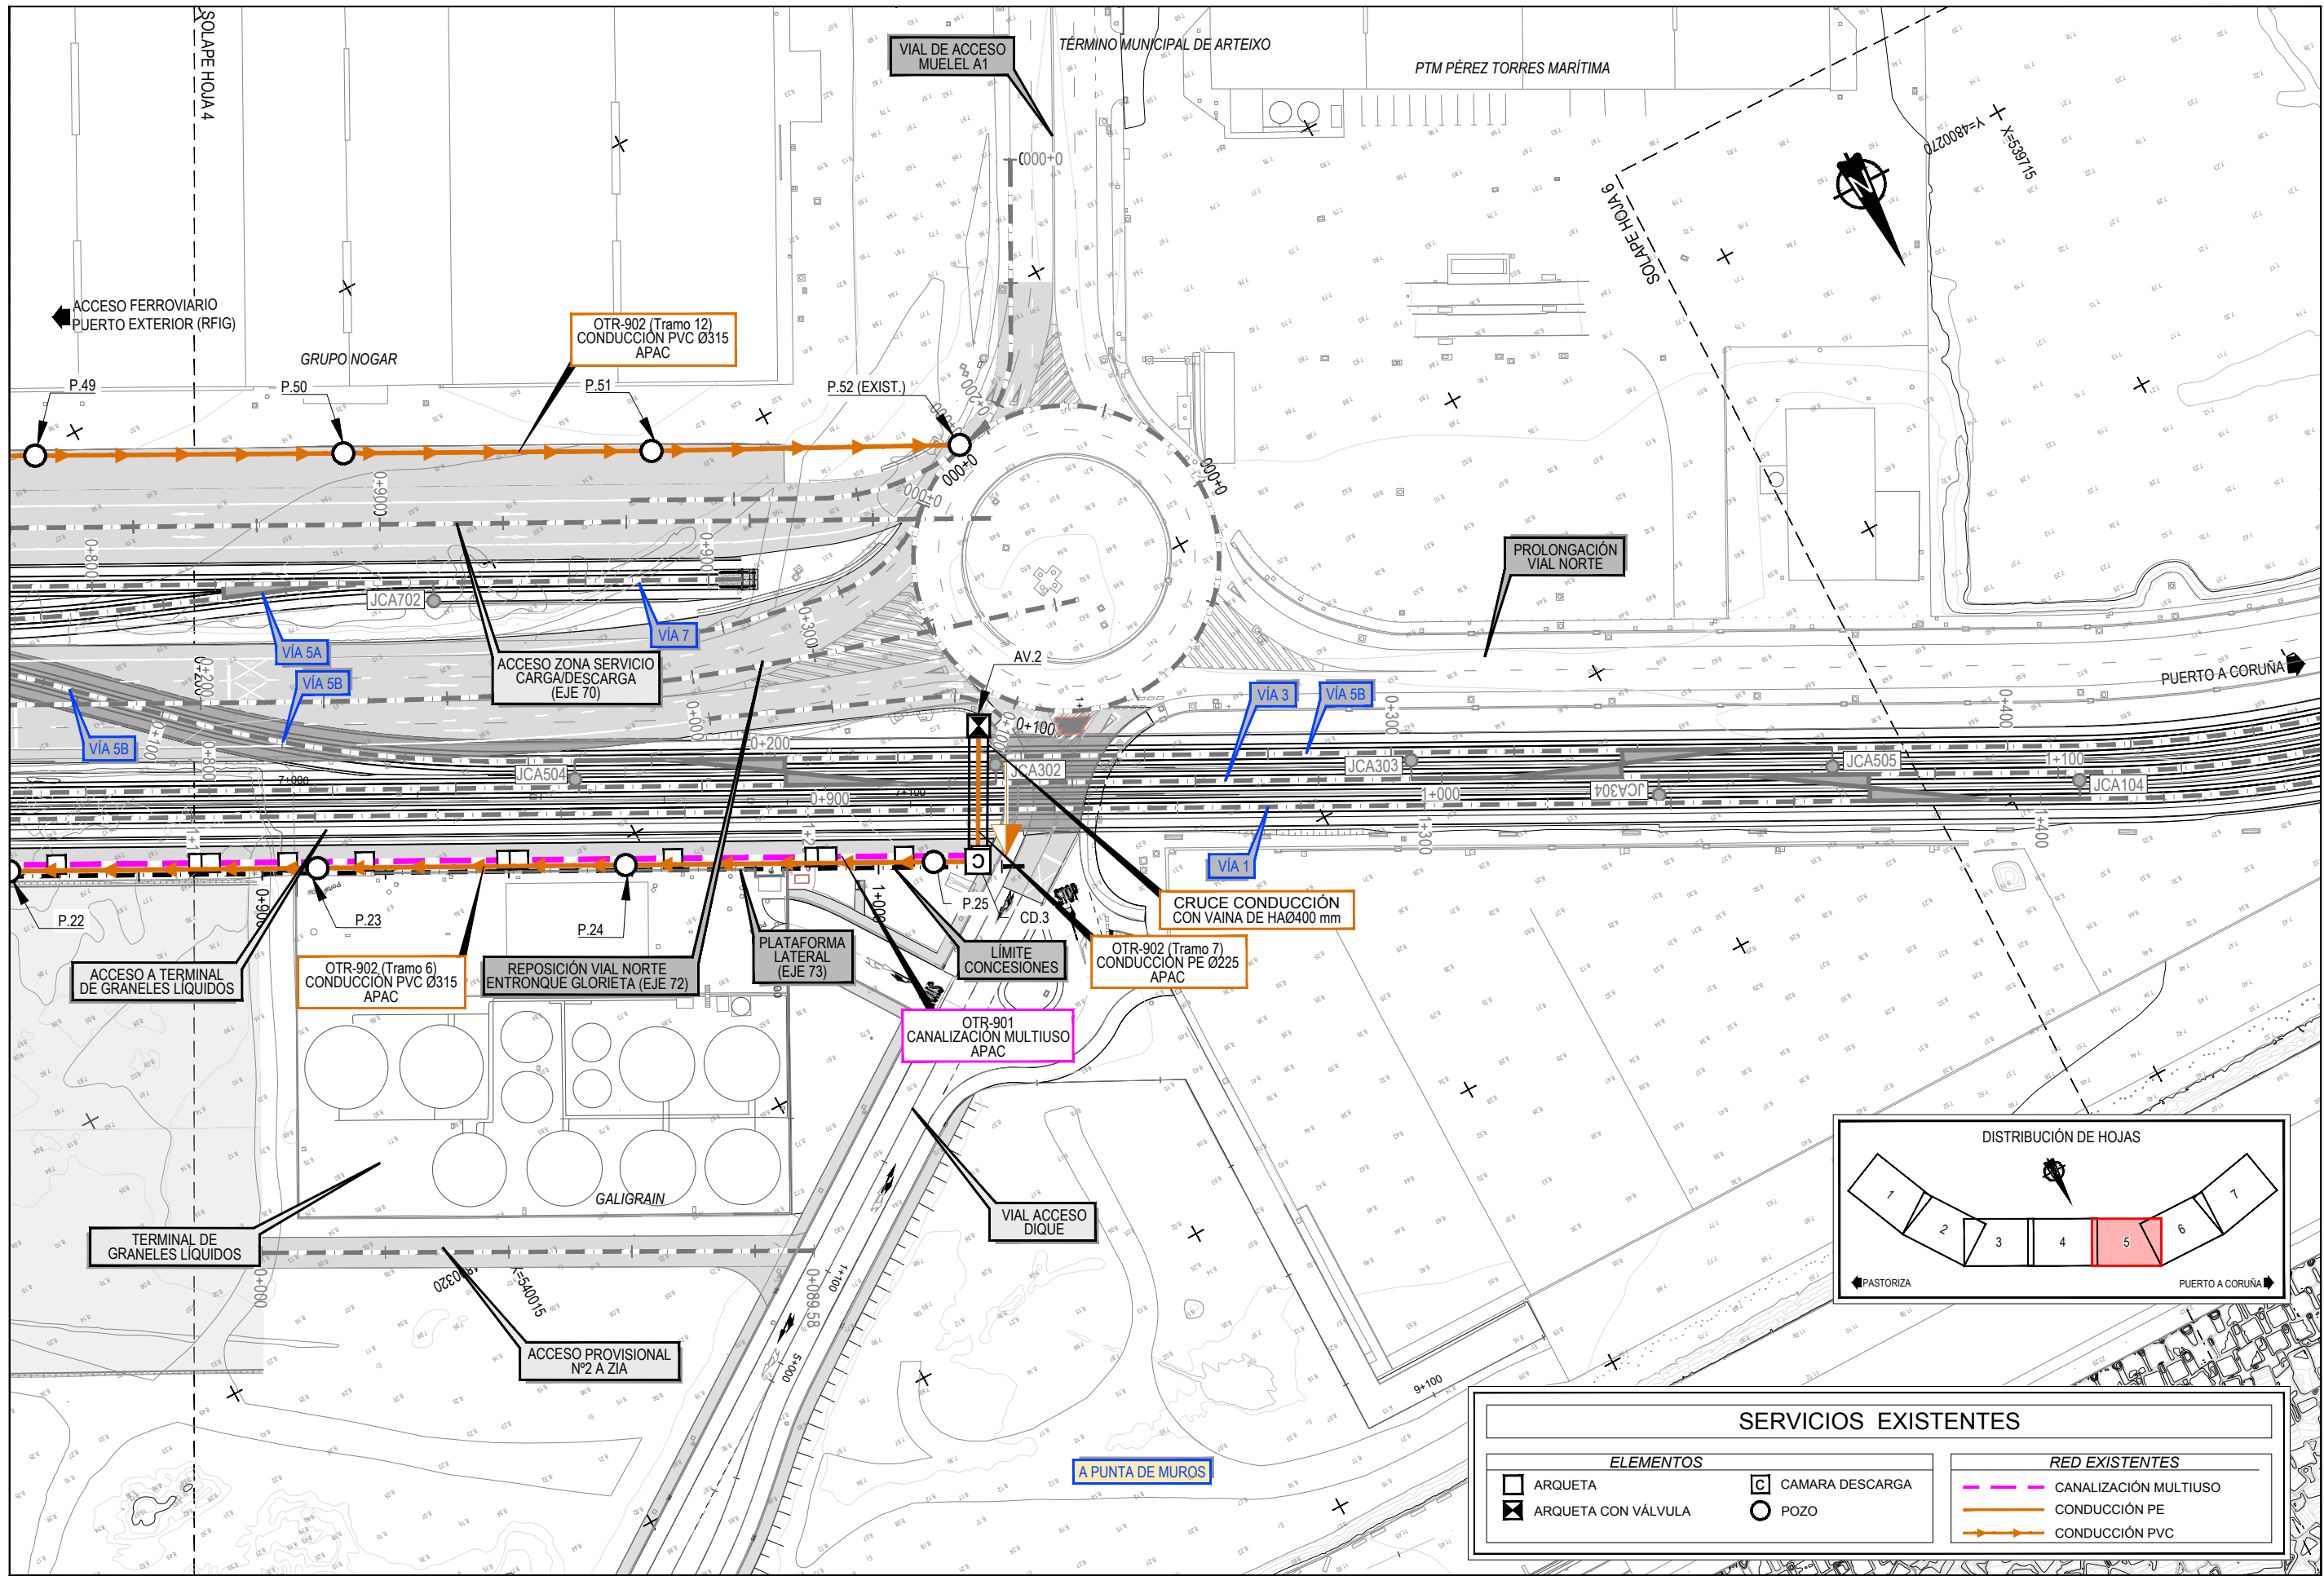

SERVICIOS EXISTENTES			
ELEMENTOS		RED EXISTENTES	
ARQUETA	CAMARA DESCARGA	CANALIZACIÓN MULTIUSO	
ARQUETA CON VÁLVULA	POZO	CONDUCCIÓN PE	
		CONDUCCIÓN PVC	

Z:\TIA\2023\F-2023-19-PUERTO A CORUÑA (INECO)\TRABAJOS\2023-10-OTROS\2-10.8.1-SSSE-OTROS.DWG

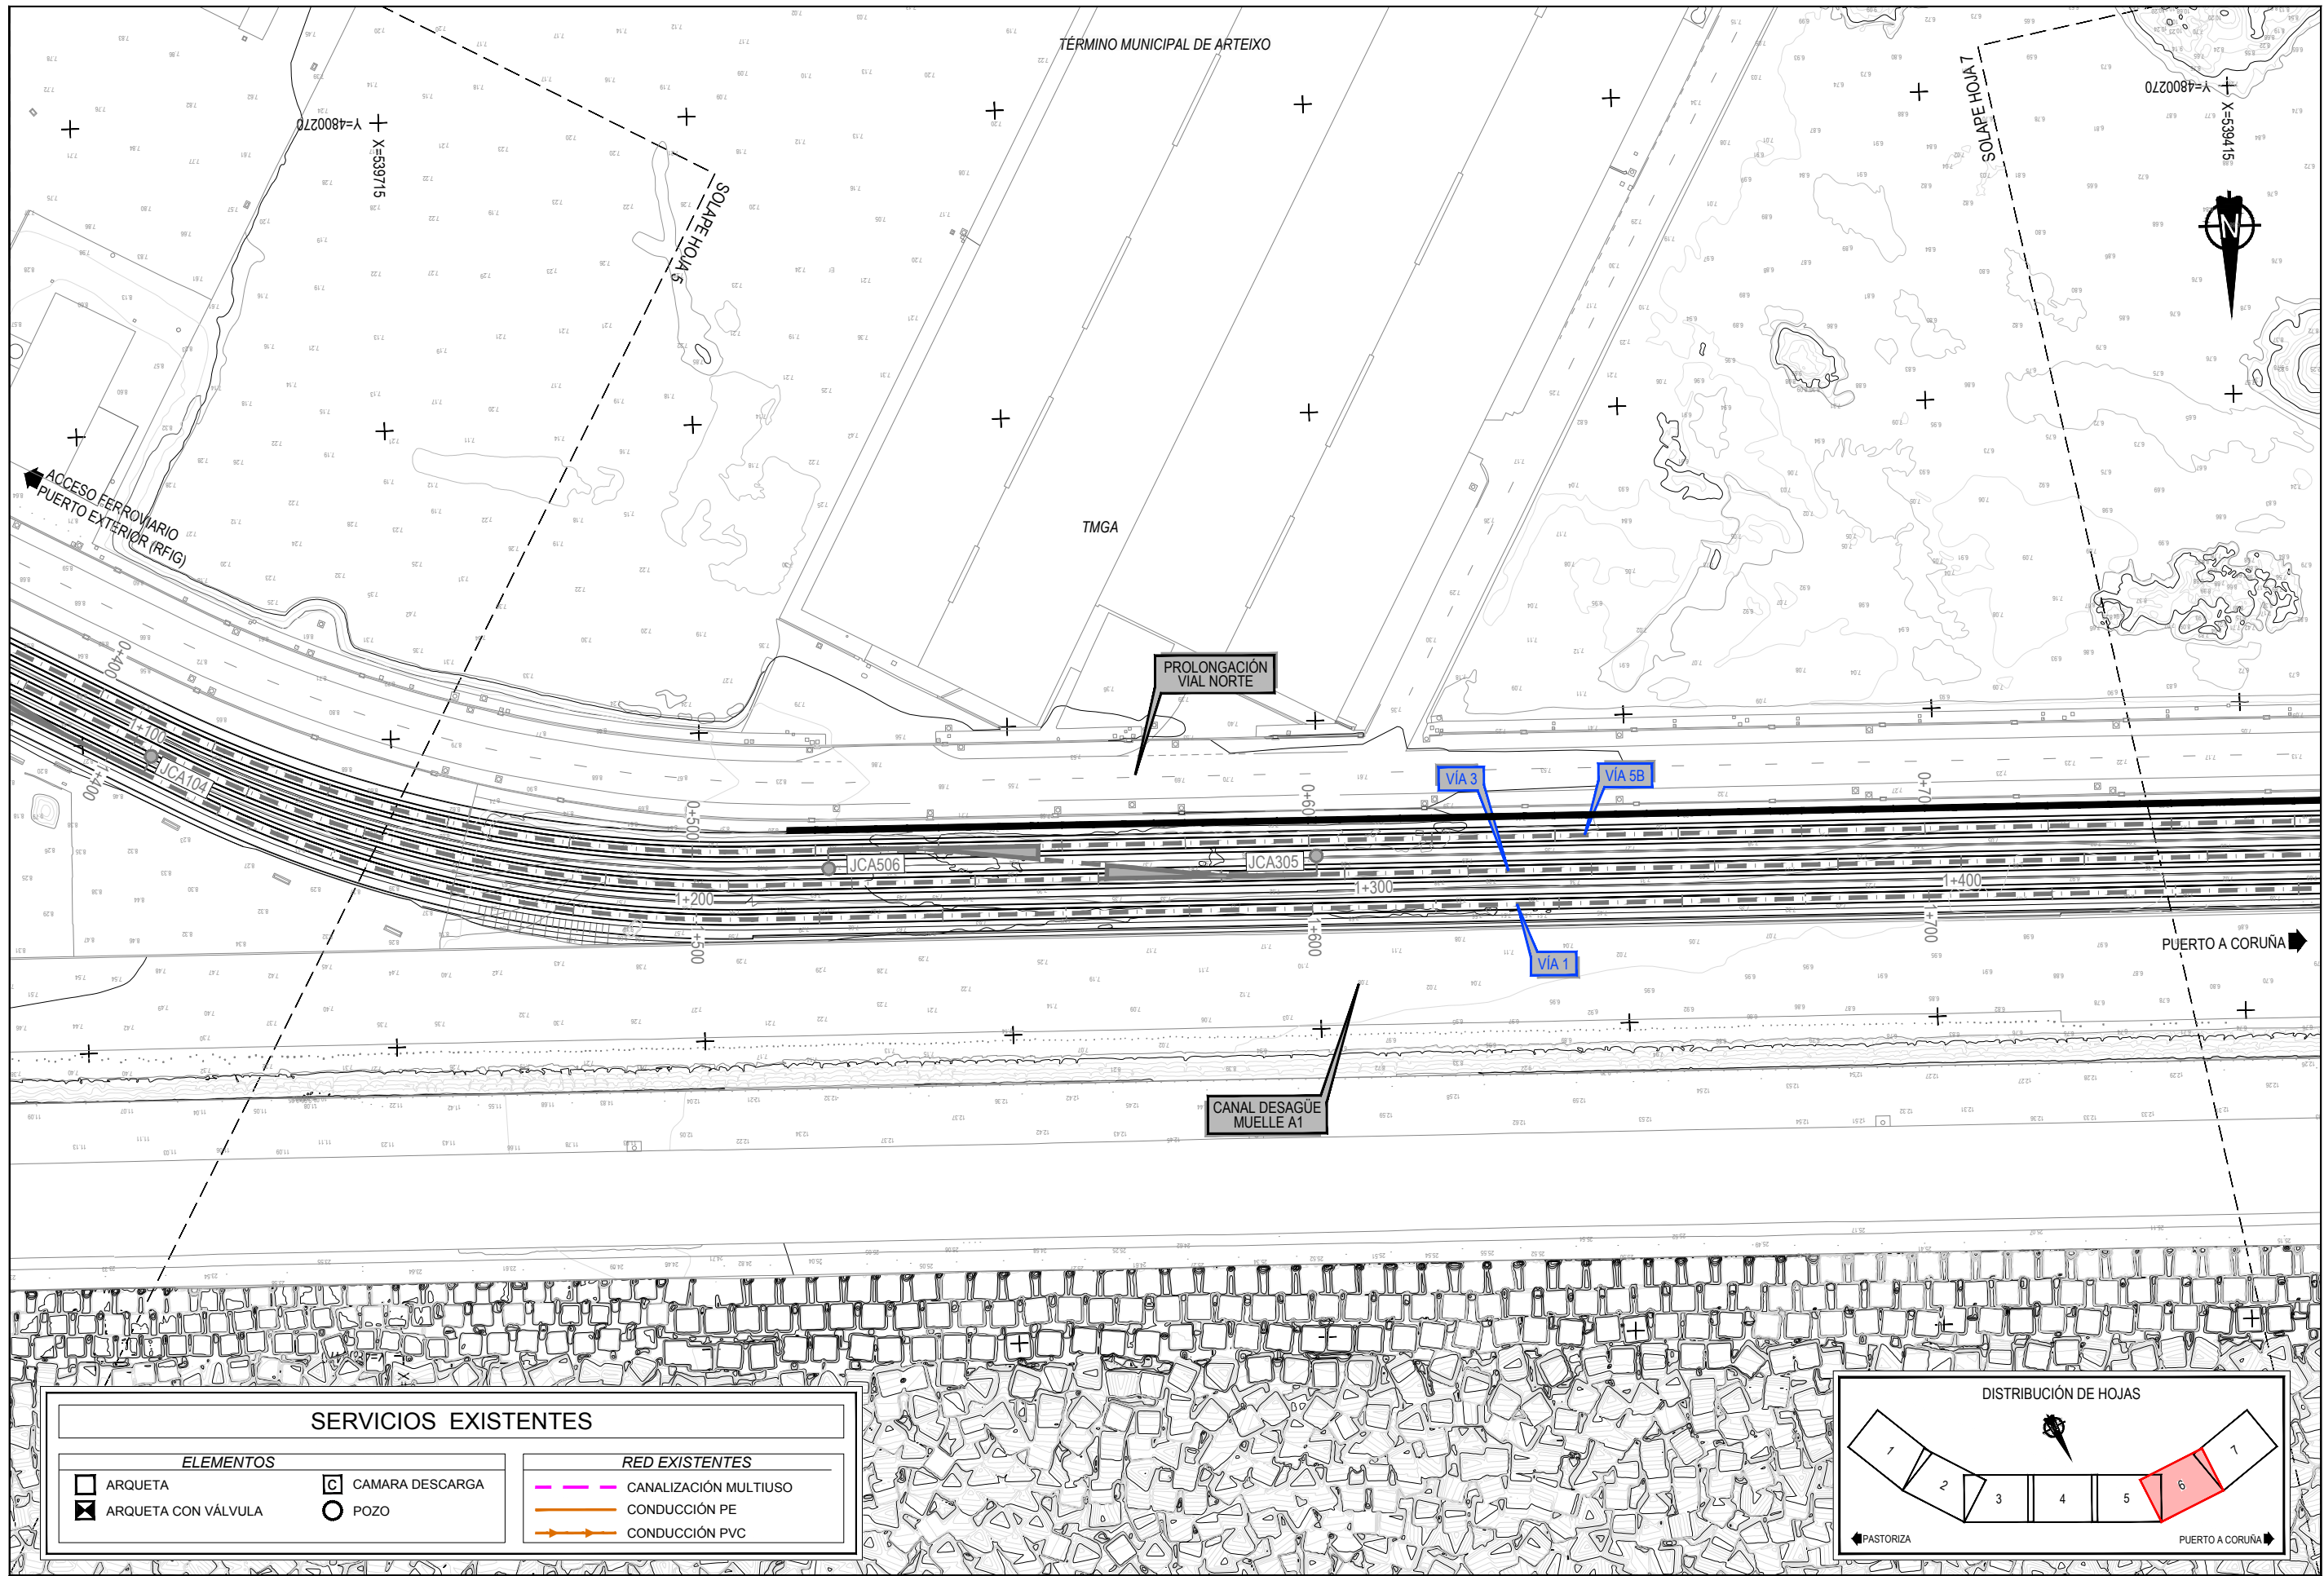

SERVICIOS EXISTENTES

ELEMENTOS

ARQUETA

ARQUETA CON VÁLVULA

CAMARA DESCARGA

POZO

RED EXISTENTES

CANALIZACIÓN MULTIUSO

CONDUCCIÓN PE

CONDUCCIÓN PVC

Z:\TITULO 2023\F-2023-19-PUERTO A CORUÑA (INECO)\TRABAJOS\2.10. OTROS\2.10.8.1 SSSE OTROS.DWG

TÍTULO

PROYECTO DE PROLONGACIÓN DEL ACCESO FERROVIARIO Y RED INTERIOR EN EL PUERTO EXTERIOR DE A CORUÑA

AUTOR DEL PROYECTO:

Mª VICTORIA PAREJO DELGADO

ESCALA

1/1000

NUMÉRICA ORIGINAL UNE-A3

GRÁFICA

0 10 20 30 m

FECHA

JUNIO 2023


TÍTULO DEL PLANO:

SERVICIOS AFECTADOS
SERVICIOS EXISTENTES
OTROS

Nº DE PLANO

2.10.8.1

Hoja 6 de 7

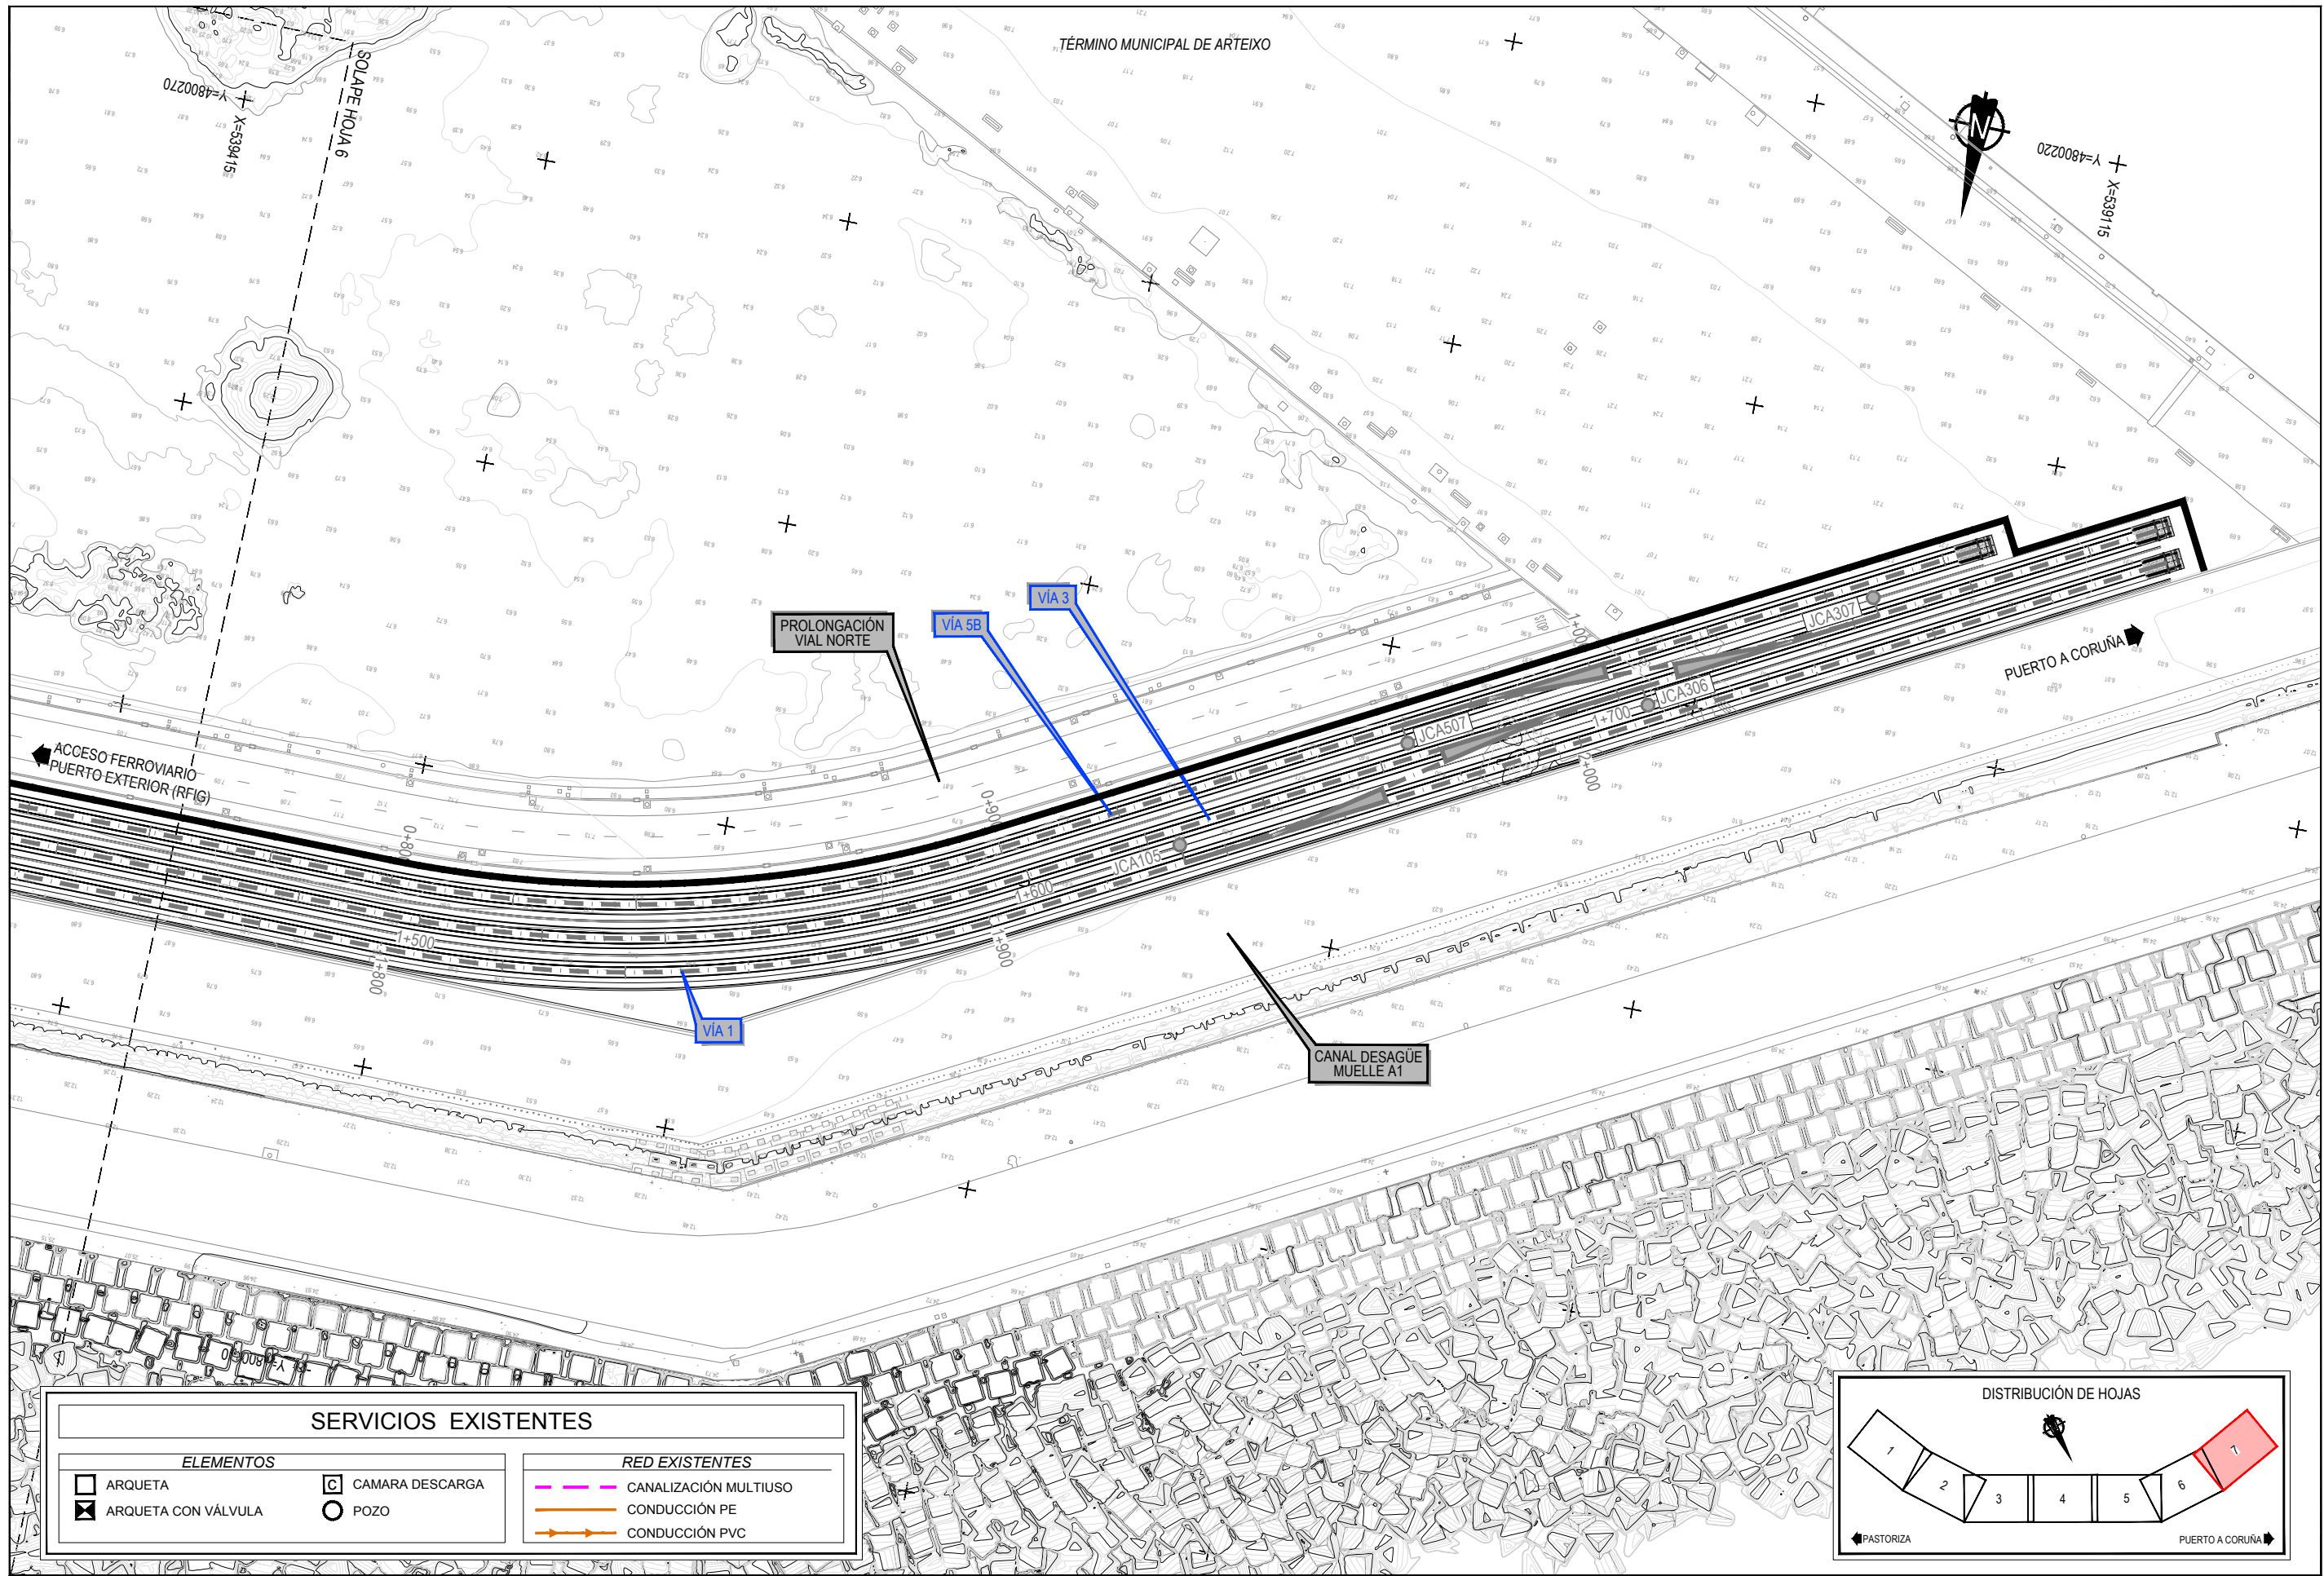

SERVICIOS EXISTENTES

ELEMENTOS

ARQUETA

ARQUETA CON VÁLVULA

CAMARA DESCARGA


POZO

RED EXISTENTES

CANALIZACIÓN MULTIUSO


CONDUCCIÓN PE

CONDUCCIÓN PVC

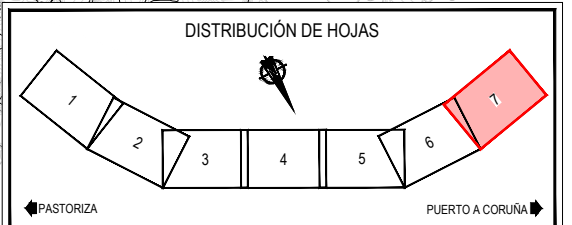

Z:\TAMAS\2023\F-2023-19-PUERTO A CORUÑA (INECO)\TRABAJOS\PLANS\2.10- SERVICIOS AFECTADOS\2.10.8.1 OTROS\2.10.8.1 ISSIE- OTROS.DWG


Z:\TITULO 2023\F-2023-19-PUERTO A CORUÑA (INECO)\TRABAJO\PLANS2.10- SERVICIOS AFECTADOS\2.10.1 OTROS\2.10.1.2 SSSE OTROS LONG.DWG

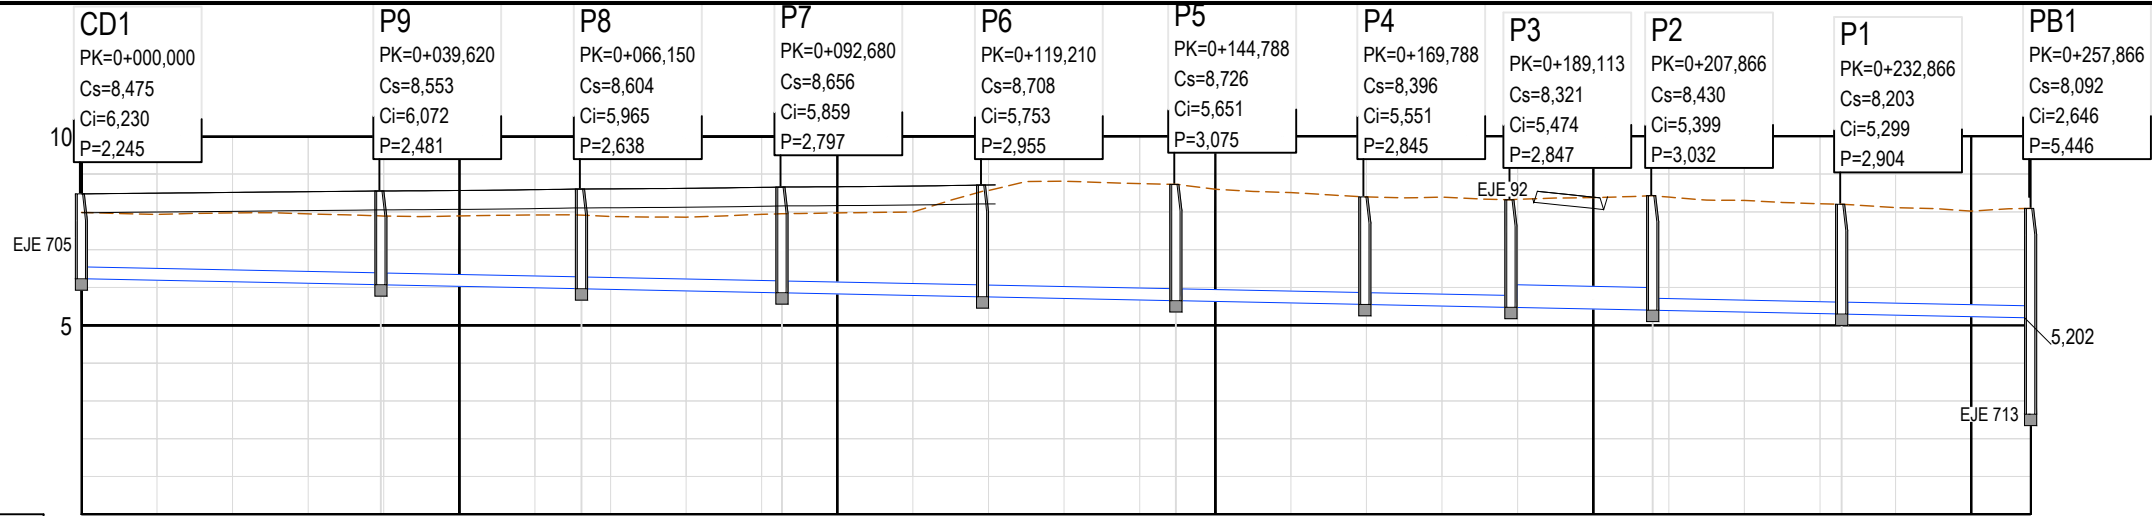

PLANO DE COMPARACION		0															
TUBERIAS		PVC 315mm. en 181.41 m. 181.41 m.Tubo										VAINA HA 600mm. en 17.65 m. 17.65 m.Tubo		PVC 315mm. en 47.80 m. 47.80 m.Tubo			
TIPO DE ZANJA																	
COTAS ROJAS	DESMONTE	1.76 1.74 1.82 1.84 1.82 1.86 1.93 1.95 1.93 1.95 2.07 2.09 2.14 2.21 2.79 3.10 3.08 3.08 2.97 2.92 2.84 2.88 2.85 2.95 3.03 3.00 2.95 2.90 2.90 2.84 2.79 2.89															
	TERRAPLEN																
ORDENADAS	RASANTE	6.230 6.190 6.150 6.110 6.072 6.030 5.990 5.965 5.950 5.910 5.870 5.859 5.830 5.790 5.753 5.710 5.670 5.651 5.630 5.590 5.551 5.510 5.474 5.430 5.399 5.390 5.350 5.310 5.299 5.270 5.230 5.199															
	TERRENO	7.99 7.93 7.97 7.95 7.89 7.89 7.92 7.91 7.88 7.86 7.94 7.95 7.97 8.00 8.54 8.81 8.75 8.73 8.60 8.51 8.40 8.39 8.32 8.38 8.43 8.39 8.30 8.21 8.20 8.11 8.02 8.09															
P.K.		0+000 0+200															
DISTANCIAS	ORIGEN	0.000 10.000 20.000 30.000 39.620 50.000 60.000 66.150 70.000 80.000 90.000 92.680 100.000 110.000 119.210 130.000 140.000 144.788 150.000 160.000 169.788 180.000 189.113 200.000 207.866 210.000 220.000 230.000 232.866 240.000 250.000 257.866															
	PARCIALES	0.000 10.000 10.000 10.000 9.620 10.380 10.000 6.150 3.850 10.000 10.000 2.680 7.320 10.000 9.210 10.790 10.000 4.788 5.212 10.000 9.788 10.212 9.113 10.887 7.866 2.134 10.000 10.000 2.866 7.134 10.000 7.866															
ALINEACIONES EN PLANTA		RECTA RECTA RECTA RECTA RECTA RECTA RECTA RECTA RECTA RECTA RECTA RECTA RECTA RECTA RECTA RECTA															
ALINEACIONES EN ALZADO		-0.400% en 257.87 m. 257.87 m.Tubo															

PERFIL LONGITUDINAL
TRAMO 1 - EJE 714


Z:\TITULO 2023\F-2023-19-PUERTO A CORUÑA (INECO)\TRABAJO\PLANOS\2.10. OTROS\2.10.8.2 SSSE OTROS LONG.DWG

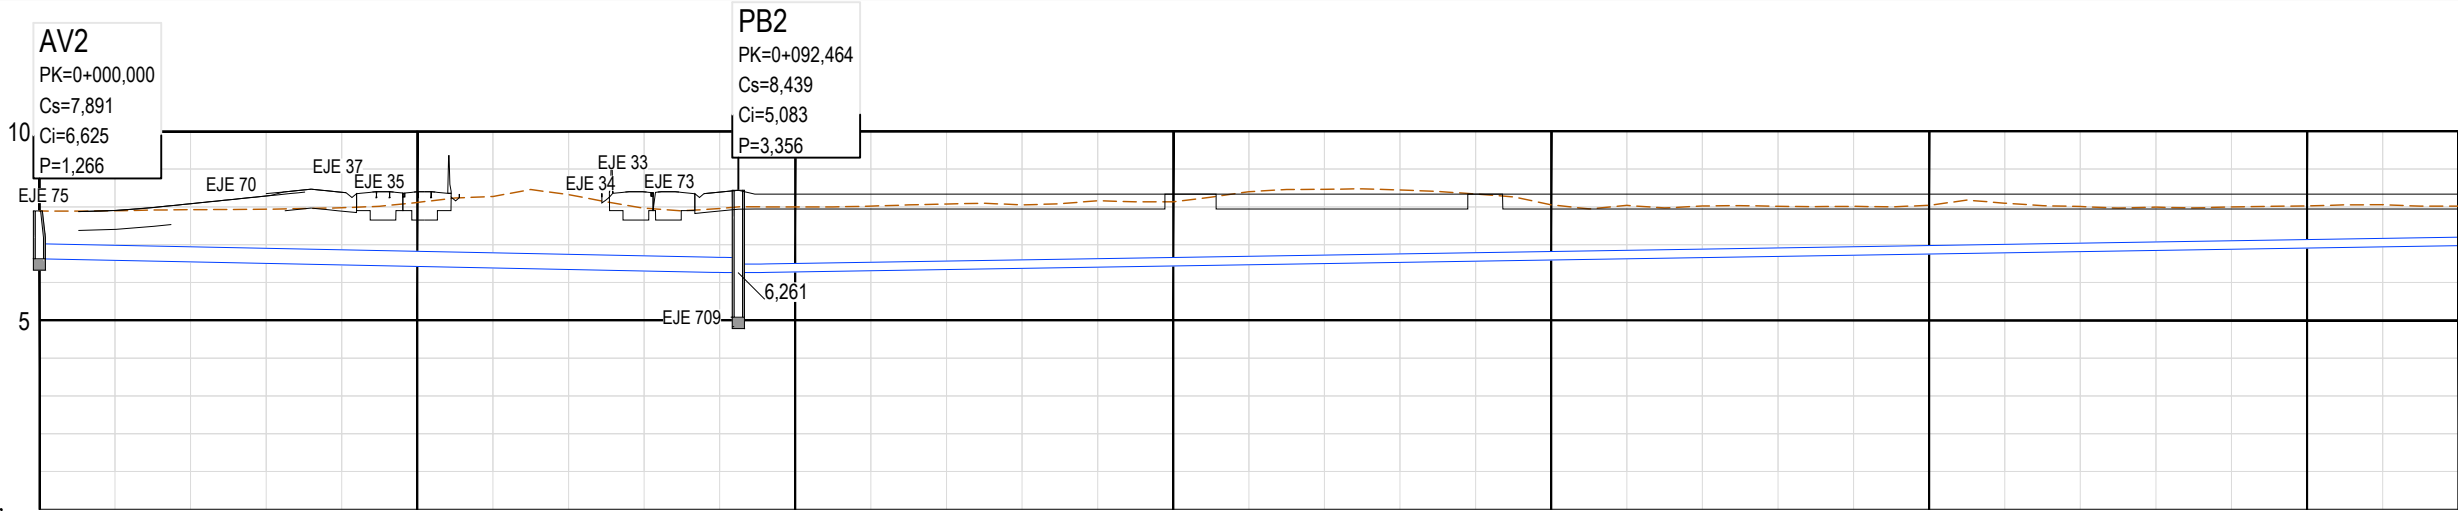


PLANO DE COMPARACION		0
TUBERIAS		VAINA HA 400mm. en 92.06 m. 92.07 m.Tubo PE 225mm. en 280.00 m. 280.00 m.Tubo
TIPO DE ZANJA		
COTAS ROJAS	DESMONTE	1.27 1.31 1.38 1.43 1.51 1.69 1.89 1.98 1.66 1.69 1.72 1.71 1.73 1.68 1.76 1.70 1.93 1.97 1.92 1.78 1.46 1.41 1.37 1.33 1.29 1.29 1.31 1.19 1.15 1.12 1.12 1.12 1.05
	TERRAPLEN	
ORDENADAS	RASANTE	6.625 6.585 6.545 6.505 6.465 6.425 6.385 6.345 6.305 6.265 6.278 6.309 6.341 6.373 6.404 6.436 6.467 6.499 6.530 6.562 6.593 6.625 6.657 6.688 6.720 6.751 6.783 6.814 6.846 6.878 6.909 6.941 6.972
	TERRENO	7.89 7.90 7.93 7.94 7.98 8.12 8.27 8.32 7.96 7.95 8.00 8.02 8.07 8.05 8.16 8.14 8.40 8.46 8.45 8.34 8.05 8.04 8.02 8.02 8.01 8.04 8.10 8.01 7.99 8.00 8.03 8.06 8.02
P.K.		0+000 0+100 0+200 0+300 0+320
DISTANCIAS	ORIGEN	0.000 10.000 20.000 30.000 40.000 50.000 60.000 70.000 80.000 90.000 100.000 110.000 120.000 130.000 140.000 150.000 160.000 170.000 180.000 190.000 200.000 210.000 220.000 230.000 240.000 250.000 260.000 270.000 280.000 290.000 300.000 310.000 320.000
	PARCIALES	0.000 10.000
ALINEACIONES EN PLANTA		RECTA RECTA 0+000.000 0+092.614
ALINEACIONES EN ALZADO		-0.400% 0.316% en 89.04 m. 276.97 m. 89.04 m.Tubo 276.97 m.Tubo RA=1000.000

PERFIL LONGITUDINAL
TRAMO 2 - EJE 705

Z:\TITULO 2023\F-2023-19-PUERTO A CORUÑA (INECO)\TRABAJOS\PLANOS\2.10- SERVICIOS AFECTADOS\2.10.8.2 OTROS\2.10.8.2 SSEE OTROS LONG.DWG

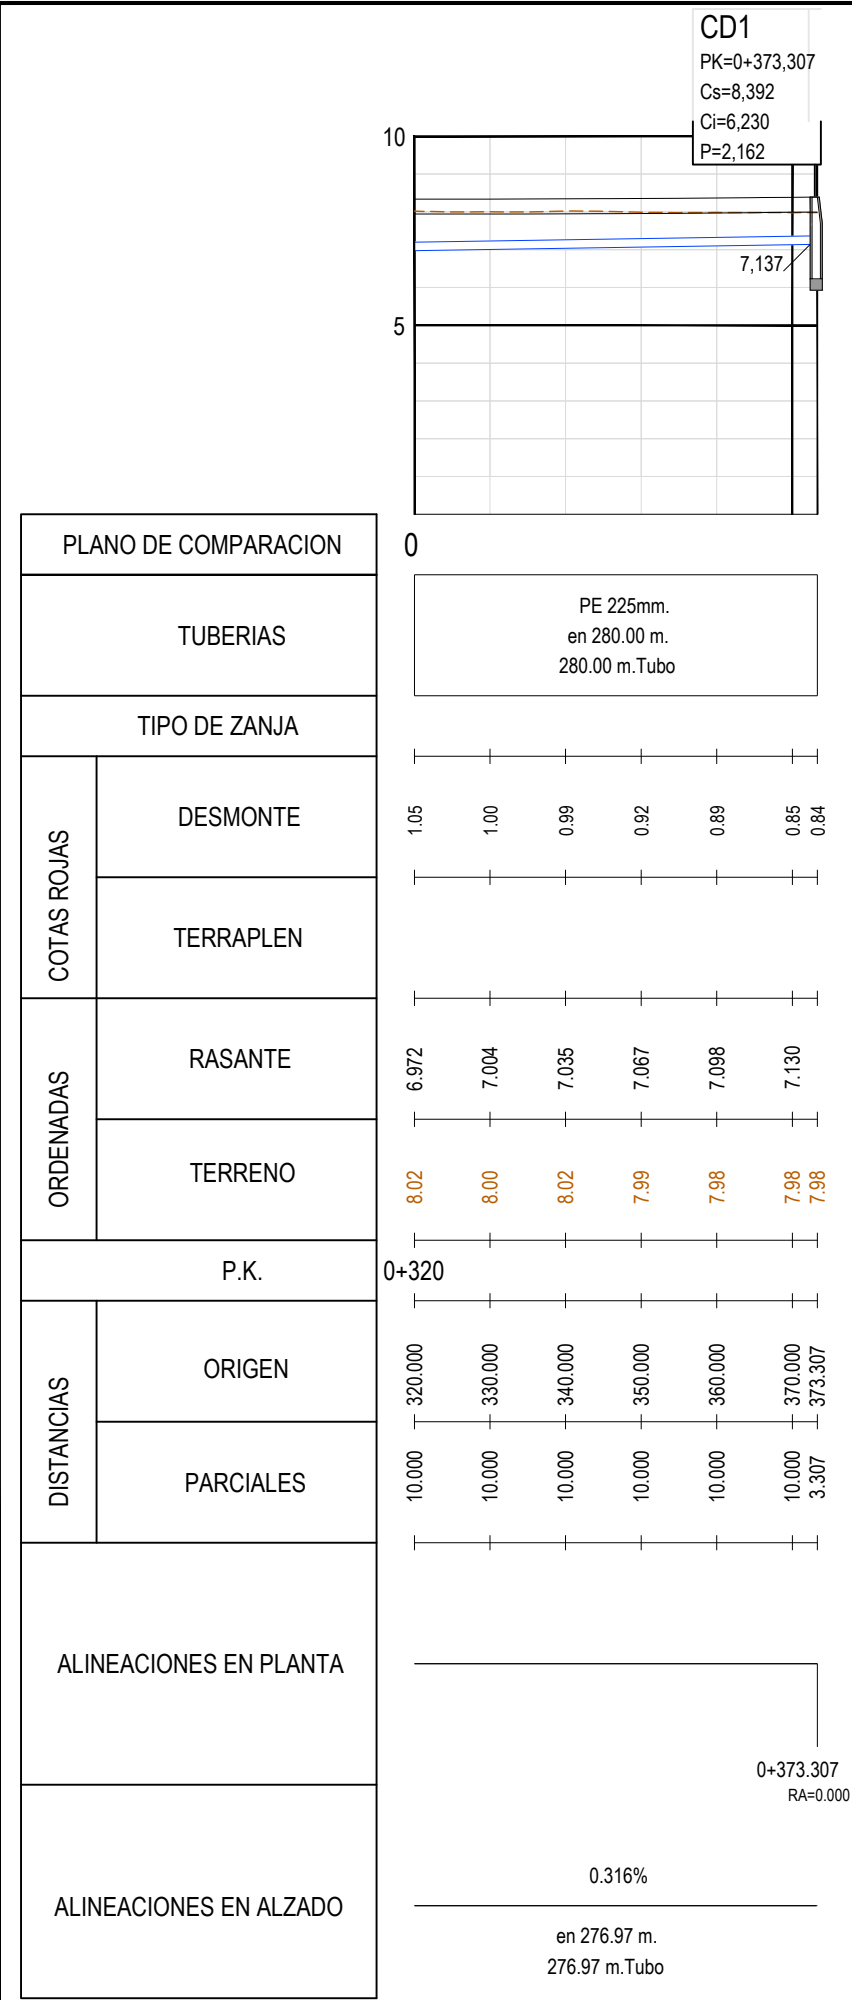


Z:\TITULO 2023\F-2023-19-PUERTO A CORUÑA (INECO)\TRABAJO\PLANOS\2.10- SERVICIOS AFECTADOS\2.10.8.2 SSSE- OTROS- LONG.DWG

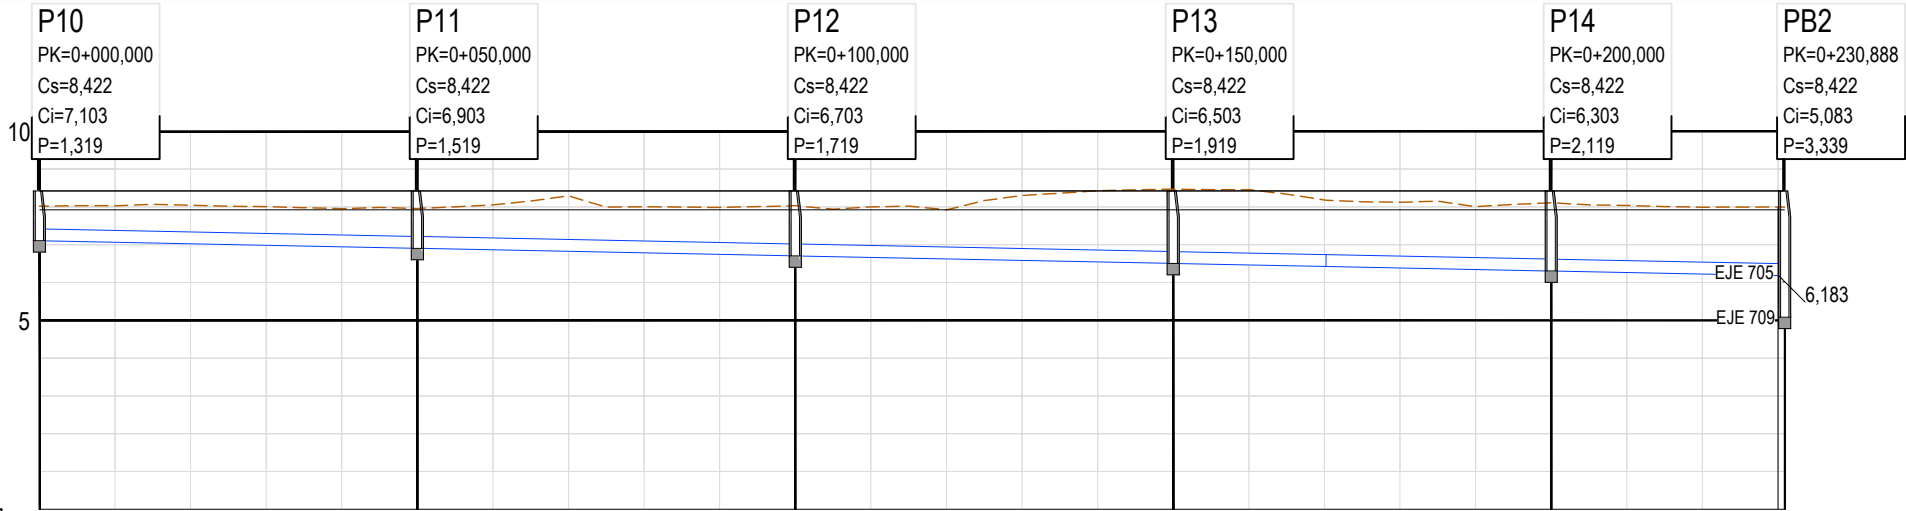

PLANO DE COMPARACION		0
TUBERIAS		PVC 315mm. en 225.39 m. 225.39 m.Tubo
TIPO DE ZANJA		
COTAS ROJAS	DESMONTE	0.91 0.97 1.02 1.02 1.01 1.06 1.19 1.47 1.22 1.24 1.33 1.34 1.30 1.72 1.88 1.96 1.99 1.76 1.74 1.66 1.80 1.77 1.77 1.84
	TERRAPLEN	
ORDENADAS	RASANTE	7.103 7.063 7.023 6.983 6.943 6.903 6.863 6.823 6.783 6.743 6.703 6.663 6.623 6.583 6.543 6.503 6.463 6.423 6.383 6.343 6.303 6.263 6.223 6.183
	TERRENO	8.02 8.03 8.04 8.01 7.95 7.96 8.05 8.29 8.00 7.98 8.03 8.00 7.92 8.30 8.42 8.47 8.45 8.18 8.12 8.01 8.11 8.04 7.99 8.99
P.K.		0+000 0+200
DISTANCIAS	ORIGEN	0.000 10.000 20.000 30.000 40.000 50.000 60.000 70.000 80.000 90.000 100.000 110.000 120.000 130.000 140.000 150.000 160.000 170.000 180.000 190.000 200.000 210.000 220.000 230.888
	PARCIALES	0.000 10.888
ALINEACIONES EN PLANTA		RECTA RECTA RECTA RECTA RECTA
ALINEACIONES EN ALZADO		-0.400% en 230.89 m. 230.89 m.Tubo

PERFIL LONGITUDINAL
TRAMO 3 - EJE 710

Z:\TITULO 2023\F-2023-19-PUERTO A CORUÑA (INECO)\TRABAJOS\PLANS\2.10- SERVICIOS AFECTADOS\2.10.8.2 SSSE- OTROS- LONG.DWG

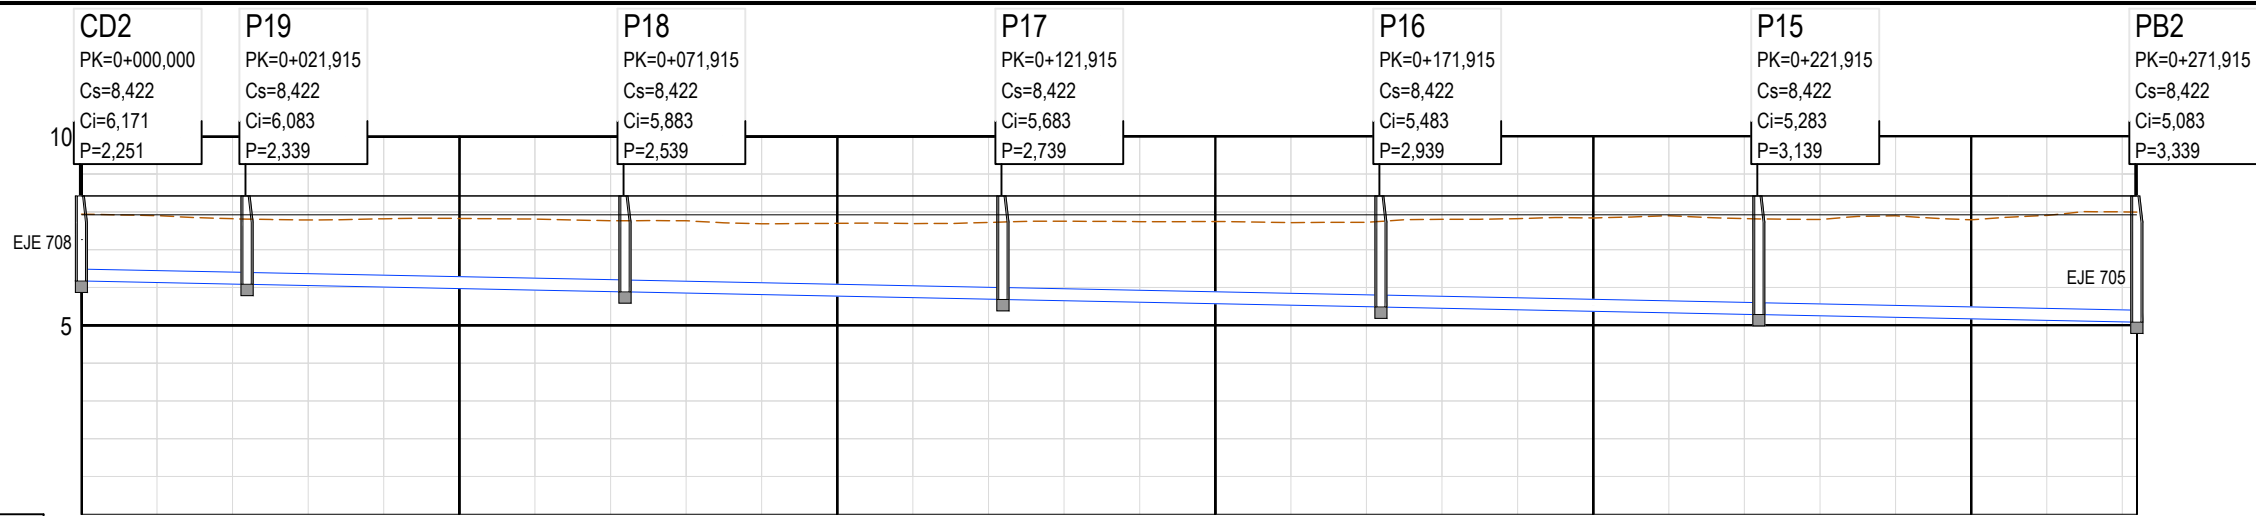


PLANO DE COMPARACION		0
TUBERIAS		PVC 315mm. en 265.31 m. 265.32 m.Tubo
TIPO DE ZANJA		
COTAS ROJAS	DESMONTE	1.77 1.77 1.73 1.73 1.81 1.86 1.88 1.87 1.91 1.87 1.93 1.96 2.03 2.10 2.13 2.18 2.18 2.23 2.35 2.41 2.47 2.57 2.53 2.55 2.68 2.62 2.78 2.81
	TERRAPLEN	
ORDENADAS	RASANTE	6.171 6.131 6.091 6.051 6.011 5.971 5.931 5.891 5.851 5.811 5.771 5.731 5.691 5.651 5.611 5.571 5.531 5.491 5.451 5.411 5.371 5.331 5.291 5.251 5.211 5.171 5.131 5.083
	TERRENO	7.94 7.90 7.82 7.79 7.82 7.83 7.81 7.76 7.76 7.68 7.70 7.69 7.72 7.75 7.74 7.75 7.71 7.72 7.80 7.82 7.84 7.90 7.82 7.80 7.90 7.79 7.91 8.08
P.K.		0+000 0+200
DISTANCIAS	ORIGEN	0.000 10.000 20.000 30.000 40.000 50.000 60.000 70.000 80.000 90.000 100.000 110.000 120.000 130.000 140.000 150.000 160.000 170.000 180.000 190.000 200.000 210.000 220.000 230.000 240.000 250.000 260.000 270.915
	PARCIALES	0.000 10.000
ALINEACIONES EN PLANTA		RECTA RECTA RECTA RECTA RECTA RECTA RECTA
ALINEACIONES EN ALZADO		0+000.000 0+021.915 0+071.915 0+121.915 0+171.915 0+221.915 0+271.915

RA=500.000

PERFIL LONGITUDINAL
TRAMO 4 - EJE 709


Z:\TITULO 2023\F-2023-19-PUERTO A CORUÑA (INECO)\TRABAJOS\PLANOS\2.10- SERVICIOS AFECTADOS\2.10.8.2 OTROS\2.10.8.2 SSEE OTROS LONG.DWG

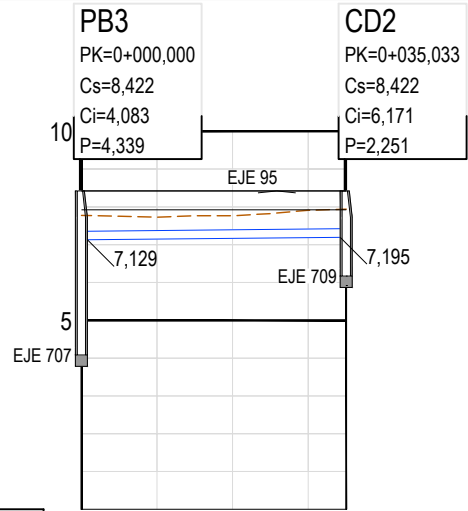

PLANO DE COMPARACION		0
TUBERIAS		PE 225mm. en 33.93 m. 33.93 m.Tubo
TIPO DE ZANJA		
COTAS ROJAS	DESMONTE	0.65 0.58 0.60 0.72 0.74
	TERRAPLEN	
ORDENADAS	RASANTE	7.127 7.147 7.167 7.187 7.197
	TERRENO	7.77 7.73 7.76 7.91 7.94
P.K.		0+000
DISTANCIAS	ORIGEN	0.000 10.000 20.000 30.000 35.033
	PARCIALES	0.000 10.000 10.000 10.000 5.033
ALINEACIONES EN PLANTA		RECTA 0+000.000 0+035.033 RA=0.000
ALINEACIONES EN ALZADO		0.200% en 35.03 m. 35.03 m.Tubo


PERFIL LONGITUDINAL
TRAMO 5 - EJE 708

Z:\TITULO 2023\F-2023-19-PUERTO A CORUÑA (INECO)\TRABAJOS\PLANS\2.10.8.2 SERVICIOS AFECTADOS\2.10.8.2 OTROS\2.10.8.2 SSSE OTROS LONG.DWG

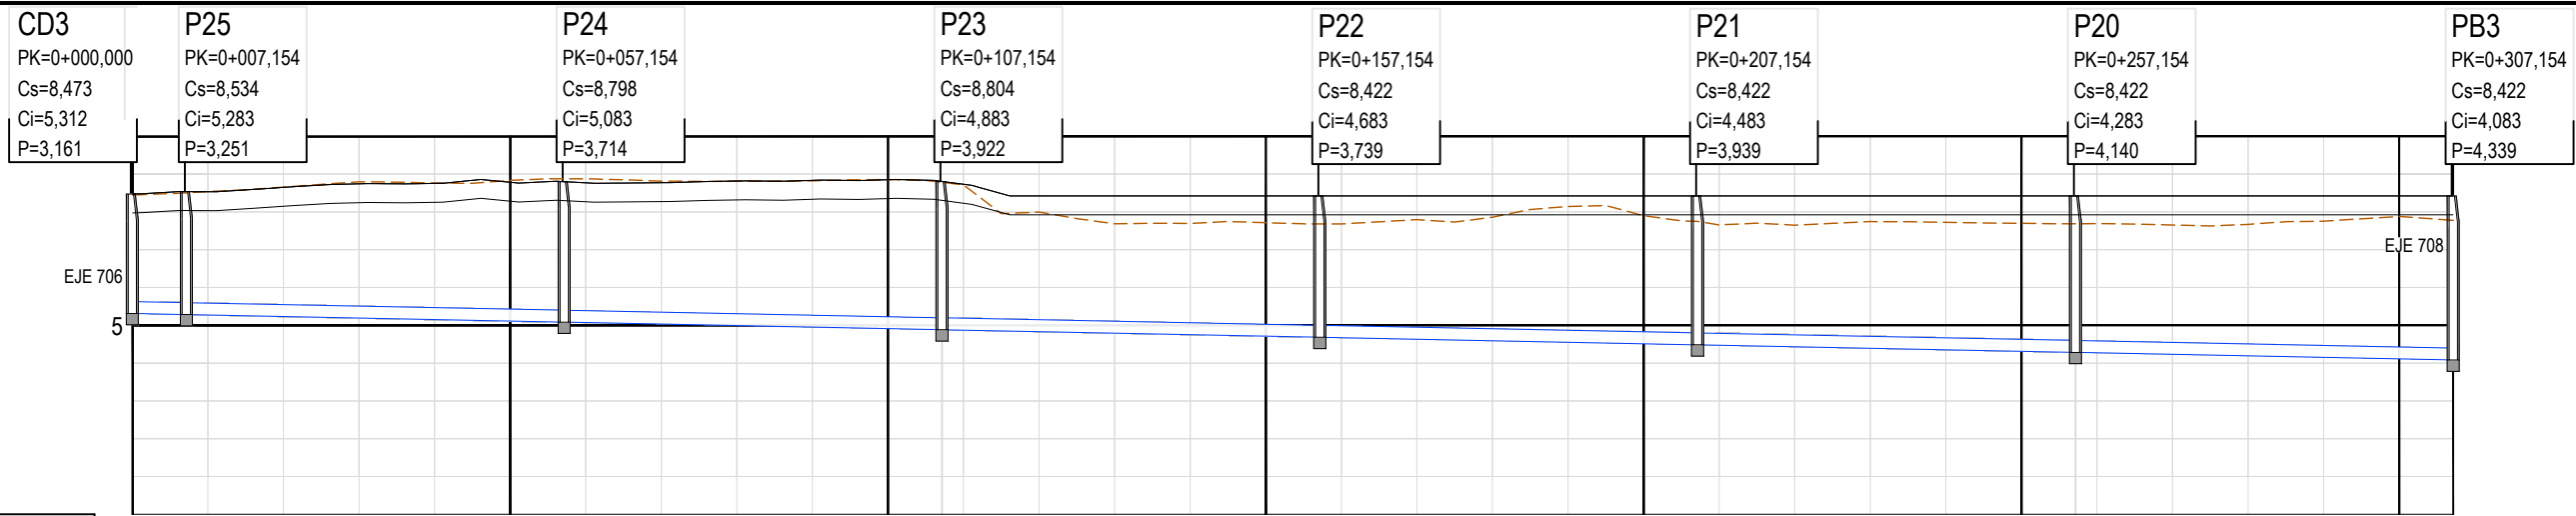

PLANO DE COMPARACION		0	
TUBERIAS		PVC 315mm. en 299.45 m. 299.46 m.Tubo	
TIPO DE ZANJA			
COTAS ROJAS	DESMONTE	3.13	3.27
	TERRAPLEN	3.42	3.60
ORDENADAS	RASANTE	5.312	5.272
	TERRENO	8.45	8.54
P.K.		0+000	0+200
DISTANCIAS	ORIGEN	0.000	10.000
	PARCIALES	0.000	10.000
ALINEACIONES EN PLANTA		RECTA RECTA RECTA RECTA RECTA RECTA	
ALINEACIONES EN ALZADO		-0.400%	


Z:\TITULO 2023\F-2023-19-PUERTO A CORUÑA (INECO)\TRABAJOS\PLANS\2.10- SERVICIOS AFECTADOS\2.10.8.2 SSSE- OTROS- LONG.DWG

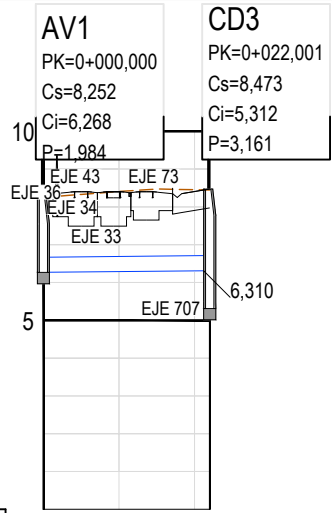

PLANO DE COMPARACION		0
TUBERIAS		VAINA HA 400mm. en 20.90 m. 20.90 m.Tubo
TIPO DE ZANJA		
COTAS ROJAS	DESMONTE	1.98 2.12 2.14
	TERRAPLEN	
ORDENADAS	RASANTE	6.268 6.288 6.312
	TERRENO	8.25 8.41 8.45
P.K.		0+000
DISTANCIAS	ORIGEN	0.000 10.000 20.000
	PARCIALES	0.000 10.000 20.000
ALINEACIONES EN PLANTA		RECTA 0+000.000 0+022.001
ALINEACIONES EN ALZADO		0.200% en 22.00 m. 22.00 m.Tubo RA=500.000


PERFIL LONGITUDINAL
TRAMO 7 - EJE 706

Z:\TITULO 2023\F-2023-19-PUERTO A CORUÑA (INECO)\TRABAJO\PLANOS\2.10- SERVICIOS AFECTADOS\2.10.8.2 SSSE- OTROS- LONG.DWG

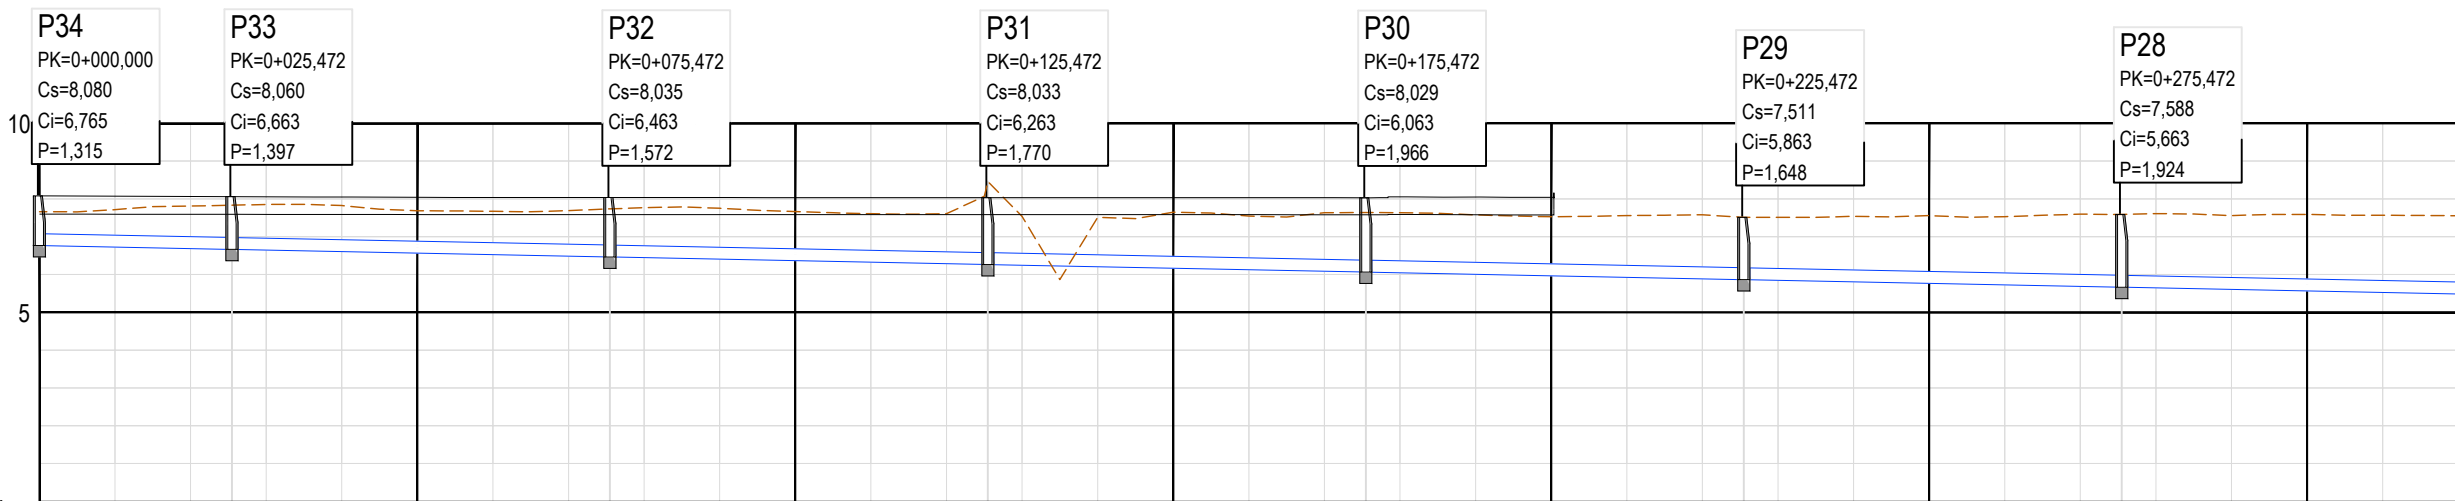

PLANO DE COMPARACION				0	
TUBERIAS				PVC 315mm. en 367.27 m. 367.27 m.Tubo	
TIPO DE ZANJA					
COTAS ROJAS	DESMONTE			0.90	0.99
	TERRAPLEN			1.12	1.17
ORDENADAS	RASANTE			6.765	6.725
	TERRENO			7.66	7.71
P.K.				0+000	0+100
DISTANCIAS	ORIGEN			0.000	10.000
	PARCIALES			0.000	10.000
ALINEACIONES EN PLANTA				RECTA	RECTA
ALINEACIONES EN ALZADO				-0.400%	

PERFIL LONGITUDINAL
TRAMO 8 - EJE 713

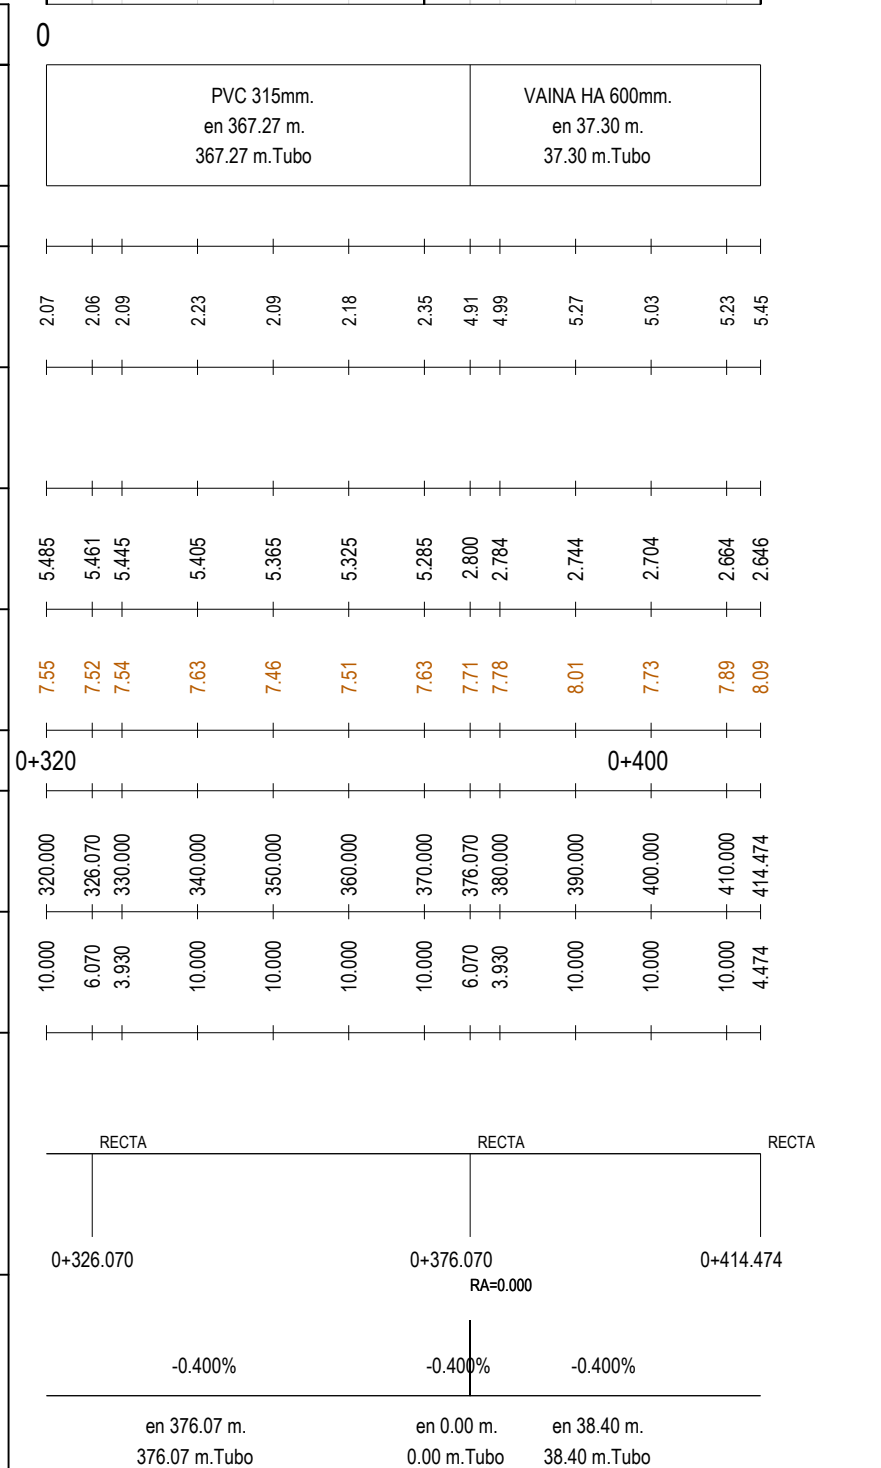


 **Puerto de A Coruña**
Autoridad Portuaria de A Coruña

 **Plan de Recuperación,
Transformación y Resiliencia**




Z:\TITULO 2023\F-2023-19-PUERTO A CORUÑA (INECO)\TRABAJOS\PLANOS\2.10- SERVICIOS AFECTADOS\2.10.8.2 SSSE- OTROS- LONG.DWG

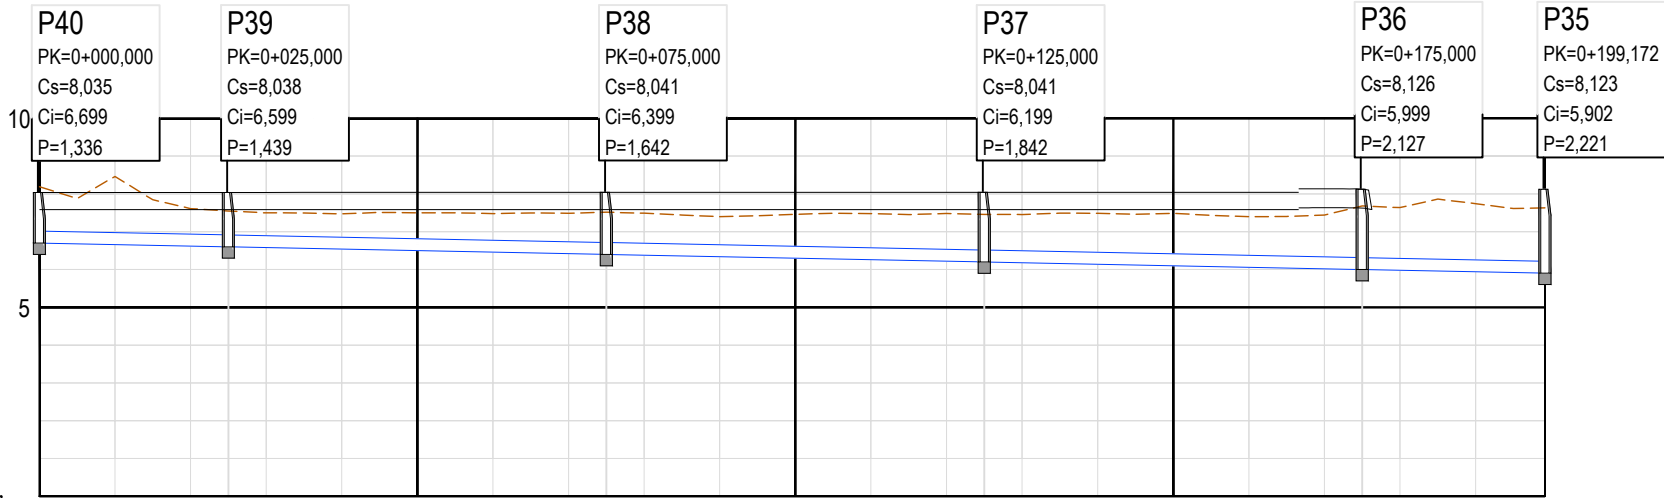

PLANO DE COMPARACION			0	
TUBERIAS			PVC 315mm. en 193.67 m. 193.67 m.Tubo	
TIPO DE ZANJA				
COTAS ROJAS	DESMONTE		1.49	1.80
	TERRAPLEN		0.99	0.95
ORDENADAS	RASANTE		0.92	0.93
	TERRENO		1.00	1.02
P.K.			0+000	0+000
DISTANCIAS	ORIGEN		0.000	0.000
	PARCIALES		10.000	10.000
ALINEACIONES EN PLANTA			RECTA	RECTA
ALINEACIONES EN ALZADO			-0.400%	

PERFIL LONGITUDINAL
TRAMO 9 - EJE 720


Z:\TITULO 2023\F-2023-19-PUERTO A CORUÑA (INECO)\TRABAJOS\PLANOS\2.10- SERVICIOS AFECTADOS\2.10.8.2 OTROS\2.10.8.2 SSSE- OTROS- LONG.DWG

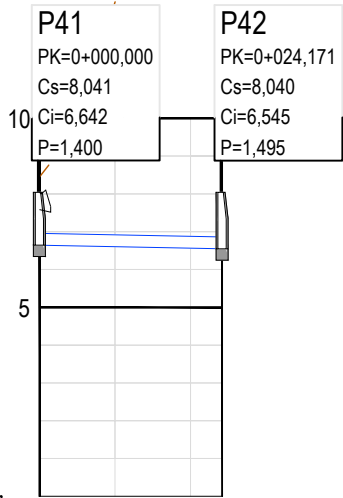

PLANO DE COMPARACION		0
TUBERIAS		PVC 315mm. en 23.07 m. 23.07 m.Tubo
TIPO DE ZANJA		
COTAS ROJAS	DESMONTE	1.81 6.47 8.46 8.45
	TERRAPLEN	
ORDENADAS	RASANTE	6.642 6.602 6.562 6.545
	TERRENO	8.45 13.07 15.03 15.00
P.K.		0+000
DISTANCIAS	ORIGEN	0.000 10.000 20.000 24.171
	PARCIALES	0.000 10.000 10.000 4.171
ALINEACIONES EN PLANTA		RECTA RECTA 0+000.000 0+024.171
ALINEACIONES EN ALZADO		

PERFIL LONGITUDINAL
TRAMO 10 - EJE 719


Z:\TITULO 2023\F-2023-19-PUERTO A CORUÑA (INECO)\TRABAJOS\PLANS\2.10- SERVICIOS AFECTADOS\2.10.8.2 OTROS\2.10.8.2 SSSE- OTROS- LONG.DWG

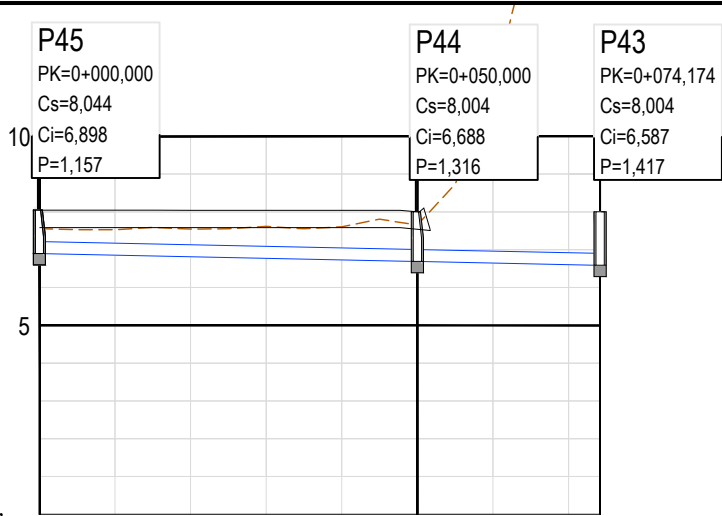


PLANO DE COMPARACION	
TUBERIAS	
TIPO DE ZANJA	
COTAS ROJAS	DESMONTE
	TERRAPLEN
ORDENADAS	RASANTE
	TERRENO
P.K.	
DISTANCIAS	ORIGEN
	PARCIALES
ALINEACIONES EN PLANTA	
ALINEACIONES EN ALZADO	

PVC 315mm. en 71.97 m. 71.97 m.Tubo									
0.66	0.67	0.73	0.84	0.88	1.09	4.57	9.14	9.02	
6.898	6.856	6.814	6.772	6.730	6.688	6.646	6.604	6.587	
7.55	7.53	7.54	7.62	7.61	7.78	11.21	15.74	15.60	
0+000									
0.000	10.000	20.000	30.000	40.000	50.000	60.000	70.000	74.174	
0.000	10.000	10.000	10.000	10.000	10.000	10.000	10.000	4.174	
RECTA RECTA RECTA									
0+000.000				0+050.000				0+074.174	


PERFIL LONGITUDINAL
TRAMO 11 - EJE 718

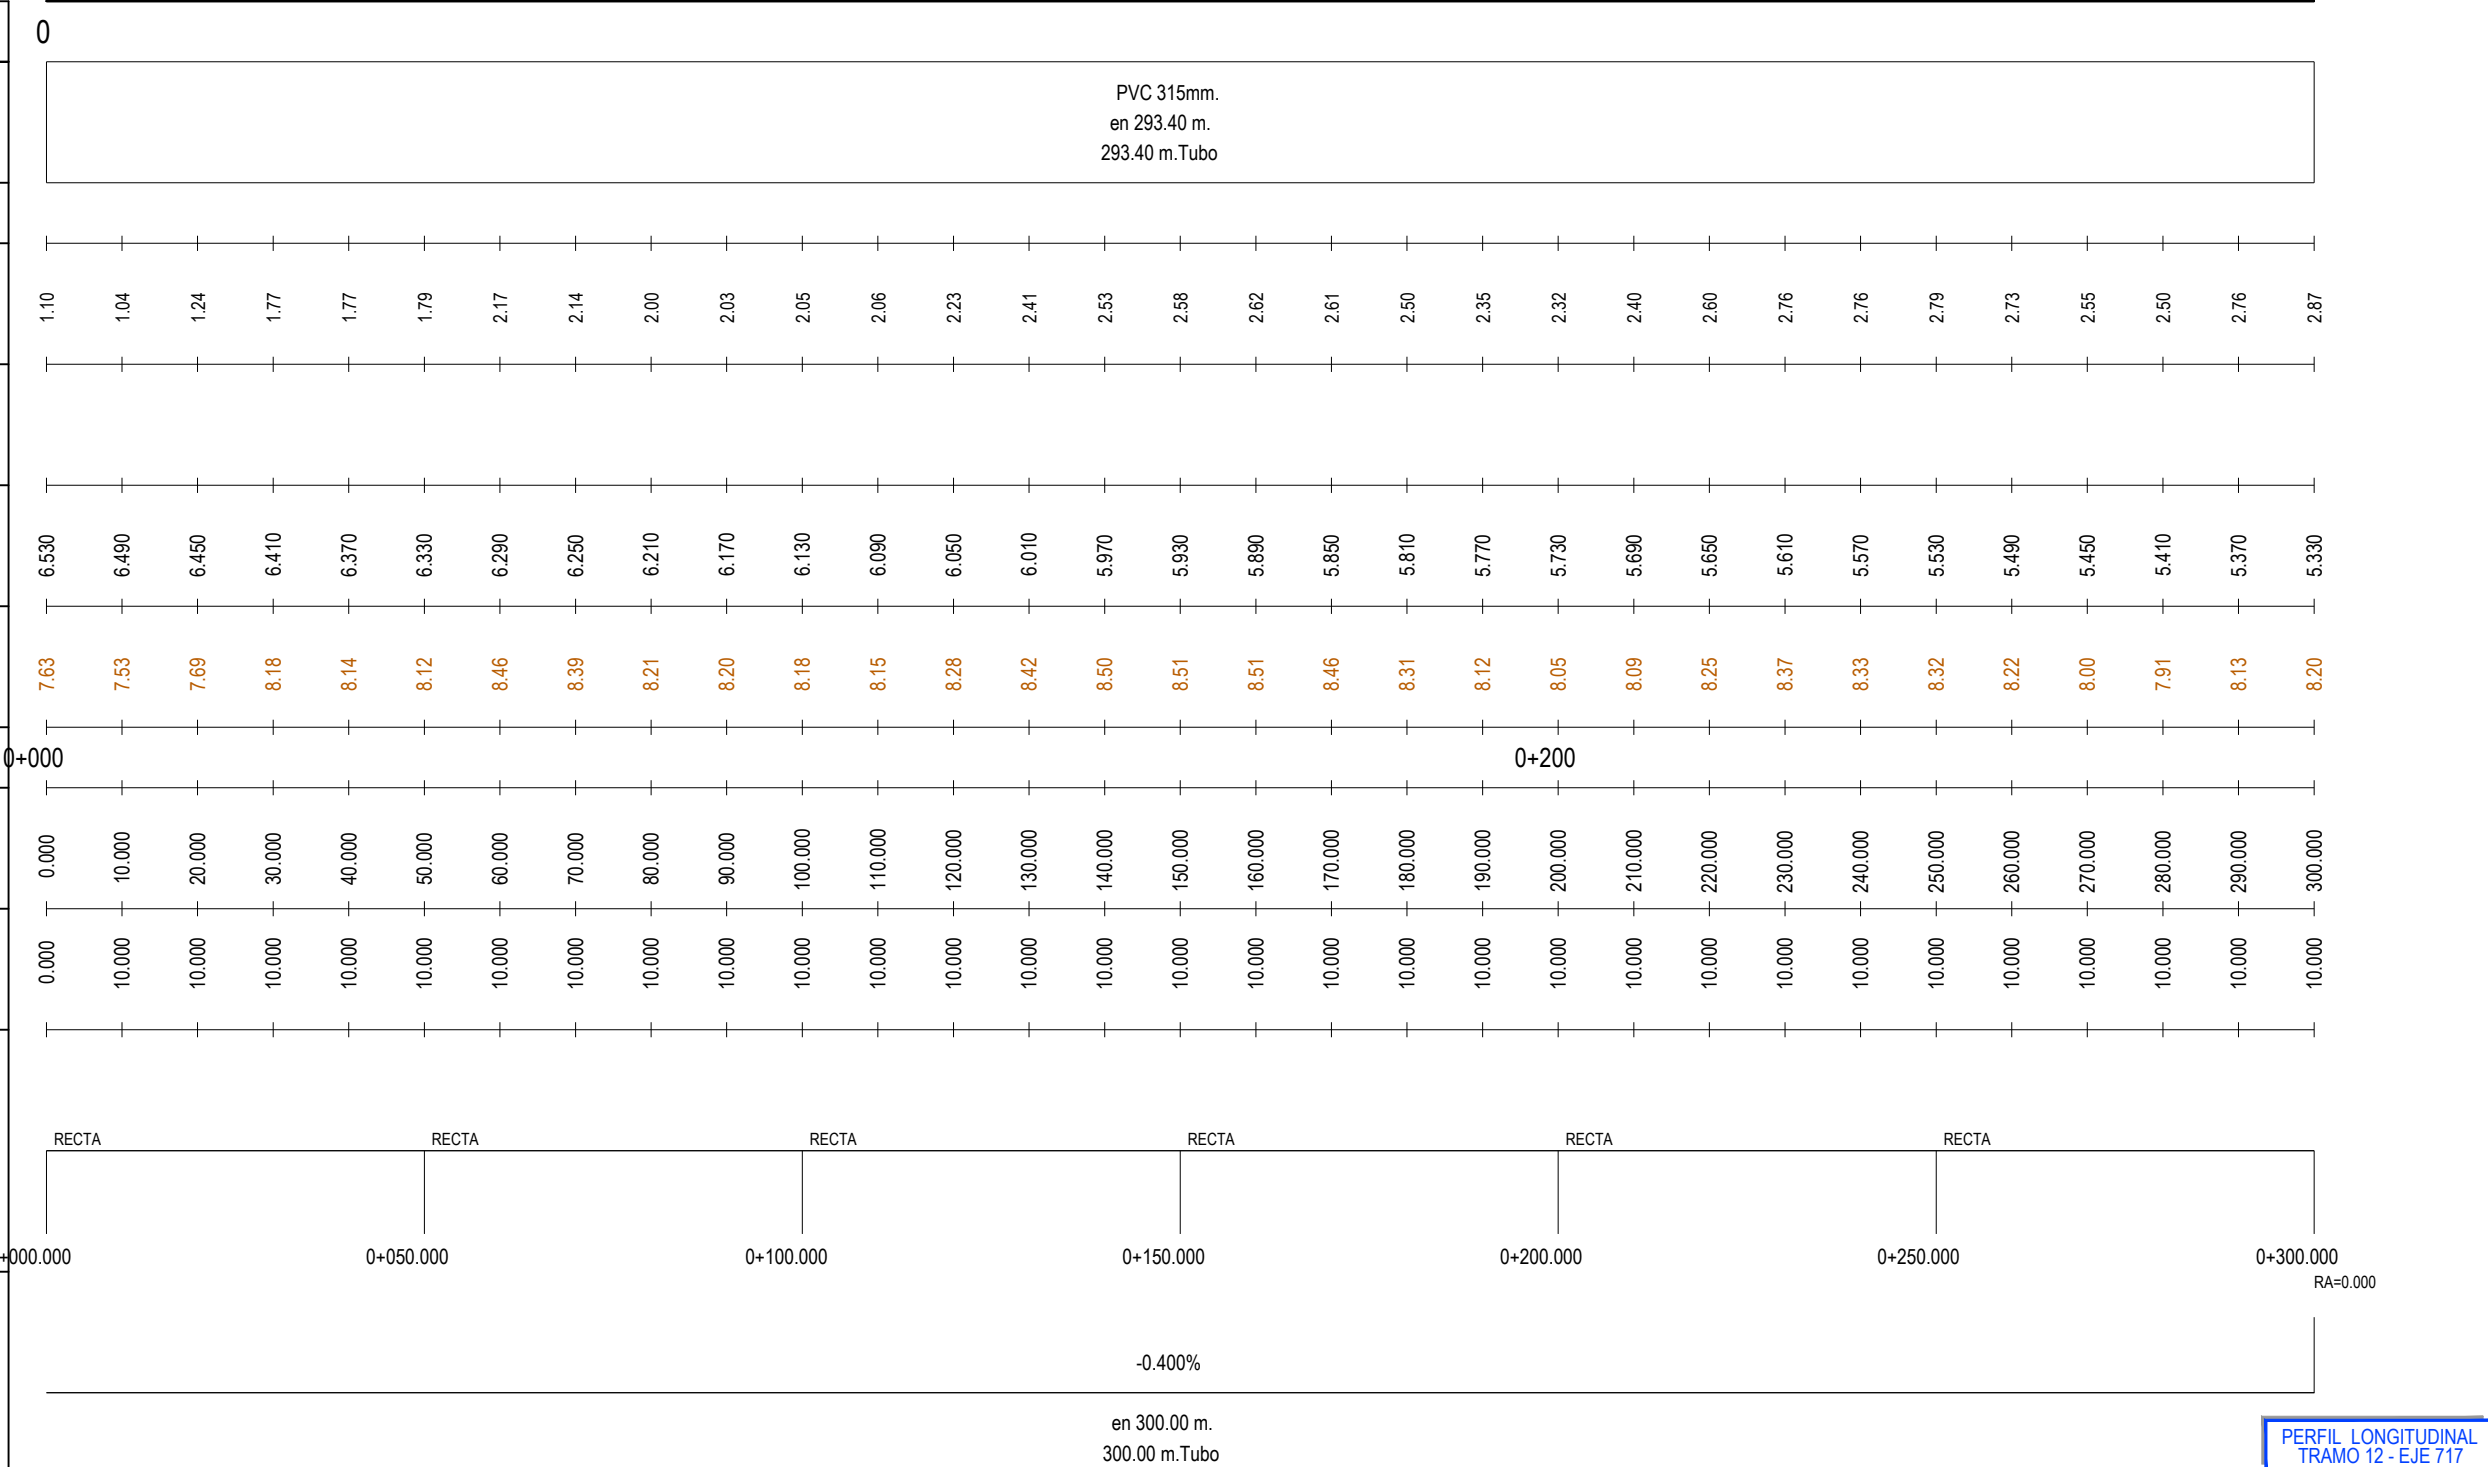


DETALLE TAPA (0,60x0,60 m.) Y MARCO FUNDICIÓN
PARA ALUMBRADO Y TELECOMUNICACIONES

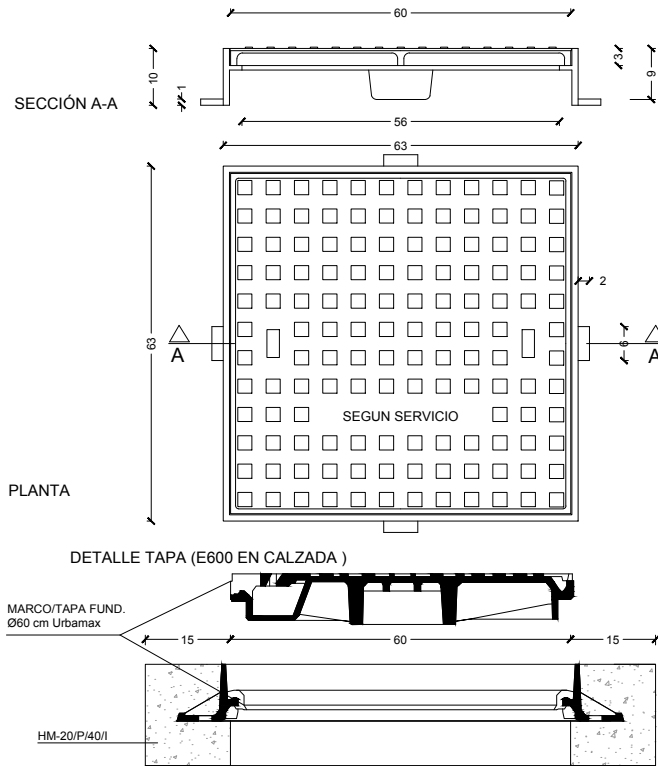


CANALIZACIÓN SENCILLA
RED DE ALUMBRADO, B.T., TELECOMUNICACIONES Y MT
3 TUBOS PEAD Ø110 DE COLOR VERDE (RED COMUNICACIONES)
2 TUBOS PEAD Ø110 mm COLOR ROJO (RED ALUMBRADO)
4 TUBOS PEAD Ø160 mm COLOR ROJO (RED B.T.)
4 TUBOS PEAD Ø200 mm COLOR ROJO (RED M.T.)
2 TUBOS PEAD Ø110 DE COLOR VERDE (COMUNICACIONES DE RED M.T.)
COTAS EN cm

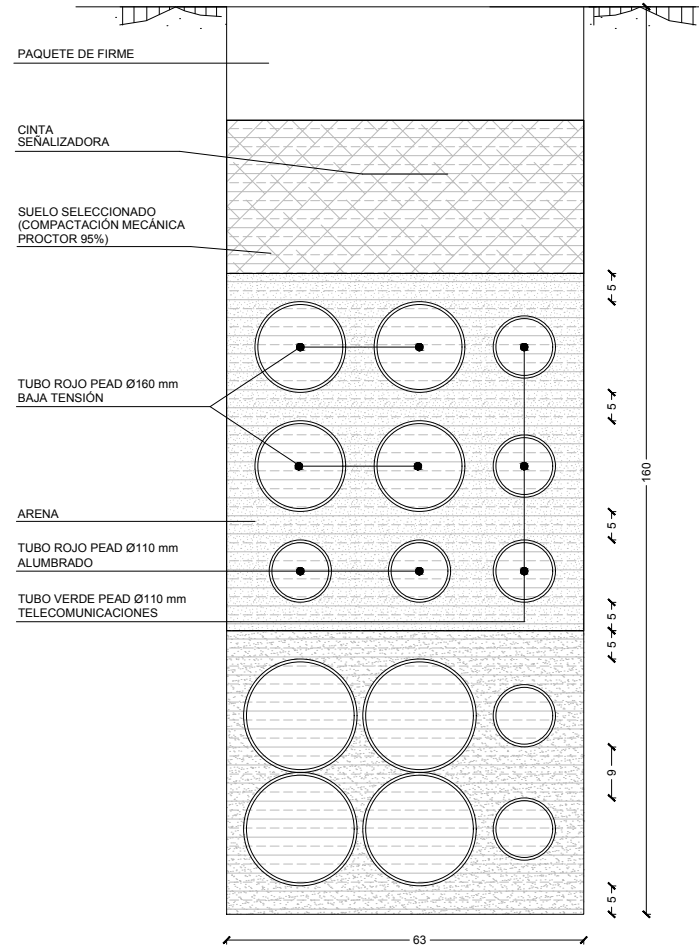


CANALIZACIÓN REFORZADA
RED DE ALUMBRADO, B.T., TELECOMUNICACIONES Y MT
3 TUBOS PEAD Ø110 DE COLOR VERDE (RED COMUNICACIONES)
2 TUBOS PEAD Ø110 mm COLOR ROJO (RED ALUMBRADO)
4 TUBOS PEAD Ø160 mm COLOR ROJO (RED B.T.)
4 TUBOS PEAD Ø200 mm COLOR ROJO (RED M.T.)
2 TUBOS PEAD Ø110 DE COLOR VERDE (COMUNICACIONES DE RED M.T.)
COTAS EN cm

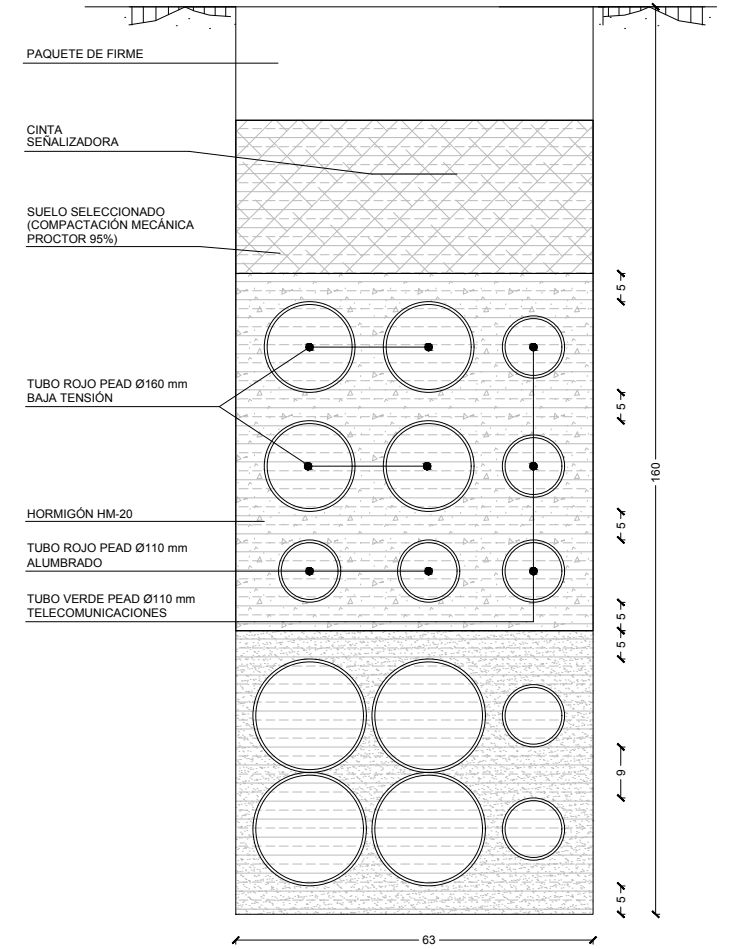

ARQUETA ALUMBRADO PÚBLICO Y B.T. 60X60X100
SECCIÓN A-A
COTAS EN cm.

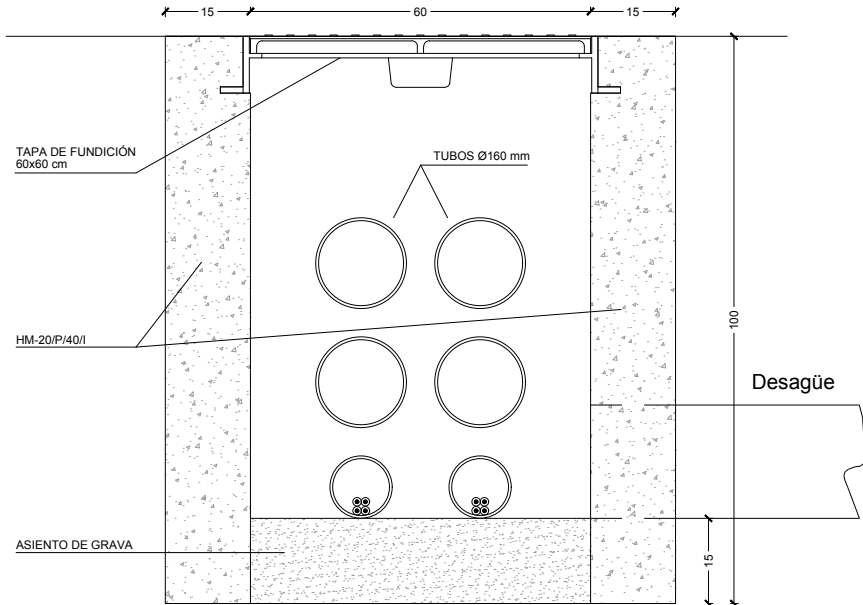


ARQUETA TELECOMUNICACIONES 60x60x100cm
SECCIÓN A-A
COTAS EN cm.

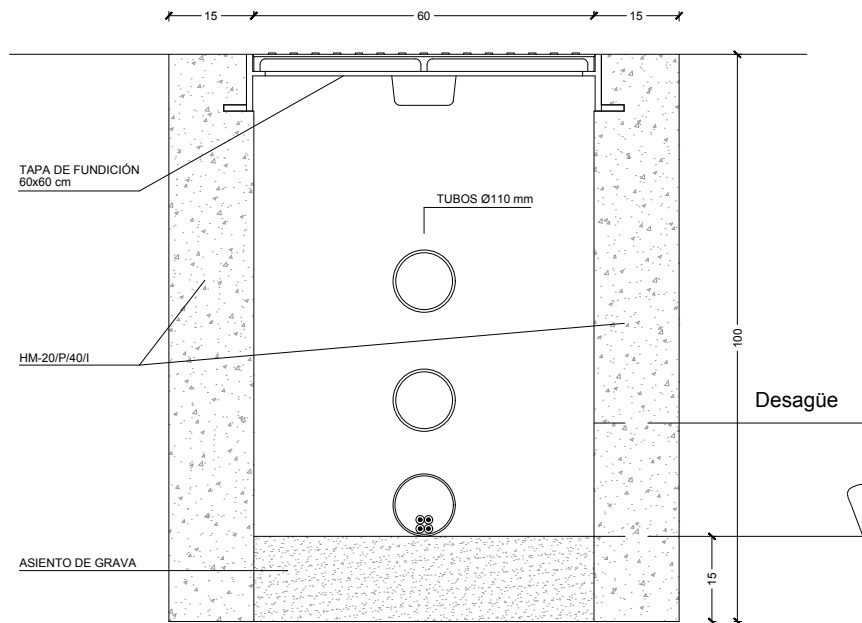


CUADRO DE MATERIALES

MATERIAL	MATERIAL	NIVEL DE CONTROL	COEFICIENTES
HORMIGÓN DE LIMPIEZA	HM-20	NO ESTRUCTURAL	
HORMIGÓN EN MASA	HM-20/P/40/I	ESTADÍSTICO	$\gamma_c = 1.50$
HORMIGÓN PARA ARMAR	HA-25/P/25/IIIa+Qb	ESTADÍSTICO	$\gamma_c = 1.50$
ACERO PASIVO	B 500 S	NORMAL	$\gamma_s = 1.15$
EJECUCIÓN		INTENSO	$\gamma_c = 1.35$ $\gamma_s = 1.50$ $\gamma_c = 1.50$

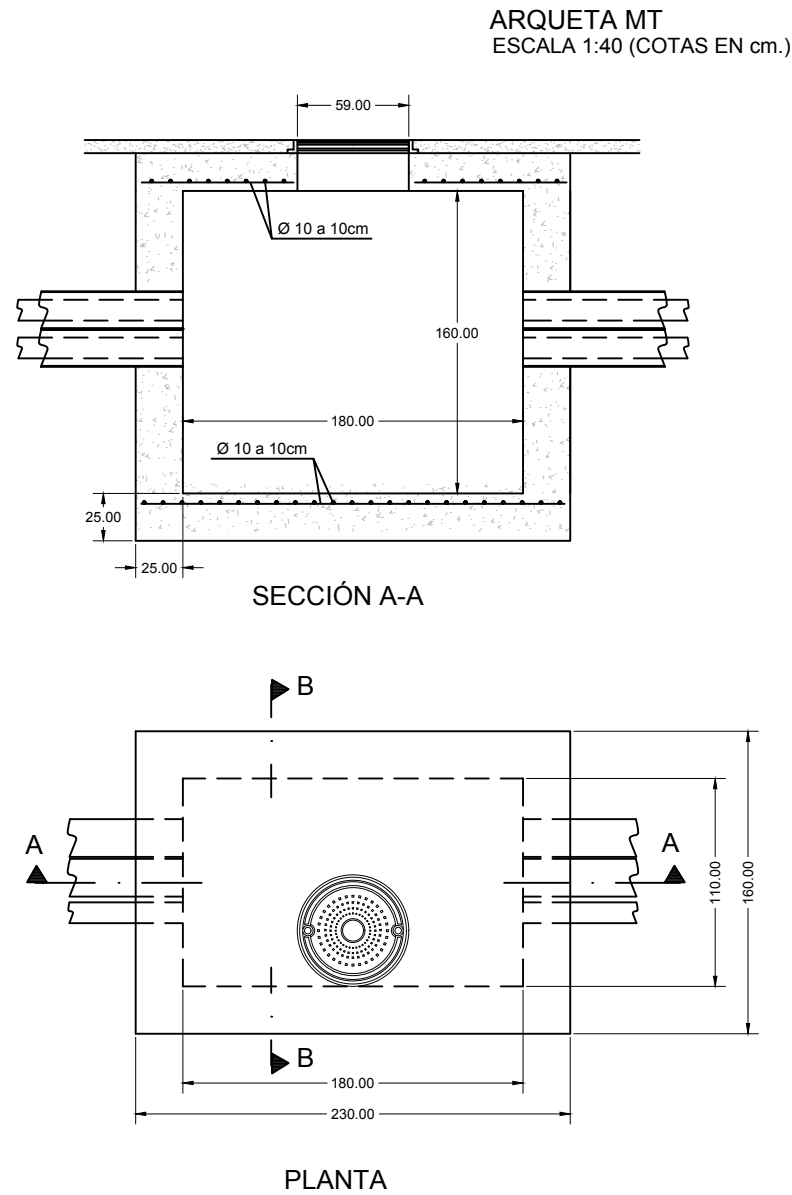

TAPA Y MARCO
EN FUNDICIÓN F900


PATE PARA CÁMARA DE INSPECCIÓN
S/E

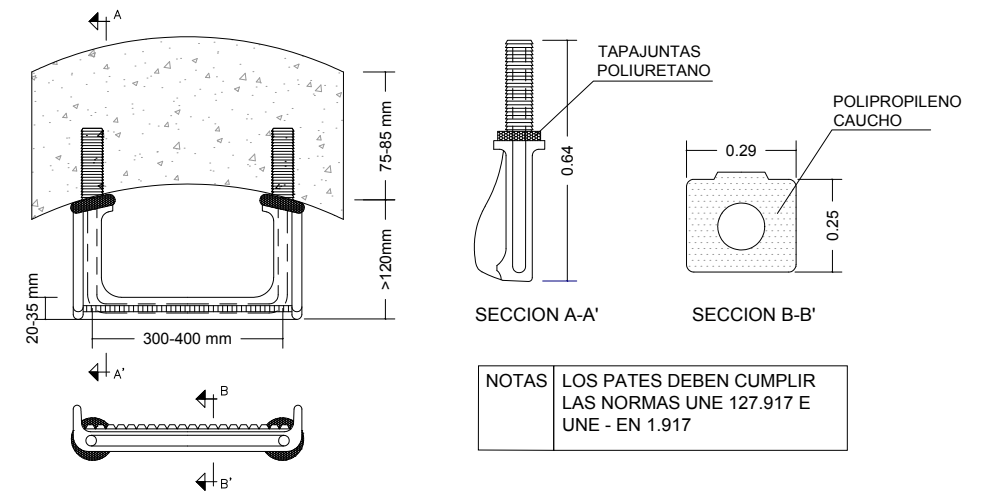

CUADRO DE MATERIALES			
MATERIAL	MATERIAL	NIVEL DE CONTROL	COEFICIENTES
HORMIGÓN DE LIMPIEZA	HM-20	NO ESTRUCTURAL	
HORMIGÓN EN MASA	HM-20/P/40/I	ESTADÍSTICO	$\gamma_c = 1.50$
HORMIGÓN PARA ARMAR	HA-25/P/25/IIIa+Qb	ESTADÍSTICO	$\gamma_c = 1.50$
ACERO PASIVO	B 500 S	NORMAL	$\gamma_c = 1.15$
EJECUCIÓN		INTENSO	$\gamma_c = 1.35$ $\gamma_c = 1.50$ $\gamma_c = 1.50$

Z:\TUSO 2023\F-2023-19-PUERTO A CORUÑA (INECO)\TRABAJO\PLANS\2.10- SERVICIOS AFECTADOS\2.10.8.3 OTROS\DET2.DWG

SECCIÓN TIPO 4
ESCALA 1/100

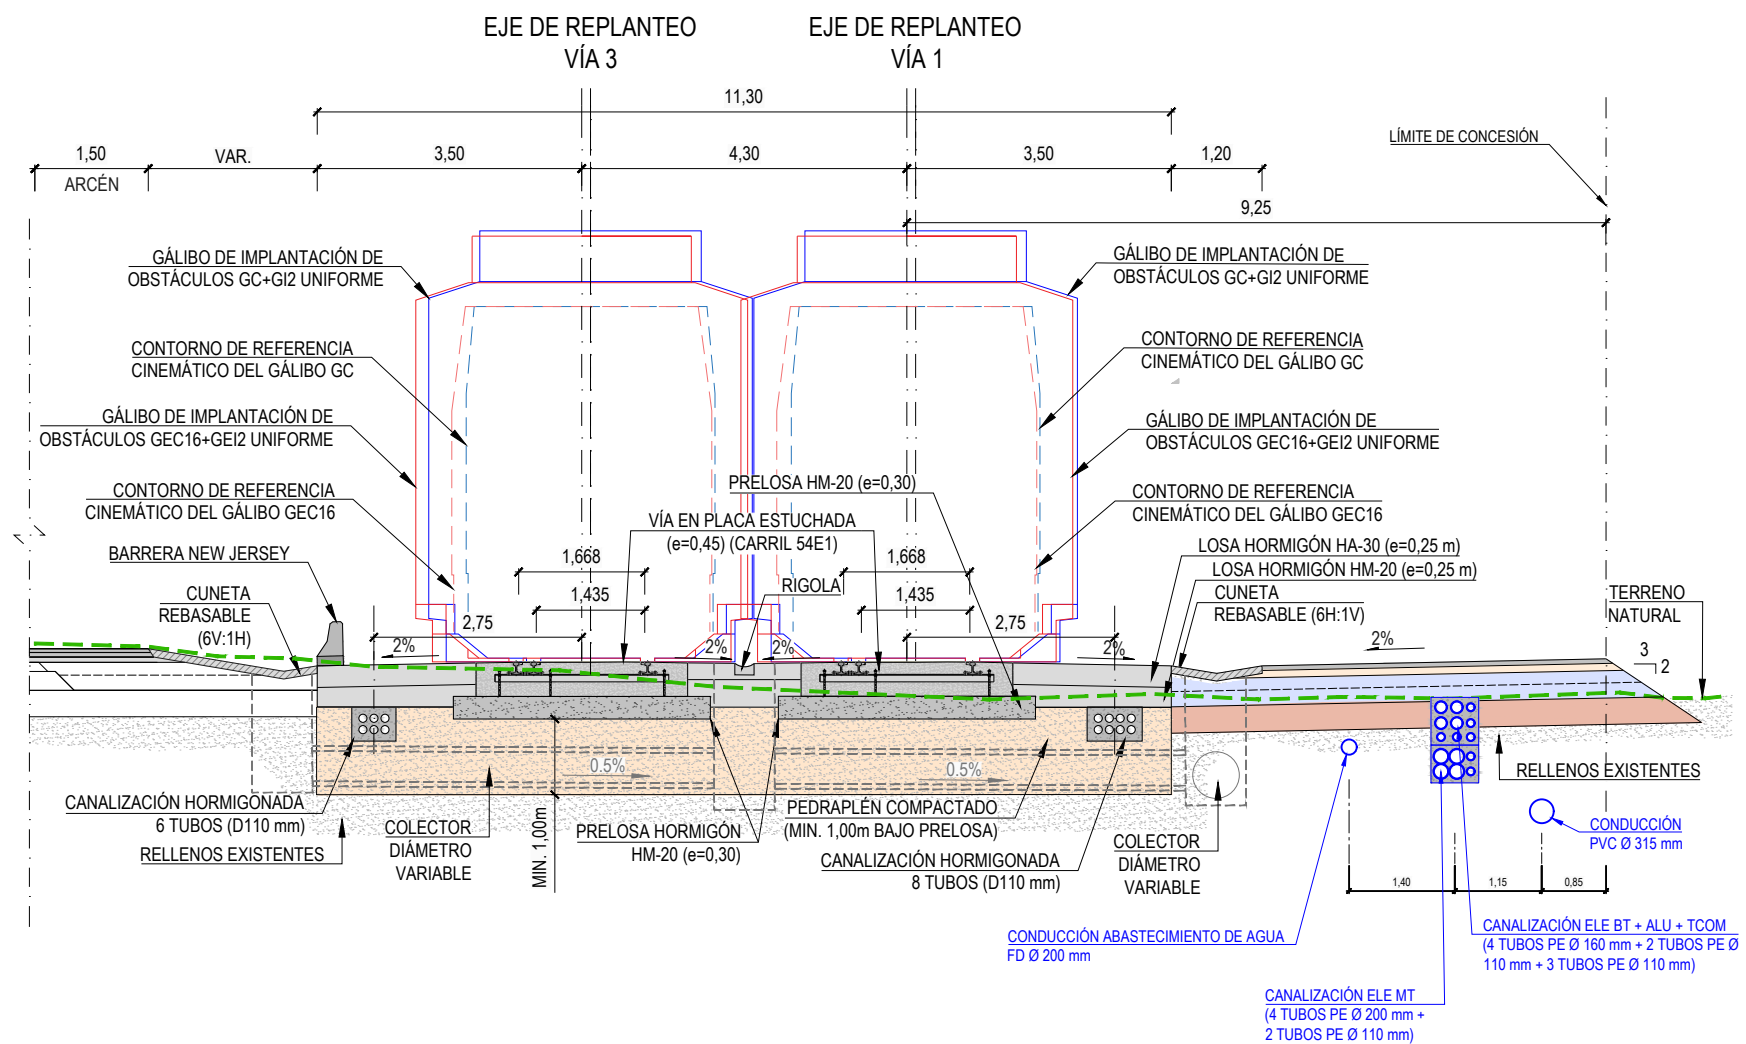

TRAMIFICACIÓN SECCIÓN TIPO 4			
VIA	EJE	PP.KK INICIO	PP.KK FINAL
1	33	0+228,625	1+102,607
3	34	0+000,00	0+859,009
5A	35	0+228,625	1+083,953
7	37	0+000,00	0+855,334