




C:\USERS\JOSE SANTOS\DESKTOP\MODIFICACIÓN FIRMAS\DE LINEACIÓN - MODIFICADO\03 TELECOM\0301 RED DE FIBRA ÓPTICA.DWG

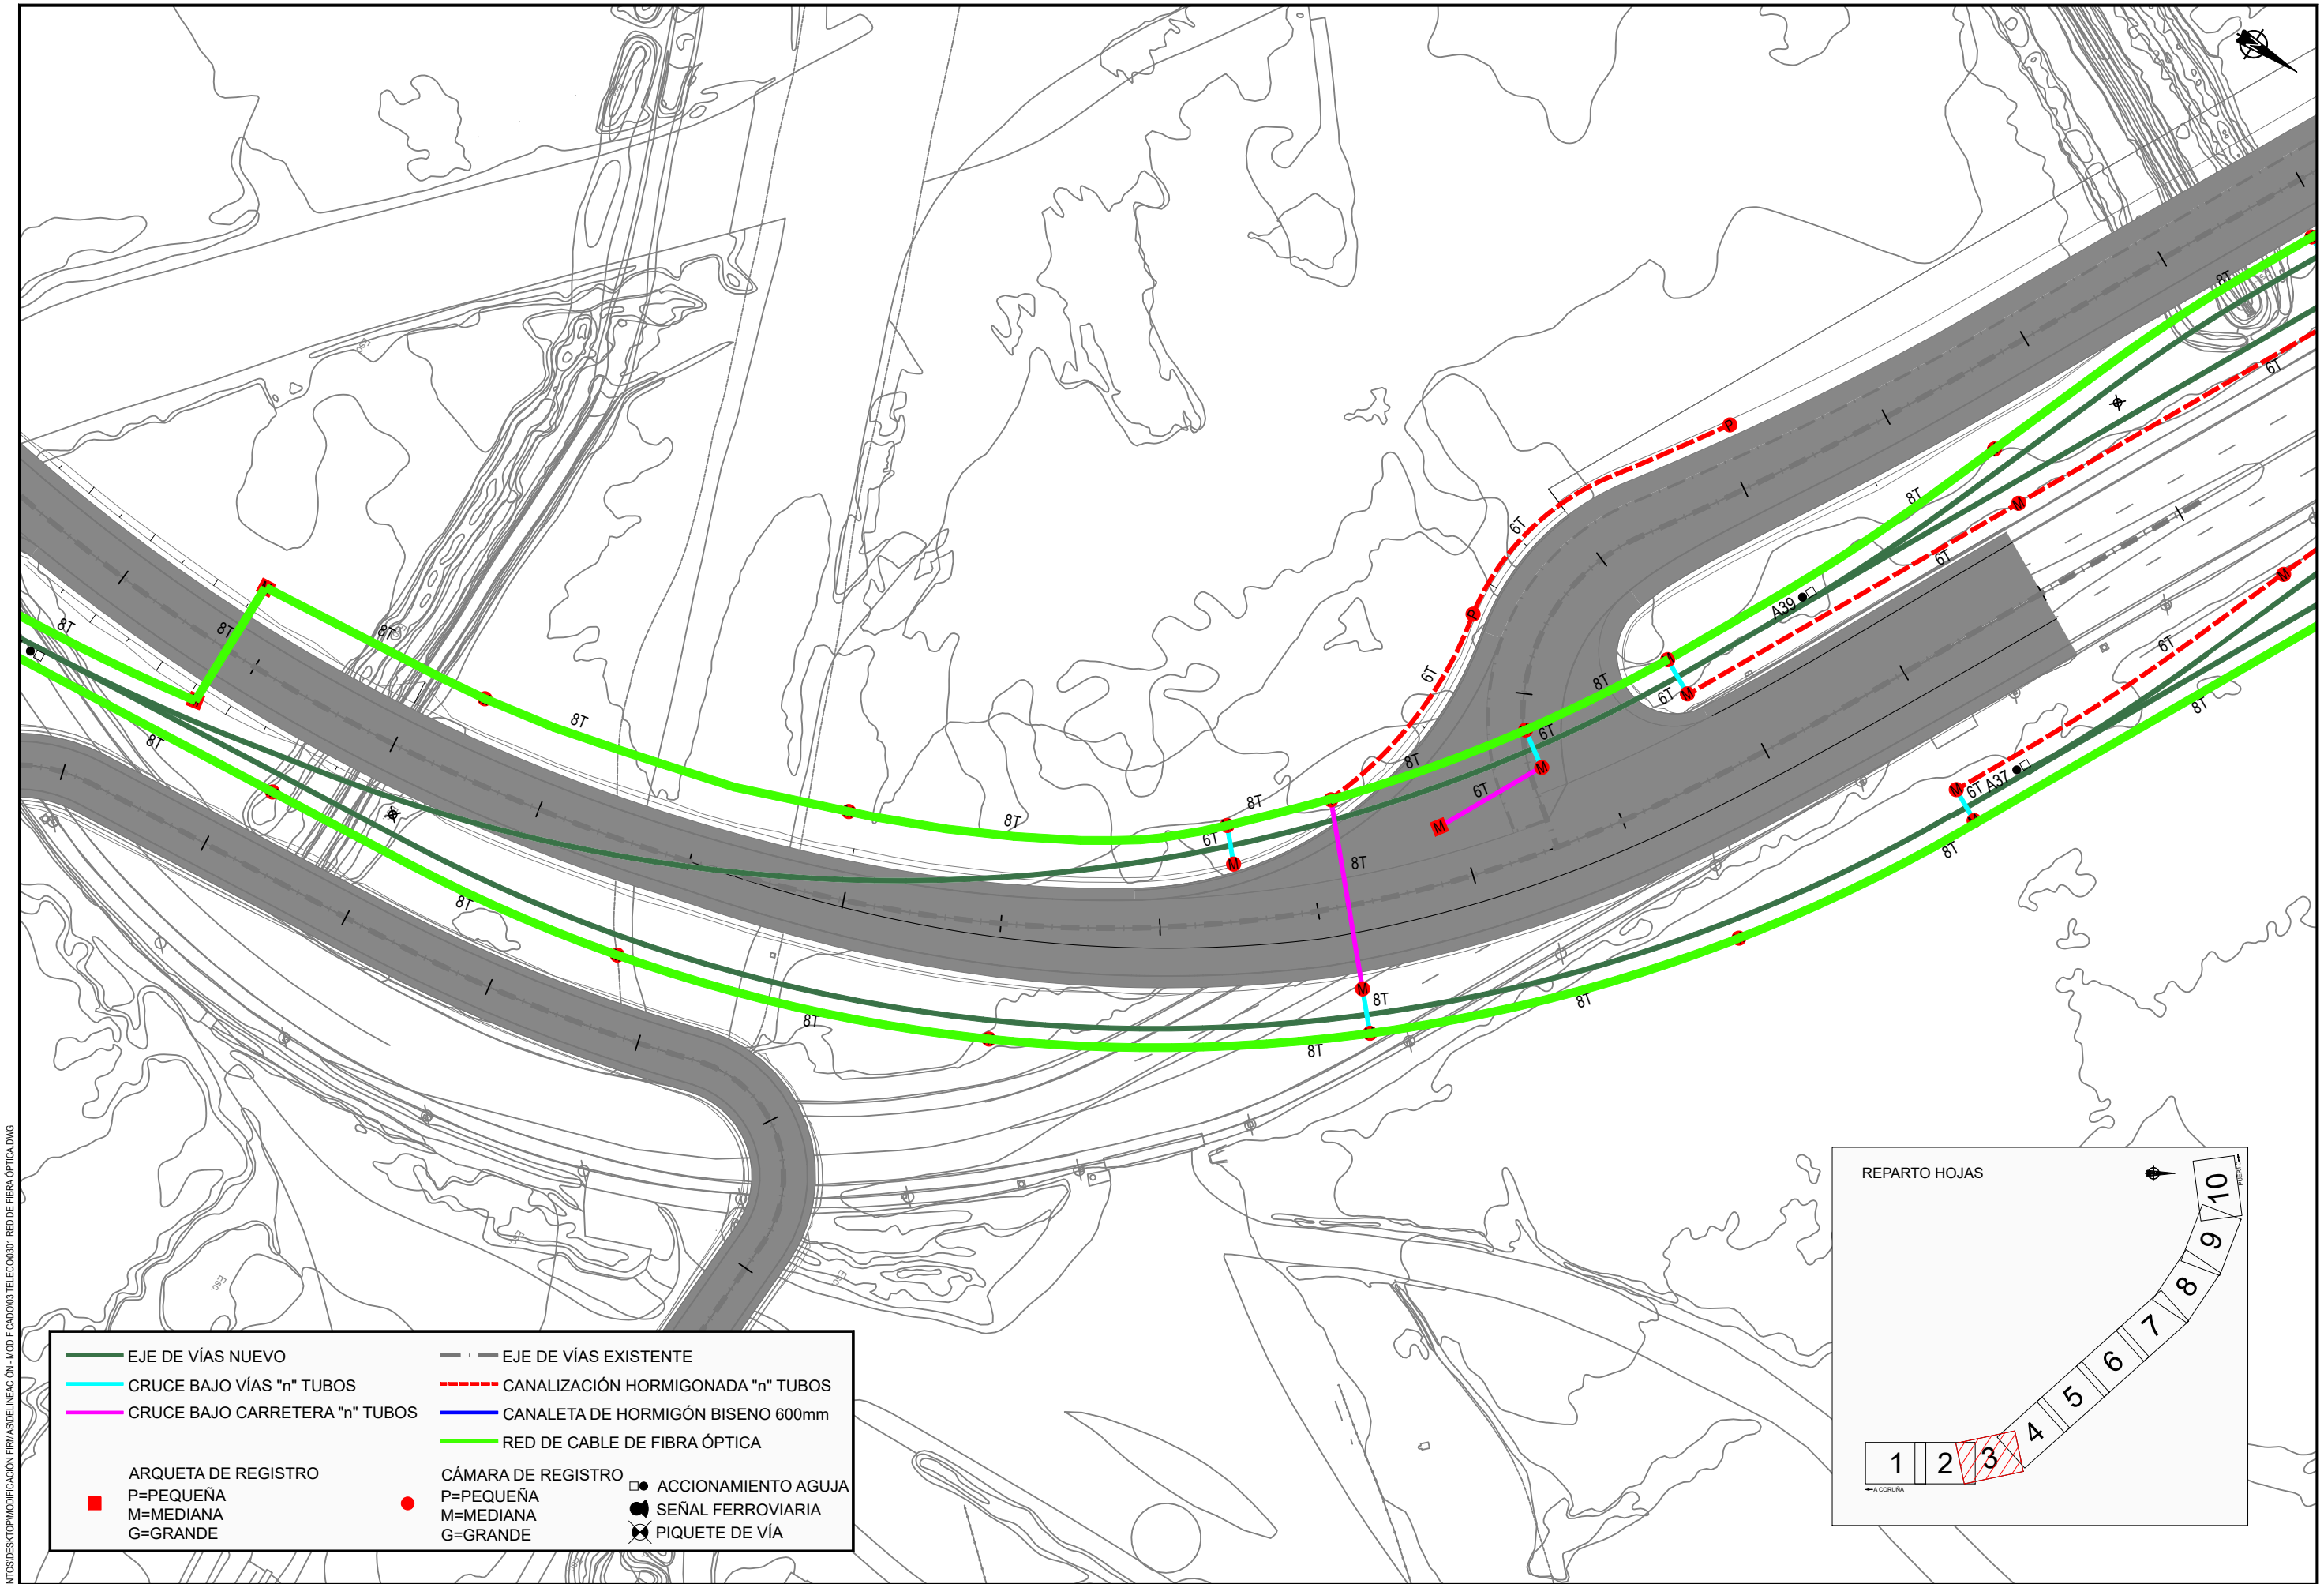


EJE DE VÍAS NUEVO	EJE DE VÍAS EXISTENTE
CRUCE BAJO VÍAS "n" TUBOS	CANALIZACIÓN HORMIGONADA "n" TUBOS
CRUCE BAJO CARRETERA "n" TUBOS	CANALETA DE HORMIGÓN BISEÑO 600mm
	RED DE CABLE DE FIBRA ÓPTICA
ARQUETA DE REGISTRO	CÁMARA DE REGISTRO
P=PEQUEÑA	P=PEQUEÑA
M=MEDIANA	M=MEDIANA
G=GRANDE	G=GRANDE
	ACCIONAMIENTO AGUJA
	SEÑAL FERROVIARIA
	PIQUETE DE VÍA

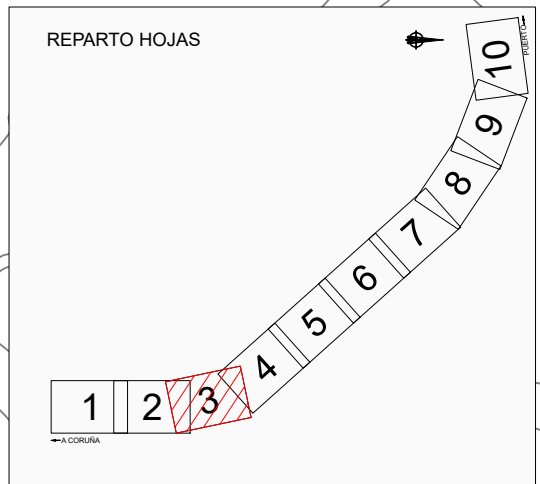



C:\USERS\JOSE SANTOS\DESKTOP\MODIFICACIÓN FIRMAS\DE LINEACIÓN - MODIFICADO\03 TELECOM\0301 RED DE FIBRA ÓPTICA.DWG

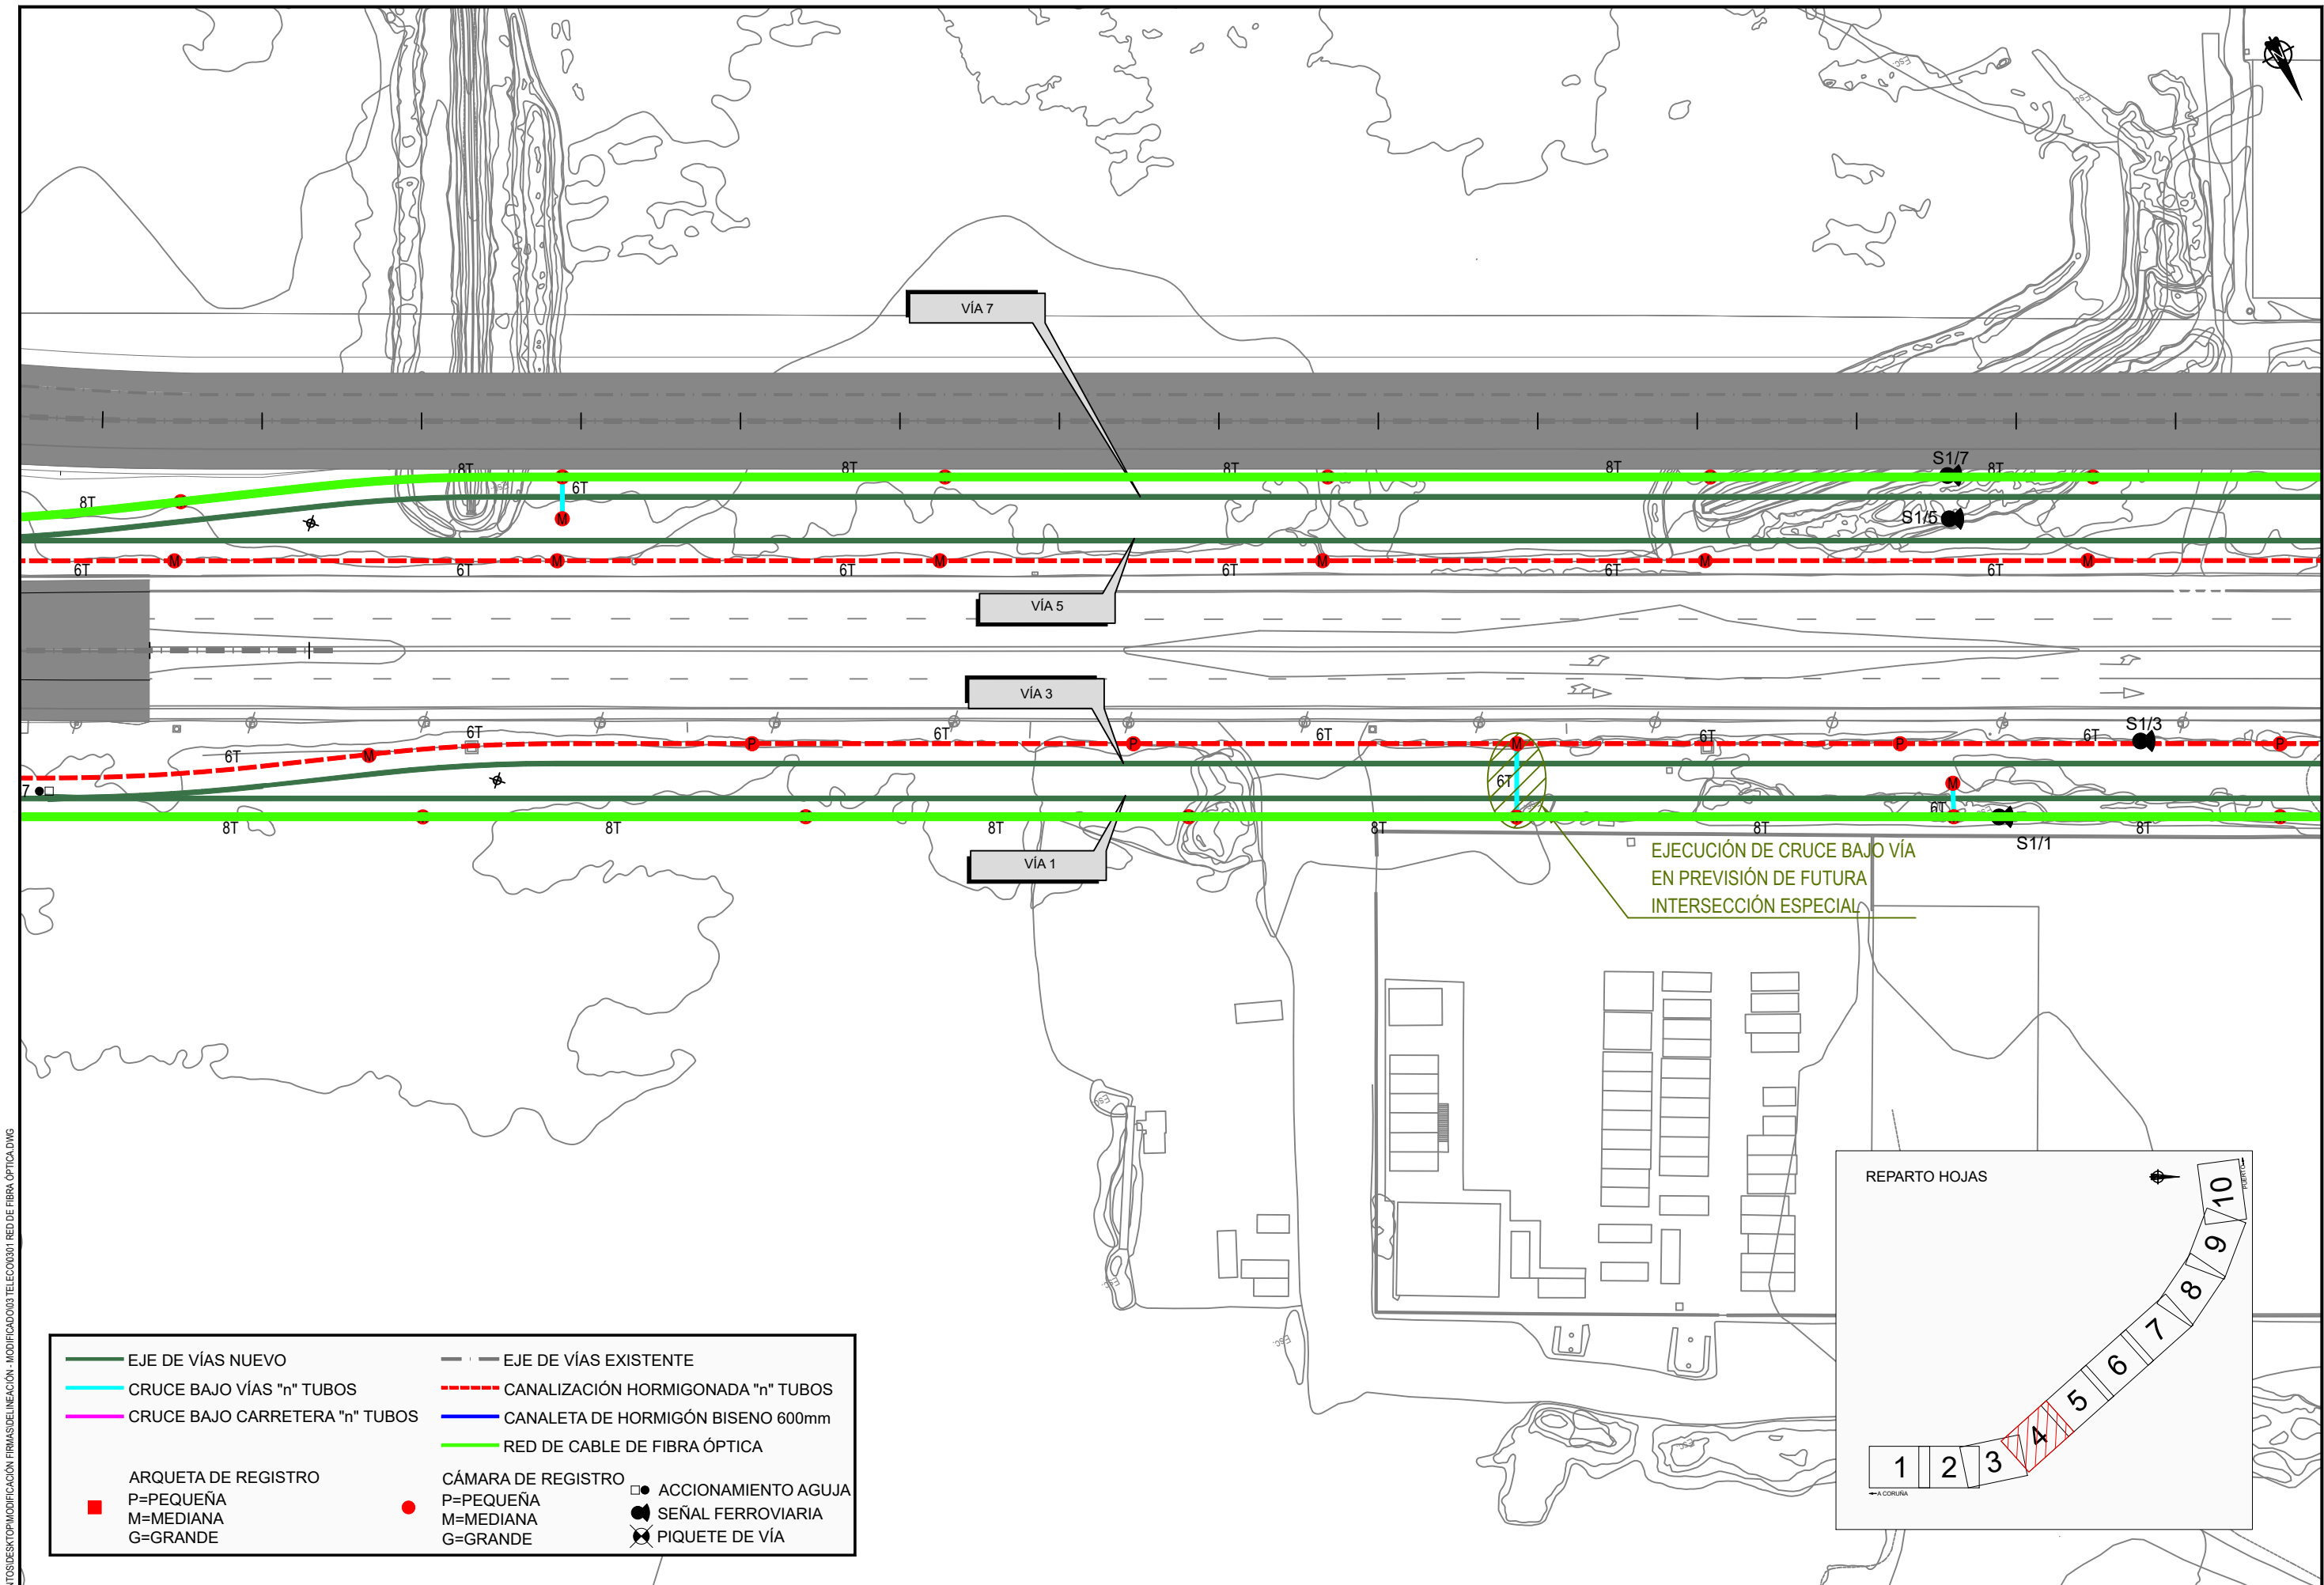

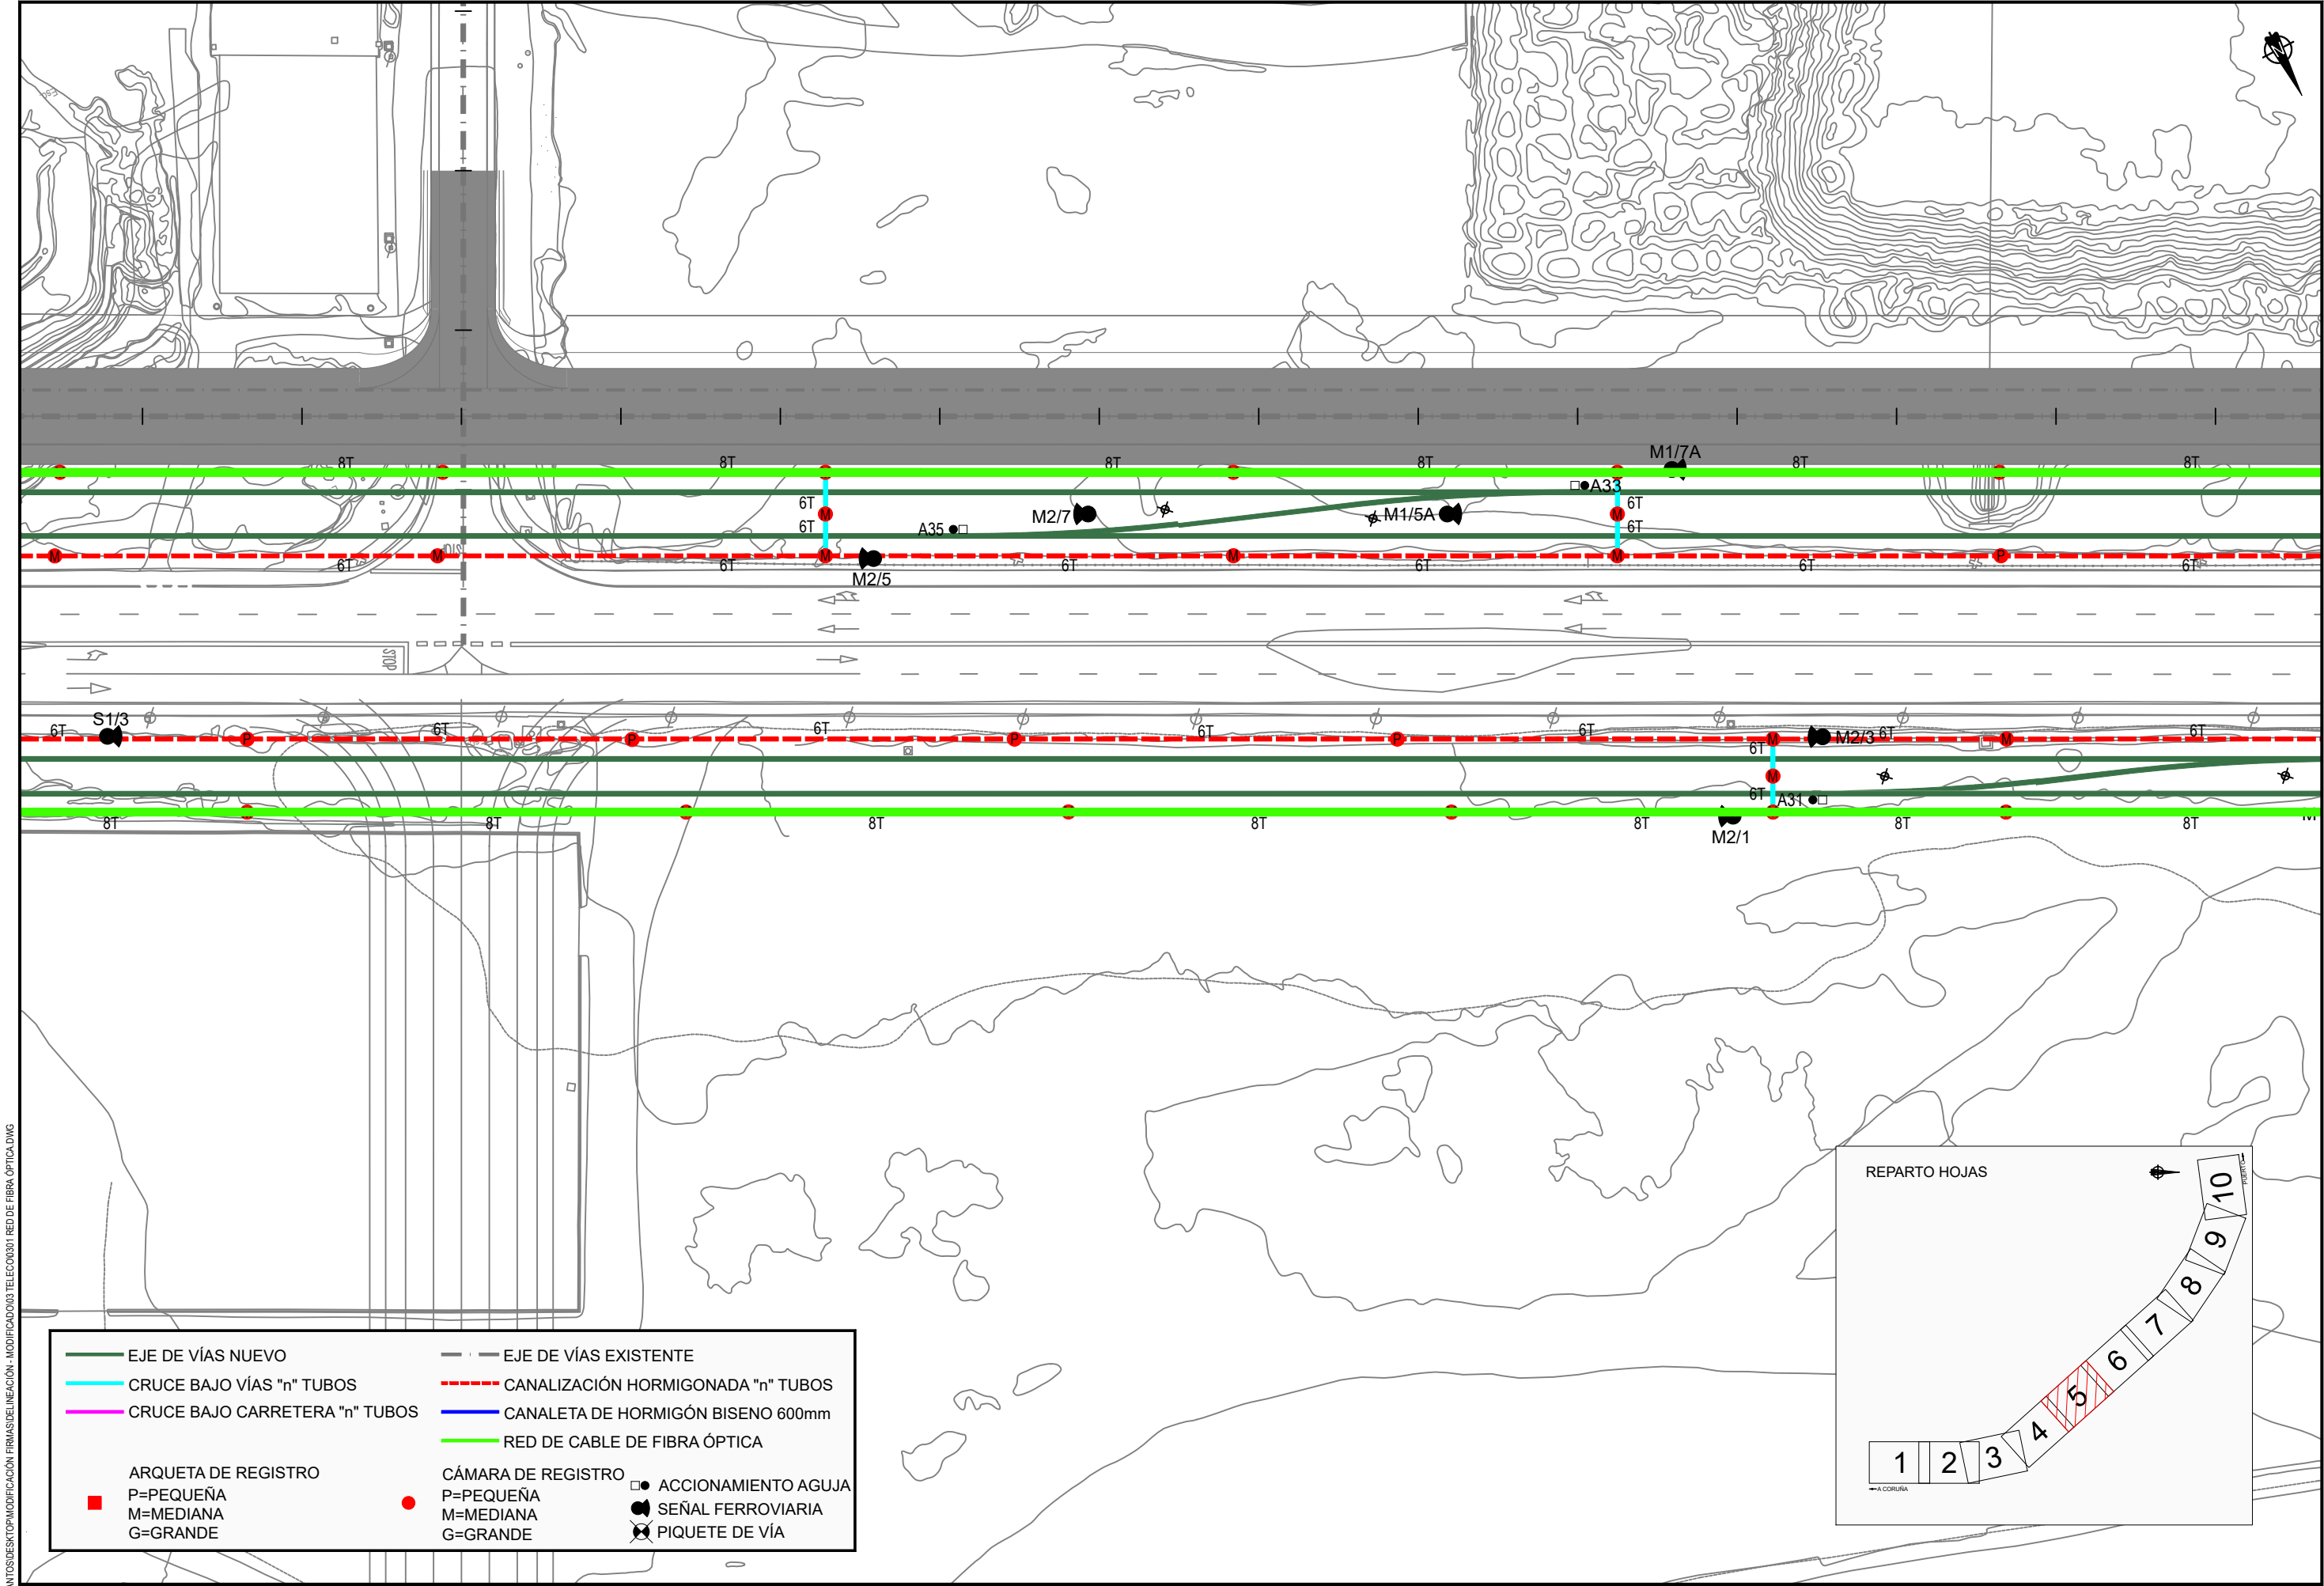



C:\USERS\JOSE SANTOS\DESKTOP\MODIFICACIÓN FIRMAS\DELINACIÓN - MODIFICADO\03 TELECOM\0301 RED DE FIBRA ÓPTICA.DWG

C:\USERS\JOSE SANTOS\DESKTOP\MODIFICACIÓN FIRMAS\DELINACIÓN - MODIFICADO\03 TELECOM\0301 RED DE FIBRA ÓPTICA.DWG

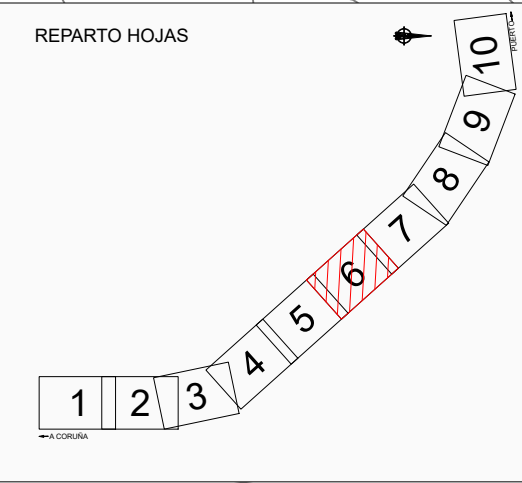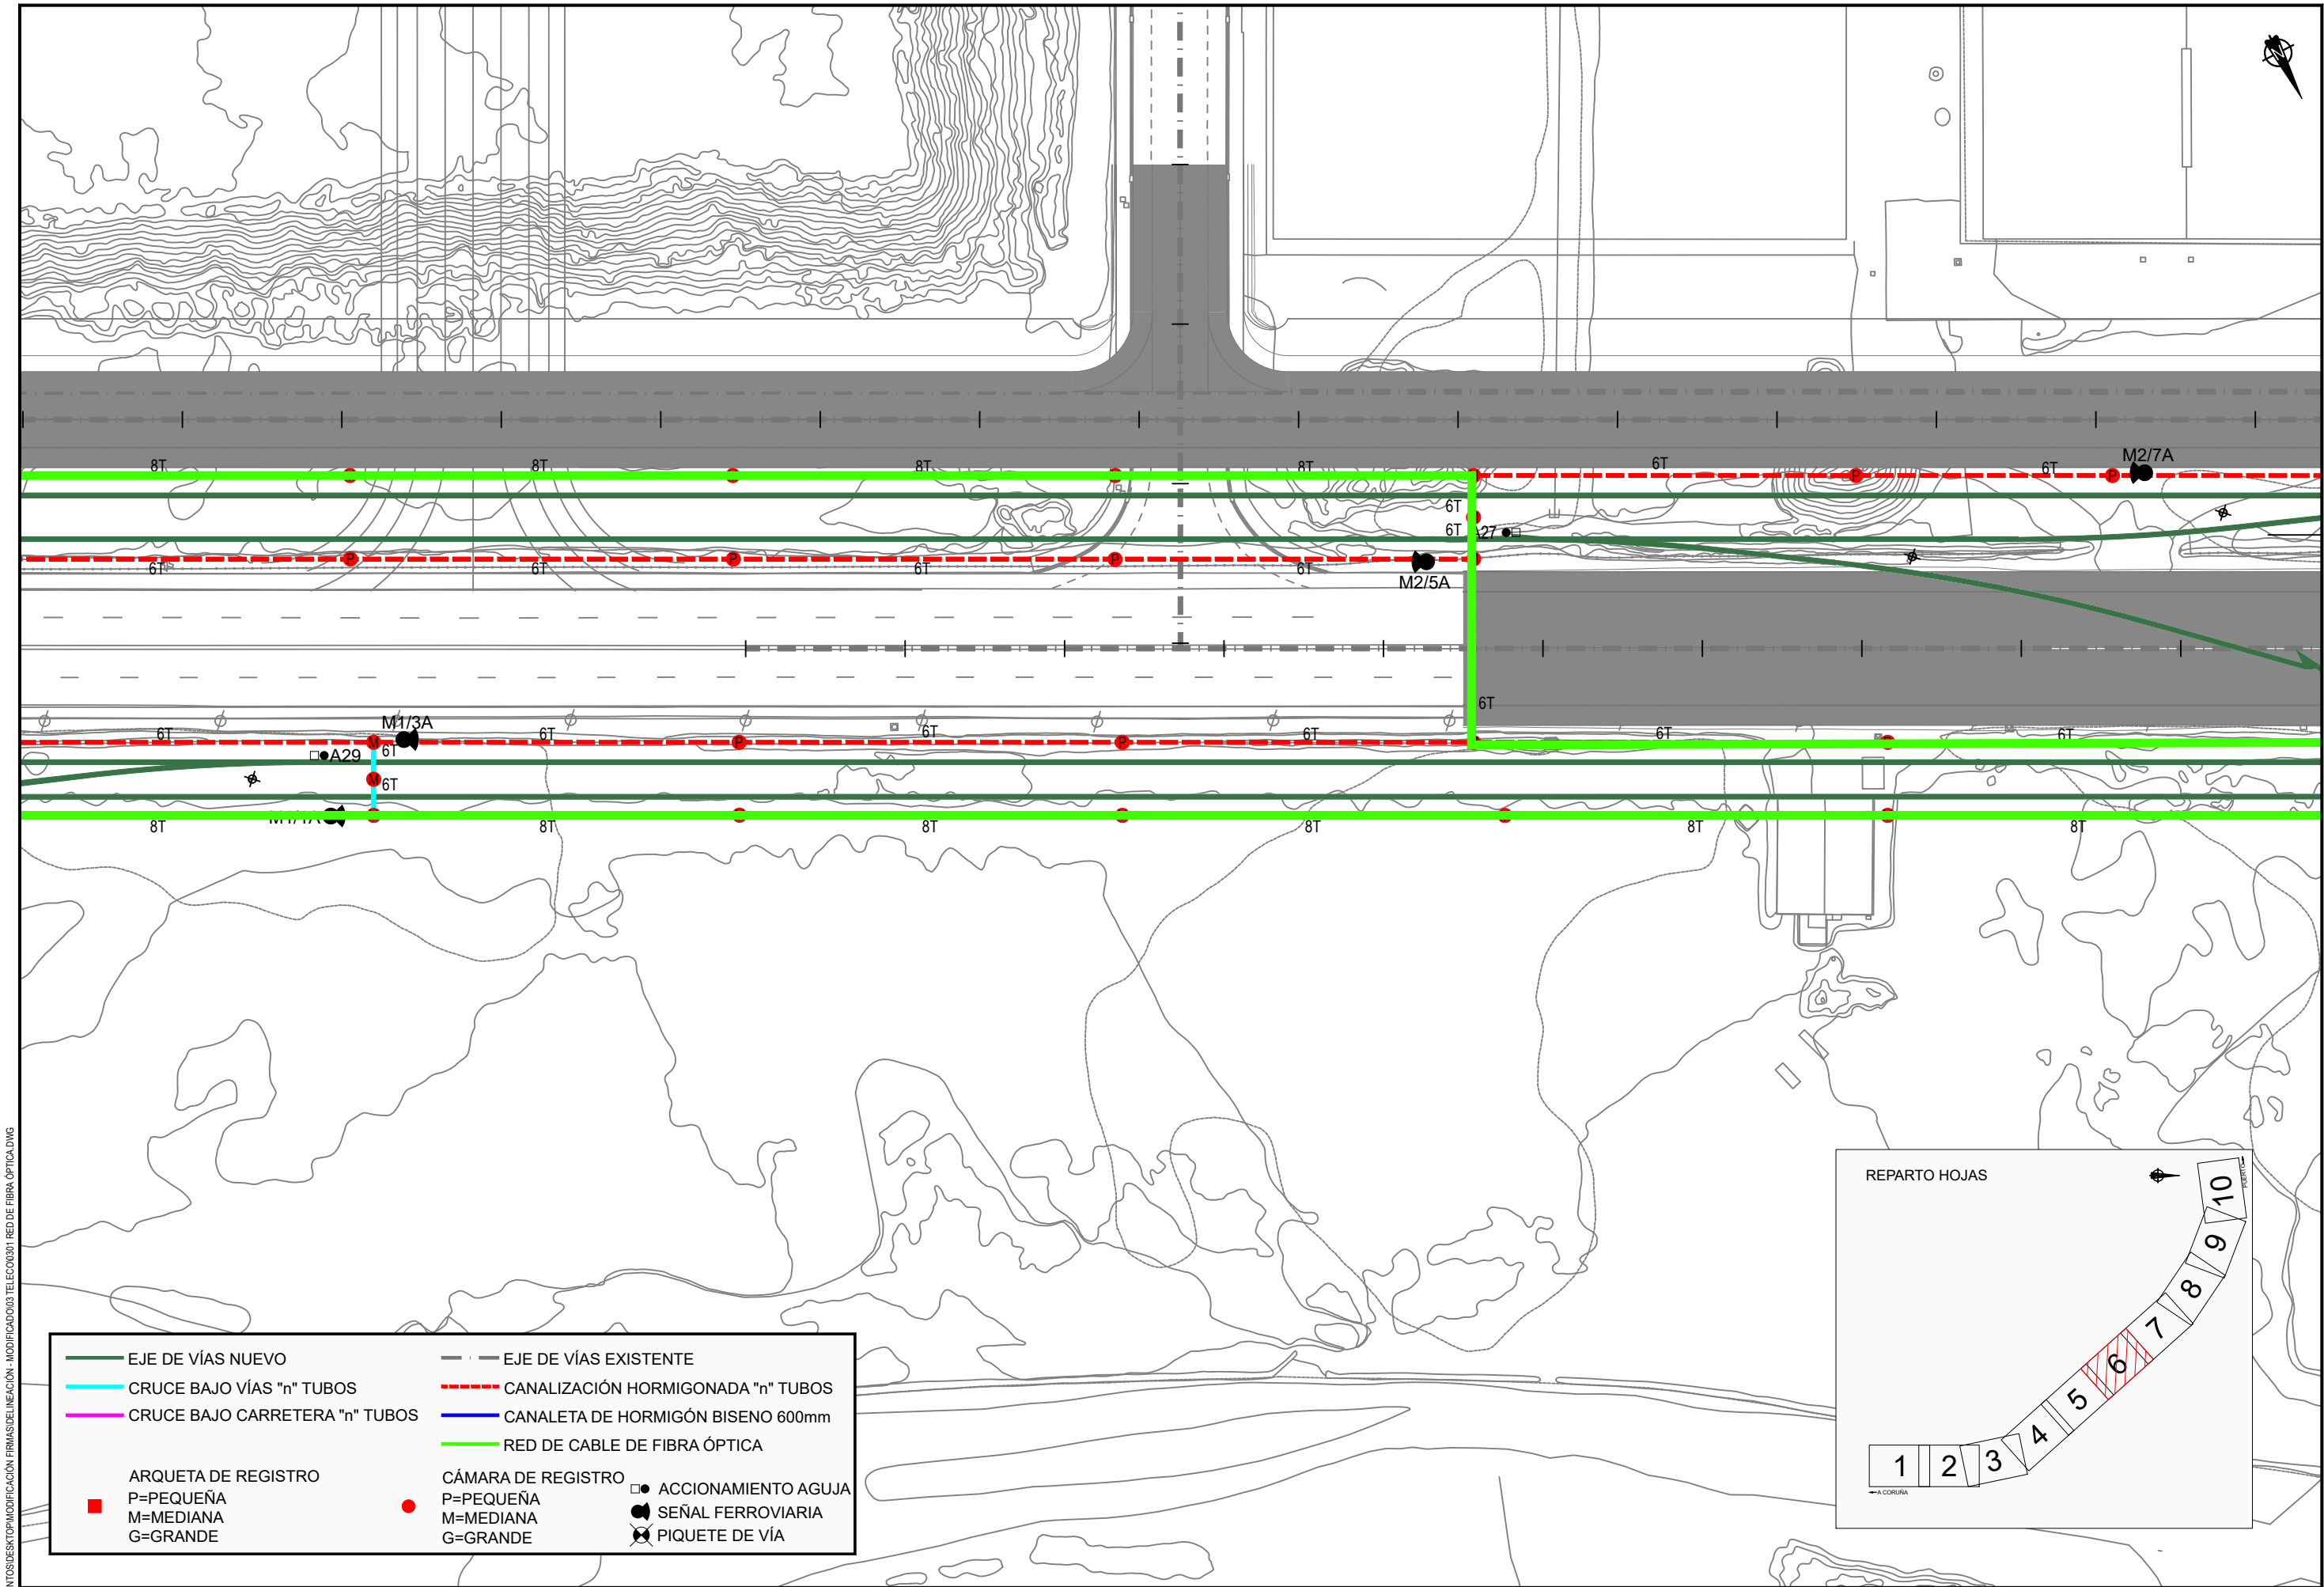



C:\USERS\JOSE SANTOS\DESKTOP\MODIFICACIÓN FIRMAS\LINEACIÓN - MODIFICADO\03 TELECOM\0301 RED DE FIBRA ÓPTICA.DWG

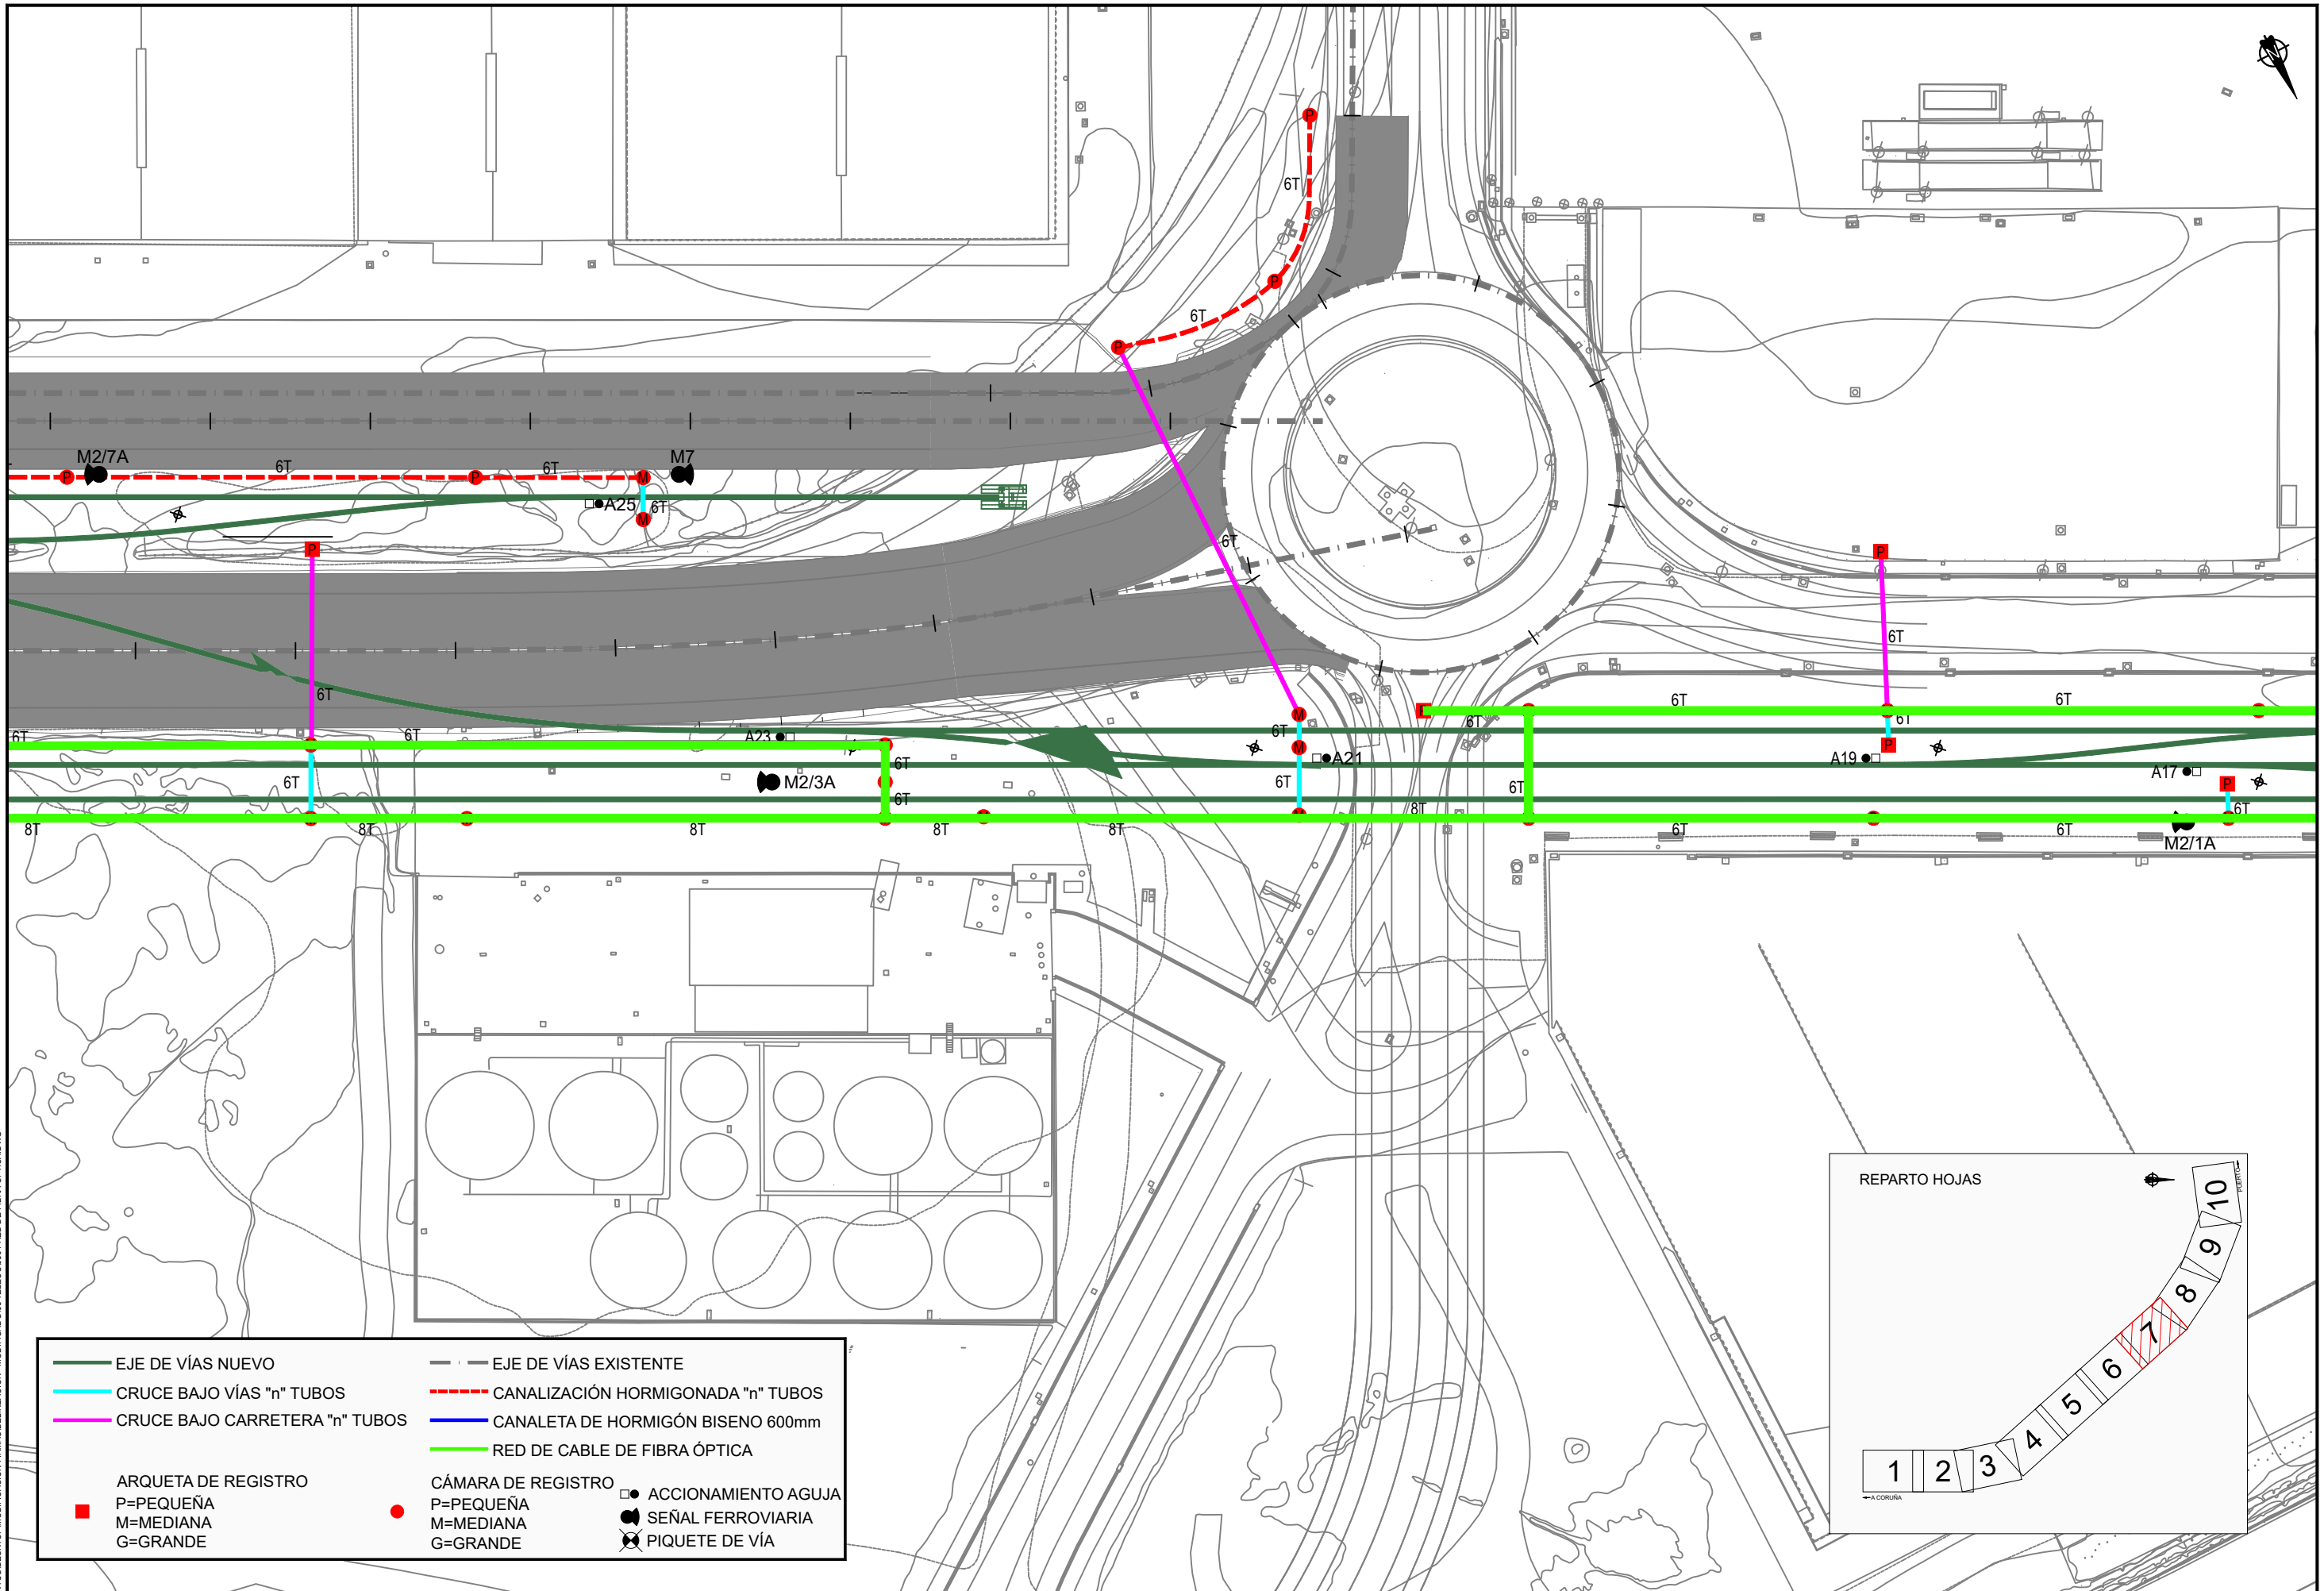

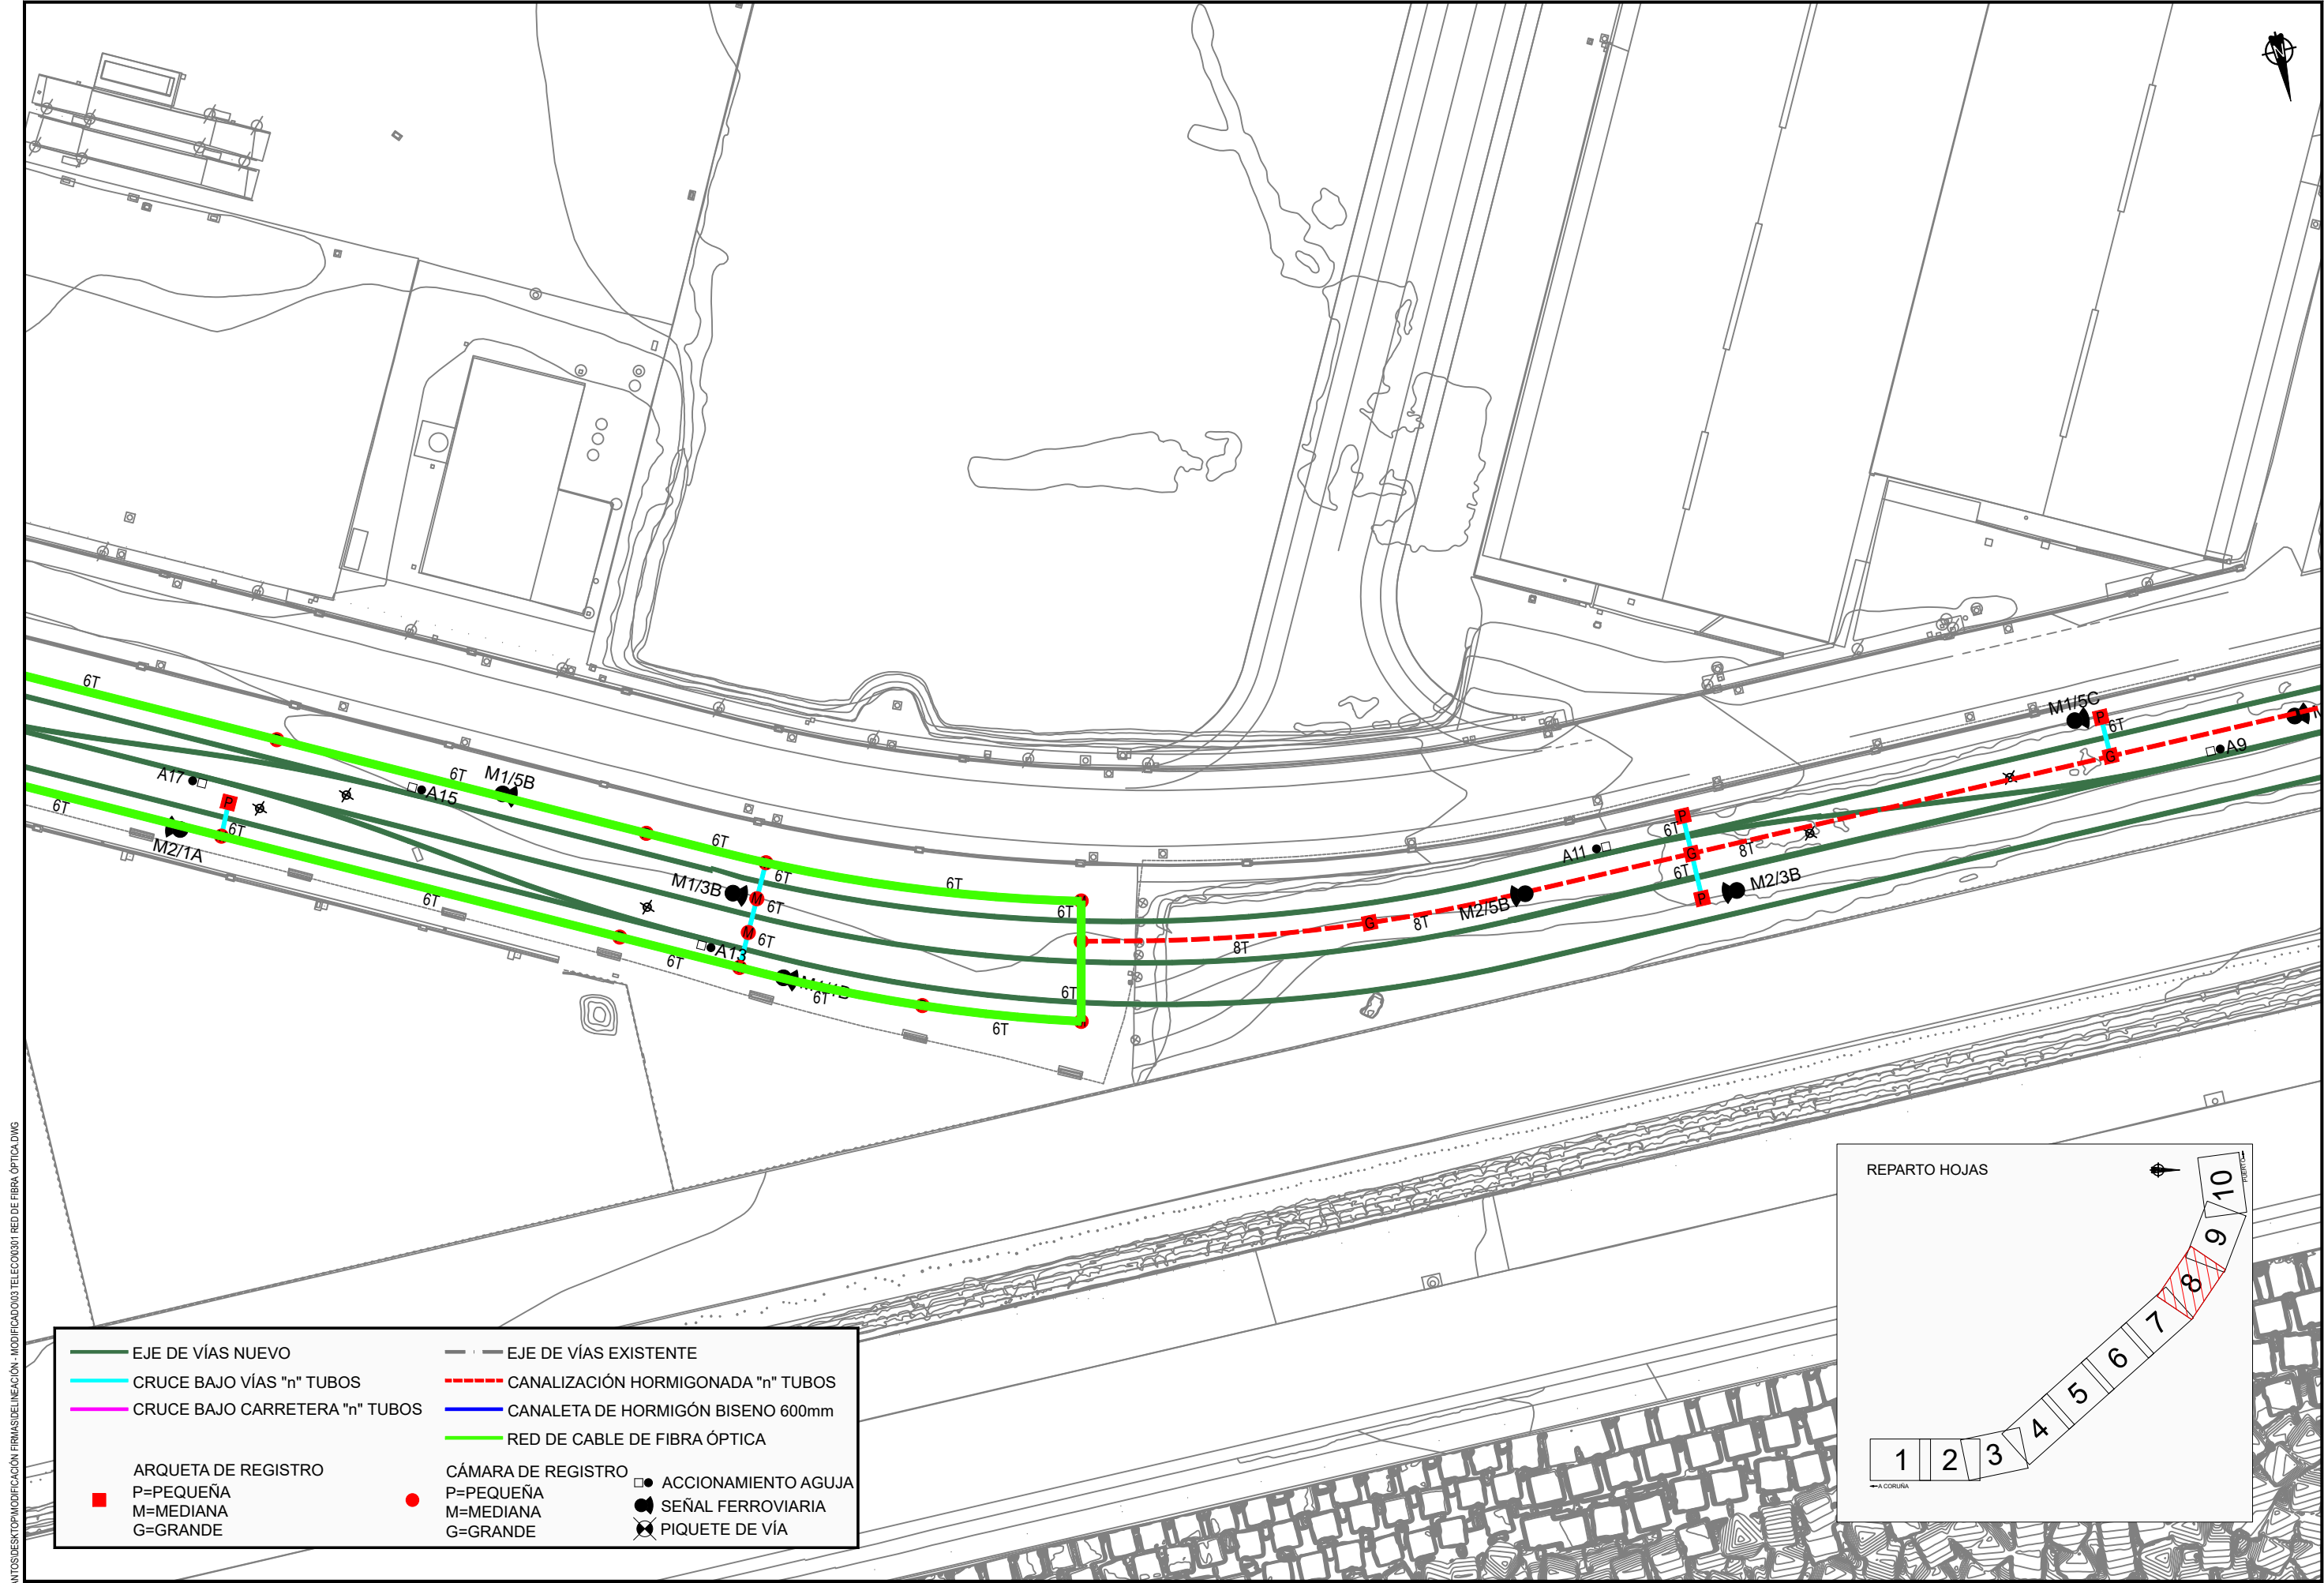


C:\USERS\JOSE SANTOS\DESKTOP\MODIFICACIÓN FIRMAS\DE LINEACIÓN - MODIFICADO\03 TELECOM\0301 RED DE FIBRA ÓPTICA.DWG

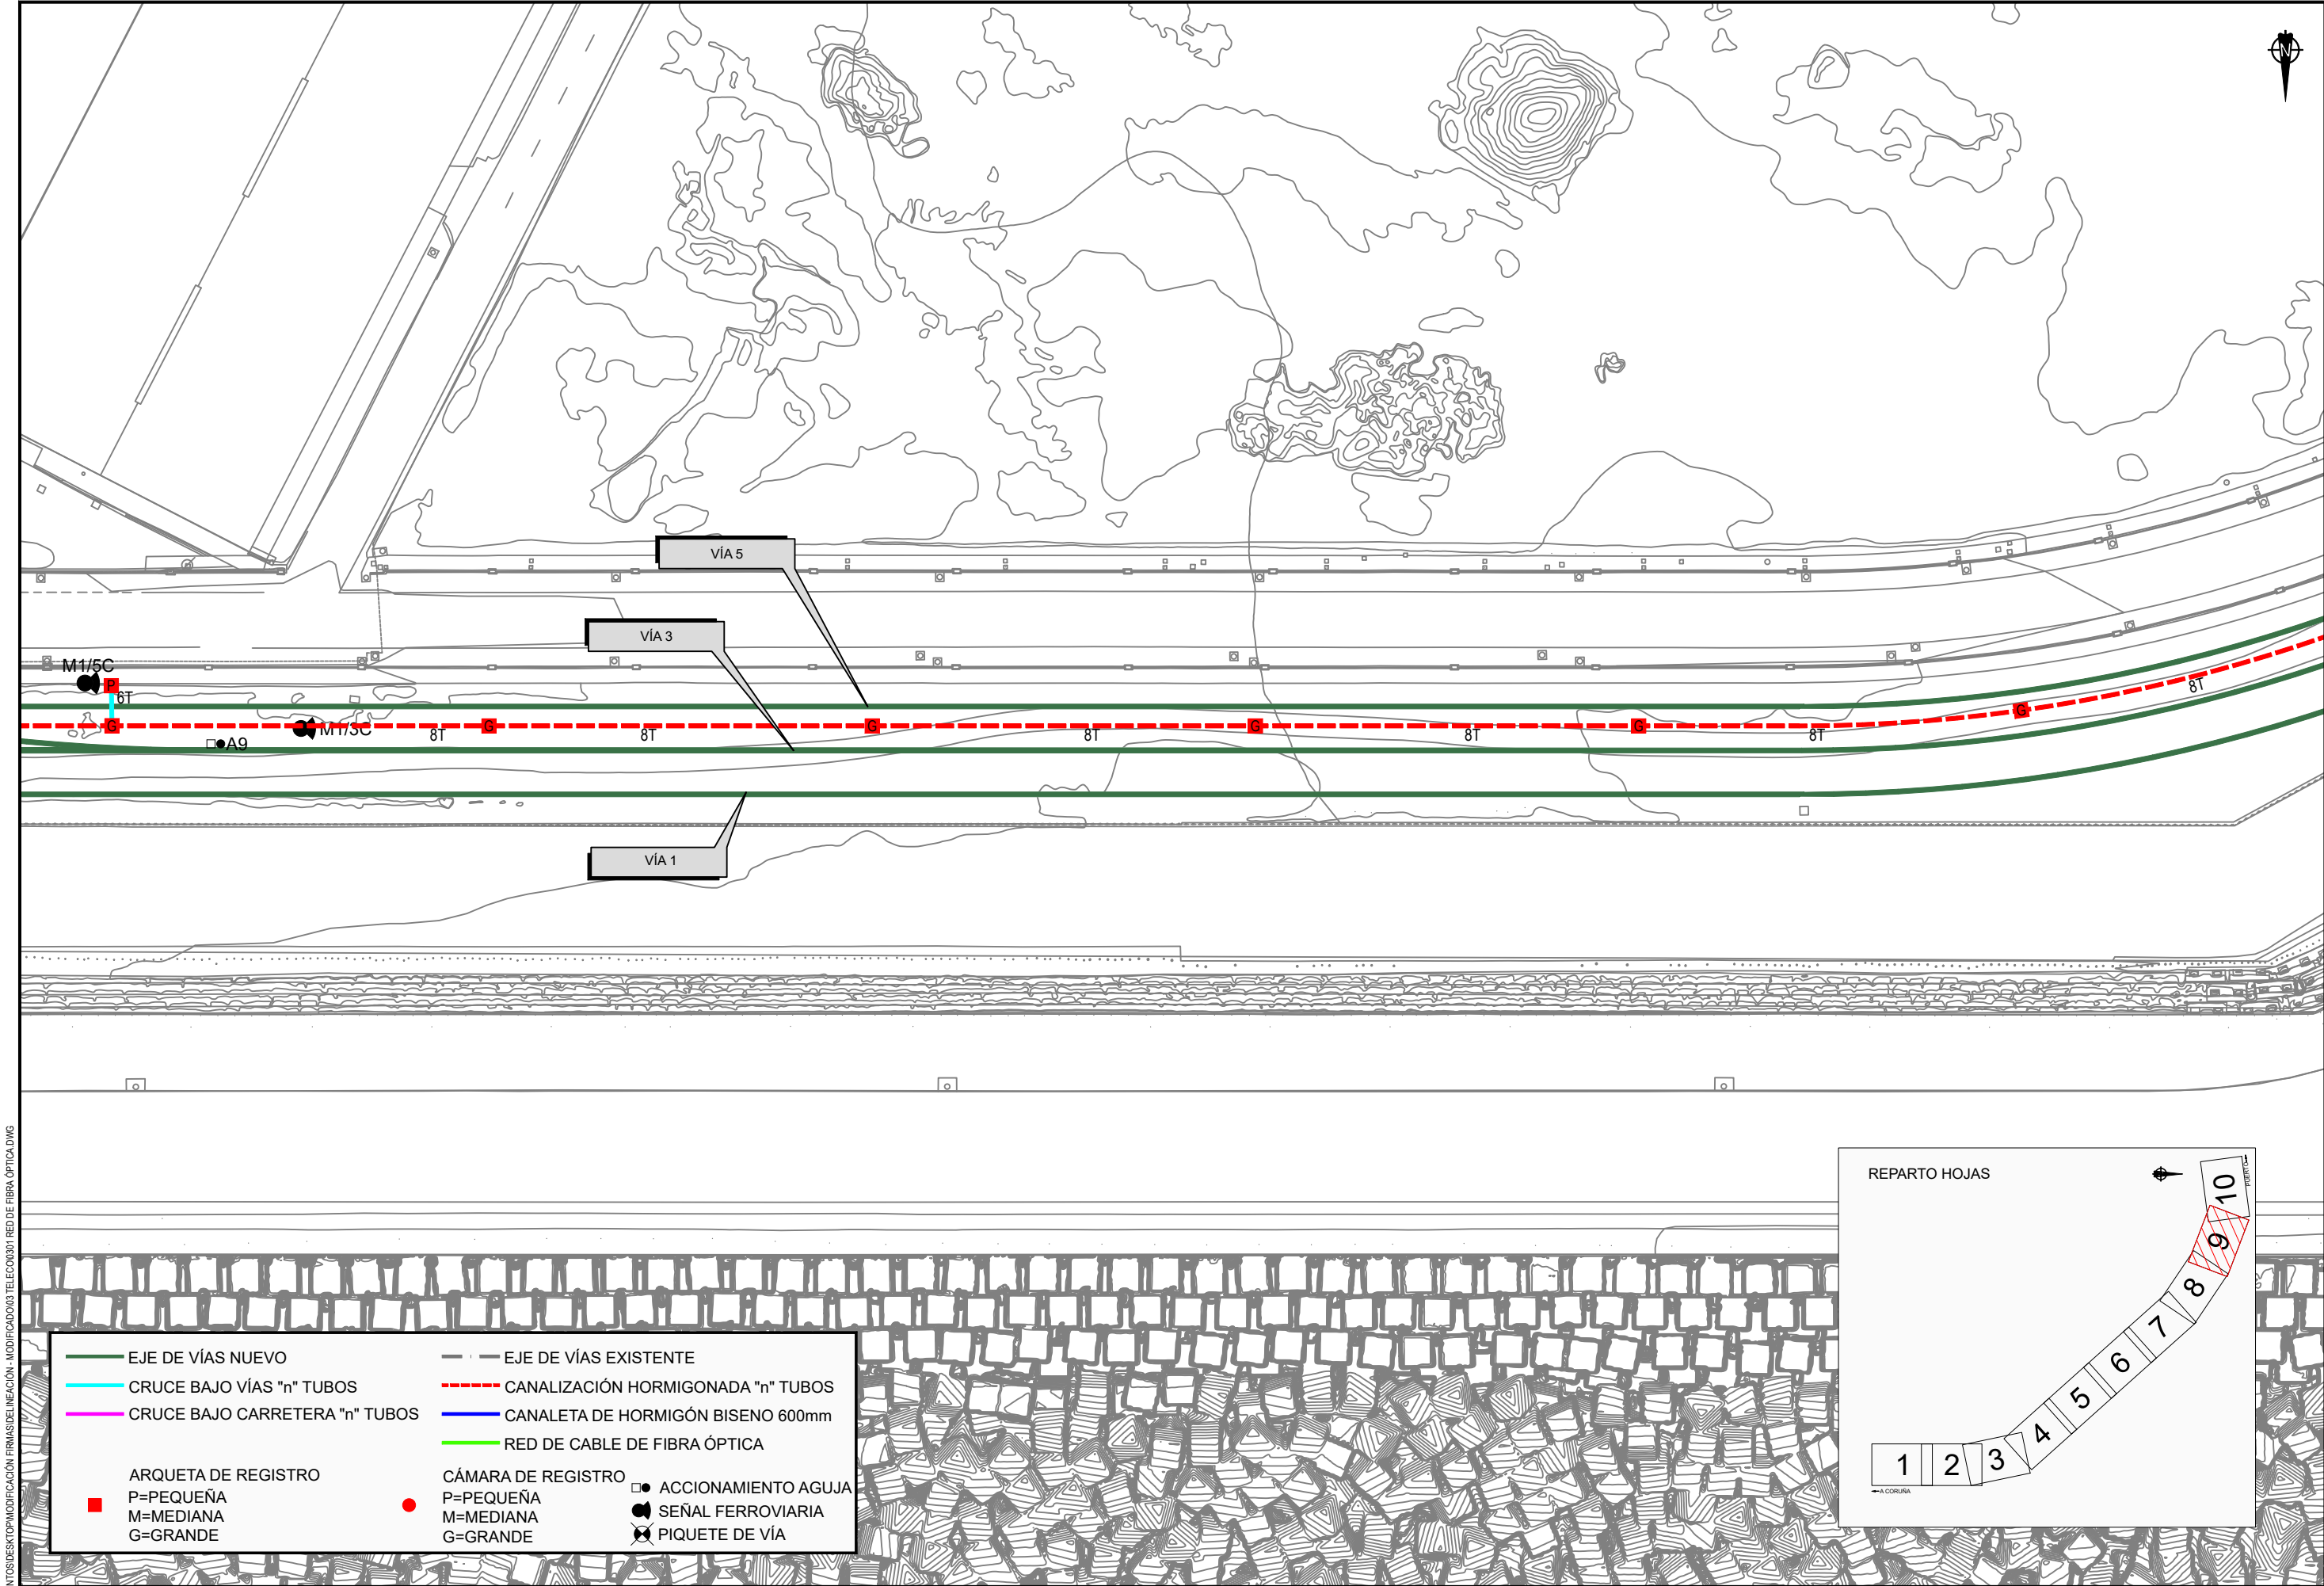


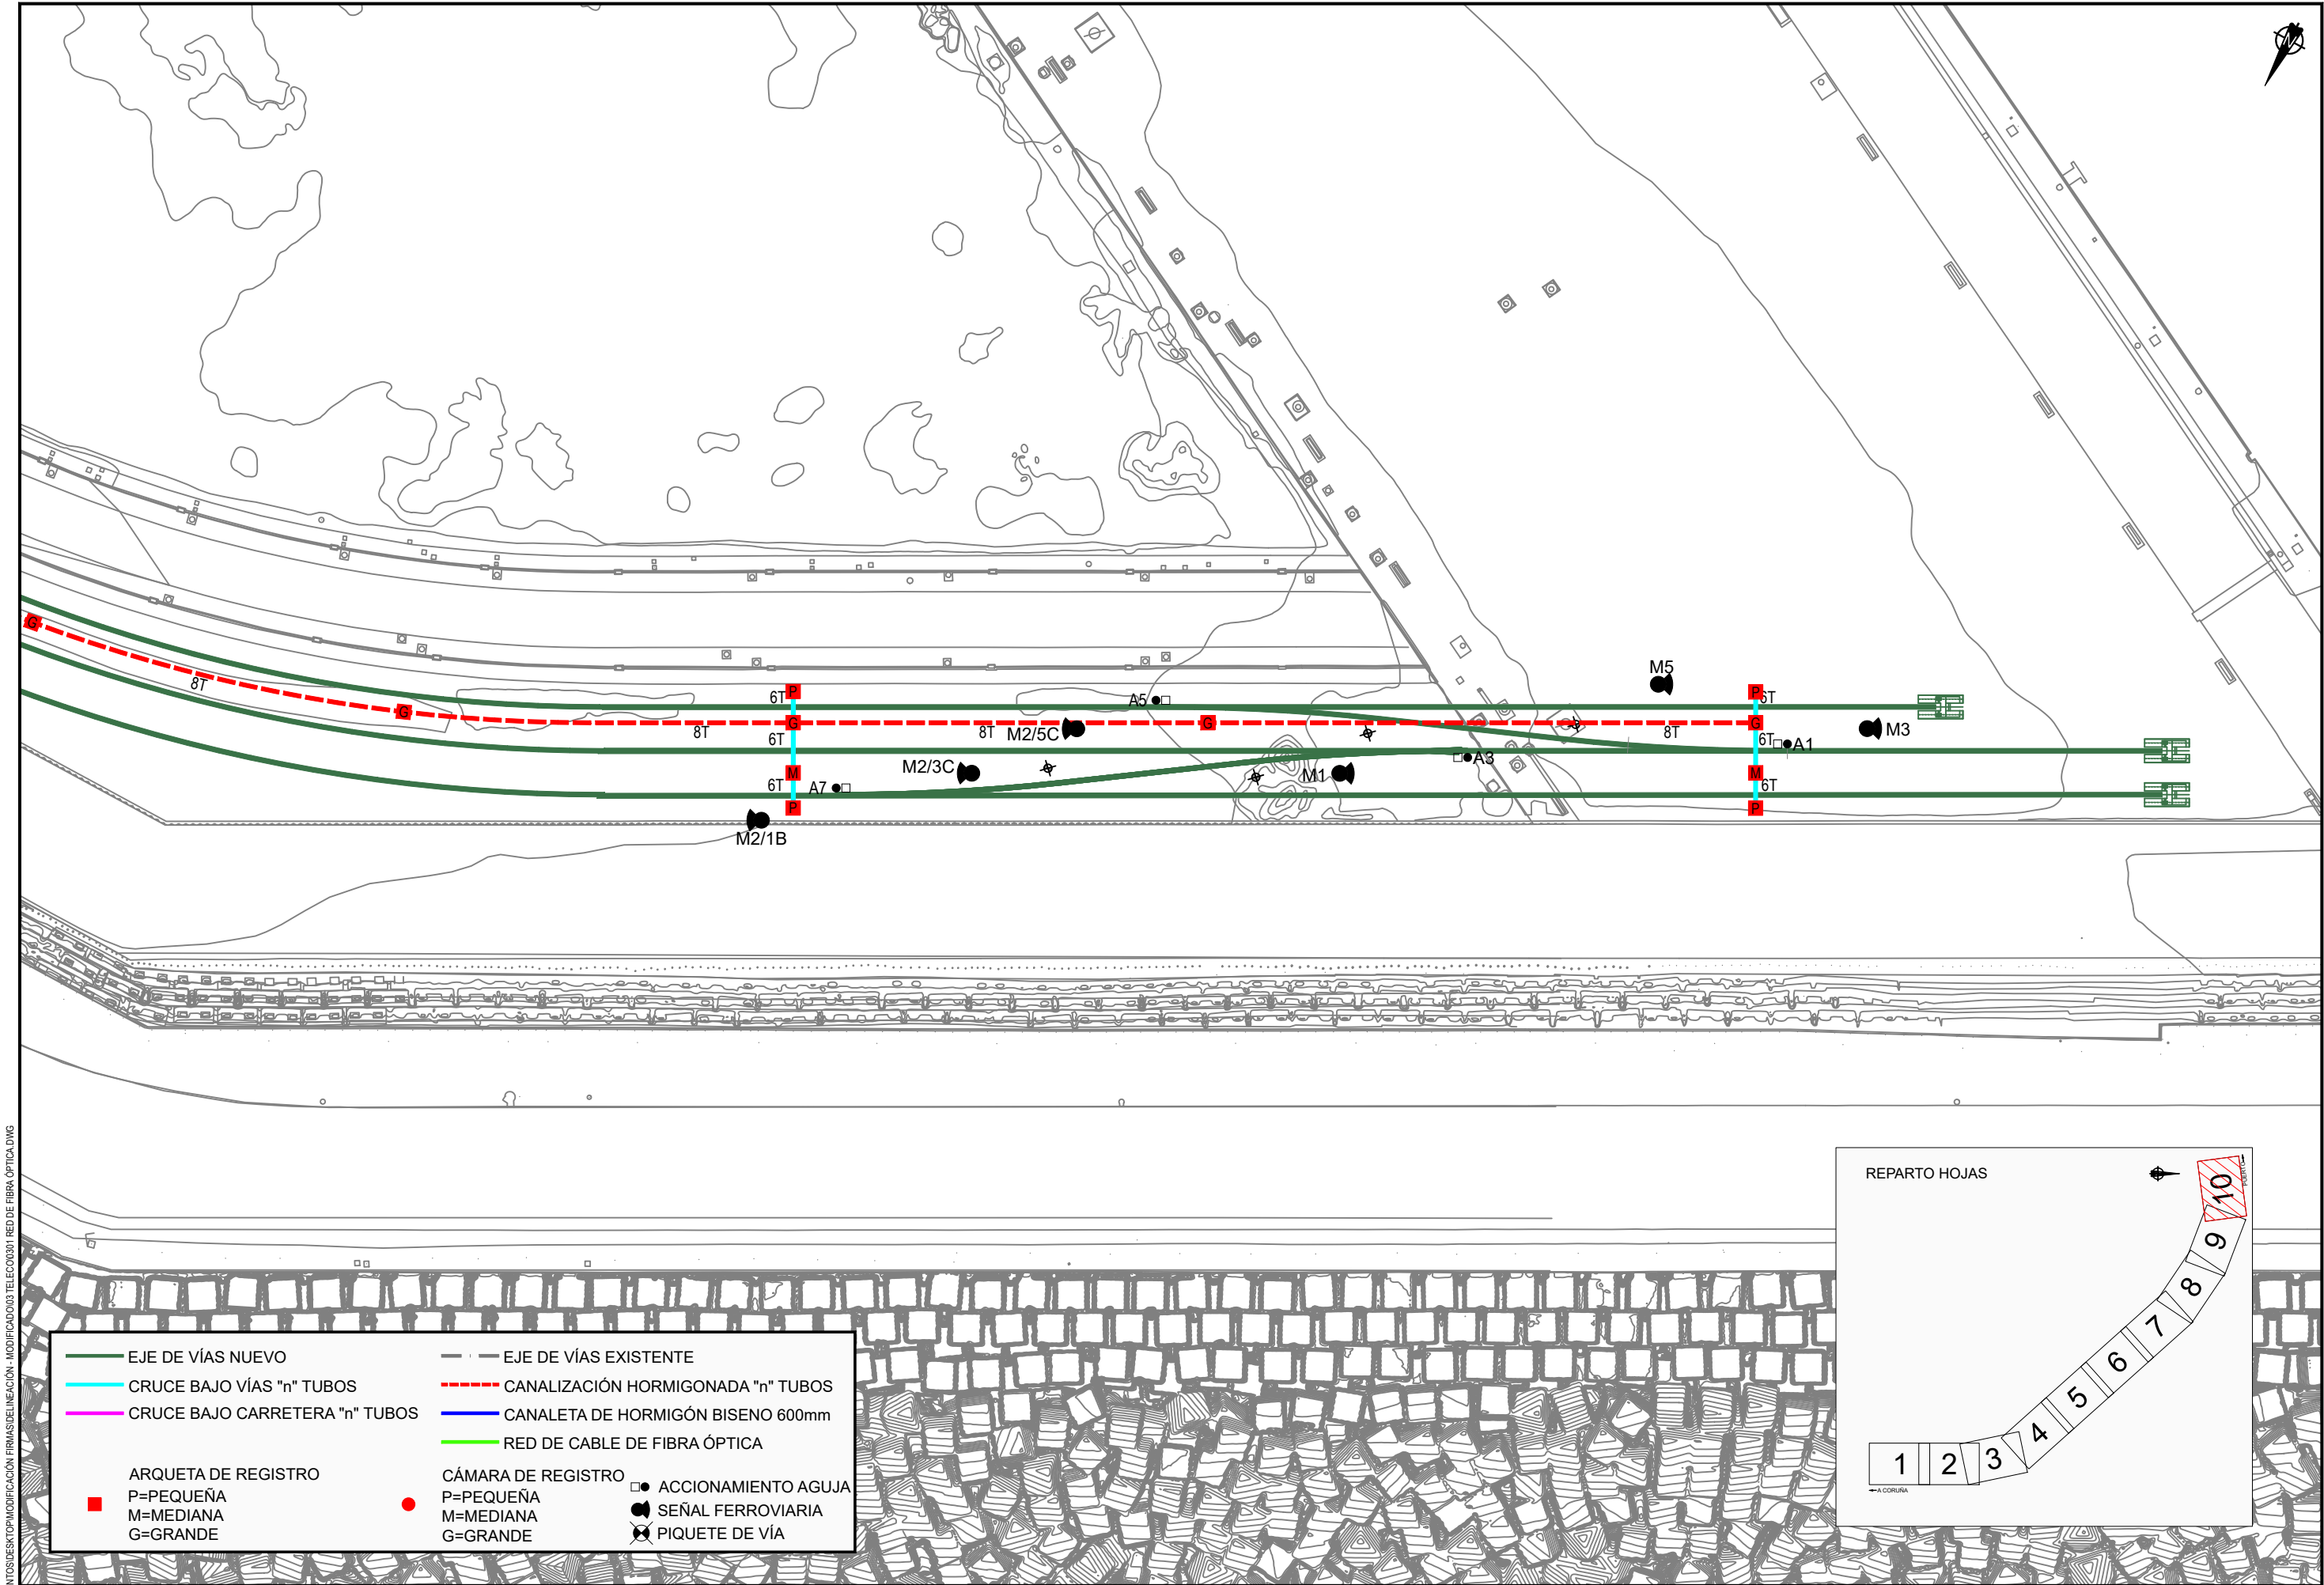

C:\USERS\JOSE SANTOS\DESKTOP\MODIFICACIÓN FIRMAS\DE LINEACIÓN - MODIFICADO\03 TELECOM\0301 RED DE FIBRA ÓPTICA.DWG

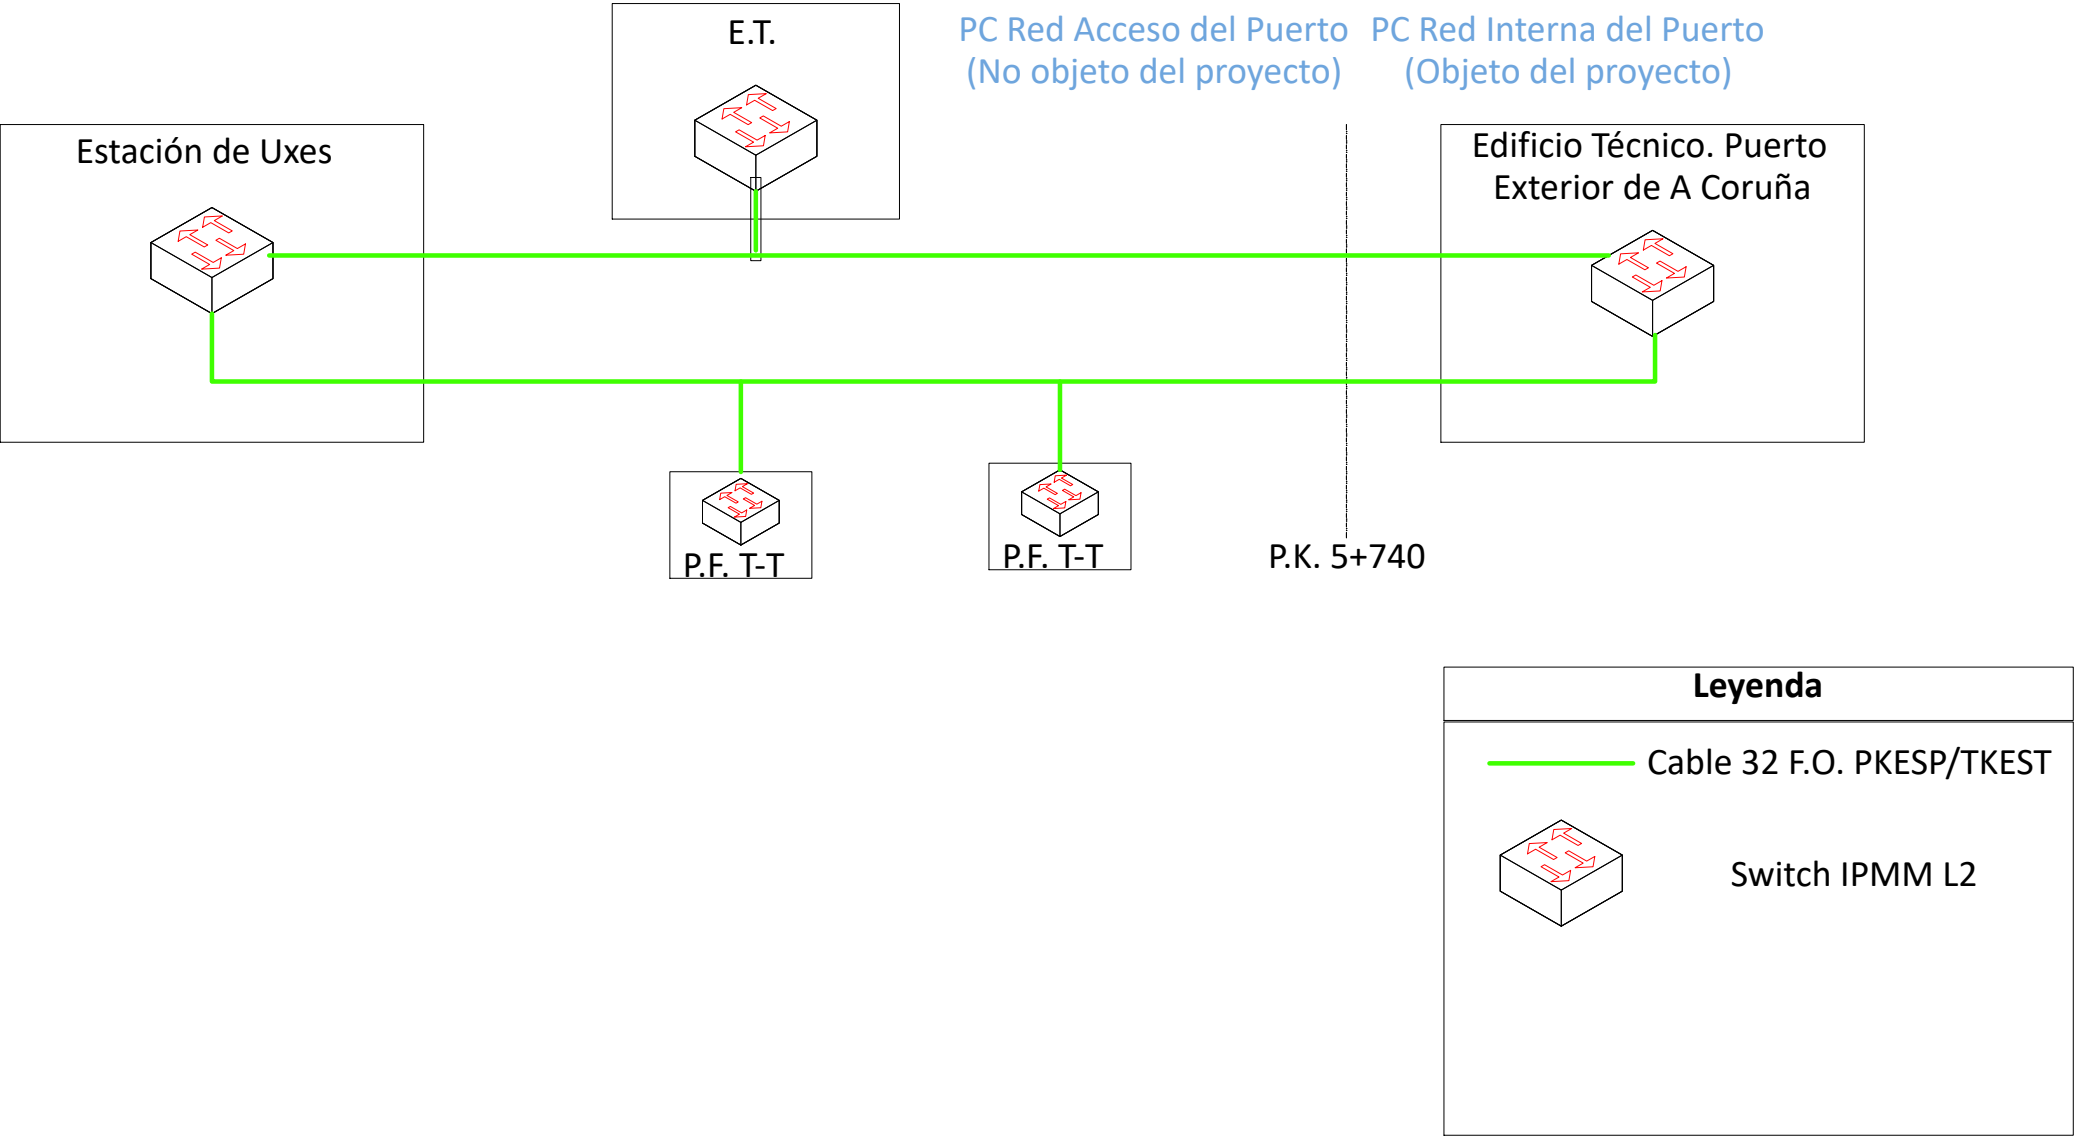


C:\USERS\JOSE SANTOS\DESKTOP\MODIFICACIÓN FIRMAS\DELINEACIÓN - MODIFICADO\03 TELECOM\0302 ARO DE EQUIPOS DE TELECO. FIJAS.DWG

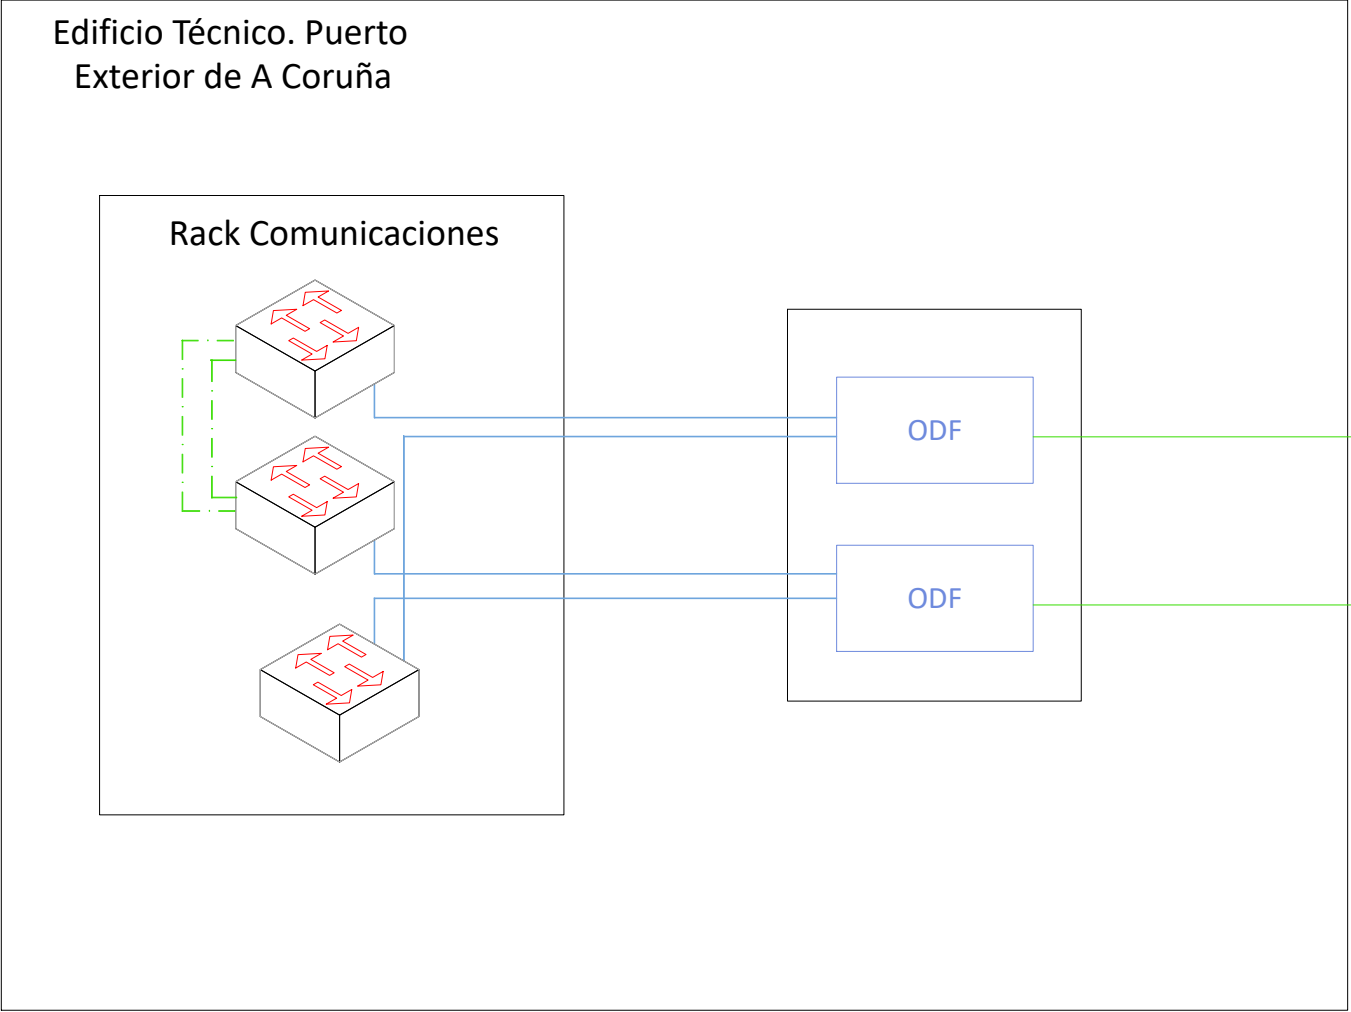

Leyenda	
	Cable 32 F.O. TKEST
	Switch Señalización L2
	Switch IPMM L2


C:\USERS\JOSE SANTOS\DESKTOP\MODIFICACIÓN FIRMA\DELINEACIÓN - MODIFICADO\03 TELECOM\0303 ESQUEMA DE CONEX. DE EQUIPOS CONEX. E.TD\WG

C:\USERS\JOSE SANTOS\DESKTOP\MODIFICACIÓN FIRMAS\DELINEACIÓN - MODIFICADO\03 TELECOM\0304 DIST EQUIPOS EN PLANTA.DWG

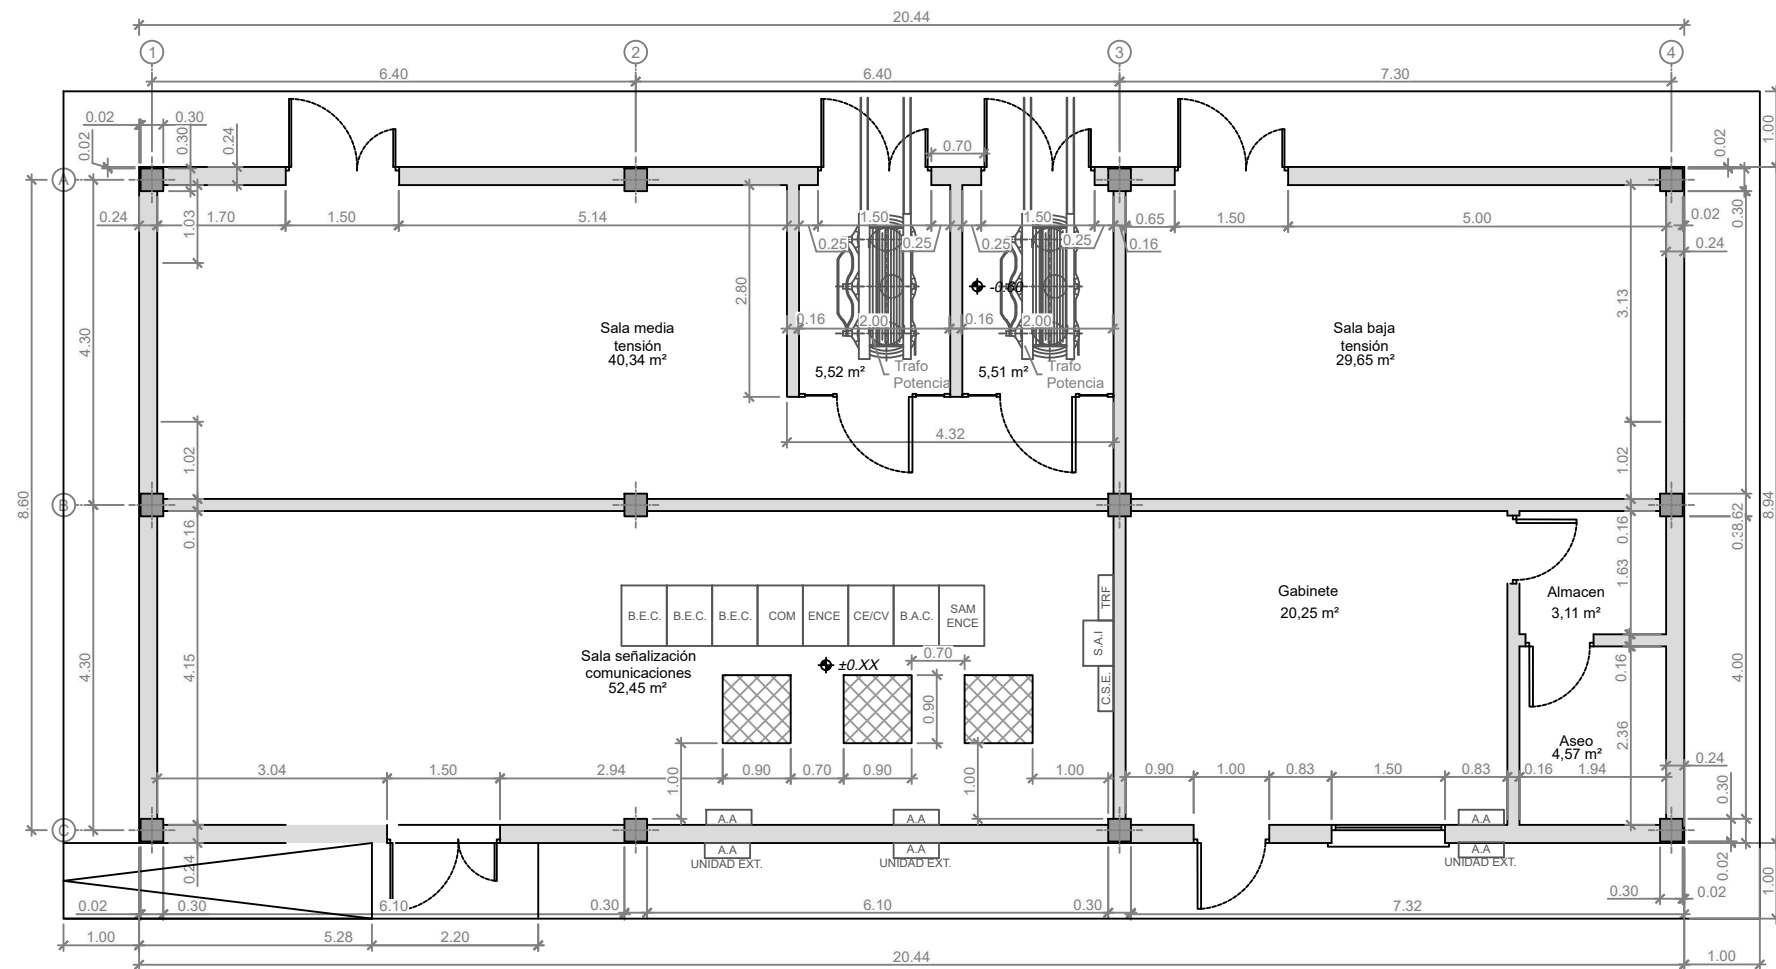

PLANTA COTA ±0.00
Escala 1:50

C:\USERS\JOSE SANTOS\DESKTOP\MODIFICACIÓN FIRMAS\DELINEACIÓN - MODIFICADO\03 TELECOM\0305 ESQ DE VCA EN EL E.T.DWG

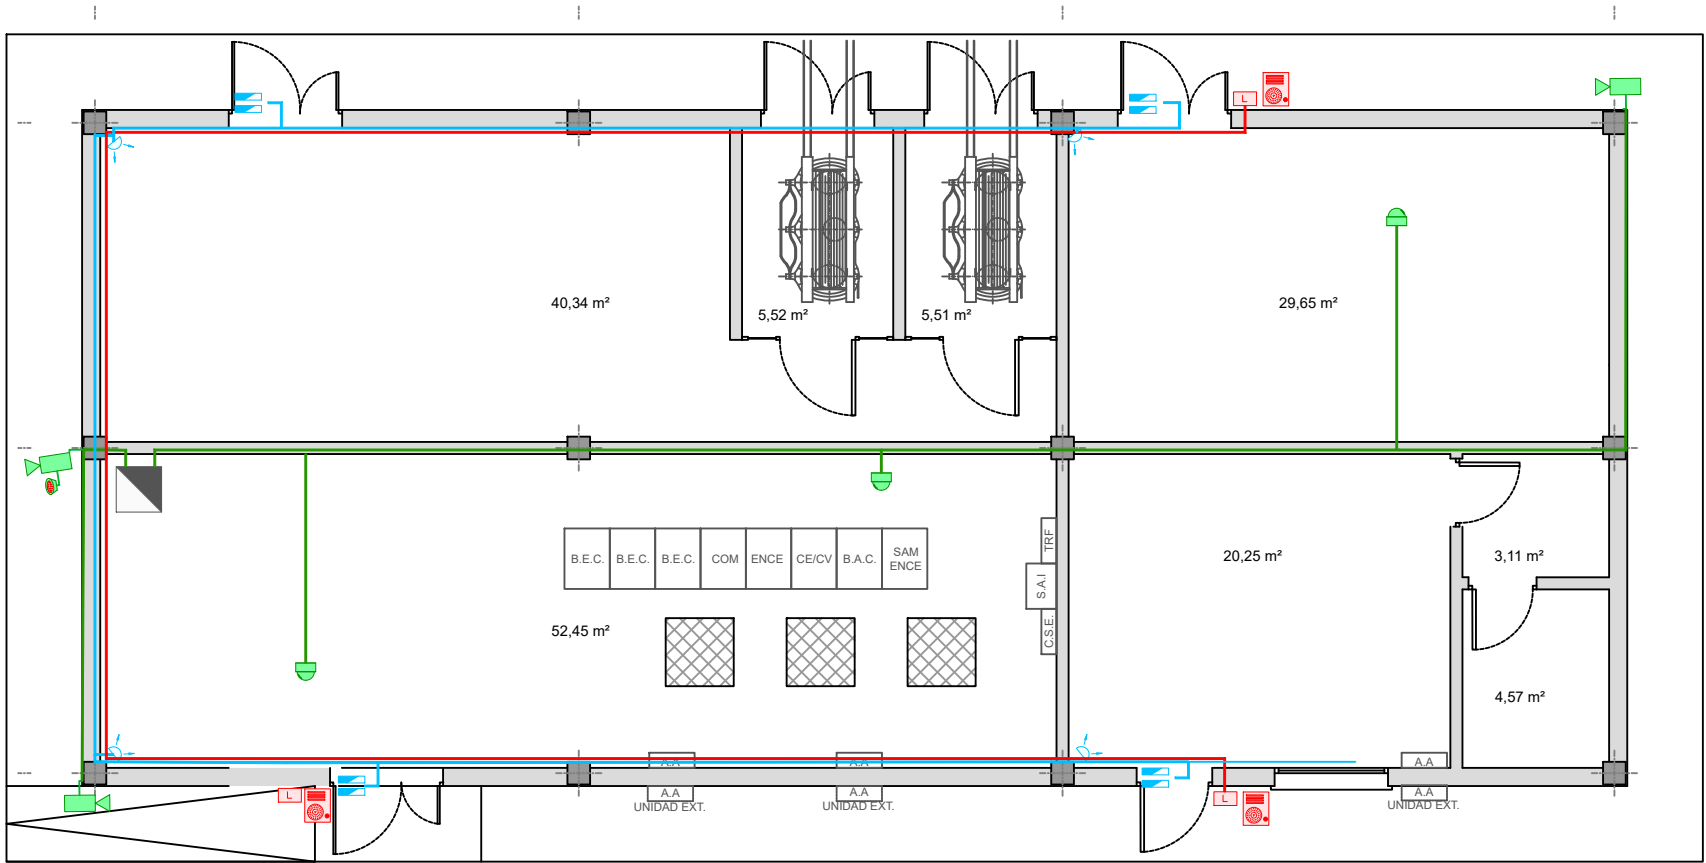

LEYENDA

	CÁMARA DOMO IP		SIRENA INTERIOR DE ROBO		CABLEADO VIDEOVIGILANCIA E INTERFÓNOS
	INFRARROJOS		CENTRALIZACIÓN EQUIPOS		CABLEADO CONTROL DE ACCESOS
	CÁMARA FIJA		CONTACTO MAGNÉTICO		CABLEADO ANTI-INTRUSIÓN
	DETECTOR VOLUMETRICO DOBLE TEC		INTERFONO		CABLEADO SIRENA
	LECTOR MIFARE				