



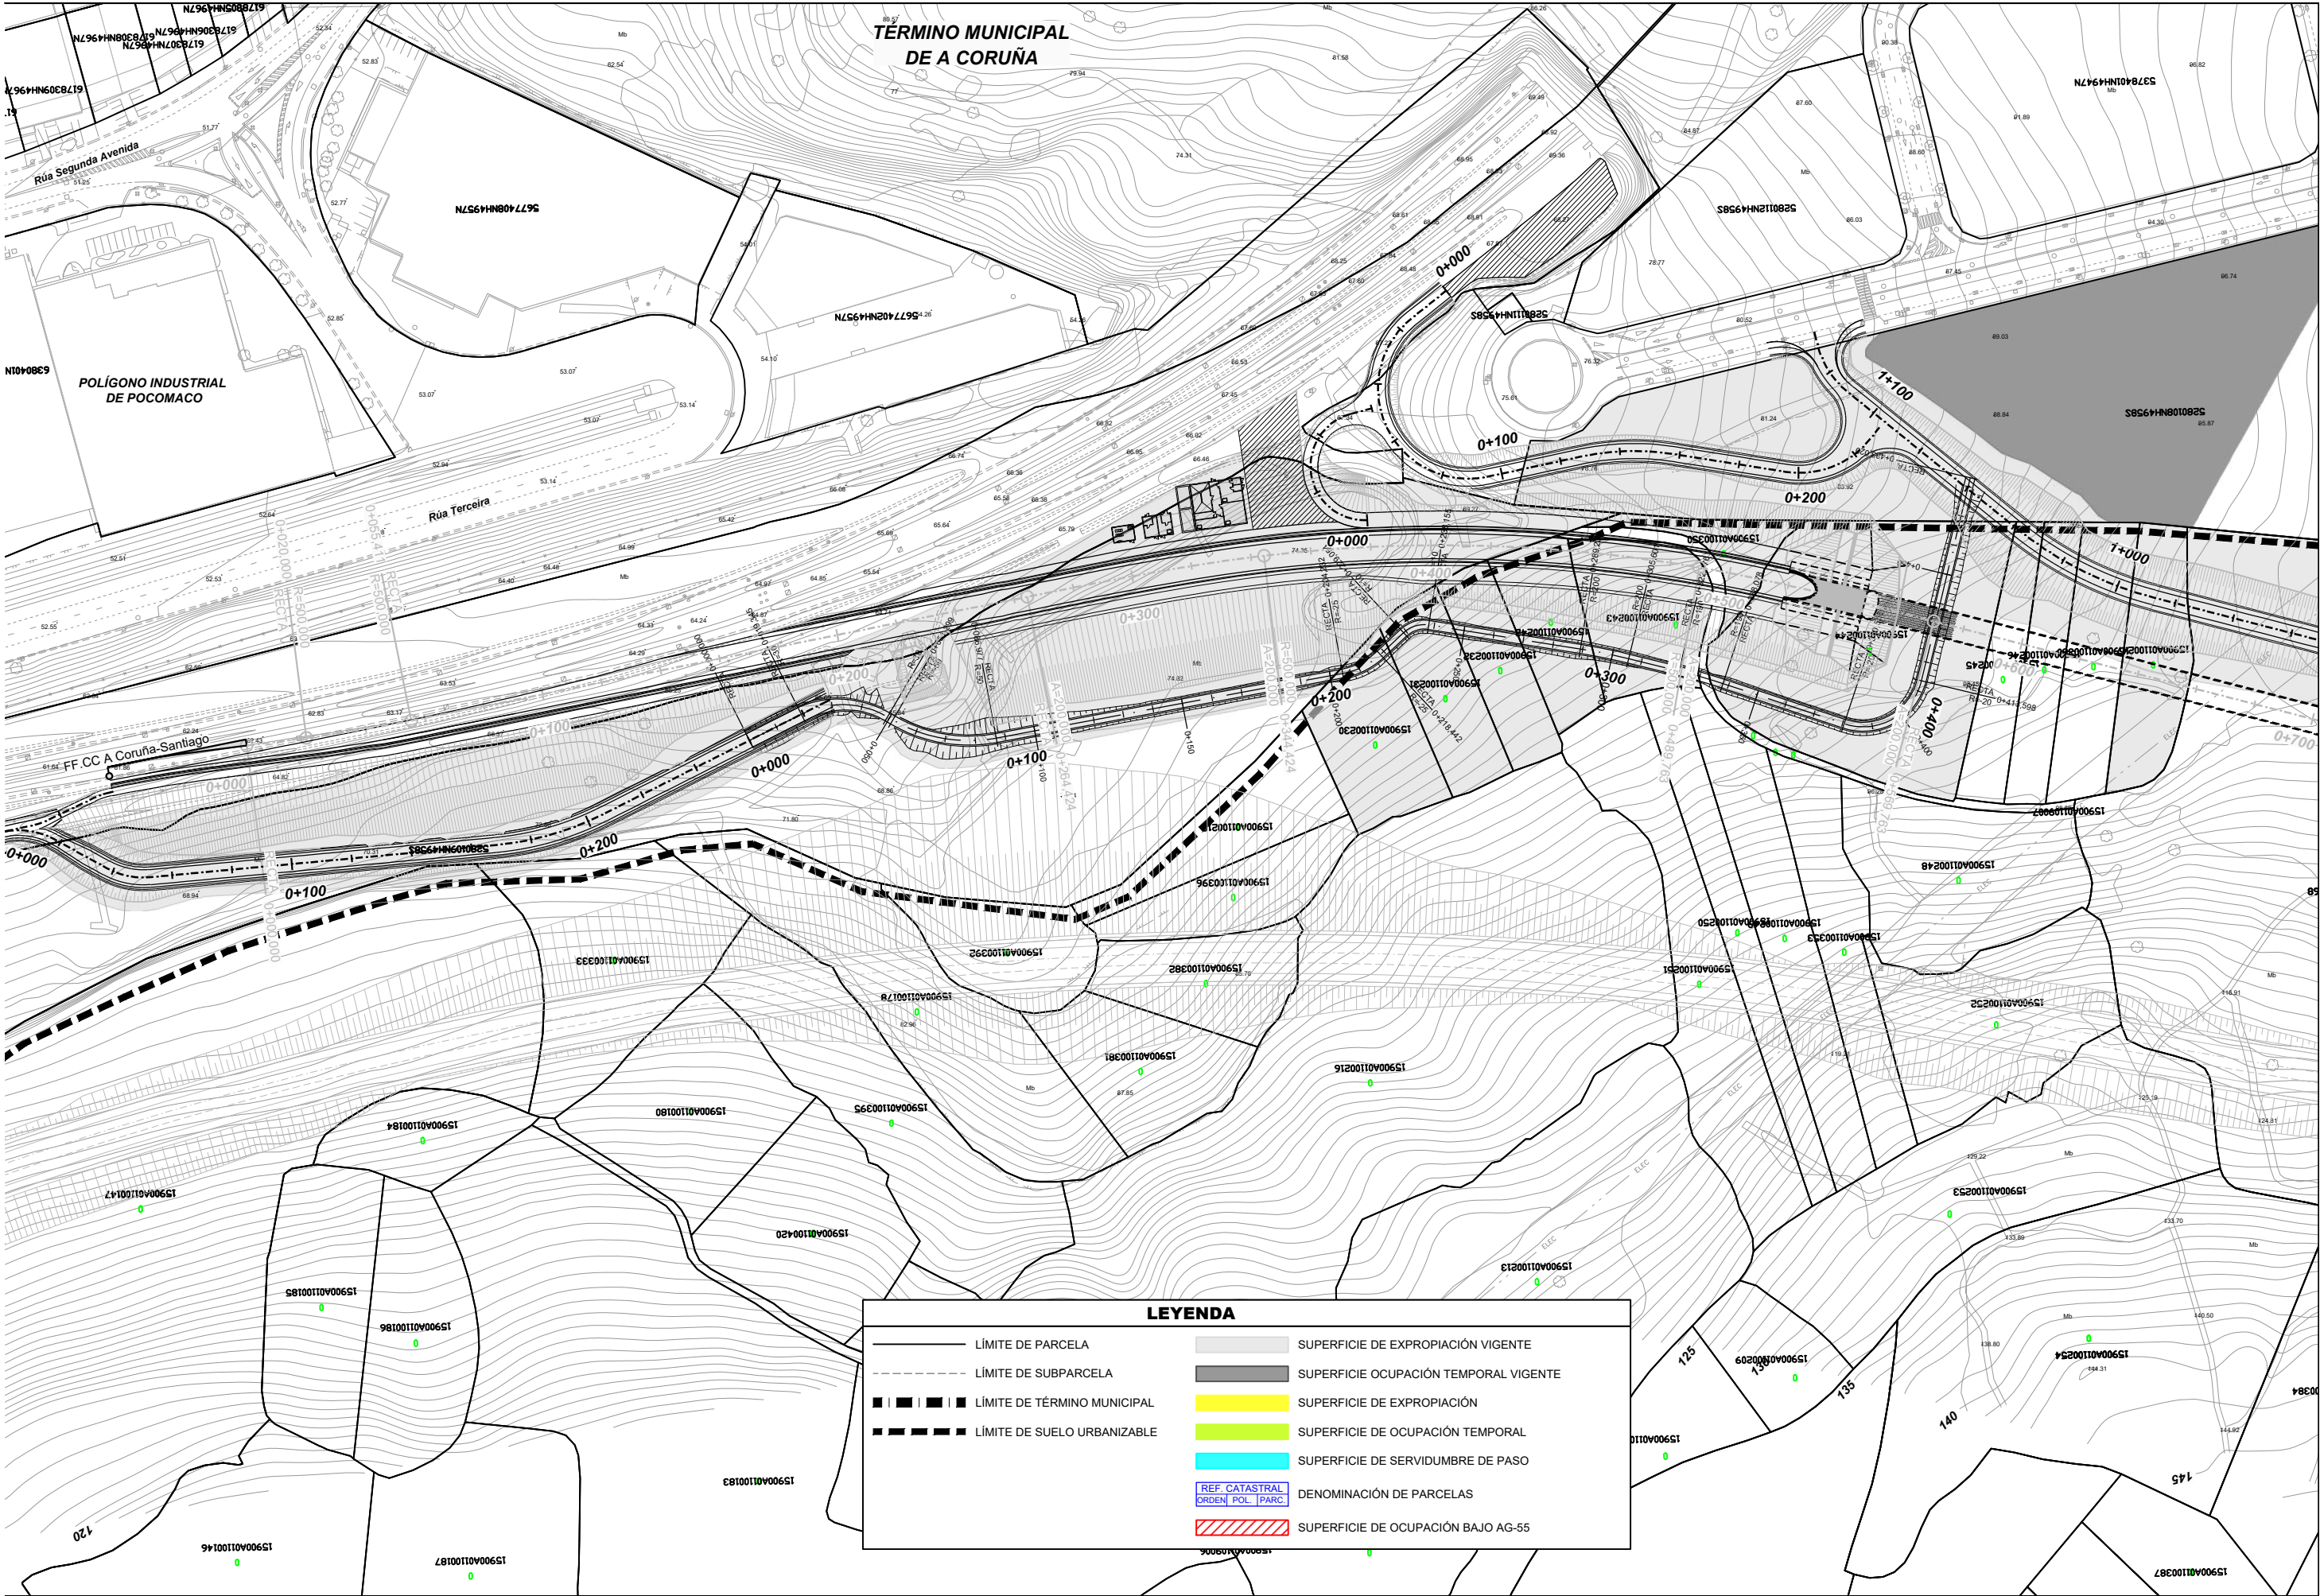

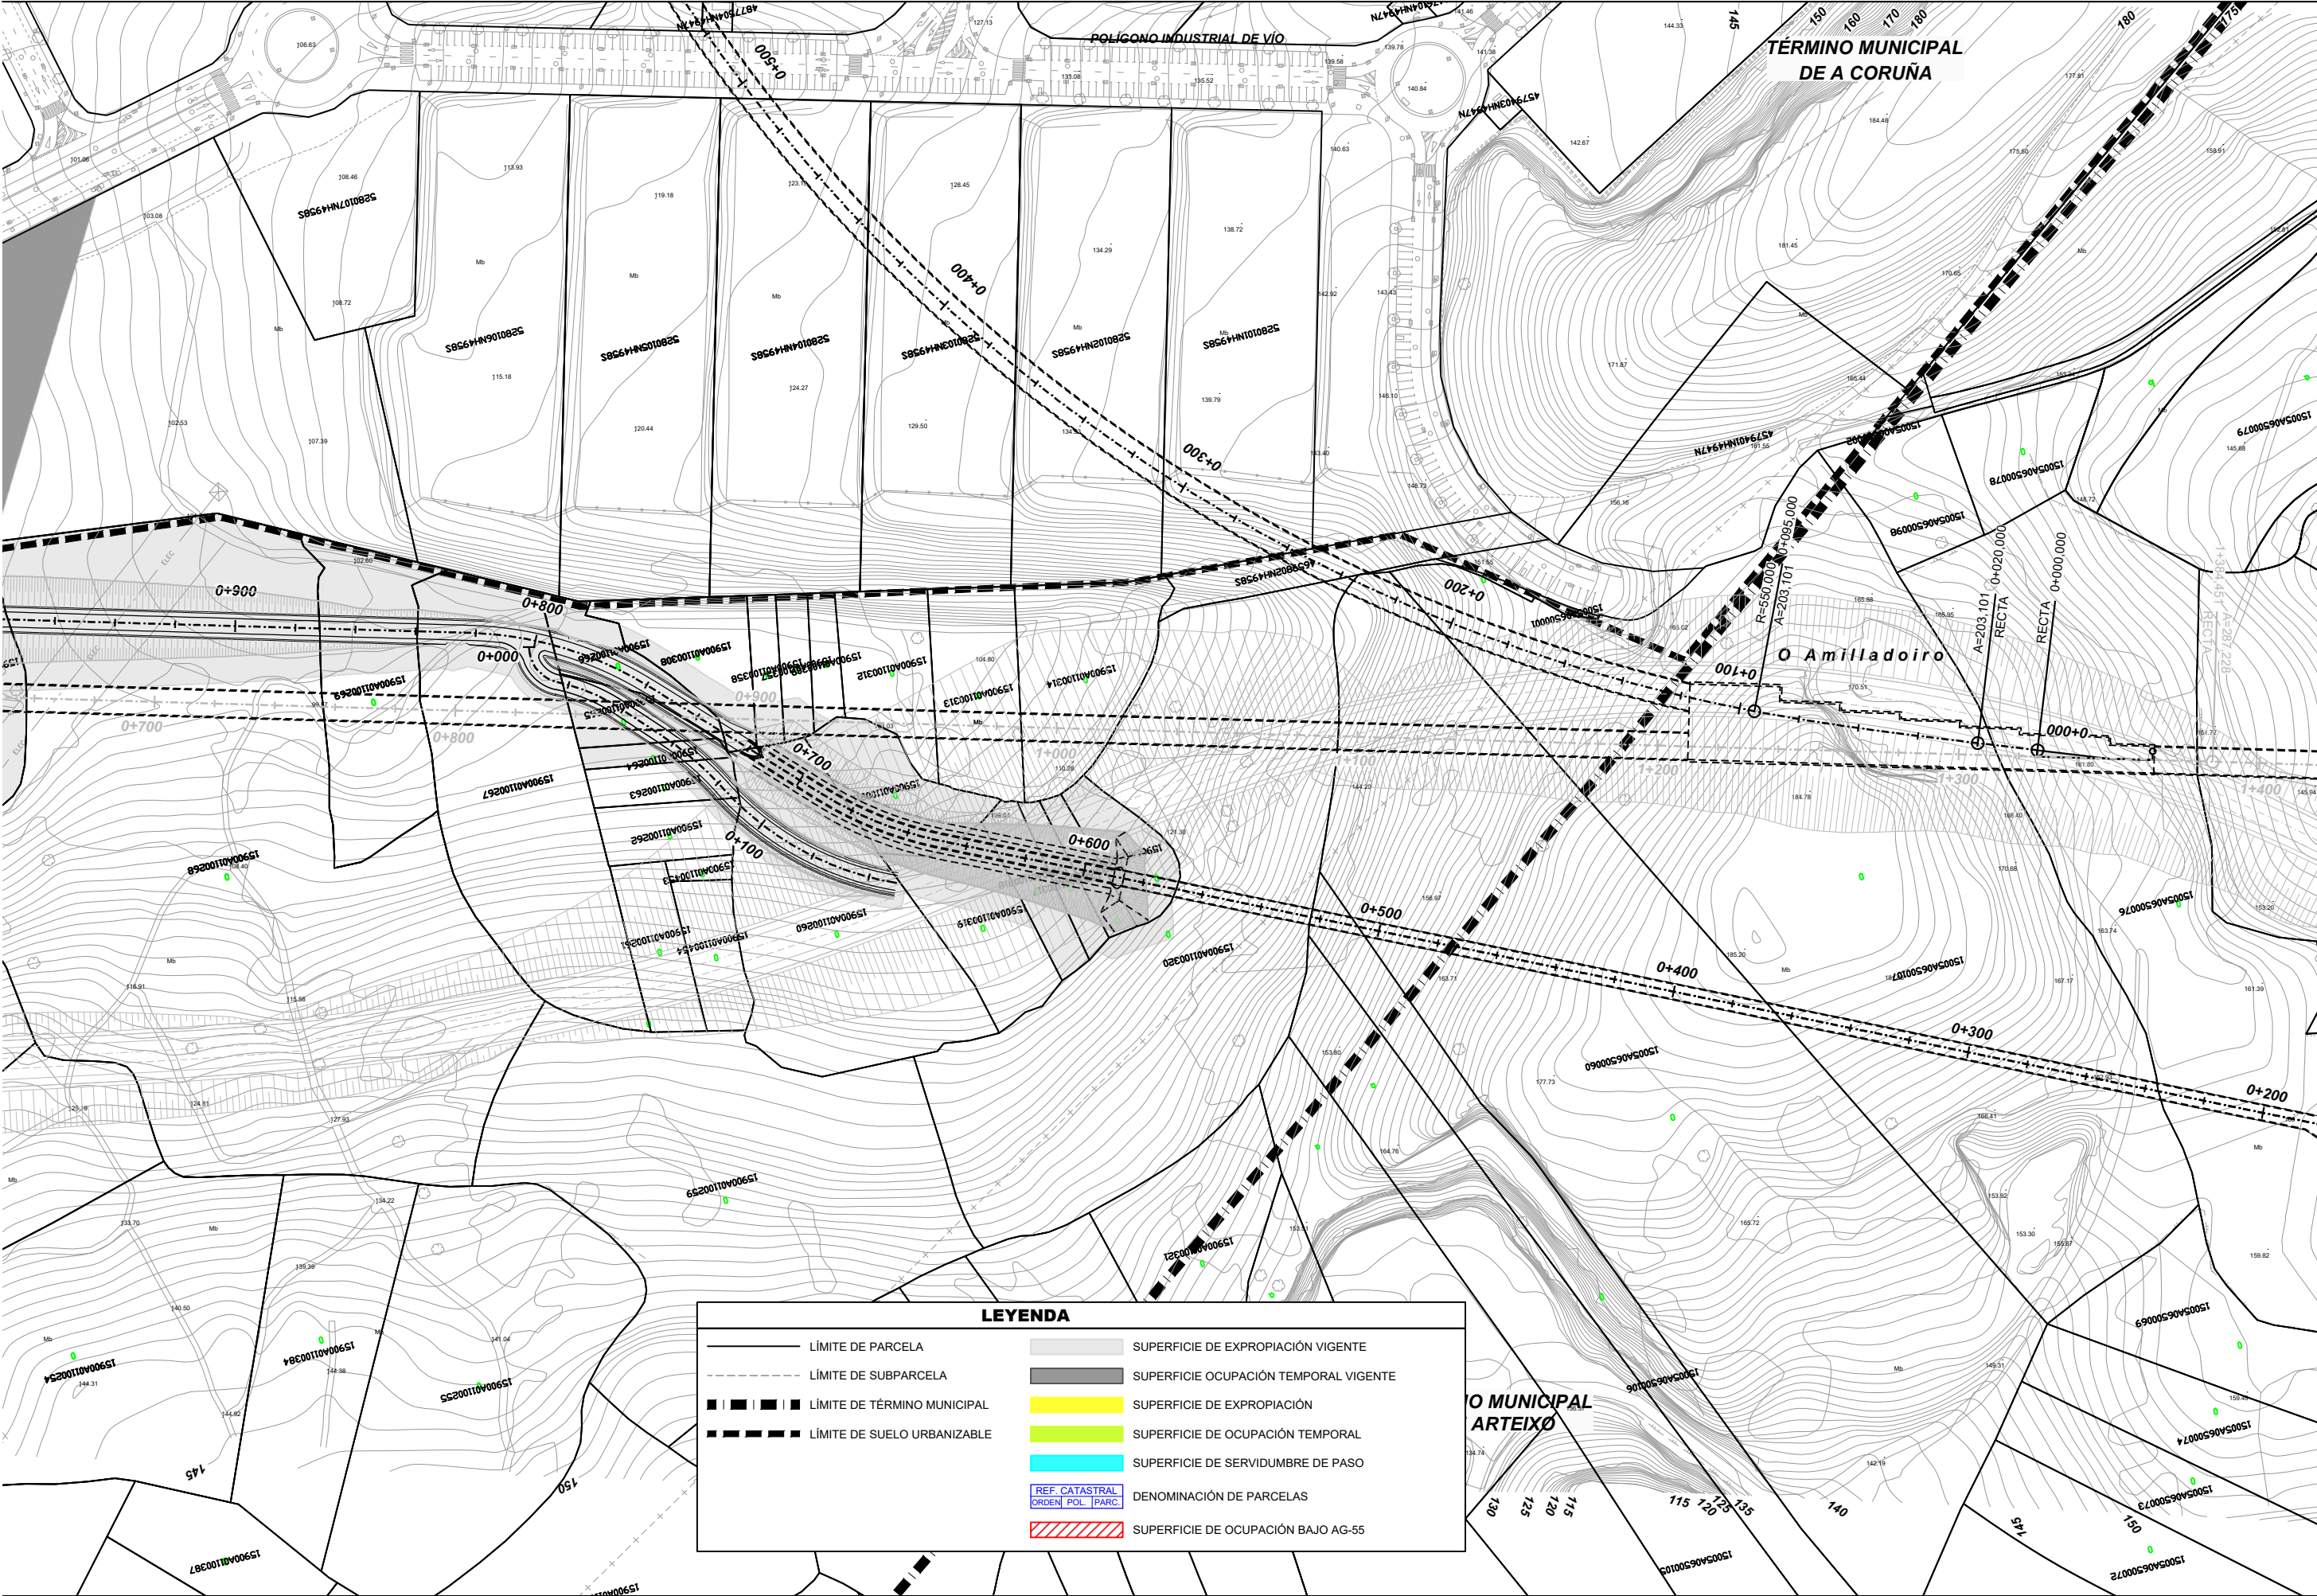

LEYENDA

—

LÍMITE DE PARCELA

LÍMITE DE SUBPARCELA

|||||

LÍMITE DE TÉRMINO MUNICIPAL

LÍMITE DE SUELO URBANIZABLE

SUPERFICIE DE EXPROPIACIÓN VIGENTE

SUPERFICIE OCUPACIÓN TEMPORAL VIGENTE

SUPERFICIE DE EXPROPIACIÓN

SUPERFICIE DE OCUPACIÓN TEMPORAL

SUPERFICIE DE SERVIDUMBRE DE PASO

REF. CATASTRAL
ORDEN POL. PARG.

DENOMINACIÓN DE PARCELAS

SUPERFICIE DE OCUPACIÓN BAJO AG-55

Puerto de A Coruña

Autoridad Portuaria de A Coruña

TÍTULO

MODIFICACIÓN Nº2 AL PROYECTO CONSTRUCTIVO DEL ACCESO FERROVIARIO AL PUERTO EXTERIOR DE A CORUÑA EN PUNTA LANGOSTEIRA

AUTOR DEL PROYECTO

FDO.: Carlos Mateo Lascorz

REPRESENTANTE DE LA ADMINISTRACIÓN

FDO.: Dolores Salorio Derungs

CONFORME EL CONTRATISTA

FDO.: Carlos Balado Armada

ESCALA ORIGINAL

Número 1:000

Original UNE-A3

0

20

40

60m

Gráfica

FECHA

JUNIO 2025

TÍTULO DEL PLANO

EXPROPIACIONES
PLANO PARCELARIO

Nº DE PLANO


A-23.AP-2

Hoja

2

de 9

DOCUMENTOS DE REFERENCIA		DESCRIPCIÓN		OBSERVACIONES		Aprobado por:	
Rev.		Fecha	Modifica a:			Elaborado por:	

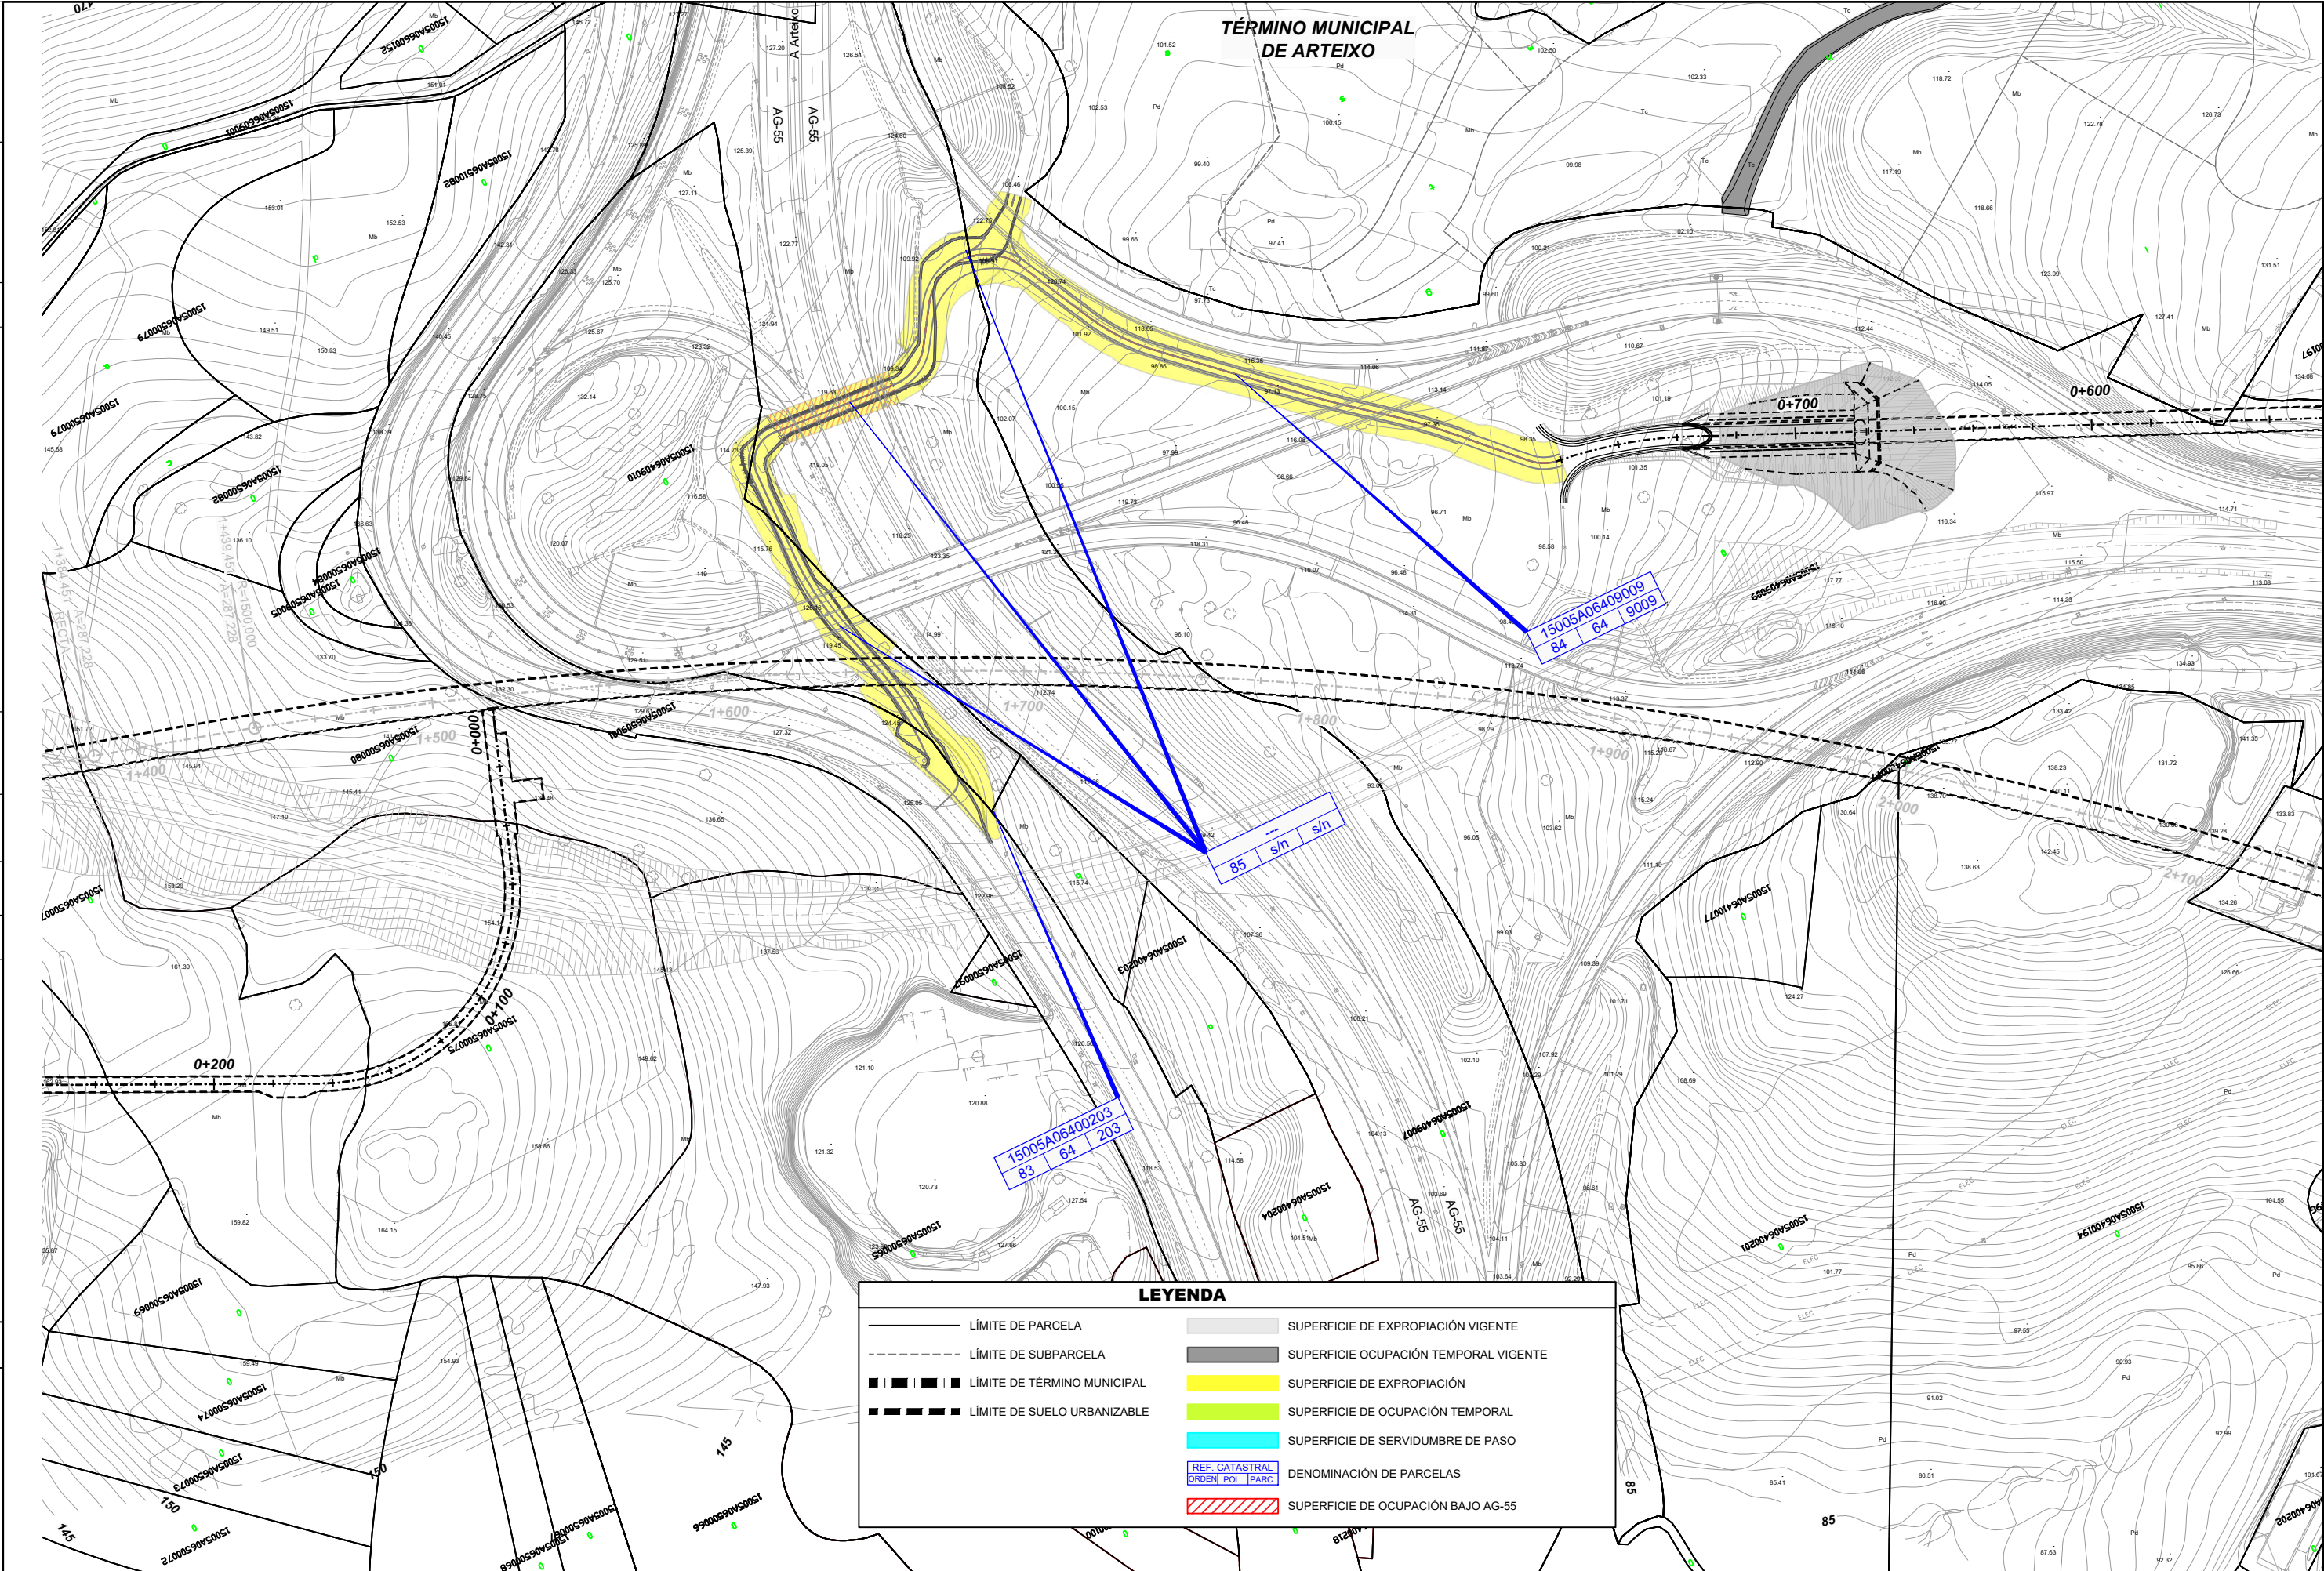

LEYENDA

LÍMITE DE PARCELA

LÍMITE DE SUBPARCELA

LÍMITE DE TÉRMINO MUNICIPAL

LÍMITE DE SUELO URBANIZABLE

SUPERFICIE DE EXPROPIACIÓN VIGENTE

SUPERFICIE OCUPACIÓN TEMPORAL VIGENTE

SUPERFICIE DE EXPROPIACIÓN

SUPERFICIE DE OCUPACIÓN TEMPORAL

SUPERFICIE DE SERVIDUMBRE DE PASO

REF. CATASTRAL

ORDEN POL. PARC.

DENOMINACIÓN DE PARCELAS

SUPERFICIE DE OCUPACIÓN BAJO AG-55

TÍTULO

MODIFICACIÓN Nº2 AL PROYECTO CONSTRUCTIVO DEL ACCESO FERROVIARIO AL PUERTO EXTERIOR DE A CORUÑA EN PUNTA LANGOSTEIRA

AUTOR DEL PROYECTO

FDO.: Carlos Mateo Lascorz

REPRESENTANTE DE LA ADMINISTRACIÓN

FDO.: Dolores Salorio Derungs

CONFORME EL CONTRATISTA

FDO.: Carlos Balado Armada

ESCALA ORIGINAL

Numérica 1:000

Original UNE-A3

0 20 40 60m

Gráfica

FECHA

JUNIO 2025

TÍTULO DEL PLANO

EXPROPIACIONES PLANO PARCELARIO

Nº DE PLANO

A-23.AP-2

Hoja 3 de 9

NOMBRE FICHERO:

DOCUMENTOS DE REFERENCIA	Rev.	DESCRIPCIÓN	Nº Rev.	Fecha	Modifica a:	OBSERVACIONES	Elaborado por:	Aprobado por:



LEYENDA

—

LÍMITE DE PARCELA

- - -

LÍMITE DE SUBPARCELA

■ ■ ■ ■ ■

LÍMITE DE TÉRMINO MUNICIPAL

- - - - -

LÍMITE DE SUELO URBANIZABLE

SUPERFICIE DE EXPROPIACIÓN VIGENTE

SUPERFICIE OCUPACIÓN TEMPORAL VIGENTE

SUPERFICIE DE EXPROPIACIÓN

SUPERFICIE DE OCUPACIÓN TEMPORAL


SUPERFICIE DE SERVIDUMBRE DE PASO

[REF. CATASTRAL]
ORDEN POL. PARC.

DENOMINACIÓN DE PARCELAS

SUPERFICIE DE OCUPACIÓN BAJO AG-55


DOCUMENTOS DE REFERENCIA	Rev.	DESCRIPCIÓN		Nº Rev.	Fecha	Modifica a:	OBSERVACIONES		Elaborado por:	Aprobado por:

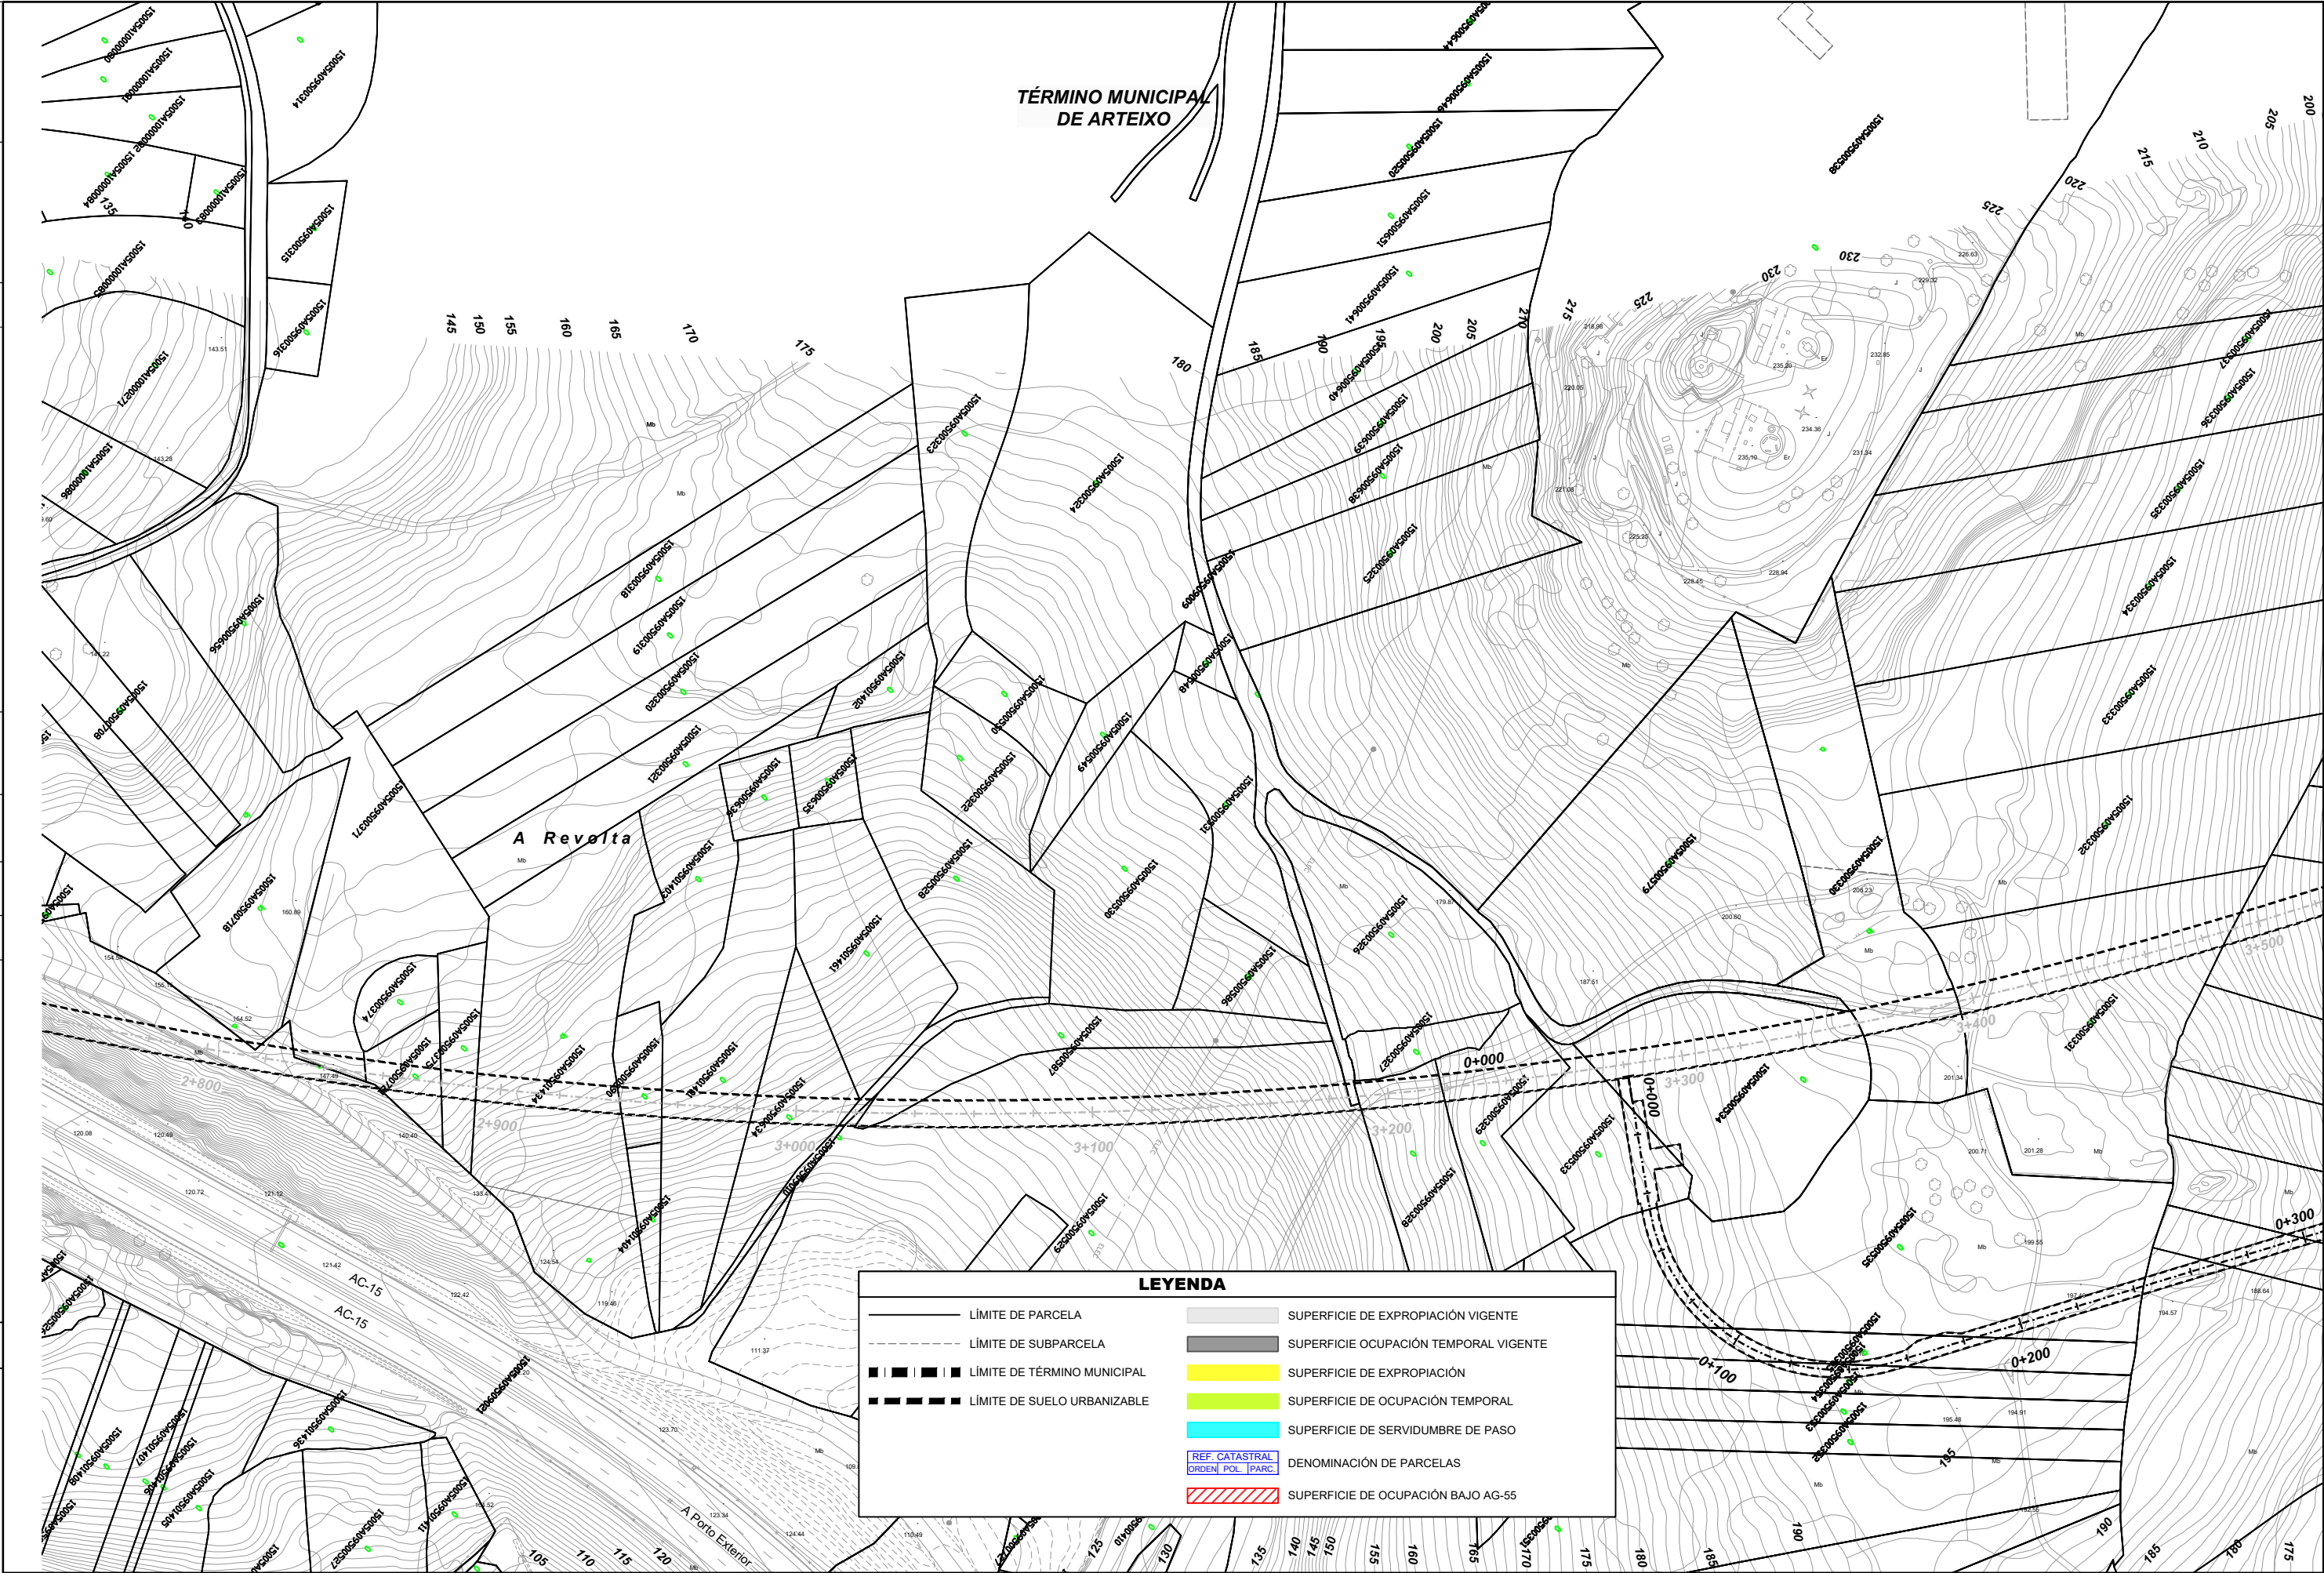

 	TÍTULO MODIFICACIÓN Nº2 AL PROYECTO CONSTRUCTIVO DEL ACCESO FERROVIARIO AL PUERTO EXTERIOR DE A CORUÑA EN PUNTA LANGOSTEIRA	AUTOR DEL PROYECTO  FDO.: Carlos Mateo Lascorz	REPRESENTANTE DE LA ADMINISTRACIÓN  FDO.: Dolores Salorio Derungs	CONFORME EL CONTRATISTA  FDO.: Carlos Balado Armada	ESCALA ORIGINAL 1:1.000 Original UNE-A3 Gráfica	FECHA JUNIO 2025	TÍTULO DEL PLANO EXPROPIACIONES PLANO PARCELARIO	Nº DE PLANO A-23.AP-2 Hoja 5 de 9


NOMBRE FICHERO:


DOCUMENTOS DE REFERENCIA	Rev.	DESCRIPCIÓN		Nº Rev.	Fecha	Modifica a:	OBSERVACIONES		Elaborado por:	Aprobado por:

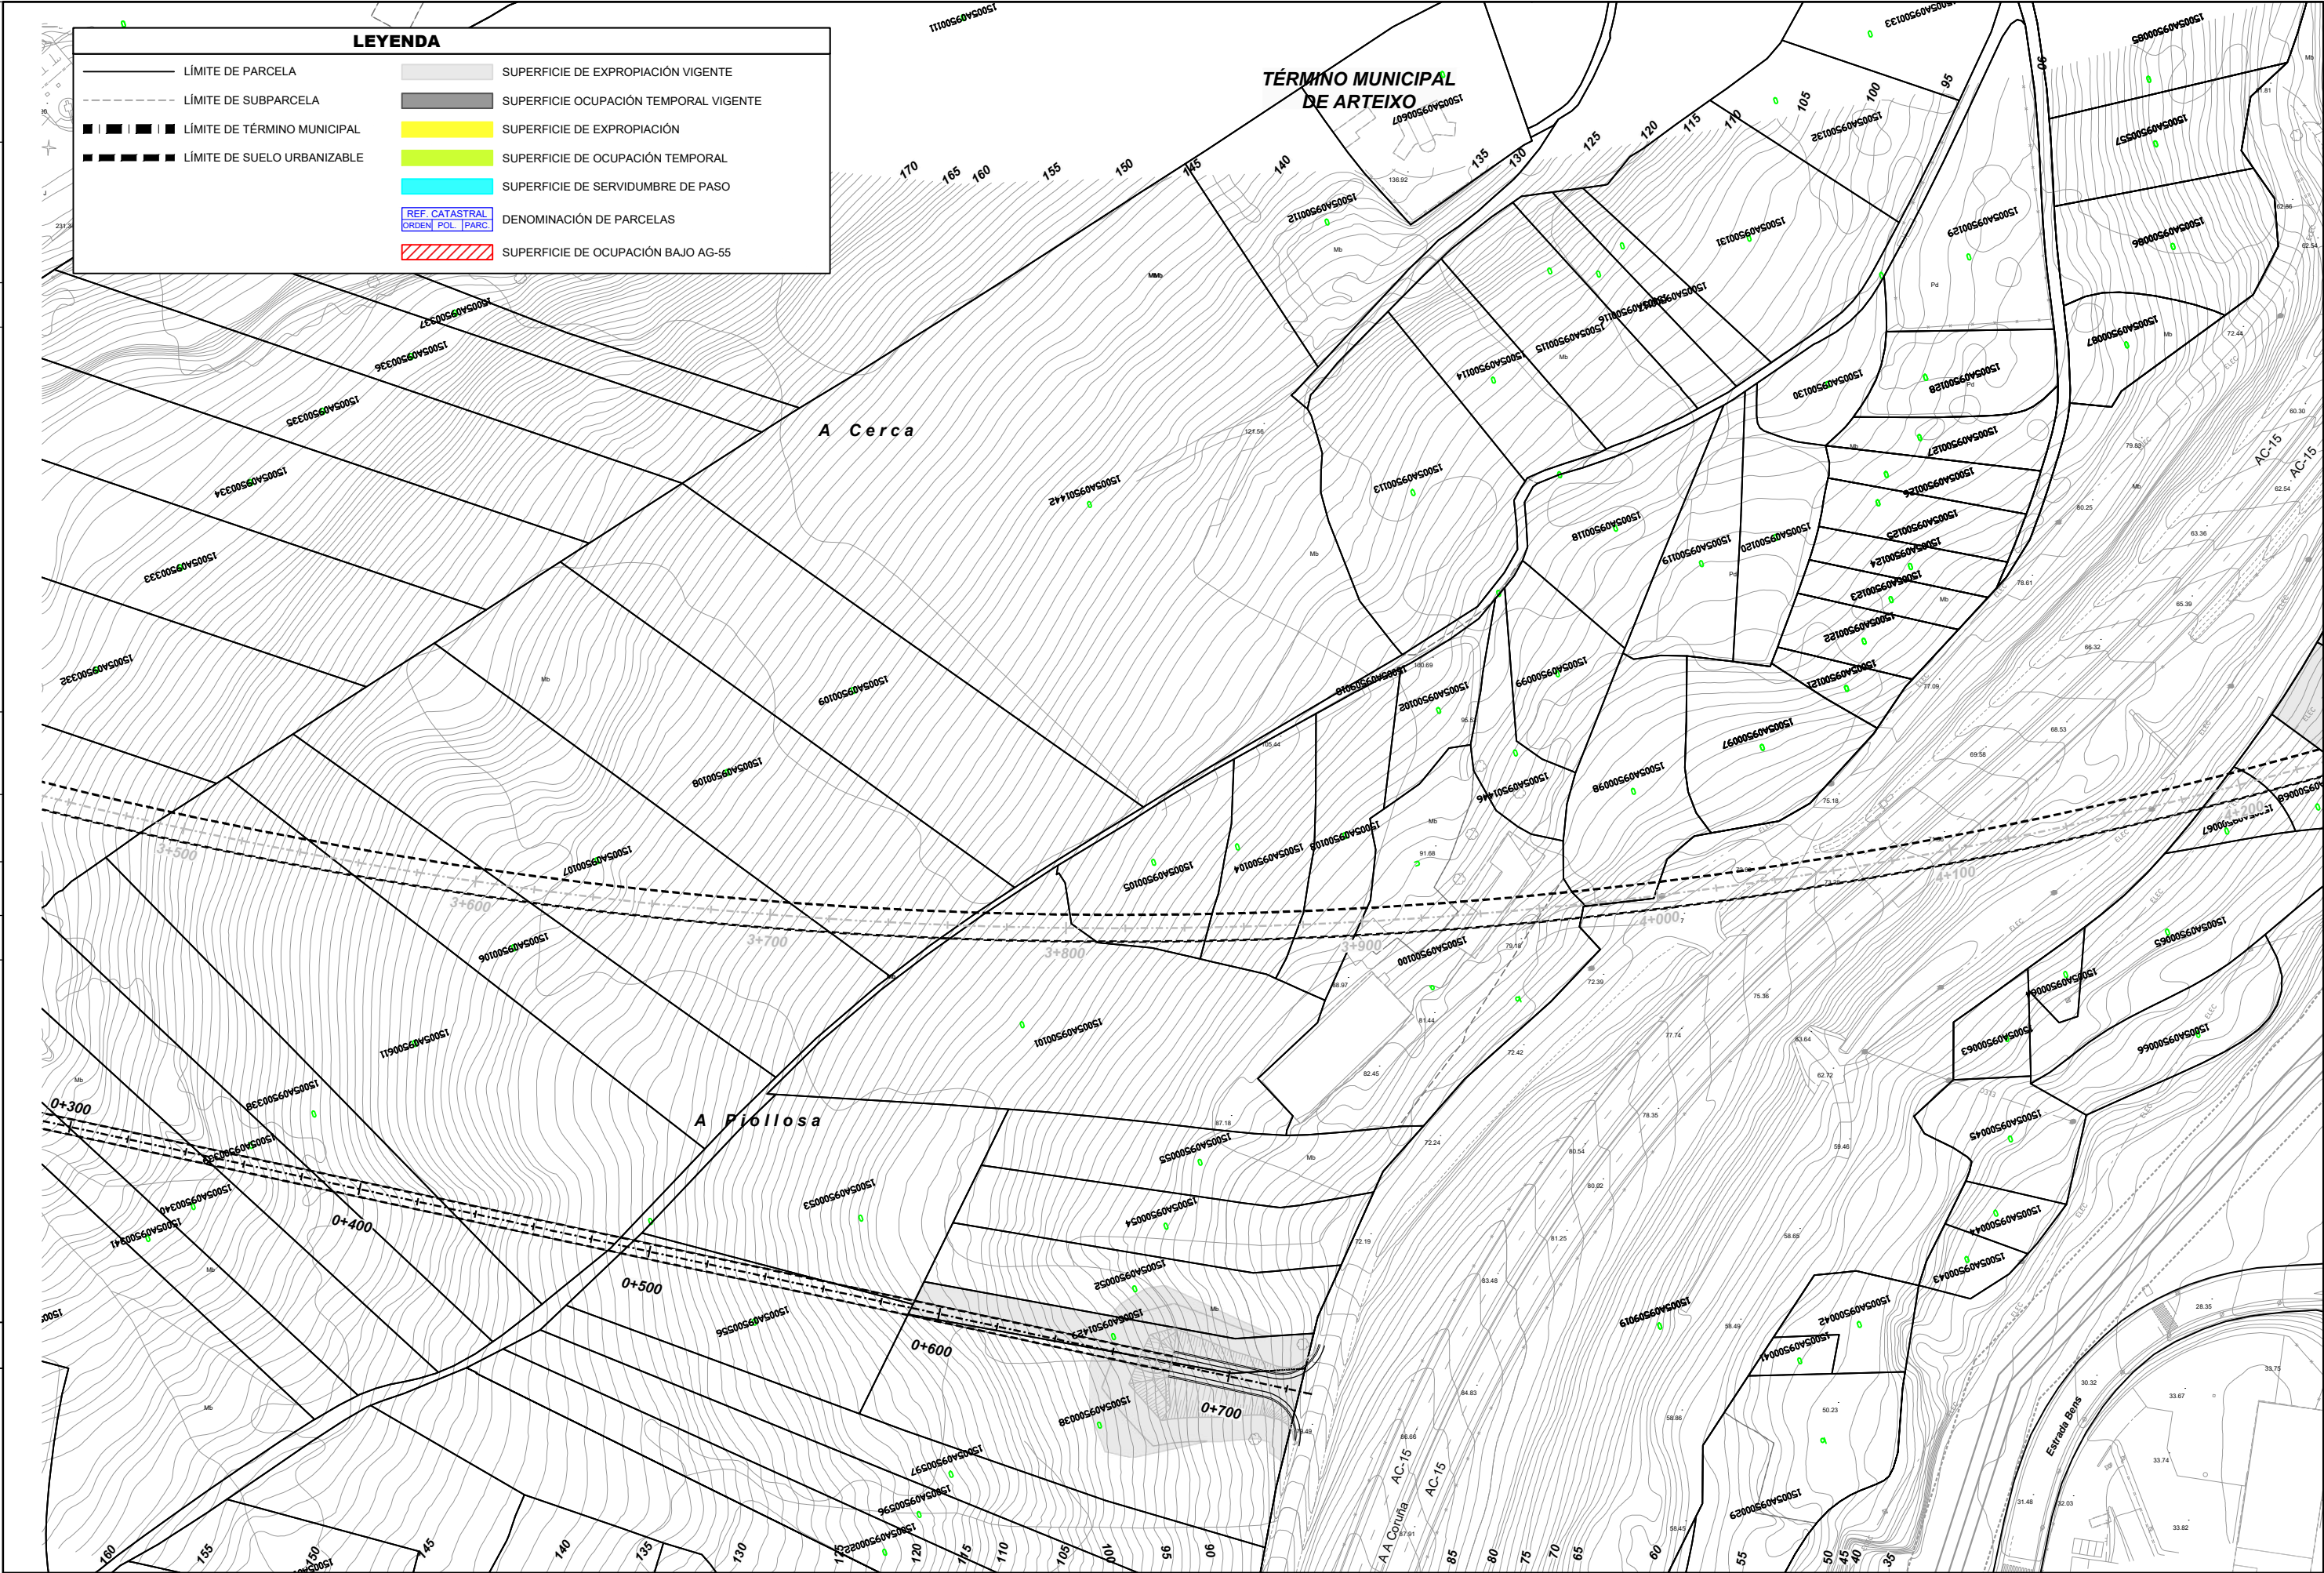


	TÍTULO MODIFICACIÓN Nº2 AL PROYECTO CONSTRUCTIVO DEL ACCESO FERROVIARIO AL PUERTO EXTERIOR DE A CORUÑA EN PUNTA LANGOSTEIRA	AUTOR DEL PROYECTO FDO.: Carlos Mateo Lascorz	REPRESENTANTE DE LA ADMINISTRACIÓN FDO.: Dolores Salorio Derungs	CONFORME EL CONTRATISTA FDO.: Carlos Balado Armada	ESCALA ORIGINAL Numérica 1:000 Original UNE-A3 Gráfica 	FECHA JUNIO 2025	TÍTULO DEL PLANO EXPROPIACIONES PLANO PARCELARIO	Nº DE PLANO A-23.AP-2 Hoja 6 de 9

NOMBRE FICHERO:

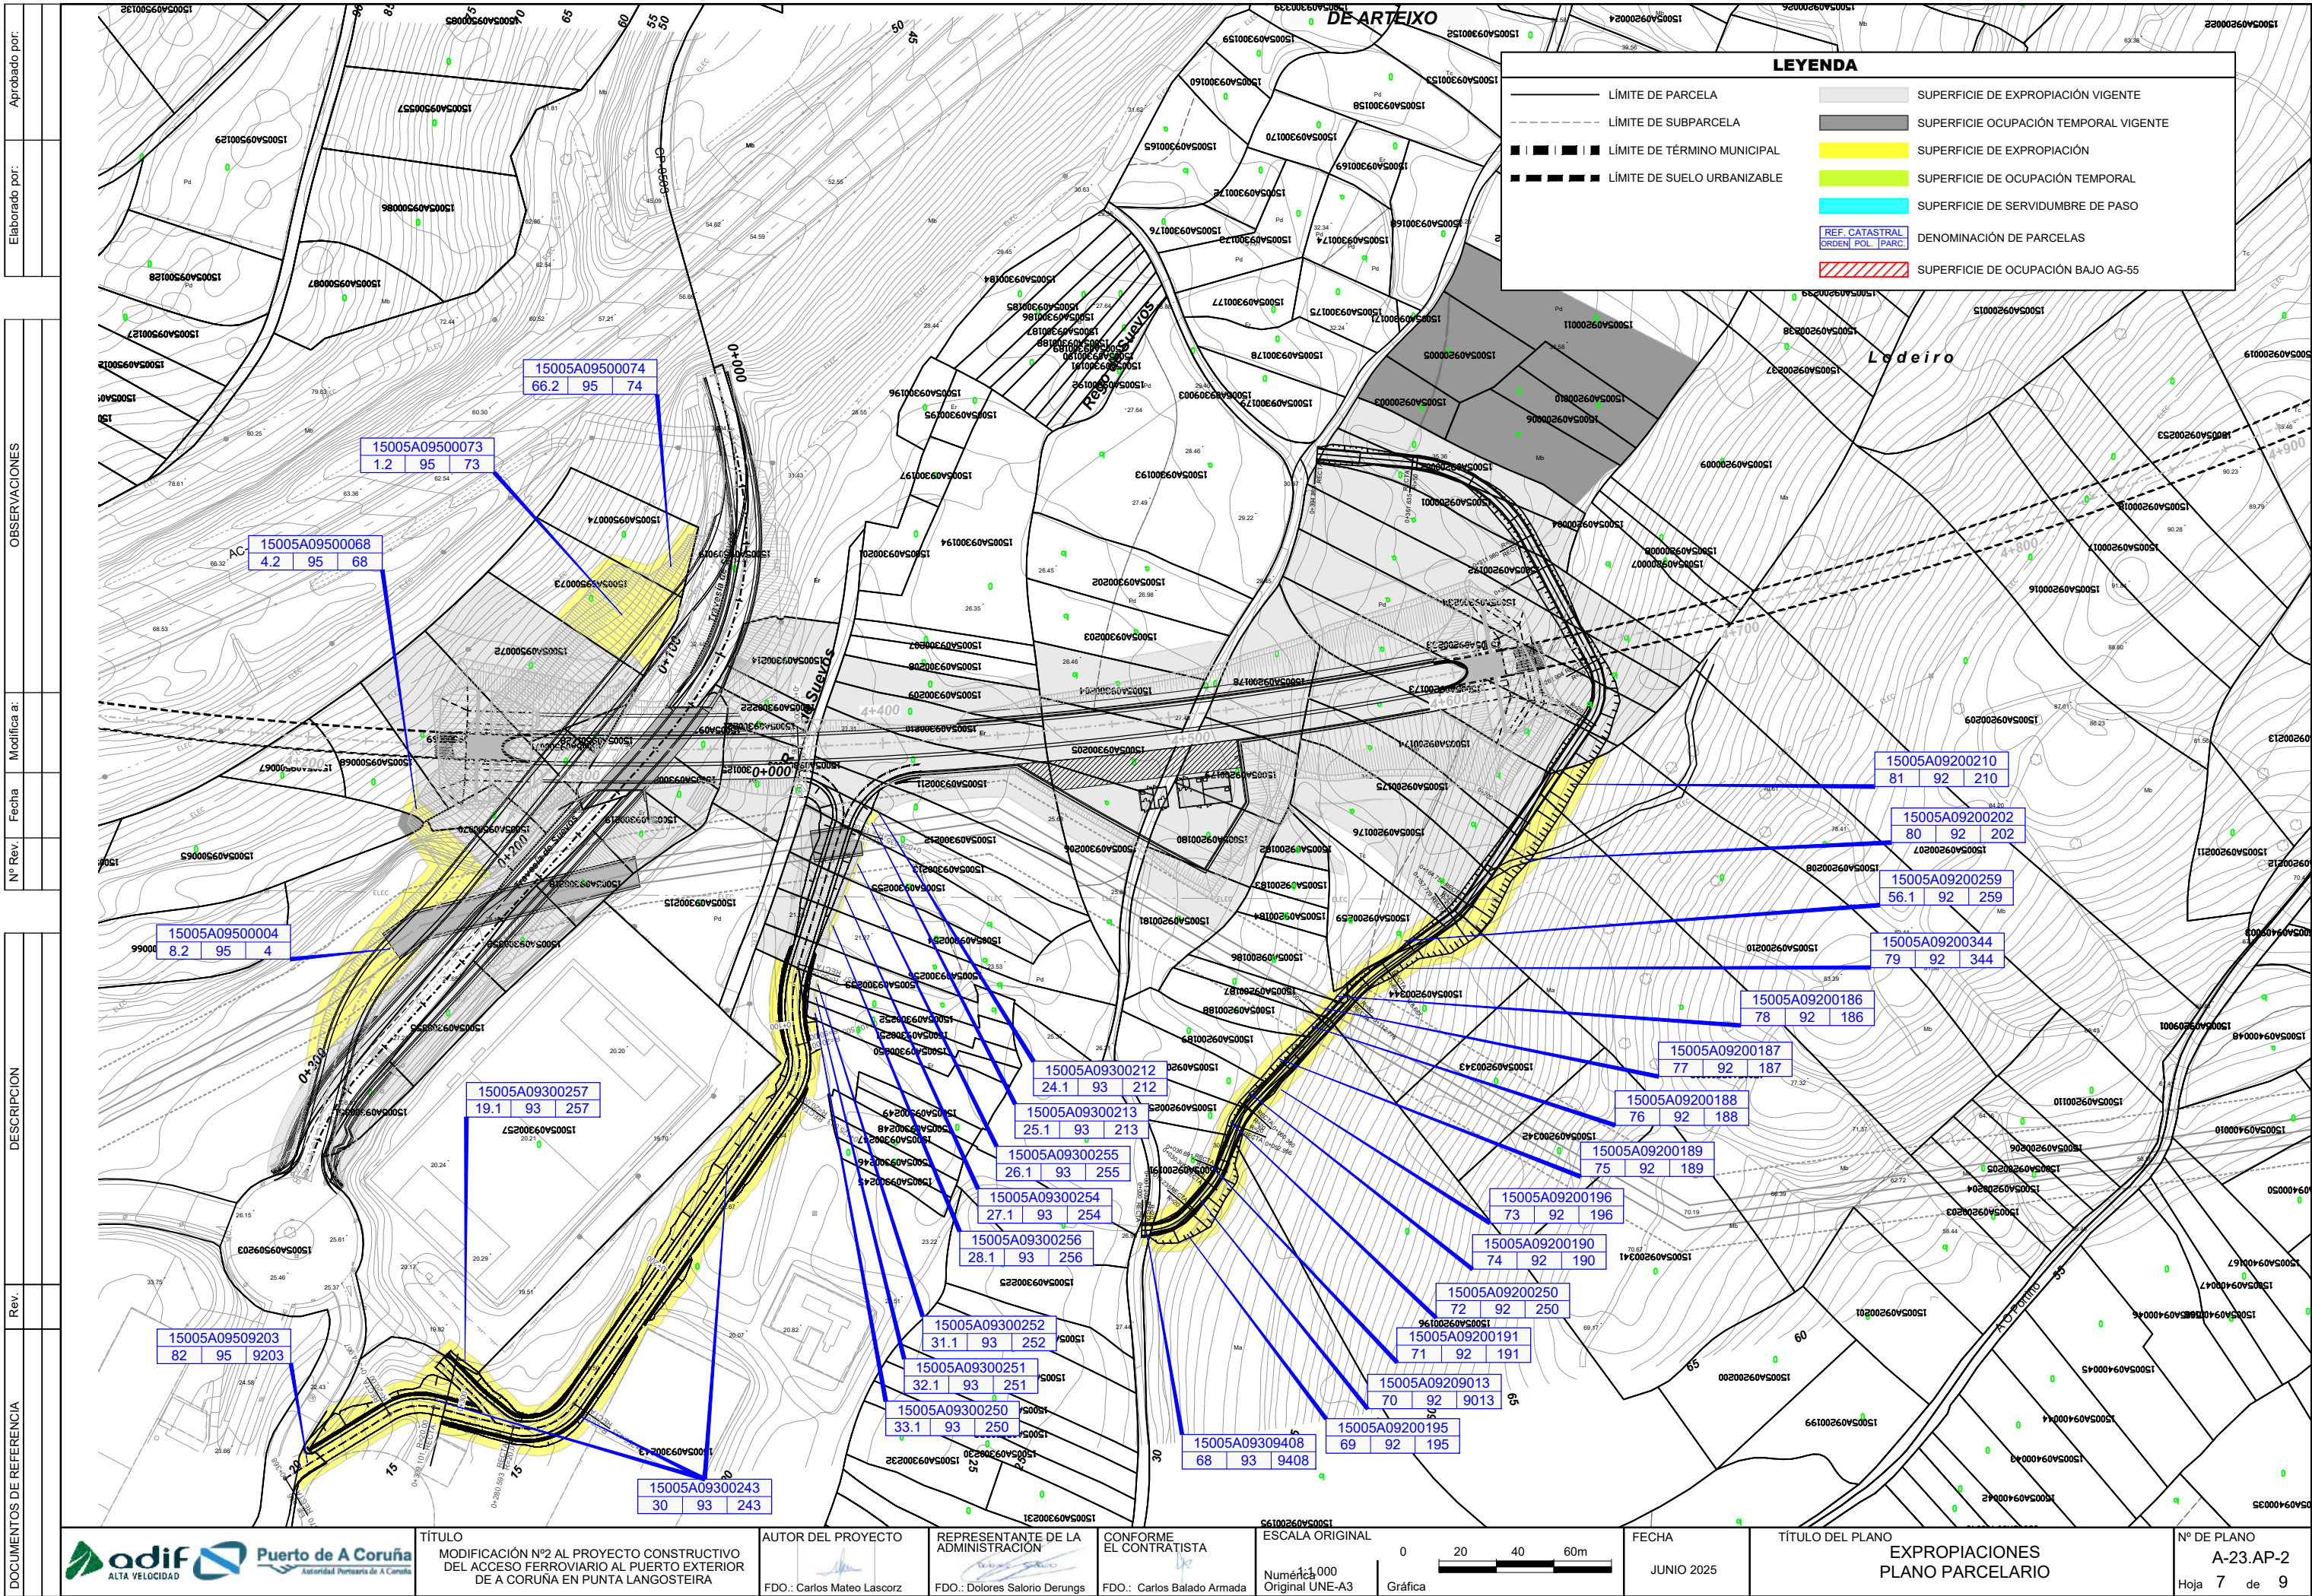

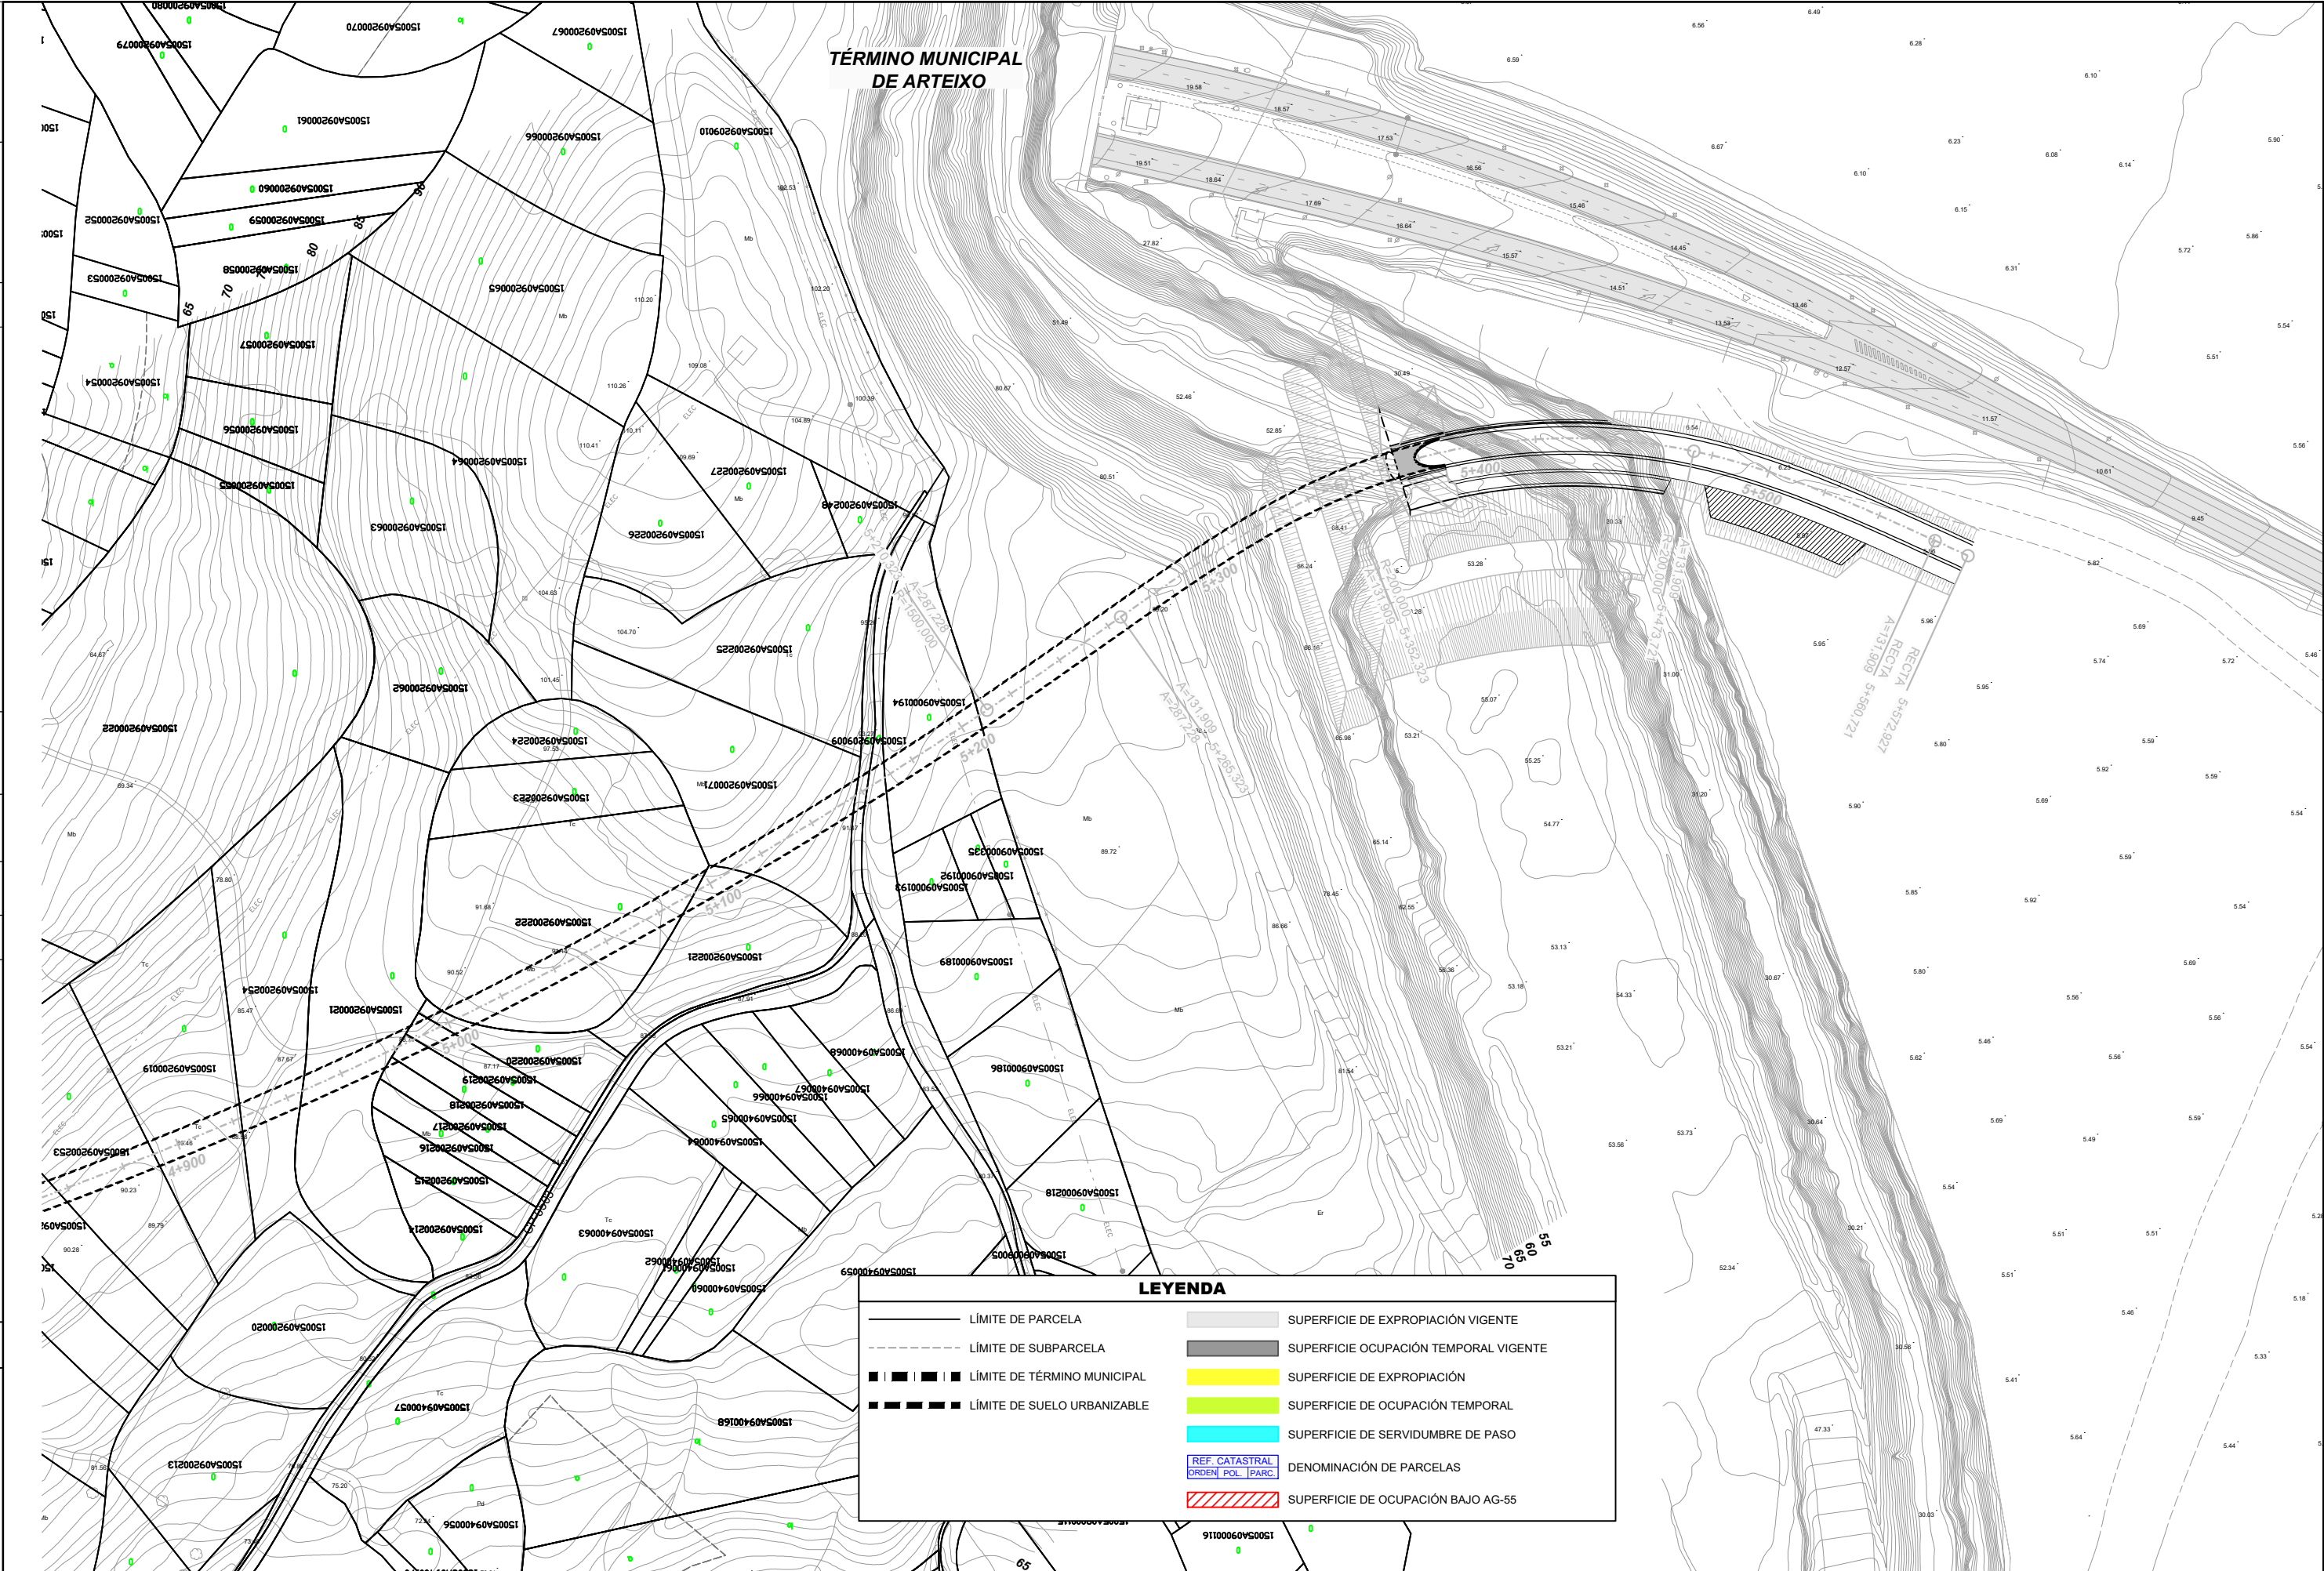

DOCUMENTOS DE REFERENCIA		DESCRIPCIÓN		OBSERVACIONES		Aprobado por:	
Rev.							
Nº Rev.		Fecha	Modifica a:			Elaborado por:	

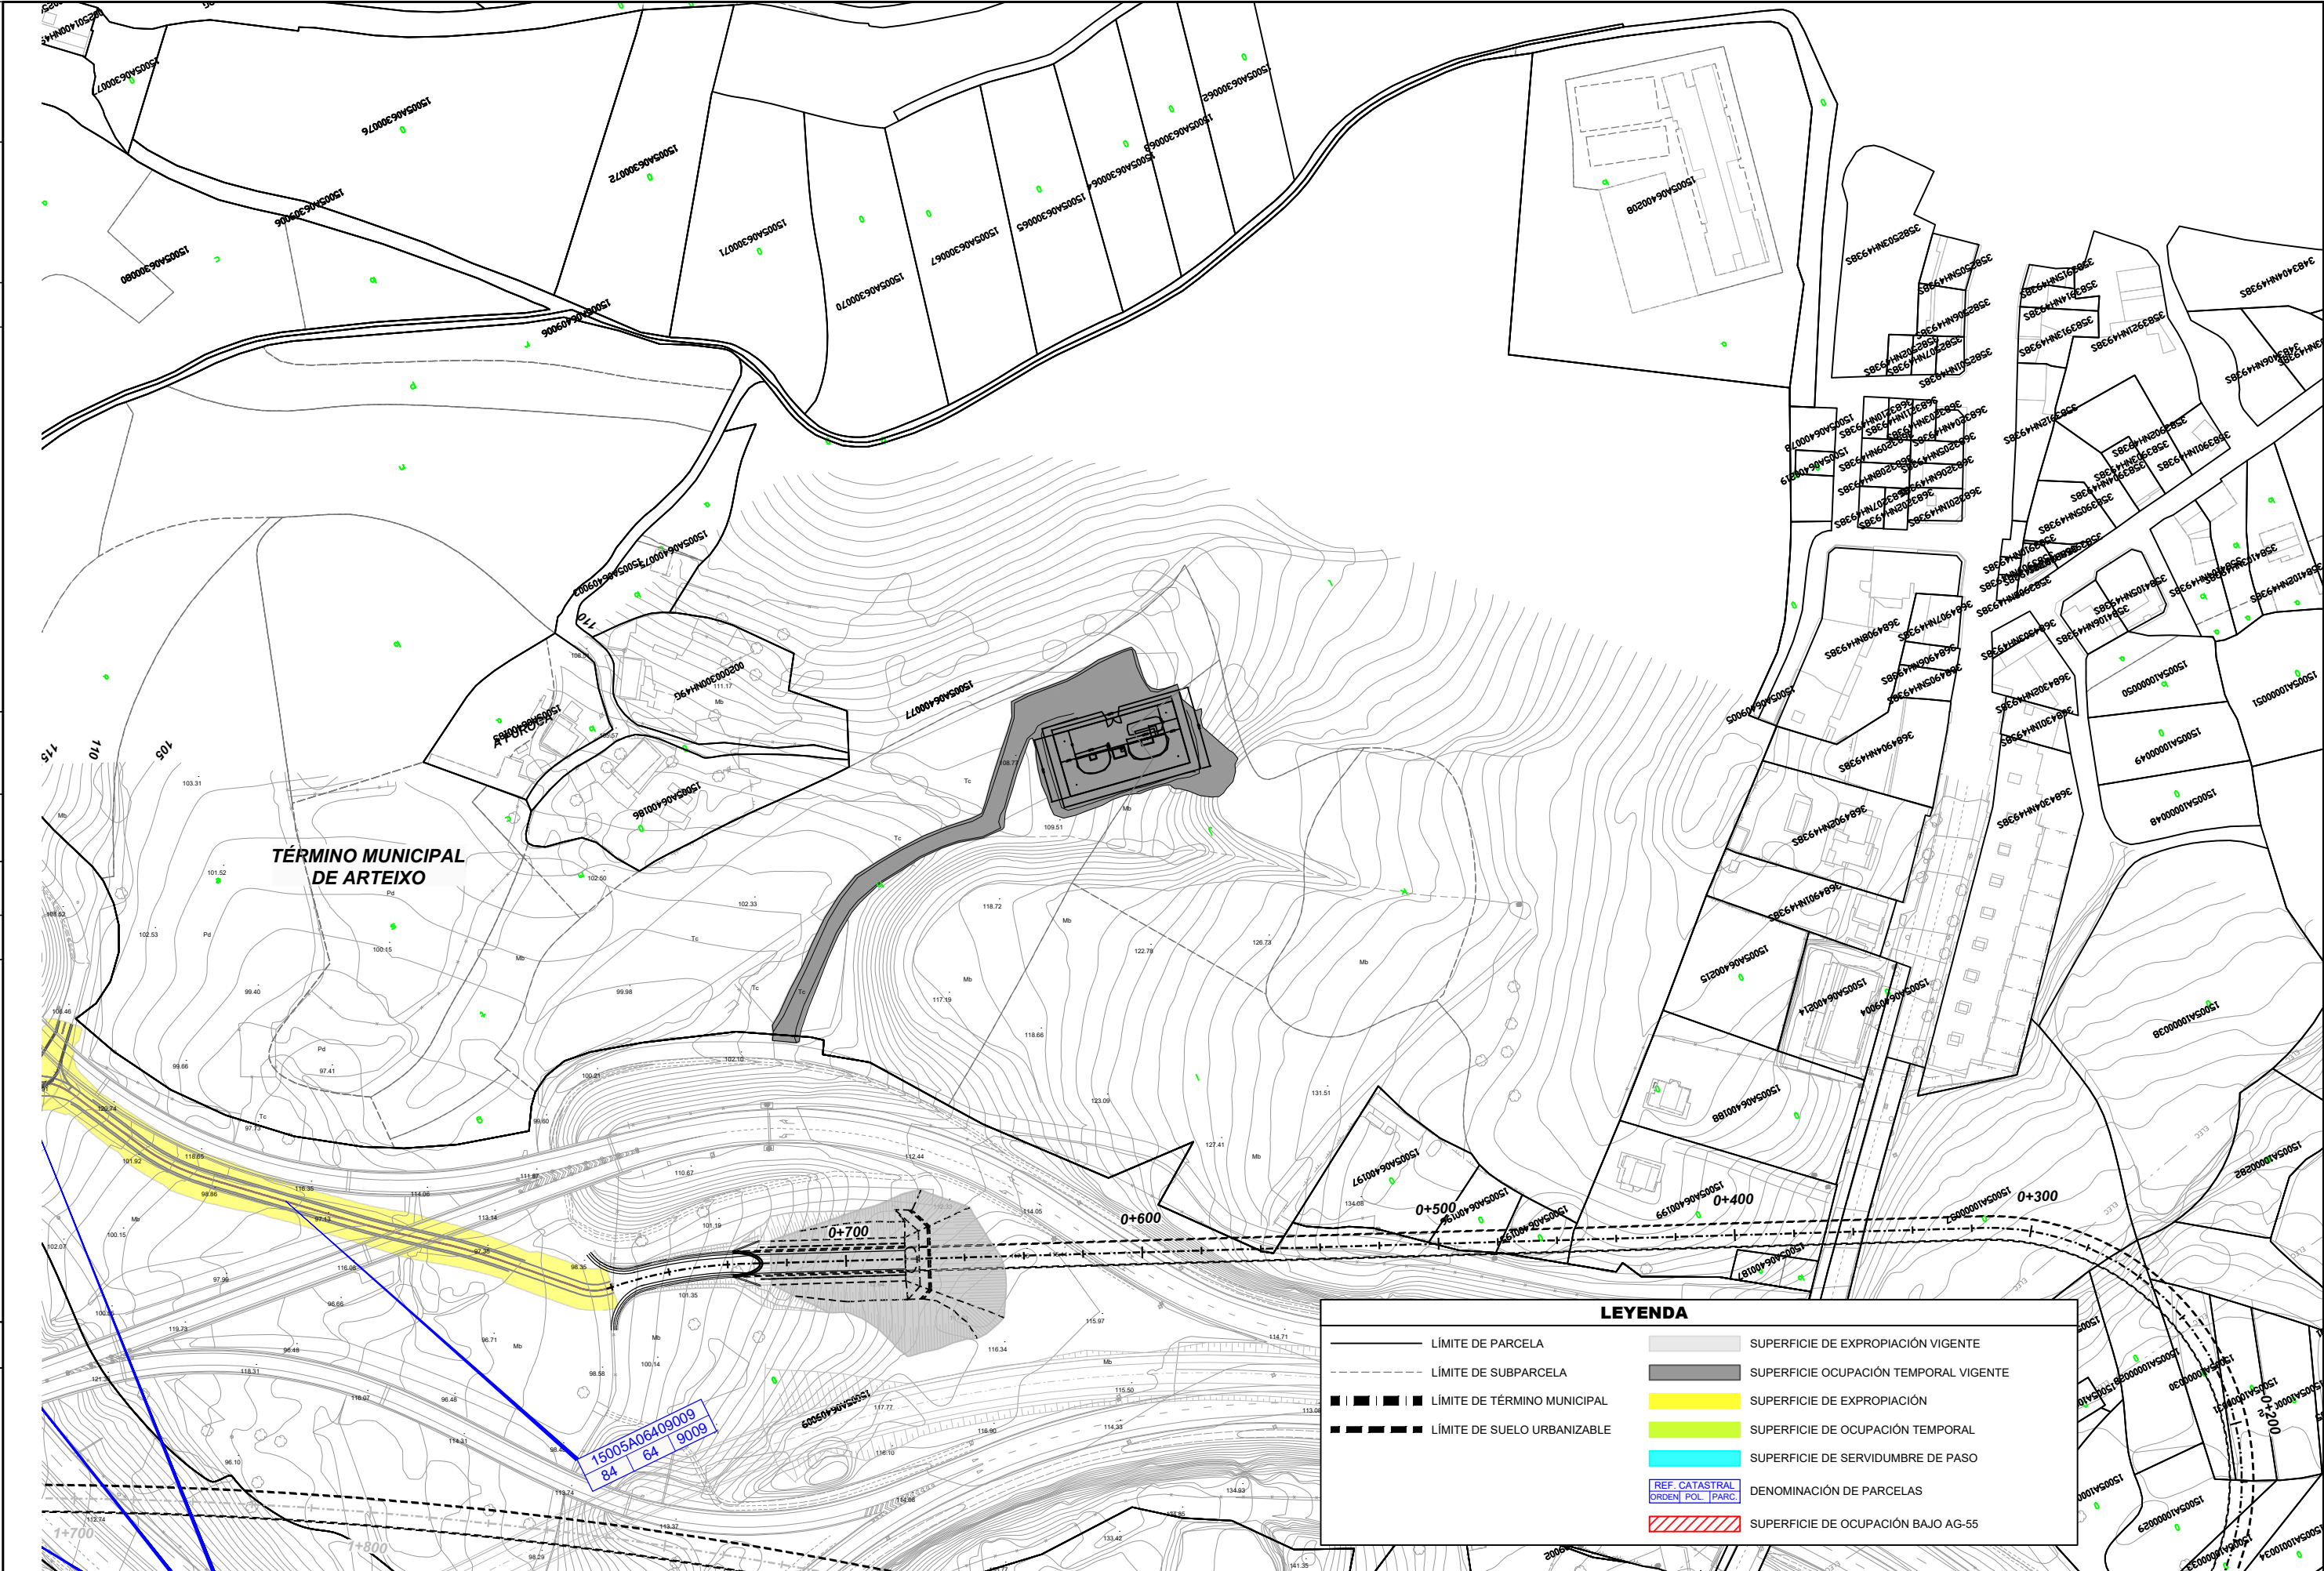

		TÍTULO MODIFICACIÓN Nº2 AL PROYECTO CONSTRUCTIVO DEL ACCESO FERROVIARIO AL PUERTO EXTERIOR DE A CORUÑA EN PUNTA LANGOSTEIRA	AUTOR DEL PROYECTO FDO.: Carlos Mateo Lascorz	REPRESENTANTE DE LA ADMINISTRACIÓN FDO.: Dolores Salorio Derungs	CONFORME EL CONTRATISTA FDO.: Carlos Balado Armada	ESCALA ORIGINAL Númérica 1:1.000 Original UNE-A3	0 20 40 60m Gráfica	FECHA JUNIO 2025	TÍTULO DEL PLANO EXPROPIACIONES PLANO PARCELARIO	Nº DE PLANO A-23.AP-2 Hoja 10 de 10
--	--	--	--	--	--	--	------------------------	---------------------	--	---

NOMBRE FICHERO: